



- kabelové vedení NN
- venkovní vedení NN
- hlavní domovní vedení
- uzemňovací pásek
- přípojková skříň NN
- rozpojovací skříň NN
- spořka NN
- sloup NN
- uzemnění
- omezovače přepětí



STÁVAJÍCÍ INŽ. SÍTĚ JSOU ZAKRESLENY ORIENTAČNĚ.
PŘED ZAHÁJENÍM VÝKOPŮVÝCH PRACÍ BUDOU PŘÍZVÁNÍ
SPRÁVCI INŽ. SÍTÍ K JEJICH VYTÝČENÍ.
BEZ VYTÝČENÍ INŽ. NESMÍ BÝT VÝKOPOVÉ PRÁCE ZAHÁJENY.

VYPRACOVAL		ZOD. PROJEKTANT		 ENERG SERVIS	
ZHOTOVITEL PD	ENERG-SERVIS a.s., Příkop 843/4, 602 00 Brno				
KRAJ	JIHOMORAVSKÝ	OKRES	BRNO-MĚSTO		
KATASTR. ÚZEMÍ	HOLÁSKY;612243				
MÍSTO STAVBY	BRNO, HOLÁSKY				
STAVEBNÍK	EG.D, a.s. LIDICKÁ 1873/36, 602 00 BRNO				
NÁZEV STAVBY	BRNO, ROLENCOVA, JAVOROVÁ, ST. ÚPRAVA NN			Č. STAVBY:	1040014629
				DATUM:	11/2022
		FORMÁT:	A3		
		STUPEŇ PD:	DPS		
NÁZEV VÝKRESU	KATASTRÁLNÍ SITUAČNÍ VÝKRES			MĚŘÍTKO:	Č. VÝKRESU:
				1:500	C.02.1


ZÁKLADNÍ ÚDAJE:
Prostory z hlediska úrazu el. proudem: NEBEZPEČNÉ
napětí soustava NN: 3-PEN AC, 50Hz 400/230/TN-C

Mávrzová oblast: I-I - DO 1kg
Větrná oblast: II - do 25 m/s

Ochrana před nebezpečným dotykem živých částí v síti NN:
POLOHOV

Ochrana před nebezpečným dotykem neživých částí v síti NN:
AUTOMATICKÝM ODPOJENÍM OD ZDROJE

STÁVAJÍCÍ INŽ. SÍTĚ JSOU ZAKRESLENY ORIENTAČNĚ.
PŘED ZAHÁJENÍM VÝKOPNÝCH PRACÍ BUDOU PŘÍZVÁNÍ
SPRÁVCI INŽ. SÍTÍ K JEJICH VYTÍČENÍ.
BEZ VYTÍČENÍ INŽ. NESMÍ BÝT VÝKOPNÉ PRÁCE ZAHÁJENY.

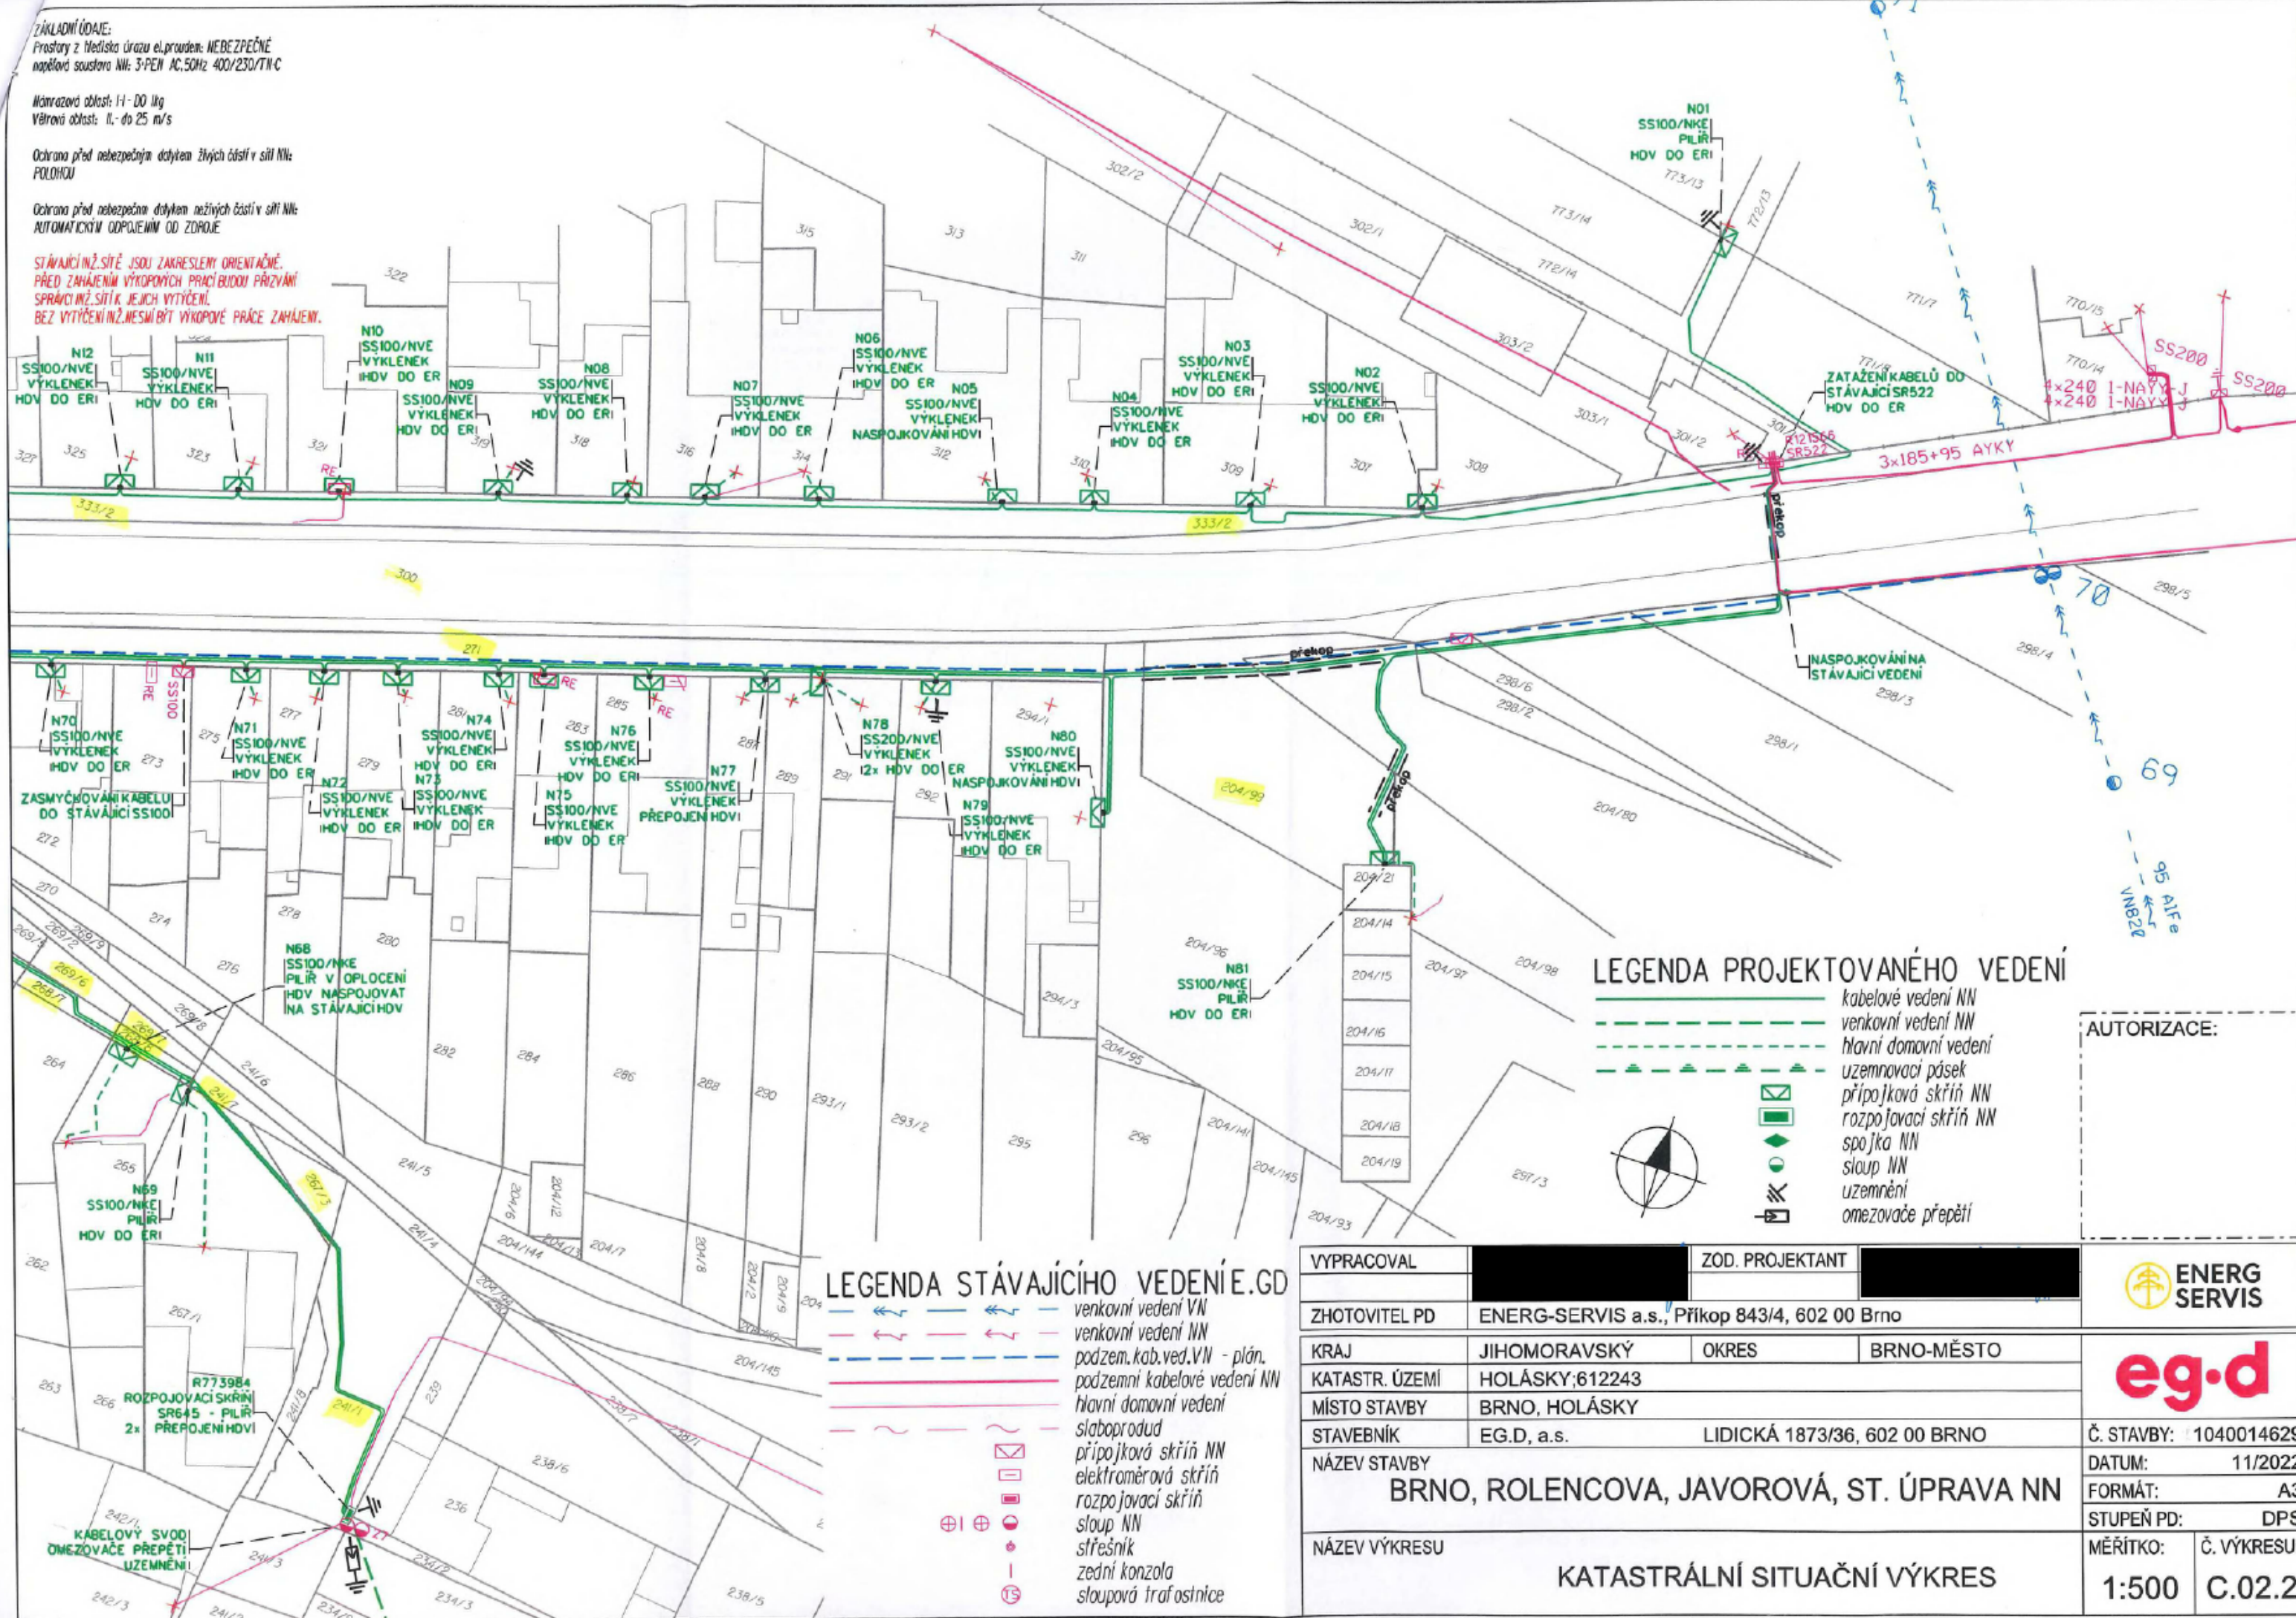


LEGENDA PROJEKTOVANÉHO VEDENÍ

- kabelové vedení NN
- venkovní vedení NN
- hlavní domovní vedení
- uzemňovací pásek
- přípojková skříň NN
- rozpojovací skříň NN
- spojka NN
- sloup NN
- uzemnění
- omezovače přepětí

LEGENDA STÁVAJÍCÍHO VEDENÍ

- venkovní vedení VN
- venkovní vedení NN
- podzem. kab. ved. VN - plán.
- podzemní kabelové vedení NN
- hlavní domovní vedení
- slaboproud
- přípojková skříň NN
- elektroměrová skříň
- rozpojovací skříň
- sloup NN
- střešní
- zední konzola
- sloupová trafostanice

VYPRACOVAL		ZOD. PROJEKTANT		
ZHOTOVITEL PD	ENERG-SERVIS a.s., Příkop 843/4, 602 00 Brno			
KRAJ	JIHOMORAVSKÝ	OKRES	BRNO-MĚSTO	
KATASTR. ÚZEMÍ	HOLÁSKY, 612243			
MÍSTO STAVBY	BRNO, HOLÁSKY			Č. STAVBY: 1040014629
STAVEBNÍK	EG.D, a.s. LIDICKÁ 1873/36, 602 00 BRNO			
NÁZEV STAVBY	BRNO, ROLENCOVA, JAVOROVÁ, ST. ÚPRAVA NN			DATUM: 11/2022
NÁZEV VÝKRESU	KATASTRÁLNÍ SITUAČNÍ VÝKRES			FORMÁT: A3
				STUPEŇ PD: DPS
				MĚŘÍTKO: 1:500
				Č. VÝKRESU: C.02.2

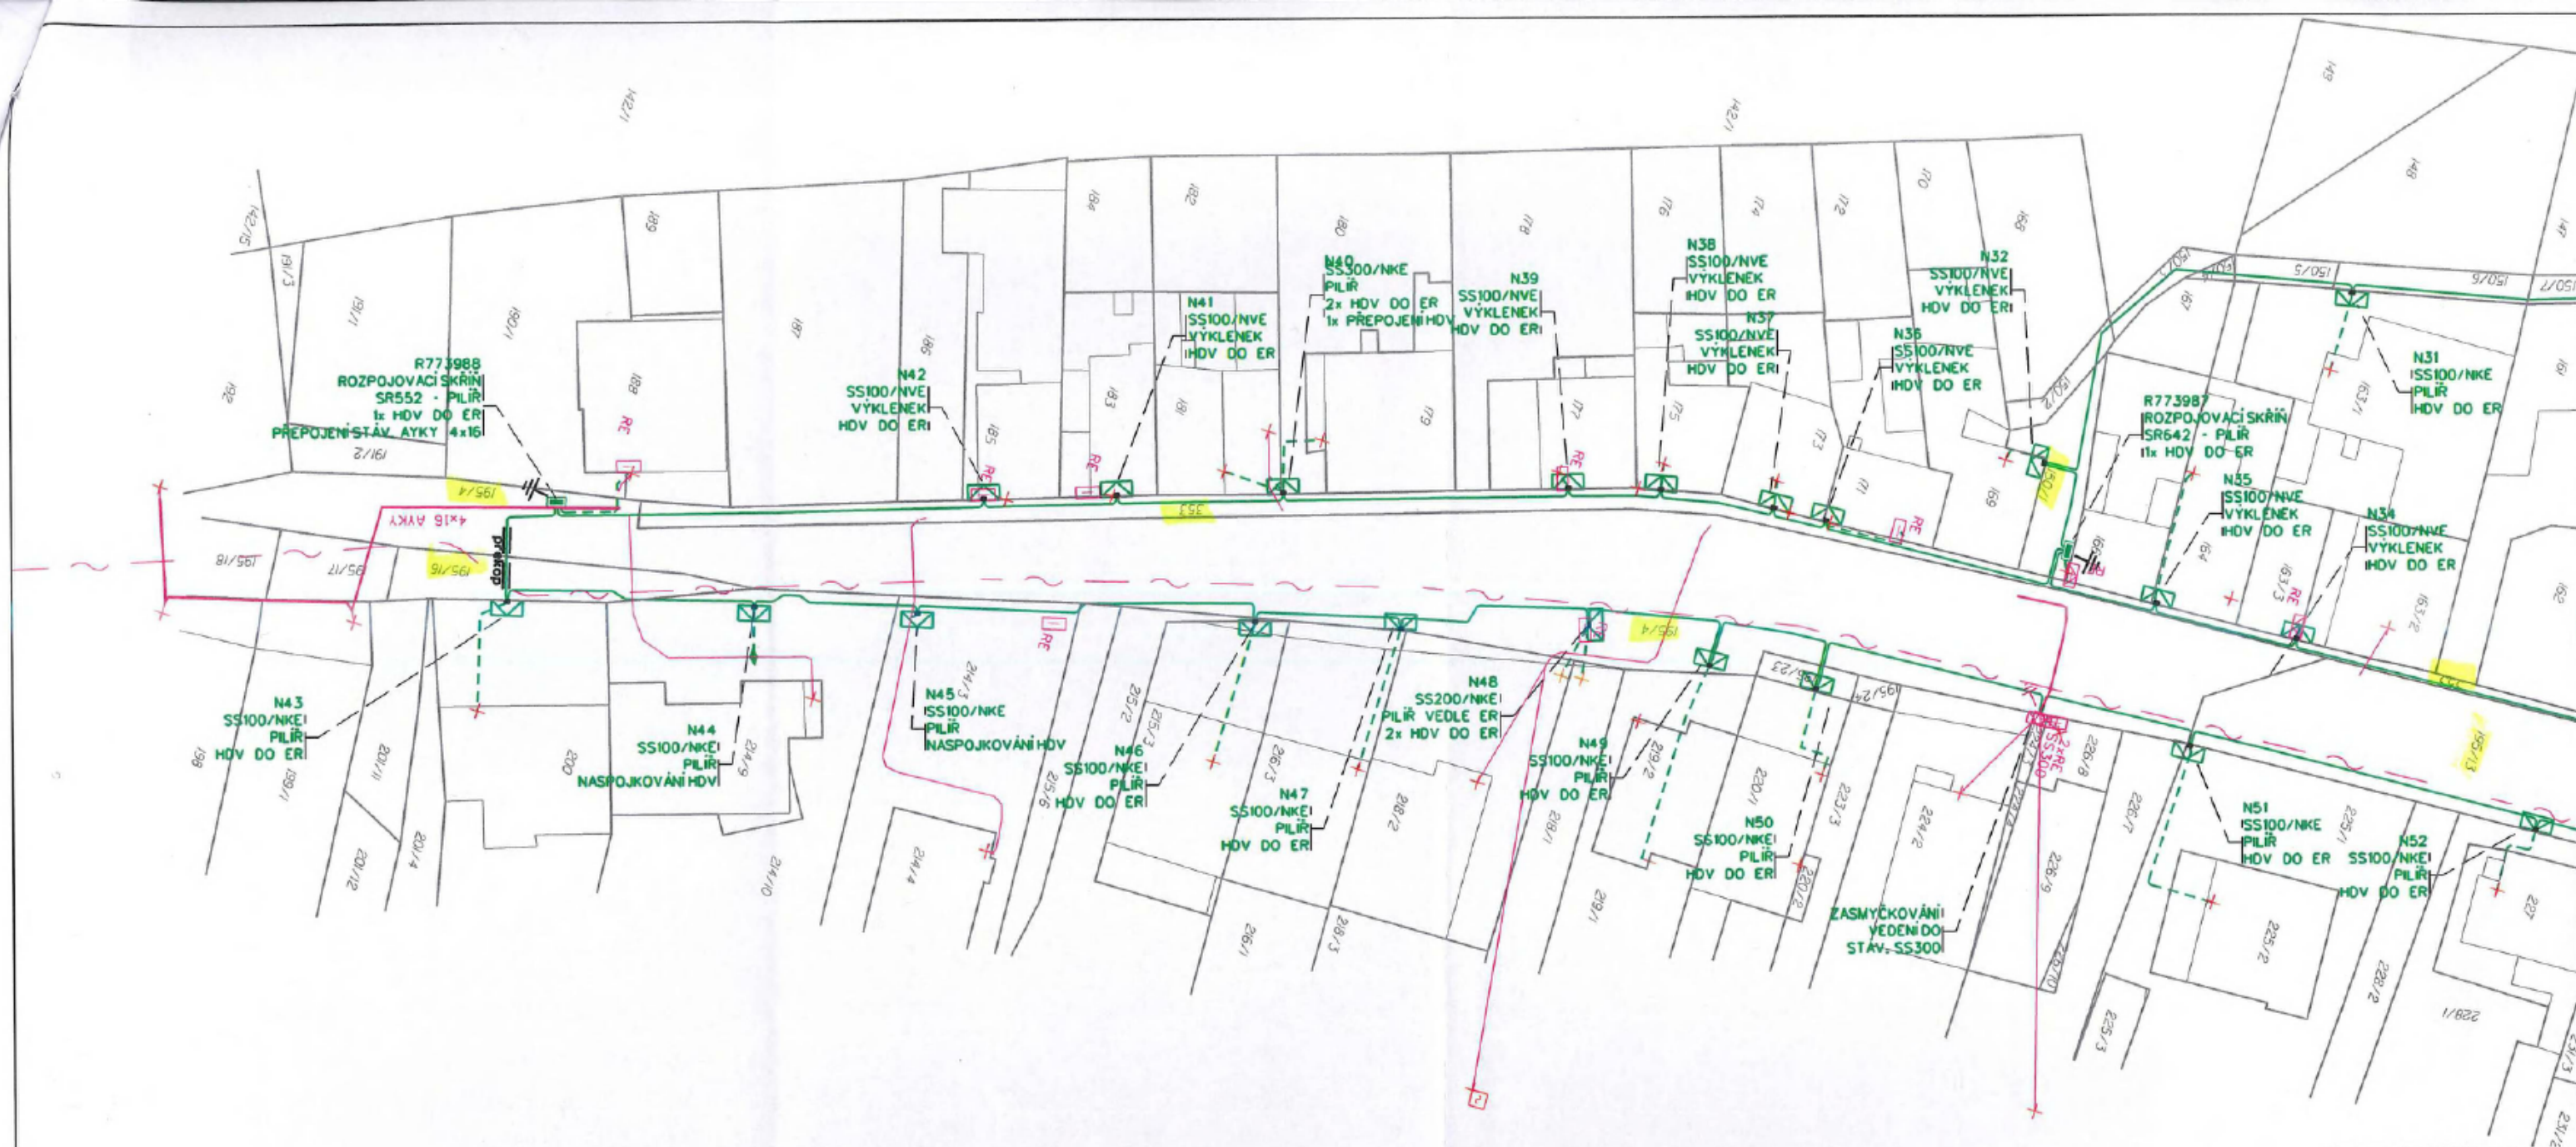

AUTORIZACE:

ZÁKLADNÍ ÚDAJE:
Prostory z hlediska úrovně el. proudění NEBEZPEČNÉ
napětová soustava NN: 3+PEN AC, 50Hz 400/230/TN-C

Návrhová oblast: H - DO kg
Větrná oblast: II - do 25 m/s

Ochrana před nebezpečným dotykem žijících částí v síti NN:
POLOHOV


Ochrana před nebezpečným dotykem nežijících částí v síti NN:
AUTOMATICKÝM ODPOJENÍM OD ZDROJE

STÁVAJÍCÍ INŽ. SÍTĚ JSOU ZAKRESLENY ORIENTAČNĚ.
PŘED ZAČÁTKEM VÝKOPŮ PRACÍ BUDOU PRŮZVĚNY
SPRÁVNÍ INŽ. SÍTĚ K JEJICH VYTÍČENÍ.
BEZ VYTÍČENÍ INŽ. NESMÍ BÝT VÝKOPNÉ PRÁCE ZAČÁTENY.

LEGENDA STÁVAJÍCÍHO VEDENÍ.E.GD



LEGENDA PROJEKTOVANÉHO VEDENÍ

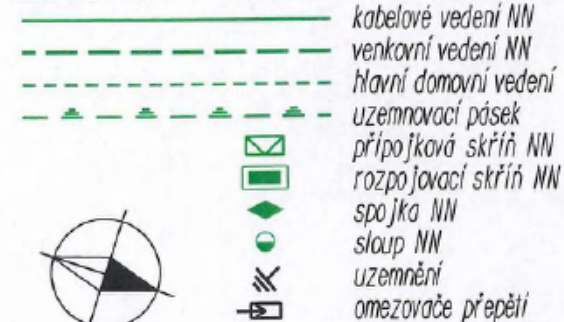

VYPRACOVAL		ZOD. PROJEKTANT			
ZHOTOVITEL PD	ENERG-SERVIS a.s., Příkop 843/4, 602 00 Brno				
KRAJ	JIHOMORAVSKÝ	OKRES	BRNO-MĚSTO		
KATASTR. ÚZEMÍ	HOLÁSKY;612243				
MÍSTO STAVBY	BRNO, HOLÁSKY				
STAVEBNÍK	EG.D, a.s. LIDICKÁ 1873/36, 602 00 BRNO				
NÁZEV STAVBY				Č. STAVBY: 1040014629	
BRNO, ROLENCOVA, JAVOROVÁ, ST. ÚPRAVA NN				DATUM: 11/2022	
				FORMÁT: A3	
NÁZEV VÝKRESU				STUPEŇ PD: DPS	
				MĚŘITKO: 1:500	Č. VÝKRESU: C.02.3
				KATASTRÁLNÍ SITUAČNÍ VÝKRES	