



Níže uvedeného dne, měsíce a roku byla uzavřena mezi smluvními stranami:

vlastník **Město Kolín**

Karlovo náměstí 78, 280 12 Kolín I

IČ 00235440, DIČ CZ00235440

Bankovní spojení: Česká spořitelna, a.s., č. účtu 3661752/0800

Zastoupeno: **Mgr. Ivetou Mikšíkovou**, I. místostarostka města



MKOLP002UXNY

jako **strana Budoucí povinná z věcného břemene**,

a

- (2) společnost **ČEZ Distribuce, a. s.** se sídlem: Děčín IV-Podmokly, Teplická 874/8, PSČ 405 02
IČ 24729035, DIČ CZ24729035, zapsaná v obchodním rejstříku vedeném Krajským soudem
v Ústí nad Labem, oddíl B, vložka 2145,
s předmětem podnikání – distribuce elektřiny na základě licence č. 121015583
bankovní spojení: č.ú. 35-4544580267/0100, KB Praha
zastoupená [redacted] na základě písemného
pověření

jako **strana Budoucí oprávněná z věcného břemene**,

tato

SMLOUVA O UZAVŘENÍ BUDOUCÍ SMLOUVY O ZŘÍZENÍ VĚCNÉHO BŘEMENE - SLUŽEBNOSTI

podle ustanoveními § 1785 a násl., § 1257 a násl. zákona č. 89/2012 Sb., občanský zákoník, v platném znění (dále jen „občanský zákoník“), k provedení ustanovení § 25 odst. 4 zákona č. 458/2000 Sb., o podmínkách podnikání a o výkonu státní správy v energetických odvětvích a o změně některých zákonů (dále jen „energetický zákon“) a podle zákona č. 183/2006 Sb., o územním plánování a stavebním řádu v platném znění (dále jen „stavební zákon“).
(dále jen „Smlouva“)

číslo: IE-12-6010932/VB001

Kolín, Sendražice vým. vNN, kNN část 2/2

I.

Úvodní prohlášení

- (1) ČEZ Distribuce, a.s. je držitelem licence na distribuce elektřiny č. 121015583, dále prohlašuje, že je ve smyslu ust. § 25 zák. č. 458/2000 Sb., Energetický zákon (dále jen EZ) provozovatelem distribuční soustavy (dále jen PDS) přímo připojené k přenosové soustavě elektrizační soustavy České republiky.

II.

Právní stav v katastru nemovitostí

- (1) Strana budoucí povinná z věcného břemene je dle zápisu v katastru nemovitostí, vedeného Katastrálním úřadem pro kraj Středočeský, Katastrálním pracovištěm Kolín, na LV č. **10001** v k.ú. **Sendražice u Kolína** a obci **Kolín**, vlastníkem Dotčených nemovitostí:

pozemků parc. č. st. 325, 489/2, 510/77, 510/17, 1024/3, 510/280, 510/286, 510/291, 510/287, 510/96, 510/51, 510/288, 510/21, 128/8, 510/279, 510/6, 1027/1, 1027/4, 514/12, 128/24 další údaje dle LV 10001

(dále jen „Dotčená nemovitost“).

III.

Předmět smlouvy

- (1) Předmětem této Smlouvy je sjednání podmínek pro budoucí uzavření vlastní budoucí smlouvy ke zřízení a vymezení věcného břemene – osobní služebnosti - zřízení umístění a provozování zařízení distribuční soustavy podle § 25 odst. 4 energetického zákona a ve smyslu obecných ustanovení o služebnosti podle § 1263 až 1266 občanského zákoníku (dále jen „věcné břemeno“, ve vztahu k vlastní budoucí smlouvě o zřízení věcného břemene – služebnosti dále jen „Vlastní smlouva“)
- (2) Zařízením distribuční soustavy se pro účel Smlouvy, jakož i Vlastní smlouvy, konkrétně rozumí **kabelové vedení NN, rozpojovací skříně, sítě pro elektronickou komunikaci sloužící pro provoz elektrorozvodného zařízení** (dále jen „Stavba“)
- (3) Pro účel územního a stavebního řízení Budoucí povinná podpisem Smlouvy též **uděluje** Budoucí oprávněné **souhlas se zřízením**, umístěním a realizací Stavby na Dotčené nemovitosti a to v rozsahu dle přiloženého situačního snímku, jenž je nedílnou součástí této Smlouvy. Souhlas Budoucí povinné dle předchozí věty se rovněž vztahuje na nezbytný vstup a vjezd Budoucí oprávněné, popřípadě jím prokazatelně pověřených třetích osob, na Dotčenou nemovitost a to pouze v souvislosti s činěním úkonů souvisejících s přípravou Stavby, její realizací a jejím uvedením do provozu.
- (4) Budoucí povinná prohlašuje, že na Dotčené nemovitosti nevážnou žádné závazky a ani právní vady, které by bránily účelu této Smlouvy.
- (5) Strana Budoucí povinná z věcného břemene prohlašuje, že právo odpovídající věcnému břemenu se zřizuje na dobu neurčitou.

IV.

Práva a povinnosti smluvních stran

- (1) Budoucí oprávněná se oproti souhlasu udělenému Budoucí povinné zavazuje, že na Dotčené nemovitosti bude do vlastnických práv a oprávněných zájmů Budoucí povinné zasahovat pouze v nezbytné míře a bude si počínat tak, aby na majetku Budoucí povinné nedocházelo ke škodám. Dojde-li přesto Budoucí oprávněnou, případně jí pověřenými třetími osobami, k zásahu do Dotčené nemovitosti nad smluvně sjednaný rámec, případně ke vzniku škod na majetku Budoucí povinné, zavazuje se Budoucí oprávněná pro takový případ k neprodlenému uvedení Dotčené nemovitosti do původního stavu a ve vztahu ke škodám na majetku k neprodlené finanční náhradě. Křížení komunikace bude provedeno přednostně protlakem. Tam kde budou nové povrchy na komunikaci provést křížení pouze protlakem. Pokud to nebude možné, je nutné stavbu provést až po uplynutí záruční doby na povrch komunikace.
1. Před započítím prací: Budoucí oprávněná si vyžádá na Odboru dopravy MěÚ Kolín souhlas ke zvláštnímu užívání místní komunikace na základě vyjádření správce komunikací a veřejné zeleně, společnosti [REDAKCE] Osloví 1 měsíc před započítím prací Oddělení investic, rozvoje a územního plánování za účelem zjištění, zda bude na místě stavebního zásahu probíhat investiční akce, kontaktní osoba [REDAKCE] následně tuto informaci sdělí Odboru správy městského majetku. Oznámi předem Odboru správy městského majetku MěÚ Kolín [REDAKCE] zábor veřejného prostranství (pozemků ve vlastnictví města Kolína) k vyměření poplatku za tento zábor. Pokud bude nutný zásah do veřejné zeleně (keře a stromy), vyžádá si vyjádření Odboru životního prostředí a zemědělství MěÚ Kolín. Křížení komunikace provést přednostně

protlakem, tam kde bude nový povrch komunikace v záruce, nesmí se provést překop komunikace, pouze protlak.

Po dokončení prací: Budoucí oprávněná uvede povrchy chodníků, kde je zámková, nebo žulová dlažba do původního stavu v celé šíři a délce stavby. Ostatní povrchy zpevněných chodníků nahradí v celé šíři a délce stavby skladebnou dlažbou 100x100 mm a 200x100 mm provedení v betonu, barva šedá (přírodní), reliéfní (slepecká) barva bílá. Na vjezdy použít 200x200 mm Antracid. Stávající dlažba bude očištěna a uložena v deponii společnosti [REDAKCE]

[REDAKCE] Vše protokolárně předá správci komunikací a veřejné zeleně, společnosti [REDAKCE]
[REDAKCE] Platba za zábor veřejného prostranství bude vyměřena od data zahájení záboru do data protokolárního předání předmětných pozemků (nebo jejich částí) správci.

Město Kolín dodá na tuto stavbu zámkovou dlažbu.

ČEZ Distribuce a.s. zainvestuje:

- v celé šíři a délce stavby smetné materiály – kamenné i podkladní vrstvy.
- realizační firmu, která stavbu provede.

Na provedenou stavbu se oprávněná zavazuje poskytnout pětiletou záruční lhůtu.

V případě havarijních situací je možno uvedené podmínky splnit v průběhu likvidace havárie. Tyto podmínky jsou platné a povinnost jejich plnění přechází na každého dalšího oprávněného včetně všech jím určených firem a osob.

- (2) Budoucí povinná rovněž uděluje Budoucí oprávněné souhlas k tomu, aby stejnopis této Smlouvy použil při správním řízení před příslušným stavebním úřadem jako doklad o vyjádření vlastníka Dotčené nemovitosti.
- (3) Budoucí povinná se zavazuje, že nejpozději do 60 dnů od učinění prokazatelné výzvy Budoucí oprávněnou, nebo 60 dnů od kolaudace stavby (a to podle toho, která situace nastane dříve) uzavře s Budoucí oprávněnou za podmínek sjednaných touto Smlouvou Vlastní smlouvu, jíž zřídí ve prospěch Budoucí oprávněné věcné břemeno spočívající:
V právu Budoucí oprávněné mít umístěno zařízení distribuční soustavy a provozování Stavby na Dotčené nemovitosti, v povinnosti Budoucí povinné a každého dalšího vlastníka Dotčené nemovitosti strpět umístění zařízení distribuční soustavy a provozování Stavby na Dotčené nemovitosti se všemi s tím spojenými zákonnými právy, povinnostmi a omezeními.
- (4) V případě, že se výzva dle předchozího odstavce nepodaří Budoucí povinné prokazatelně doručit, dohodly se smluvní strany na tom, že za okamžik doručení bude oběma stranami považován poslední den úložní lhůty doporučeně poštou odeslané listovní zásilky, stanovený oprávněným držitelem poštovní licence.

V.

Rozsah, obsah a trvání věcného břemene

- (1) Účastníci Smlouvy se dohodli, že maximální rozsah věcného břemene na Dotčené nemovitosti nepřekročí rámec vyznačený na situačním snímku, jenž je nedílnou součástí této Smlouvy. Autentičnost dané přílohy je potvrzena podpisovými parafami účastníků Smlouvy.
- (2) Celková výměra předpokládaného maximálního rozsahu věcného břemene umožňující využití pozemkové parcely určené v bodě II. odst. (1) této smlouvy je kabelové vedení NN v délce [REDAKCE]
- (3) Účastníci Smlouvy vyslovují souhlas s tím, že přesný rozsah zatížení Dotčené nemovitosti věcným břemenem, s respektováním maximálního rozsahu dle předchozí věty, bude ve Vlastní smlouvě stanoven na základě technického podkladu (**geometrického plánu**) pro vyznačení věcného břemene, který bude nedílnou součástí Vlastní smlouvy. Geometrický plán pro vyznačení věcného břemene bude zhotoven až po dokončení Stavby, zaměřením skutečného provedení Stavby.
- (4) Budoucí povinná se zavazuje, že za podmínek sjednaných touto Smlouvou zřídí ve Vlastní smlouvě věcné břemeno na dobu neurčitou.
- (5) Předpokládané termíny realizace: zahájení prací – IV.Q.2022
ukončení prací – III.Q.2023

- (6) Oprávněná se zavazuje v případě změny termínu realizace stavby, informovat o této skutečnosti zástupce povinné a to nejméně 14 dní před termínem realizace stavby dle bodu V. odst. (5) na e-mail: [REDACTED]

VI.

Cenová povaha věcného břemene

- (1) Věcné břemeno specifikované v čl. V. této Smlouvy bude zřízeno úplatně. Finanční náhrada za zřízení věcného břemene na Dotčených nemovitostech bude sjednána ve Vlastní smlouvě. Cena bude stanovena podle aktuálního výpočtu podle zákona č. 237/2020 Sb., kterým se mění zákon č. 151/1997 Sb., o oceňování majetku a o změně některých zákonů (zákon o oceňování majetku), ve znění pozdějších předpisů a další souvisejících zákonů, s účinností od 01.01.2021, vyhlášky č. 488/2020 Sb., kterou se mění vyhláška č. 441/2013 Sb., k provedení zákona o oceňování majetku (oceňovací vyhláška), a to s přihlédnutím k Usnesení Rady města Kolína ze dne 25.10.2021 číslo Usnesení **4453, 4454/117/RM/2021**, účinné od 01.11.2021. Účastníci sjednali předpokládanou úhradu za zřízení věcného břemene ve výši **cca 274.800 Kč + DPH**, dle oceňovací vyhlášky.
- (2) Jednorázovou úhradu za zřízení věcného břemene se oprávněná zavazuje zaplatit povinné na základě faktury vystavené budoucí povinnou a to nejpozději do 30 dnů ode dne doručení Vlastní smlouvy o zřízení věcného břemene s vyznačenou doložkou katastrálního úřadu o provedení vkladu práva odpovídajícímu věcnému břemenu dle Vlastní smlouvy do katastru nemovitostí.

VII.

Společná a závěrečná ustanovení

- (1) Budoucí povinná se zavazuje, že v případě, že bude v době od uzavření této Smlouvy do uzavření Vlastní smlouvy o zřízení věcného břemene, převádět Dotčenou nemovitost, převede na jejího nabyvatele současně též v plném rozsahu závazek plynoucí z této Smlouvy. Pokud tak neučiní, odpovídá za veškeré škody a další náklady vzniklé Budoucí oprávněné na zřízení věcného břemene k Dotčené nemovitosti dle této Smlouvy.
- (2) Práva a povinnosti vyplývající z této smlouvy přecházejí na právní nástupce obou smluvních stran. Smluvní strany se zavazují svého právního nástupce seznámit s obsahem této smlouvy.
- (3) Smlouva je vyhotovena ve 3 stejnopisech, povinná strana obdrží 2 a oprávněná 1 vyhotovení.
- (4) Změny a doplňky Smlouvy jsou možné pouze formou číslovaných písemných dodatků podepsaných oběma smluvními stranami, a to pod sankcí neplatnosti. Písemná forma je nezbytná i pro právní úkony směřující ke zrušení Smlouvy.
- (5) Tato Smlouva zaniká v případě, že při realizaci Stavby nedojde k omezení Dotčené nemovitosti dle této Smlouvy nebo, do 5 let od uzavření SoSB nedojde k vydání pravomocného rozhodnutí o umístění stavby, resp. stavebního povolení týkajícího se Stavby.
- (6) Smluvní strany prohlašují, že tato Smlouva je projevem jejich svobodné, vážné, určité a srozumitelné vůle, že ji uzavírají dobrovolně, na důkaz čehož připojují své podpisy.

VIII.

Tato smlouva podléhá uveřejnění v registru smluv dle zákona č. 340/2015 Sb., o zvláštních podmínkách účinnosti některých smluv, uveřejňování těchto smluv a o registru smluv (zákon o registru smluv) (dále je: „registr smluv“). Smluvní strany se dohodly, že smlouvu v souladu s tímto zákonem uveřejní město Kolín, a to nejpozději do 30 dnů od podpisu smlouvy. Toto ujednání však nebrání tomu, aby smlouvu zveřejnil i smluvní partner města Kolína. Po uveřejnění v registru smluv obdrží smluvní partner města Kolína do datové schránky, anebo v případě neexistence datové schránky e-mailem, potvrzení od správce registru smluv. Potvrzení obsahuje metadata a je ve

formátu. pdf, označeno uznávanou elektronickou značkou a opatřeno kvalifikovaným časovým razítkem. Smluvní strany se dohodly, že smluvní partner města Kolína nebude, kromě potvrzení o uveřejnění smlouvy v registru smluv od správce registru smluv, nijak dále o této skutečnosti informován.

Smluvní strany dále výslovně souhlasí s tím, aby tato smlouva byla uvedena v přehledu nazvaném „Přehled smluv“ vedeném městem Kolín, který obsahuje údaje o smluvní straně, datum uzavření smlouvy, předmětu smlouvy a výše plnění. Smluvní strany dále výslovně souhlasí s tím, že tato smlouva může být bez jakéhokoliv omezení zveřejněna jak na oficiálních webových stránkách města Kolína, tak i v registru smluv, a to včetně všech případných příloh a dodatků. Smluvní strany prohlašují, že skutečnosti uvedené v této smlouvě nepovažují za obchodní tajemství ve smyslu příslušných ustanovení právních předpisů a udělují svolení k jejich užití a zveřejnění bez jakýchkoliv dalších podmínek.

DOLOŽKA

Město Kolín potvrzuje ve smyslu § 41 zákona č. 128/2000 Sb., že byly splněny podmínky pro platnost tohoto právního úkonu a uzavření této smlouvy bylo schváleno Radou města Kolína dne **05.09.2022** usnesením č. **6350/151/RM/2022**.

Budoucí povinná:

V Kolíně 11 -01- 2023

Budoucí oprávněná:


V ~~PRAZE~~ 22.12.2022

Město Kolín
Mgr. Iveta Mikšíková^{1.03}
I. místostarostka města

ČEZ Distribuce, a.s.

 **DISTRIBUCE**

ČEZ Distribuce, a. s.
Děčín - Děčín IV-Podmokly
Teplická 874/8, PSC 405 02
IČO: 247 29 035

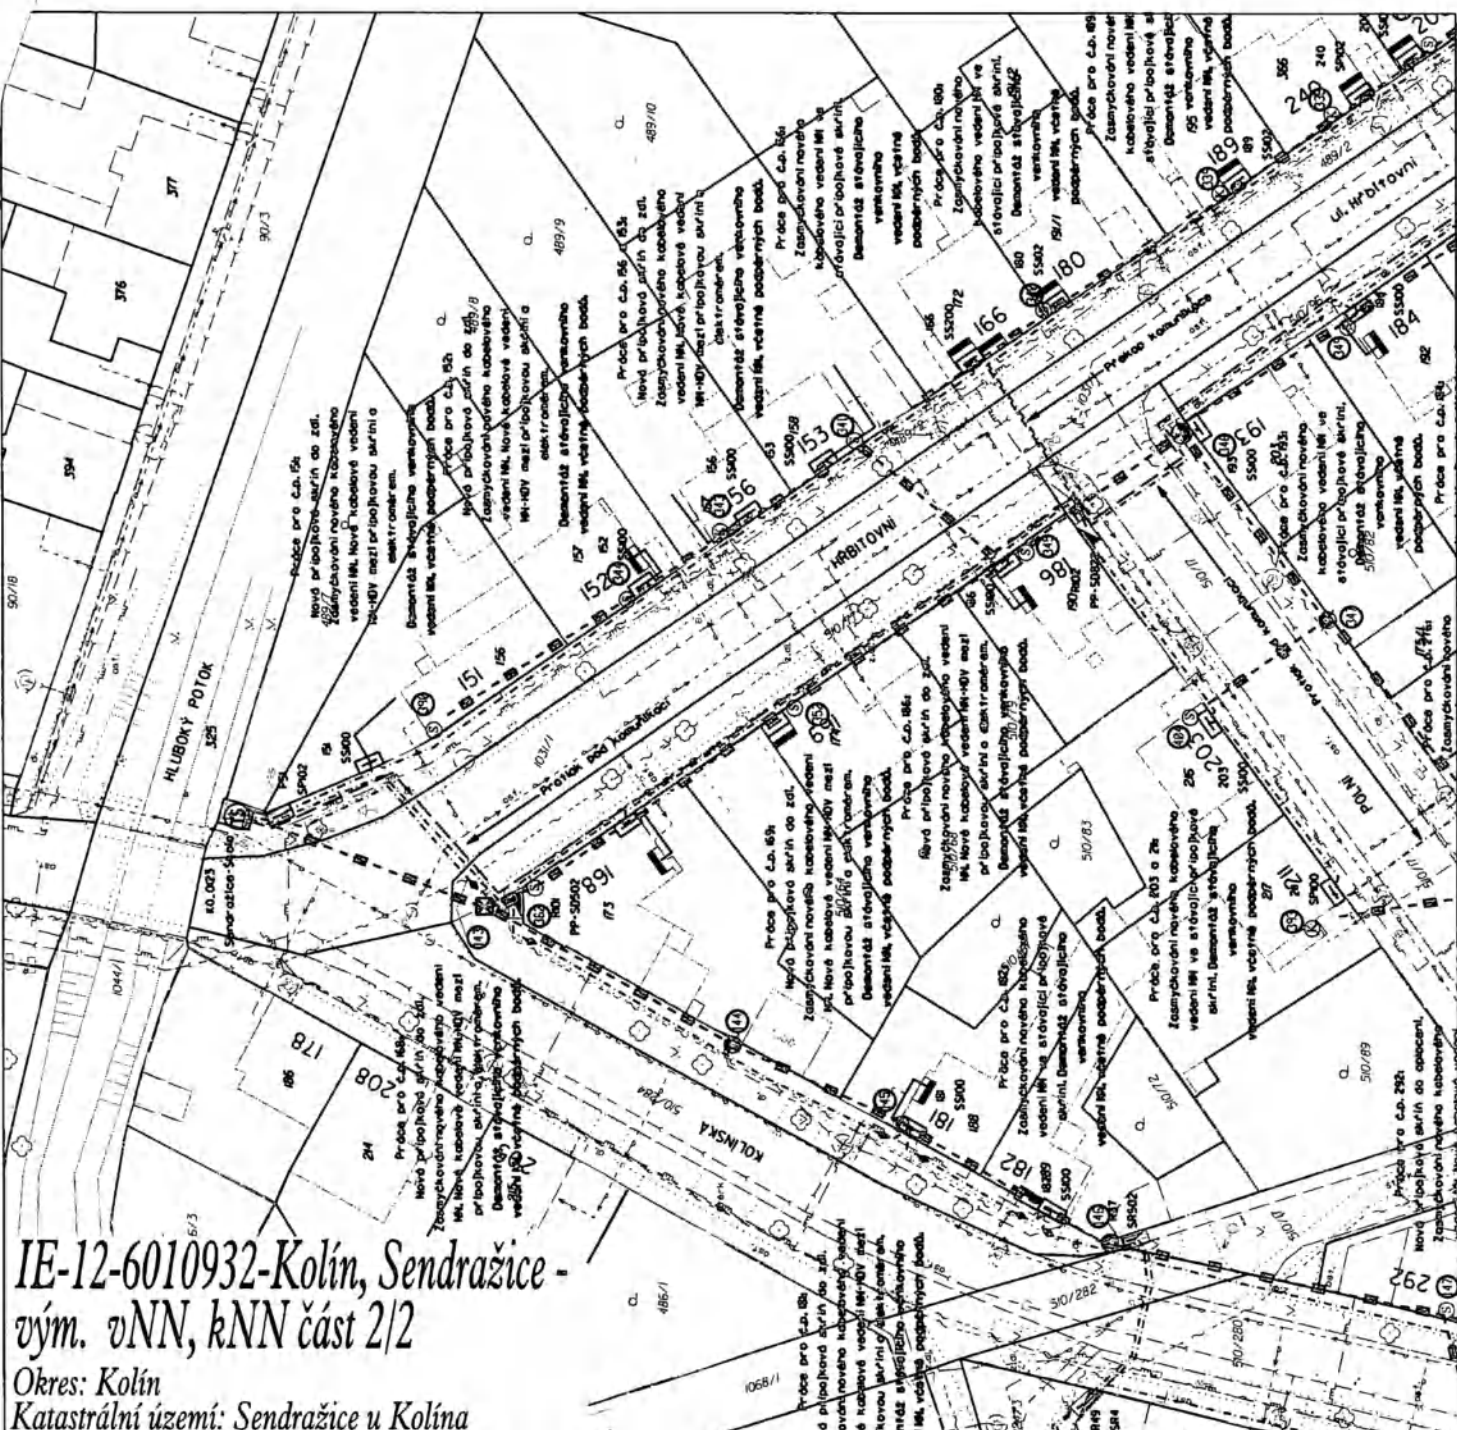

IE-12-6010932-Kolín, Sendražice - vým. vNN, kNN část 2/2

Okres: Kolín
Katastrální území: Sendražice u Kolína

Legenda: Výkres č. 1


- Nové kabelové vedení NN
- Nové kabelové vedení NN-HV
- Nová přípojka, rozpojovací skříň
- Označení skříně
- Demontáž venkovního vedení NN
- Demontáž podpěrného bodu NN
- Demontáž střešníku, konzoly
- Označení demontovaného PB
- Stávající elektroměrový rozvaděč
- Katastrální hranice
- Rozhraní ploch
- Oplotení/opěrné zdi
- Číslo popisné
- Sdělovací vedení ve správě CETIN, a.s.
- Vodovod ve správě Veolia Energie Kolín, a.s.
- Kanalizace ve správě Veolia Energie Kolín, a.s.
- Plynovod ve správě GasNet s.r.o.

MĚSTO Kolín
Odbor správy městského majetku
Karlovo náměstí 78
280 12 Kolín I
15.03



AZ Elektrostav, a.s. Bohnická 2020, 288 01 Nymburk, http://www.az-elektrostav.cz/ AZ Elektrostav, a.s. = stavby elektrických a optoelektronických zařízení od 4 až do 2 Poradenství - projekce - inženýring - obnova - výstavba - opravy - údržba - revize Výroba elektrických rozvaděčů	VYPRACOVÁNÍ	
	MĚŘÍTKO:	1:500 (A3)
	DATUM:	04/2022
	ČÍSLO STAVBY:	IE-12-6010932
	ARCHIVNÍ ČÍSLO:	E7-70162

Kolín, Sendražice - vým. vNN, kNN část 2/2
Výkres č. 1

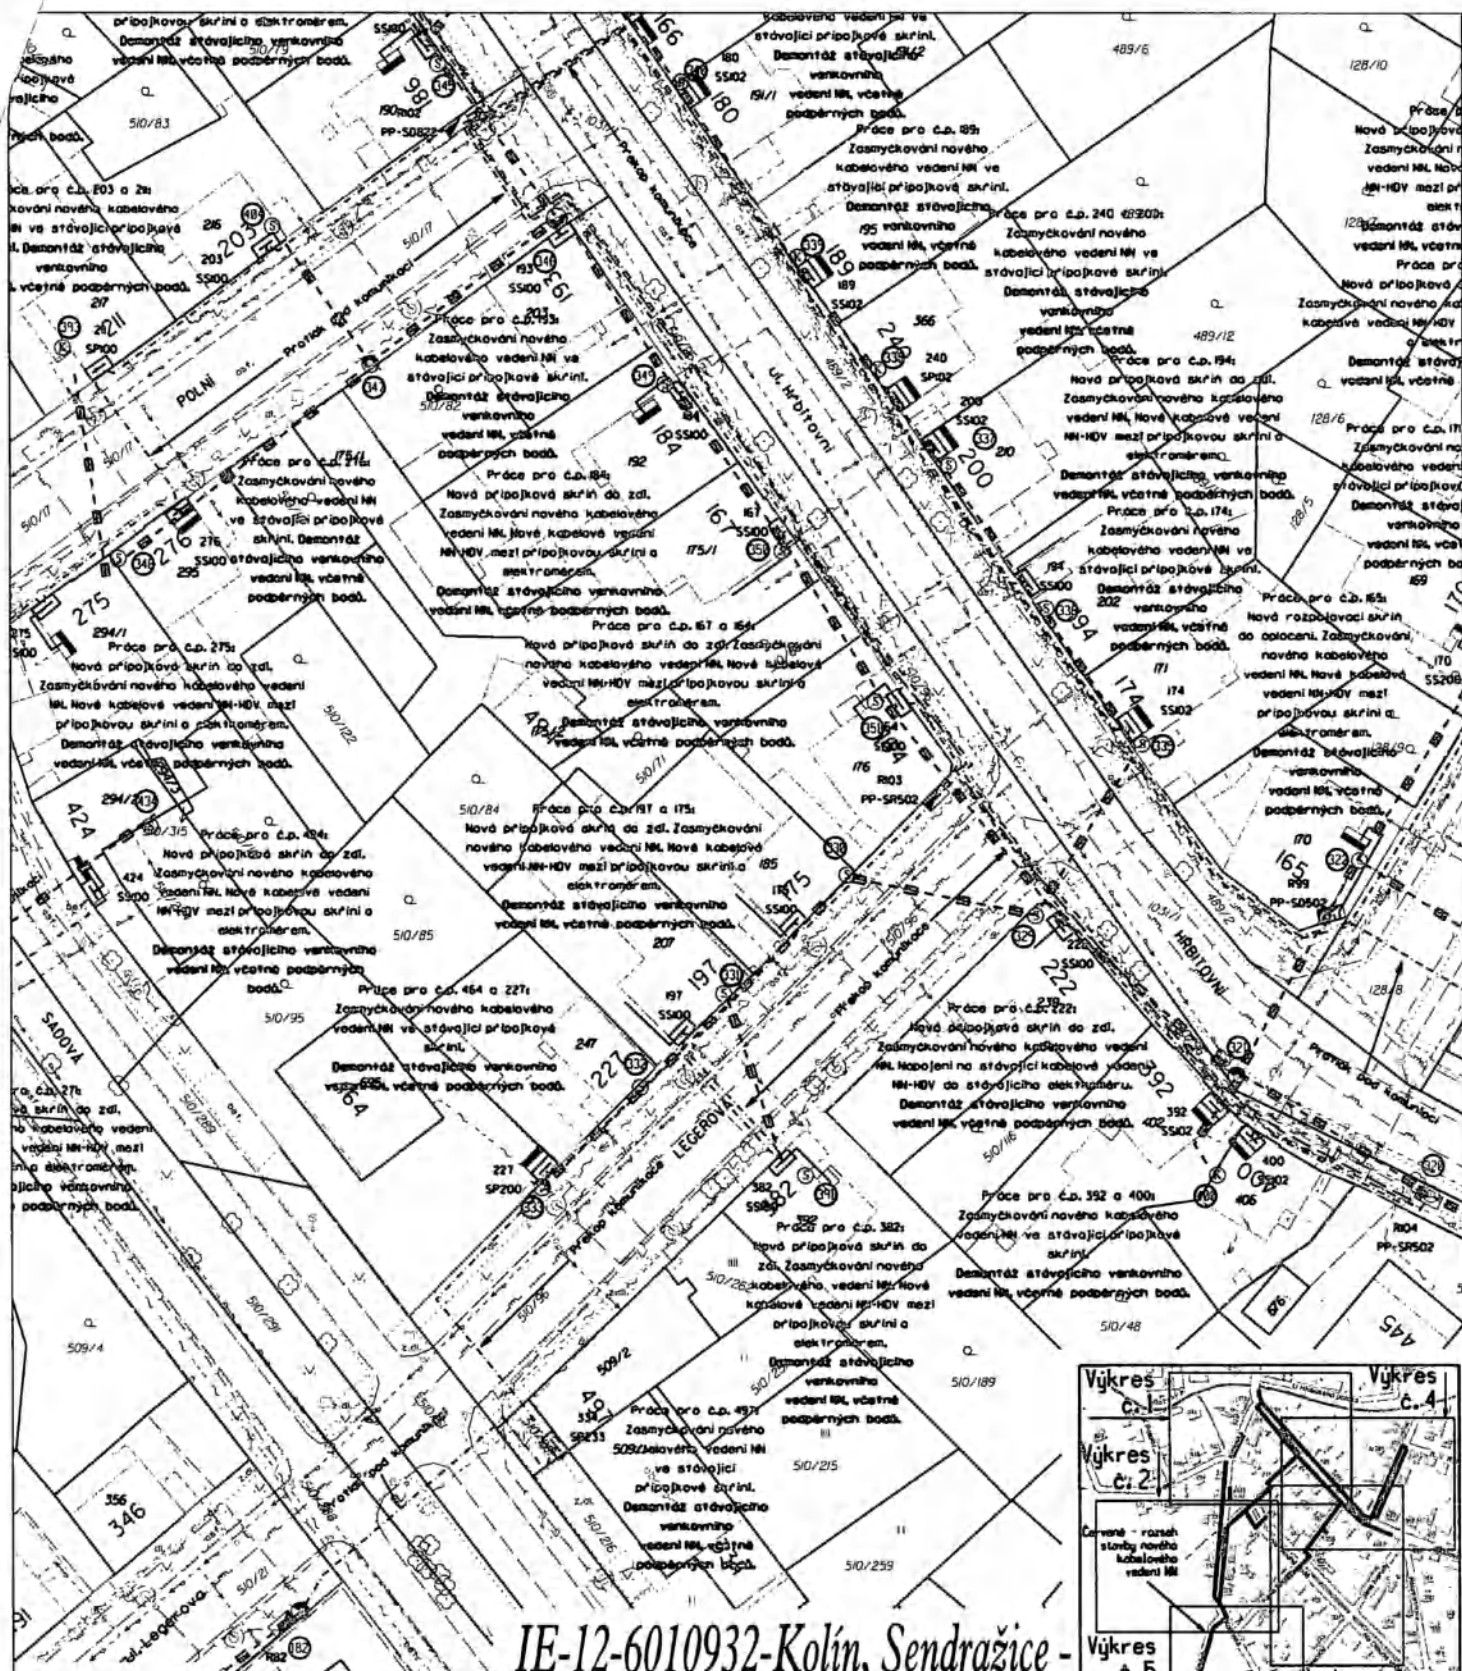

Legenda:

- Nové kabelové vedení NN
- Nové kabelové vedení NN-HOV
- Nová přípojka, rozpojovací skřín
- PP-SS200
- Označení skříně
- Demontáž venkovního vedení NN
- Demontáž podpěrného bodu NN
- Demontáž střešníku, konzoly
- Označení demontovaného PB
- Stávající elektroarmatury rozvaděčů
- Katastrální hranice
- Rozhraní ploch
- Oplotení/opěrné zdi
- Číslo popisné
- Sdělovací vedení ve správě CETIN, a.s.
- Vodovod ve správě Veolia Energie Kolín, a.s.
- Kanalizace ve správě Veolia Energie Kolín, a.s.
- Plynovod ve správě GasNet s.r.o.

IE-12-6010932-Kolín, Sendražice - vým. vNN, kNN část 2/2

Okres: Kolín
Katastrální území: Sendražice u Kolína
Výkres č. 3



AZ Elektrostav, a.s.

Bobnická 2020, 288 01 Nymburk. <http://www.az-elektrostav.cz/>


AZ Elektrostav, a.s. - stavby elektrických a optoelektronických zařízení od 1 kV až do 10 kV
Peradnatel - projekt - inženýring - obnova - výstavba - opravy - údržba - revize
Výroba elektrických rozvaděčů

Kolín, Sendražice - vým. vNN, kNN část 2/2

Výkres č. 3

VYPRACOVAN	
MÉRITOKO	1:500 (A3)
DATUM	04/2022
ČÍSLO STAVBY	IE-12-6010932
ARCHIVNÍ ČÍSLO	E7-70162

Okres: Kolín
Katastrální území: Soudražice u Kolína

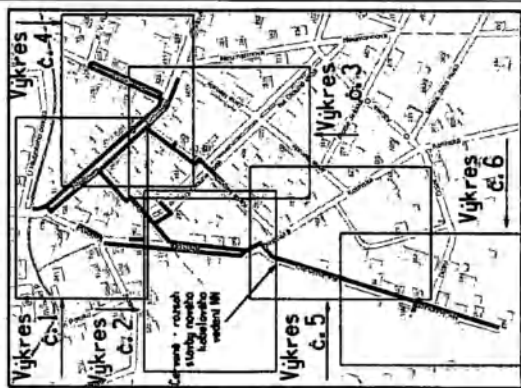

Legenda:

- | | |
|---|--|
|  | Nové kabelové vedení NN |
|  | Nové kabelové vedení NN-HV |
|  | Nová přípoje Nová, rozpojovací šňůra |
|  | Drobnosti skříně |
|  | Demontáž venkovního vedení NN |
|  | Demontáž podpůrného bodu NN |
|  | Demontáž střelniku, konzoly |
|  | Drobnosti demontážového PB |
|  | Stavění elektrorozvodny rozváděč |
|  | Katastrální hranice |
|  | Rozběh ploch |
|  | Uplatnění/opatření zdi |
|  | Číslo popisné |
|  | Sdělování vedení ve správě ČETIN, a.s. |
|  | Vodovod ve správě Veolia Energie |
|  | Kanalizace ve správě Veolia Energie |
|  | Plánování ve správě Gashet s.r.o. |

stav. a.s.

Bobnická 2020, 288 01 Nymburk, <http://www.az-elektrostav.cz/>

EATKQ:

15A31

1

Kolín, Sendražice - vým. vNN, kNN část 2/2

Vükres č. 4


E7-70162

IE-12-6010932-Kolín, Sendražice - vým. vNN, kNN část 2/2

Okres: Kolín

Katastrální území: Sendražice u Kolína

Výkres č. 5

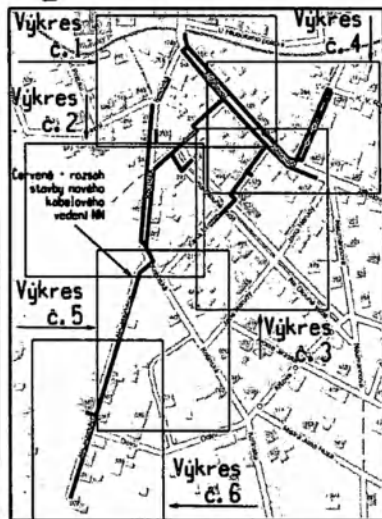

Práce pro č.p. 187:
Nová přípojková skříň
osazená do předpřipraveného
výklenku plánované garáže.
Zasmyčování nového kabelového
vedení NN. Nové kabelové vedení
NN-HVY mezi přípojkovou skříní a
elektrárnou.
Demontáž stávajícího venkovního
vedení NN včetně podpěrných bodů.

Práce pro č.p. 514/4:
Nová přípojková skříň vedle
demontovaného sloupu. Zasmyčování
nového kabelového vedení NN.
Přepojení stávajícího kabelového
vedení NN-HVY do nové přípojkové
skříně.
Demontáž stávajícího venkovního
vedení NN včetně podpěrných bodů.

Práce pro č.p. 155:
Nová přípojková skříň do oplocení.
Zasmyčování nového kabelového
vedení NN. Nové kabelové vedení
NN-HVY mezi přípojkovou skříní a
elektrárnou.
Demontáž stávajícího venkovního
vedení NN včetně podpěrných bodů.

Práce pro č.p. 153:
Zasmyčování nového kabelového
vedení NN ve stávající přípojkové
skříně.
Demontáž stávajícího venkovního
vedení NN včetně podpěrných bodů.

Práce pro č.p. 151:
Zasmyčování nového kabelového
vedení NN ve stávající přípojkové
skříně.
Demontáž stávajícího venkovního
vedení NN včetně podpěrných bodů.

Legenda:

- Nové kabelové vedení NN
- Nové kabelové vedení NN-HVY
- Nová přípojková, rozpojovací skřín
- Označení skříně
- Demontáž venkovního vedení NN
- Demontáž podpěrného bodu NN
- Demontáž střešníku, konzoly
- Označení demontovaného PB
- Stávající elektrárnový rozvaděč
- Katastrální hranice
- Rozhraní ploch
- Oplocení/opěrné zdi
- Číslo popisné
- Sdělovací vedení ve správě CETIN, a.s.
- Vodovod ve správě Veolia Energie Kolín, a.s.
- Kanalizace ve správě Veolia Energie Kolín, a.s.
- Plynovod ve správě GasNet s.r.o.

Odbor stavebního
Kolín



AZ Elektrostav, a.s.

Bobnická 2020, 288 01 Nymburk, <http://www.az-elektrostav.cz/>

AZ Elektrostav, a.s. stavby elektrických a opto-telekomunikačních zařízení od A až do Z
Poradenství - projekce - instalace - obsluha - výstavba - opravy - údržba - revize
Výroba elektrických rozvodů

STAVBA - objekt

Kolín, Sendražice - vým. vNN, kNN část 2/2

Výkres č. 5


VYPRACOVANÝ	
MERITOKO	1:500 (A3)
DATUM	04/2022
ČÍSLO STAVBY	IE-12-6010932
ARCHIVNÍ ČÍSLO	E7-70162

IE-12-6010932-Kolín, Sendražice - vým. vNN, kNN část 2/2

Okres: Kolín


Katastrální území: Sendražice u Kolína

Výkres č. 6

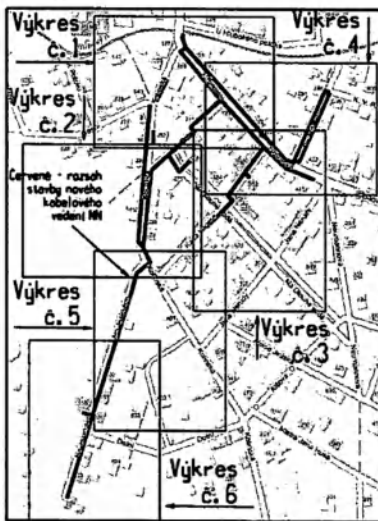

Práce pro č.p. 158:
Nová přípojková skříň do vedení
elektronového pláze. Zasmýčování
nového kabelového vedení NN. Nové
kabelové vedení NN-HOV mezi
přípojkovou skříní a elektrárnou.
Demontáž stávajícího venkovního
vedení NN, včetně podpěrných bodů.

513/1

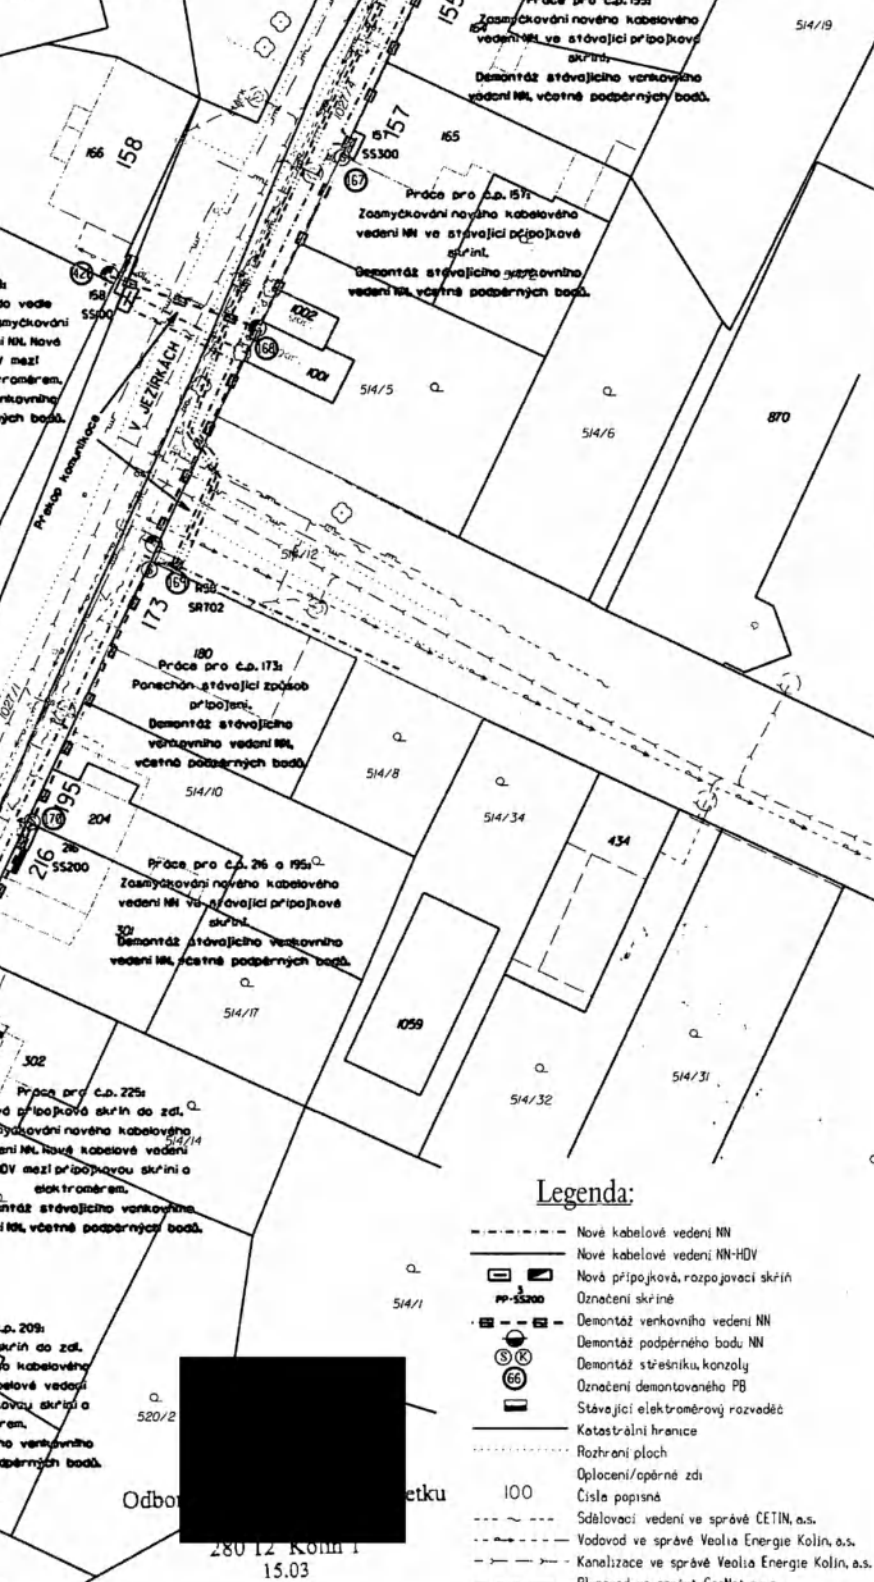

Legenda:

- Nové kabelové vedení NN
- Nové kabelové vedení NN-HOV
- Nová přípojková, rozpočková skříň
- Označení skříně
- Demontáž venkovního vedení NN
- Demontáž podpěrného bodu NN
- Demontáž střešní konzoly
- Označení demontovaného PB
- Stávající elektronový rozváděč
- Katastrální hranice
- Rozhraní ploch
- Oplocení/opěrné zdi
- Číslo popisné
- Sdělovací vedení ve správě ČETIN, a.s.
- Vodovod ve správě Veolia Energie Kolín, a.s.
- Kanalizace ve správě Veolia Energie Kolín, a.s.
- Plynovod ve správě GasNet s.r.o.



AZ Elektrostav, a.s.

AZ Elektrostav, a.s.

Bobnická 2020, 288 01 Nymburk, <http://www.az-elektrostav.cz/>

AZ Elektrostav, a.s.: stavby elektrických a optikotelekomunikačních zařízení od A až do Z
Poradenství - projekce - inženýring - obnova - výstavba - opravy - údržba - revize
Výroba elektrických rozváděčů

STAVBA - objekt:

Kolín, Sendražice - vým. vNN, kNN část 2/2

Výkres č. 6

VYPRACOVAL	
MERITKO:	1:500 (A3)
DATUM:	04/2022
ČÍSLO STAVBY:	IE-12-6010932
ARCHIVNÍ ČÍSLO:	E7-70162