



7-0000239094

SMLOUVA Č.: ZP-001060002612/001-TROU

o smlouvě budoucí o zřízení věcného břemene – služebnosti dle ustanovení § 1257 a násl. občanského zákoníku

uzavřená podle § 1785 - 1788 zákona č. 89/2012 Sb., občanský zákoník v platném znění a § 59 odst. 2 zákona č. 458/2000 Sb. o podmínkách podnikání a o výkonu státní správy v energetických odvětvích (energetický zákon) v platném znění

Město Pelhřimov

sídlo: Masarykovo náměstí 1, Pelhřimov, 393 01 Pelhřimov

IČO: 00248801

DIČ: CZ00248801

zapsána:

zastoupena: **Ladislav Med**, starosta města
Zdeněk Jaroš, místostarosta města

číslo účtu:

vlastnický podíl: 1/1

(dále jen „Budoucí obtížená“)

na straně jedné

a

EG.D, a.s.

se sídlem: Lidická 1873/36, Černá Pole, 602 00 Brno

IČO: 280 85 400

DIČ: CZ280 85 400

zapsána: v OR vedeném Krajským soudem v Brně, spisová značka B 8477

bankovní spojení: Komerční banka, a.s.

číslo účtu: [REDACTED]

zastoupena: **Ing. Tomáš Vacek**, Vedoucí Správy a provozu ZP

Ing. Vladimíra Šetková, Senior technik rozvoje a výstavby DS plynu

(dále jen „Budoucí oprávněná“)

na straně druhé

(Budoucí obtížená a Budoucí oprávněná společně rovněž jako „Smluvní strany“)

uzavřely níže uvedeného dne, měsíce a roku tuto:

Smlouvu o smlouvě budoucí o zřízení věcného břemene – služebnosti (dále jen „Smlouva“):

Článek I. - Úvodní ujednání:

1. Budoucí oprávněná je provozovatelem distribuční soustavy (dále jen „PDS“) na území vymezeném licenci. Distribuční soustava je provozována ve veřejném zájmu. PDS má povinnost zajišťovat spolehlivé provozování, obnovu a rozvoj distribuční soustavy na území vymezeném licenci, přičemž zřízení věcného břemene - služebnosti je ze strany Budoucí oprávněné jedním ze zákonem daných předpokladů pro plnění této povinnosti.
2. Budoucí obtížená prohlašuje, že je jediným a výlučným vlastníkem
 - pozemku parc.č. **2701/1, 2713/118, 2713/123, 3350/1** v katastrálním území Pelhřimov, obec Pelhřimov, okres Pelhřimov (dále jen „Pozemek“). Katastrální úřad pro Vysočinu, Katastrální pracoviště Pelhřimov eviduje předmětný Pozemek zapsaný v katastru nemovitostí na **LV č. 10001** pro katastrální území Pelhřimov.

3. *Budoucí oprávněná bude realizovat na Pozemku stavbu s názvem „**Rek. NTL Pelhřimov, ul. Družstevní**“ (dále jen „**Stavba**“). Jedná se o síť technického vybavení, která je zřizována a provozována ve veřejném zájmu (§2 odst.2b energetického zákona).*
4. *Pozemek se nachází na území vymezeném licencí, v němž Budoucí oprávněná provozuje distribuční soustavu. Budoucí oprávněná má povinnost zřídit věcné břemeno – služebnost umožňující zřídit a provozovat ve smyslu § 59 odst. 1 písm. e) energetického zákona na Pozemku zařízení distribuční soustavy.*
5. *Distribuční soustava je liniovou stavbou ve smyslu § 509 zákona č. 89/2012 Sb., občanský zákoník a nejedná se tak o součást pozemku.*

Článek II. - Předmět smlouvy:

1. *Předmětem této Smlouvy je sjednání závazku obou Smluvních stran uzavřít podle § 59 odst. 2 zákona č. 458/2000 Sb., energetický zákon v platném znění a §1257 a násl. zákona č. 89/2012 Sb., občanský zákoník v platném znění nejpozději do **12** měsíců od správního rozhodnutí - tj. nabytí právní moci kolaudačního rozhodnutí nebo vydání kolaudačního souhlasu, případně od dokončení - resp. převzetí dokončené Stavby Budoucí oprávněnou od jejího zhotovitele (datum podpisu protokolu o převzetí stavby) smlouvu o zřízení věcného břemene – služebnosti, nejpozději však do 5 let od uzavření této Smlouvy. Věcné břemeno – služebnost bude svou povahou osobní služebností energetického vedení zřízenou ve prospěch Budoucí oprávněné jako PDS.*
2. *Budoucí oprávněná se zavazuje vyzvat před uplynutím lhůty sjednané v odstavci 1 tohoto článku Budoucí obtíženou k uzavření smlouvy o zřízení věcného břemene – služebnosti a v rámci této výzvy ji předložit i návrh smlouvy o zřízení věcného břemene – služebnosti.*
3. *Smluvní strany se dohodly, že smlouva o zřízení věcného břemene – služebnosti bude uzavřena za účelem umístění distribuční soustavy - **NTL plynovod; NTL přípojky** na Pozemek a za účelem jejího provozování, jejímž obsahem bude právo Budoucí oprávněné zřídit, provozovat, opravovat a udržovat distribuční soustavu na Pozemku. Věcné břemeno – služebnost bude zahrnovat též právo Budoucí oprávněné provádět na distribuční soustavě úpravy za účelem její obnovy, výměny, modernizace nebo zlepšení její výkonnosti, včetně jejího odstranění.*
4. *Předpokládaný průběh věcného břemene – služebnosti je zakreslen v situačním snímku, který je nedílnou součástí této Smlouvy.*
5. *Přesný průběh a rozsah věcného břemene – služebnosti bude vymezen v geometrickém plánu vyhotoveném po umístění distribuční soustavy. Geometrický plán se stane nedílnou součástí smlouvy o zřízení věcného břemene – služebnosti.*
6. *Budoucí oprávněná se zavazuje na své náklady zajistit vyhotovení geometrického plánu, vyhotovení smlouvy o zřízení věcného břemene – služebnosti včetně návrhu na zahájení vkladového řízení, podání návrhu na příslušný katastrální úřad včetně úhrady správních poplatků s tím spojených.*

Článek III. - Podstatné náležitosti smlouvy:

1. *Právo věcného břemene – služebnosti bude zřízeno jako časově neomezené, které zaniká pouze v případech stanovených zákonem.*
2. *Věcné břemeno – služebnost bude zřízeno úplatně. Výše úplaty za zřízení věcného břemene – služebnosti bude určena dle ceníku Budoucí obtížené, platného ke dni uzavření smlouvy a zřízení věcného břemene – služebnosti, a to na základě rozsahu a způsobu dotčení Pozemku Stavbou dle geometrického plánu a skutečného provedení Stavby. V případě, že Budoucí obtížená bude v době uzavření konečné smlouvy o zřízení věcného břemene – služebnosti plátcem DPH, bude k této úplatě připočtena i platná DPH.*
3. *Jednorázová náhrada, která odpovídá hodnotě zřizovaného práva, bude Budoucí obtížená uhrazena na základě daňového dokladu – faktury s termínem splatnosti min. 21 dnů vystavené Budoucí obtíženou do 15 dnů ode dne nabytí účinnosti konečné smlouvy o zřízení věcného břemene – služebnosti na fakturační adresu společnosti*

Budoucí oprávněné. Den nabytí účinnosti konečné smlouvy o zřízení věcného břemene – služebnosti je dnem uskutečnění zdanitelného plnění.

- 4. V případě, že distribuční soustava nebude umístěna podle vydaného územního povolení na Stavbu, zavazuje se Budoucí oprávněná uvést na své náklady Stavbu do souladu s vydaným územním rozhodnutím nebo územním souhlasem, nedohodnou-li se Smluvní strany jinak.*
- 5. Budoucí obtížená bere na vědomí, že distribuční soustava, která bude umístěna na Pozemku, bude chráněna ochrannými pásmy dle energetického zákona. Ochranné pásmo slouží k zajištění spolehlivého provozu zařízení elektrizační soustavy a k ochraně života, zdraví a majetku osob.*
- 6. Budoucí obtížená z věcného břemene – služebnosti je povinna strpět výkon práva Budoucí oprávněné vyplývající z této Smlouvy a energetického zákona a zdržet se veškeré činnosti, co vede k ohrožení součásti distribuční soustavy a omezení výkonu tohoto práva Budoucí oprávněné.*
- 7. Budoucí oprávněná z věcného břemene – služebnosti má ve vztahu k Pozemku dále oprávnění ve smyslu ustanovení § 59 odst. 1 písm. f) a g) energetického zákona, především pak právo vstupovat a vjíždět na Pozemek v souvislosti s realizací práv vyplývajících jí z věcného břemene – služebnosti podle čl. II bod 3 této Smlouvy.*
- 8. Budoucí oprávněná je povinna při výkonu oprávnění postupovat coby PDS striktně ve smyslu § 59 odst. 4 energetického zákona, tj. co nejvíce šetřit práva Budoucí obtížená a vstup na Pozemek ji bezprostředně oznámit. Po skončení prací je povinna uvést Pozemek do předchozího stavu, a není-li to možné s ohledem na povahu provedených prací, do stavu odpovídajícího předchozímu účelu nebo užívání Pozemku a bezprostředně oznámit tuto skutečnost Budoucí obtížená.*
- 9. Po provedení odstranění nebo okleštění stromů je Budoucí oprávněná povinna na svůj náklad provést likvidaci vzniklého klesu a zbytků po těžbě.*

Článek IV. – Ostatní ujednání:

- 1. Práva a povinnosti vyplývající z této Smlouvy přechází v plném rozsahu i na právní nástupce obou Smluvních stran. Dojde-li ke změně vlastníka Pozemku, je nutné práva a povinnosti z této Smlouvy postoupit na nového nabyvatele Pozemku. Postoupení Smlouvy bude provedeno v souladu s ustanoveními §1895 a násl. občanského zákoníku a Budoucí obtížená se zavazuje řádné postoupení zajistit, nového nabyvatele písemně zavázat touto Smlouvou a informovat o této skutečnosti Budoucí oprávněnou.*
- 2. Smluvní strany se dohodly, že návrh na zahájení řízení o zápisu práva věcného břemene – služebnosti zřizovanému smlouvou o zřízení věcného břemene – služebnosti k Pozemku do katastru nemovitostí bude podán příslušnému katastrálnímu úřadu Budoucí oprávněnou. Správní poplatek za návrh na zahájení řízení o povolení vkladu práva do katastru nemovitostí uhradí Budoucí oprávněná.*
- 3. Věcné břemeno – služebnost podle smlouvy o zřízení věcného břemene – služebnosti vzniká v souladu s ustanovením občanského zákoníku zápisem do veřejného seznamu (katastr nemovitostí). Právní účinky zápisu nastávají k okamžiku, kdy návrh na zápis došel příslušnému katastrálnímu úřadu.*
- 4. Smluvní strany se zavazují, že pokud příslušný katastrální úřad vyzve účastníky k odstranění případných nedostatků návrhu na zahájení řízení o povolení vkladu, případně listiny, na základě, které má být právo zapsáno, vyvinou potřebnou součinnost k jejich odstranění ve stanovené lhůtě.*
- 5. V případě, že příslušný katastrální úřad v řízení o povolení vkladu řízení zastaví či zamítne, Smluvní strany se zavazují poté uzavřít ve lhůtě do 30 - ti kalendářních dní ode dne doručení rozhodnutí katastrálního úřadu o zastavení či zamítnutí vkladu oběma Smluvním stranám novou smlouvu o zřízení věcného břemene – služebnosti s totožným obsahem za stejných cenových podmínek, ve které budou odstraněny všechny nedostatky, které bránily povolení vkladu práva dle této smlouvy, bude-li to možné.*
- 6. Budoucí oprávněná je povinna doručit kopii návrhu na zahájení řízení o povolení vkladu práva do KN s vyznačením data přijetí (podání) na KP KÚ (nebo jiného dokladu o doručení – doručenky) do 5-ti pracovních dnů na adresu Budoucí obtížená ode dne podání na katastrální úřad. Smluvní strany si mohou smluvně dohodnout i jiný (alternativní) způsob doručení návrhu na zahájení řízení, například faxem, mailem apod.*

Článek V. – Ochrana osobních údajů:

1. V tomto článku jsou uvedeny základní informace o zpracování osobních údajů zástupců Budoucí povinné Budoucí oprávněnou. Podrobné informace jsou dostupné na www.egd.cz v sekci Ochrana osobních údajů.
2. Budoucí oprávněná bude zpracovávat osobní údaje zástupce Budoucí obtíženě na základě svého oprávněného zájmu pro účely přípravy, uzavření a plnění této Smlouvy a smlouvy o zřízení věcného břemene – služebnosti, vnitřní evidence a kontroly, ochrany právních nároků a provozních potřeb. Proti takovému zpracování má zástupce Budoucí obtíženě právo podat námitku.
3. Podpisem této Smlouvy zástupce Budoucí obtíženě potvrzuje, že se seznámil s informacemi uvedenými v tomto článku a dalšími informacemi o zpracování osobních údajů dostupnými na www.egd.cz v sekci Ochrana osobních údajů, a to včetně práv, které Budoucí obtíženě a jejím zástupců náleží.

Článek VI. - Závěrečná ujednání:

1. Budoucí obtížená jako vlastník Pozemku dotčeného Stavbou a účastník územního řízení touto Smlouvou uděluje souhlas s provedením Stavby uvedené v čl. I bod 3 této smlouvy. Budoucí obtížená současně ve smyslu §184a zákona č. 183/2006 Sb., o územním plánování a stavebním řádu (stavební zákon) dala souhlas s navrhovaným stavebním záměrem a to podpisem vyznačeným na situačním výkrese dokumentace, dále souhlasí s vydáním příslušného správního povolení na Stavbu a se vstupem (a vjezdem) Budoucí oprávněné, popř. jí pověřených třetích osob na Pozemek v souvislosti s realizací Stavby. Umístění distribuční soustavy je patrné z přiloženého situačního snímku (popř. snímku katastrální mapy), jenž je nedílnou součástí této Smlouvy.
2. Tato Smlouva nabývá platnosti dnem podpisu Smluvními stranami a účinnosti dnem uveřejnění v registru smluv dle § 6 odst. 1 zákona č. 340/2015 Sb., o zvláštních podmínkách účinnosti některých smluv, uveřejňování těchto smluv a o registru smluv (zákon o registru smluv).
3. Smluvní strany se dohodly, že Budoucí obtížená zajistí uveřejnění této Smlouvy v registru smluv dle § 6 odst. 1 zákona o registru smluv, a to nejpozději do 1 měsíce od uzavření Smlouvy. Budoucí obtížená se zavazuje zaslat Budoucí oprávněné potvrzení o řádném zveřejnění Smlouvy.
4. Pro případ, že tato Smlouva není uzavírána za přítomnosti obou Smluvních stran, platí, že Smlouva nebude uzavřena, pokud ji Budoucí obtížená či Budoucí oprávněná podepíše s jakoukoliv změnou či odchylkou, byť nepodstatnou, nebo dodatkem, ledaže druhá smluvní strana takovou změnu či odchylku nebo dodatek následně schválí.
5. V případě, že Stavba nebude zahájena do 18 měsíců od podpisu této Smlouvy nebo pokud Pozemek nebude distribuční soustavou dotčen, nejsou Smluvní strany výše uvedenými závazky vázány. Budoucí oprávněná tuto skutečnost písemně oznámí Budoucí obtíženě.
6. Smluvní strany stvrzují, že plnění z této Smlouvy je plněním ve vztahu k veřejnoprávní korporaci a veřejným prostředkům, a tudíž že skutečnosti a údaje uvedené ve Smlouvě nejsou obchodním tajemstvím.
7. Smlouva může být měněna nebo doplňována pouze formou vzestupně číslovaných písemných dodatků podepsaných oběma Smluvními stranami.
8. Na právní vztahy vyplývající nebo související s touto Smlouvou a v ní nebo v energetickém zákoně výslovně neupravené se přiměřeně uplatní ustanovení občanského zákoníku
9. Smlouva je vyhotovena v (ve) 3 stejnopisech, z nichž každý má platnost originálu. Budoucí oprávněná obdrží 2 její vyhotovení. Zbýlá jsou určena pro Budoucí obtíženou.
10. Smluvní strany prohlašují, že si Smlouvu před jejím podpisem přečetly, že byla uzavřena po vzájemné dohodě, podle jejich pravé a svobodné vůle, dobrovolně, určitě, vážně a srozumitelně, nikoliv v tísní, pod nátlakem ani za nápadně nevýhodných podmínek, což stvrzují svými podpisy. Smluvní strany prohlašují, že Smlouva představuje úplnou dohodu o veškerých jejích náležitostech a neexistují náležitosti, které by Smluvní strany neujednaly.
11. Tento právní vztah byl schválen usnesením Rady města Pelhřimova č. 4/21/2022/R ze dne 19. 12. 2022.


Budoucí obtížena:

V(ve): Pelhřimov, dne 11. 01. 2023

Město Pelhřimov
Ladislav Med, starosta města

V(ve): Pelhřimov, dne 11. 01. 2023


Město Pelhřimov
Zdeněk Jaroš, místostarosta města

 

Budoucí oprávněná

V (ve): České Budějovice, dne 29-12-2022

[Redacted text block containing multiple lines of blacked-out text]

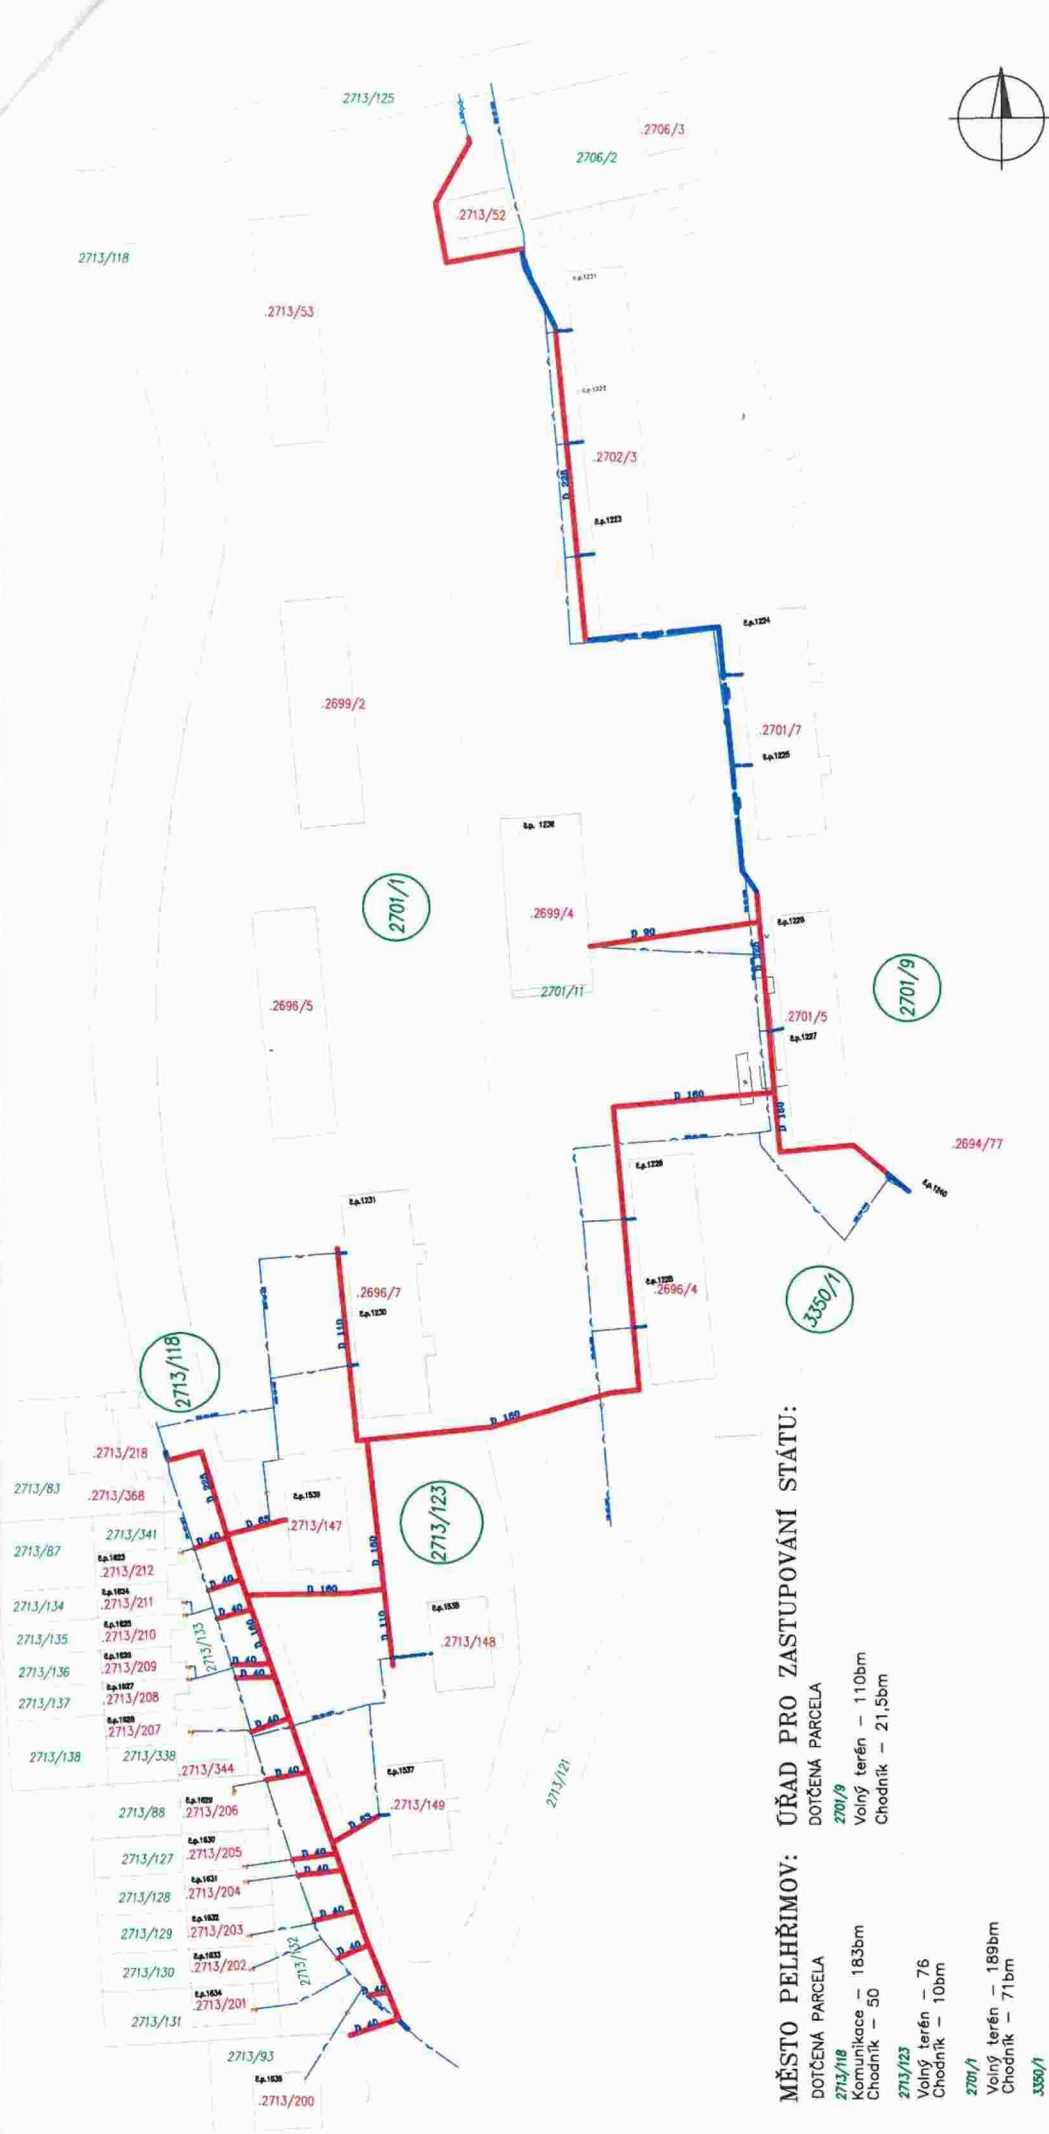

MĚSTO PELHŘÍMOV: ÚŘAD PRO ZASTUPOVÁNÍ STATU:

DOTČENÁ PARCELA 2701/9

Volný terén – 110bm
Chodník – 21,5bm

DOTČENÁ PARCELA 2713/118

Volný terén – 183bm
Kommunikace – 50

DOTČENÁ PARCELA 2713/123

Volný terén – 76
Chodník – 10bm

DOTČENÁ PARCELA 3350/1

Volný terén – 189bm
Chodník – 71bm

DOTČENÁ PARCELA 2701/1

Kommunikace – 8bm

586/29	ČÍSLO POPISNÉ	REKONSTRUOVANÝ PLYNOVOD (Stávající trasa)
2128/8	ČÍSLO PARCELNÍ (STAVEBNÍ)	REKONSTRUOVANÉ PŘÍPOJKY (Stávající trasa)
2128/1	ČÍSLO PARCELNÍ (POZEMKOVÉ)	REKONSTRUOVANÝ PLYNOVOD (Nová trasa)
2701/9	DOTČENÁ PARCELA (Nová trasa)	REKONSTRUOVANÉ PŘÍPOJKY (Nová trasa)
		STÁVAJÍCÍ OCELOVÝ PLYNOVOD (D _n 100)

Projektant: Lubomír Landa Město: Pelhřimov	Kreslil: Lubomír Landa k.ú.: Pelhřimov	Odpovědný proj.: Zdeněk Troup	ZDENĚK TROUP projektové a inž. činnost ve výstavbě K.V.RAISE 17 370 08 Č. Budějovice
Investor: EG.D. a.s., Brno	Gen. projektant: Zdeněk Troup, České Budějovice	Název stavby: REKONSTRUKCE NTL PELHŘÍMOV UL.DRUŽŤSTEVNÍ	Formát: 2A4
			Datum: 10/22
			Stupeň: DPS
			Č. zakázky: 1060002612
			Měřítko: 1 : 1000
			Č. výkresu: C.2.2.

Příloha: ZÁKRES STAVBY DO MAPY KN (DKM)

Ceník úhrad za zřízení služebností včetně věcných břemen podle veřejnoprávních předpisů (dále jen „služebnost“) na majetku Města Pelhřimov

kategorie	jednotka	Kč za jednotku
vedení uložené do pozemků s výjimkou dále uvedených (jiný pozemek)	bm	100,-
vedení uložené v chodníku	bm	300,-
vedení uložené podélně v komunikaci do vozovky	bm	600,-
vedení uložené podélně v komunikaci mimo vozovku (krajnice, odstavňový pruh apod.)	bm	200,-
překop komunikace	případ	10.000,-
podvrt komunikace	bm	200,-
příslušenství k vedení umístěné na nebo v pozemku nebo oplocení (podpěrný sloup, rozvodná skříň, měrná skříň apod.)	kus	2.000,-

Výše úhrady za zřízení služebnosti se stanoví jako součin počtu měrných jednotek určených dle geometrického zaměření uložení vedení a příslušné sazby za měrnou jednotku.

Pro fyzické osoby nepodnikající se vypočtená hodnota násobí koeficientem 0,8.

Minimální výše úhrady za zřízení služebnosti (pro jednu stavební akci a jednu smlouvu) činí 2.000,- Kč.

Výše úhrady za zřízení služebnosti v jiných než výše uvedených případech bude stanovena individuálně s ohledem na již schválené případy.

K úhradě za zřízení služebnosti bude připočtena platná sazba daně z přidané hodnoty.

Schváleno na 39. schůzi Rady města Pelhřimova konané dne 26. června 2012, č. usnesení 39/16/2012/R.
Aktualizováno na 44. schůzi Rady města Pelhřimova konané dne 16. listopadu 2016, č. usnesení 44/15/2016/R.
Změněno na 61. schůzi Rady města Pelhřimova, konané dne 31. srpna 2021, č. usnesení 61/17/2021/R.

Rekonstrukce NTL Pelhřimov, ul. Družstevní

Přibližný výpočet úhrady dle výše uvedeného (aktuálního) ceníku města:

Vedení uložené do jiných pozemků (265 bm): **26.500,- Kč**

Vedení uložené v chodníku (117 bm): **35.100,- Kč**

Vedení uložené podélně v komunikaci do vozovky (231 bm): **138.600,- Kč**

Překop komunikace (1x): **10.000,- Kč**

C e l k e m : 210.200,- Kč

Konečná výše úhrady bude určena dle ceníku města, platného ke dni uzavření smlouvy o zřízení služebnosti, a to na základě rozsahu a způsobu dotčení pozemků stavbou dle geometrického plánu a skutečného provedení stavby.