

LEGENDA MÍSTNOSTÍ - TGM 150/8 - 1.NP

Č.M	ÚČEL MÍSTNOSTI	PLOCHA	ÚPRAVA POVRCHŮ			
			PODLAHA	OZN	STĚNY	STROPY
101	CHODBA SCHODIŠTĚ	24,8	KERAMICKÁ DLAŽBA PROTISKLUZNÁ DLAŽBA (R9), DŘEVĚNÁ	A1 D1	VÁPENNÁ OMÍTKA ŠTUKOVÁ SANAČNÍ OMÍTKA+MALBA,	SKD POD=LED, Sv=3,2m DISPERZNÍ NATĚR
102	ZASEDACÍ MÍSTNOST	63,9	KERAMICKÁ DLAŽBA PROTISKLUZNÁ DLAŽBA (R9)	A1	VÁPENNÁ OMÍTKA ŠTUKOVÁ, SANAČNÍ OMÍTKA+MALBA	SKD POD=LED, Sv=3,0m DISPERZNÍ NATĚR
103	ÚKLIDOVÁ MÍSTNOST	5,7	KERAMICKÁ DLAŽBA PROTISKLUZNÁ DLAŽBA (R9)	A2	VÁPENNÁ OMÍTKA ŠTUKOVÁ SANAČNÍ OMÍTKA+MALBA KERAMICKÝ OBKLAD V=1,4m	SKD POD=LED, Sv=2,6m DISPERZNÍ NATĚR
104	WC MUŽI - PŘEDSÍŇ	2,6	KERAMICKÁ DLAŽBA PROTISKLUZNÁ DLAŽBA (R10)	A2	TENKOVŘSTVÁ OMÍTKA SYSTÉMOVÁ+MALBA, KERAMICKÝ OBKLAD V=2,0m	SKD POD=LED, Sv=2,6m DISPERZNÍ NATĚR
105	WC MUŽI	4,4	KERAMICKÁ DLAŽBA PROTISKLUZNÁ DLAŽBA (R10)	A2	TENKOVŘSTVÁ OMÍTKA SYSTÉMOVÁ, VÁP. OMÍTKA ŠTUKOVÁ + MALBA KERAMICKÝ OBKLAD V=2,0m	SKD POD=LED, Sv=2,6m DISPERZNÍ NATĚR
106	WC MUŽI	1,4	KERAMICKÁ DLAŽBA PROTISKLUZNÁ DLAŽBA (R10)	A2	TENKOVŘSTVÁ OMÍTKA SYSTÉMOVÁ, VÁP. OMÍTKA ŠTUKOVÁ + MALBA KERAMICKÝ OBKLAD V=2,0m	SKD POD=LED, Sv=2,6m DISPERZNÍ NATĚR
107	WC ŽENY- PŘEDSÍŇ	2,6	KERAMICKÁ DLAŽBA PROTISKLUZNÁ DLAŽBA (R10)	A2	TENKOVŘSTVÁ OMÍTKA SYSTÉMOVÁ+MALBA, KERAMICKÝ OBKLAD V=2,0m	SKD POD=LED, Sv=2,6m DISPERZNÍ NATĚR
108	WC ŽENY	1,4	KERAMICKÁ DLAŽBA PROTISKLUZNÁ DLAŽBA (R10)	A2	TENKOVŘSTVÁ OMÍTKA SYSTÉMOVÁ, VÁP. OMÍTKA ŠTUKOVÁ + MALBA KERAMICKÝ OBKLAD V=2,0m	SKD POD=LED, Sv=2,6m DISPERZNÍ NATĚR
109	KUCHYČKA	4,00	KERAMICKÁ DLAŽBA PROTISKLUZNÁ DLAŽBA (R9)	A1	TENKOVŘSTVÁ OMÍTKA SYSTÉMOVÁ, VÁP. OMÍTKA ŠTUKOVÁ + MALBA KERAMICKÝ OBKLAD PÁS=0,8m	SKD POD=LED, Sv=2,6m DISPERZNÍ NATĚR
111	SKLAD	18,2	KERAMICKÁ DLAŽBA PROTISKLUZNÁ DLAŽBA (R9)	A1	SANAČNÍ OMÍTKA + MALBA	SKD POD=LED, Sv=3,2m DISPERZNÍ NATĚR
112	SKLAD	14,9	KERAMICKÁ DLAŽBA PROTISKLUZNÁ DLAŽBA (R9)	A1	SANAČNÍ OMÍTKA + MALBA	SKD POD=LED Sv=3,2m
113	SCHODIŠTĚ-CHÚC	10 2,8	KERAMICKÁ DLAŽBA PROTISKLUZNÁ DLAŽBA (R9)	A7 A6	TENKOVŘSTVÁ OMÍTKA SYSTÉMOVÁ, SANAČNÍ OMÍTKA + MALBA	SKD POD=LED, Sv=3,0m DISPERZNÍ NATĚR
114	WC-IMOBILNÍ	5,1	KERAMICKÁ DLAŽBA PROTISKLUZNÁ DLAŽBA (R10)	A6	TENKOVŘSTVÁ OMÍTKA SYSTÉMOVÁ, VÁP. OMÍTKA ŠTUKOVÁ + MALBA KERAMICKÝ OBKLAD V=2,0m	SKD POD=LED, Sv=2,4m DISPERZNÍ NATĚR
115	PROSTOR POD SCHODY BEZ VYUŽITÍ	3,6	CEMENTOVÝ POTĚR	C1	SANAČNÍ OMÍTKA + MALBA,	ZAPRAVENÍ OMÍTEK + MALBA
116	TECHNICKÁ MÍSTNOST (PŘÍPOJKA TEPLA)	2,0	KERAMICKÁ DLAŽBA PROTISKLUZNÁ DLAŽBA (R9)	A2	VÁPENNÁ OMÍTKA ŠTUKOVÁ SANAČNÍ OMÍTKA+MALBA KERAMICKÝ OBKLAD V=1,4m	SKD POD=LED, Sv=2,6m DISPERZNÍ NATĚR

LEGENDA MÍSTNOSTÍ - KRATOCHVÍLOVA 148/1 - 1.NP, 1.PP(MEZIPATRA)

Č.M	ÚČEL MÍSTNOSTI	PLOCHA	ÚPRAVA POVRCHŮ			
			PODLAHA	OZN	STĚNY	STROPY
045	SKLAD (PROSTOR POD PODLAHOU CHODBY)	5,4	STÁVAJÍCÍ		ZAPRAVENÍ OMÍTEK + MALBA	VÁPENOCEM. OMÍTKA+MALBA Sv=1,4m
047	SCHODIŠTĚ	4,1	STÁVAJÍCÍ + KERAM. DLAŽBA			ZAPRAVENÍ OMÍTEK + MALBA
048	PROVOZNÍ SKLAD PRÁDLA A NÁDOBÍ	17,8	STÁVAJÍCÍ		ZAPRAVENÍ OMÍTEK + MALBA	ZAPRAVENÍ OMÍTEK + MALBA
117	CHODBA	11,5 8,5	KERAMICKÁ DLAŽBA PROTISKLUZNÁ DLAŽBA(R9)	A7 A8	ZAPRAVENÍ OMÍTEK + MALBA	ZAPRAVENÍ OMÍTEK + MALBA


LEGENDA MÍSTNOSTÍ - TGM 150/8 - 2.NP

Č.M	ÚČEL MÍSTNOSTI	PLOCHA	ÚPRAVA POVRCHŮ			
			PODLAHA	OZN	STĚNY	STROPY
201	CHODBA SCHODIŠTĚ	21,8 9,2	KERAMICKÁ DLAŽBA PROTISKLUZNÁ DLAŽBA(R9), SCHODIŠTĚ DŘEVĚNÁ	A3 D1	TENKOVRSVÁ OMÍTKA SYSTÉMOVÁ, VÁP. OMÍTKA ŠTUKOVÁ + MALBA	SKD PODHLED,SV=2,6m DISPERZNÍ NATĚR
201.1	CHODBA	15,5	KERAMICKÁ DLAŽBA PROTISKLUZNÁ DLAŽBA (R9)	A3	TENKOVRSVÁ OMÍTKA SYSTÉMOVÁ, VÁP. OMÍTKA ŠTUKOVÁ + MALBA	SKD PODHLED,SV=2,6m DISPERZNÍ NATĚR
202	POKOJ	12,7	PVC VČ. LEMOVACÍCH LIŠT	B1	TENKOVRSVÁ OMÍTKA SYSTÉMOVÁ, VÁP. OMÍTKA ŠTUKOVÁ + MALBA	SKD PODHLED,SV=2,6m DISPERZNÍ NATĚR
203	SPRCHA	1,9	KERAMICKÁ DLAŽBA PROTISKLUZNÁ DLAŽBA (R11)	A4	TENKOVRSIVÁ OMÍTKA SYSTÉMOVÁ+MALBA, KERAMICKÝ OBKLAD V=2,0m	SKD PODHLED,SV=2,4m DISPERZNÍ NATĚR
204	POKOJ	12,9	PVC VČ. LEMOVACÍCH LIŠT	B1	TENKOVRSVÁ OMÍTKA SYSTÉMOVÁ, VÁP. OMÍTKA ŠTUKOVÁ + MALBA	SKD PODHLED,SV=2,62m DISPERZNÍ NATĚR
205	SPRCHA	1,9	KERAMICKÁ DLAŽBA PROTISKLUZNÁ DLAŽBA (R11)	A4	TENKOVRSVÁ OMÍTKA SYSTÉMOVÁ+MALBA, KERAMICKÝ OBKLAD V=2,0m	SKD PODHLED,SV=2,4m DISPERZNÍ NATĚR
206	POKOJ	12,8	PVC VČ. LEMOVACÍCH LIŠT	B1	TENKOVRSVÁ OMÍTKA SYSTÉMOVÁ, VÁP. OMÍTKA ŠTUKOVÁ + MALBA	SKD PODHLED,SV=2,6m DISPERZNÍ NATĚR
207	SPRCHA	1,9	KERAMICKÁ DLAŽBA PROTISKLUZNÁ DLAŽBA (R11)	A4	TENKOVRSVÁ OMÍTKA SYSTÉMOVÁ+MALBA, KERAMICKÝ OBKLAD V=2,0m	SKD PODHLED,SV=2,4m DISPERZNÍ NATĚR
208	KUCHYŇKA	5,2	KERAMICKÁ DLAŽBA PROTISKLUZNÁ DLAŽBA (R9)	A3	TENKOVRSVÁ OMÍTKA SYSTÉMOVÁ, VÁP. OMÍTKA ŠTUKOVÁ + MALBA KERAMICKÝ OBKLAD PÁS=0,8m	SKD PODHLED,SV=2,4m DISPERZNÍ NATĚR
209	ÚKLID	1,6	KERAMICKÁ DLAŽBA PROTISKLUZNÁ DLAŽBA (R9)	A5	TENKOVRSVÁ OMÍTKA SYSTÉMOVÁ + MALBA, DISPERZNÍ NATĚR NA SK KERAMICKÝ OBKLAD V=1,4m	SKD PODHLED,SV=2,4m DISPERZNÍ NATĚR
210	PAVLAČ	27,9	KERAMICKÁ DLAŽBA VKAZUVZDUKŇNÁ, PROTISKLUZNÁ	A9	TENKOVRSVÁ PROBARVENÁ OMÍTKA FASÁDNÍHO ZATEPLOVACÍHO SYSTÉMU	TENKOVRSVÁ PROBARVENÁ OMÍTKA FASÁDNÍHO ZATEPLOVACÍHO SYSTÉMU
211	WC MUŽI- PŘEDSÍŇ	2,5	KERAMICKÁ DLAŽBA PROTISKLUZNÁ DLAŽBA (R10)	A5	TENKOVRSVÁ OMÍTKA SYSTÉMOVÁ+MALBA, KERAMICKÝ OBKLAD V=2,0m	SKD PODHLED,SV=2,4m DISPERZNÍ NATĚR
212	WC MUŽI	4,3	KERAMICKÁ DLAŽBA PROTISKLUZNÁ DLAŽBA (R10)	A5	TENKOVRSVÁ OMÍTKA SYSTÉMOVÁ, VÁP. OMÍTKA ŠTUKOVÁ + MALBA KERAMICKÝ OBKLAD V=2,0m	SKD PODHLED,SV=2,4m DISPERZNÍ NATĚR
213	WC MUŽI	1,4	KERAMICKÁ DLAŽBA PROTISKLUZNÁ DLAŽBA (R10)	A5	TENKOVRSVÁ OMÍTKA SYSTÉMOVÁ, VÁP. OMÍTKA ŠTUKOVÁ + MALBA KERAMICKÝ OBKLAD V=2,0m	SKD PODHLED,SV=2,4m DISPERZNÍ NATĚR
214	WC ŽENY- PŘEDSÍŇ	2,5	KERAMICKÁ DLAŽBA PROTISKLUZNÁ DLAŽBA (R10)	A5	TENKOVRSVÁ OMÍTKA SYSTÉMOVÁ+MALBA, KERAMICKÝ OBKLAD V=2,0m	SKD PODHLED,SV=2,4m DISPERZNÍ NATĚR
215	WC ŽENY	1,4	KERAMICKÁ DLAŽBA PROTISKLUZNÁ DLAŽBA (R10)	A5	TENKOVRSVÁ OMÍTKA SYSTÉMOVÁ, VÁP. OMÍTKA ŠTUKOVÁ + MALBA KERAMICKÝ OBKLAD V=2,0m	SKD PODHLED,SV=2,4m DISPERZNÍ NATĚR
216	KLBOVNA	39,3	PVC VČ. LEMOVACÍCH LIŠT	B1	TENKOVRSVÁ OMÍTKA SYSTÉMOVÁ, VÁP. OMÍTKA ŠTUKOVÁ + MALBA KERAMICKÝ OBKLAD V=1,4m	SKD PODHLED,SV=2,6m DISPERZNÍ NATĚR
217	SCHODIŠTĚ-CHŮC	14,9	KERAMICKÁ DLAŽBA PROTISKLUZNÁ DLAŽBA(R9), SCH. STUPNĚ- KER. DLAŽBA	A3	TENKOVRSVÁ OMÍTKA SYSTÉMOVÁ, VÁP. OMÍTKA ŠTUKOVÁ + MALBA	SKD PODHLED,SV=2,6m DISPERZNÍ NATĚR

LEGENDA MÍSTNOSTÍ - KRATOCHVÍLOVA 148/1 - 1.NP, 1.PP (MEZIPATRA)

Č.M	ÚČEL MÍSTNOSTI	PLOCHA	ÚPRAVA POVRCHŮ			
			PODLAHA	OZN	STĚNY	STROPY
047	SCHODIŠTĚ	4,1	SCH. STUPNĚ + PODESTA - NOVÁ KER. DLAŽBA		TENKOVRSVÁ OMÍTKA SYSTÉMOVÁ, VÁP. OMÍTKA ŠTUKOVÁ + MALBA	ZAPRAVENÍ OMÍTEK + MALBA
115	KUCHYŇ A PŘÍPRAVNA MAGIC CAFÉ	18,9	STÁVAJÍCÍ		ZAPRAVENÍ OMÍTEK + MALBA	ZAPRAVENÍ OMÍTEK + MALBA

PŮDORYS 1.NP M 1:50

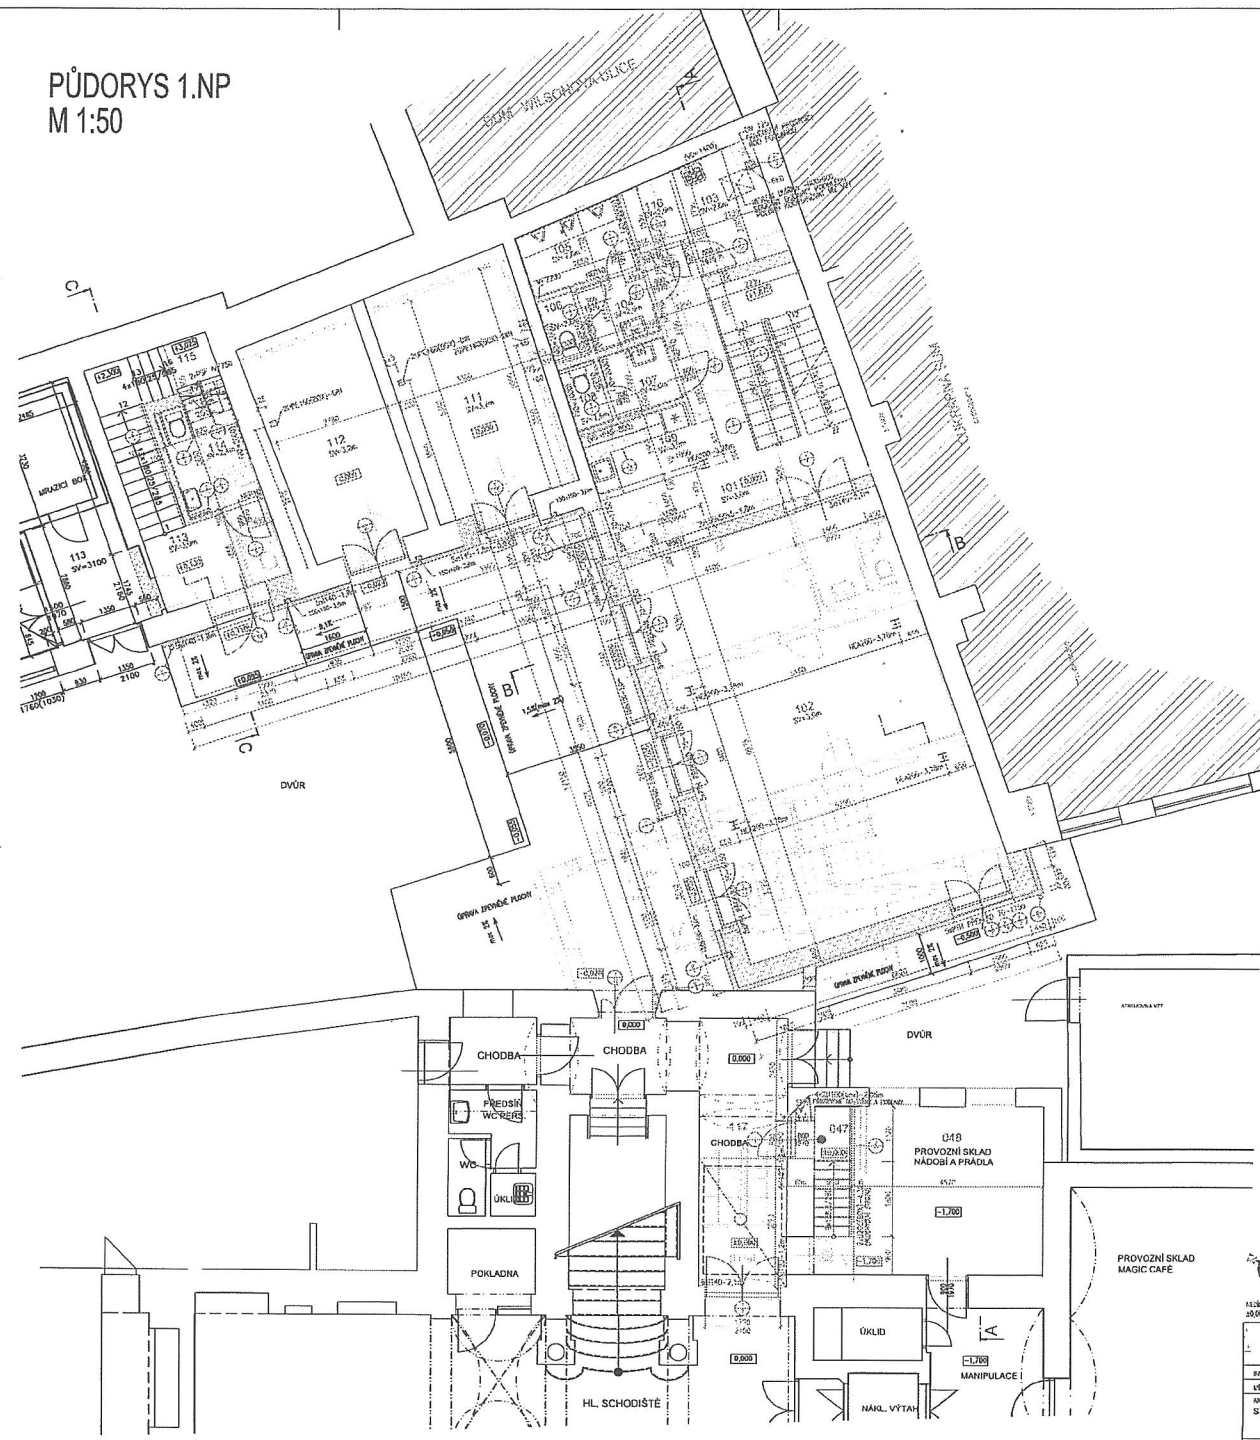

LEGENDA MĚŘNOSTI - TGM 150/5 - 1.NP

KM	ČÍSLO MĚŘNOSTI	ČÍSLO	POZNÁMKA	ČÍSLO MĚŘNOSTI	ČÍSLO	POZNÁMKA
101	101	101	PROVOZNI SKLAD NADOBÍ A PRADLA	101	101	PROVOZNI SKLAD NADOBÍ A PRADLA
102	102	102	PROVOZNI SKLAD NADOBÍ A PRADLA	102	102	PROVOZNI SKLAD NADOBÍ A PRADLA
103	103	103	PROVOZNI SKLAD NADOBÍ A PRADLA	103	103	PROVOZNI SKLAD NADOBÍ A PRADLA
104	104	104	PROVOZNI SKLAD NADOBÍ A PRADLA	104	104	PROVOZNI SKLAD NADOBÍ A PRADLA
105	105	105	PROVOZNI SKLAD NADOBÍ A PRADLA	105	105	PROVOZNI SKLAD NADOBÍ A PRADLA
106	106	106	PROVOZNI SKLAD NADOBÍ A PRADLA	106	106	PROVOZNI SKLAD NADOBÍ A PRADLA
107	107	107	PROVOZNI SKLAD NADOBÍ A PRADLA	107	107	PROVOZNI SKLAD NADOBÍ A PRADLA
108	108	108	PROVOZNI SKLAD NADOBÍ A PRADLA	108	108	PROVOZNI SKLAD NADOBÍ A PRADLA
109	109	109	PROVOZNI SKLAD NADOBÍ A PRADLA	109	109	PROVOZNI SKLAD NADOBÍ A PRADLA
113	113	113	PROVOZNI SKLAD NADOBÍ A PRADLA	113	113	PROVOZNI SKLAD NADOBÍ A PRADLA
114	114	114	PROVOZNI SKLAD NADOBÍ A PRADLA	114	114	PROVOZNI SKLAD NADOBÍ A PRADLA
115	115	115	PROVOZNI SKLAD NADOBÍ A PRADLA	115	115	PROVOZNI SKLAD NADOBÍ A PRADLA
116	116	116	PROVOZNI SKLAD NADOBÍ A PRADLA	116	116	PROVOZNI SKLAD NADOBÍ A PRADLA

VÝPIS PŘEKLADU POKROTHERA

ČÍSLO	ČÍSLO	ČÍSLO	ČÍSLO
101	101	101	101
102	102	102	102
103	103	103	103
104	104	104	104
105	105	105	105
106	106	106	106
107	107	107	107
108	108	108	108
109	109	109	109
110	110	110	110
111	111	111	111
112	112	112	112
113	113	113	113
114	114	114	114
115	115	115	115
116	116	116	116

SEZNAM UPRAV DK STŘEŠNÍ

- 1) PRŮVLAKOVÉ PRÁCE V PŘÍPADOVÝCH MÍSTNOSTECH:
 - PRŮVLAKOVÉ PRÁCE: 100 Kč/m²
 - PRŮVLAKOVÉ PRÁCE: 100 Kč/m²
 - PRŮVLAKOVÉ PRÁCE: 100 Kč/m²
- 2) STŘEŠNÍ PRÁCE V MÍSTNOSTECH:
 - STŘEŠNÍ PRÁCE: 100 Kč/m²
 - STŘEŠNÍ PRÁCE: 100 Kč/m²
 - STŘEŠNÍ PRÁCE: 100 Kč/m²
- 3) PRÁCE NA STŘEŠNÍ:
 - PRÁCE NA STŘEŠNÍ: 100 Kč/m²
 - PRÁCE NA STŘEŠNÍ: 100 Kč/m²
 - PRÁCE NA STŘEŠNÍ: 100 Kč/m²

SOŠ: PRŮVLAKOVÉ PRÁCE V PŘÍPADOVÝCH MÍSTNOSTECH V D. 100/00

LEGENDA MATERIÁLŮ

- 1) STĚNA Z TVH KAMNEK
- 2) STĚNA Z TVH KAMNEK
VÝPIS ÚČELŮ ČIŤOVÁNÍ

ČÍSLO	ČÍSLO	ČÍSLO	ČÍSLO
101	101	101	101
102	102	102	102
103	103	103	103
104	104	104	104
105	105	105	105
106	106	106	106
107	107	107	107
108	108	108	108
109	109	109	109
110	110	110	110
111	111	111	111
112	112	112	112
113	113	113	113
114	114	114	114
115	115	115	115
116	116	116	116

REKONSTRUKCE A ÚPRAVA BUDOVY MĚSTSKÉHO DOMU
MAGICKÉ CAFE

REVIZE č. 1: 11/2011

ČÍSLO	ČÍSLO	ČÍSLO	ČÍSLO
101	101	101	101
102	102	102	102
103	103	103	103
104	104	104	104
105	105	105	105
106	106	106	106
107	107	107	107
108	108	108	108
109	109	109	109
110	110	110	110
111	111	111	111
112	112	112	112
113	113	113	113
114	114	114	114
115	115	115	115
116	116	116	116

