DPS OLEŠKA - Základy

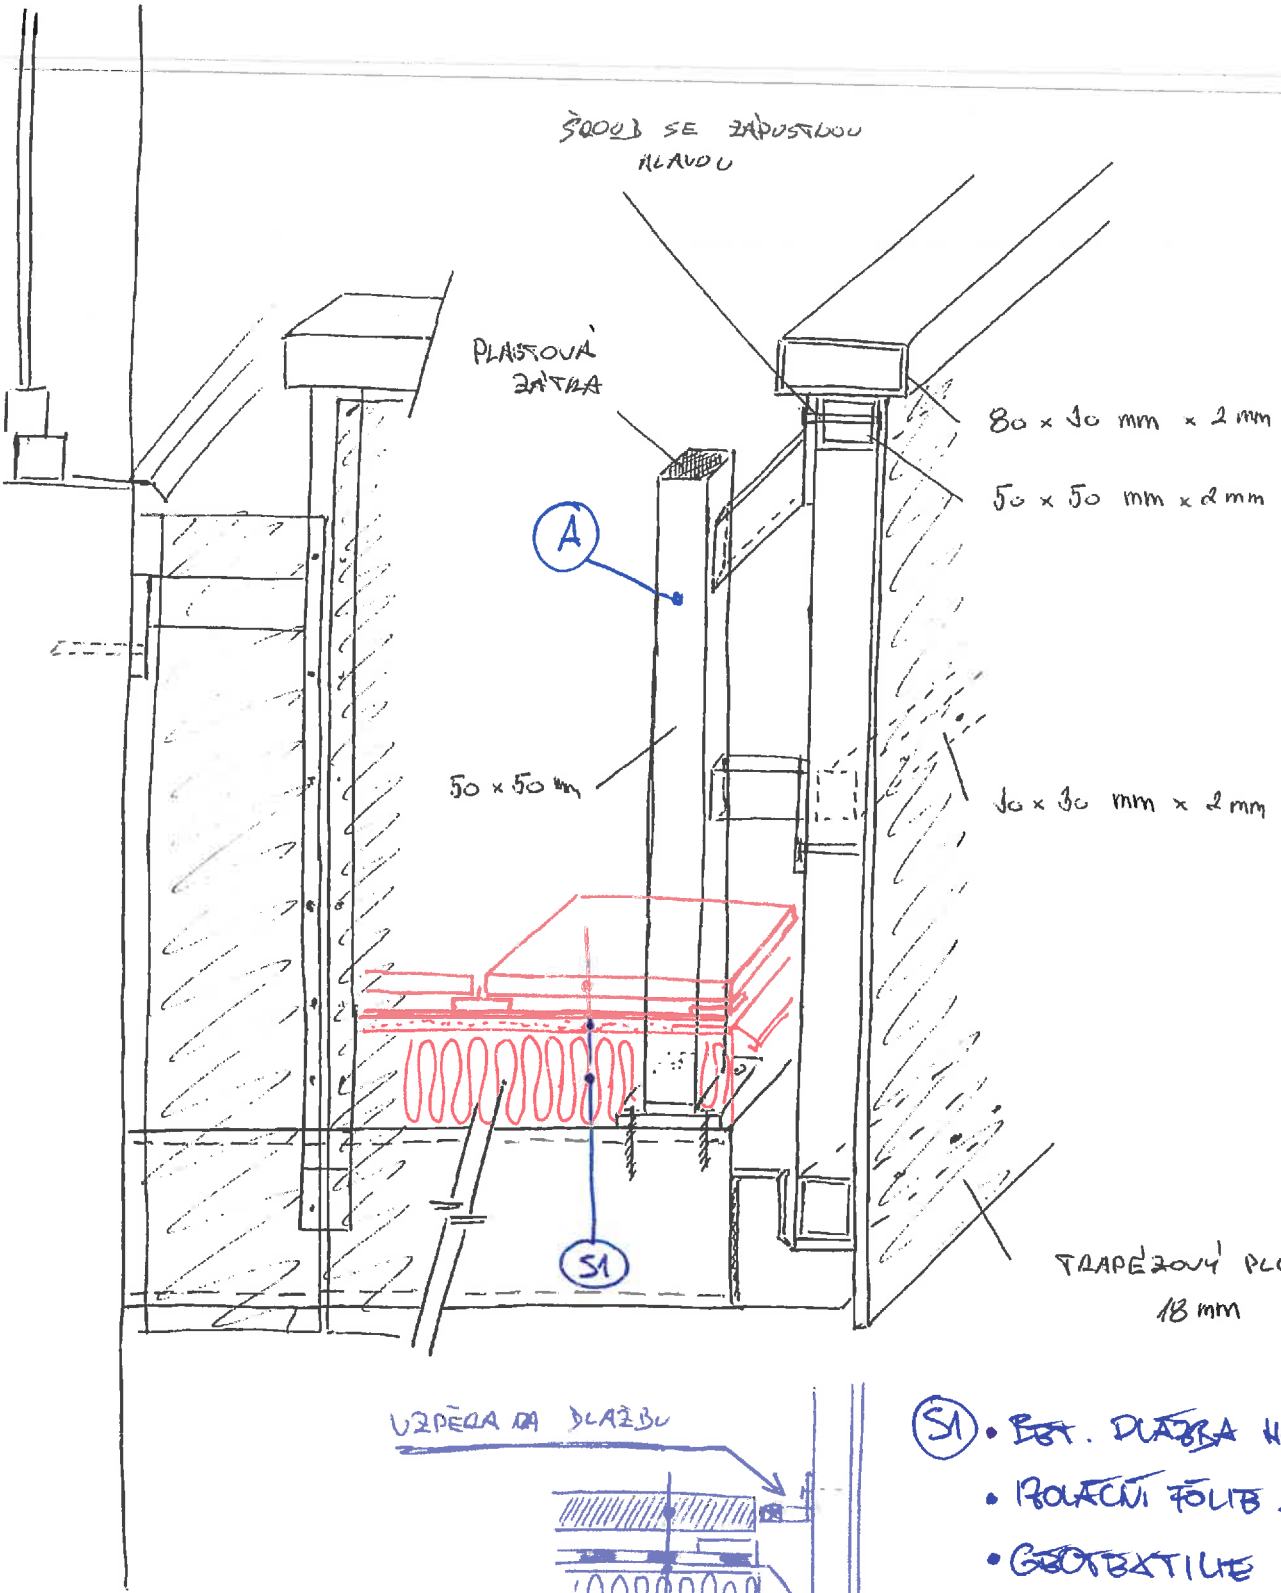

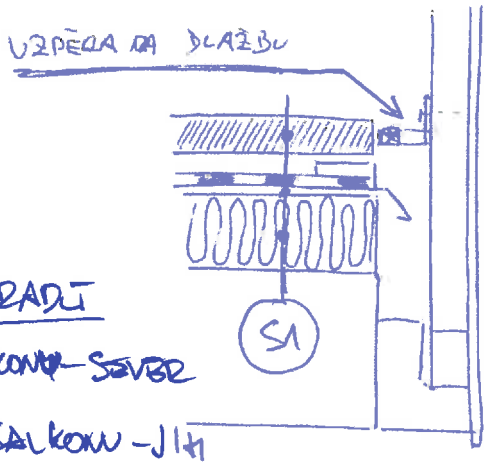

(A) PATKA NA BALK. ZÁBRADLÍ
1 ks NA KRÁTKÉM BALKONU - SEVER
5 ks NA DLOUHÉM BALKONU - JIH

(S1)
- BET. DLAŽBA NA TERČE
- IZOLAČNÍ FÓLIE IZOPLAN 6
- GEOTEXTILIE
- EPS-S 150