




PŘEDPOKLÁDANÁ HRANA SOUSEDNÍHO OBJEKTU DLE ČÚZK

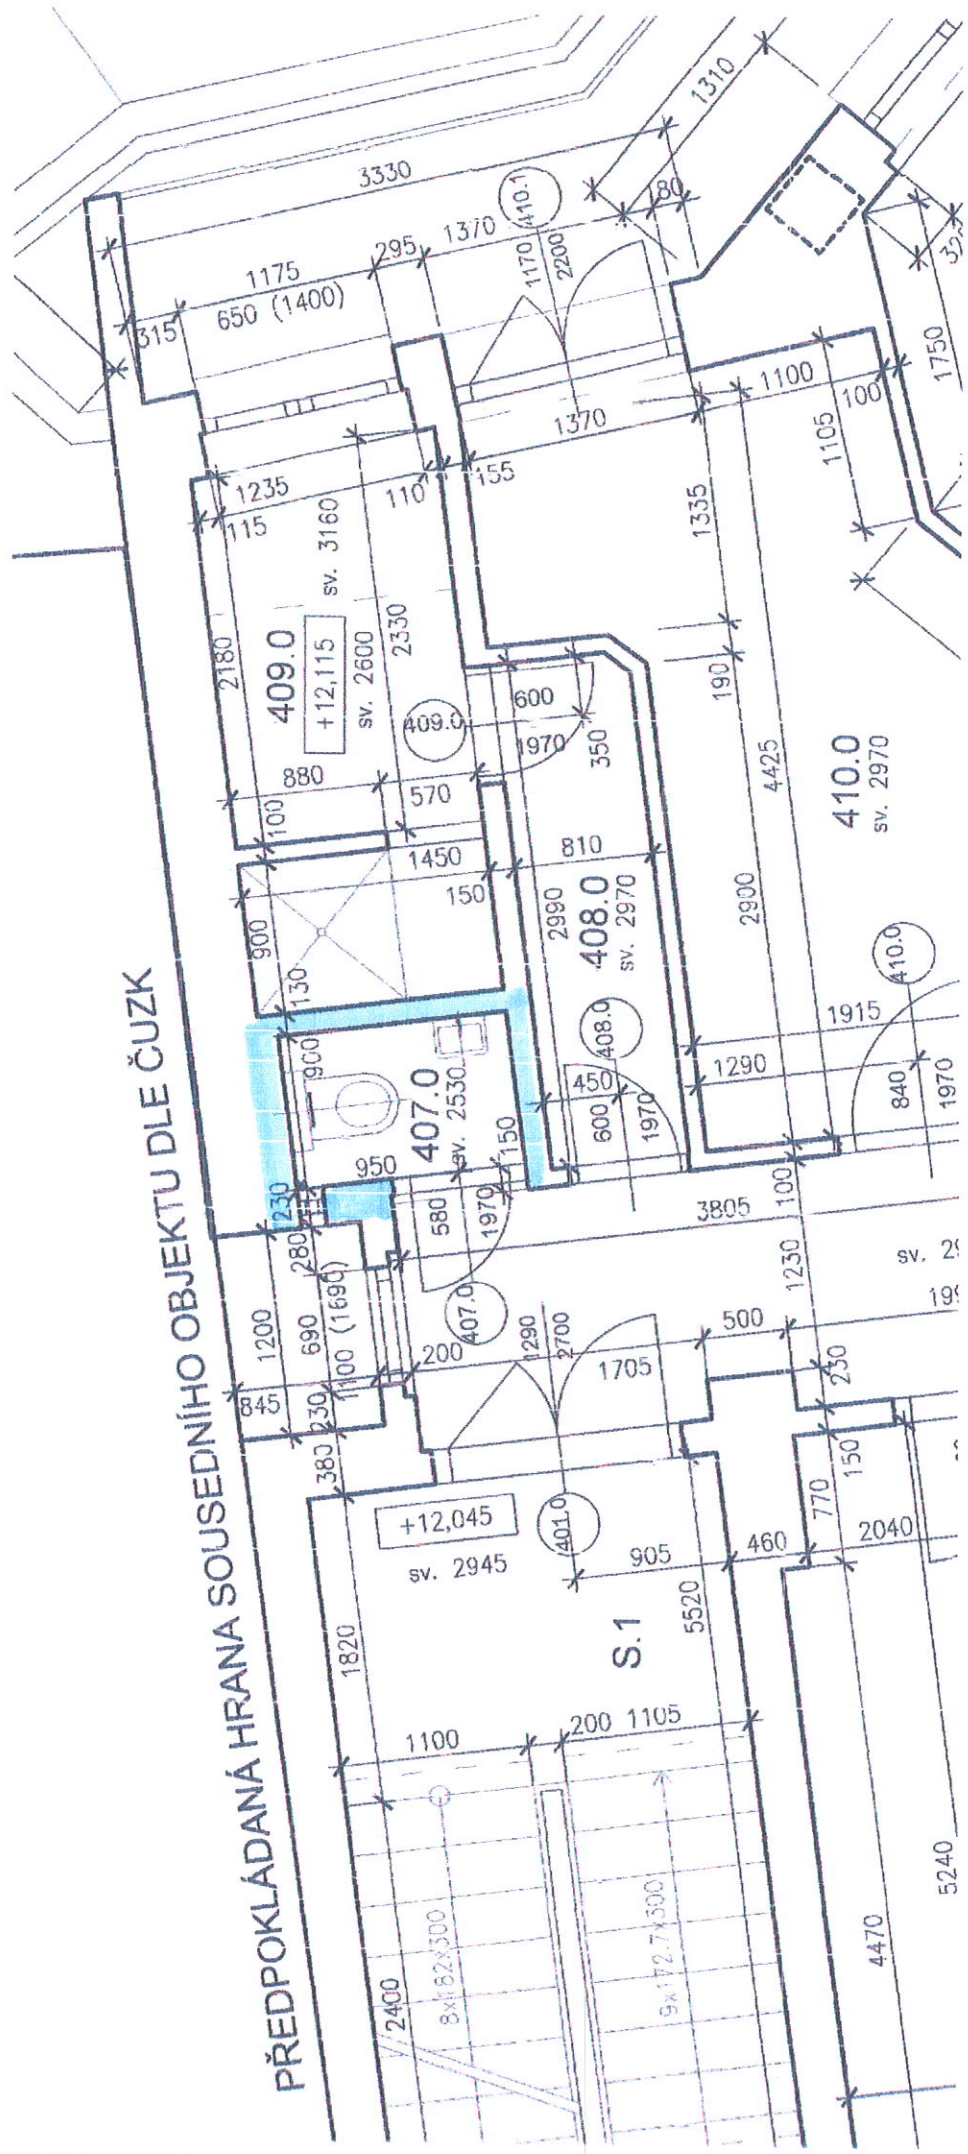

DNÍHO OBJEKTU DLE ČUZK

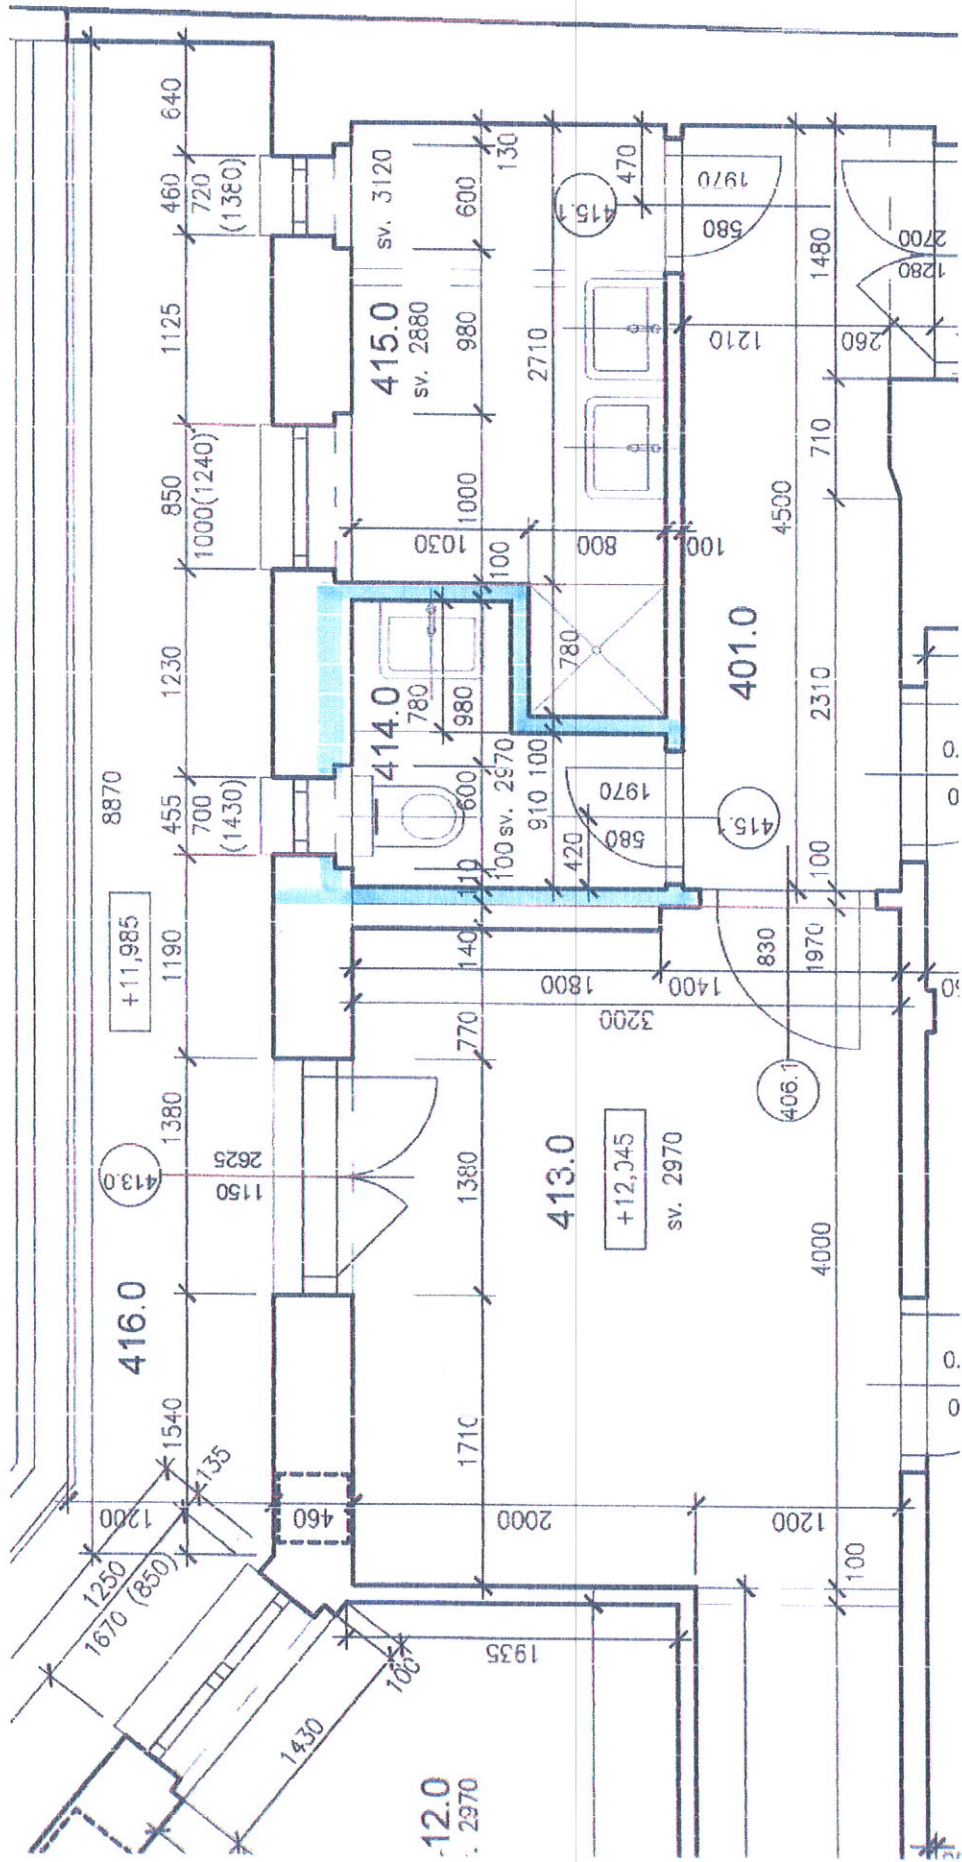

ĀDANĀ HRANA SOUSEDNĀHO OBJEKTU DLE ČŪZK

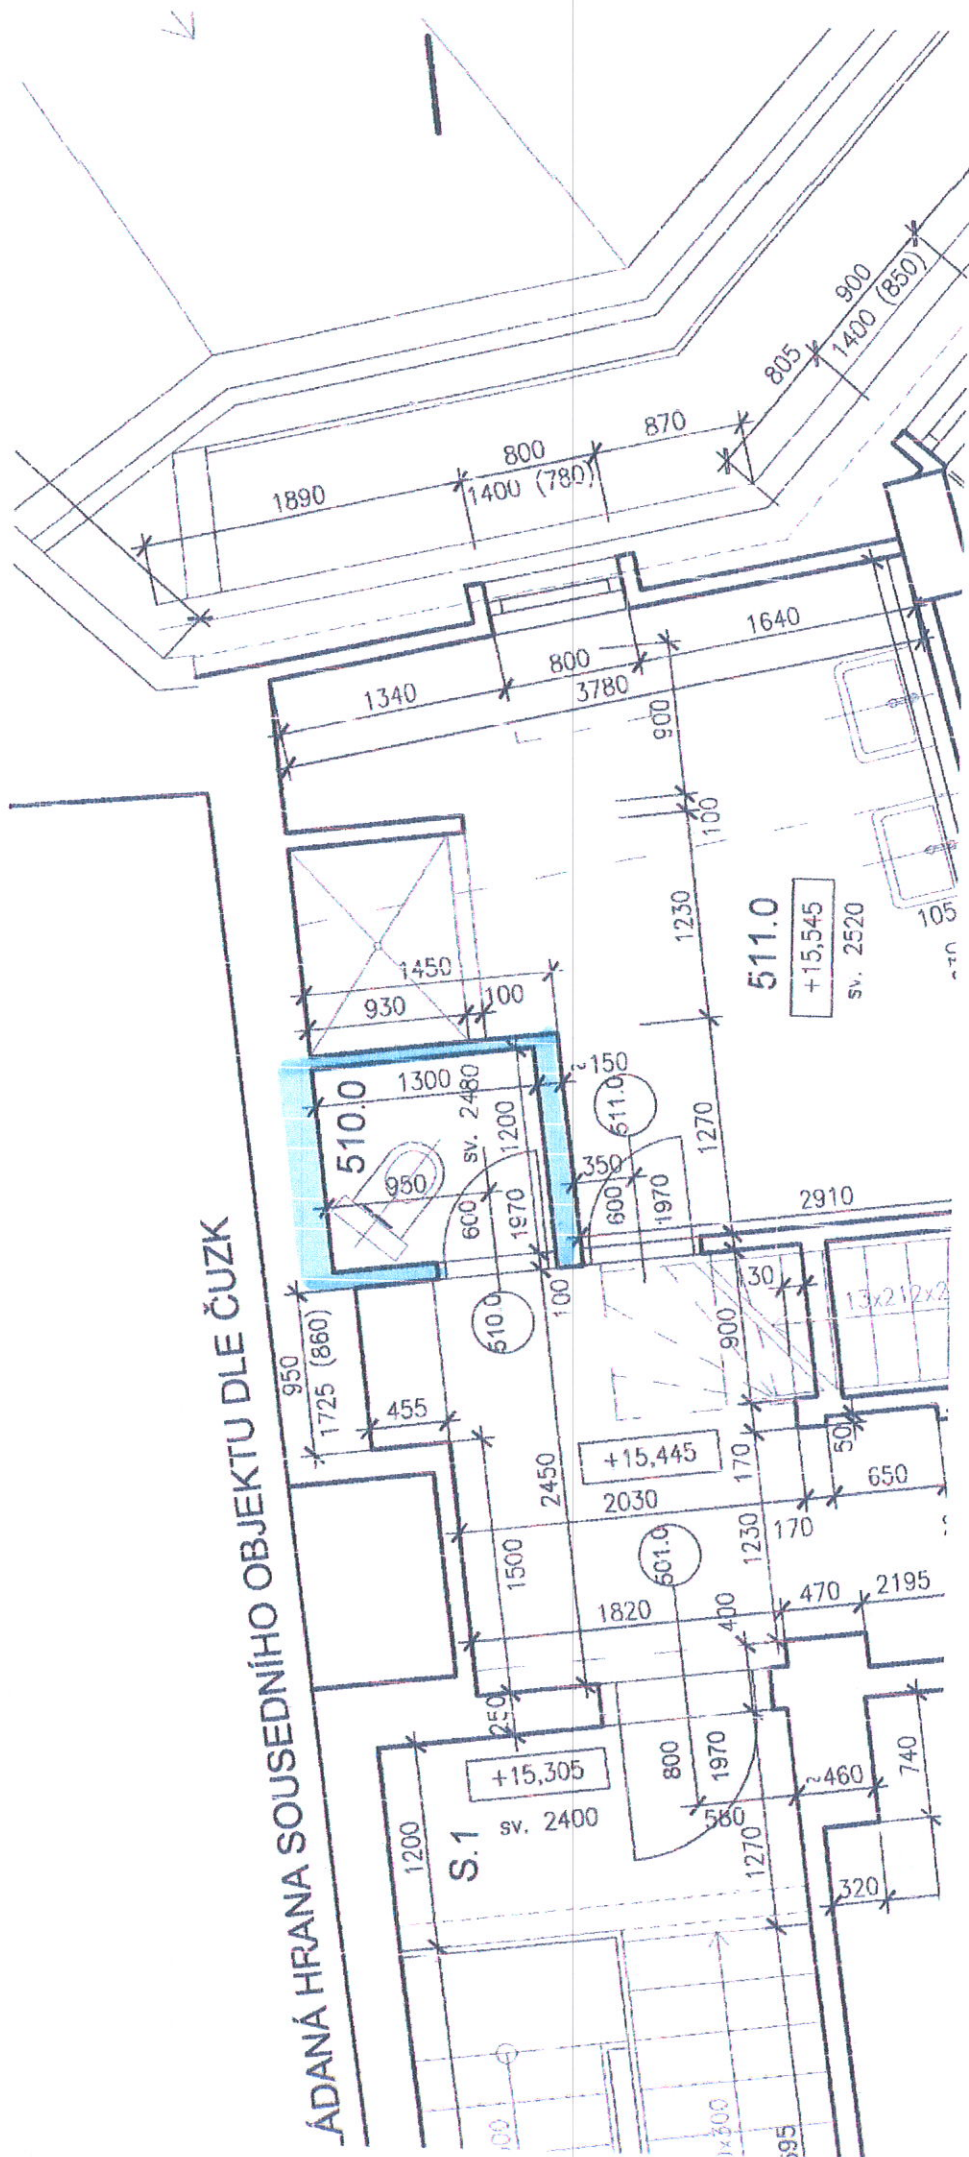

ISREDNJIHO OBJEKTU DLE ČUŽK

