


LEGENDA

	KATASTR	HRANICE KATASTRU / ČÍSLO POZEMKU
	HRANICE ÚZEMÍ	HRANICE ŘEŠENÉHO ÚZEMÍ / MAXIMÁLNÍ ZABOR
		HRANICE POZEMKŮ INVESTORA
		PLOCHA ZABORU STAVENIŠTĚ
	NOVÉ OBJEKTY A PLOCHY	NAVRHOVANÉ OBJEKTY
		NAVRHOVANÉ OBJEKTY SE ZELENOU, NEBO TERASOVOU STŘECHOU
		STYK OBJEKTU S TERÉNEM
		OBRYSY NADZEMNÍ ČÁSTI OBJEKTU
		VSTUPY, VJEZDY
		DOČASNÝ VJEZD DO OBJEKTU D
		DOČASNÝ VJEZD DO AREÁLU - VYUŽITÍ PRO I. ETAPU VÝSTAVBY OBJEKTŮ A D
		KOMUNIKACE
		TERÉNNÍ ÚPRAVY
	STÁVAJÍCÍ OBJEKTY	STÁVAJÍCÍ OBJEKTY
		STÁVAJÍCÍ KOMUNIKACE
		STÁVAJÍCÍ TERÉN / OBJEKTY, STROMY, V.O.
		JEŘÁB / BUŔKOVNOSTĚ

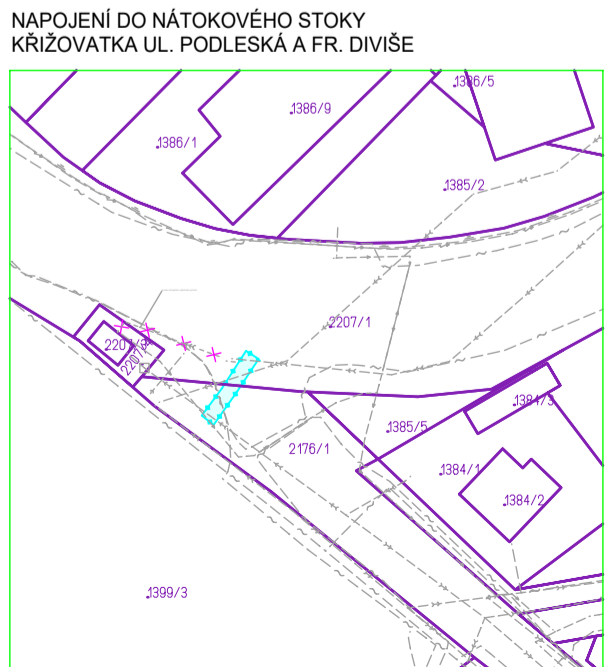

Obytný soubor Kašperská
 výškový systém b.p.v., souřadnicový systém S - JTSK
 investor

Cocktail Media s.r.o.
 IČ 27166589

autor části

BUILDING, spol. s r.o.
 IČ 45317127

Zodpovědný projektant: Ing. P. Šmergl
 Vypracoval: Ing. P. Šmergl

část dokumentace

SITUAČNÍ VÝKRESY
 datum zpracování revize
 01.03.2018

název / atributy výkresu měřítko 1:1100

KAT. SITUAČNÍ VÝKRES_A3
 stupeň / číslo výkresu

D U R **C.2**

V/Š = 420 / 297 (0.12m2)

Allplan 2018