



SMLOUVA O PŘÍPOLOŽI

č. TMCZ: ____-000-00

Smluvní strany:

T-Mobile Czech Republic a.s.

se sídlem: Praha 4, Tomíčková 2144/1, 148 00
zastoupená: Ing. [REDACTED] [REDACTED] na základě pověření
IČ: 64949681
DIČ: CZ6494 9681
zápis v OR: Městský soud v Praze, oddíl B., vložka 3787
bankovní spojení: KB Praha 2
číslo účtu: 192235200217/0100
plátce DPH

(dále jen „T-Mobile“ nebo také „Společnost T-Mobile“)

a

Statutární město Brno

se sídlem: Dominikánské náměstí 196/1, Brno-město, 602 00 Brno
zastoupené: JUDr. Markétou Vaňkovou, primátorkou města Brna
podpisem této smlouvy pověřen Ing. Tomáš Pivec, vedoucí Odboru investičního Magistrátu města Brna
IČ: 44992785
DIČ: CZ44992785
bankovní spojení: Česká spořitelna, a.s.
č.ú.:
plátce DPH

(dále jen „Smluvní partner“)

uzavírají v souladu s ustanovením § 1746 odst. 2 zákona č. 89/2012 Sb., občanský zákoník (dále jen „občanský zákoník“) a v souladu s ustanovením § 2i odst. 3 písm. b) zákona č. 416/2009Sb., o urychlení výstavby dopravní, vodní a energetické infrastruktury a infrastruktury elektronických komunikací (dále jen „liniový zákon“) a v souladu s § 10 zákona č. 194/2017Sb., o opatřeních ke snížení nákladů na zavádění vysokorychlostních sítí elektronických komunikací a o změně některých souvisejících zákonů (dále jen „zákon č. 194/2017“), všechny ve znění pozdějších předpisů

tuto smlouvu o přípoloží



(dále jen „Smlouva“):

Smluvní strany, vědomy si svých závazků v této Smlouvě obsažených a s úmyslem být touto Smlouvou vázány, dohodly se na následujícím znění Smlouvy:

ČI. I

Úvodní ustanovení

- I.1 Účelem této Smlouvy je dohoda o podmínkách přípolože ve smyslu § 2i odst. 3 písm. b) liniového zákona v rámci stavby Smluvního partnera, která je blíže vymezena v příloze č. 1 Smlouvy.
- I.2 V souladu s projektovou dokumentací pro vydání společného stavebního povolení vypracovanou společností VIAPONT s.r.o., Vodní 13, 602 00 Brno, IČO: 46995447 bude Smluvní partner realizovat stavbu Lomená 48 - Dopravní obslužnost (dále jen „**Stavba Smluvního partnera**“) a rovněž umožní přípolož sítě elektronických komunikací T-Mobile (dále jen „**Přípolož**“). Přesné umístění prvků sítě elektronických komunikací T-Mobilu ve výkopu Stavby Smluvního partnera je blíže vymezeno v příloze č. 1 Smlouvy.
- I.3 Smluvní strany shodně konstatují, že Stavba Smluvního partnera je financována z veřejných prostředků, a proto tato Smlouva je dohodou o přípoloži dle § 10 zákona č. 194/2017.

ČI. II

Realizace stavebních prací

- II.1 Smluvní partner je povinen provést zemní práce v souladu s podmínkami uvedenými v příloze č. 1 této Smlouvy (dále jen „**Zemní práce**“).
- II.2 Zemní práce včetně realizace Přípolože budou provedeny v souladu s technickým řešením uvedeným v Příloze č. 2 této Smlouvy.
- II.3 Zemní práce je Smluvní partner povinen zahájit do 1 roku od uzavření této Smlouvy.
- II.4 Kontaktní osobou T-Mobile pro účely realizace stavebních prací (dále jen „**Kontaktní osoba T-Mobile**“) je:

Jméno: Ing. [REDACTED] [REDACTED]

Funkce: Specialista výstavby, senior

Telefon: [REDACTED] [REDACTED] [REDACTED] [REDACTED]

E-mail: [REDACTED]

- II.5 Kontaktní osobou Smluvního partnera pro účely realizace stavebních prací (dále jen „**Kontaktní osoba Smluvního partnera**“) je:

Jméno: Ing. [REDACTED] [REDACTED]

Funkce: samostatný technik

Telefon: [REDACTED] [REDACTED] [REDACTED]

E-mail: [REDACTED]



- II.6 Změnu kontaktní osoby je každá ze smluvních stran povinna oznámit písemně druhé smluvní straně. Oznámení je účinné doručením.
- II.7 V případě, že během realizace Zemních prací nastane skutečnost, která vyžaduje podstatné odchýlení od společného povolení Smluvního partnera, či od podmínek uvedených Příloze č. 1 této Smlouvy, nebo která pravděpodobně povede k navýšení nákladů Zemních prací, je Smluvní partner povinen o této skutečnosti informovat Kontaktní osobu T-Mobile a na vyžádání jí poskytnout bližší informace o důvodech, ze kterých tato skutečnost nastala, a dalším plánovaném postupu Zemních prací. Kontaktní osoba T-Mobile je oprávněna do 2 pracovních dnů k navrhovanému postupu vč. jeho dopadů do rozpočtu Zemních prací vznést odůvodněné připomínky, které je Smluvní partner povinen vypořádat nebo další postup Zemních prací upravit.
- II.8 V případě, že se během realizace Zemních prací vyskytne překážka, která je nezávislá na vůli Smluvního partnera, a nebude předvídaná ve společném povolení Smluvního partnera, či v podmínkách uvedených Příloze č. 1 této Smlouvy, je Smluvní partner oprávněn přiměřeně upravit termín dokončení Zemních prací. O takové překážce je Smluvní partner povinen informovat Kontaktní osobu T-Mobile a na vyžádání jí poskytnout bližší informace o překážce a dalším plánovaném postupu Zemních prací. Kontaktní osoba T-Mobile je oprávněna do 2 pracovních dnů k navrhovanému postupu vznést odůvodněné připomínky, které je Smluvní partner povinen vypořádat nebo další postup Zemních prací upravit.

Čl. III

Pokládka prvků sítě elektronických komunikací

- III.1 Smluvní partner odpovídá za realizaci Stavby Smluvního partnera.
- III.2 Smluvní partner vyzve T-Mobile k realizaci Přípolože písemně prostřednictvím Kontaktní osoby T-Mobile, a to nejméně 7 pracovních dní předem. Za Přípolož odpovídá T-Mobile.
- III.3 Smluvní partner se zavazuje, že Společnosti T-Mobile poskytne k provedení Přípolože minimálně 7 pracovních dnů. O dokončení Přípolože bude T-Mobile Kontaktní osobu Smluvního partnera informovat písemně minimálně 2 pracovní dny před plánovaným dokončením Přípolože.
- III.4 Zahrne-li Smluvní partner výkop přede dnem, o kterém byl v souladu s odst. III.3 Smlouvy informován jako o dni dokončení Přípolože, je povinen Smluvní partner na své náklady výkop znovu provést a po dokončení Přípolože na své náklady výkop znovu zahrnout.

Čl. IV

Jednání se stavebním úřadem

- IV.1 Za jednání nezbytná pro realizaci Zemních prací s příslušným stavebním úřadem související se společným povolením Smluvního partnera odpovídá Smluvní partner.
- IV.2 Za jednání nezbytná pro realizaci Zemních prací s příslušným stavebním úřadem související s Přípoloží odpovídá Smluvní partner, přičemž T-Mobile se zavazuje vystavit Smluvnímu partnerovi za tímto účelem příslušnou plnou moc.



Čl. V

Náklady stavebních prací

- V.1 Smluvní partner je po dokončení Zemních prací povinen do 60 dnů vyúčtovat skutečné náklady Zemních prací a toto vyúčtování zaslat T-Mobile. K vyúčtování je T-Mobile oprávněn do 1 týdne ode dne doručení vyúčtování vznést odůvodněné připomínky, které je Smluvní partner povinen vypořádat nebo vyúčtování upravit.
- V.2 T-Mobile uhradí 50% nákladů Zemních prací. Současně s vypořádáním připomínek k vyúčtování, příp. zasláním upraveného vyúčtování nebo po marném uplynutí lhůty k připomínkám je Smluvní partner oprávněn vystavit T-Mobile příslušnou fakturu. K nákladům je Smluvní partner oprávněn připočíst daň z přidané hodnoty v zákonné výši. Splatnost faktury činí nejméně 14 dnů ode dne jejího doručení. Pro případ prodloužení T-Mobile s úhradou faktury se sjednává úrok z prodloužení ve výši 0,05 % za každý den prodloužení.
- V.3 Každá ze smluvních stran nese náklady pokládky svých prvků sítě elektronických komunikací.
- V.4 Smluvní strany souhlasí ve smyslu ustanovení § 26 zákona č. 235/2004 Sb., o dani z přidané hodnoty, ve znění pozdějších předpisů, že faktury mohou být vystavovány i v elektronické podobě.

Čl. VI

Vzájemný provoz Stavby a Přípolože

- VI.1 Smluvní strany jsou povinny počínat si tak, aby nepoškozovaly majetek druhé smluvní strany.
- VI.2 Smluvní strany jsou oprávněny provádět stavební úpravy, plánované opravy či rekonstrukci Stavby a Přípolože ve vzájemných ochranných pásmech. V takovém případě smluvní strana, která tyto činnosti hodlá realizovat, je povinna v dostatečném předstihu před jejich provedením písemně ohlásit druhé smluvní straně, vyjma havárií, které oznámí druhé smluvní straně do čtrnácti (14) dnů od jejich zjištění.
- VI.3 Smluvní strany podpisem této Smlouvy sjednávají, že zjistí-li jedna smluvní strana, že na majetku druhé smluvní strany vznikla škoda, nebo hrozí-li škoda na majetku druhé smluvní strany, je povinna bez prodlení na tuto skutečnost druhou smluvní stranu upozornit a učinit taková opatření, která by škodě zabránila nebo ji omezila.

Čl. VII

Ochrana obchodního tajemství a důvěrných informací

- VII.1 Smluvní strany prohlašují, že údaje uvedené v této Smlouvě nejsou předmětem obchodního tajemství ve smyslu ustanovení § 504 zákona č. 89/2012 Sb., občanský zákoník, ve znění pozdějších předpisů, a že údaje uvedené v této Smlouvě nejsou informacemi požívajícími ochrany důvěrnosti majetkových poměrů.



Čl. VIII

Ujednání k zamezení korupčního jednání

- VIII.1 Smluvní partner prohlašuje, že plnění poskytované mu dle Smlouvy nevyužije pro účely, které nejsou dovoleny platnými právními předpisy, ani k jakémukoliv korupčnímu či podobnému jednání, které by mělo, v rozporu s platnými právními předpisy, jakož i s Foreign Corrupt Practices Act či UK Bribery Act (jejichž znění T-Mobile Smluvnímu partnerovi na vyžádání poskytne) či běžně uznávanými zásadami etického chování, vést k získání jakékoliv neoprávněné výhody pro T-Mobile či jinou osobu.
- VIII.2 Smluvní strany se výslovně dohodly, že poruší-li Smluvní partner své prohlášení dle tohoto článku Smlouvy anebo ukáže-li se jakékoliv jeho prohlášení dle tohoto článku Smlouvy nepravdivým, je T-Mobile oprávněn odstoupit od Smlouvy, a to k okamžiku doručení písemného oznámení o odstoupení Smluvnímu partnerovi.

Čl. IX

Rozhodné právo a řešení sporů

- IX.1 Práva a povinnosti smluvních stran vyplývající z této Smlouvy se řídí občanským zákoníkem a dalšími příslušnými právními předpisy českého právního řádu.
- IX.2 Smluvní strany se zavazují vyvinout maximální úsilí k odstranění vzájemných sporů vzniklých na základě Smlouvy nebo v souvislosti s ní, včetně sporů o její výklad či platnost a usilovat o smírné vyřešení těchto sporů nejprve prostřednictvím jednání kontaktních osob nebo pověřených zástupců.
- IX.3 Veškeré spory, které se smluvním stranám nepodaří vyřešit smírnou cestou, budou řešeny věcně příslušným soudem České republiky.

Čl. X.

Závěrečná ustanovení

- X.1 Tato Smlouva nabývá platnosti a účinnosti dnem jejího podpisu oběma smluvními stranami.
- X.2 Podmiňuje-li zákon č. 340/2015 Sb., o registru smluv, ve znění pozdějších předpisů (dále jako „ZRS“), nabytí účinnosti Smlouvy jejím uveřejněním v registru smluv dle ZRS, pak bez ohledu na ostatní smluvní ustanovení nabude Smlouva účinnosti nejdříve okamžikem jejího uveřejnění v registru smluv dle ZRS. Pokud Smlouva podléhá povinnosti uveřejnit ji v registru smluv, tak v souladu se ZRS, se Smluvní partner zavazuje, že Smlouvu uveřejní do třiceti (30) dnů ode dne podpisu Smlouvy oběma smluvními stranami, přičemž v rámci uveřejnění Smlouvy v registru smluv začerní veškeré osobní údaje v této Smlouvě obsažené.
- X.3 Tato Smlouva představuje úplnou dohodu smluvních stran o předmětu této Smlouvy a nahrazuje veškerá předešlá ujednání smluvních stran ústní i písemná.
- X.4 V souvislosti s uzavřením a plněním Smlouvy dochází ke zpracování osobních údajů fyzické osoby jednající za druhou smluvní stranu nebo fyzické osoby zapojené do procesu plnění Smlouvy (dále společně jako „Subjekt údajů“), a to pro účely: uzavírání a plnění smlouvy; vnitřní administrativní potřeby; ochrana majetku a osob;



ochrana právních nároků; tvorba statistik a evidencí; plnění zákonných povinností. Právními důvody ke zpracování jsou oprávněné zájmy (uzavírání a plnění smlouvy, vnitřní administrativní potřeby, ochrana majetku a osob, ochrana právních nároků a tvorba statistik a evidencí) a plnění právních povinností (plnění zákonných povinností) správce. Zpracovávanými osobními údaji jsou identifikační a kontaktní údaje, pracovní či korporátní zařazení a záznamy komunikace. V případě přístupu do informačních systémů správce, jsou zpracovávány další údaje, o čemž bude Subjekt údajů poučen v rámci přidělení přístupu. Smluvní strany se zavazují informovat Subjekt údajů (své zaměstnance, pracovníky atp.) o tom, že jejich údaje jsou druhou smluvní stranou, která je v pozici správce, zpracovávány, a to zejména v rozsahu čl. 13 a násl. nařízení Evropského parlamentu a Rady (EU) č. 2016/679.

X.5 Veškeré doplňky a změny této smlouvy musí být učiněny pouze formou písemného dodatku podepsaného oběma smluvními stranami. Dodatek se vždy stává nedílnou součástí této smlouvy. Změna jména odpovědné osoby, sídla společnosti, čísla účtu, případně dalších údajů, kde z povahy věci vyplývá, že je strana oprávněna měnit je jednostranně, není důvodem k uzavření dodatku, takováto skutečnost bude druhé straně sdělena písemně. Veškerá práva a povinnosti vyplývající z této Smlouvy přecházejí, pokud to povaha těchto práv a povinností nevyklučuje, na právní nástupce smluvních stran.

X.6 Nedílnou součástí Smlouvy tvoří tyto přílohy:

Příloha č. 1:	Rozsah přípolože
Příloha č. 2:	Technické řešení

X.7 Tato Smlouva je uzavřena ve třech (3) stejnopisech, z nichž T-Mobile obdrží jedno (1) vyhotovení a smluvní partner dvě (2) vyhotovení.

X.8 Statutární město Brno je při nakládání s veřejnými prostředky povinno dodržovat ustanovení zákona 106/1999 Sb., o svobodném přístupu k informacím, ve znění pozdějších předpisů (zejména § 9 odst. 2).

10.9 Smluvní strany prohlašují, že si tuto Smlouvu přečetly, že s jejím obsahem souhlasí a na důkaz toho k ní připojují svoje podpisy.

Doložka

Tato smlouva byla schválena Radou města Brna na schůzi č. R /.....dne.....


T-Mobile
V _____ dne _____

Smluvní partner
V _____ dne _____

.....
T-Mobile Czech Republic a.s.
Ing. [redacted] [redacted] Tribe Technical
Lead Fiber CZ

.....
Statutární město Brno
Ing. Tomáš Pivec
vedoucí Odboru investičního

Příloha č. 1
Rozsah přípoje

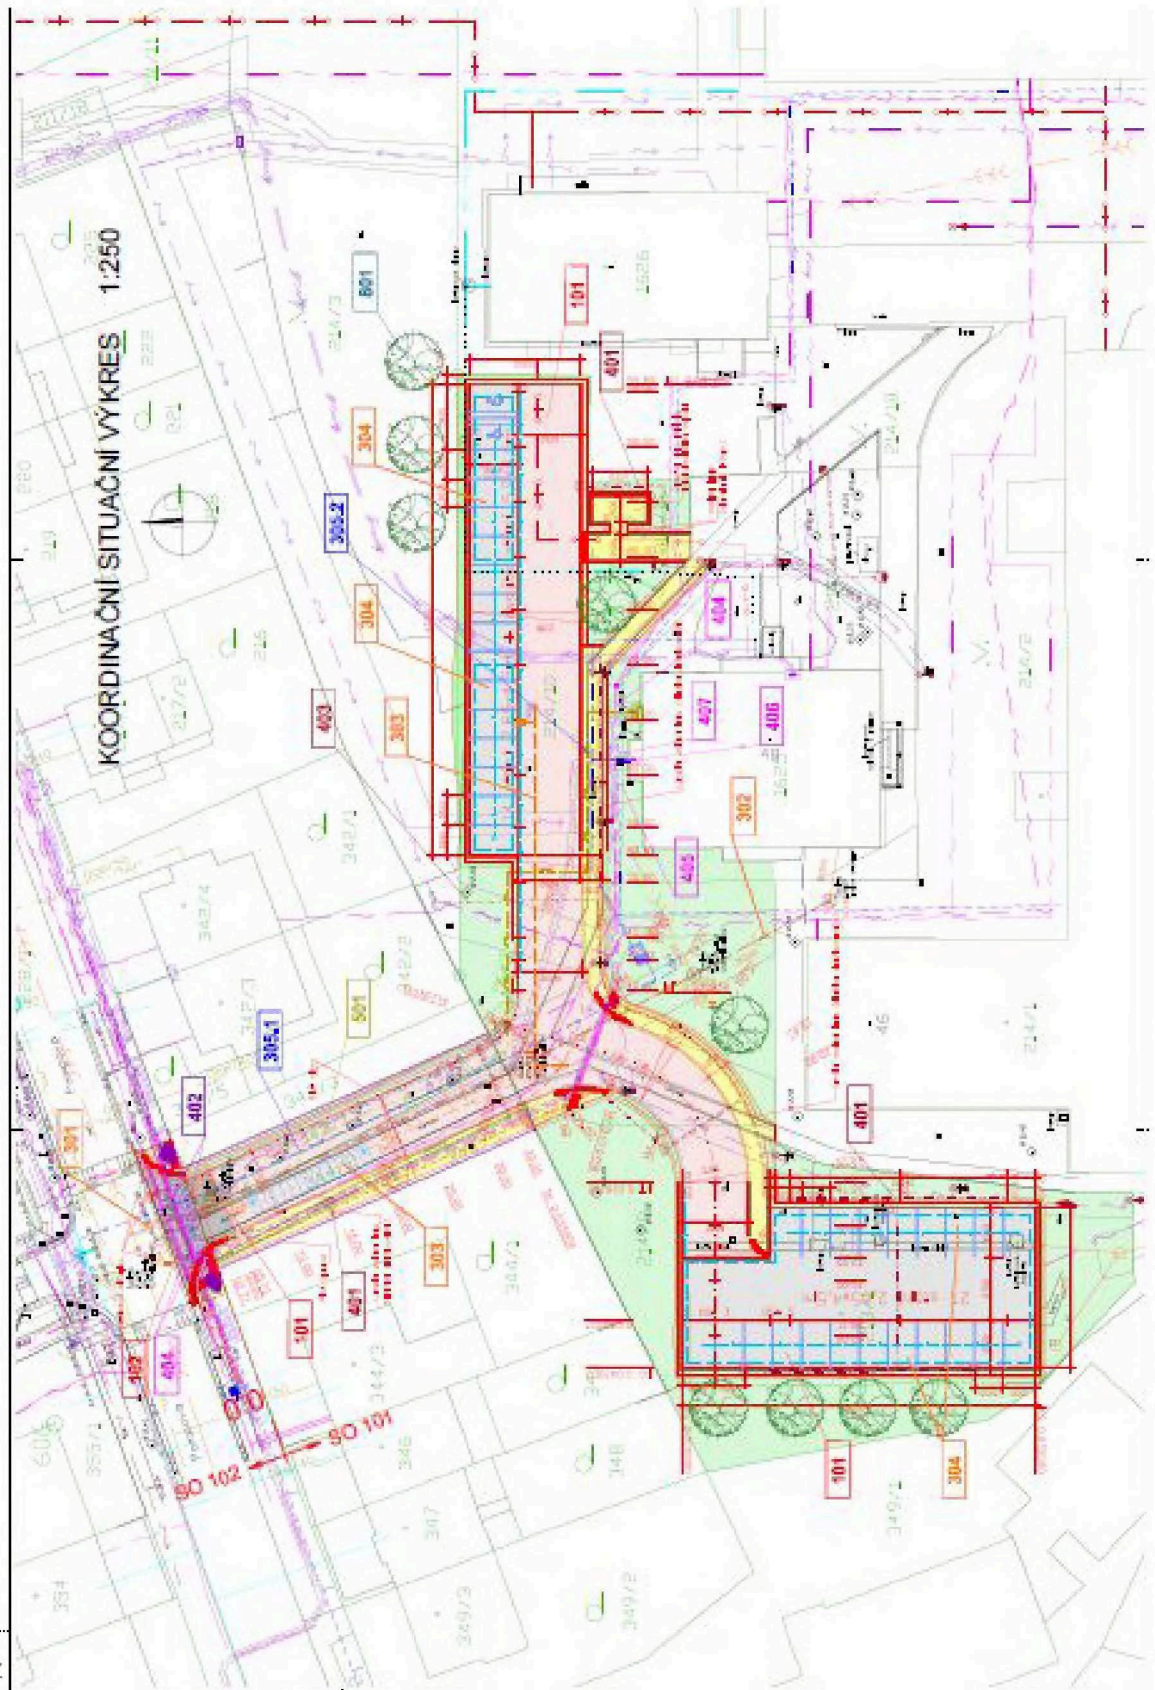

SEZNAM STAVEBNÍCH OBJEKTŮ:

Č. objektu	Název objektu	Budoucí majetkový správce
000	Příprava území	
Objekty pozemních komunikací		
101	Komunikace a zpevněné plochy	Smě
102	Napojení úzeňové komunikace	SKOM s.r.o.
190	Dopravní značení trvalé	Smě
191	Dopravní značení provizorní	zhotovitel stavby
Vodohospodářské objekty		
301	Oprava kanalizační přípojky	SVaK
302	Oprava stávající jednotné kanalizace	Smě
303	Dešťová kanalizace, RN	Smě
304	Odvozního parkoviště, RVZ	Smě
305.1	Prodloužení vodovodního řadu	SVaK (je předmětem samostatné dokumentace)
305.2	Vodovodní přípojka	Smě (je předmětem samostatné dokumentace)
Elektro a sdělovací kabely		
401	Veřejné osvětlení	TSB
402	Přívody vedení EG D	EG D
403	Přívody NN Odborné učiliště a praktická škola Brno	Odborné učiliště
404	Přívody sdělovacího vedení CETIN	CETIN
405	Přívody sdělovacího vedení VODAFONE	VODAFONE CR
406	Přívody sdělovacího vedení DIAL TELECOM	DIAL TELECOM
407	Sdělovací vedení MUNI	MUNI
Objekty trubicích vedení		
501	Přívody domovní přípojky plynu	Smě
Objekty úpravy území		
901	Vegetační úpravy	UMČ Brno - Jb

LEGENDA PLOCHY

	KANCELARIE PLOCHY
	LATĚNÉ PLOCHY HROMNÝ
	LATĚNÉ PLOCHY VOZIDLA
	PAROVÁZ PLOCHY - KONTAKT DETEKČNÍ LÁTKA
	KATKOVÉ
	KATKOVÉ NE SVARU
	FAKOVÉ K/15
	TERAZNÍ A VÝKONNÉ PAVY
	TRAVY

LEGENDA IS - STÁVAJÍCÍ

	TR 111 - EN 124 - KANALIZACE
	TR 111 - KODVOVO
	TR 111 - E E 1 15 - P001E 11
	TR 111 - E E 1 15 - P002E 11
	TR 111 - E E 1 - OS ETLE 1
	TR 111 - E E 1 - STANPROUD
	TR 111 - E E 1 - TLN - TL
	TR 111 - E E 1 - PAVOVO

LEGENDA IS - NOVÉ

	EN 124 - KANALIZACE
	E E 1 15 - E 15 - P001E 11
	E E 1 15 - E 15 - P002E 11
	E E 1 - OS ETLE 1 - P001E 11
	E E 1 - STANPROUD - E 15 - P002E 11
	PŘÍVOD - TLN - P001E 11
	TR 111 - E E 1 - PAVOVO
	TR 111 - E E 1 - PAVOVO

C

OBJEDNATEL		STATUTÁRNÍ MĚSTO BRNO DOMINIKÁNSKÉ NÁMĚSTÍ 198/1, 602 00 BRNO			
GENERÁLNÍ PROJEKTANT		VIAPONT, S.J.O. VOVNÍ 256/13, 602 00 BRNO		ČÍSLO ZÁKAZKY 2424	
HLAVNÍ INŽENÝR PROJEKTU		ING. IVO FISCHER		 PROJEKČNÍ A INŽENÝRSKÁ KANCELÁŘ VOVNÍ 13, 602 00 BRNO	
ZODPOVĚDNÝ PROJEKTANT		ING. ■■■■■■■■■■			
VYPRACOVAL		ING. ■■■■■■■■■■			
KONTROLOVAL		ING. ■■■■■■■■■■			
DOKRES:		BRNO - MĚSTO		KRAJ: JIHOHMORAVSKÝ	
KATASTRÁLNÍ ÚZEMÍ:		KOMÁROV			
NÁZEV AKCE:		LOMENÁ 48 - DOPRAVNÍ OBSLUŽNOST		DATUM: LEDEN 2022	
				FORMÁT: A4	
				MĚŘÍTKO: 1:250	
				STUPEŇ: DUSP	
				Č. ZÁKAZKY: 2424	
				ARCHIVNÍ Č.: 2424	
NÁZEV PŘÍLOHY:		KOORDINAČNÍ SITUAČNÍ VÝKRES		Č. PŘÍLOHY: C3	

Příloha č. 2 Technické řešení

