


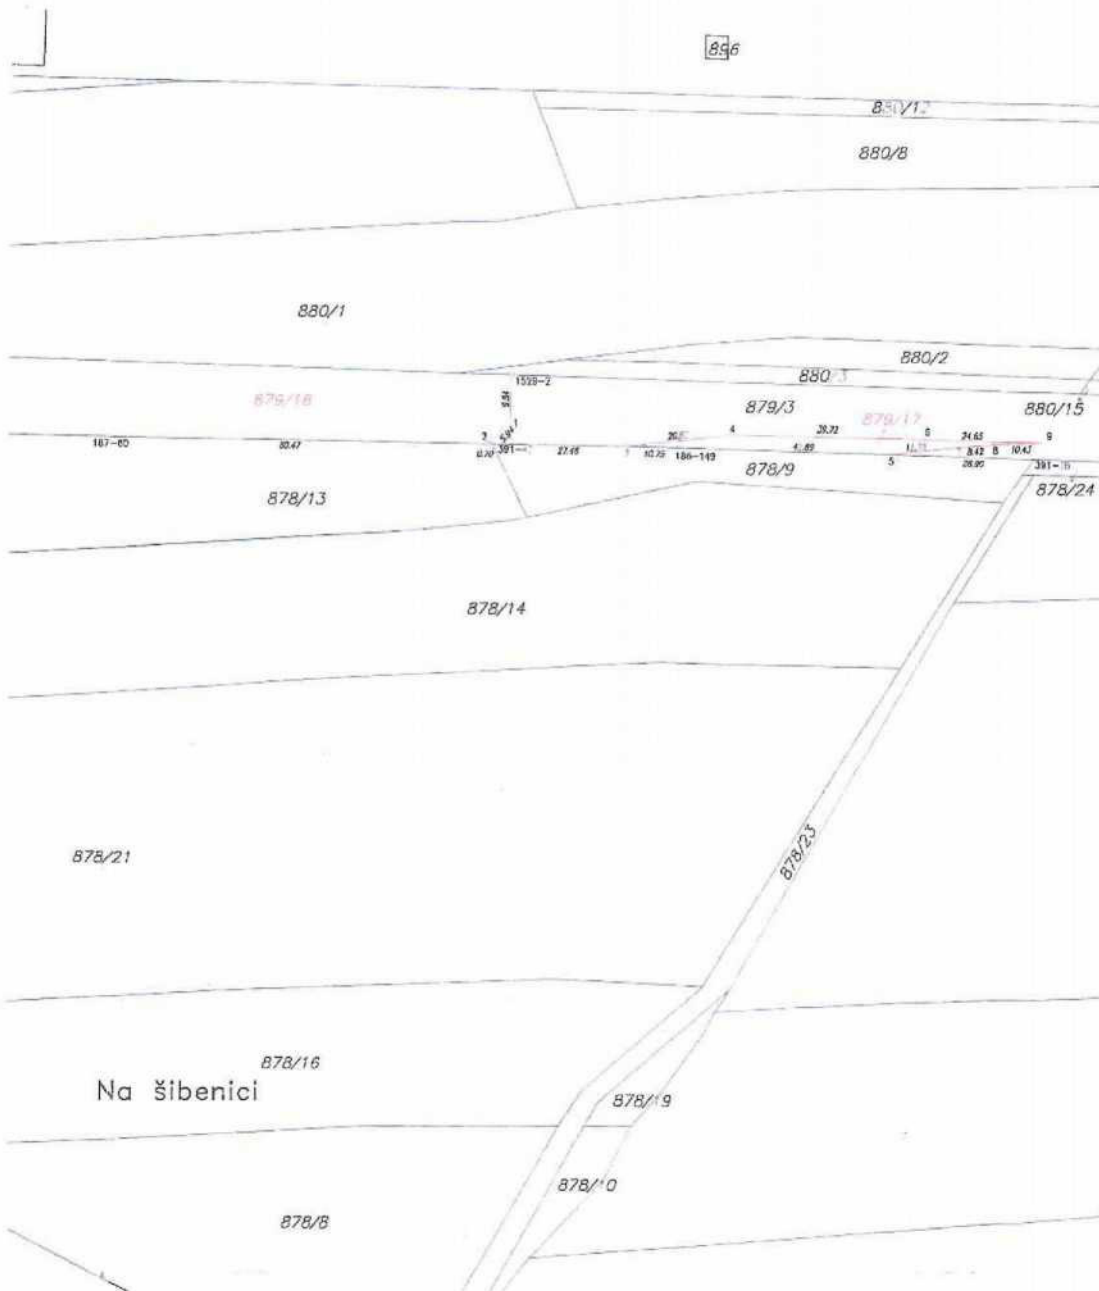

VÝKAZ DOSAVADNÍHO A NOVÉHO STAVU ÚDAJŮ KATASTRU NEMOVITOSTÍ											
Dosavadní stav						Nový stav					
Datum převzetí přev. čísl.	Výměra parcely		Druh pozemku Způsob využití	Číslo převzetí přev. čísl.	Výměra parcely		Druh pozemku Způsob využití	Číslo převzetí přev. čísl.	Porovnání se stavem evidence úředních vztahů		
	ha	m²			ha	m²			Číslo převzetí přev. čísl.	Výměra přev. čísl.	Číslo převzetí přev. čísl.
879/3	71	83	ostřel. střelice	879/3	35	35	ostřel. střelice	2			
				879/16	34	77	ostřel. střelice	2	879/3	60000	34 77
				879/17	1	71	ostřel. střelice	2	879/3	60000	1 71
	71	83			71	83					

Seznam souřadnic (S-JTSK)

Č. bodu	Souřadnice pro zápis do KN			Souřadnice určené měřicím		
	Y	X	Číslo kv.	Y	X	Průběžná
106-140	740007.39	1053047.04	J			
107-40	740026.77	1053045.23	J			
391-38	740035.61	1053046.00	B			
391-42	740045.35	1053046.46	B			
1529-2	740041.74	1053033.48	J			
1	740041.30	1053042.31	J			berou
2	740046.22	1053045.45	J			mezi
3	740046.12	1053046.59	J			mezi
4	740047.41	1053044.43	J			berou
5	740046.58	1053046.21	J			berou
6	740047.22	1053045.10	J			berou
7	740047.84	1053046.74	J			berou
8	740048.53	1053046.07	J			berou
9	740048.09	1053046.75	J			berou

GEOMETRICKÝ PLÁN pro rozdělení pozemků	Ověřující plán měřítko 1:10000 zeměměřičský úřad		Ověřující plán měřítko 1:10000 zeměměřičský úřad	
	Jméno, příjmení: Ing. Vladimír Zázvorka		Jméno, příjmení: Ing. Vladimír Zázvorka	
	Číslo polohy měřicího úřadu: 840/1995		Číslo polohy měřicího úřadu: 840/1995	
	Datum: 9.9.2020		Datum: 19.9.2020	
Vytvořitel: BROKES-ZÁZVORKA zeměměřičská kancelář s.r.o. 15800 Praha 5, Souběžná 1, 643/43		KÚ pro hlavní město Prahu KP Praha Pavla Nováková PGP-3940/2020-101 2020.09.16 11:39:11 CEST		
Číslo plánu: 1530-190/2020		Obec: Praha		
Ořez: Praha 5-6/42		Kat. území: Praha 5		
Měřítko: 1:10000		Měřítko: 1:10000		
Dodatečné vztahy: provozování pozemků		Dodatečné vztahy: provozování pozemků		
mimořádně		mimořádně		

VÝKAZ DOSAVADNÍHO A NOVÉHO STAVU ÚDAJŮ KATASTRU NEMOVITOSTÍ

Dosavadní stav				Nový stav							
Číslo listu pozemku parc. listem	Výměra parcely		Druh pozemku	Označení pozemku parc. listem	Výměra parcely		Druh pozemku	Typ stavby	Způsob určení	Porovnání se stavem evidence rovinných vztahů	
	ha	m ²			ha	m ²				Číslo listu pozemku v katastru nemovitostí	Označení dle evidence
880/3	3	85	ostatní pozemky	880/3	3	76	ostatní pozemky	0	0	880/3	60000
	3	85		880/1	3	85					9

880/1

880/2

880/3

879/3

878/13

878/9

878/14

Seznam souřadnic (S-JSK)

Č. bodu	Souřadnice pro zápis do KN			Souřadnice určené měřením	
	Y	X	Číslo listu	Y	X
186-144	740606.66	105303.52	3		
391-41	740652.27	105303.17	8		
391-45	740631.06	105302.49	8		
1	740641.83	105302.83	8		
2	740641.74	105302.48	3		

GEOMETRICKÝ PLÁN pro

rozdělení pozemku

Vyměřovali:

BROKEŠ-ZÁVORKA
zeměměřická kancelář a.s.
15800 Praha 5, Souběhova 1, 643/45

Číslo plánu: 1529-189/2020

Okres:

Obec: Praha

Katastrální území: Písnice

Územní list: Praha 5-6/41

Dovolením vlastního pozemku bylo poskytnuto možností
sestavit se v listu a přičlenit některé části pozemku,
které byly součástí původního pozemku.

moznost:

Geometrický plán podle úředně ověřených zeměměřických údajů:

Jméno, příjmení:

Ing. Vladimír Závorka

Číslo pověření autorizovaného zeměměřického inženýra:

840/1995

Dne: 9.8.2020

Dne: 11.8.2020

Měřičem a přezkoumání provedl autorizovaný inženýr:

Souřadnice dle JTSK a odstavců paragrafů:

Státní správa a úřadní správa zeměměřických údajů:

Jméno, příjmení:

Ing. Vladimír Závorka

Číslo pověření autorizovaného zeměměřického inženýra:

840/1995

Dne: 11.8.2020

Dne: 9/10/20

Tento listovník obsahuje geometrický plán a elektronické rozdělení pozemku
v dokumentaci katastrálního úřadu.

Ověření státního geometrického plánu v listovním podání:

KÚ pro hlavní město Praha
KP Praha
Pavla Nováková
PGP-3939/2020-101
2020.09.16 10:05:03 CEST