




OPTIKA N04, Lanškroun - Dukelských hrdinů -
 cyklostezka na Sázavu
 C. Klad listů
 Ivana Zemanová
 Nordic Telecom Regional s.r.o. M1:8000
 1.6.2022

LEGENDA ČAR

NAVRŽENÉ INŽ. SÍŤE A JEJICH OCHRANNÁ PÁSMA:

-  optický kabel (Nordic Telecom Regional s.r.o.)
-  OP optický kabel (Nordic Telecom Regional s.r.o.)
-  optický sloupek (Nordic Telecom Regional s.r.o.)

POZNÁMKY:

Před zahájením výkopových prací pro umístění optického vedení je nutno vyznačit veškeré podzemní zařízení nacházející se v zájmové oblasti.

Při umístění optického vedení je nutné dodržet minimální odstupové vzdálenosti od inženýrských sítí a zařízení dle ČSN 73 6005.

Zakreslení sítě je pouze informativní. Skutečná trasa bude stanovena v době výstavby na základě provedených sond a vyznačení.


OPTIKA N04, Lanškroun - Dukelských hrdinů -
cyklostezka na Sázavu

C. Legenda


Ivana Zemanová

Nordic Telecom Regional s.r.o.

15.9.2022

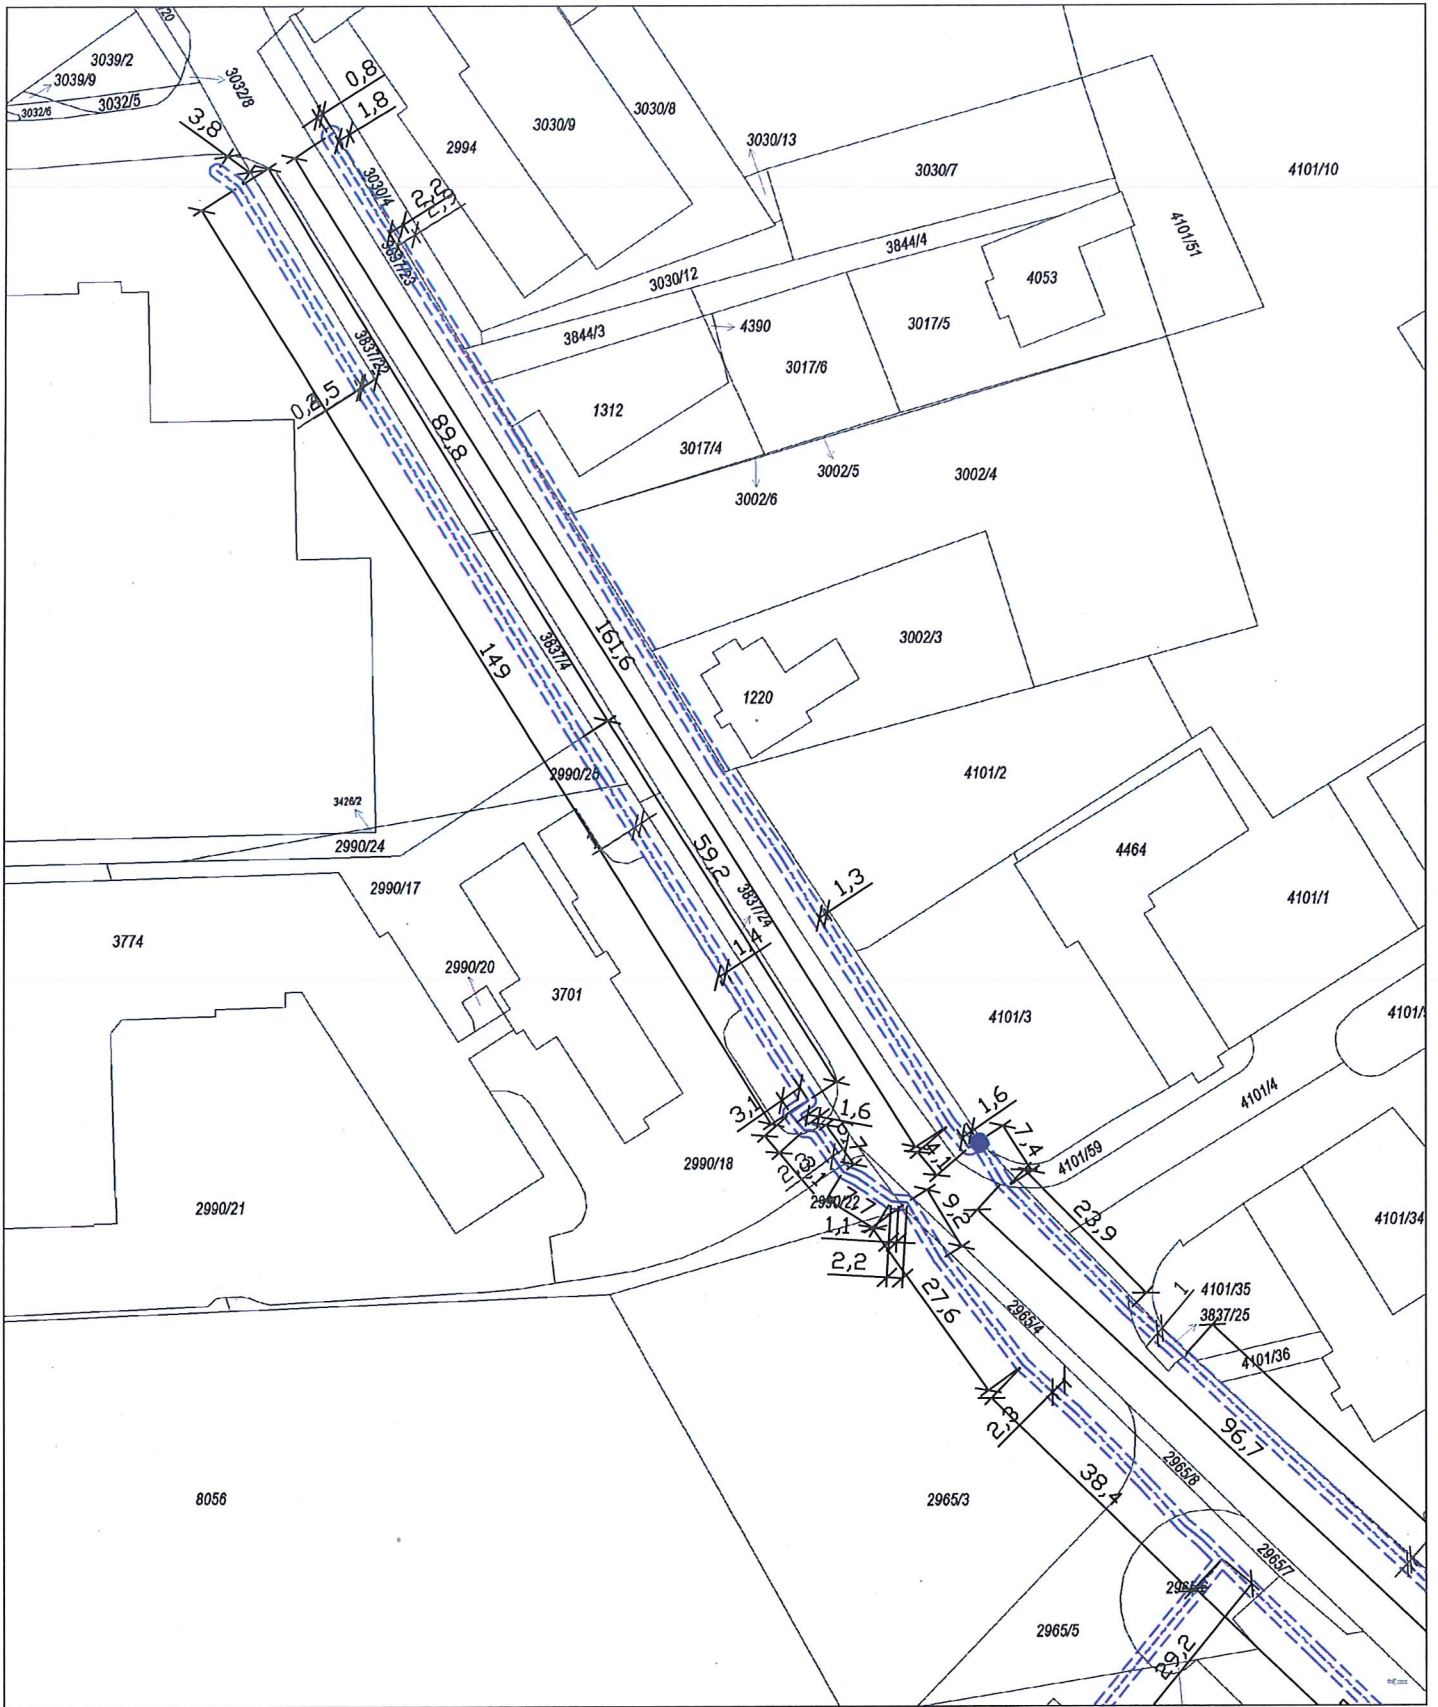


OPTIKA N04, Lanškroun - Dukelských hrdinů -
 cyklostezka na Sázavu
 C.4. Katastrální situační výkres (1)
 Ivana Zemanová M1:1000
 Nordic Telecom Regional s.r.o. 15.9.2022

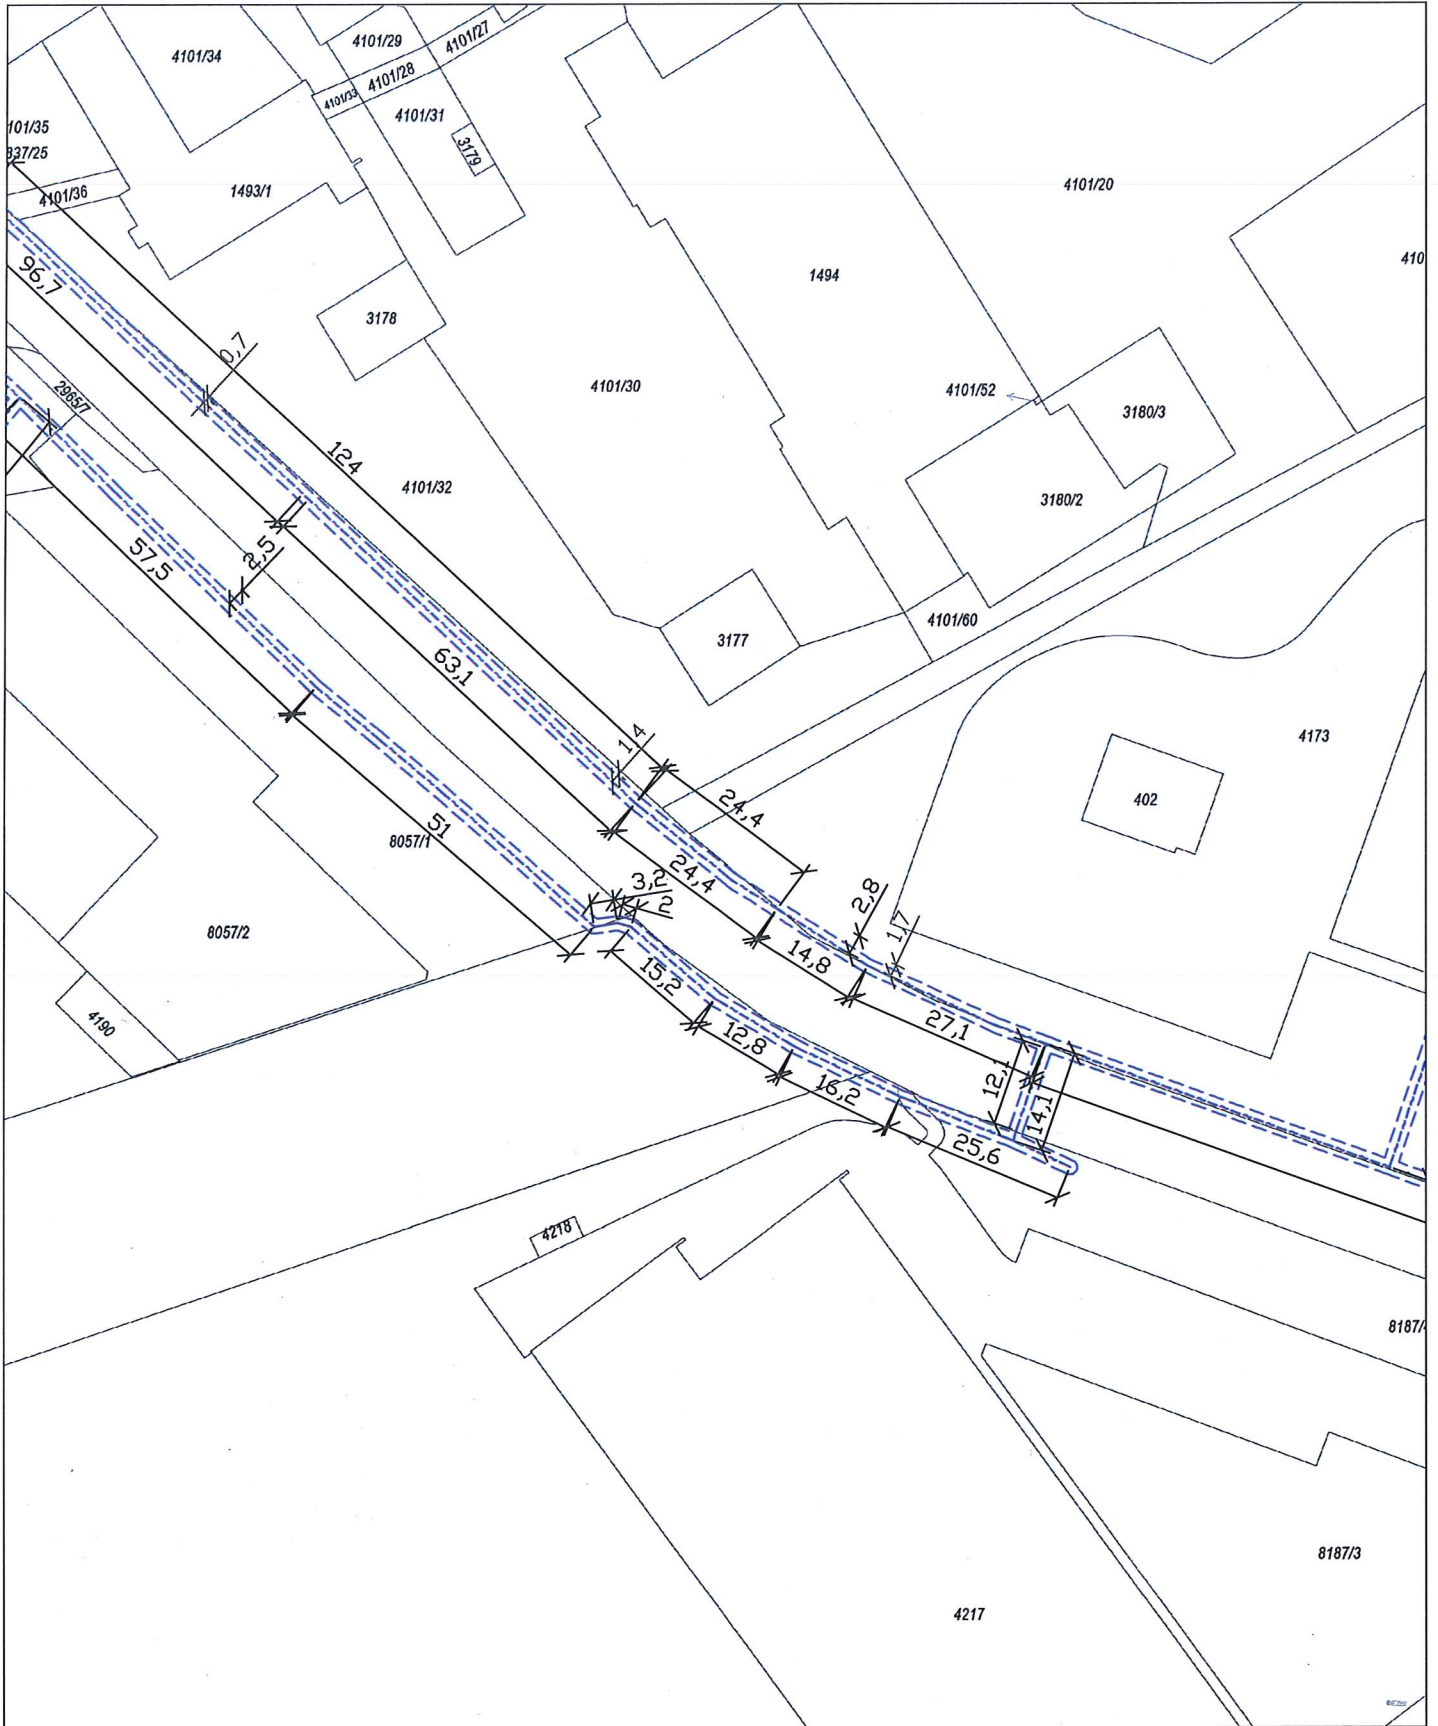

OPTIKA N04, Lanškroun - Dukelských hrdinů -
cyklostezka na Sázavu
C.4. Katastrální situační výkres
Ivana Zemanová
Nordic Telecom Regional s.r.o.

M1:1000
15.9.2022

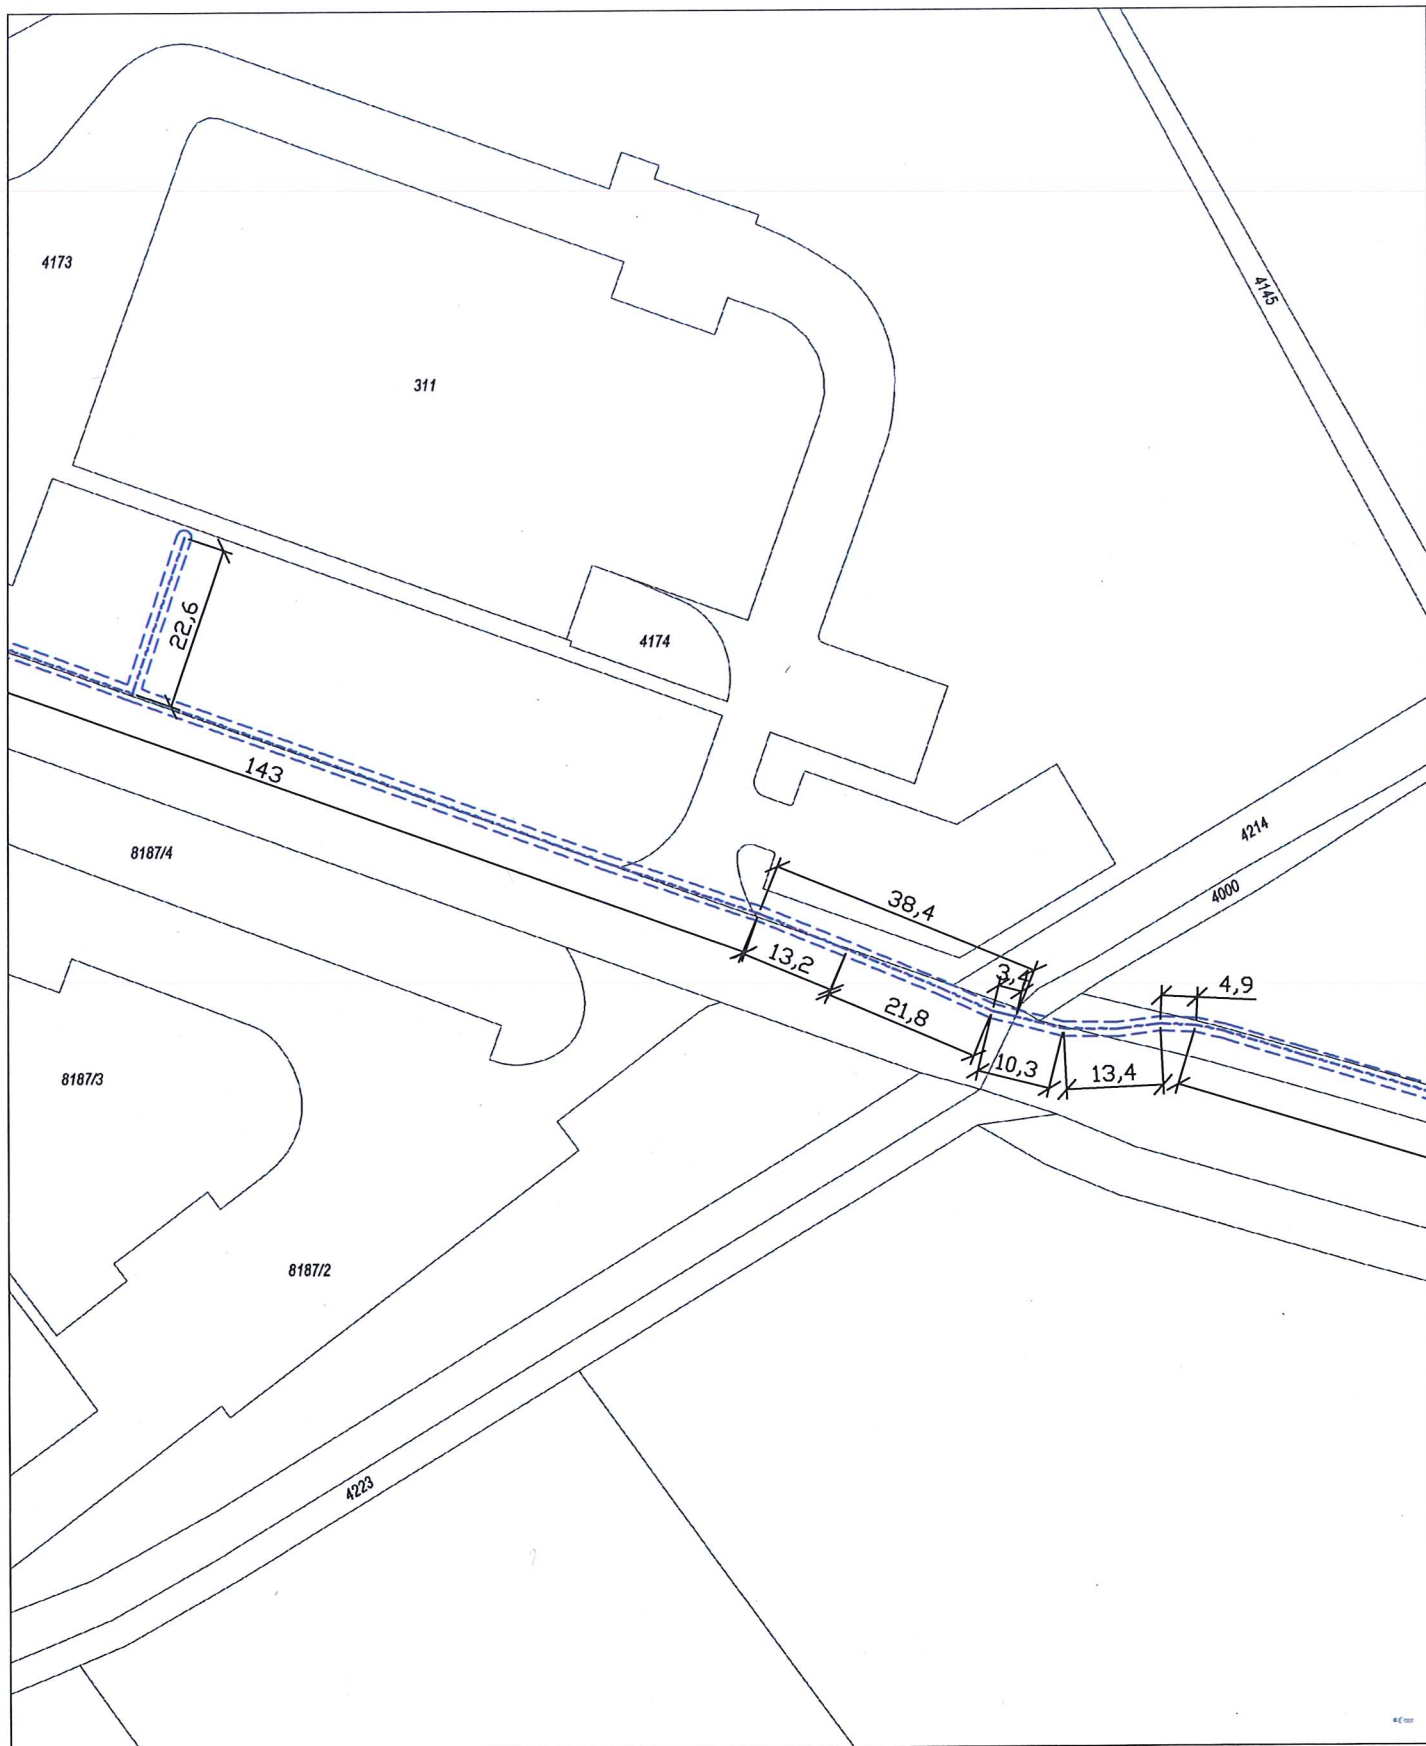

OPTIKA N04, Lanškroun - Dukelských hrdinů -
 cyklostezka na Sázavu


C.4. Katastrální situační výkres (3)

Ivana Zemanová


Nordic Telecom Regional s.r.o.

M1:1000

15.9.2022

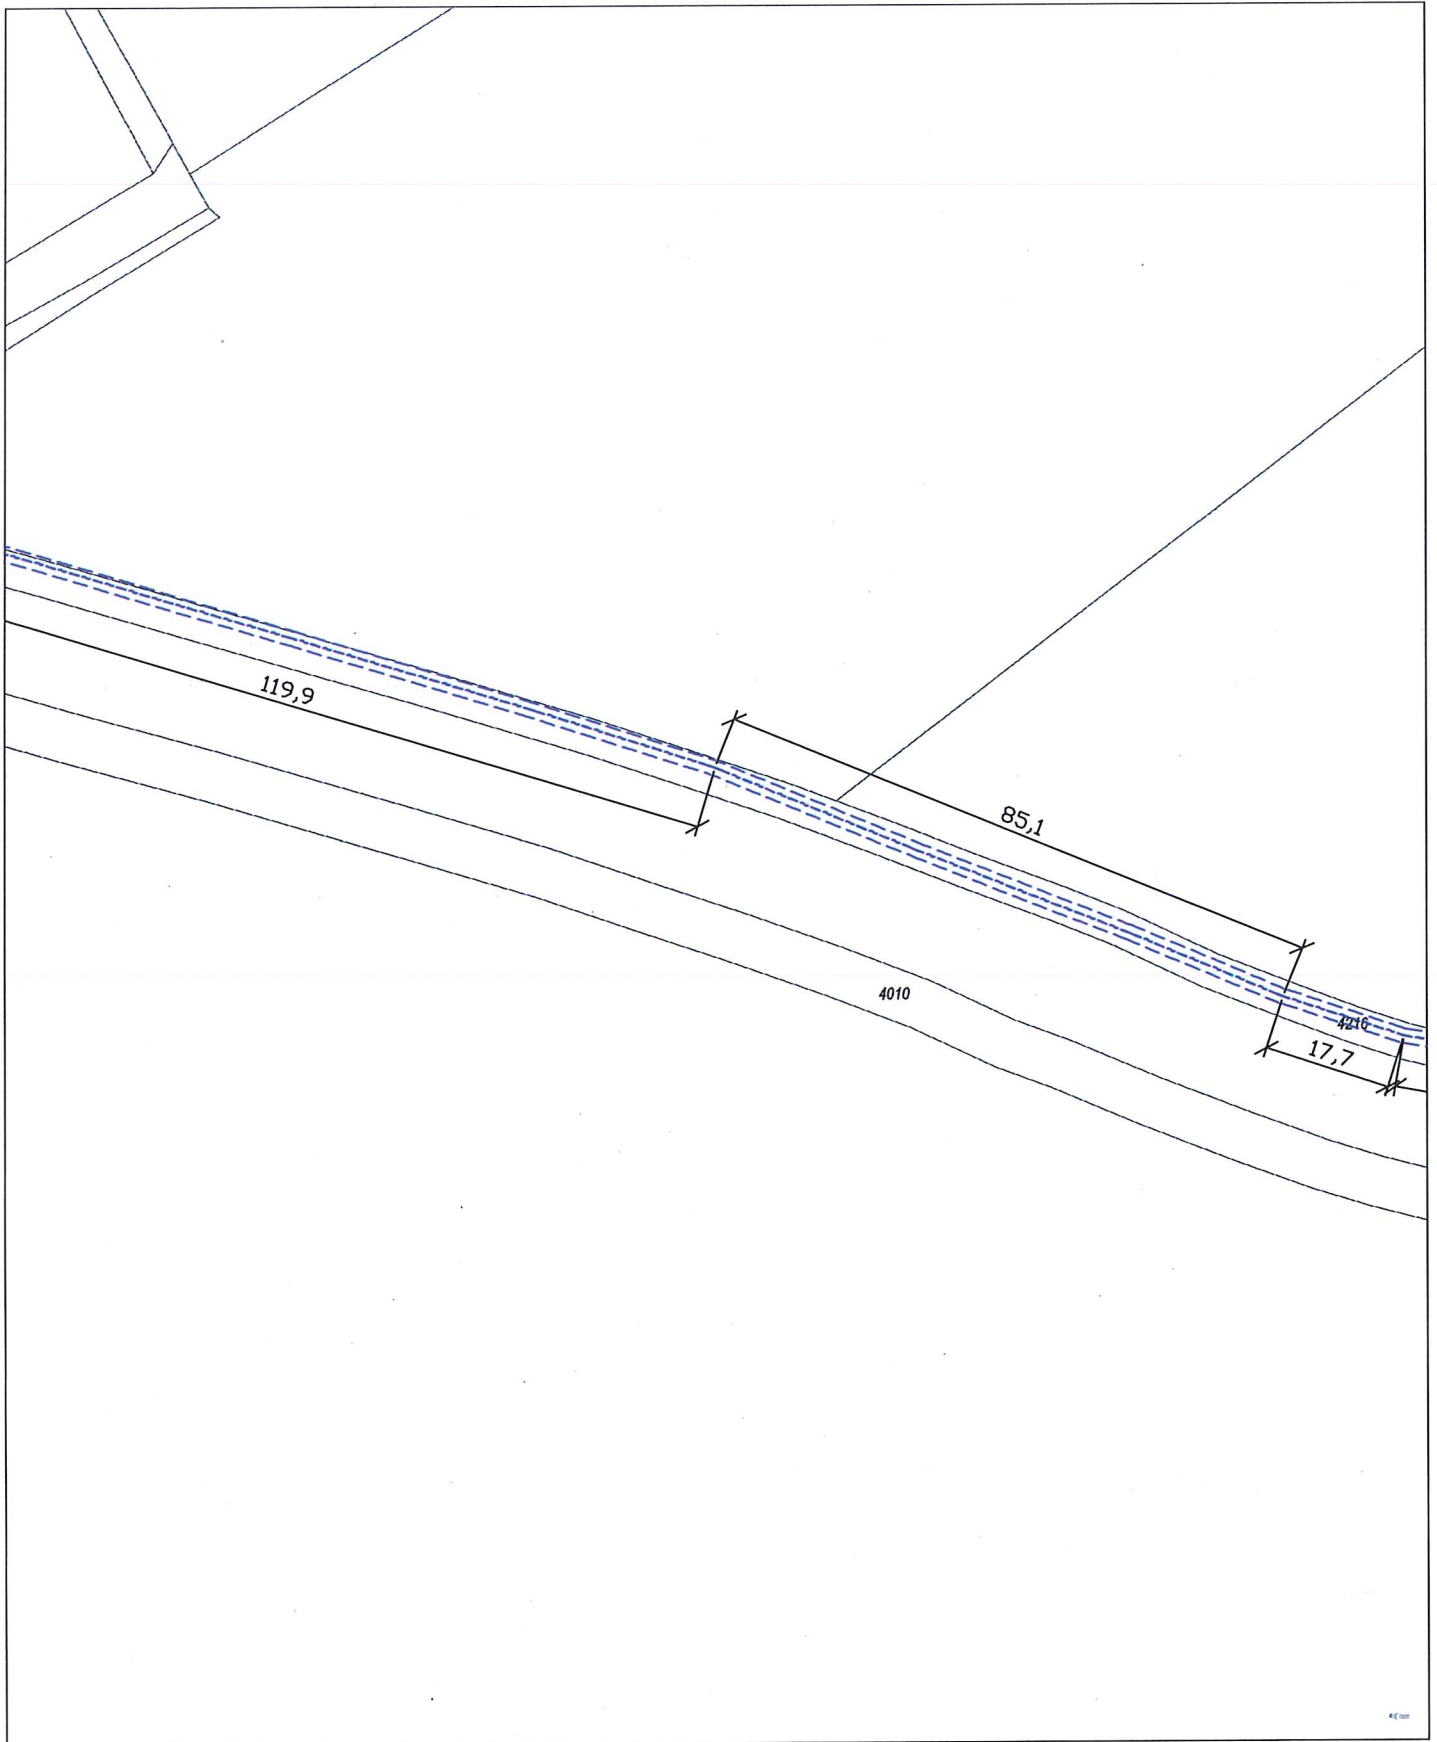


OPTIKA N04, Lanškroun - Dukelských hrdinů -
cyklostezka na Sázavu
C.4. Katastrální situační výkres (4)
Ivana Zemanová M1:1000
Nordic Telecom Regional s.r.o. 15.9.2022

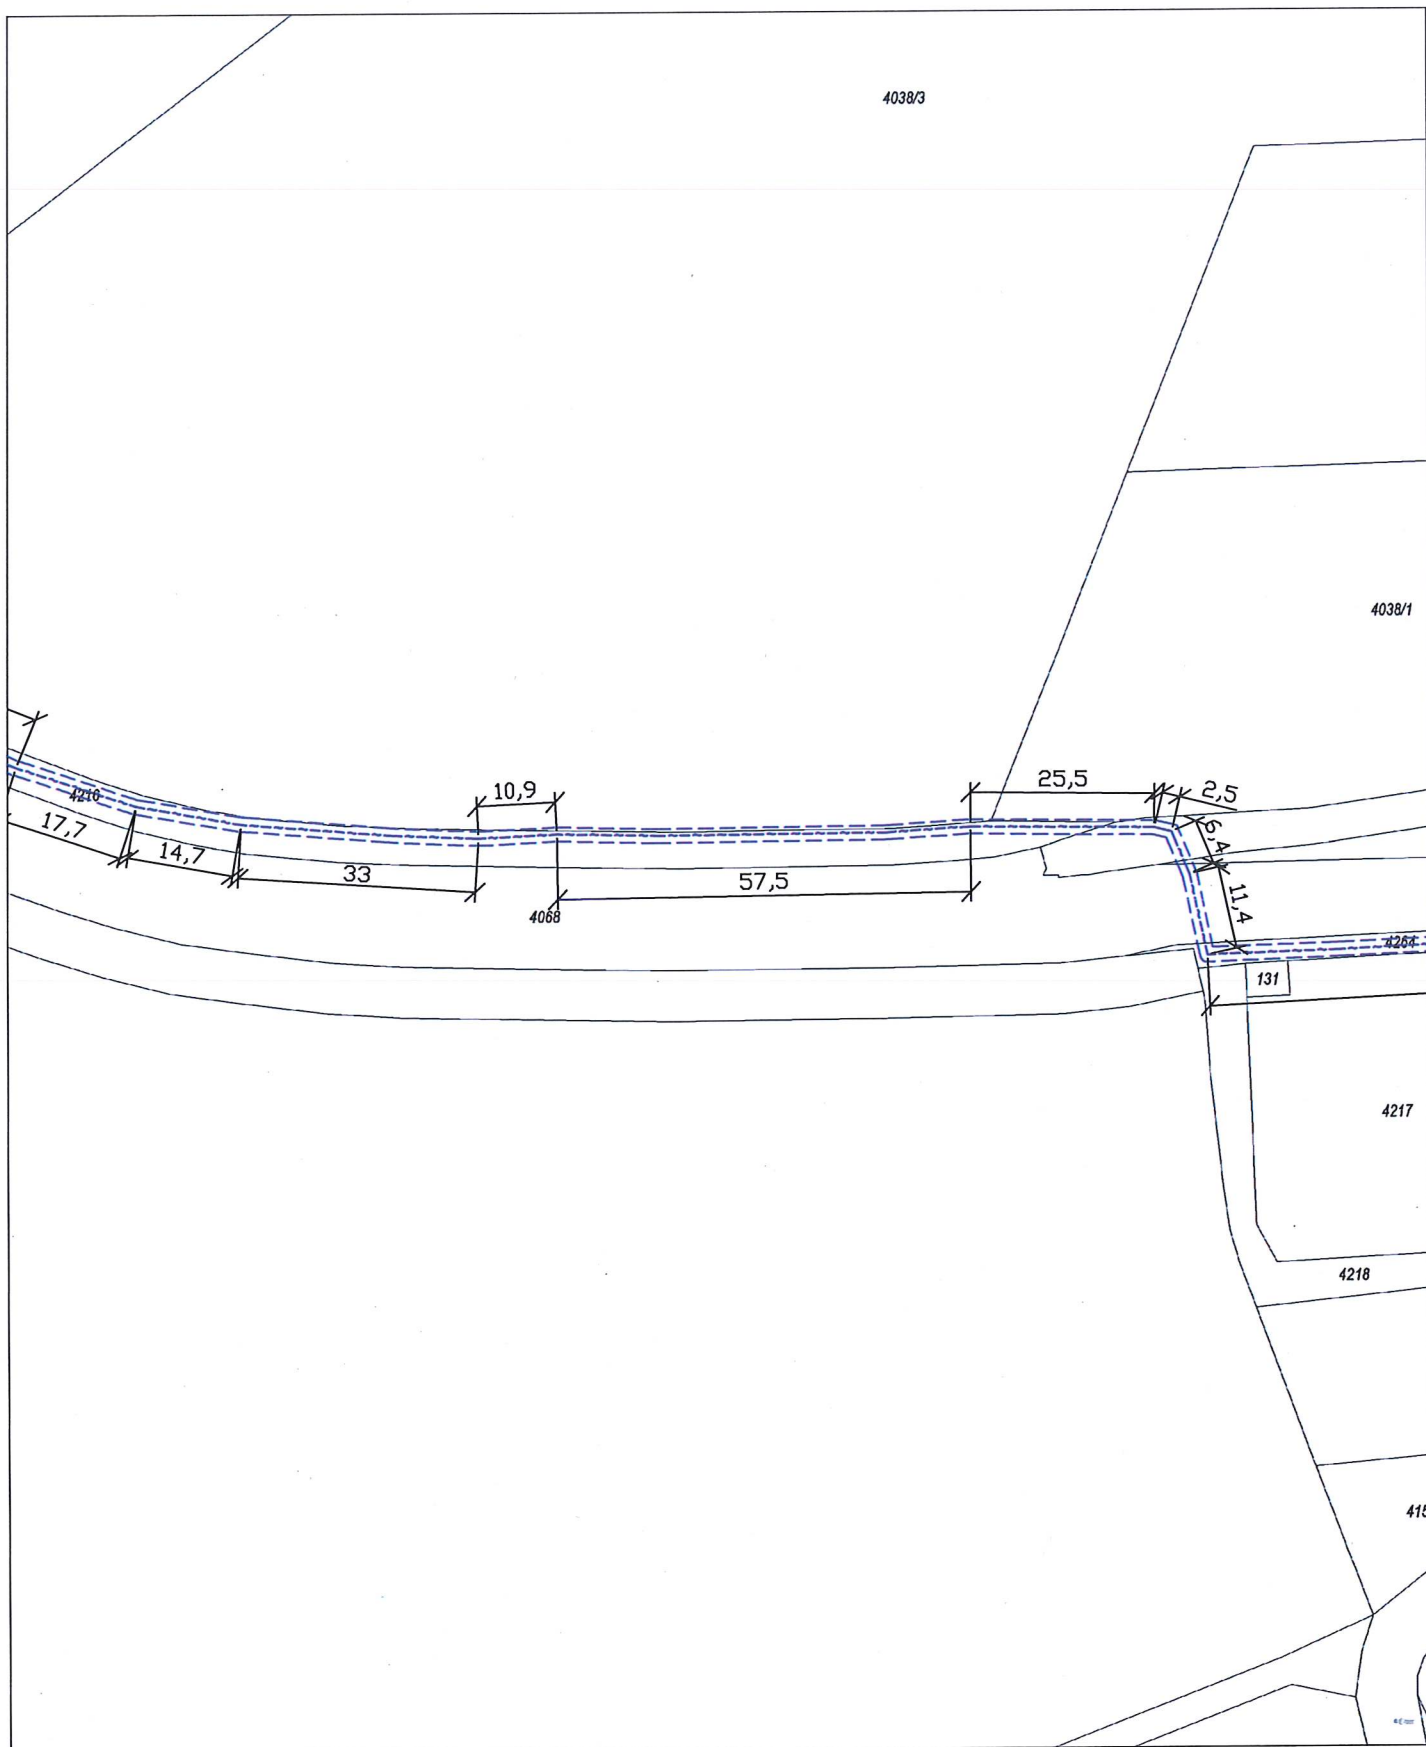

OPTIKA N04, Lanškroun - Dukelských hrdinů -
 cyklostezka na Sázavu
 C.4. Katastrální situační výkres (5)
 Ivana Zemanová
 Nordic Telecom Regional s.r.o.

M1:1000
 15.9.2022

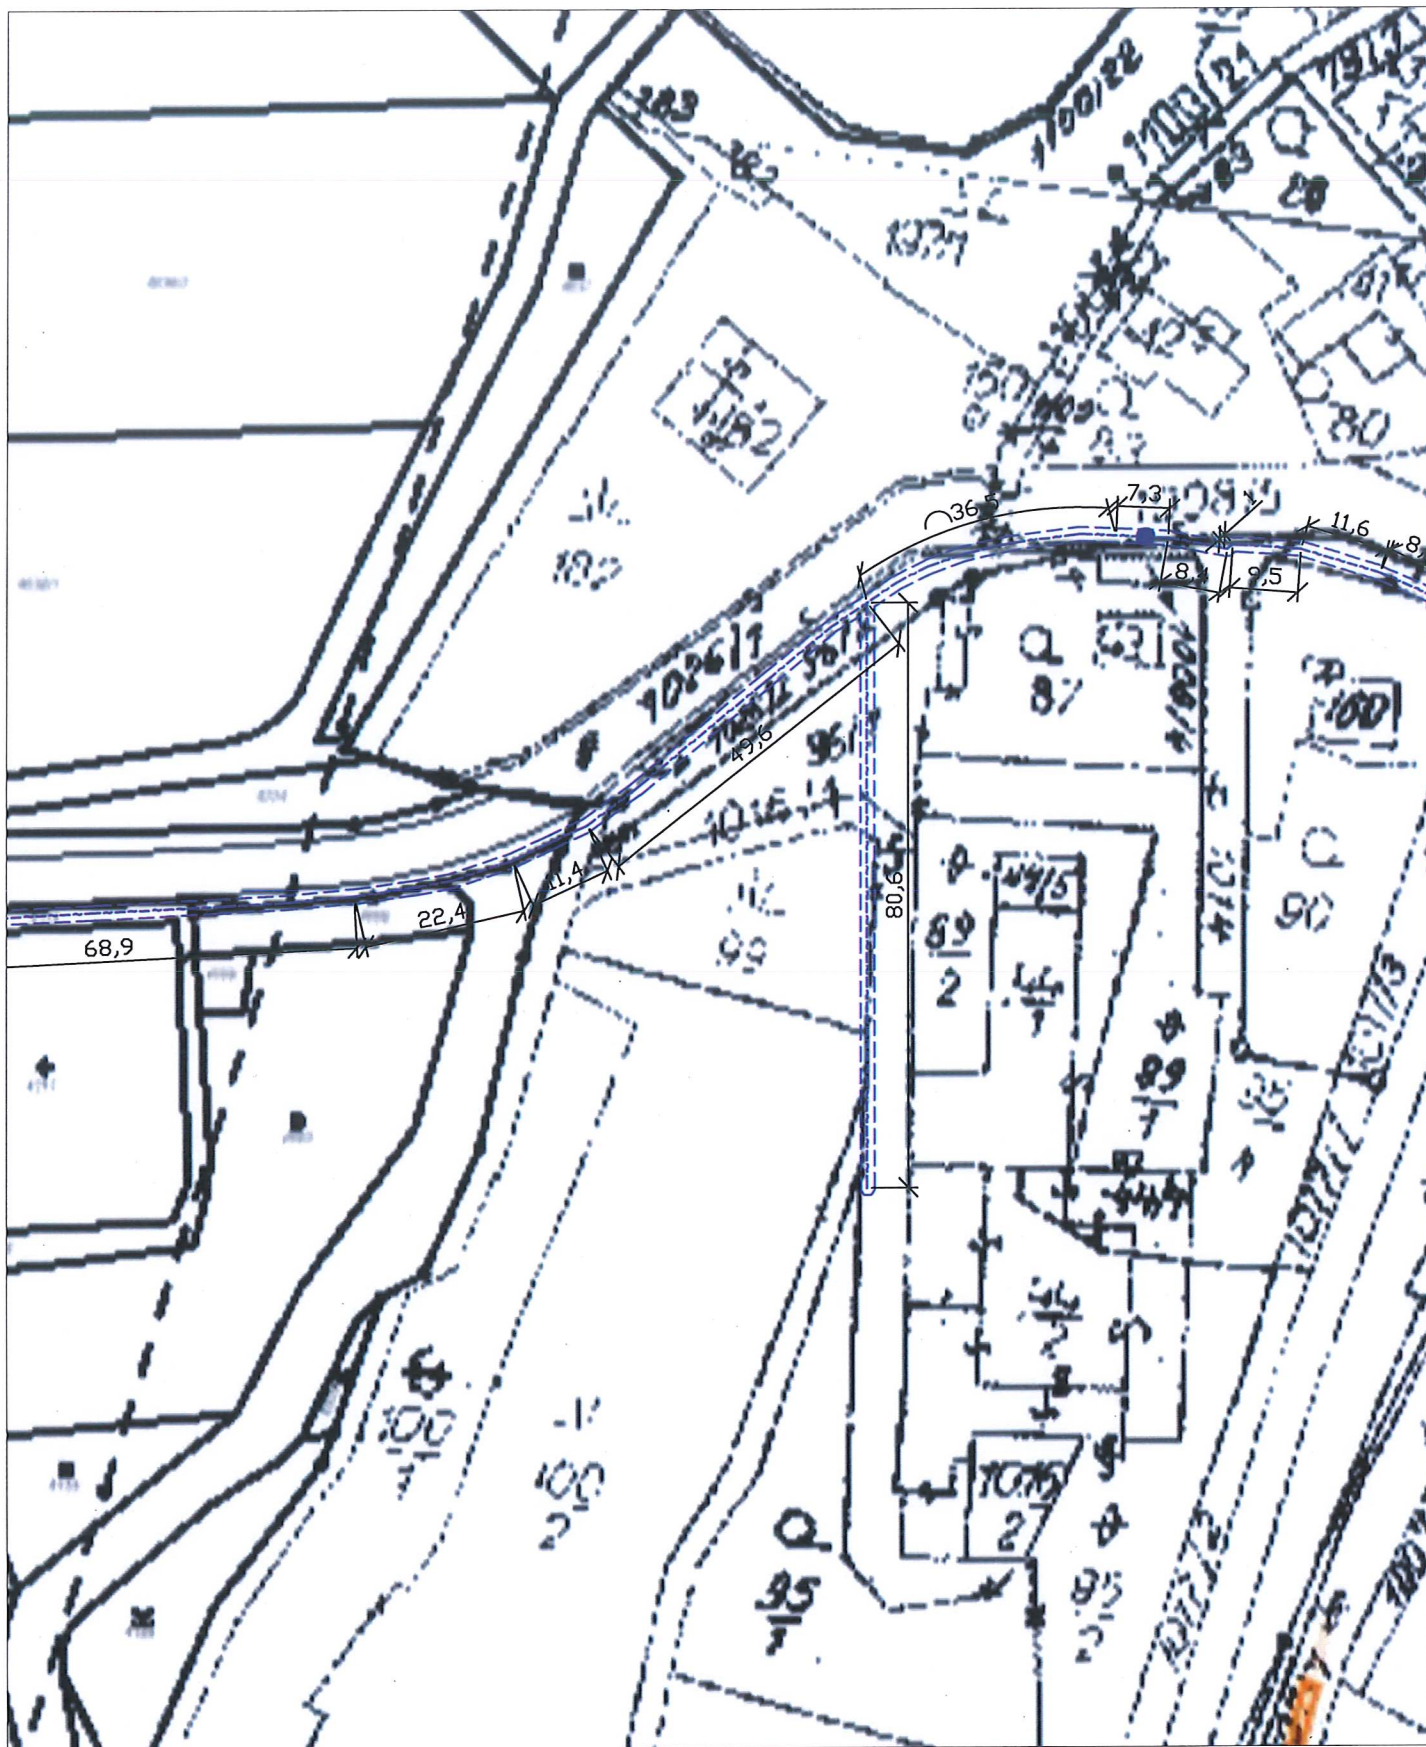

OPTIKA N04, Lanškroun - Dukelských hrdinů -
 cyklostezka na Sázavu


C.4. Katastrální situační výkres (6)

Ivana Zemanová

Nordic Telecom Regional s.r.o.

M1:1000

15.9.2022

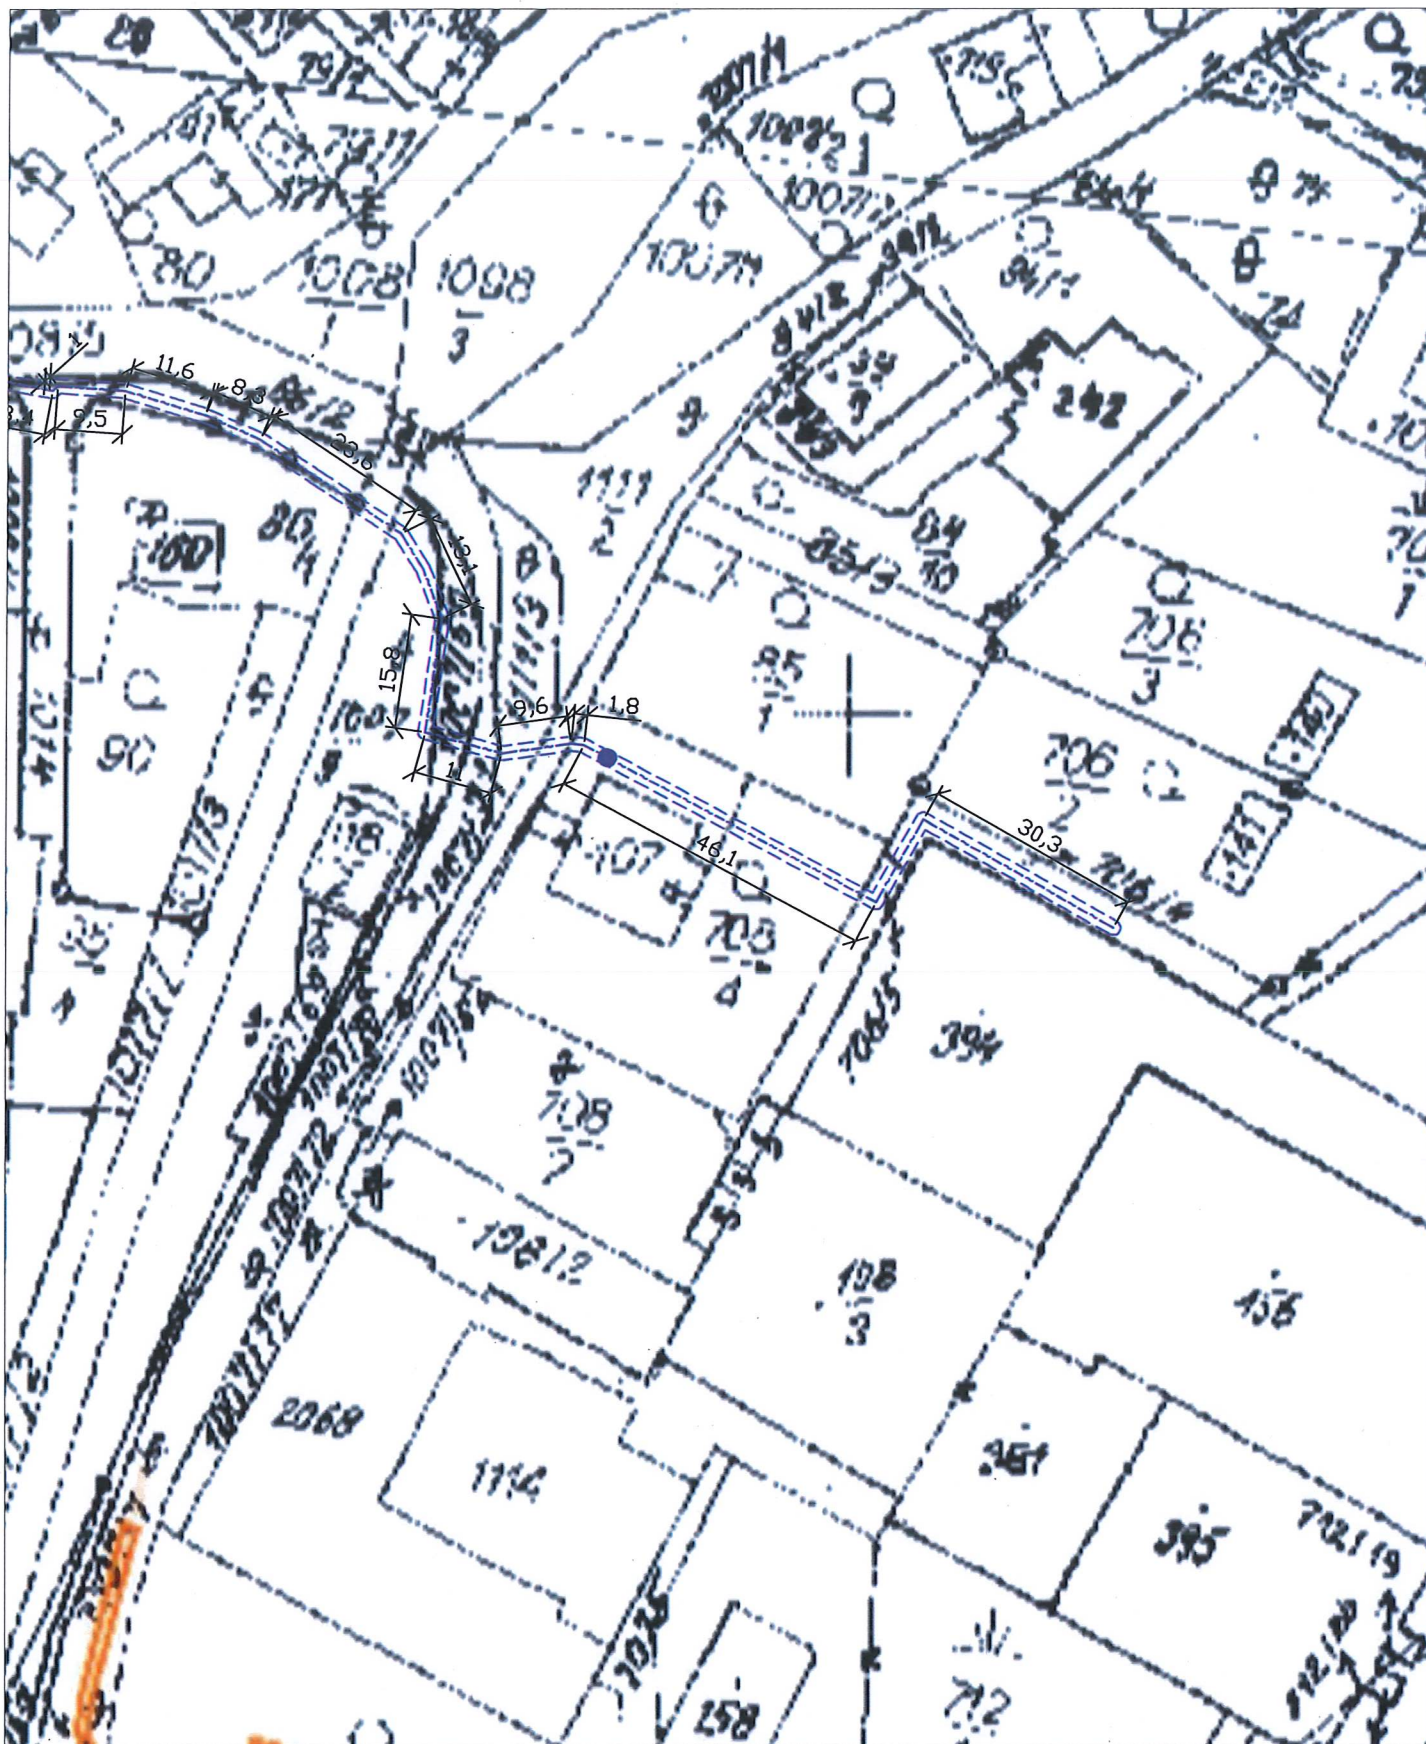

OPTIKA N04, Lanškroun - Dukelských hrdinů -
cyklostezka na Sázavu

C.4. Katastrální situační výkres (7)

Ivana Zemanová

Nordic Telecom Regional s.r.o.

M1:1000

15.9.2022