


Vodovodní přípojka 2023

Trasa nové vodovodní přípojky – náčrt bez měřítka

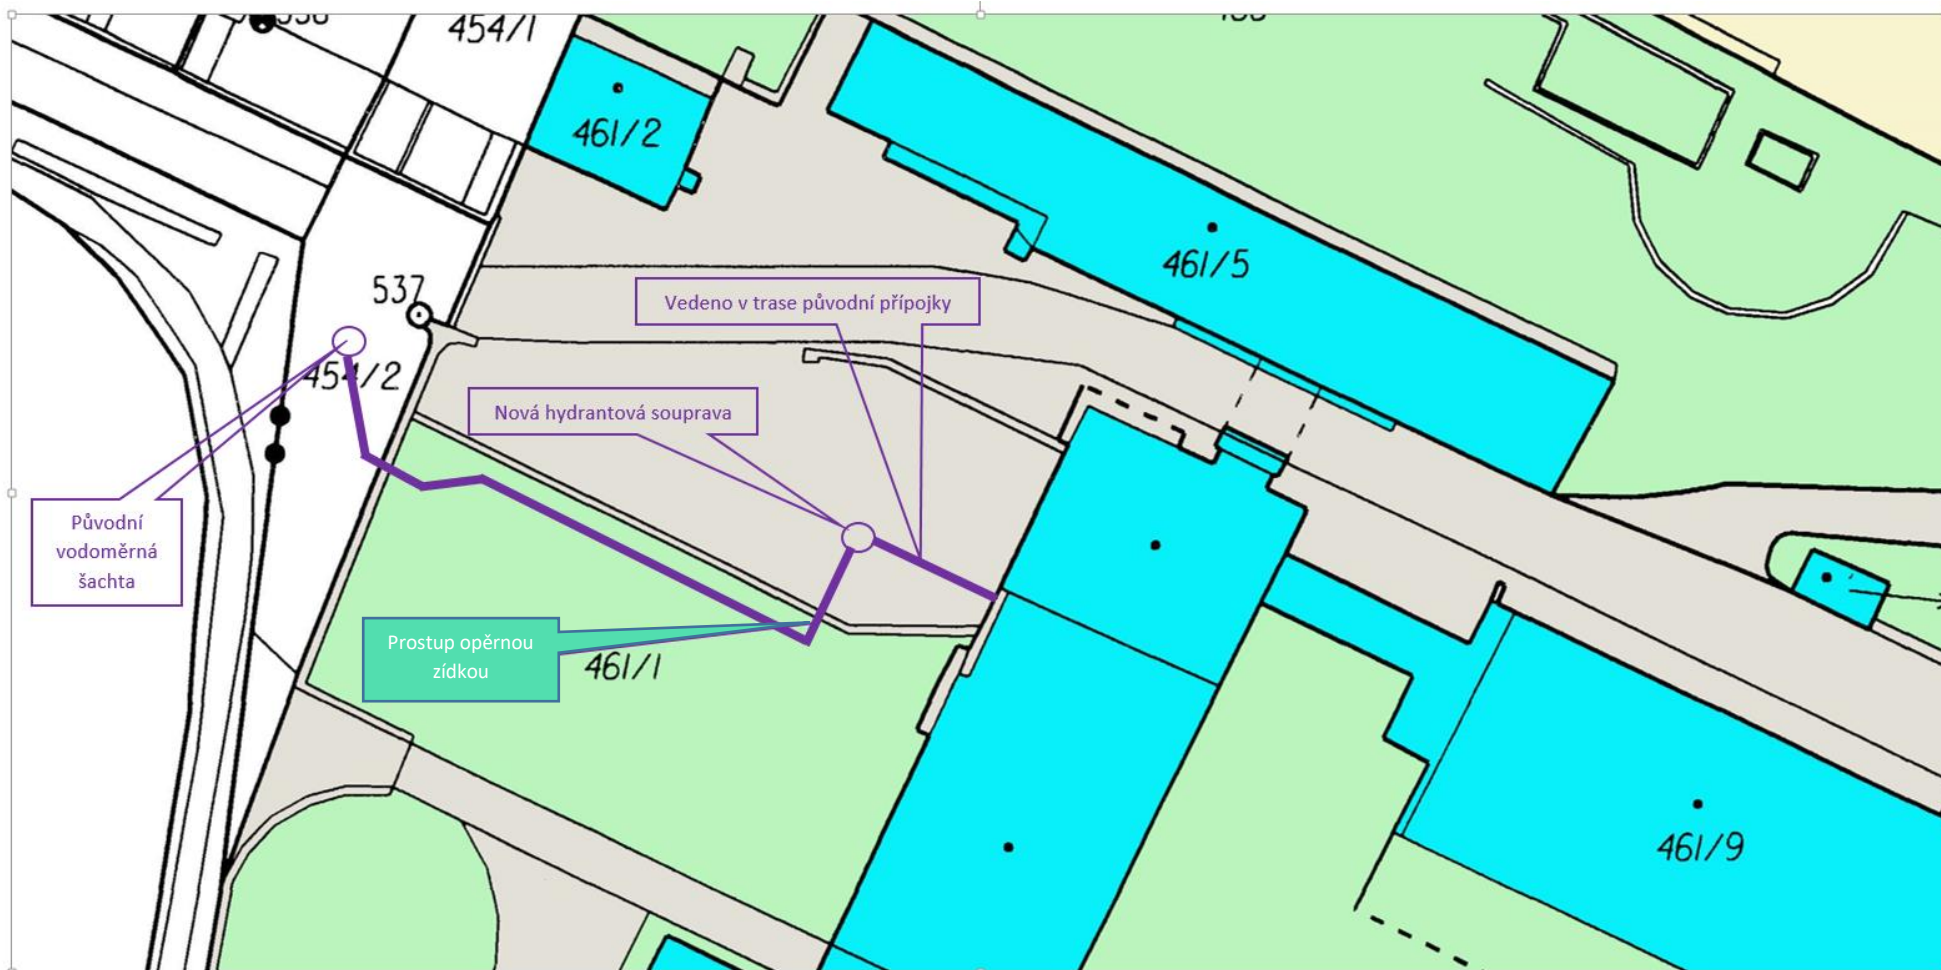

Vodovodní přípojka 2023

Popis provedení

Oprava vodovodní bude provedena plastovým potrubím DN 80. Celková délka nové vodovodní přípojky činí cca 70 m.

Plastová vodovodní přípojka pro areál Centra bude v první části (ze sklepa budovy A m. č 009 k nové hydrantové soupravě umístěné v horním parkovišti) provedena průvlakem původním potrubím, které bude zbaveno usazenin – vyfrézováno. V místnosti 009 budovy A bude vodovodní přípojka napojena přes armatury a uzavírací šoupě na stávající vnitřní vodovodní rozvody a to před hlavní regulátor tlaku.

Od hydrantové soupravy bude přípojka vedena kolmo na opěrnou zídku parkoviště, dále projde pod touto opěrnou zídkou a následně bude vedena v trase dle náčrtu po parcele p. č. 461/1, k.ú. Staré Brno souběžně s opěrnou zídkou, projde pod opěrnou zídkou oplocení (hranice mezi p. č. 461/1 a 454/2, k.ú. Staré Brno) a následně bude zaústěna do stávající vodoměrné šachty na parcele p. č. 454/2, k.ú. Staré Brno kde bude napojena na vodoměr. Připojení hydrantů pro spodní část areálu musí zůstat zachováno – šoupě pro uzavírání této hydrantové větve bude vyměněno.

Součástí předmětu objednávky jsou zejména:

- veškeré nutné zemní práce mimo finální úpravu dotčených asfaltových povrchů,
- dodávka, doprava a montáž všech komponentů a materiálů nezbytných k realizaci předmětu objednávky a
- základní úklid po dokončení předmětu
- uložení vytyčovacího vodiče a výstražné fólie v nové trase
- tlaková zkouška