


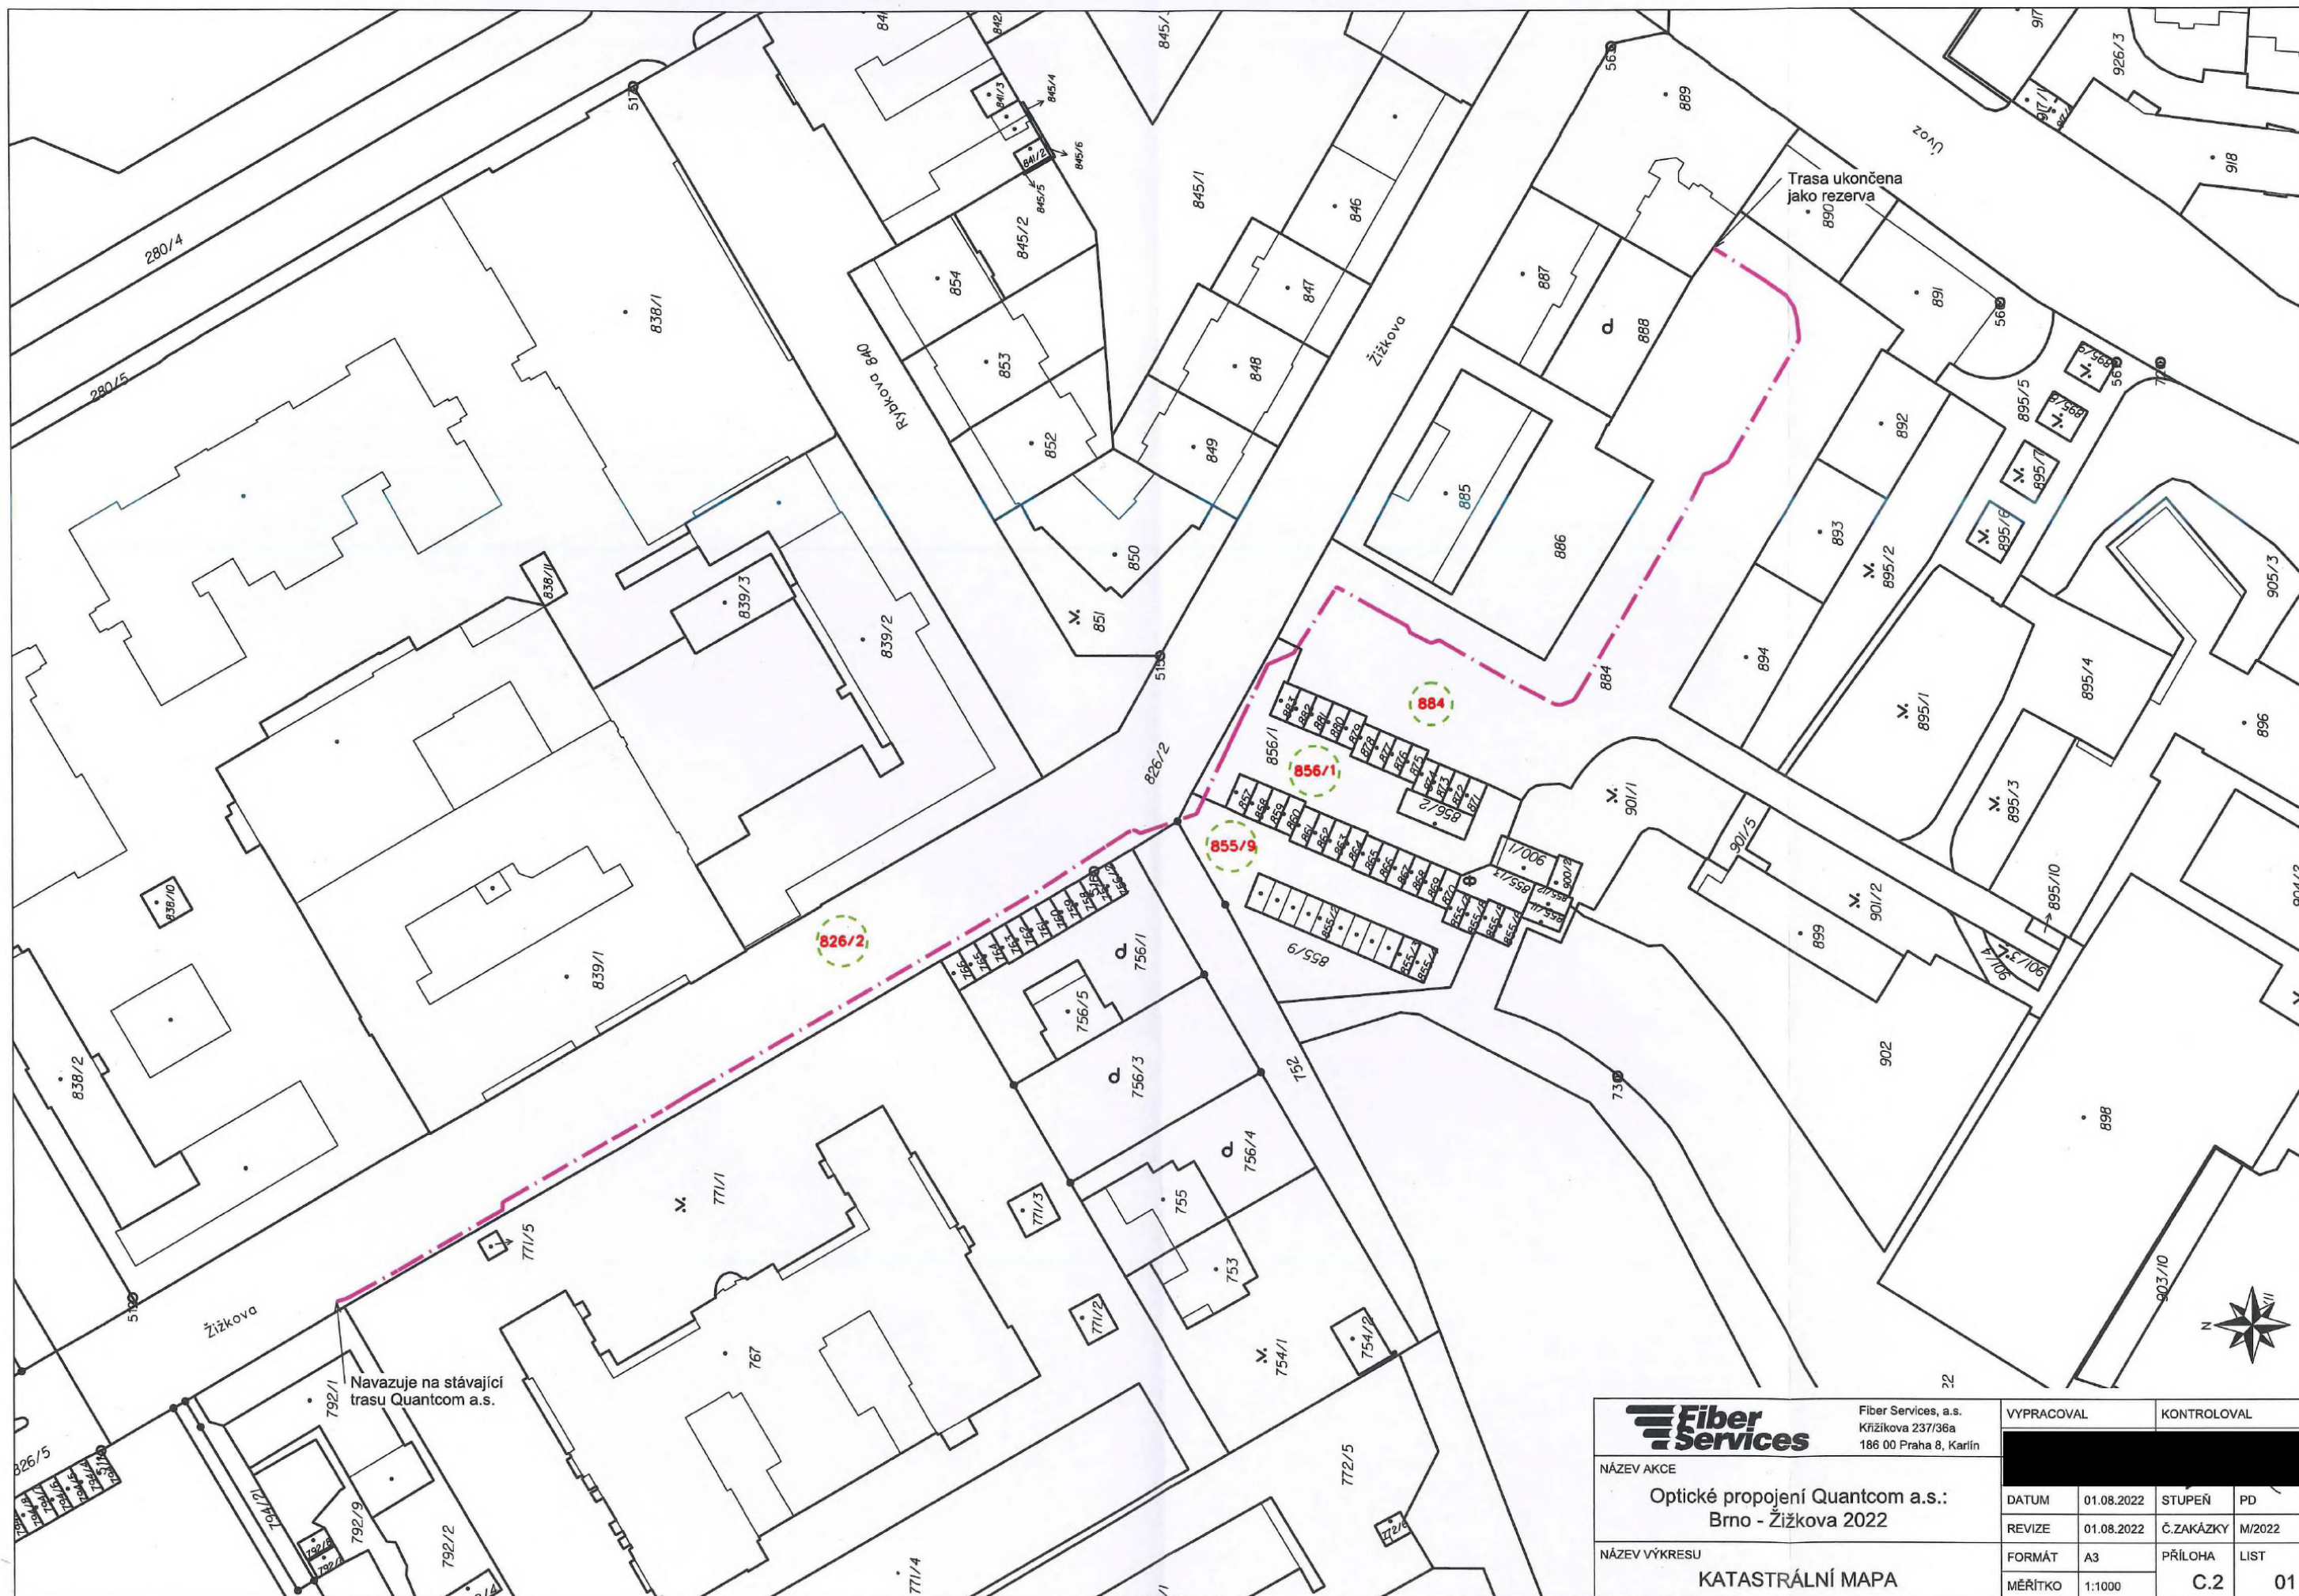

Navazuje na stávající trasu Quantcom a.s.

Fiber Services Fiber Services, a.s. Křížkova 237/36a 186 00 Praha 8, Karlín		VYPRACOVAL [Redacted] KONTROLOVAL [Redacted]	
NÁZEV AKCE Optické propojení Quantcom a.s.: Brno - Žižkova 2022		DATUM	01.08.2022
NÁZEV VÝKRESU KATASTRÁLNÍ MAPA		STUPEŇ	PD
		REVIZE	01.08.2022
		Č.ZAKÁZKY	M/2022
		FORMÁT	A3
		PŘÍLOHA	LIST
		MĚŘITKO	1:1000
		C.2	01