HRANICE ŘEŠENÉHO ÚZEMÍ

tenisové kurty

tenisové kurty B

SO 103

IO 107

SO 108

SO 103.1

HRANICE ŘEŠENÉHO ÚZEMÍ

PROJEKTU DPS,
OJEKT I. ETAPA

IO 102

IO 106

PS 107

IO 107

SO 108

SO 103

SO 105 PARKOVACÍ STÁNÍ

SO 107.1 MOBILIÁŘ
OCHRANA STROMŮ
ZAHRAZOVACÍ SLOUPKY 7x2 ks

SO 105 PARKOVACÍ STÁNÍ

SO 105 PARKOVACÍ STÁNÍ

SO 108

SO 106

IO 107

SO 108

IO 102

IO 106

VĚTEV A1

SO 104

SO 108

SO 104

IO 107

SO 108

SO 106

SO 102

PS 104

SO 102

SO 108

PS 103

SO 102

IO 103.1

IO 104

SO 108

SO 109

HRANICE ŘEŠENÉHO ÚZEMÍ

OSAZENÍ REDUKČNÍHO VENTILU

SO 108

SO 104

SO 104

SO 108

IO 107

LIBNÍKU O 10 CM NA DÉLCE 2,0 M

OVÝ ŽLAB ŠÍŘE 600 MM, DÉLKA 8 M

MOST SO 104

IO 107

HR. ŘEŠENÉHO ÚZEMÍ

IO 105

IO 103.2

IO 103.1

IO 105
DOMOVNÍ VODOVOD
PE 100 SDR 11 Dn 75, DL. 135m

IO 104
JEDNOTNÁ KANALIZACE
PŘÍPOJKA "D" - PVC SN8 DN 250, DL. 169m

IO 105 - NAPOJENÍ VODOVODU NA STÁV. VODOVOD.ŘAD DN100

IO 105 VODOMĚRNÁ ŠACHTA
VEL. 1,2x0,9 m

IO 103.2

IO 103.2 VEŘEJNÁ SPLAŠ. KANALIZACE
STOKA "A6-S", KAMENINA DN 300
DL. 111,5m

IO 105
PŘÍPOJKA VODY
PE 100 SDR 11 Dn 75, DL. 5m

DOČASNÉ NAPOJENÍ NA STÁVAJÍCÍ KOMUNIKACI

IO 103.2 - NAPOJENÍ SPLAŠKOVÉ KANALIZACE DO STÁVAJÍCÍ DN 300

IO 104

HV2=ZÁLOŽNÍ
X=651933,00
Y=995206,00

VRTANÁ STUDNA HV-2
(součást samostatného objektu)

621/4

SO 102 ARMATURNÍ ŠACHTA
VEL. 1,2x0,9x1,5 m

SAMOSTATNÝ PROJEKT
VODOVOD "V2"
PE 100 SDR 11 Dn 40, DL. 124m

IO 103.1
PŘÍPOJKA "S"
PVC SN8 DN 300, DL. 20,5m
PVC SN8 DN 250, DL. 46m

SAMOSTATNÝ PROJEKT
VODOVOD "V1"
PE 100 SDR 11 Dn 40, DL. 44m

RETENČNÍ A AKUMULAČNÍ NÁDRŽ
OBJEM 12 m³

DECHLORAČNÍ NÁDRŽ
OBJEM 35 m³
IO 104

CHODNÍK - VĚTEV P1
NENÍ SOUČÁSTÍ DSP
SAMOSTATNÝ PROJEKT
"DROBNÉ STAVBY"

HV1=POUŽÍVANÝ
X=651834,00
Y=995213,00
VRTANÁ STUDNA HV-1
(součást samostatného objektu)

NAPOJENÍ DO JEDNOTNÉ KANALIZACE
PVC DN 250

IO 102
ZÁVLAHY-ÚSEK "1"
PE 100 SDR 11 Dn 40, DL. 147m
PE 100 SDR 11 Dn 32, DL. 38m

Trafostanice

kryty bazénů, trafostanice
sluneční louka

zpevněné plochy

zelené plochy před bazénem

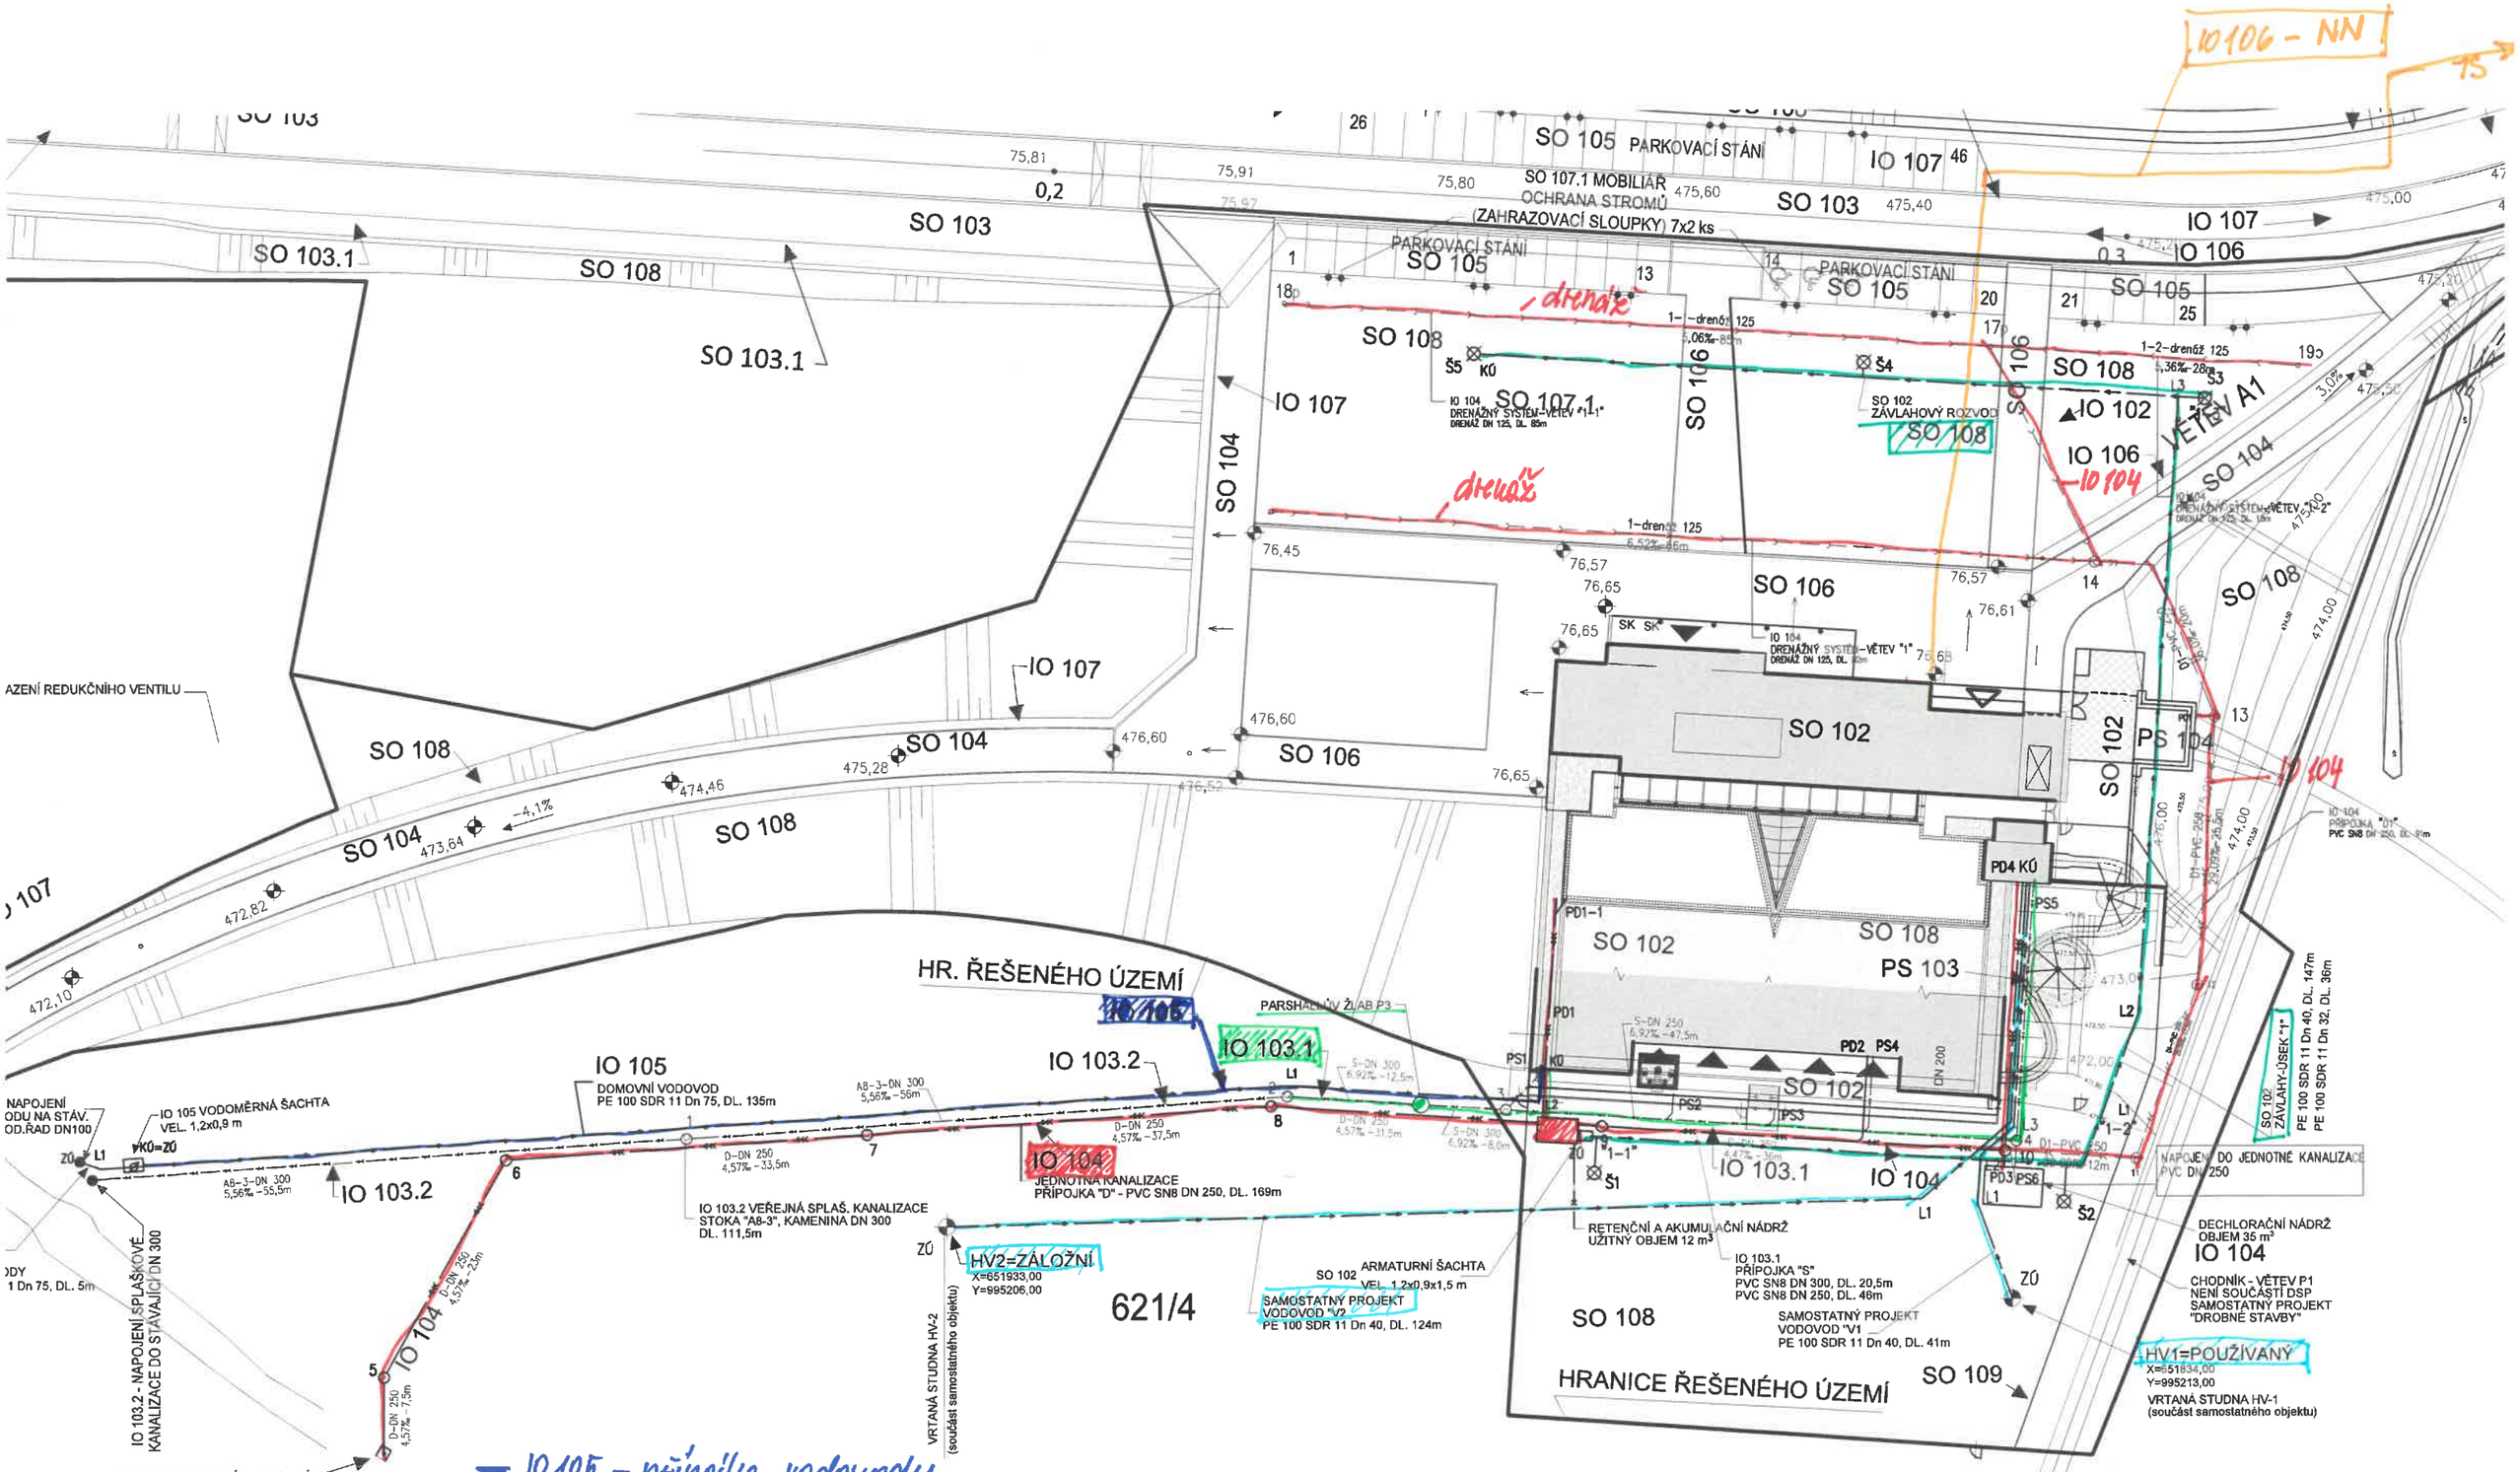

- IO 105 – přípojka vodovodu
- vodovod ze studní HV1 a HV2
- SO108 – ZÁVLAHY
- IO 106 – přípojka NN
- IO104 – přípojka jednotné (dešťové) kanalizace + drenáže
- IO 103.1 – přípojka splaškové kanalizace