

---

**SMLOUVA O REALIZACI PŘEKLÁDKY  
SÍTĚ ELEKTRONICKÝCH KOMUNIKACÍ  
č. HK 2022\_0088**

---

mezi

**CETIN a.s.**

a

**Správa a údržba silnic Pardubického kraje**

**CETIN a.s.**

se sídlem Českomoravská 2510/19, Libeň, 190 00 Praha 9

IČO: 04084063

DIČ: CZ04084063

ID DS: qa7425t

zapsaná v obchodním rejstříku vedeném u Městského soudu v Praze pod sp. zn. B 20623  
zastoupená Jaroslavem Nohavou, manažerem, Výstavba a údržba fixní sítě Čechy jih

bankovní spojení: [REDACTED]

číslo účtu: [REDACTED]

(dále jen „CETIN“)

a

**Správa a údržba silnic Pardubického kraje**

se sídlem Doubravice 98, 533 53 Pardubice

IČO: 00085031

DIČ: CZ00085031

ID DS: ffhk8fq

zapsaná v obchodním rejstříku vedeném Krajským soudem v Hradci Králové pod sp. zn.  
Pr 162

zastoupená Ing. Miroslavem Němcem, ředitelem

(dále jen „Stavebník“)

CETIN a Stavebník dále společně označování jako „**Smluvní strany**“ a jednotlivě jako „**Smluvní strana**“,

uzavřely níže uvedeného dne, měsíce a roku dle ustanovení § 1746 odst. 2 zákona č. 89/2012 Sb., občanský zákoník, v účinném znění (dále jen „**občanský zákoník**“) a dle ustanovení § 104 odst. 17 zákona č. 127/2005 Sb., o elektronických komunikacích a o změně některých souvisejících zákonů, v účinném znění (dále jen „**Zákon o elektronických komunikacích**“) tuto

Smlouvu o realizaci překládky sítě elektronických komunikací  
(dále jen „**Smlouva**“)

**DEFINICE**

Výrazy označené ve Smlouvě počátečním velkým písmenem mají pro účely Smlouvy níže uvedený význam, není-li Smlouvou výslovně stanoveno jinak:

**Překládka** je stavba v k.ú. Kameničky spočívající ve změně trasy komunikačního vedení SEK ve vlastnictví společnosti CETIN, jejíž rozsah je specifikován v Projektu;

**Etapu Překládky** je jakákoliv část Překládky v Projektu označená za etapu, vymezená v Projektu a co do rozsahu určená položkami v Projektu; Etapa Překládky je pro účely Smlouvy samostatným plněním;

**Projekt** je realizační projektová dokumentace Překládky, který je Přílohou č. 1 Smlouvy;

**Příprava Překládky** jsou přípravné činnosti s Překládkou související, nezbytné pro vlastní realizaci Překládky, a to zpracování Projektu a další činnosti uvedené v odst. 4.1 písmeno (a)

Smlouvy;

**Předpoklady pro realizaci Překládky** mají význam uvedený v odst. 3.3 Smlouvy;

**SEK** je síť elektronických komunikací, kterou se rozumí přenosové systémy, popřípadě spojovací nebo směrovací zařízení a jiné prostředky, včetně prvků sítě, které nejsou aktivní, které umožňují přenos signálů po vedení, rádiovými, optickými nebo jinými elektromagnetickými prostředky, včetně družicových sítí, pevných sítí s komutací okruhů nebo paketů a mobilních zemských sítí, sítí pro rozvod elektrické energie v rozsahu, v jakém jsou používány pro přenos signálů, sítí pro rozhlasové a televizní vysílání a sítí kabelové televize, bez ohledu na druh přenášené informace;

**Vyjádření o existenci SEK** je „*Vyjádření o existenci sítě elektronických komunikací společnosti CETIN a.s.*“ ze dne 25.10.2022 vydané pod čj. 800588/22, jehož nedílnou součástí jsou Všeobecné podmínky ochrany SEK společnosti CETIN, které si vyžádal a obdržel Stavebník;

**Zákon o vyvlastnění** je zákon č. 184/2006 Sb., o odnětí nebo omezení vlastnického práva k pozemku nebo ke stavbě, v účinném znění.

## 1. ÚVODNÍ USTANOVENÍ

- 1.1 CETIN je vlastníkem SEK, jež má být přeložena na základě Smlouvy.
- 1.2 Stavebník dle Vyjádření o existenci SEK vyvolává Překládku dotčené části SEK dle ustanovení § 104 odst. 17 Zákona o elektronických komunikacích.
- 1.3 Překládka dle Smlouvy je vedena u společnosti CETIN pod označením „**VPI Kameničky(CR), rek.mostu č.343-015**“.

## 2. PŘEDMĚT SMLOUVY

- 2.1 Předmětem Smlouvy je závazek společnosti CETIN zajistit Překládku a s ní související záležitosti v rozsahu Projektu a za podmínek stanovených Smlouvou a závazek Stavebníka, který Překládku vyvolal, společnosti CETIN uhradit všechny nezbytné náklady spojené s Překládkou, které by společnosti CETIN nevznikly, kdyby Překládka nebyla Stavebníkem vyvolána.

## 3. PŘEKLÁDKA A JEJÍ PODMÍNKY

- 3.1 Překládka bude realizována v rozsahu (územním a stavebnětechnickém) a na nemovitostech specifikovaných v Projektu.
- 3.2 Je-li Smlouvou ujednána pro Překládku, před realizací Překládky, pro realizaci Překládky a dokončení Překládky jakákoliv lhůta, podmínka nebo povinnost a/nebo pro Překládku, před realizací Překládky, pro realizaci Překládky a dokončení Překládky stanoven počátek běhu lhůty ke splnění podmínky nebo povinnosti, má se za to, že lhůta, podmínka nebo povinnost je ujednána rovněž pro Etapu překládky a počátek běhu lhůty ke splnění podmínky nebo povinnosti je stanoven rovněž pro Etapu překládky, není-li Smlouvu výslovně sjednáno jinak.
- 3.3 Předpoklady (podmínky) pro realizaci Překládky jsou:
  - (a) zajištění pravomocného územního rozhodnutí – rozhodnutí o umístění stavby

Překládka a předání společnosti CETIN takového pravomocného rozhodnutí o umístění stavby nebo územního souhlasu Překládky, včetně jeho dokladové části,

- (a) zajištění práv k užívání Překládkou dotčených nemovitostí, a to uzavření smlouvy o smlouvě budoucí o zřízení služebnosti s vlastníky Překládkou dotčených nemovitostí nebo vyvlastnění takového práva,

(vše dále jen „**Předpoklady pro realizaci Překládky**“).

3.4 Společnost CETIN není povinna zahájit realizaci Překládky dříve, než jsou zajištěny Předpoklady pro realizaci Překládky; bez zajištění Předpokladů pro realizaci Překládky nebude Překládka realizována.

3.5 Vlastníkem SEK, přeložené na základě Smlouvy, zůstává společnost CETIN.

3.6 Společnost CETIN je oprávněna realizaci Překládky pověřit jinou osobu. Je-li realizací Překládky a/nebo jednotlivými úkony Překládky pověřena jiná osoba, odpovídá společnost CETIN Stavebníkovi tak, jako by Překládku realizovala sama.

#### 4. ZÁVAZKY SMLUVNÍCH STRAN

4.1 Společnost CETIN se zavazuje

(a) před realizací Překládky:

- (i) zajistit zpracování Projektu;
- (ii) pokusit se uzavřít smlouvu o smlouvě budoucí o zřízení služebnosti a/nebo jinou smlouvu s vlastníky Překládkou dotčených nemovitostí, tzn. prokazatelně učinit vlastníkům Překládkou dotčených nemovitostí návrh takové smlouvy.

(b) po realizaci Překládky:

- (i) zajistit pro své potřeby dokumentaci skutečného provedení Překládky; dokumentace skutečného provedení Překládky nebude dokumentací skutečného provedení s náležitostmi dle vyhlášky č. 499/2006 Sb., o dokumentaci staveb, v účinném znění;
- (ii) zajistit vyhotovení geometrického plánu s vyznačením rozsahu služebnosti k Překládkou dotčeným nemovitostem;
- (iii) zajistit uzavření smluv o zřízení služebnosti s vlastníky Překládkou dotčených nemovitostí a vklad služebnosti dle smluv o zřízení služebnosti s vlastníky Překládkou dotčených nemovitostí do katastru nemovitostí.

4.2 Stavebník se zavazuje před realizací Překládky:

- (i) zajistit územní rozhodnutí – rozhodnutí o umístění stavby Překládky;
- (ii) po splnění Předpokladů pro realizaci Překládky, nejdříve však tři (3) od uzavření Smlouvy, vyzvat písemně společnost CETIN k realizaci Překládky a oznámit společnosti CETIN stavební připravenost (dále jen „**Kvalifikovaná výzva**“);
- (iii) Kvalifikovanou výzvu učinit pro každou Etapu Překládky.

Stavebník podpisem Smlouvy převádí na společnost CETIN práva a povinnosti z rozhodnutí Městského úřadu Hlinsko - o schválení stavebního záměru na stavbu Rekonstrukce mostu ev.č. 343 - 015 Kameničky č.j. HI 17754/2021/SÚ ze dne 12.4.2021, které nabylo právní moci dne 26.5.2021 (dále jen „**Společné povolení**“), a to (i) práva k umístění resp. přeložení veřejné komunikační sítě společnosti CETIN za podmínek ve Společném povolení stanovených, a (ii) práva a povinnosti související, založená stanovisky dotčených orgánů státní správy, vlastníků a správců inženýrských sítí a

účastníků řízení, tak jak jsou ve Společném povolení výslovně uvedeny. Společnost CETIN podpisem Smlouvy převáděná práva přijímá. Společné povolení je Přílohou č. 2 Smlouvy.

- 4.3 Společnost CETIN se zavazuje zajistit realizaci každé Etapy Překládky do pěti (5) měsíců ode dne, kdy bude splněna poslední z následujících podmínek:
- (a) společnosti CETIN je doručena Kvalifikovaná výzva;
  - (b) Stavebník splnil povinnosti dle odst. 4.2 Smlouvy.
- 4.4 Stavebník bere na vědomí, že mezi společností CETIN a vlastníky Překládkou dotčených nemovitostí musí dojít s ohledem na ustanovení § 104 Zákona o elektronických komunikacích k úpravě vzájemných právních vztahů v podobě uzavření písemné smlouvy o budoucí smlouvě o zřízení služebnosti a po realizaci Překládky k uzavření smlouvy o zřízení služebnosti případně ke zřízení takového práva ve vyvlastňovacím řízení dle Zákona o vyvlastnění. Náhrady za zřízení služebností, které společnost CETIN vlastníkům Překládkou dotčených nemovitostí uhradí, bude Stavebník s ohledem na ustanovení § 104 odst. 17 Zákona o elektronických komunikacích povinen uhradit společnosti CETIN jako náklady vzniklé společnosti CETIN v souvislosti s Překládkou. Stejně tak bude Stavebník povinen uhradit společnosti CETIN náklady za uhrazení správních poplatků za vklad služebností do katastru nemovitostí, případně náklady vzniklé společnosti CETIN v souvislosti s vyvlastňovacím řízením dle Zákona o vyvlastnění.
- 4.5 Stavebník se zavazuje poskytnout společnosti CETIN při uzavírání smluv o budoucí smlouvě o zřízení služebnosti a po realizaci Překládky při uzavírání smluv o zřízení služebnosti potřebnou součinnost.
- 4.6 Jakákoliv lhůta dle odst. 4.3 Smlouvy sjednaná k realizaci Překládky a/nebo sjednaná Smluvními stranami na základě Smlouvy se prodlužuje o dobu, po kterou je v prodlení Stavebník s plněním povinnosti dle Smlouvy a/nebo po kterou byla realizace Překládky přerušena nebo nemohla být zahájena z důvodu nikoliv na straně společnosti CETIN, a o další dobu, o kterou je lhůta k realizaci Překládky třeba prodloužit v důsledku prodlení Stavebníka.
- 4.7 Dnem ukončení realizace Etapy Překládky je den, kdy je Stavebníkovi doručeno na adresu uvedenou v hlavičce Smlouvy nebo na adresu elektronické pošty uvedenou v čl. 8 Smlouvy oznámení o ukončení realizace Etapy Překládky. Smluvní strany ujednaly a souhlasí, že oznámení dle předchozí věty budou považovat za doručené pátým (5.) dnem od odeslání oznámení na adresu uvedenou v hlavičce Smlouvy nebo na adresu elektronické pošty uvedenou v čl. 8 Smlouvy.

## 5. NÁKLADY SPOJENÉ S PŘEKLÁDKOU

- 5.1 Stavebník je dle ustanovení § 104 odst. 17 Zákona o elektronických komunikacích povinen nést náklady Překládky dotčeného úseku SEK, přičemž takovými náklady jsou všechny nezbytné náklady vlastníka SEK, které by mu nevznikly, kdyby Překládka nebyla Stavebníkem vyvolána.
- 5.2 Výše nákladů Překládky stanovených na základě Projektu činí ke dni uzavření Smlouvy **237 579,00 Kč** (slovy: dvě stě třicet sedm tisíc pět set sedmdesát devět korun českých) (dále jen „**Náklady Překládky stanovené na základě Projektu**“). Specifikace těchto nákladů je uvedena v Projektu.

5.3 Překládka dle Zákona o elektronických komunikacích je mimo předmět daně z přidané hodnoty.

5.4 V případě, že v souvislosti s realizací Překládky společnosti CETIN vzniknou další nezbytné náklady na Překládku, které nejsou vyčísleny v odst. 5.2 Smlouvy, Stavebník se zavazuje je společnosti CETIN uhradit, za předpokladu, že nebudou zahrnuty v Nákladech Překládky stanovených na základě Projektu.

Může se jednat zejména, nikoliv však výlučně o:

- (a) náklady na náhrady za omezení vlastnického práva vlastníkům Překládkou dotčených nemovitostí dle uzavřených smluv o služebnosti a/nebo dle pravomocného rozhodnutí příslušného vyvlastňovacího úřadu o omezení vlastnického práva zřízením služebnosti rozhodnutím;
- (b) náklady související se zrušením a následným výmazem služebnosti (váznoúci na nemovitostech dotčených původní, překládanou SEK) z katastru nemovitostí,
- (c) náklady na náhrady za omezené užívání lesního a půdního fondu včetně nákladů na vypracování výpočtu;
- (d) hydrogeologický, geologický, dendrologický a ostatní odborné posudky zpracované subjekty k tomu určenými;
- (e) náklady na koordinační výkresy, povodňové plány a zaměření, vyžadované dotčenými subjekty;
- (f) náklady na identifikaci parcel;
- (g) náklady na správní poplatky dle zákona č. 634/2004 Sb. o správních poplatcích, v účinném znění, které vzniknou společnosti CETIN v důsledku získávání potřebných správních rozhodnutí – povolení, které jsou nezbytné k realizaci Překládky;
- (h) náklady související se zvláštním užíváním veřejného prostranství, vyměřené v souvislosti s realizací Překládky podle zákona č. 565/1990 Sb., o místních poplatcích v účinném znění;
- (i) náklady související se zvláštním užíváním dle ustanovení § 25 zákona č. 13/1997 Sb., o pozemních komunikacích, v účinném znění;
- (j) náklady na peněžité plnění plynoucí z nájemních smluv, jejichž uzavření je nutné pro realizaci Překládky;
- (k) náklady související s majetkovými újmami, způsobenými na zemědělských plodinách v souvislosti s realizací Překládky;
- (l) náklady na ochranu komunikačních vedení a zařízení před přepětím a nadproudem, včetně odborného výpočtu a návrhu;
- (m) náklady související se záchranným archeologickým dohledem.

5.5 Výše nákladů na Překládku stanovených na základě Projektu se změní písemným oznámením společnosti CETIN o změně výše nákladů na Překládku doručeným Stavebníkovi (dále jen „**Oznámení o změně výše nákladů**“). Společnost CETIN je oprávněna Oznámení o změně výše nákladů učinit v každém kalendářním roce, ve kterém je Smlouva účinná, vždy však pouze jednou (1) za příslušný kalendářní rok. Společnost CETIN není povinna za trvání účinnosti Smlouvy učinit žádné Oznámení o změně výše nákladů.

## 6. PLATEBNÍ PODMÍNKY

6.1 Náklady spojené s Překládkou ve výši skutečně provedených prací a skutečně vynaložených nákladů dle odst. 5.2 a/nebo odst. 5.5 Smlouvy je Stavebník povinen uhradit na základě jednotlivých daňových dokladů (dále jen „**Faktura**“). Faktury budou společností CETIN vystaveny takto:

- (a) Faktura za Etapu Překládky bude vystavena do patnácti (15) dnů od ukončení

realizace té které Etapy Překládky dle odst. 4.7 Smlouvy.

- 6.2 Náklady společnosti CETIN uvedené v odst. 5.4 Smlouvy budou hrazeny Stavebníkem odděleně na základě samostatných Faktur vystavených společností CETIN.
- 6.3 Jakoukoliv Fakturu vystavenou společností CETIN dle Smlouvy a v souladu se Smlouvou je Stavebník povinen uhradit ve lhůtě třiceti (30) dnů ode dne doručení Faktury.
- 6.4 Faktury budou Stavebníkovi zasílány na adresu uvedenou v hlavičce Smlouvy nebo do datové schránky Stavebníka.
- 6.5 Náklady dle Smlouvy budou Stavebníkem hrazeny na účet společnosti CETIN uvedený v hlavičce Smlouvy, pokud nebude Fakturou vystavenou společností CETIN stanoveno jinak.
- 6.6 Stavebník se dostane do prodlení s uhrazením Faktury, pokud řádně a v souladu se Smlouvou účtovaná částka nebude nejpozději poslední den splatnosti Faktury připsána ve prospěch účtu společnosti CETIN.

## 7. SANKCE

- 7.1 Pro případ, že Stavebník bude v prodlení s úhradou některé částky, k jejíž úhradě je dle Smlouvy povinen, je povinen uhradit společnosti CETIN smluvní pokutu ve výši 0,3 % z dlužné částky za každý započatý den prodlení.
- 7.2 Smluvní pokuta je splatná do deseti (10) dnů ode dne doručení písemné výzvy příslušné Smluvní straně k její úhradě.
- 7.3 Zaplacením smluvní pokuty dle Smlouvy není dotčen nárok společnosti CETIN na náhradu skutečné škody a ušlého zisku v celém rozsahu způsobené škody.

## 8. KONTAKTNÍ A ODPOVĚDNÉ OSOBY SMLUVNÍCH STRAN

### 8.1 Za společnost CETIN:

ve věcech smluvních: [REDACTED]  
funkce: specialista pro výstavbu sítě

ve věcech technických: [REDACTED]  
funkce: specialista pro výstavbu sítě

[REDACTED].cz

### 8.2 Za Stavebníka:

ve věcech smluvních: [REDACTED]  
[REDACTED].cz

ve věcech technických: [REDACTED]  
funkce: technický náměstek  
[REDACTED].cz

[REDACTED]  
funkce: technik oddělení přípravy staveb

## 9. Odstoupení od smlouvy

- 9.1 Společnost CETIN je oprávněna, aniž by tím omezila jakákoli svá jiná práva nebo možnosti nápravy dle Smlouvy, odstoupit od Smlouvy v případech stanovených v odst. 9.2 nebo 9.3 Smlouvy tím, že doručí Stavebníkovi písemné oznámení o odstoupení. Odstoupení je účinné okamžikem jeho doručení Stavebníkovi, není-li v odstoupení stanoveno pozdější datum jeho účinnosti.
- 9.2 Dostane-li se Stavebník do prodlení s úhradou jakékoliv platby dle Smlouvy a toto prodlení trvá déle než třicet (30) dnů, je společnost CETIN oprávněna od Smlouvy odstoupit.
- 9.3 Vznikne-li společnosti CETIN právo odstoupit od Smlouvy dle předchozího odstavce, je společnost CETIN oprávněna od Smlouvy odstoupit i částečně, s účinky pro každou Etapu Překládky v odstoupení označenou.
- 9.4 Odstoupí-li společnost CETIN dle odst. 9.2 nebo 9.3 Smlouvy, je Stavebník povinen uhradit společnosti CETIN veškeré náklady společnosti CETIN již vzniklé v souvislosti s plněním ze Smlouvy.
- 9.5 Pokud ve Smlouvě není výslovně stanoveno jinak, Smluvní strany sjednávají, že odstoupit od Smlouvy lze pouze způsobem a z důvodů stanovených ve Smlouvě, čímž Smluvní strany výslovně vylučují příslušná ustanovení občanského zákoníku, která upravují možnosti odstoupení od Smlouvy.
- 9.6 Odstoupením od Smlouvy nezanikají zejména případné nároky Smluvních stran na zaplacení úroků z prodlení, smluvních pokut, náhradu škody a dalších nákladů vzniklých na základě Smlouvy či v souvislosti s ní; dále nezanikají ustanovení Smlouvy, která vzhledem ke své povaze mají trvat i po ukončení Smlouvy.

## 10. Rozvazovací podmínka

- 10.1 Kvalifikovaná výzva pro každou Etapu Překládky musí být doručena společnosti CETIN nejpozději do dvou (2) let od uzavření Smlouvy. Marné uplynutí lhůty je dle ustanovení § 548 odst. 2 občanského zákoníku rozvazovací podmínkou platnosti a účinnosti části Smlouvy v rozsahu každé Etapy Překládky, pro kterou ve lhůtě dvou (2) let od uzavření Smlouvy nebyla společnosti CETIN doručena Kvalifikovaná výzva.
- 10.2 Dnem následujícím po uplynutí dvou (2) let od uzavření Smlouvy zanikne Smlouva:
- (a) zčásti, a to v rozsahu každé Etapy Překládky, pro kterou nebyla společnosti CETIN doručena Kvalifikovaná výzva ve lhůtě dvou (2) let od uzavření Smlouvy;
  - (b) v celém rozsahu, nebyla-li společnosti CETIN doručena žádná Kvalifikovaná výzva ve lhůtě dvou (2) let od uzavření Smlouvy.
- 10.3 Zanikne-li Smlouva rozvazovací podmínkou, je Stavebník povinen uhradit společnosti CETIN veškeré náklady společnosti CETIN již vzniklé v souvislosti s plněním Smlouvy. Zanikne-li Smlouva rozvazovací podmínkou jen zčásti, je Stavebník povinen uhradit společnosti CETIN veškeré náklady společnosti CETIN již vzniklé v souvislosti s plněním ze zaniklé části Smlouvy.
- 10.4 Zánikem Smlouvy nebo její části rozvazovací podmínkou nezanikají případné nároky Smluvních stran na zaplacení úroků z prodlení, smluvních pokut, náhradu škody a



dalších nákladů vzniklých na základě Smlouvy či v souvislosti s ní; dále nezanikají ustanovení Smlouvy, která vzhledem ke své povaze mají trvat i po zániku Smlouvy nebo její části.

## 11. OCHRANA OSOBNÍCH ÚDAJŮ

- 11.1 Za účelem plnění práv a povinností vyplývajících ze Smlouvy nebo vzniklých v souvislosti se Smlouvou si Smluvní strany navzájem předávají nebo mohou předávat osobní údaje (dále jen „**Osobní údaje**“) ve smyslu čl. 4 odst. 1 Nařízení Evropského parlamentu a Rady (EU) č. 2016/679 ze dne 27. dubna 2016, o ochraně fyzických osob v souvislosti se zpracováním osobních údajů a o volném pohybu těchto údajů a o zrušení směrnice 95/46/ES (obecné nařízení o ochraně osobních údajů) (dále jen „**GDPR**“) subjektů údajů, kterými jsou zejména zástupci, zaměstnanci nebo zákazníci druhé Smluvní strany či jiné osoby pověřené druhou Smluvní stranou k výkonu či plnění práv a povinností vyplývajících ze Smlouvy nebo vzniklých v souvislosti se Smlouvou. Přijímající Smluvní strana je tak vzhledem k předávaným Osobním údajům v pozici správce.
- 11.2 Účelem předání Osobních údajů je plnění Smlouvy. Smluvní strany prohlašují, že předávané Osobní údaje budou zpracovávat pouze k naplnění tohoto účelu, a to v souladu s platnými právními předpisy, zejména v souladu s GDPR.
- 11.3 Smluvní strany prohlašují, že pro předání Osobních údajů druhé Smluvní straně disponují platným právním titulem v souladu s čl. 6 odst. 1 GDPR.
- 11.4 Smluvní strany berou na vědomí, že za účelem plnění Smlouvy může docházet k předání Osobních údajů z přijímající Smluvní strany třetí osobě, zejména osobě, prostřednictvím které přijímající Smluvní strana vykonává či plní práva a povinnosti vyplývající ze Smlouvy nebo vzniklá v souvislosti se Smlouvou. Za plnění povinností ze Smlouvy se považuje zejména provádění Překládky a s ní souvisejících záležitostí v rozsahu a za podmínek stanovených Smlouvou.
- 11.5 Předávající Smluvní strana zajistila nebo zajistí splnění veškerých zákonných podmínek nezbytných pro předání Osobních údajů vůči subjektům údajů, zejména informuje subjekty údajů o skutečnosti, že došlo k předání konkrétních Osobních údajů přijímající Smluvní straně, a to za účelem plnění Smlouvy. V případě, že přijímající Smluvní stranou je společnost CETIN, předávající Smluvní strana seznámí subjekty údajů rovněž i s podmínkami zpracování Osobních údajů, včetně rozsahu zvláštních práv subjektu údajů, které jsou uvedeny v Zásadách zpracování osobních údajů dostupných na adrese <https://www.cetin.cz/zasady-ochrany-osobnich-udaju>. Splnění povinností uvedené v tomto odstavci je předávající Smluvní strana povinna přijímající Smluvní straně na výzvu písemně doložit.

## 12. ZÁVĚREČNÁ USTANOVENÍ

- 12.1 Smlouva nabývá platnosti dnem jejího uzavření a účinnosti dnem následujícím po dni jejího uveřejnění dle zákona č. 340/2015 Sb., o zvláštních podmínkách účinnosti některých smluv, uveřejňování těchto smluv a o registru smluv (zákon o registru smluv), v účinném znění (dále jen „**Zákon o registru smluv**“). Stavebník se zavazuje nejpozději do dvaceti (20) dnů od uzavření Smlouvy uveřejnit její obsah a tzv. metadata a splnit další povinnosti v souladu se Zákonem o registru smluv. Stavebník se zavazuje doručit společnosti CETIN potvrzení o uveřejnění Smlouvy dle Zákonu o registru smluv vydané správcem registru smluv nejpozději následující den po jeho obdržení. Nebude-li Smlouva uveřejněna v souladu se Zákonem o registru smluv ani do tří (3) měsíců od jejího uzavření, zavazuje se Stavebník uzavřít se společností CETIN novou smlouvu,

kteřá svým obsahem bude hospodářsky odpovídat znění Smlouvy (přičemž určení lhůt, dob a termínů bude odpovídat tomuto principu a časovému posunu), a to do sedmi (7) dnů od doručení výzvy společnosti CETIN Stavebníkovi. Ujednání tohoto odstavce nabývá účinnosti dnem uzavření Smlouvy.

12.2 Vztahy ze Smlouvy vyplývající i vztahy Smlouvou neupravené se řídí právním řádem České republiky, zejména občanským zákoníkem.

12.3 Písemným stykem či pojmem „**písemně**“ se pro účely Smlouvy rozumí předání zpráv jedním z těchto způsobů:

- (a) v listinné podobě;
- (b) datovou zprávou prostřednictvím informačního systému datových schránek;
- (c) e-mailovou zprávou podepsanou zaručeným elektronickým podpisem dle zákona č. 297/2016 Sb., o službách vytvářejících důvěru pro elektronické transakce, ve znění pozdějších předpisů;
- (d) e-mailovou zprávou zaslanou z adresy kontaktní osoby Smluvní strany na adresu kontaktní osoby druhé Smluvní strany, tak jak jsou určeny v čl. 8 Smlouvy.

Jednostranné právní jednání způsobující zánik Smlouvy (výpověď nebo odstoupení) musí mít podobu samostatně podepsaného dokumentu a musí být doručeno pouze prostřednictvím poskytovatele poštovních služeb nebo prostřednictvím informačního systému datových schránek nebo jako příloha e-mailové zprávy na adresu kontaktní osoby ve věcech smluvních dle čl. 8 Smlouvy a současně na adresu [contract\\_termination@cetin.cz](mailto:contract_termination@cetin.cz).

12.4 Smluvní strany se zavazují vyvinout maximální úsilí k odstranění vzájemných sporů, vzniklých na základě Smlouvy nebo v souvislosti se Smlouvou, a k jejich vyřešení zejména prostřednictvím jednání odpovědných osob nebo jiných pověřených subjektů. Nedohodnou-li se Smluvní strany na způsobu řešení vzájemného sporu, má každá ze Smluvních stran právo uplatnit svůj nárok u příslušného soudu České republiky.

12.5 Smluvní strany si nepřejí, aby nad rámec ustanovení Smlouvy byla jakákoliv práva a povinnosti dovozovány z dosavadní či budoucí praxe zavedené mezi Smluvními stranami či zvyklostí zachovávaných obecně či v odvětví týkajícím se předmětu plnění Smlouvy, ledaže je ve Smlouvě výslovně sjednáno jinak. Vedle shora uvedeného si Smluvní strany potvrzují, že si nejsou vědomy žádných dosud mezi nimi zavedených obchodních zvyklostí či praxe.

12.6 Smlouva může být měněna a doplňována pouze písemně, právními jednáními výslovně označenými za dodatky ke Smlouvě podepsanými oprávněnými zástupci Smluvních stran na témže dokumentu, a to buď v listinné podobě nebo elektronicky; změna jinou formou je vyloučena. Odstoupit od Smlouvy a vypovědět ji lze pouze písemně. Smluvní strany ujednaly, že ustanovení první věty tohoto odstavce nebudou aplikovat na změny osob dle čl. 8 Smlouvy a pro případ Oznámení o změně výše nákladů dle odst. 5.5 Smlouvy, kdy postačí písemné oznámení o změně druhé Smluvní straně.

12.7 Smluvní strany se dohodly na vyloučení aplikace následujících ustanovení občanského zákoníku:

- § 557;
- § 1767 odst. 2;
- § 1740 odst. 2 druhá věta a odst. 3; a
- § 1743.

12.8 Smluvní strany na sebe v souladu s § 1765 odst. 2 občanského zákoníku přebírají

nebezpečí změny okolností.

- 12.9 S odkazem na příslušná ustanovení občanského zákoníku, zejména ustanovení § 1881 a § 1895 občanského zákoníku, není Stavebník oprávněn převést či postoupit Smlouvu ani jakákoli svá práva nebo povinnosti ze Smlouvy nebo z její části třetí osobě bez předchozího písemného souhlasu společnosti CETIN.
- 12.10 Smlouva obsahuje úplné ujednání o předmětu Smlouvy a všech náležitostech, které Smluvní strany měly a chtěly ve Smlouvě ujednat, a které považují za důležité pro závaznost Smlouvy. Žádný projev Smluvních stran učiněný při jednání o Smlouvě ani projev učiněný po uzavření Smlouvy nesmí být vykládán v rozporu s výslovnými ustanoveními Smlouvy a nezakládá žádný závazek žádné ze Smluvních stran.
- 12.11 Smluvní strany souhlasí a potvrzují si, že údaje uvedené ve Smlouvě nejsou předmětem obchodního tajemství a zároveň nejsou informacemi požívajícími ochrany důvěrnosti majetkových poměrů.
- 12.12 Společnost CETIN přijala a dodržuje interní korporátní compliance program navržený tak, aby byl zajištěn soulad činnosti společnosti CETIN s platnými a účinnými právními předpisy, pravidly etiky a morálky, a zahrnující opatření, jejichž cílem je předcházení a odhalování porušování uvedených předpisů a pravidel (program Corporate Compliance - <https://www.cetin.cz/corporate-compliance>).
- Stavebník (a jakákoliv fyzická nebo právnická osoba, která s ním spolupracuje a kterou využívá pro plnění povinností z této Smlouvy nebo v souvislosti s jejím uzavřením a realizací, tj. pracovníci, zástupci nebo externí spolupracovníci) ctí a dodržuje platné a účinné právní předpisy včetně mezinárodních smluv, základní morální a etické principy. Stavebník odmítá jakékoliv deliktní jednání a tohoto se zdržuje. Stavebník prohlašuje, že podle jeho nejlepšího vědomí a svědomí on ani žádný jeho pracovník, zástupce nebo externí spolupracovník neporušili v souvislosti s uzavřením této Smlouvy žádný platný a účinný právní předpis. Stavebník prohlašuje, že jeho činnost je legální a veškeré jeho prostředky pocházejí výhradně z legálních zdrojů.
- Stavebník je povinen činit veškerá náležitá opatření a vyvíjet co největší úsilí, aby zabránil tomu, že on nebo jakýkoliv jeho pracovník, zástupce nebo externí spolupracovník poruší v souvislosti s realizací této Smlouvy jakýkoliv platný a účinný právní předpis. Aniž by byla dána jakákoli souvislost s předmětem činnosti dle této Smlouvy, Stavebník prohlašuje, že uplatňuje a bude uplatňovat veškerá náležitá opatření a že vyvíjí a bude vyvíjet co největší úsilí, aby v rámci jeho činnosti nebo zájmu nedošlo k jednání nebo situaci, která by způsobila takové významné ohrožení nebo narušení jeho reputace, jež by mohlo mít negativní dopad na reputaci s ním spolupracujících subjektů.
- Vystupuje-li Stavebník pro společnost CETIN nebo jejím jménem, dává dodržování uvedených zásad najevo.
- 12.13 Smlouva je vyhotovena elektronicky nebo v listinné podobě, přičemž v takovém případě je Smlouva vyhotovena ve dvou (2) stejnopisech, z nichž každá Smluvní strana obdrží jedno (1) vyhotovení.

- 12.14 Součástí Smlouvy jsou následující Přílohy:

Příloha č. 1 - Projekt

Příloha č. 2 - Rozhodnutí Městského úřadu Hlinsko – společné povolení č.j. HI 17754/2021/SÚ ze dne 12.4.2021

Číslo smlouvy společnosti CETIN: HK 2022\_0088

SAP S/4/Hana: 8030003890

Číslo smlouvy Stavebníka: SMLO-22/1163/OST/20/2023

Registr smluv: ANO

CETIN

Stavebník

V Praze dne

V Pardubicích dne

**Ing. Jaroslav  
Nohava**

Digitálně podepsal  
Ing. Jaroslav Nohava  
Datum: 2023.01.27  
11:20:09 +01'00'

---

za **CETIN a.s.**

Jaroslav Nohava  
manažer, VÚFS Čechy jih  
(podepsáno elektronicky)


**Ing. Miroslav  
Němec**

Digitálně podepsal  
Ing. Miroslav Němec  
Datum: 2023.01.30  
07:25:25 +01'00'

---

za **Správu a údržbu silnic Pardubického  
kraje**

Ing. Miroslav Němec  
ředitel  
(podepsáno elektronicky)

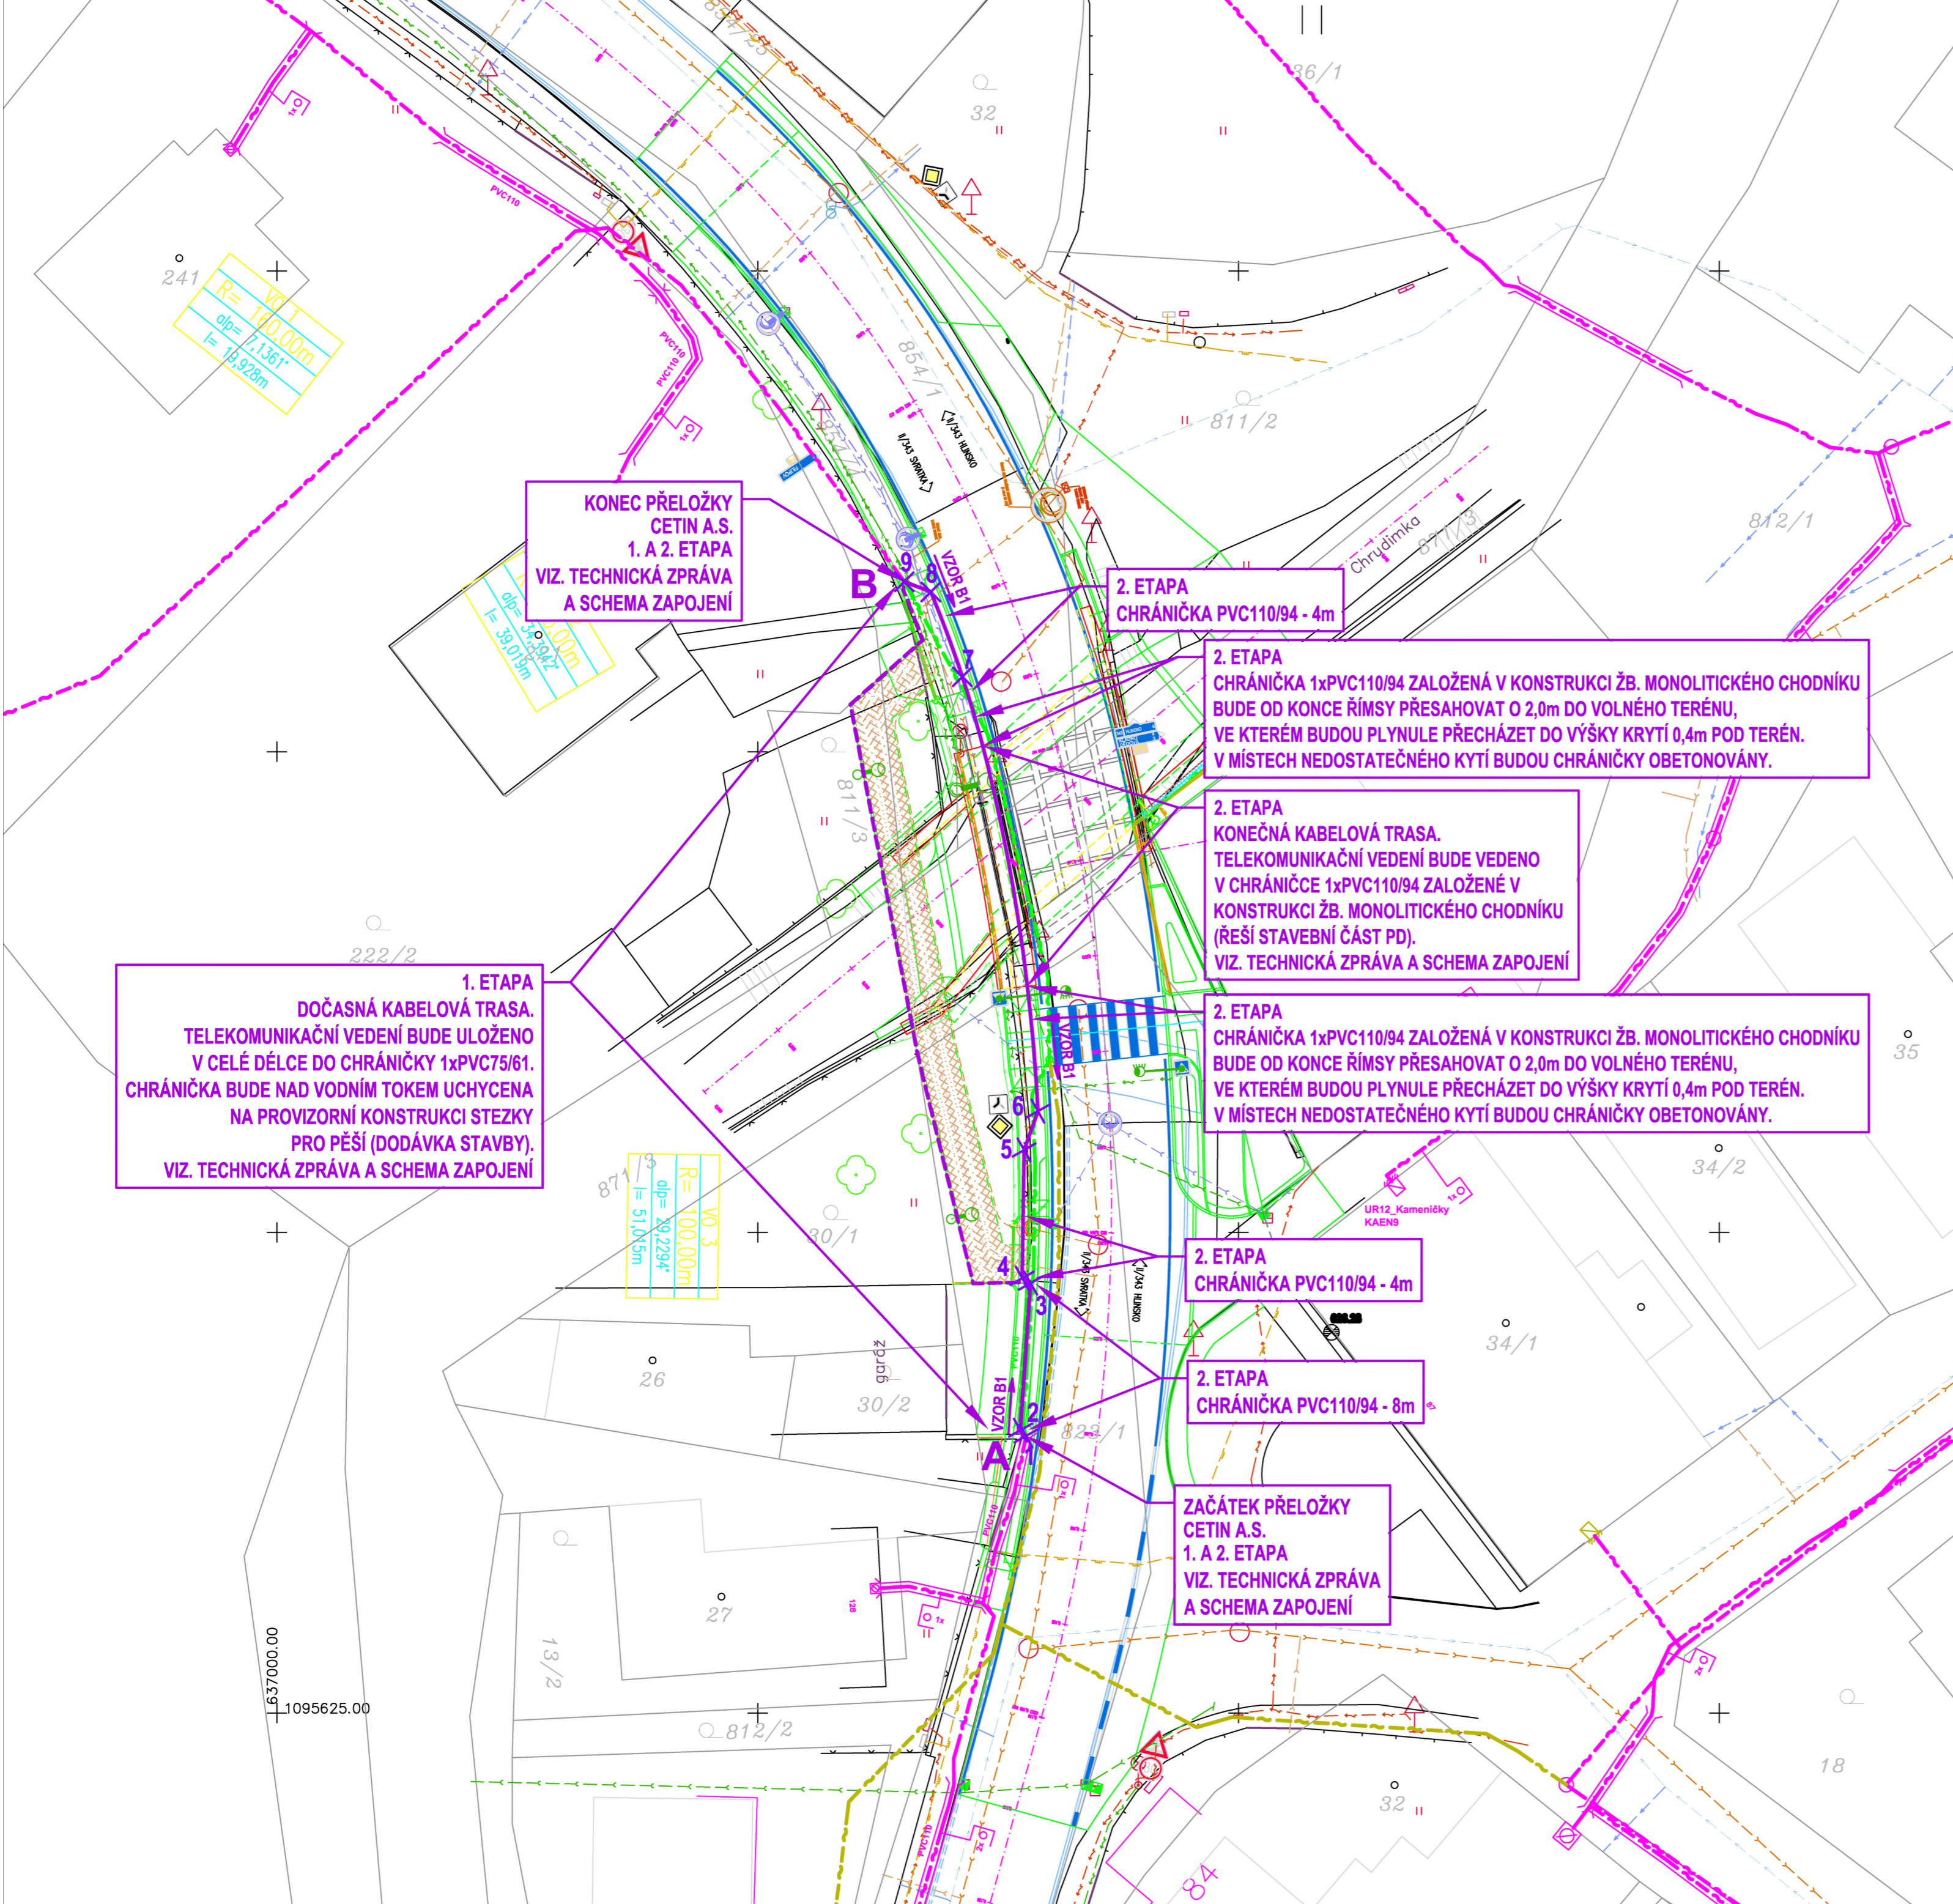

VO 1  
R= 180,00m  
dlp= 1,1361°  
l= 18,928m

VO 2  
R= 390,00m  
dlp= 5,9942°  
l= 39,019m

KONEC PŘELOŽKY  
CETIN A.S.  
1. A 2. ETAPA  
VIZ. TECHNICKÁ ZPRÁVA  
A SCHEMA ZAPOJENÍ

1. ETAPA  
DOČASNÁ KABELOVÁ TRASA.  
TELEKOMUNIKAČNÍ VEDENÍ BUDE ULOŽENO  
V CELÉ DÉLCE DO CHRÁNIČKY 1xPVC75/61.  
CHRÁNIČKA BUDE NAD VODNÍM TOKEM UCHYCENA  
NA PROVIZORNÍ KONSTRUKCI STEZKY  
PRO PĚŠÍ (DODÁVKA STAVBY),  
VIZ. TECHNICKÁ ZPRÁVA A SCHEMA ZAPOJENÍ

VO 3  
R= 100,00m  
dlp= 29,2294°  
l= 51,055m

2. ETAPA  
CHRÁNIČKA PVC110/94 - 4m

2. ETAPA  
CHRÁNIČKA 1xPVC110/94 ZALOŽENÁ V KONSTRUKCI ŽB. MONOLITICKÉHO CHODNÍKU  
BUDE OD KONCE ŘÍMSY PŘESAHOVAT O 2,0m DO VOLNÉHO TERÉNU,  
VE KTERÉM BUDOU PLYNULE PŘECHÁZET DO VÝŠKY KRYTÍ 0,4m POD TERÉN.  
V MÍSTECH NEDOSTATEČNÉHO KYTÍ BUDOU CHRÁNIČKY OBETONOVÁNY.

2. ETAPA  
KONEČNÁ KABELOVÁ TRASA.  
TELEKOMUNIKAČNÍ VEDENÍ BUDE VEDENO  
V CHRÁNIČCE 1xPVC110/94 ZALOŽENÉ V  
KONSTRUKCI ŽB. MONOLITICKÉHO CHODNÍKU  
(ŘEŠÍ STAVEBNÍ ČÁST PD).  
VIZ. TECHNICKÁ ZPRÁVA A SCHEMA ZAPOJENÍ

2. ETAPA  
CHRÁNIČKA 1xPVC110/94 ZALOŽENÁ V KONSTRUKCI ŽB. MONOLITICKÉHO CHODNÍKU  
BUDE OD KONCE ŘÍMSY PŘESAHOVAT O 2,0m DO VOLNÉHO TERÉNU,  
VE KTERÉM BUDOU PLYNULE PŘECHÁZET DO VÝŠKY KRYTÍ 0,4m POD TERÉN.  
V MÍSTECH NEDOSTATEČNÉHO KYTÍ BUDOU CHRÁNIČKY OBETONOVÁNY.

2. ETAPA  
CHRÁNIČKA PVC110/94 - 4m


2. ETAPA  
CHRÁNIČKA PVC110/94 - 8m

ZAČÁTEK PŘELOŽKY  
CETIN A.S.  
1. A 2. ETAPA  
VIZ. TECHNICKÁ ZPRÁVA  
A SCHEMA ZAPOJENÍ

SEZNAM LOMOVÝCH BODŮ (VÝKOP)

PŘESNÁ TRASA BUDE URČENA PO PROVEDENÉ KOORDINACI S OSTATNÍMI SÍTĚMI V RÁMCI STAVBY

	X	Y
1	-636961050.000	-1095610590.000
2	-636961339.094	-1095610286.096
3	-636960814.099	-1095602638.542
4	-636961245.709	-1095602384.486
5	-636961149.703	-1095595717.964
6	-636960429.028	-1095593694.362
7	-636964360.307	-1095571103.221
8	-636965997.625	-1095566688.639
9	-636967380.000	-1095566160.000

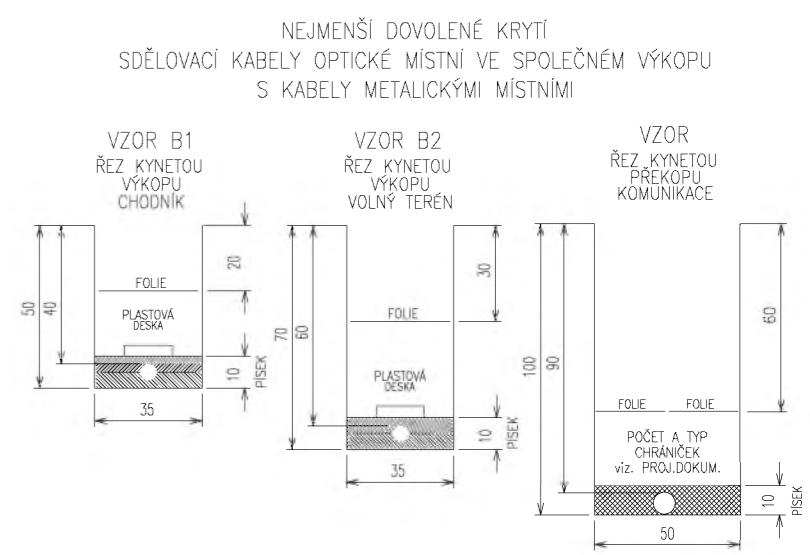

REKONSTRUKCE SILNICE JE SPOLUFINANCOVÁNA  
ZE STÁTNÍHO FONDU DOPRAVNÍ INFRASTRUKTURY

LEGENDA STÁVAJÍCÍCH INŽENÝRSKÝCH SÍTÍ:

- - - STÁVAJÍCÍ EL. NN VEDENÍ PODZEMNÍ (do 1kV) - ČEZ Distribuce a.s.
- - - STÁVAJÍCÍ EL. NN-VO VEDENÍ PODZEMNÍ (do 1kV) - Obec Kameničky
- - - KANALIZAČNÍ POTRUBÍ - Obec Kameničky
- - - KANALIZAČNÍ PŘÍPOJKA - Obec Kameničky
- - - DEŠŤOVÁ KANALIZACE (Odvodnění komunikace II/343) - SÚS PK
- - - VODOVODNÍ POTRUBÍ - Obec Kameničky
- - - VODOVODNÍ PŘÍPOJKA - Obec Kameničky
- - - PODZEMNÍ STL PLYNOVOD - GasNet s.r.o. (GridServices, s.r.o.)

LEGENDA NAVRHOVANÝCH INŽENÝRSKÝCH SÍTÍ:

- - - SO 201: OBNOVA ODVODNĚNÍ KOMUNIKACE II/343 - SÚS PK
- - - SO 331: KANALIZAČNÍ POTRUBÍ - Obec Kameničky
- - - SO 431: VEŘEJNÉ OSVĚTLENÍ - Obec Kameničky
- - - SO 432: ZAJIŠTĚNÍ KANALIZACE - EL. PŘÍPOJKA - Obec Kameničky

LEGENDA PROVIZORNÍCH TRAS INŽENÝRSKÝCH SÍTÍ:

- - - SO 331: KANALIZAČNÍ POTRUBÍ - Obec Kameničky
- - - SO 431: VEŘEJNÉ OSVĚTLENÍ - Obec Kameničky

LEGENDA INŽENÝRSKÝCH SÍTÍ Česká telekomunikační infrastruktura a.s.:

- - - NAVRŽENÁ TRASA PŘELOŽEK ZEMNÍHO VEDENÍ - 1. ETAPA
- - - NAVRŽENÁ TRASA PŘELOŽEK ZEMNÍHO VEDENÍ - 2. ETAPA
- - - STÁVAJÍCÍ TELEKOMUNIKAČNÍ SÍTĚ ZEMNÍ
- - - PŘEKLÁDANÉ, RUŠENÉ TELEKOMUNIKAČNÍ VEDENÍ ZEMNÍ
- - - NEPROVOZOVANÉ PODZEMNÍ TELEKOMUNIKAČNÍ VEDENÍ


POZNÁMKA:

PŘED ZAHÁJENÍM VÝKOPOVÝCH PRACÍ PRO POKLÁDKU SDĚLOVACÍCH KABELU JE NUTNO VYTÝČIT VEŠKERÉ PODZEMNÍ ZAŘÍZENÍ NACHÁZEJÍCÍ SE V ZÁJMĚVÉ OBLASTI POKLÁDKY TĚCHTO SDĚLOVACÍCH KABELU - SONDAMI A VYTÝČENÍM. NORMATIVNÍ ULOŽENÍ KABELU A TRUBEK HDPE V PŘEKOPECH A VÝKOPECH JE PATRNO NA TOMTO VÝKRESE.

ZAKRESLENÍ VEŠKERÝCH INŽ. SÍTÍ JE POUZE INFORMATIVNÍ. TRASA TLK. KABELU JE OKÓTOVÁNA POUZE ORIENTAČNĚ. SKUTEČNÁ TRASA BUDE STANOVĚNA V DOBĚ VÝSTAVBY NA ZÁKLADĚ PROVEDENÝCH SOND.

SOUŘADNICOVÝ SYSTÉM: S-JTSK  
VÝŠKOVÝ SYSTÉM: BpV


Hlavní projektant:	FÖRSTEROVA 175, 566 01 VYSOKÉ MÝTO EMAIL: MDS@MDSPROJEKT.CZ		
Zpracoval:	BULENA PETR		
ZODP. projektant:	ING. STANISLAV MARHOLD		<b>Ing. Stanislav Marhold</b> <b>CTI PROJEKT</b> V. Nezvala 1329, 565 01 Choceň tel: 604 234 069, e-mail: projekt@ctiprojekt.cz
Technická kontrola:	ING. STANISLAV MARHOLD		
Kraj:	PAROUBICKÝ	Okres:	CHRUJIM
		Obec:	KAMENIČKY
Investor:	SPRÁVA A ÚDRŽBA SILNIC PAROUBICKÉHO KRAJE	Stupeň:	DUSP, PDPS
AKCE:	REKONSTRUKCE MOSTU EV. Č. 343-015 KAMENIČKY, PD	Zak. č.:	1899-18-3
Objekt:	D.1.8. SO 451 - PŘELOŽKA CETIN	Arch. č.:	1899
Obsah:	SITUACE TRASY - 1. A 2. ETAPA	Datum:	12/2019
		Formát:	6A4
		Měřítko:	1:250
		Číslo soupravy:	ČÍSLO PŘÍL. VÝKRESU:
			<b>D.1.8.2.</b>

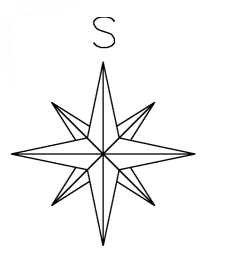

**SO451**  
**DUSP, PDPS**


# 1. ETAPA

# 2. ETAPA

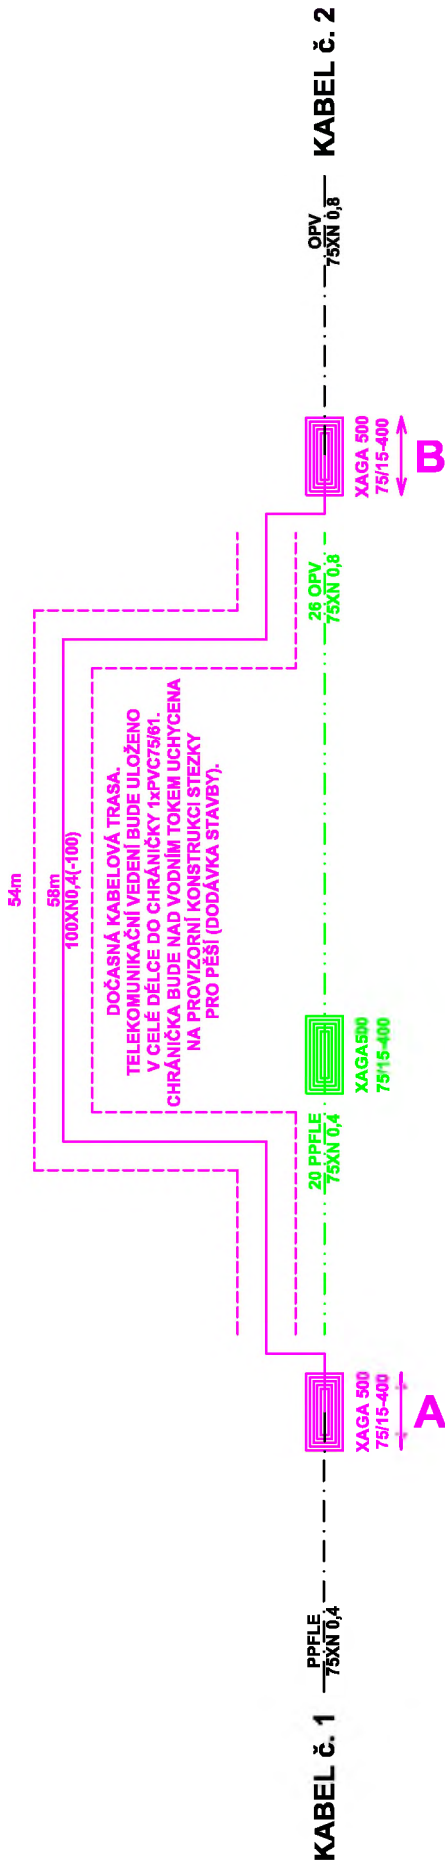

**KABEL č. 2 SMĚR**  
**D\_Nap\_SR41\_Jeníkov**  
**KAEN3**  
**1.1.1/1-100**  
 1xmDSLAM 450;  
 43xHD180 10x1s;20xSID-C pf.modul;  
 SR41 Jeníkov u čp.83 sloupek úč.  
 Jeníkov  
 Jeníkov  
**Rezerva**  
**KAEN504**  
**1.1.1/1-50**

**KABEL č. 1 SMĚR**  
**HR\_Kameničky-RSU\_DDF/MDF**  
**KAEN1HR(Kamenický)**  
**1.2.1/1-100 SMĚR KAEN3**  
**1.2.2/1-50 SMĚR KAEN504**  
 ; ; ; RSU Kameničky  
 Kameničky  
 Kameničky

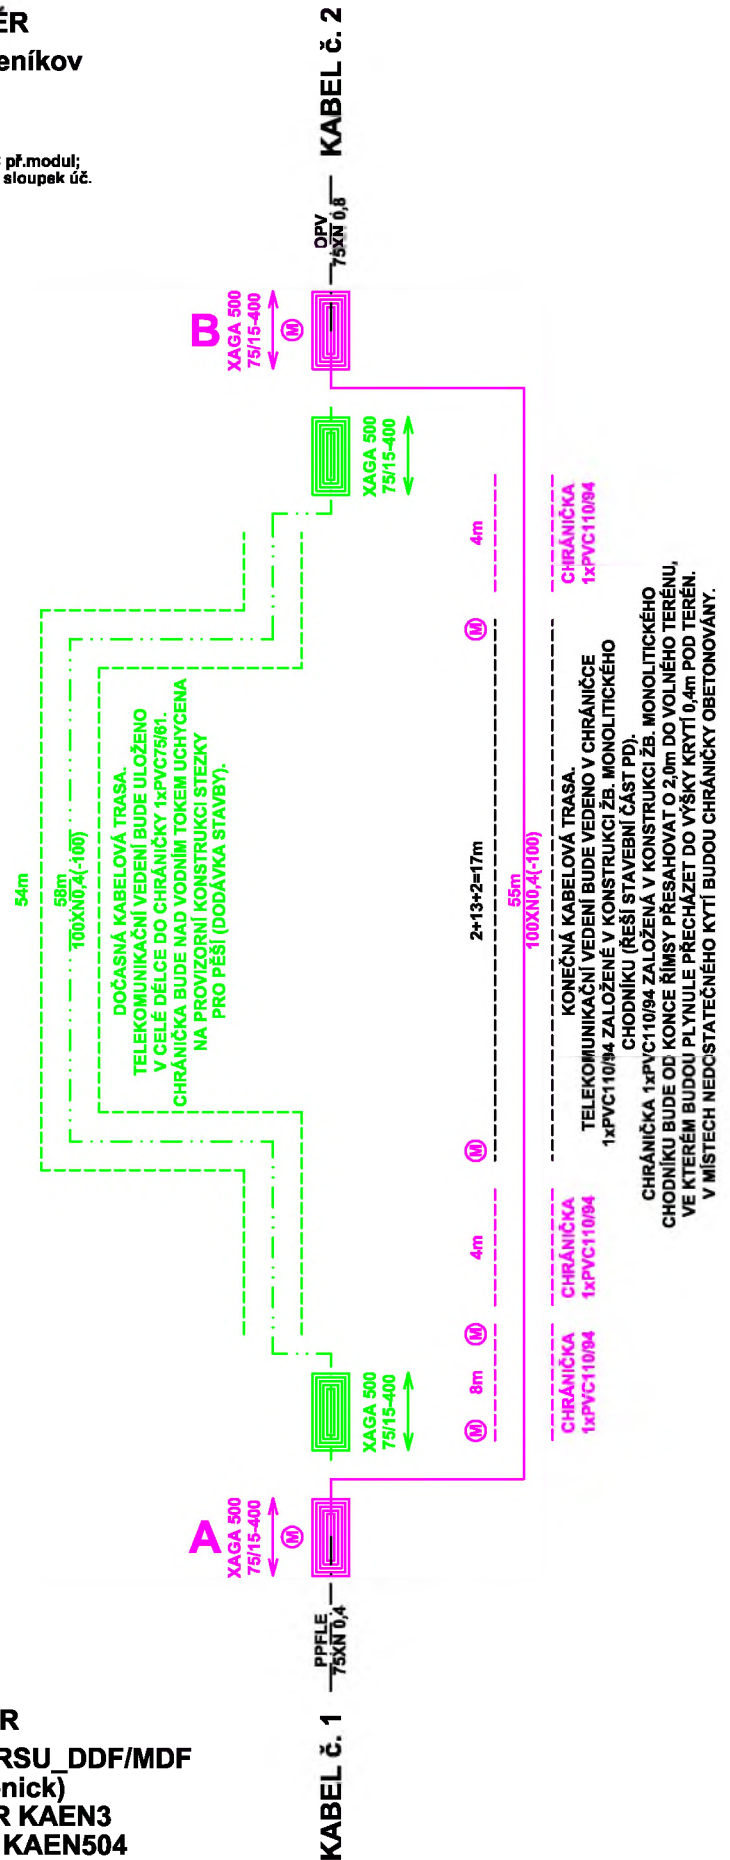











**CHRÁNIČKA**  
 1xPVC110/84

**KONEČNÁ KABELOVÁ TRASA**  
 TELEKOMUNIKAČNÍ VEDENÍ BUDE VEDENO V CHRÁNIČCE  
 1xPVC110/84 ZALOŽENÉ V KONSTRUKCI ZB. MONOLITICKÉHO  
 CHODNÍKU (ŘEŠÍ STAVEBNÍ ČÁST PD).

**CHRÁNIČKA 1xPVC110/84 ZALOŽENÁ V KONSTRUKCI ZB. MONOLITICKÉHO  
 CHODNÍKU BUDE OD KONCE ŘÍMSY PŘESAHOVAT O 2,0m DO VOLNÉHO TERÉNU,  
 VE KTERÉM BUDOU PLYNULE PŘECHÁZET DO VÝŠKY KRYTÍ 0,4m POD TERÉN.  
 V MÍSTECH NEDOCSTATEČNÉHO KYTÍ BUDOU CHRÁNIČKY OBETONOVÁNY.**
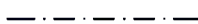
### LEGENDA SÍTÍ CETIN:

	projektovaný telekomunikační kabel
	projektovaná trubka HDPE
	přeložený telekomunikační kabel
	přeložená trubka HDPE
	překládaný telekomunikační kabel
	překládaná trubka HDPE
	stávající telekomunikační kabely
	stávající trubky HDPE
	zrušené telekomunikační kabely
	zrušené trubky HDPE


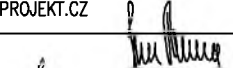
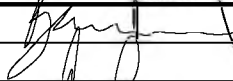
### POZNÁMKA:

Neoznačené kabely jsou typu TCEPKPFLE

# S0451 DUSP, PDPS

SOUŘADNICOVÝ SYSTÉM: S-JTSK

VÝŠKOVÝ SYSTÉM: BpV

HLAVNÍ PROJEKTANT:	FÖRSTEROVA 175, 566 01 VYSOKÉ MÝTO EMAIL: MDS@MDSPROJEKT.CZ		
	ING. JAN BURSA		
ZPRACOVAL:	BULENA PETR		<b>Ing. Stanislav Marhold</b> <b>CTI PROJEKT</b> V. Nezvala 1329, 565 01 Choceň tel: 604 234 069, e-mail: projekt@ctiprojekt.cz
ZODP. PROJEKTANT:	ING. STANISLAV MARHOLD		
TECHNICKÁ KONTROLA:	ING. STANISLAV MARHOLD		
KRAJ: PARDUBICKÝ	OKRES: CHRUDIM	OBEC: KAMENIČKY	STUPEŇ: DUSP, PDPS
INVESTOR: SPRÁVA A ÚDRŽBA SILNIC PARDUBICKÉHO KRAJE			ZAK. Č.: 1899-18-3
AKCE:	<b>REKONSTRUKCE MOSTU EV. Č. 343-015 KAMENIČKY, PD</b>		ARCH. Č.: 1899
OBJEKT: <b>D.1.8. SO 451 - PŘELOŽKA CETIN</b>			DATUM: 12/2019
OBSAH:	<b>SCHEMA ZAPOJENÍ - 1. A 2. ETAPA</b>		FORMÁT: 2A4
			MĚŘÍTKO: --
			ČÍSLO SOUPRAVY: ČÍSLO PŘÍL. VÝKRESU:
			<b>D.1.8.4.</b>





954951 S	Rýha v chodníku litý asfalt 35/50-70	4.00 m	4 492,88 Kč
952362 S	Rýha v chodníku zámková dlažba 35/50-70	7.00 m	5 918,50 Kč
954955 S	Rýha vjezd litý asfalt 35/70-90	8.00 m	12 323,28 Kč
955053 S	Vytyčení trasy v zastavěném terénu	51.00 m	711,45 Kč
951349 S	Zřízení a odstr.přech.lávky z ocel.desky	1.00 ks	155,53 Kč

## MONTÁŽ

952649 S	Měření stejnosměrné během stavby- první čtyřka	1.00 ks	199,96 Kč
952650 S	Měření stejnosměrné během stavby - další čtyřka	74.00 ks	3 406,96 Kč
952644 S	Měření střídavé během stavby - další čtyřka	73.00 ks	2 244,02 Kč
952643 S	Měření střídavé během stavby - první čtyřka	2.00 ks	215,28 Kč
955000 S	Montáž jedné čtyřky s oboustr.číslováním	150.00 ks	5 758,50 Kč
955268 S	Montáž podzemní tratě síťové metalické	2678.40 JV	2 678,40 Kč

Práce spojené se zatažením kabelu do chráničky PVC dočasné trasy - 54m

955282 S	Montáž spojky smrštitelné nad 50 čtyřek	2.00 ks	4 302,78 Kč
955266 S	Montáž trubky ochranné	4960.00 JV	4 960,00 Kč

Materiál a práce spojené s uchycením chráničky PVC75 na provizorní konstrukci 40m

954992 S	Montáž úložných kabelů do 300 XN	58.00 m	2 720,78 Kč
958593 S	Provádění PEW o vikendu	1.00 ks	14 515,37 Kč

## Limitka materiálu

Číslo SAP	Stavební činnost	Název položky	Množství	Celková cena
MATERIÁL VYŘAZENÝ				
407582 S	Souprava čistící 4413S		1.00 ks	422,08 Kč
MATERIÁL ZHOTOVITELE - Vykazovaný				
303838 S	Deska krycí plast. 150x1000 mm		7.00 ks	132,86 Kč
303795 S	Fólie výstražná 220mm PE oranžová		15.00 m	60,90 Kč
303813 S	Fólie výstražná 330mm PE oranžová		3.00 m	13,95 Kč
303777 S	Fólie výstražná 80mm PE červenobílá		22.00 m	48,40 Kč
300110 S	Kabel plastový TCEPKPFL 100x4x0,4		58.00 m	14 279,02 Kč
312425 S	Modul konektor. 9700-10P		30.00 ks	712,50 Kč
312889 S	Spojka kabelová XAGA 500 75/15- 400/FLE		2.00 ks	1 522,00 Kč
302388 S	Trubka vrapovaná 75/61 s lankem		54.00 m	1 886,76 Kč
MATERIÁL ZHOTOVITELE - Nevykazovaný				
304267 S	Páska lepící iz. 19mmx20mx0,15mm černá		1.00 ks	0,00 Kč
403175 S	Pěna montážní Soudal 300ml		1.00 ks	0,00 Kč



951549 S	Přesun lávky přechodové z ocelové desky	1.00 ks	46,54 Kč	
955552 S	Rozšíření prohloubení výk.hl.10cm,š.10cm	12.00 m	241,44 Kč	
955577 S	Rýha v chodníku 35/50-70	41.00 m	27 783,24 Kč	
955578 S	Rýha v chodníku rozšíření o10cm	12.00 m	2 325,48 Kč	
954955 S	Rýha vjezd litý asfalt 35/70-90	8.00 m	12 323,28 Kč	
955053 S	Vytyčení trasy v zastavěném terénu	47.00 m	655,65 Kč	
951349 S	Zřízení a odstr.přech.lávky z ocel.desky	1.00 ks	155,53 Kč	
<b>MONTÁŽ</b>				
955031 S	Demontáž úložných kabelů do 300 XN	58.00 m	2 312,46 Kč	
955824 S	Instal.metal. kab. do stávajících trubek	17.00 m	965,26 Kč	
952649 S	Měření stejnosměrné během stavby- první čtyřka	1.00 ks	199,96 Kč	
952650 S	Měření stejnosměrné během stavby - další čtyřka	74.00 ks	3 406,96 Kč	
952644 S	Měření střídavé během stavby - další čtyřka	73.00 ks	2 244,02 Kč	
952643 S	Měření střídavé během stavby - první čtyřka	2.00 ks	215,28 Kč	
955000 S	Montáž jedné čtyřky s oboustr.číslováním	150.00 ks	5 758,50 Kč	
955268 S	Montáž podzemní tratě síťové metalické	1339.20 JV	1 339,20 Kč	
Práce spojené s vytažením dočasných kabelů z chrániček PVC - 54m				
955282 S	Montáž spojky smrštitelné nad 50 čtyřek	2.00 ks	4 302,78 Kč	
955266 S	Montáž trubky ochranné	2480.00 JV	2 480,00 Kč	
Práce spojené s demontáží chráničky na dřevěné konstrukci - 40m				
954992 S	Montáž úložných kabelů do 300 XN	38.00 m	1 782,58 Kč	
958593 S	Provádění PEW o vikendu	1.00 ks	14 515,37 Kč	
958469 S	Uvedení stavby do provozu	5208.00 JV	5 208,00 Kč	
958555 S	Zpracování dok. skut. provedení do 50 m	1.00 ks	1 303,43 Kč	
955067 S	Zrušení spojky smrštitelné nad 50 čtyř	2.00 ks	3 011,70 Kč	
<b>GEODETIKÉ PRÁCE PŘÍPRAVA</b>				
956278	Předměření trasy do 100 m	1.00 ks	6 598,57 Kč	
<b>GEODETIKÉ PRÁCE REALIZACE</b>				
956284 S	Zaměření trasy pro stavbu do 100m	1.00 ks	6 265,31 Kč	
<b>POPLATKY</b>				
955367	Poplatky k podzemním tratím síť.metalic.	2000.00 JV	2 000,00 Kč	
Správní poplatek				
<b>Limitka materiálu</b>				
Číslo SAP	Stavební činnost	Název položky	Množství	Celková cena
<b>MATERIÁL VYŘAZENÝ</b>				
407582 S	Souprava čistící 4413S		1.00 ks	422,08 Kč
<b>MATERIÁL ZHOTOVITELE - Vykazovaný</b>				
303838 S	Deska krycí plast. 150x1000 mm		16.00 ks	303,68 Kč
303795 S	Fólie výstražná 220mm PE oranžová		34.00 m	138,04 Kč
303777 S	Fólie výstražná 80mm PE červenobílá		94.00 m	206,80 Kč
300110 S	Kabel plastový TCEPKPFL 100x4x0,4		55.00 m	13 540,45 Kč
302550 S	Mini Marker 1401 3M Ball		6.00 ks	1 452,30 Kč
312425 S	Modul konektor. 9700-10P		30.00 ks	712,50 Kč
305338 S	Poklop žlabu beton 50x17x4 cm k TK 1		4.00 ks	204,12 Kč
312889 S	Spojka kabelová XAGA 500 75/15- 400/FLE		2.00 ks	1 522,00 Kč
302423 S	Trubka vrapovaná 110/94 s lankem		16.00 m	856,32 Kč
305195 S	Žlab kabelový beton 100x17x14 cm TK 1		2.00 ks	389,90 Kč
<b>MATERIÁL ZHOTOVITELE - Nevykazovaný</b>				
304267 S	Páska lepící iz. 19mmx20mx0,15mm černá		1.00 ks	0,00 Kč
403175 S	Pěna montážní Soudal 300ml		2.00 ks	0,00 Kč



# Městský úřad Hlinsko

Poděbradovo náměstí 1, 539 23 Hlinsko

**stavební úřad – úsek silničního hospodářství**

Adresa pracoviště: Adámkova třída 554, Hlinsko

\* M U H L S K O B I P A R K Y \*

Váš dopis ze dne: 17.2.2021

Vaše značka:

Č.j.: Hl 17754/2021/SÚ

Spisová značka: S-SÚ/10441/2021/7

Spisový znak – skart. znak/lhůta: 330/A20

Opráv. úřední osoba: Ing. František Zástěra, Ing. Vladimír Zavřel

Tel.: 469 326 137

E – mail: zastera@hlinsko.cz

Počet listů/příloh: 8 str.

V Hlinsku dne: 12.4.2021

Tohoto rozhodnutí nabylo  
právní moci

dne: 26.5.2021

V Hlinsku dne: .....

*Zastera*

## ROZHODNUTÍ

### Výroková část:

Městský úřad Hlinsko, stavební úřad – úsek silničního hospodářství, jako silniční správní úřad příslušný podle § 40 odst. 4 písm. a) zákona č. 13/1997 Sb., o pozemních komunikacích, ve znění pozdějších předpisů (dále jen "zákon o pozemních komunikacích") a speciální stavební úřad příslušný podle § 16 odst. 1 a § 40 odst. 4 písm. a) zákona o pozemních komunikacích, a § 15 odst. 1 a § 169 odst. 4 zákona č. 183/2006 Sb., o územním plánování a stavebním řádu (stavební zákon), ve znění pozdějších předpisů (dále jen "stavební zákon"), ve společném územním a stavebním řízení (dále jen "společné řízení") posoudil podle § 94o stavebního zákona žádost o vydání společného povolení, kterou dne 17.2.2021 podala

**Správa a údržba silnic Pardubického kraje, IČO 00085031, Doubravice č.p. 98, 533 53 Pardubice** (dále jen "žadatel"),

a na základě tohoto posouzení:

- I. Podle § 94p odst. 1 stavebního zákona a § 13a vyhlášky č. 503/2006 Sb., o podrobnější úpravě územního rozhodování, územního opatření a stavebního řádu

### **s c h v a l u j e s t a v e b n í z á m ě r**

na stavbu: **Rekonstrukce mostu ev.č. 343 - 015 Kameničky** (dále jen "stavba")

na pozemku: st. p. 36 (zastavěná plocha a nádvoří), parc. č. 811/2 (zahrada), parc. č. 811/3 (zahrada), parc. č. 812/1 (ostatní plocha), parc. č. 823/1 (ostatní plocha), parc. č. 823/17 (ostatní plocha), parc. č. 854/1 (ostatní plocha), parc. č. 854/4 (ostatní plocha), parc. č. 854/9 (ostatní plocha), parc. č. 854/23 (ostatní plocha), parc. č. 871/3 (vodní plocha) v katastrálním území Kameničky.

### Stavba obsahuje:

Stavba řeší rekonstrukci stávajícího mostního objektu v Kameničkách přes koryto vodního toku Chrudimka, V rámci stavby je řešena problematika úpravy a obnovy komunikace II/343 na obou předmostích včetně chodníku a zpevněných ploch. Rekonstrukce vyžaduje provedení přeložek stávajících inženýrských sítí. Bude provedena demolice stávajícího mostního objektu. Nový mostní objekt ze železobetonové monolitické rámové konstrukce založený na mikropilotech je navržen s mostním otvorem podle normou požadovaných průtoků včetně bezpečnostních rezerv. Na mostě bude provedena levostranná železobetonová monolitická římsa a pravostranný monolitický bezbariérový chodník a mostní zábradlí. Most je navržen s vozovkou šířky 6,50 m s chodníkem šířky 2,00 m. Délka mostu bude 12,80 m,

Adresa:  
Městský úřad Hlinsko  
Poděbradovo náměstí 1  
539 23 Hlinsko

Kontaktní údaje:  
ID DS: k4hby3c  
Tel: 469 326 111  
E-mail: e-podatelna@hlinsko.cz  
E-mail: mesto@hlinsko.cz

Bankovní spojení:  
Komerční banka, a.s.  
19-00006235310100  
IČ: 00270059  
DIČ: CZ00270059

Spisová značka:  
S-SÚ/10441/2021/7  
Strana 1 (celkem 8)

délka přemostění 6,00 m. V rámci stavby dojde k dočasnému i trvalému záboru pozemků ze ZPF. Stavba je rozdělena na tyto stavební objekty:

- SO 001 Demolice mostu
- SO 134 Místní komunikace, chodníky
- SO 182 Dočasná dopravní opatření
- SO 201 Most ev. č. 343 - 015
- SO 331 Zajištění kanalizace
- SO 431 Veřejné osvětlení
- SO 432 Zajištění kanalizace, el. přípojka
- SO 451 Přeložka CETIN
- SO 861 Obnova oplocení (Zavřel)
- SO 862 Obnova oplocení (Musilová)

Po dobu výstavby bude zřízena provizorní lávka pro pěší.

## II. Stanovní podmínky pro umístění stavby:

1. Stavba bude umístěna v souladu s územním plánem obce Kameničky ve znění změny č. 1 vydaném formou opatření obecné povahy dne 15.2.2018, která nabyla účinnosti dne 3.3.2018.
2. Stavba bude umístěna v souladu s grafickou přílohou rozhodnutí – výkres C 03 Koordinační situace na str. 9, která obsahuje současný stav území v měřítku katastrální mapy se zakreslením stavebního pozemku, požadovaným umístěním stavby, s vyznačením vazeb a vlivů na okolí; zejména vzdáleností od hranic pozemku a sousedních staveb.
3. Stavba je umístěna i na pozemcích st. p. 36 (zastavěná plocha a nádvoří), parc. č. 811/2 (zahrada), parc. č. 811/3 (zahrada), parc. č. 812/1 (ostatní plocha), parc. č. 823/17 (ostatní plocha), parc. č. 854/9 (ostatní plocha), parc. č. 871/3 (vodní plocha) v katastrálním území Kameničky. Tyto pozemky nejsou ve vlastnictví žadatele. Vlastníci těchto pozemků se stavbou souhlasí.

## III. Stanovní podmínky pro provedení stavby:

1. Stavba bude provedena podle projektové dokumentace s názvem „**Rekonstrukce mostu ev.č. 345-015 Kameničky**“ ověřené ve společném řízení, kterou vypracovala v dubnu 2020 projektová kancelář MDS PROJEKT, Försterova 175, 566 01 Vysoké Mýto, zodpovědný projektant Ing. Jan Bursa, autorizovaný inženýr pro mosty a inženýrské konstrukce ČKAIT 0601653. Ověřená projektová dokumentace je přílohou tohoto rozhodnutí, případné změny stavby nesmí být provedeny bez předchozího povolení speciálního stavebního úřadu.
2. Stavebník oznámí stavebnímu úřadu - úseku silničního hospodářství termín zahájení stavby.
3. Stavba bude provedena v souladu příslušnými normami, technickými podmínkami a dalšími souvisejícími předpisy (ČSN 736110, ČSN 736101, ČSN 736201, ČSN 73 6005, ČSN 736056, ČSN 736201, ČSN 752130, aj. Bezbariérové prvky budou odpovídat vyhl. č. 398/2009 Sb.)
4. Při provádění prací je nutno dodržovat předpisy týkající se bezpečnosti práce a technických zařízení, zejména zákon č. 309/2006 Sb., zajištění dalších podmínek bezpečnosti a ochrany zdraví při práci a nařízení vlády č. 591/2006 Sb. Požadavky na bezpečnost práce a ochranu zdraví na staveništích.
5. Stavbu bude provádět podle § 160 stavebního zákona jako zhotovitel stavební podnikatel, který při realizaci stavby zabezpečí odborné vedení provádění stavby stavbyvedoucím. Dále zabezpečí, aby práce na stavbě, pro jejichž provádění je předepsáno zvláštní oprávnění, vykonávaly jen osoby, které jsou držiteli takového oprávnění. Zhotovitelem stavby bude odborná firma dle výsledku výběrového řízení provedeného stavebníkem. Na stavbě bude veden stavební deník.
6. Před zahájením stavby bude na viditelném místě u vstupu na staveniště umístěn štítek „Stavba povolena“, který obdrží stavebník, jakmile toto rozhodnutí nabude právní moci. Štítek musí být chráněn před povětrnostními vlivy, aby byl čitelný a ponechán na místě stavby až do doby vydání kolaudačního souhlasu.

Adresa:  
Městský úřad Hlinsko  
Poděbrádovo náměstí 1  
539 23 Hlinsko

Kontaktní údaje:  
ID DS: k4hby3i  
Tel: 469 326 111  
E-mail: podatelna@hlinsko.cz  
E-mail: mesto@hlinsko.cz

Bankovní spojení:  
Komerční banka, a.s.  
19-0000623531 0100  
IC: 00270059  
DIC: CZ00270059

Spisová značka:  
S-SÚ-10441-2021-7  
Strana 2 (celkem 8)

7. Bude zajištěn přístup k okolním nemovitostem.
8. Veškeré případné vstupy na cizí pozemky musí být včas předem projednány s jejich vlastníky.
9. V případě objevení archeologického nálezu (keramika, kosti, zdivo, jímký apod.) musí podle § 23 odst. 2 památkového zákona nálezce nebo osoba odpovědná za provádění prací tento nález oznámit Archeologickému ústavu AV ČR, v.v.i. nebo nejbližšímu muzeu (Regionální muzeum v Chrudími, Široká 86, tel. 469 620 634, fax 469 620 330, e-mail: info@muzeumcr.cz) a to nejpozději do druhého dne po nálezu nebo potom kdy se o nálezu dozvěděl. Archeologický nález i naleziště musí být podle § 23 odst. 3 památkového zákona ponechány beze změn až do prohlídky AÚ AV ČR nebo muzeem, nejméně však po dobu 5 pracovních dnů po učiněném oznámení.
10. Budou dodrženy podmínky závazného stanoviska Agentury ochrany přírody a krajiny České republiky, regionálního pracoviště SCHKO Žďárské vrchy ze dne 13.12.2019 č.j. 03279/ZV/19 :
  - Stavební práce na mostě a korytě řeky Chrudimky budou prováděny v době mimo rozmnožování ryb a mihulí (tedy v termínu červen – listopad).
  - Agentura bude přizvána k předání staveniště dodavateli stavby (nejméně 14 dní předem) z důvodu projednání podrobností provádění stavby v cenném chráněném území.
  - Agentura bude informována (nejméně 14 dní předem) o provádění prací v korytě řeky Chrudimky, aby agentura mohla předem provést průzkum lokality a případný záchranný transfer živočichů.
11. Budou dodrženy podmínky závazného stanoviska Městského úřadu Hlinsko, odboru ŽP, úseku odpadového hospodářství ze dne 9.10.2019 č.j. Hl 63322/2019/OŽP:
  - Se všemi stavebními odpady bude nakládáno v souladu se zákonem o odpadech, a v souladu s Metodickým návodem odboru odpadů pro řízení vzniku stavebních a demoličních odpadů a pro nakládání s nimi (srpen 2018).
  - Odpady budou tříděny dle druhů a kategorií (ostatní, nebezpečné) v souladu s vyhl. č. 93/2016 Sb. o Katalogu odpadů, je nutné zabránit míšení odpadů kategorie ostatní a kategorie nebezpečný.
  - Odpady budou zabezpečeny (před nežádoucím znehodnocením, odcizením, únikem) v souladu se zákonem a předávány k využití nebo odstranění (v souladu s hierarchií způsobů nakládání s odpady) pouze osobám oprávněným k jejich převzetí (dle zákona o odpadech). Dále musí původce plnit veškeré povinnosti, které mu výše uvedený zákon ukládá (§16 např. vedení evidence).
  - Jestliže bude vybouraný stavební výrobek použit opět jako stavební výrobek v místě stavby nebo na jiné stavbě k původnímu účelu, nestává se odpadem. Podmínkou je, že použité stavební výrobky jsou pro další použití bezpečné - např. nejsou znečištěny škodlivinami.
  - Odpady vznikající ze základních minerálních stavebních materiálů je vhodné, v případě, že je není možné využít jako celek k jejich původnímu účelu využívat nebo odstraňovat, až po jejich úpravě (drčení, třídění) v zařízeních k tomu určených (recyklačních linkách - mobilních zařízeních). Mobilní zařízení k úpravě demoličních odpadů, před jejich dalším využitím nebo odstraněním, musí být provozováno na základě souhlasu příslušného správního úřadu.
  - S asfaltovými směsmi bude nakládáno v souladu se zákonem o odpadech a v souladu s vyhl. č. 130/2019 Sb., o kritériích, při jejichž splnění je asfaltová směs vedlejším produktem nebo přestává být odpadem.
  - Nakládání s vytěženou zeminou musí probíhat v souladu se zákonem č. 185/2001 Sb., o odpadech v platném znění - zejména § 2 a § 3 a dále s jeho prováděcí vyhláškou č. 294/2005 Sb., - zejména § 12. Upozorňuji, že dle § 2 odst. 3) zákona o odpadech se tento zákon nevztahuje na nakládání s nekontaminovanou zeminou a jiným přírodním materiálem vytěženým během stavební činnosti, pokud je zajištěno, že materiál bude použit ve svém přirozeném stavu pro účely stavby na místě, na kterém byl vytěžen.
12. Budou dodrženy podmínky závazného stanoviska Městského úřadu Hlinsko, odboru ŽP, úseku vodního hospodářství ze dne 13.1.2020 č.j. Hl 2821/2020/OŽP:
  - Po celou dobu realizace rekonstrukce mostu budou učiněna maximální opatření k zabránění znečištění vodního toku závadnými látkami (ve smyslu § 39 vodního zákona).
  - Před zahájením prací bude vodoprávním úřadem schválen havarijný a povodňový plán.
  - Budou učiněna opatření k zamezení pádu vybouraných částí mostu do vodního toku.

Adresa:  
Městský úřad Hlinsko  
Podebradovo náměstí 1  
539 23 Hlinsko

Kontaktní údaje:  
ID DS: k4hbx3i  
Tel: 469 326 111  
I.I. podatelna: e-podatelna@hlinsko.cz  
E-mail: mesto@hlinsko.cz

Bankovní spojení:  
Komerční banka a.s.  
19-0000623531 0100  
IC: 00270059  
DIČ: CZ00270059

Spisová značka:  
S-SÚ/10441/2021/7  
Strana 3 (celkem 8)

- V případě zvýšení průtoků ve vodním toku (povodňové stavy) budou stavební práce zastaveny a provedena opatření, která vyloučí zhoršení průtoku vody stavenišťem a budou rovněž minimalizovat ohrožení zdraví a života osob, popř. zvířat.
  - Bude zachována funkčnost dešťové kanalizace v prostoru stavby.
  - Po skončení stavebních prací budou provedeny úpravy pozemků dotčených stavbou, včetně koryta vodního toku dle původních parametrů, včetně použitých materiálů.
13. Budou dodrženy všechny podmínky Policie ČR, dopravního inspektorátu Chrudim uvedené ve stanovisku k povolením stavby ze dne 3.12.2020 č.j.KRPE-83609-1/ČJ-2020-170306. Stanovisko je nedílnou součástí dokladové části schválené projektové dokumentace.
14. Budou dodrženy podmínky Povodí Labe, s.p. uvedené ve stanovisku k povolením stavby ze dne 1.11.2019 č.j. PLa/2019/040125 :
- Stavbou nesmí dojít ke znečištění vodního toku a poškození jeho koryta. Stavební materiál nesmí být skladován v korytu vodního toku a veškerý demoliční materiál musí být neprodleně z koryta vodního toku odstraněn.
  - Bude vypracován havarijný plán a před jeho schválením bude předložen Ing. Petře Štulcové, tel.:495088708 pro vydání odborného stanoviska.
  - Bude vypracován povodňový plán a před jeho schválením bude předložen Ing. Pavlu Jansovi, tel.:495088708 pro vydání odborného stanoviska.
  - Navržená úprava toku bude plynule navazovat na stávající koryto toku a bude respektovat stávající podélný sklon. Kamenná dlažba bude provedena podle TNV 752103 „Úpravy řek“. Úpravy koryta musí být odsouhlaseny Povodím Labe – provozní středisko Pardubice.
  - Přeložky sítí v prostoru stavby nesmí zasahovat do průtočného profilu Q 100 + 50 cm, nebo musí být umístěny pod koryto vodního toku s hloubkou krytí 150 cm.
  - Zahájení a ukončení prací bude předem oznámeno na Povodí Labe na tel.: 466868245. Zástupce provozního střediska Pardubice p. J. Škarka tel. 602122406 bude přizván na předání staveniště zhotoviteli, na kontrolní dny v průběhu realizace a po dokončení stavby k převzetí stavbou dotčeného pozemku koryta vodního toku.
15. Budou dodrženy podmínky Správy a údržby. Silnic Pardubického kraje, oddělení majetkové správy Chrudim uvedené ve stanovisku k povolení stavby ze dne 1.12.2019 zn. SÚSPK/10148/2019. Stanovisko je nedílnou součástí dokladové části schválené projektové dokumentace.
16. Zhotovitel stavby uvědomí nejméně 15 dnů předem správce sítí o zahájení zemních a stavebních prací dotýkajících se těchto zařízení. Před zahájením stavebních prací bude provedeno na základě objednávky vytýčení jednotlivých inženýrských sítí příslušným správcem sítě. Pracovníci, kteří budou provádět stavební práce, musí být prokazatelně seznámeni s polohou veškerých inženýrských sítí a zařízení, včetně možné odchylky od výkresové dokumentace.
17. Stavba bude v plném rozsahu respektovat stávající inženýrské sítě a zařízení ve správě ČEZ Distribuce a.s., GasNet, s.r.o., CETIN a.s., Obce Kameničky včetně jejich ochranných pásem. Tato zařízení v prostoru stavby musí být před zahájením prací zajištěna tak, aby nedošlo k jejich poškození během provádění stavby a byla dodržena ČSN 73 6005 – Prostorová úprava vedení technického vybavení. Způsob ochrany, podmínky střetu s podzemním zařízením budou zajištěny dle podmínek správců jednotlivých sítí., které jsou nedílnou součástí projektové dokumentace v její dokladové části.
18. Budou dodrženy všechny podmínky ČEZ Distribuce a.s. uvedené ve sdělení k existenci sítí ze dne 22.1.2020 zn. 0101243869 a vyjádření ke stavbě ze dne 12.11.2020 zn. 1111456337. Případné poškození sítí nahláste na poruchovou linku tel.: 840850860. Sdělení a vyjádření je nedílnou součástí dokladové části schválené projektové dokumentace.
19. Budou dodrženy všechny podmínky GasNet s.r.o., zastoupené GridServices, s.r.o. uvedené v souhlasu s povolením stavby ze dne 12.11.2019 zn. 5002028152. Souhlas je nedílnou součástí dokladové části schválené projektové dokumentace.
20. Budou dodrženy všechny podmínky CETIN a.s. uvedené v souhlasu s povolením stavby ze dne 30.10.2019 č.j. 792665/19. Vytýčení sítí bude objednáno u některé z firem uvedených v příloze souhlasu. Souhlas je nedílnou součástí dokladové části schválené projektové dokumentace.
21. Budou dodrženy podmínky Obce Kameničky uvedené ve vyjádření k projektové dokumentaci ze dne 25.10.2019 č.j. KAM – 150/2019:

Adresa:  
Městský úřad Hlinsko  
Poděbradovo náměstí I  
539 23 Hlinsko

Kontaktní údaje:  
ID DS: k4hb3r  
Tel: 469 326 111  
E-mail: podatelna@hlinsko.cz  
E-mail: mesto@hlinsko.cz

Bankovní spojení:  
Komerční banka a.s.  
19-0000623531 0100  
IC: 00270059  
DIO: CZ00270059

Spisová značka:  
S-SÚ 10411 2021  
Strana 4 (celkem 8)

- Po celou dobu výstavby bude zachováno zásobování pitnou vodou a odvádění odpadních vod pro obyvatele obce.
  - Po celou dobu výstavby bude umožněn přístup k dotčeným nemovitostem, případné znemožnění přístupu bude možné jen ve výjimečných případech a po dobu nezbytně nutnou.
  - Budou zachovány připojení a stávající sjezdy k nemovitostem.
22. Odkryté inženýrské sítě a zařízení musí být řádně zabezpečeny proti možnému poškození. Poškození jakýchkoli inženýrských sítí a zařízení musí být neprodleně ohlášeno příslušnému správci.
23. Před záhozem obnažených inženýrských sítí a zařízení musí být příslušný správce vyzván ke kontrole, zda nedošlo k poškození, zda byly dodrženy podmínky zabezpečení, ochrany a uložení zařízení s ohledem na prováděnou stavbu. O provedené kontrole bude sepsán protokol a ten stavebník předloží k závěrečné kontrolní prohlídce stavby.
24. Pokud dojde při úpravě povrchu terénu v ochranném pásmu vedení inženýrských sítí k výškové změně nivelety terénu, v níž jsou uloženy inženýrské sítě, musí být dodrženo stávající krytí sítí a norma ČSN 736005, nebude-li dodržena, je nutné toto projednat se správcem sítí, případně je nutné podat žádost o přeložku inženýrských sítí a provést přeložku dotčených inženýrských sítí.
25. Společné povolení platí 2 roky od nabytí právní moci tohoto rozhodnutí. Dokončenou stavbu lze trvale užívat pouze na základě kolaudačního souhlasu podle § 122 odst. 1 zákona č. 183/2006 Sb. - stavební zákon.
26. Stavebník v dostatečném předstihu před dokončením stavby požádá o stanovení místní úpravy provozu na stavbu dotčených komunikací.
27. Stavebník v dostatečném předstihu před dokončením stavby požádá o vydání kolaudačního souhlasu, k závěrečné kontrolní prohlídce stavby stavebník mimo jiné doloží zápis o předání a převzetí stavby, dokumentaci skutečného provedení stavby, zprávu o průběhu výstavby a vyhodnocení kvality stavby s doklady o provedených zkouškách a měřeních, geodetické zaměření skutečného provedení stavby v S-JTSK v digitální podobě, geometrický plán pro rozdělení pozemku z důvodu trvalého odnětí půdy ze ZPF a majetkového vypořádání, čestné prohlášení zhotovitele o způsobu nakládání s odpady.

**Účastníci řízení, na něž se vztahuje rozhodnutí správního orgánu:**

Správa a údržba silnic Pardubického kraje, Doubravice č.p. 98, 533 53 Pardubice 19

**Účastníci řízení - další dotčené osoby:**

Obec Kameničky, Zdeněk Drahoš, Ivana Drahošová, Zdeněk Drahoš, Tereza Drahošová, Jiří Zavřel, Marie Musilová, MUDr. Vlasta Moučková, Martin Pilný, Martin Socha, Leona Sochová, Povodí Labe, státní podnik, CETIN a.s., ČEZ Distribuce, a. s., GasNet Služby, s.r.o.

**Odůvodnění:**

Dne 17.2.2021 podal žadatel žádost o vydání společného povolení na stavbu Rekonstrukce mostu ev.č. 343 - 015 Kameničky . Uvedeným dnem bylo zahájeno společné řízení.

Speciální stavební úřad oznámil dne 19.2.2021 pod č.j. Hl 10660/2021/SÚ zahájení společného řízení známým účastníkům řízení a dotčeným orgánům a upustil od ohledání na místě a od ústního jednání, protože poměry v území jsou mu dobře známy a žádost poskytuje dostatečný podklad pro posouzení záměru. Zároveň stanovil, že ve lhůtě do **15.3.2021** mohou účastníci řízení uplatnit svoje námítky a dotčené orgány svá závazná stanoviska a s odkazem na § 36 odst. 3 zákona č. 500/2004 Sb., správní řád stanovil účastníkům lhůtu na vyjádření k podkladům rozhodnutí do **22.3.2021**.

Speciální stavební úřad přezkoumal předloženou žádost, projednal ji s účastníky řízení a dotčenými orgány a zjistil, že jejím uskutečněním nebo užíváním nejsou ohroženy zájmy chráněné stavebním zákonem, předpisy vydanými k jeho provedení a zvláštními předpisy. Umístění stavby je v souladu se schválenou územně plánovací dokumentací a vyhovuje obecným požadavkům na využívání území. Projektová dokumentace stavby splňuje obecné požadavky na výstavbu. Speciální stavební úřad v průběhu řízení neshledal důvody, které by bránily povolení záměru.

Adresa:  
Městský úřad Hlinsko  
Poděbradovo náměstí 1  
539 23 Hlinsko

Kontaktní údaje:  
ID DS: k4hbc3i  
Tel: 469 326 111  
E-mail: podatelna; e-podatelna@hlinsko.cz  
F-mail: mesto@hlinsko.cz

Bankovní spojení:  
Komerční banka, a.s.  
19-0000623531 0100  
IC: 00270059  
DIC: CZ00270059

Spisová značka:  
S-SÚ/10441/2021/7  
Strana 5 (celkem 8)



**Stanoviska sdělili:**

- Městský úřad Hlinsko, stavební úřad, úsek územního plánování a GIS – závazné stanovisko ze dne 26.3.2020 č.j. HI 19789/2020/SÚ.
- Městský úřad Hlinsko, odbor ŽP, souhrnné vyjádření ze dne 7.10.2019 č.j. HI 62828/2019/OŽP.
- Městský úřad Hlinsko, odbor ŽP, úsek odpadového hospodářství – závazné stanovisko ze dne 9.10.2019 č.j. HI 63322/2019/OŽP.
- Městský úřad Hlinsko, odbor ŽP, vodoprávní úřad – závazné stanovisko ze dne 13.1.2020 č.j. HI 2821/2020/OŽP a č.j. HI 3708/2020/OŽP.
- Městský úřad Hlinsko, odbor ŽP, úsek ochrany ZPF – vyjádření ze dne 17.12.2019 č.j. HI 58122/2020/OŽP.
- Agentura ochrany přírody a krajiny, SCHKO Žďárské vrchy – závazné stanovisko ze dne 13.12.2019 č.j. 03279/ZV/19.
- Krajský úřad Pardubického kraje, oddělení dopravní obslužnosti – vyjádření k PD ze dne 11.9.2019 č.j. KrÚ 66460/2019.
- Policie ČR, dopravní inspektorát Chrudim – stanovisko k PD ze dne 3.12.2020 č.j. KRPE-83609-1/ČJ-2020-170306.
- Povodí Labe s.p. – stanovisko ze dne 1.11.2019 č.j. PLa/2019/040125
- Správa a údržba silnic Pardubického kraje – vyjádření k PD ze dne 1.12.2019 zn. SUSPK/10148/2019.
- Hasičský záchranný sbor Pardubického kraje – závazné stanovisko ze dne 12.9.2019 č.j. HSPA-4-344/2019.
- Sekce nakládání s majetkem Ministerstva obrany – závazné stanovisko ze dne 18.10.2019 Sp. zn. 81432/2019-1150-OÚZ-PCE.
- Obec Kameničky – vyjádření k existenci sítí ze dne 22.11.2018 a vyjádření k PD ze dne 25.10.2019 č.j. KAM – 150/2019.
- ČEZ Distribuce, a.s. – vyjádření k existenci sítí ze dne 22.1.2020 zn. 0101243869 a souhlas se stavbou ze dne 12.11.2020 zn. 1111443107.
- GasNet s.r.o. - vyjádření k existenci sítí ze dne 16.2.2021 zn. 5002314556
- GridServices s.r.o. – souhlas s povolením stavby ze dne 12.11.2019 zn. 5002028152.
- CETIN a.s. – vyjádření k existenci sítí ze dne 30.10.2019 č.j. 792665/19.

Speciální stavební úřad zajistil vzájemný soulad předložených stanovisek dotčených orgánů vyžadovaných zvláštními předpisy a zahrnul je do podmínek rozhodnutí.

Speciální stavební úřad rozhodl, jak je uvedeno ve výroku rozhodnutí, za použití ustanovení právních předpisů ve výroku uvedených.

**Vypořádání s návrhy a námitkami účastníků:**

- Účastníci neuplatnili návrhy a námitky.

**Vypořádání s vyjádřeními účastníků k podkladům rozhodnutí:**

- Účastníci se k podkladům rozhodnutí nevyjádřili.

**Poučení účastníků:**

Proti tomuto rozhodnutí se lze odvolat do 15 dnů ode dne jeho oznámení ke Krajskému úřadu Pardubického kraje, odboru dopravy a silničního hospodářství, podáním u zdejšího správního orgánu.

Odvolání se podává s potřebným počtem stejnopisů tak, aby jeden stejnopis zůstal správnímu orgánu a aby každý účastník dostal jeden stejnopis. Nepodá-li účastník potřebný počet stejnopisů, vyhotoví je správní orgán na náklady účastníka. Odvoláním lze napadnout výrokovou část rozhodnutí, jednotlivý výrok nebo jeho vedlejší ustanovení. Odvolání jen proti odůvodnění rozhodnutí je nepřipustné.

Speciální stavební úřad po dni nabytí právní moci výroku o umístění stavby doručí žadateli stejnopis písemného vyhotovení společného povolení opatřený doložkou právní moci spolu s ověřenou grafickou


Adresa:  
Městský úřad Hlinsko  
Poděbrádovo náměstí 1  
539 23 Hlinsko

Kontaktní údaje:  
ID DS: kJhby3r  
Tel: 469 326 111  
E.L. podatelna: e-podatelna@hlinsko.cz  
E-mail: mesto@hlinsko.cz

Bankovní spojení:  
Komerční banka, a.s.  
19-0000623531-0100  
IC: 00270059  
DIO: CZ00270059

Spisová značka:  
S-SÚ 10441/2021  
Strana 6 (celkem 8)



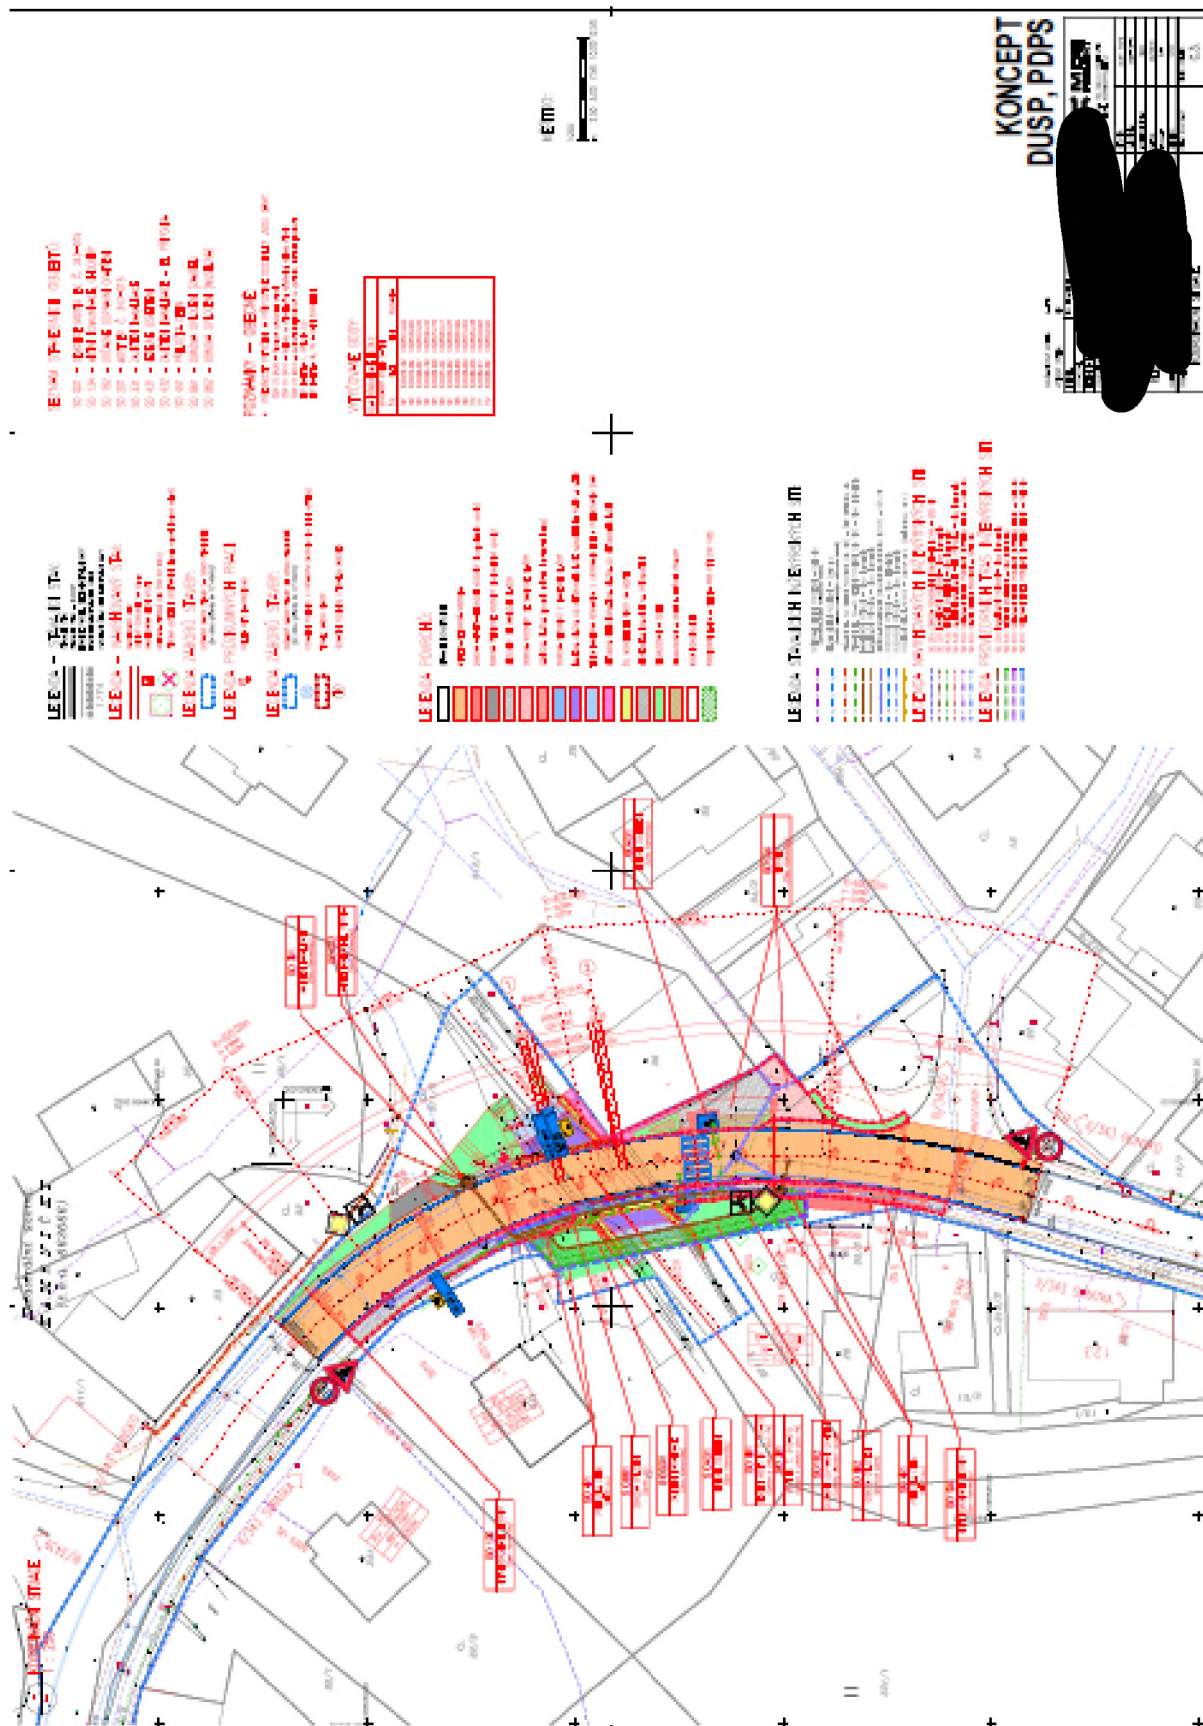

**Adresa:**  
 Městský úřad Hlinsko  
 Poděbradovo náměstí 1  
 539 23 Hlinsko

**Kontaktní údaje:**  
 ID DS: k4hby3r  
 Tel: 469 326 111  
 El. podatelna: e-podatelna@hlinsko.cz  
 E-mail: mesto@hlinsko.cz

**Bankovní spojení:**  
 Komerční banka, a.s.  
 19-0000623531/0100  
 IČ: 00270059  
 DIČ: CZ00270059

Spisová značka:  
 S-SÚ/10441/2021/7  
 Strana 8 (celkem 8)

# STAVBA POVOLENA

Stavba: **Rekonstrukce mostu ev.č. 343 - 015 Kameničky**

Stavebník: **Správa a údržba silnic Pardubického kraje**

Stavební podnikatel: **Dle výběrového řízení**

Stavbu povolil: **Městský úřad Hlinsko, stavební úřad**

Stavební povolení: **č.j.17754/2021/SÚ, nabylo právní moci dne 26.5.2021**

Termín dokončení: **26.5.2023**





# Městský úřad Hlinsko

Poděbradovo náměstí 1, 539 23 Hlinsko

**stavební úřad – úsek silničního hospodářství**

Adresa pracoviště: Adámkova třída 554, Hlinsko

Váš dopis ze dne: 17.2.2021

Vaše značka:

Č.j.: HI 30599/2021/SÚ

Spisový znak – skart. znak/lhůta: 330/A20

Opráv. úřední osoba: Ing. František Zástěra, Ing. Vladimír Zavřel

Tel.: 469 326 137

Počet listů/příloh: 1 str.


V Hlinsku dne: 1.6.2021

## SDĚLENÍ

Městský úřad Hlinsko, stavební úřad, jako příslušný správní orgán Vám sděluje, že rozhodnutí č.j. HI 17754/2021/SÚ ze dne 12.4.2021, na stavbu Rekonstrukce mostu ev.č. 343 - 015 Kameničky

**nabylo právní moci**

ve smyslu ustanovení § 73 odst. 1 zákona č. 500/2004 Sb., správní řád, ve znění pozdějších předpisů dne **26.5.2021** a je vykonatelné.

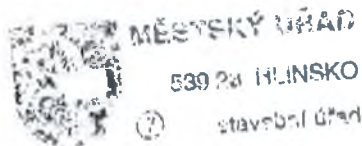

"otisk úředního razítka"

[Redacted signature]  
Ing. Vladimír Zavřel  
vedoucí stavebního úřadu

### Obdrží:

účastníci (dodejky)

Správa a údržba silnic Pardubického kraje, IDDS: ffhk8fq

Adresa:  
Městský úřad Hlinsko  
Poděbradovo náměstí 1  
539 23 Hlinsko

Kontaktní údaje:  
ID DS: k4hby3r  
Tel: 469 326 111  
El. podatelna: e-podatelna@hlinsko.cz  
E-mail: mesto@hlinsko.cz

Bankovní spojení:  
Komerční banka, a.s.  
19-0000623531/0100  
IČ: 00270059  
DIČ: CZ00270059

Spisová značka:  
S-SÚ/10441/2021/7  
Strana 1 (celkem 1)

## POVĚŘENÍ

Obchodní korporace **CETIN a.s.**, se sídlem Českomoravská 2510/19, Libeň, 190 00 Praha 9, IČ 04084063, zapsaná v obchodním rejstříku vedeném Městským soudem v Praze, spisová značka B 20623 („**Společnost**“), zastoupená níže podepsanými členy představenstva, tímto pověřuje zaměstnance pana

**Ing. Jaroslava Nohavu**  
manažer

os. č. 3208, nar. dne 28.7.1969, bytem M. Horákové 12, České Budějovice, PSČ 370 05  
(„**Zaměstnanec**“)

**adresa pro doručování:** CETIN a.s., se sídlem Českomoravská 2510/19,  
Libeň, 190 00 Praha 9, ID datové schránky: qa7425t

k tomu, aby za Společnost:

- činil jednání týkající se zřizování a provozování veřejné komunikační sítě ve smyslu zákona č. 127/2005 Sb., o elektronických komunikacích a o změně některých souvisejících zákonů, jednal s příslušnými orgány státní správy a samosprávy, s orgány činnými v trestním řízení, s pojišťovnami a likvidátory škod, stavebními úřady a s vlastníky nemovitostí dotčených výstavbou a provozem veřejné telekomunikační sítě, případně majetkovými správci či uživateli těchto nemovitostí, zastupoval Společnost v souvisejících správních řízeních,
- uzavíral smlouvy o budoucích smlouvách o zřízení věcného břemene dle ustanovení § 1785 a násl. občanského zákoníku a smlouvy o zřízení (nebo zániku) práv odpovídajících věcnému břemenu dle ustanovení § 1257 a násl. občanského zákoníku v návaznosti na ustanovení § 104 odst. 3 zákona č. 127/2005 Sb.,
- podepisoval a podával návrhy na vklad (nebo výmaz) práv odpovídajících věcným břemenům do katastru nemovitostí dle § 6 a násl. zákona č. 256/2013 Sb., o katastru nemovitostí (katastrální zákon) a následně Společnost zastupoval v řízení o povolení vkladu (nebo výmazu) práv odpovídajících věcným břemenům do katastru nemovitostí,
- podepisoval a podával návrhy na zahájení řízení o omezení vlastnického práva k pozemkům a stavbám zřízením věcného břemene rozhodnutím stavebního úřadu ve smyslu § 104 odst. 4 zákona č. 127/2005 Sb., a § 18 a násl. zákona č. 184/2006 Sb., zákon o vyvlastnění a následně Společnost v těchto řízeních a zřízení věcného břemene zastupoval,
- uzavíral smlouvy o umístění zařízení veřejné komunikační sítě, smlouvy nájemní a podnájemní k cizím nemovitostem pro účely výstavby, umístění a provozu veřejné komunikační sítě,
- uzavíral smlouvy o nájmu prostor za účelem umístění komunikačního vedení a zařízení ve vlastnictví Společnosti, např. rozvaděč typu ÚR+SR a kabelové lávky nebo žlaby,
- projednával smlouvy o pronájmu komunikačních vedení v prostorách a majetku jiných subjektů,
- projednával smlouvy o využití podpěr ve vlastnictví třetích osob pro nadzemní komunikační síť Společnosti,

- zastupoval Společnost ve správních řízeních, včetně veškerých rozhodnutích ve věci odvolacího řízení, souvisejících se zajišťováním sítí, poskytováním služeb a provozováním přístrojů elektronických komunikací,
- jednal a uzavíral smlouvy o nájmu nebo nákupu sítí elektronických komunikací od jiných osob,
- uzavíral nájemní nebo podnájemní smlouvy na užívání anténních stožárů nebo nosičů (konstrukci) veřejné komunikační sítě náležející Společnosti za účelem umístění technologických prvků třetí osoby bez možnosti přístupu k síti nebo službám elektronických komunikací Společnosti,

a to vše včetně jednání, která mají za následek změnu nebo zrušení shora uvedených právních vztahů.

Zaměstnanec je ve výše uvedených záležitostech oprávněn Společnost zavazovat. Maximální hodnota závazku, který může Zaměstnanec za Společnost převzít, činí v každém případě částku **200.000,- Kč** (slovy: dvě stě tisíc korun českých).

Dále je oprávněn jednat a uzavírat smlouvy o realizaci, jejich předmětem je provedení překládky veřejné komunikační sítě Společnosti pro stavebníka ve smyslu ustanovení § 104 odst. 17 zák. č. 127/2005. Maximální hodnota závazku, který může Zaměstnanec za Společnost převzít, činí v každém případě částku **500.000,- Kč** (slovy: pět set tisíc korun českých). Zároveň je oprávněn projednávat jiné smlouvy, jejichž předmětem je zajištění zákonných předpokladů pro provedení Překládky a dále zajištění práv a zájmů Společnosti, jako vlastníka překládané veřejné komunikační sítě, v souvislosti s provedením Překládky pro stavebníka třetí osobou, které nejsou uvedeny výše.

Finanční limit se posuzuje dle následujících kritérií:

- a) dle konkrétní částky uvedené ve smlouvě, kterou má dle smlouvy jednorázově uhradit Společnost nebo
- b) dle souhrnné částky, kterou se Společnost zavazuje hradit po dobu, po kterou má smlouva trvat nebo po níž smlouvu nelze vypovědět anebo
- c) dle nejvyšší částky připadající na období jakéhokoli 1 roku v průběhu předpokládané platnosti smlouvy.

V případě možnosti rozdílných výkladů se smlouva vždy posuzuje podle výkladu, jehož výsledkem je vyšší částka. V případě změny výše uvedených právních vztahů se splnění výše uvedeného finančního limitu určuje dle peněžitě částky odpovídající závazku přijatému Společností či novým způsobem upravenému v dohodě o změně smlouvy (dodatku) za dobu trvání závazku počínaje účinností dodatku. Pro účely zrušení výše uvedených právních vztahů se splnění výše uvedeného finančního limitu určuje dle peněžitě částky odpovídající zrušenému závazku.

Zaměstnanec je dále oprávněn v souvislosti s výše uvedeným nahlížet do veškerých souvisejících spisů a dokumentace v držení jak orgánů veřejné moci, tak i soukromých osob, a pořizovat z takových spisů a dokumentace výpisy a opisy, jakož i činit další úkony, včetně přijímání písemností, nezbytné k zabezpečení práv a povinností Společnosti a to na území České republiky.

Toto pověření je platné do 10.6.2023. Jeho platnost rovněž končí ukončením pracovního poměru.

V Praze dne uvedeného na obrazu elektronického podpisu níže.

CETIN a.s.

Představenstvo

\*\*\*

*Toto pověření je elektronicky podepsáno, obraz elektronického podpisu naleznete níže, metadata užitých certifikátů jsou obsažena ve vlastnostech dokumentu.*

\*\*\*



## Výpis

z obchodního rejstříku, vedeného  
Krajským soudem v Hradci Králové  
oddíl Pr, vložka 162

---

**Datum vzniku a zápisu:**

28. srpna 2002

---

**Spisová značka:**

Pr 162 vedená u Krajského soudu v Hradci Králové

---

**Název:**

Správa a údržba silnic Pardubického kraje

---

**Sídlo:**

Doubravice 98, 533 53 Pardubice

---

**Identifikační číslo:**

000 85 031

---

**Právní forma:**

Příspěvková organizace

---

**Předmět činnosti:**

výkon zřizovací listinou vymezených vlastnických práv kraje k silnicím II. a III. třídy včetně jejich součástí a příslušenství v rámci územní působnosti Pardubického kraje, správa a údržba silnic II. a III. třídy, jejich součástí a příslušenství v rámci působnosti organizace, opravy, údržba a majetková správa silnic ve vlastnictví České republiky na území Pardubického kraje, u nichž je tato činnost převedena a vymezena smlouvou uzavřenou ve smyslu ust. § 9 odst. 2 zákona č. 13/1997 Sb.

---

**Doplňková činnost:**

- koupě zboží za účelem jeho dalšího prodeje a jeho prodej,
- provádění staveb včetně jejich změn a udržovacích prací na nich a jejich odstraňování
- silniční doprava nákladní,
- inženýrská činnost v investiční výstavbě,
- ubytovací činnost.

---

**Statutární orgán:****Ředitel:**

Ing. MIROSLAV NĚMEC, dat. nar. 14. listopadu 1953  
č.p. 139, 538 21 Orel

---

**Způsob jednání:**

Způsob jednání statutárního orgánu:  
Ředitel jedná ve všech věcech týkajících se organizace

**Tento výpis je neprodejný a byl pořízen na Internetu (<http://www.justice.cz>).**

Dne: 15.12.2022 09:52

Údaje platné ke dni 15.12.2022 03:50