


p.č. 648/9 a 648/10, k.ú. Předklášteří

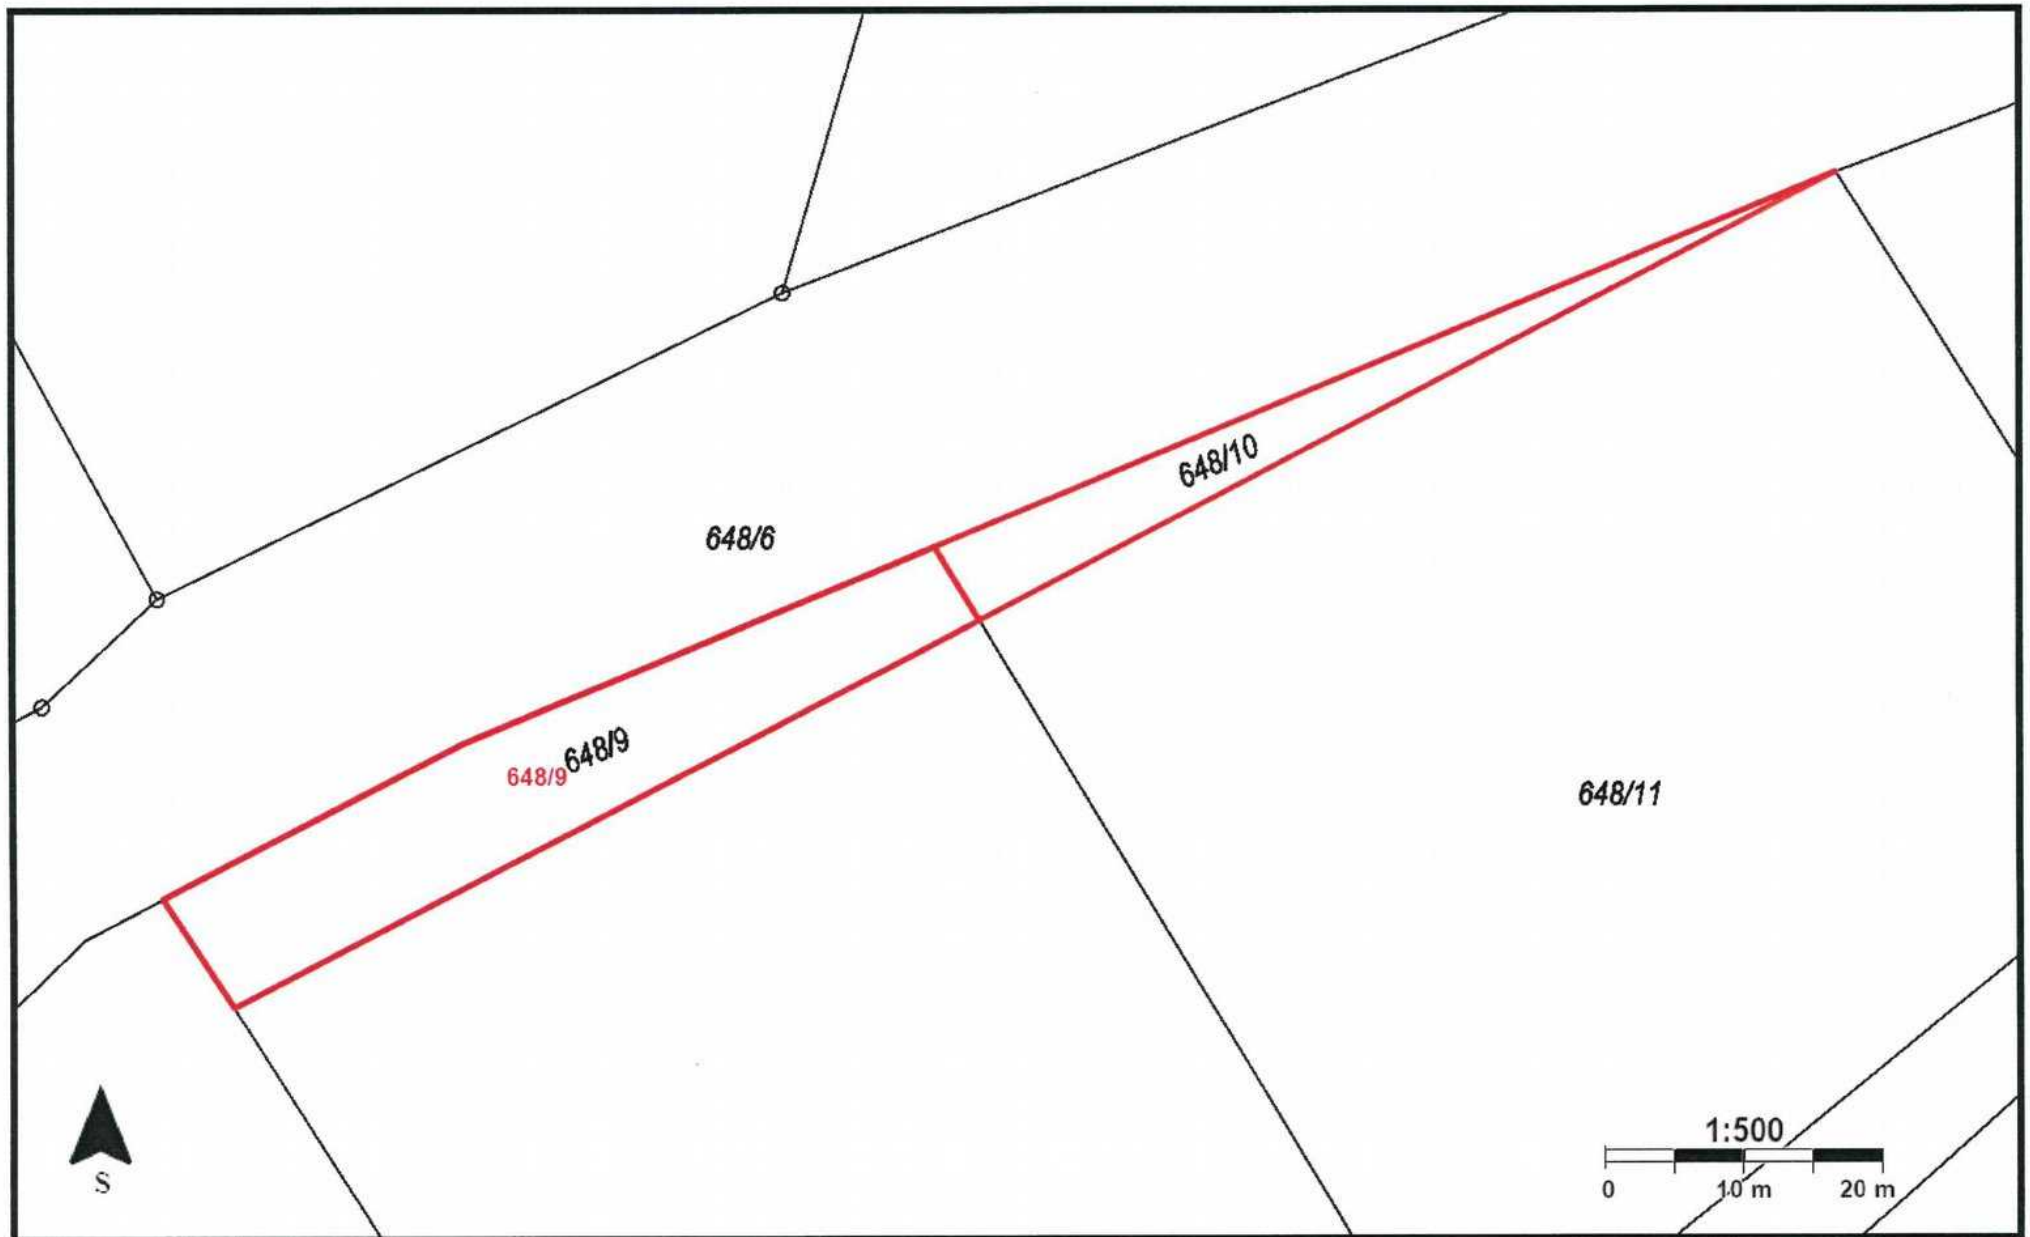

PHLOHA č. 1