

DODATEK Č. 4 KE SMLouvĚ O DíLO ZE DNE 18.01.2022

uzavřený podle § 2586 a násl. zákona č. 89/2012 sb., občanský zákoník, ve znění pozdějších předpisů

I. Smluvní strany

1. Statutární město Ostrava

IČ: 008 45 451

DIČ: CZ00845451 (plátce DPH)

Prokešovo náměstí 1803/8, 729 30 Ostrava – Moravská Ostrava

Příjemce (zasílací adresa):

městský obvod Vítkovice

IČ: 008 45 451

DIČ: CZ00845451 (plátce DPH)

Mírové náměstí 516/1, 703 79 Ostrava - Vítkovice

Zastoupen:

████████████████████ starostou městského obvodu

IČ: 00845451

DIČ: CZ00845451

Bankovní spojení: Česká spořitelna a.s.,

Číslo účtu: ██████████

Osoba oprávněná jednat ve věcech realizace stavby:

██████████ ved. odboru KSaHS, ██████████

(dále jen „objednatel“)

2. PSG Construction a.s.

Se sídlem: Napajedelská 1552, 765 02 Otrokovice

Zastoupena: Peterem Surovičem, předsedou představenstva

IČ: 05042020

DIČ: CZ05042020

Bankovní spojení: ČSOB a.s.

Číslo účtu: ██████████

Zapsána v obchodním rejstříku vedeném Krajským soudem v Brně, oddíl B, vložka 7535.

Osoba oprávněná jednat ve věcech technických a realizace stavby:

██████████ ředitel závodu Ostrava, ██████████

(dále jen „zhotovitel“)

II. Preambule

1. Shora uvedení účastníci uzavřeli dne 18.01.2022 Smlouvu o dílo na stavbu „Novostavba smuteční síně a výstavba zázemí v Ostravě – Vítkovicích“ (dále jen „Smlouva“).
2. Tento Dodatek je uzavírán v důsledku vzniku potřeby realizovat dodatečné stavební práce, které přesahují rámec rozsahu provedení předmětu díla sjednaného při uzavření Smlouvy, které v době uzavření Smlouvy nebyly obsaženy v podkladech pro zhotovení díla, ani z nich nevyplývaly a jejich potřebu nemohl zhotovitel zjistit ani při vynaložení odborné péče při prověřování vhodnosti

těchto podkladů a při tvorbě nabídkové ceny, a které jsou současně nezbytné pro provedení původních stavebních prací a pro dokončení předmětu díla.

- Ke Smlouvě uzavírají smluvní strany níže uvedeného dne, měsíce a roku postupem předvídaným v ustanovení čl. XVI odst. 1. Smlouvy tento dodatek č. 4 („Dodatek“). Smluvní strany tímto Dodatkem provádějí změnu Smlouvy dle ust. § 222 odst. 4 zákona č. 134/2016 Sb., o zadávání veřejných zakázek, v účinném znění (dále jen „ZZVZ“). Tento Dodatek nezakládá podstatnou změnu závazku ze Smlouvy.

III. Předmět Dodatku

- Smluvní strany se dohodly na změně rozsahu předmětu díla, tj. na změně článku III. Smlouvy. Změna předmět díla spočívá v rozšíření předmětu díla (tj. vícepracích), a to:

-ZL 22-27

Předmětné vícepráce jsou specifikovány ve změnových listech 22-27, které coby Příloha č. 1 tvoří nedílnou součást tohoto Dodatku.

- Smluvní strany se v návaznosti na změnu rozsahu díla dohodly na navýšení smluvní ceny o částku 1.689.516,41,- Kč bez DPH (slovy: jeden milion šest set osmdesát devět tisíc pět set šestnáct korun českých a čtyřicet jedna haléřů)

Rekapitulace ceny díla:

Celková cena SoD včetně Dodatku č. 1, 2 a 3 bez DPH	64 345 982,74 Kč
Dodatek č. 4 bez DPH	1 689 516,41 Kč
Celková cena SoD včetně Dodatku č. 4 bez DPH	66 035 499,15 Kč

- S ohledem na to se smluvní strany dohodly tak, že ustanovení článku V odstavce 1. Smlouvy se ruší a nahrazuje se následujícím zněním:

„Cena za provedené dílo je stanovena dohodou smluvních stran a činí:

Cena CELKEM bez DPH	66 035 499,15 Kč
DPH 21 %	13 867 454,82 Kč
Cena CELKEM vč. DPH	79 902 953,97 Kč

DPH bude účtována ve výši určené podle právních předpisů platných ke dni uskutečnění zdanitelného plnění.“

IV. Závěrečná ujednání




1. Tento Dodatek nabývá platnosti dnem podpisu obou smluvních stran a účinnosti dnem zveřejnění v registru smluv dle zákona č. 340/2015 Sb. Smluvní strany se dohodly, že osobou zveřejňující tento Dodatek v registru smluv je objednatel.
2. Tento Dodatek je vyhotoven ve čtyřech stejnopisech s platností originálu, z nichž objednatel obdrží dvě a zhotovitel dvě vyhotovení.
3. Smluvní strany shodně prohlašují, že si tento Dodatek před podpisem přečetly a že byl uzavřen po vzájemném projednání podle jejich pravé a svobodné vůle, určitě, vážně a srozumitelně, nikoliv v tísní nebo za nápadně nevýhodných podmínek, a že se dohodly o celém jeho obsahu, což stvrzují svými podpisy.
4. Ostatní ustanovení Smlouvy nedotčená tímto Dodatkem zůstávají v platnosti beze změn.
5. Doložka platnosti právního úkonu dle § 41 zák.č.128/2000 Sb., o obcích (obecní zřízení) ve znění pozdějších předpisů: O uzavření tohoto Dodatku rozhodla Rada městského obvodu Vítkovice na svém zasedání konaném dne **11.1.2023** pod č. usn. **0259/RMOB-Vit/2226/9**.
6. Nedílnou součástí Dodatku jsou tyto přílohy:
Příloha č. 1: Změnový listy č. 22-27

V Ostravě dne 16.1.2023

V Otrokovicích dne 16.1.2023

Za objednatele:


Za zhotovitele:

   

Změnový list pro nezbytné změny stavby v průběhu realizace

Změnový list číslo: 22													
Identifikace akce:													
Název akce	„Novostavba smuteční síně a výstavba zázemí v Ostravě - Vítkovicích“												
Objednatel:	Statutární město Ostrava, městský obvod Vítkovice, IČO : 00845451												
Zhotovitel:	PSG Construction a.s., Napajedelská 1552, 765 02 Otrokovice												
Projektant:	PPS Kania, s.r.o., IČO : 26821940												
Popis změny, popis technického řešení													
Původní řešení dle smluvní (tendrové) dokumentace:													
<p>Rámy pod 2ks vzduchotechnických jednotek u objektu SO 01 chybí v PD i ve výkazu - výměr. S uzamykacím košem pro žebřík Z/03a nebylo v PD uvažováno. Doplnění OK profilů u PUR panelů vyplynulo ze změn - původně měla být atika obezděna zdivem Porotherm.</p>													
Nové řešení:													
<p>Z důvodů mechanické odolnosti, stability konstrukce a stability při zatížení větrem musí být vzduchotechnické jednotky u objektu SO 01 umístěny na vhodné podkonstrukci. Aby se zamezilo neoprávněnému přístupu na střechu objektu SO01 bude 1ks žebříku Z/03a opatřen uzamykacím košem. V místě umístění OK podkonstrukce (atika u objektu SO 01) došlo k doplnění profilů v místě styku střešních plechů a PUR panelů. Pokud by tyto L profily nebyly dodány, nefungovala by parotěsná zábrana.</p>													
Vliv změny na výkresovou dokumentaci:													
ne													
Záznamy o změně ve stavebním deníku a zápisech z kontrolních dnů:													
KD č.30													
Předpokládaný vliv na termín, kvalitu, cenu díla:													
Vliv na termín: ne													
Vliv na kvalitu díla: není													
Vliv na cenu:	<table border="1" style="width: 100%; border-collapse: collapse;"> <thead> <tr> <th style="width: 50%;">Cena bez DPH</th> <th style="width: 20%;">DPH</th> <th style="width: 30%;">Cena s DPH</th> </tr> </thead> <tbody> <tr> <td>Přípočty k ceně díla:</td> <td style="text-align: center;">85 108,- Kč</td> <td style="text-align: center;">17 872,68 Kč</td> </tr> <tr> <td>Odpočty z ceny díla:</td> <td style="text-align: center;">-</td> <td style="text-align: center;">-</td> </tr> <tr> <td>Celkový vliv na změnu ceny díla:</td> <td style="text-align: center;">85 108,- Kč</td> <td style="text-align: center;">17 872,68 Kč</td> </tr> </tbody> </table>	Cena bez DPH	DPH	Cena s DPH	Přípočty k ceně díla:	85 108,- Kč	17 872,68 Kč	Odpočty z ceny díla:	-	-	Celkový vliv na změnu ceny díla:	85 108,- Kč	17 872,68 Kč
Cena bez DPH	DPH	Cena s DPH											
Přípočty k ceně díla:	85 108,- Kč	17 872,68 Kč											
Odpočty z ceny díla:	-	-											
Celkový vliv na změnu ceny díla:	85 108,- Kč	17 872,68 Kč											
Změnu odsouhlasil													
Za zhotovitele:	Za projektanta:	Za objednatele:	Za technický dozor investora:										
[Redacted]	[Redacted]	[Redacted]	[Redacted]										
Datum: 4.1.2023 Podpis: [Redacted]	Datum: 4.1.2023 Podpis: [Redacted]	Datum: 4.1.2023 Podpis: [Redacted]	Datum: 14.1.2023 Podpis: [Redacted]										
Razítko:	Razítko:	Razítko:	Razítko:										

2trubková řada ECOi EX ME2 řady 8/10 HP

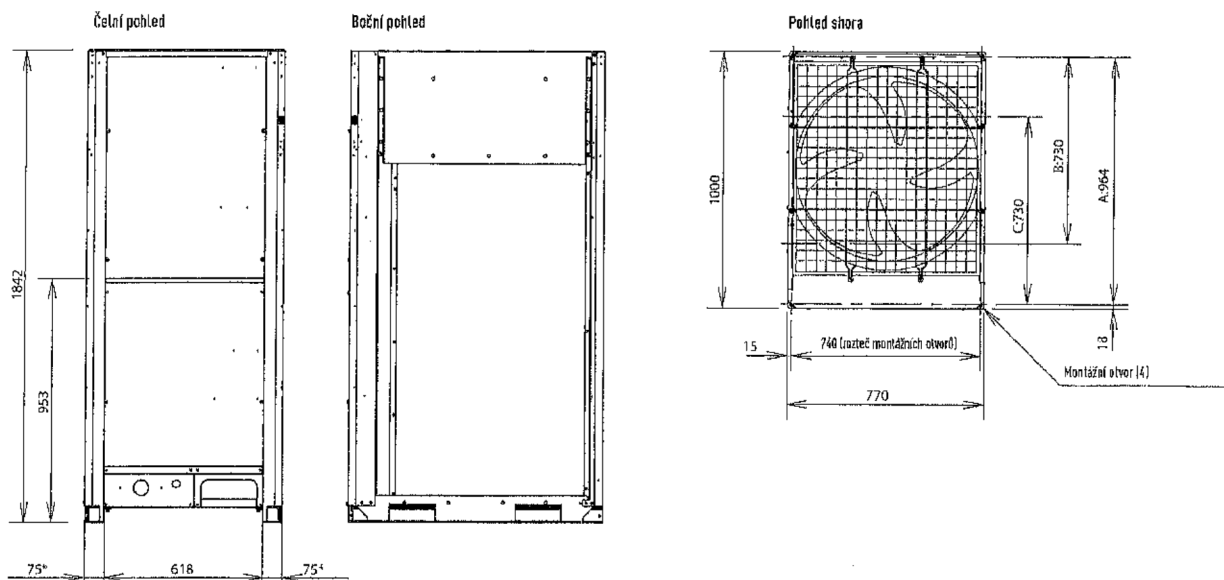


Dle místa instalace si můžete vybrat nastavení police v Mroubce kotveního šroubu mezi A, B nebo C.

A: 964 (rozetě montážního otvoru) (potrubí se vede z přední části)
 B: 730 (rozetě montážních otvorů) * Potrubí se vede ze spodní části
 C: 730 (rozetě montážních otvorů)

* Montážní držák, Strana Instalace

Rozměry: mm

2trubková řada ECOi EX ME2 řady 12 / 14 / 16 HP

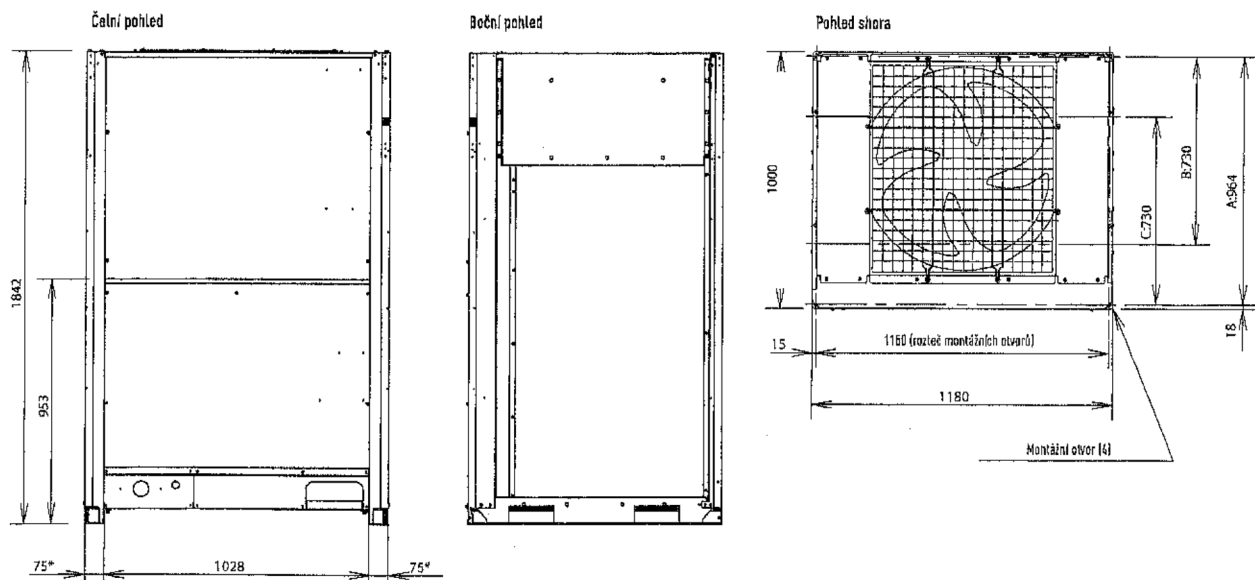


Dle místa instalace si můžete vybrat nastavení police v Mroubce kotveního šroubu mezi A, B nebo C.

A: 964 (rozetě montážního otvoru) (potrubí se vede z přední části)
 B: 730 (rozetě montážních otvorů) * Potrubí se vede ze spodní části
 C: 730 (rozetě montážních otvorů)

* Montážní držák, Strana Instalace

Rozměry: mm

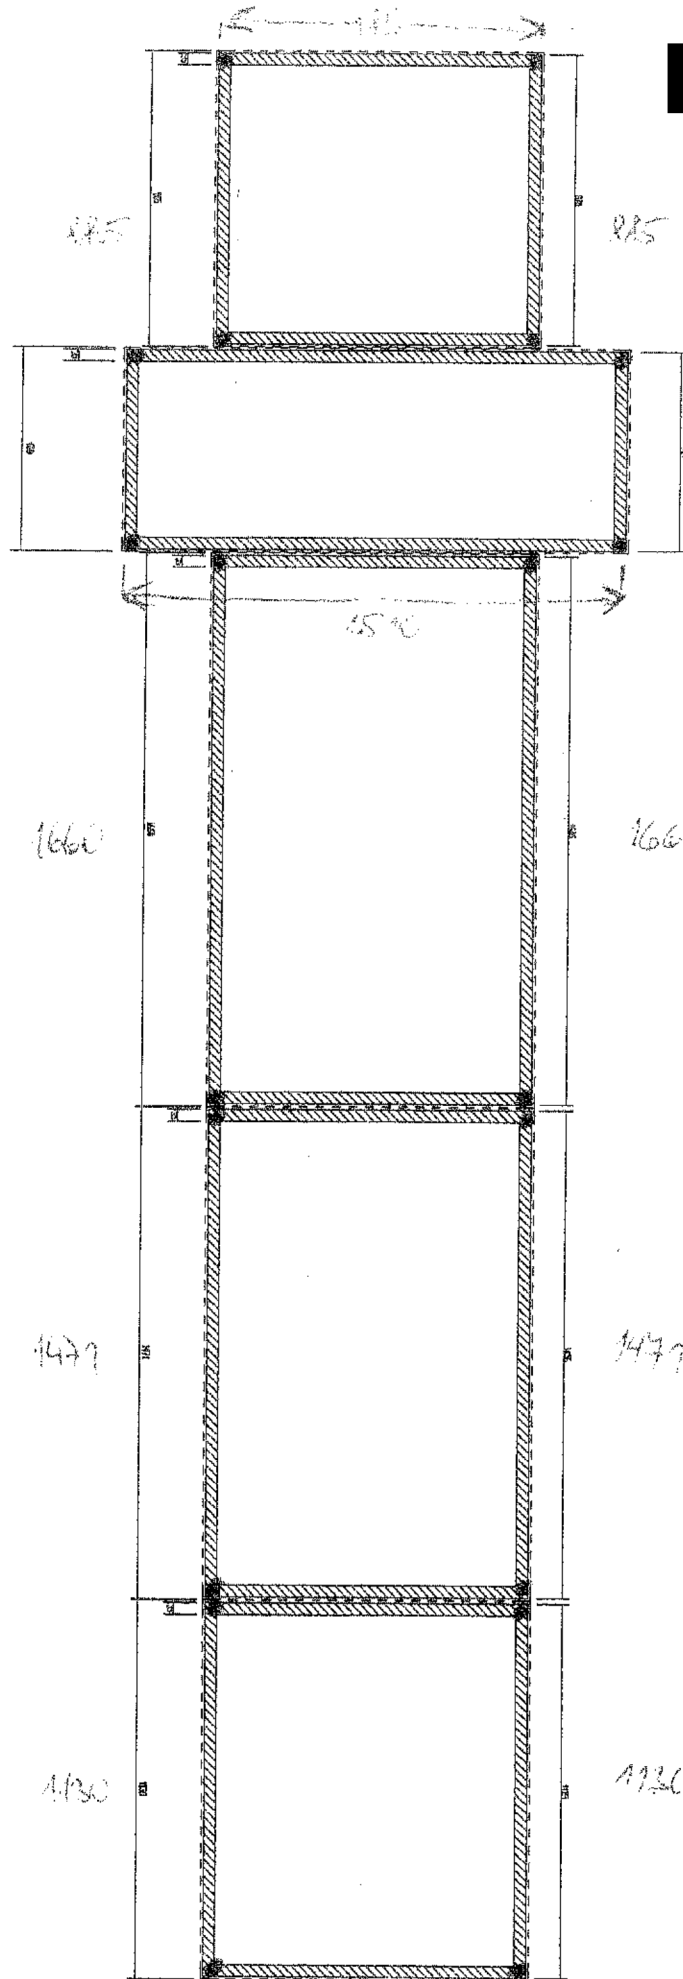

70301-00001

2010-05/35/3117



210

610

1660

1660

1477

1477

1130

1130

450

225

225

Položkový rozpočet stavby - ZL .č.22

Stavba: PPS8- 2021 Novostavba smuteční síně a výstavba zázemí v Ostravě - Vítkovicích

Objednatel: IČO:
DIČ:

Zhotovitel: **PSG Construction a.s.** IČO: **05042020**
Napajedelska 1552 DIČ: **CZ05042020**
765 02 Otrokovice

Cenová úroveň RTS 2021/I

Rozpis ceny	Celkem
HSV	0,00
PSV	85 108,00
MON	0,00
Vedlejší náklady	0,00
Ostatní náklady	0,00
Celkem	85 108,00

Rekapitulace daní

Základ pro sníženou DPH	15 %	0,00 CZK
Snížená DPH	15 %	0,00 CZK
Základ pro základní DPH	21 %	85 108,00 CZK
Základní DPH	21 %	17 872,68 CZK
Zaokrouhlení		0,00 CZK

Cena celkem s DPH 102 980,68 CZK

v _____ dne _____

Za zhotovitele


Za objednatele

Položkový rozpočet

S:	PP58-2021	Novostavba smuteční síně a výstavba zázemí v Ostravě - Vítkovicích
O:	SO 01	Objekt Smuteční síně
R:	SO 01	Objekt Smuteční síně

P.č.	Číslo položky	Název položky	MJ	Množství	Cena / MJ	Celkem
Díl: 767		Zámečnické konstrukce				85 108,00
255	767-013.RXX	D+M konstrukce pod VZT jednotku, rozměry dle příloženého výkresu č.1 (výška noh rámu 850mm, konstrukce jekl 35/35/3mm, žárový pozink nebo ok konstrukce vč.	kus	1,00000	21 250,00	21 250,00
256	767-013.RXX	D+M konstrukce pod VZT jednotku, rozměry dle příloženého výkresu č.2 (výška noh rámu 850mm, konstrukce jekl 35/35/3mm, žárový pozink nebo ok konstrukce vč.	kus	1,00000	8 920,85	8 920,85
257	767-013.RXX	D+M uzamykacího koše k požárnímu žebříku Z/03a	kus	1,00000	3 200,00	3 200,00
258	767-013.RXX	Doplnění L profilů v místě styku střešních plechů a PUR panelů L profily kolem atiky (2x19,5m) a světlíku (2x15,5m), PZ plech tl. 1mm, RŠ 700mm	bm	70,00000	710,00	49 700,00
276	998767202R01	Přesun hmot pro zámečnické konstr., výšky do 12 m	%	0,17000	11 983,24	2 037,15

Poznámky uchazeče k zadání

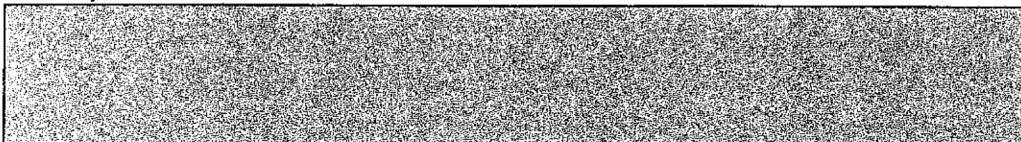

Změnový list pro nezbytné změny stavby v průběhu realizace

Změnový list číslo:		23	
Identifikace akce:			
Název akce	„Novostavba smuteční sítě a výstavba zázemí v Ostravě - Vítkovicích“		
Objednatel:	Statutární město Ostrava, městský obvod Vítkovice, IČO : 00845451		
Zhotovitel:	PSG Construction a.s., Napajedelská 1552, 765 02 Otrokovice		
Projektant:	PPS Kania, s.r.o., IČO : 26821940		
Popis změny, popis technického řešení			
Původní řešení dle smluvní (tendrové) dokumentace:			
<p>Původně měla být zámková dlažba chodníku mezi objekty SO 01 a SO 03 v tl.60mm a žulová dlažba u objektů SO 01 a SO 02 ve výměře 1127m².</p> <p>U objektu SO 03 se zámková dlažba u vjezdů měnit neměla.</p> <p>S vjezdovou bránou se neuvažovalo, oplocení pro nádoby na odpad a diesel agregát chyběly v rozpočtu.</p> <p>Oplocení u objektu SO 01 bylo uvažováno jako konstrukce jacklu a tahokov.</p>			
Nové řešení:			
<p>Na kontrolním dni č.25 dne 14.9.2022 byl předložen návrh na záměnu zámkové dlažby mezi objekty SO 01 a SO 03 v tl.60mm za tl.80mm, u objektu SO 03 přibylly vjezdy a napojení k zámkové dlažbě (zámková dlažba rovněž v tl.80mm). Zároveň se u objektu SO 01 ve výměře 240m² zaměnila žulová dlažba za zámkovou dlažbu tl.80mm.</p> <p>Nově byla doplněna vjezdová brána u objektu SO 03 a oplocení pro nádoby na odpad a diesel agregát.</p> <p>Skladby nových zpevněných ploch vč. doplněné brány a oplocení jsou zaznačeny ve výkrese C.03 Situace koordinační.</p> <p>Na kontrolním dni č.35 dne 23.11.2022 byl předložen návrh na záměnu oplocení u objektu SO 01, za hladký betonový povrch, systém DITTON.</p>			
Vliv změny na výkresovou dokumentaci:			
ano			
Záznamy o změně ve stavebním deníku a zápisech z kontrolních dnů:			
KD č.25,35			
Předpokládaný vliv na termín, kvalitu, cenu díla:			
Vliv na termín: ne			
Vliv na kvalitu díla: není			
Vliv na cenu:			
	Cena bez DPH	DPH	Cena s DPH
Přípočty k ceně díla:	605 211,26 Kč	127 094,33 Kč	732 305,59 Kč
Odpočty z ceny díla:			-
Celkový vliv na změnu ceny díla:	605 211,26 Kč	127 094,33 Kč	732 305,59 Kč
Změnu odsouhlasil			
Za zhotovitele:	Za projektanta:	Za objednatele:	Za technický dozor investora:
[redacted]	[redacted]	[redacted]	[redacted]
Datum: 4.1.2023	Datum: 4.1.2023	Datum: 4.1.2023	Datum: 4.1.2023
Podpis: [redacted]	Podpis: [redacted]	Podpis: [redacted]	Podpis: [redacted]
Razítko:	Razítko:	Razítko:	Razítko:

REKAPITULACE STAVBY

Kód: 53002
Stavba: Novostavba smuteční síně a výstavba zázemí v Ostravě - Vítkovicích

KSO:
Místo: CC-CZ:
Datum: 30. 6. 2021

Zadavatel: IC:
DIČ: Zhotovitel: PSG Construction a.s. IC: O6042020
DIČ: CZ05042020

Projektant: IC:
DIČ:

Zpracovatel: IC:
DIČ:

Poznámka:

Cena bez DPH 605 211,26

DPH základní	Sazba daně	Základ daně	Výše daně
	21,00%	605 211,10	127 094,33
DPH snížená	15,00%	0,00	0,00

Cena s DPH v CZK 732 305,59

Projektant Zpracovatel

Datum a podpis: Razítko Datum a podpis: Razítko

Objednavatel Zhotovitel

Datum a podpis: Razítko Datum a podpis: Razítko

REKAPITULACE OBJEKTŮ STAVBY A SOUPISŮ PRACÍ

Kód: 53002

Stavba: Novostavba smuteční síně a výstavba zázemí v Ostravě - Vítkovicích

Místo: Datum: 30. 6. 2021

Zadavatel: Projektant:

Zhotovitel: Zpracovatel:

Kód	Popis	Cena bez DPH [CZK]	Cena s DPH [CZK]
Náklady z rozpočtů		605 211,26	732 305,59
SO 04	Zpevněné plochy	605 211,26	732 305,59

KRYCÍ LIST SOUPISU PRACÍ

Stavba:

Novostavba smuteční síně a výstavba zázemí v Ostravě - Vítkovicích

Objekt:

SO 04 - Zpevněné plochy

KSO:

Místo:

CC-CZ:

Datum:

30. 6. 2021

Zadavatel:

IČ:

DIČ:

Zhotovitel:

PSG Construction a.s.

IČ:

DIČ:

O5042020

CZ05042020

Projektant:

IČ:

DIČ:

Zpracovatel:

IČ:

DIČ:

Poznámka:

Cena bez DPH			605 211,26
	Základ daně	Sazba daně	Výše daně
DPH základní	605 211,10	21,00%	127 094,33
DPH snížená	0,00	15,00%	0,00
Cena s DPH	v	CZK	732 305,59

Projektant

Zpracovatel

Datum a podpis:

Razítko

Datum a podpis:

Razítko

Objednavatel

Zhotovitel

Datum a podpis:

Razítko

Datum a podpis:

Razítko

REKAPITULACE ČLENĚNÍ SOUPISU PRACÍ

Stavba:

Novostavba smuteční síně a výstavba zázemí v Ostravě - Vítkovicích

Objekt:

SO 04 - Zpevněné plochy

Místo:

Datum: 30. 6. 2021

Zadavatel:

Projektant:

Zhotovitel:

Zpracovatel:

Kód dílu - Popis

Cena celkem [CZK]

Kód dílu - Popis	Cena celkem [CZK]
Náklady ze soupisu prací	605 211,26
HSV - Práce a dodávky HSV	605 211,26
1 - Zemní práce	196 561,30
5 - Komunikace pozemní	96 775,37
9 - Ostatní konstrukce a práce, bourání	29 584,50
767.1 - Konstrukce zámečnické	91 660,50
767.2 - Oplocení pro nádoby na odpad a diesel agregát	168 254,26
997 - Přesun sutě	3 903,97
998 - Přesun hmot	18 471,36

SOUPIS PRACÍ

Stavba:

Novostavba smuteční síně a výstavba zázemí v Ostravě - Vítkovicích

Objekt:

SO 04 - Zpevněné plochy

Místo:

Datum: 30. 6. 2021

Zadavatel:

Projektant:

Zhotovitel:

Zpracovatel:

PČ	Typ	Kód	Popis	MJ	Množství	J.cena [CZK]	Cena celkem [CZK]
Náklady soupisu celkem							605 211,26
D		HSV	Práce a dodávky HSV				605 211,26
D	1		Zemní práce				196 561,30
1	K	113106571	Rozebrání dlažeb vozovek ze zámkové dlažby s ložem z kameniva strojně pl přes 200 m2 u SO 03 : 70+15,85	m2	85,850	29,90	2 566,92
	WV				85,850		
	K	113106023	Rozebrání dlažeb při překozech komunikací pro pěší ze zámkové dlažby ručně u SO 03 + chodník: 70+270	m2	340,000	112,00	38 080,00
	WV				340,000		
3	K	113107223	Odstranění podkladu z kameniva drceného tl 300 mm strojně pl přes 200 m2 u SO 03 : 70+15,85	m2	85,85	55,20	4 738,92
	WV				85,850		
7	K	113201111	Vytrhání obrub chodníkových ležatých u SO 03 : 40+13	m	53,000	103,50	5 485,50
	WV				53,000		
8	K	121151103	Sejmutí omíčky plochy do 100 m2 tl vrstvy do 200 mm strojně u SO 03 : 34,15	m2	48,15	21,85	1052,08
	WV				34,15		
	WV		chodník z jedné strany u záměny dlažby tl.60mm za tl.80mm : 14			14,00	
	K	122311101	Odkopávky a prokopávky nezapažené v hornině třídy těžitelosti II, skupiny 4 ručně u kamenictví - křížení sítí	m3	48,222	1 056,00	50 922,43
	WV		ve výměně podloží (70+50)*(0,42-0,08)			43,200	
	WV		(2+3,3+2+3,3)*1*0,2 oplocení z tvarovek			2,160	
	WV		3,7x2,47x1 základ pro díseň agregát			2,862	
	K	122311101	Odkopávky a prokopávky nezapažené v hornině třídy těžitelosti II, skupiny 4 objem do 500 m3 ručně - výměnná vrstva u kamenictví - křížení sítí	m3	36,000	844,80	30 412,80
	WV		ve výměně podloží (70+50)*(0,3)			36,000	
12	K	122351104-1	Odkopávky a prokopávky nezapažené v hornině třídy těžitelosti II, skupiny 4 objem do 500 m3 strojně - výměnná vrstva záměna zámkové dlažby tl.6mm za tl.8mm 310m2*16cm	m3	49,800	215,05	10 866,48
	WV				49,800		
17	K	162751137	Vodorovné přemístění do 10000 m výkopku/sypaniny z horniny třídy těžitelosti II, skupiny 4 a 5 (70+50)*(0,42-0,08)+2,16+2,862	m3	48,222	194,35	9 371,95
	WV				48,222		
17	K	162751137	Vodorovné přemístění do 10000 m výkopku/sypaniny z horniny třídy těžitelosti II, skupiny 4 a 5 - výměnná vrstva (70+50)*(0,3) 310m2*16cm	m3	85,600	194,35	16 836,36
	WV				36,000		
	WV				49,600		
20	K	171201221	Poplatek za uložení na skládce (skládkovné) zeminy a kamení kód odpadu 17 05 04 48,222*1,8 *Přepočtené koeficientem množství	t	86,800	92,00	7 985,56
	WV				86,800		
21	K	171201221-1	Poplatek za uložení na skládce (skládkovné) zeminy a kamení kód odpadu 17 05 04 - výměnná vrstva (36+49,6)*1,8 *Přepočtené koeficientem množství	t	154,080	92,00	14 175,36
	WV				154,080		
22	K	171251201	Uložení sypaniny na skládky nebo meziskládky 49,6	m3	49,600	13,80	684,48
	WV				49,600		
23	K	171251201-1	Uložení sypaniny na skládky nebo meziskládky - výměnná vrstva (36+49,6)*1,8	m3	154,080	13,80	2 126,30
	WV				154,080		
24	K	181152302	Úprava pláně pro silnice a dálnice v zářezech se zhutněním 70+50	m2	120,000	13,80	1 656,00
	WV				120,000		
D	5		Komunikace pozemní				96 775,37
34	K	564871116-1	Podklad ze šterkodrté ŠD tl. 300 mm - výměnná vrstva "kamenivo přírodní drcené lomové fr. 0-63 u SO 03 : 70+50	m2	120,000	234,00	28 080,00
	WV						
	WV				120,000		
35	K	564871116-2	Podklad ze šterkodrté ŠD tl. 300 mm fr. 0-32 "TECHNICKÁ ZPRÁVA "SITUACE KOMUNIKACÍ "VZOROVÉ ŘEZY "kamenivo přírodní drcené lomové fr. 0-32	m2	120,000	234,00	28 080,00
	WV						
	WV						
	WV						
	WV						

PČ	Typ	Kód	Popis	MJ	Množství	J.cena [CZK]	Cena celkem [CZK]
	VV		u SO 03 : 70+50		120,000		
	K	564851112	Podklad ze štrkodrtě ŠD plochy přes 100 m2 tl 160 mm	m2	310,000	162,40	50 344,00
	VV		"TECHNICKÁ ZPRÁVA				
	VV		"SITUACE KOMUNIKACÍ				
	VV		"VZOROVÉ ŘEZY				
	VV		"kamenivo přírodní drcené lomové fr. 0-32				
	VV		záměna zámkové dlažby tl.8mm za tl.8mm		310,000		
38	K	596211113	Kladení zámkové dlažby komunikací pro pěší tl 60 mm skupiny A pl přes 300 m2	m2	-310,000	252,00	-78 120,00
	VV		"TECHNICKÁ ZPRÁVA				
	VV		"SITUACE KOMUNIKACÍ				
	VV		"VZOROVÉ ŘEZY				
	VV		"chodník z beton. dlažby tl. 60 mm				
	VV		310,00		-310,000		
39	M	59245021	dlažba tvar čtverec betonová 200x200x60mm přírodní	m2	-313,100	201,80	-63 183,58
	VV		310*1,01 Přepočtené koeficientem množství		-313,100		
40	K	596212212	Kladení zámkové dlažby pozemních komunikací tl 80 mm skupiny A pl do 300 m2	m2	666,060	252,00	167 847,12
	VV		"TECHNICKÁ ZPRÁVA				
	VV		"SITUACE KOMUNIKACÍ				
	VV		"VZOROVÉ ŘEZY				
	VV		"parkoviště z beton. dlažby tl. 80mm				
	VV		310+70+50+236,06		666,060		
41	M	59245030	dlažba tvar čtverec betonová 200x200x80mm přírodní	m2	662,621	224,50	148 758,32
	VV		(310+70+40+236,06)*1,01 Přepočtené koeficientem množství		662,621		
	M	59245225	dlažba tvar čtverec betonová 200x200x80mm přírodní - slepecká	m2	4,040	540,00	2 181,60
	VV		(0,4*5*2)*1,01 Přepočtené koeficientem množství		4,040		
44	K	596811312	Kladení velkoformátové dlažby tl do 100 mm velikosti do 0,5 m2 pl přes 300 m2	m2	-232,861	252,00	-58 680,97
	VV		"TECHNICKÁ ZPRÁVA				
	VV		"SITUACE KOMUNIKACÍ				
	VV		"VZOROVÉ ŘEZY				
	VV		"plocha z kamenné dlažby 600x300 tl. 100mm				
	VV		(11*22)*-1		-242,000		
	VV		diesel agregát +3,7*2,47		9,139		
45	M	58381-1	deska dlažební tryskaná tl 100mm, formát 600x300mm	m2	-235,190	546,50	-128 531,12
	VV		(232,861*1,01)*-1 Přepočtené koeficientem množství		-235,190		
	D	9	Ostatní konstrukce a práce, bourání				29 584,50
52	K	916231213	Osazení chodníkového obrubníku betonového stojatého s boční opěrou do lože z betonu prostého	m	77,000	234,00	18 018,00
53	M	59217017	obrubník betonový chodníkový 1000x100x250mm	m	77,000	105,70	8 138,90
56	K	916241113	Osazení obrubníku kamenného ležatého s boční opěrou do lože z betonu prostého	m	-9,000	234,00	-2 106,00
	VV		"osazení obrubníků do betonu C 20/25-XF2"				
	VV		(22)*-1		-22,000		
	VV		13m vjezdy u SO 03		13,000		
57	M	58380007	obrubník kamenný žulový přímý 1000x150x250mm	m	-22,440	917,00	-20 577,48
	VV		(22*1,02)*-1 Přepočtené koeficientem množství		-22,440		
58	K	R91623121	Příplatek za řezání obrubníků	m	9,000	50,00	450,00
	VV		"krácení obrub - předpoklad 10%				
	VV		(77,000+13)*0,10		9,000		
59	K	916991121	Lože pod obrubníky, krajníky nebo obruby z dlažebních kostek z betonu prostého	m3	2,700	2 350,00	6 345,00
	VV		"beton C 20/25-XF2"				
	VV		0,03*90,00		2,700		
60	K	919726122	Geotextilie pro ochranu, separaci a filtraci netkaná měrna hmotnost do 300 g/m2	m2	120,000	42,00	5 040,00
	VV		"VZOROVÉ ŘEZY				
	VV		u SO 03 : 70+50		120,000		
61	K	919735111	Řezání stávajícího živичného krytu hl do 50 mm	m	10,000	228,00	2 280,00
	VV		"chodník z beton. dlažby tl.60mm zaměněný za tl.80mm				
	VV		10m		10,000		
	K	58337403	kamenivo dekorální (kačírky) frakce 16/32	t	1,400	1 152,00	1 612,80
	VV		"chodník z beton. dlažby tl.60mm zaměněný za tl.80mm				
	VV		70m*0,2*0,1		1,400		
	K	184911151	Mulčování záhonů kačírky tl vrstvy přes 0,02 do 0,05 m v rovině a svahu do 1:5	m2	14,000	43,52	609,28
	VV		"chodník z beton. dlažby tl.60mm zaměněný za tl.80mm				
	VV		70m*0,21		14,000		
64	K	R991	Statická zatěžkávací zkouška hutnění	kus	2,000	3 012,00	6 024,00
	VV		"TECHNICKÁ ZPRÁVA				
	VV		"Zajištění zkoušek hutnění specializovanou firmou včetně vypracování zprávy				
	VV		2		2,000		
46	K	599141111	Vyplnění spár mezi silničními dílci živичnou záplivkou	m	20,000	187,50	3 750,00
	VV		"napojení stáv. asfaltového chodníku				
	VV		20		20,000		
	D	767.1	Konstrukce zámečnické				91 660,50
	K	767.1	D+M brány vjezdu v RAL 7016, vč. zemních prací a ŽB základu	ks	1,000	96 350,00	96 350,00
	VV		Vč. výkopu pro bránu a základové konstrukce				

PČ	Typ	Kód	Popis	MJ	Množství	J.cena [CZK]	Cena celkem [CZK]
	W		Sloupky: JEKL 150 x 150/5, výšky 1,8m				
	W		Rozteč výplň z pásoviny je 100mm				
	W		El. pohon, GSM ovládání				
	K	767.2	Záměna dveří 900/2900mm za dveře 1700/2900 ozn. Z/03 u objektu SO02 (dveře v celé šíři)	ks	1,000	5 490,00	5 490,00
	W		"D.1.1.b-02 Púdorys (SO02)		1,000		
	W		dveře 900/2900mm za dveře 1700/2900 Z/03 u objektu SO02		1,000		
168	K	767-025.RXX	D+M pletivová výplň stěn venkovního skladu vč. konstrukce a kotvení, žárový zinek	ks	1,000	-71 500,00	-71 500,00
	W		"D.1.1.b-02 Púdorys (SO03)		1,000		
	W		Z/01 : 1		1,000		
168.1	K	767-025.RXX	D+M pletivová výplň stěn venkovního skladu vč. konstrukce a kotvení, žárový zinek - dveře 2x800/2900 budou v celé šíři, tedy 3520/2900 + 1ks na protější straně	ks	1,000	107 250,00	107 250,00
	W		"D.1.1.b-02 Púdorys (SO03)		1,000		
	W		Z/01 : 1		1,000		
274	K	767-032.RXX	Záměna oplocení (tahokov za hladký betonový povrch) vč. zemních prací a základové konstrukce u objektu SO01	ks	1,000	-53 000,00	-53 000,00
179	K	998767201R00	Přesun hmot pro zámečnické konstr., výšky do 6 m	%	1,790	3 950,00	7 070,50
D		767.2	Oplocení pro nádoby na odpad a diesel agregát				168 254,26
	K	279311811	Základová zeď z betonu prostého tř. C 12/15	m3	0,212	2 680,00	568,16
	W		(2+3,3+2+3,3)*0,1*0,2 podkladní beton		0,212		
14	K	273321321R00	Železobeton základových desek C 20/25 XC2	m3	12,849	2 754,25	35 389,36
	W		(2+3,3+2+3,3)*1,75*0,2 oplocení z tvarovek		3,710		
	W		3,7x2,47x1 základ pro diesel agregát		9,139		
	K	273.1	Příplatek za výrobu betonu v období od 15.11. do 15.3. vč. urychlovače	m3	15,923	220,00	3 503,06
	W		(2+3,3+2+3,3)*0,1*0,2 podkladní beton		0,212		
	W		(2+3,3+2+3,3)*1,75*0,2 oplocení z tvarovek		3,710		
	W		3,7x2,47x1 základ pro diesel agregát		9,139		
	W		(2+3,3+2+3,3)*0,9*0,3 ztracené bednění		2,862		
15	K	273351215R00	Bednění stěn základových desek - zařízení	m2	35,400	632,50	22 390,50
	W		(2,15+3,45+2,15+3,45)*2 podkladní beton		22,400		
	W		(3,85+2,65)x2 základ pro diesel agregát		13,000		
16	K	273351216R00	Bednění stěn základových desek - odstranění	m2	35,400	172,50	6 106,50
	W		(2,15+3,45+2,15+3,45)*2 podkladní beton		22,400		
	W		(3,85+2,65)x2 základ pro diesel agregát		13,000		
18	K	274272140RT4	Zdivo základové z bednicích tvárníc, tl. 30 cm výplň tvárníc betonem C 20/25 XC2	m2	10,017	1 283,70	12 858,82
	W		(2+3,3+2+3,3)*0,9*1,05 ztracené bednění		10,017		
	K	274.1	Betonové tvarovky k oplocení, rozměr 200x500/250mm hladký povrch s fazetou	m2	19,478	1 125,00	21 912,19
	W		(2+3,3+2+3,3)*1,75*1,05 oplocení z tvarovek		19,478		
	K	274.2	Zákrytové desky k oplocení	bm	11,130	440,00	4 897,20
	W		(2+3,3+2+3,3)*1,05 zákrytové desky		11,130		
24	K	274361821R00	Výztuž základ, pasů z betonářské oceli 10505 @	t	0,914	37 605,00	34 367,21
	W		9,139m3x100kg/m3		0,914		
17	K	273361921RT9	Výztuž základových desek ze svařovaných sítí průměr drátu 8,0, oka 150/150 mm	t	0,460	35 535,00	16 347,52
	W		(3,71+2,862m3 ztracené bednění)*70kg/m3		0,460		
142	K	998011002R00	Přesun hmot monolitické konstrukce	t	40,777	243,12	9 913,74
	W		(0,212m3+12,849m3)*2,4 beton		31,346		
	W		(0,914+0,46t) výztuž		1,374		
	W		(35,4m2+35,4m2)*0,012 bednění		0,850		
	W		(0,715koef*10,017m2) ztracené bednění		7,162		
	W		betonové tvarovky vč. zákrytových desek		0,045		
D		997	Přesun sutě				3 903,97
67	K	997221571	Vodorovná doprava vybouraných hmot do 1 km	t	13,209	78,20	1 032,96
	W		"dlažba, obrubníky				
	W		(70+15,85)*128,704kg/m2		11,049		
	W		(40)*54kg/ks		2,160		
68	K	997221579	Příplatek ZKD 1 km u vodorovné dopravy vybouraných hmot	t	118,881	5,75	683,57
	W		13,209*9 *Přepočtené koeficientem množství		118,881		
69	K	997221611	Nakládání sutí na dopravní prostředky pro vodorovnou dopravu	t	13,209	48,30	637,99
70	K	997221612	Nakládání vybouraných hmot na dopravní prostředky pro vodorovnou dopravu	t	13,209	48,30	638,01
71	K	997221615	Poplatek za uložení na skládce (skládkovné) stavebního odpadu betonového kód odpadu 17 01 01	t	13,209	69,00	911,44
D		998	Přesun hmot				18 471,36
74	K	998223011	Přesun hmot pro pozemní komunikace s krytem dlažďeným	t	298,310	61,92	18 471,36

Změnový list pro nezbytné změny stavby v průběhu realizace

Změnový list číslo:		24	
Identifikace akce:			
Název akce	„Novostavba smuteční síně a výstavba zázemí v Ostravě - Vítkovicích“		
Objednatel:	Statutární město Ostrava, městský obvod Vítkovice, IČO : 00845451		
Zhotovitel:	PSG Construction a.s., Napajedelská 1552, 765 02 Otrokovice		
Projektant:	PPS Kania, s.r.o., IČO : 26821940		
Popis změny, popis technického řešení			
Původní řešení dle smluvní (tendrové) dokumentace:			
Původně bylo ovládání osvětlení v místnosti 2.01.			
Nové řešení:			
Na KD č.25 bylo rozhodnuto, že k řečnickému pultu v místnosti č.1.03 se přidá nouzové osvětlení vč. kabeláže.			
Vliv změny na výkresovou dokumentaci:			
ano			
Záznamy o změně ve stavebním deníku a zápisech z kontrolních dnů:			
KD č.25			
Předpokládaný vliv na termín, kvalitu, cenu díla:			
Vliv na termín: ne			
Vliv na kvalitu díla: není			
Vliv na cenu:	Cena bez DPH	DPH	Cena s DPH
Přípočty k ceně díla:	28 043 Kč	5 889,03 Kč	33 932,03 Kč
Odpočty z ceny díla:			-
Celkový vliv na změnu ceny díla:	28 043 Kč	5 889,03 Kč	33 932,03 Kč
Změnu odsouhlasil			
Za zhotovitele:	Za projektanta:	Za objednatele:	Za technický dozor investora:
[Redacted]	[Redacted]	[Redacted]	[Redacted]
Datum: 4.1.2023	Datum: 4.1.2023	Datum: 4.1.2023	Datum: 4.1.2023
Podpis: [Redacted]	Podpis: [Redacted]	Podpis: [Redacted]	Podpis: [Redacted]
Razítko:	Razítko:	Razítko:	Razítko:

KRYCÍ LIST SOUPISU

Stavba: Novostavba smúteční síně a výstavba zázemí v Ostravě - Vítkovicích
Objekt: S001
Část: D.1.4.4 - silnoproudá elektrotechnika

Zadavatel: Statutární město Ostrava, měst. Obvod Vítkovice
Uchazeč: PSG Construction a.s.
Zhotovitel: ELEKTRO-PROJEKCE s.r.o.
Datum: 06/2021

Cena celkem bez DPH

28 043 Kč

REKAPITULACE ČLENĚNÍ SOUPISU PRACÍ

Stavba: Novostavba smuteční síně a výstavba zázemí v Ostravě - Vítkovicích

Objekt: SO01

Část: D.1.4.4 - silnoproudá elektrotechnika

Zadavatel: Statutární město Ostrava, měst. Obvod Vítkovice

Uchazeč: PSG Construction a.s.

Zhotovitel: ELEKTRO-PROJEKCE s.r.o.

Datum: 06/2021

Poznámka:

Značením u jednotlivých položek se rozumí:

"D" - dodávka této položky

"M" - montáž této položky

Oddíl A: V ceně dodávky svítidla je zahrnuto svítidlo včetně kompletní vyzbroje, světelných zdrojů, startérů, předřadníků a pod. V ceně svítidel je zahrnuta dodávka, vybalení, montáž a veškerý podružný konstrukční materiál (závěsy, lanka, uchytý, apod.). Součástí dodávky bude i poletek za likvidaci

Oddíl B: Montáž elektrických spínacích přístrojů musí být provedena dle ČSN. Všechny instalační přístroje jsou určeny k montáži do stěn a příček. Veškeré instalované elektrické přístroje musí být schváleny pro instalaci v GR a označeny znakem shody. Pohybová čidla budou dodána jako vhodná ke spínání LED svítidel (pouze v případě, že čidla spínají přímo LED svítidla). Instalace vypínačů jednopólových, sériových, střídavých, krizových vypínačů a tlačítek nástěnných, krytí IPXX (dle protokolu o určení prostředí), 230V/10A AC 50 Hz, barvu a odstín určí investor z nabídky dodavatele před zahájením montáže. Cena obsahuje dodávku a transport materiálů, kompletní montáž vyzbroje včetně zaplacení a

Oddíl C: Instalace níže uvedeného instalačního materiálu, jako jsou krabice, odbočné, protáhovací a instalační, kabelové žlaby, kabelové kanály, trubky, svorky atd. obsahuje dodávku, vybalení, montáž a veškerý podružný konstrukční materiál (závěsy, uchytý, uhebníky, apod.). V ceně je zahrnuta kompletační činnost a

Oddíl D: Montáž kabelů musí být provedena dle ČSN. Kabely budou uloženy pod omítkou, v konstrukci příček, v SDK stěnách v chraničkách, pevně na příchýtkách a volně v roštech v podhledu, pokud není v textu uvedeno jinak. V ceně montáže kabelů je zahrnut i podružný materiál, spojky, pomocné stavební práce a ukončení kabelů v rozvaděčích a na svorkách přístrojů, kompletační činnost včetně součinnosti s ostatními profesemi. Kabeláž CYKY, 1-YY, AYKY, 1-AYY, JYTY, CMFM slouží pro standardní rozvody. Kabeláž H07V-ZZ slouží pro přizemnění a ochranné pospojování. Kabeláži ČSKH-J se myslí kabely s klasifikací B2caS1d0, P60-R (P30-R), tenké kabely s funkční schopností kabelového systému pro požární

Oddíl E: Montáž elektrických rozvaděčů dle ČSN. Kompletní dodávkou rozvaděče se myslí vyzbrojí dle příslušného popisu, včetně sběren, pomocných obvodů, vnitřního zapojení, štítků a napísov, dovoz na stavbu a usazení. Rozvaděč vyroben v krytí uvedeném příslušným popisem. Stavební příprava – otvor pro

Oddíl G: Hromosvod - Veškeré níže uvedené položky obsahují dopravu materiálu a vykládku materiálu na střeche.

Kód oddílu	Popis	Cena celkem
A	Svítidla	1 543 Kč
B	Přístroje	278 Kč
C	Instalační materiál	3 350 Kč
D	Kabeláž	17 430 Kč
F	Ostatní	5 442 Kč
	Náklady soupisu celkem	28 043 Kč

Číslo položky	Cenová soustava	Kód položky	Popis	MJ	Jednotková cena v Kč	Množství celkem	Celková cena v Kč
	N=ne	N=ne			a	b	$z=a*b$
Oddíl: A							
Svítidla							
Cena celkem za oddíl							
A.02	N	N	D NPI Svítidlo nouzové nástěnné, opálový kryt s piktoogramem. LED 2W 90lm IP44. 1 hodina.	ks	1 093,-	1	1 093,-
5	N	N	M NPI Svítidlo nouzové nástěnné, opálový kryt s piktoogramem. LED 2W 90lm IP44. 1 hodina. montáž zapojení a ukončení vodičů	ks	450,-	1	450,-
A.02	N	N					
6	N	N					
							1 543,-
							cena dle SOD
							cena dle SOD

Číslo položky	Cenová soustava	Kód položky	Popis	MJ	Jednotková cena v Kč	Množství celkem	Celková cena v Kč
N=ne	N=ne				a	b	z=a*b
Oddíl: B							
Přístroje							
Cena celkem za oddíl							
B.079	N	N	D Zásuvka 230V/16A,3p, IP 20, včetně přístrojové krabice.	ks	123,-	1	123,-
B.080	N	N	M Zásuvka 230V/16A,3p, IP 20, včetně přístrojové krabice, přístroj zapojený a uložení vodičů	ks	155,-	1	155,-
					278,-		

cena dle SOD
cena dle SOD

Oříslo položky	Cenová soustava	Kód položky	Popis	MJ	Jednotková cena v Kč	Množství celkem	Celková cena v Kč
	N-ne	N-ne			a	b	$z=a*b$
Oddíl: C							
Instalační materiál							
Cena celkem za oddíl							
C.031	N	N	D Podružný materiál.	ks	0,150	22 000	3 300,-
C.032	N	N	M Podružný materiál.	ks	0,010	5 000	50,-
							3 350,-

Číslo položky	Cenový a soustava	Kód položky	Popis	MJ	Jednotková cena v Kč	Množství celkem	Celková cena v Kč
N=ne	N=ne	N=ne			a	b	$Z=a*b$
Oddíl: D							
Kabeláž							
Cena celkem za oddíl							
D.00	N	N	D Kabel CYKY 2x1,5	m	10,-	250	2 500,-
D.00	N	N	M Kabel CYKY 2x1,5	m	15,-	250	3 750,-
D.00	N	N	D Kabel CYKY 5x1,5	m	24,-	130	3 120,-
D.00	N	N	M Kabel CYKY 5x1,5	m	19,-	130	2 470,-
D.00	N	N	D Kabel CYKY 3x2,5	m	24,-	130	3 120,-
D.01	N	N	M Kabel CYKY 3x2,5	m	19,-	130	2 470,-
							17 430,-

cena dle SOD
cena dle SOD
cena dle SOD
cena dle SOD
cena dle SOD
cena dle SOD
cena dle SOD

Číslo položky	Cena a sousta	Kód položky	Popis	MJ	Jednotková cena v Kč	Množství celkem	Celková cena v Kč
N=ne	N=ne	N=ne			a	b	Z=a*b
Oddíl: F							
Ostatní							
Cena celkem za oddíl							
Cena celkem za oddíl: 5 442,-							
F.001	N	N	zařízení a jeho odzkoušení s vazbou na ostatní profese, včetně vzájemné koordinace během výstavby, dopravu materiálu, koordinaci na stavbě, účast na KD, apod.	ks	2 750,-	1	2 750,-
F.002	N	N	M Připojení zařízení, oživení, funkční zkoušky, zaškolení obsluhy M Východní revize - cena obsahuje kompletní revizi, včetně zpracování zpráv a doložení veškerých potřebných dokumentů ke	hod	4,-	48	192,-
F.003	N	N	zpracování zpráv a doložení veškerých potřebných dokumentů ke	ks	2 500,-	1	2 500,-

Změnový list pro nezbytné změny stavby v průběhu realizace

Změnový list číslo:		25	
Identifikace akce:			
Název akce	„Novostavba smuteční síně a výstavba zázemí v Ostravě - Vítkovicích“		
Objednatel:	Statutární město Ostrava, městský obvod Vítkovice, IČO : 00845451		
Zhotovitel:	PSG Construction a.s., Napajedelská 1552, 765 02 Otrokovice		
Projektant:	PPS Kania, s.r.o., IČO : 26821940		
Popis změny, popis technického řešení			
Původní řešení dle smluvní (tendrové) dokumentace:			
V rozpočtu chybí madla k WC na objektech SO 01 a SO 02.			
Nové řešení:			
Na KD č.32 bylo rozhodnuto, že z důvodu usnadnění pohybu na toaletách (opora při usedání a vstávání) budou k WC na objektech SO 01 a SO 02 budou doplněny madla.			
Vliv změny na výkresovou dokumentaci:			
ne			
Záznamy o změně ve stavebním deníku a zápisech z kontrolních dnů:			
KD č.32			
Předpokládaný vliv na termín, kvalitu, cenu díla:			
Vliv na termín: ne			
Vliv na kvalitu díla: není			
Vliv na cenu:			
	Cena bez DPH	DPH	Cena s DPH
Přípočty k ceně díla:	17 362,78 Kč	3 646,19 Kč	21 008,97 Kč
Odpočty z ceny díla:			-
Celkový vliv na změnu ceny díla:	17 362,78 Kč	3 646,19 Kč	21 008,97 Kč
Změnu odsouhlasil			
Za zhotovitele:	Za projektanta:	Za objednatele:	Za technický dozor investora:
[redacted]	[redacted]	[redacted]	[redacted]
Datum: 4.1.2022	Datum: 5.1.2023	Datum: 4.1.2019	Datum: 4.1.2022
Podpis: [redacted]	Podpis: [redacted]	Podpis: [redacted]	Podpis: [redacted]
Razítko:	Razítko:	Razítko:	Razítko:

Položkový rozpočet stavby

Stavba: PPS8-2021 Novostavba smuteční síně a výstavba zázemí v Ostravě - Vítkovicích

Objednatel: IČO:
DIČ:

Zhotovitel: **PSG Construction a.s.** IČO: **05042020**
Napajedelska 1552 DIČ: **CZ05042020**
765 02 Otrokovice

Cenová úroveň RTS 2021/I

Rozpis ceny	Celkem
HSV	17 362,78
PSV	0,00
MON	0,00
Vedlejší náklady	0,00
Ostatní náklady	0,00
Celkem	17 362,78

Rekapitulace daní

Základ pro sníženou DPH	15 %	0,00 CZK
Snížená DPH	15 %	0,00 CZK
Základ pro základní DPH	21 %	17 362,78 CZK
Základní DPH	21 %	3 646,18 CZK
Zaokrouhlení		0,00 CZK

Cena celkem s DPH 21 008,97 CZK

v _____ dne _____

Za zhotovitele

Za objednatele

Položkový rozpočet


S:	PP58-2021	Novostavba smuteční síně a výstavba zázemí v Ostravě - Vítkovicích
O:	SO 01	Objekt Smuteční síně
R:	SO 01	Objekt Smuteční síně

P.č.	Číslo položky	Název položky	MJ	Množství	Cena / MJ	Celkem
Díl: 725		Zdravotnicka - zařizovací				17 362,78
		nředmět				
255	953966121	Montáž ochranného madla na stěnu pomocí hmoždinek	kus	6,00000	606,46	3 638,78
256	725.1	Madlo bílé sklopné	kus	1,00000	870,00	870,00
257	725.2	Madlo pevné	kus	1,00000	870,00	870,00
256	725.3	Madlo nerezové sklopné	kus	2,00000	3 276,00	6 552,00
257	725.4	Madlo nerezové pevné	kus	2,00000	2 716,00	5 432,00

Poznámky uchazeče k zadání

Změnový list pro nezbytné změny stavby v průběhu realizace

Změnový list číslo:		26	
Identifikace akce:			
Název akce	„Novostavba smuteční síně a výstavba zázemí v Ostravě - Vítkovicích“		
Objednatel:	Statutární město Ostrava, městský obvod Vítkovice, IČO : 00845451		
Zhotovitel:	PSG Construction a.s., Napajedelská 1552, 765 02 Otrokovice		
Projektant:	PPS Kania, s.r.o., IČO : 26821940		
Popis změny, popis technického řešení			
Původní řešení dle smluvní (tendrové) dokumentace:			
Původně se v PD s veřejným osvětlením neuvažovalo.			
Nové řešení:			
Na kontrolním dni č.31 dne 2.11.2022 byl předložen a schválen investorem návrh veřejného osvětlení hřbitova. Zhotovitel ocenil dle předané dokumentace (svítidla VO vč. stavebních a zemních prací + kabel k posuvné bráně u objektu SO 03). Trasa veřejného osvětlení je znázorněna ve výkrese IO 06 SITUACE VENKOVNÍHO OSVĚTLENÍ			
Vliv změny na výkresovou dokumentaci:			
ano			
Záznamy o změně ve stavebním deníku a zápisech z kontrolních dnů:			
KD č.31			
Předpokládaný vliv na termín, kvalitu, cenu díla:			
Vliv na termín ne			
Vliv na kvalitu díla: není			
Vliv na cenu:			
	Cena bez DPH	DPH	Cena s DPH
Přípočty k ceně díla:	895 350,71 Kč	188 023,65 Kč	1 083 374,36 Kč
Odpočty z ceny díla:			-
Celkový vliv na změnu ceny díla:	895 350,71 Kč	188 023,65 Kč	1 083 374,36 Kč
Změnu odsouhlasil			
Za zhotovitele:	Za projektanta:	Za objednatele:	Za technický dozor investora:
[Redacted]	[Redacted]	[Redacted]	[Redacted]
Datum: 4.1.2023	Datum: 5.1.2023	Datum: 4.1.2023	Datum: 4.7.2023
Podpis: [Redacted]	Podpis: [Redacted]	Podpis: [Redacted]	Podpis: [Redacted]
Razítko:	Razítko:	Razítko:	Razítko:

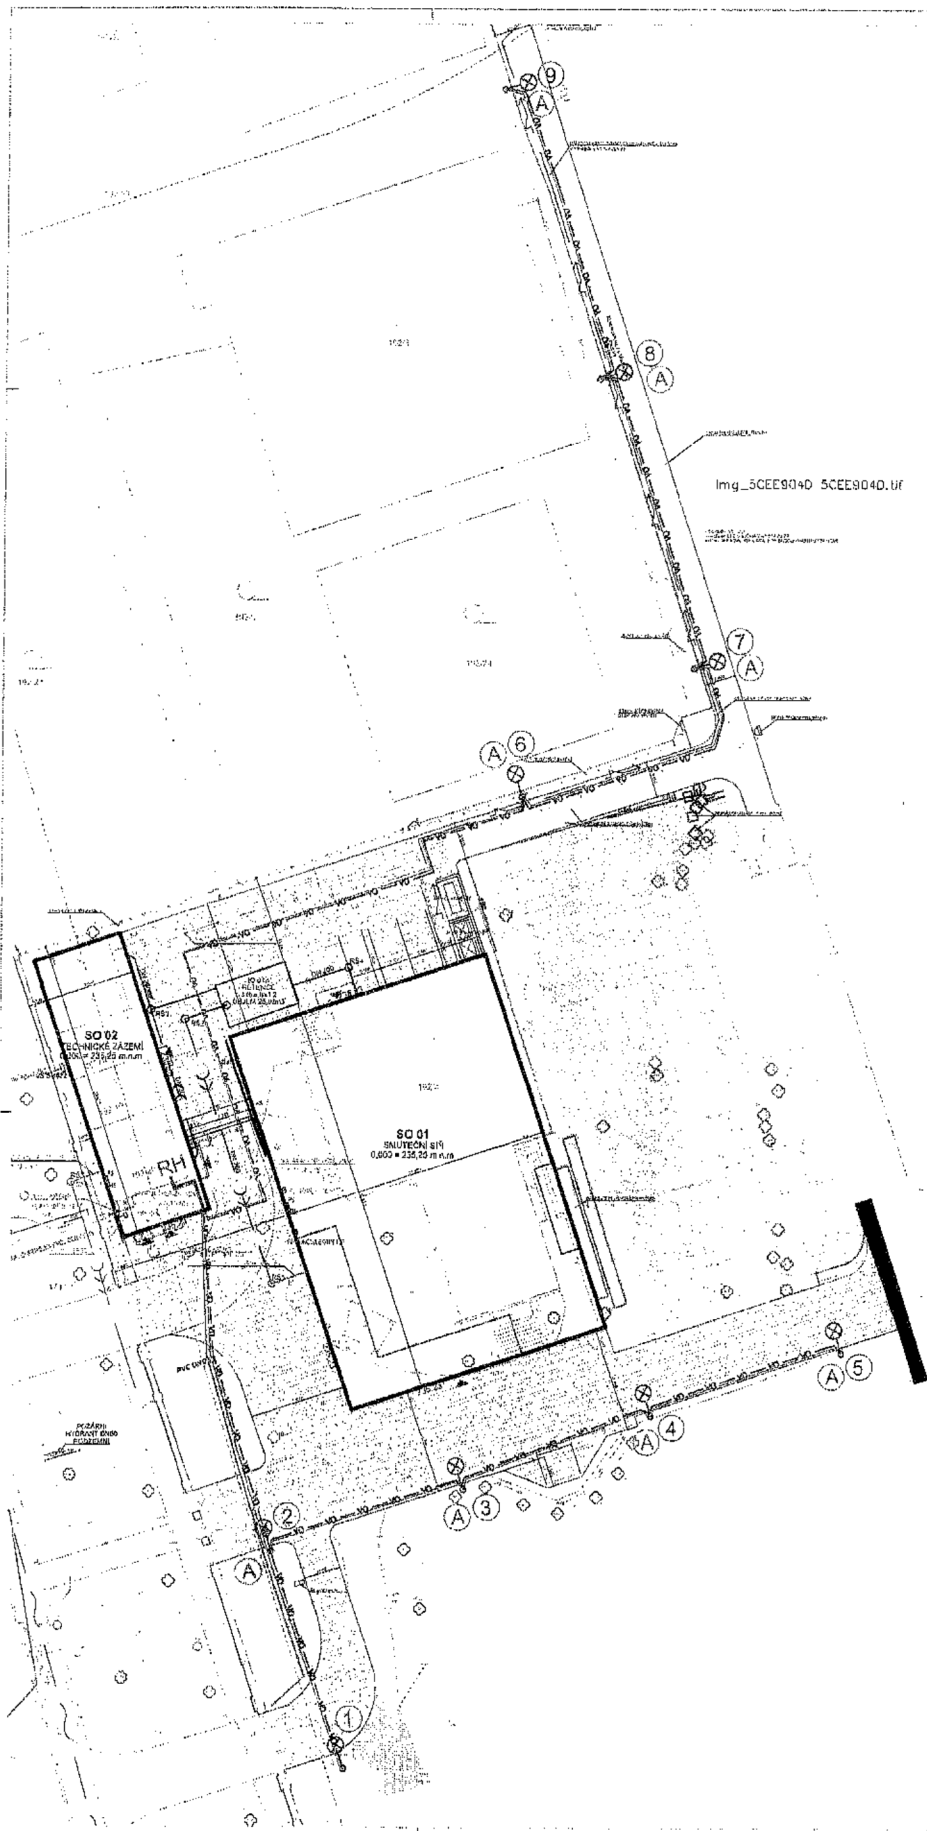

img_5CEE904D 5CEE904D.UF


VENKOVNÍ OSVĚTLENÍ

- KABLO VI — ČRY 3x2,5
- ZEMNÍ PÁSEK Pátr 30x4 mm, stuška SR 03, CY 25
- ČIŘÁVKA ROPODUR pr. 110 mm

- ① až ⑨ SLOUP VO 3,0x4 + 0,6x = 4,3x
SVĚTLLO BUDE UMÍSTĚNÉ VE VÝŠCE 3,5x
- (A) SVĚTLLO VENKOVNÍ OSVĚTLENÍ VIZ KATALOG SVĚTEL, KTERÝ JE SOUČÁSTÍ TĚTO PROJEKČNÍ DOKUMENTACE.
- RH: HLAVNÍ ROZVADĚČ OSVĚTLU
TATO PROJEKČNÍ DOKUMENTACE ŘEŠÍ V ROZVADĚČÍ POUZE DOPĚLNĚ
EL. PŘÍSTR. NÁPLNĚ PRO NÁPLNĚ VENKOVNÍ OSVĚTLENÍ

Před zahájením stavebních prací je nutno zabezpečit vytýčení podzemních inženýrských sítí na staveništi. Během výstavby je dodavatel povinen řídit se požadavky a pokyny správce těchto sítí.

JHON.BAG 11.12.2020
10.000 x 735,25 m.m. S-TSK, By

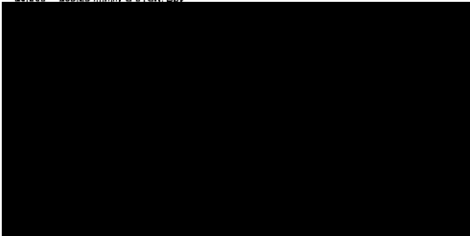

**Novostavba smuteční síně a výstavba zázemí
v Ostravě - Vítkovicích**

IO 06 venkovní osvětlení

aktualizace 16.10.2022

REKAPITULACE NÁKLADŮ

ZÁKL. BEZ DPH

CENA MONTÁŽ.PRACÍ	871 282,61
CENA SPECIFIKACÍ	14 828,10
ZKOUŠKY A REVIZE	9 240,00
HL.III ZÁKLADNÍ CENA CELKEM	895 350,71

SOUHRN NÁKLADŮ

PSV SILNOPROUD	24 251,23	
SPECIF.PSV SILNOPROUD	83 067,60	
PSV SVITIDLA	8 280,00	
SPECIF.PSV SVITIDLA	106 488,00	
PSV KABELY	14 904,00	
SPECIF.PSV KABELY	20 798,57	
PSV UZEMNENI	32 015,42	
SPECIF.PSV UZEMNENI	48 597,87	
PSV ZEMNI PRACE	346 098,20	
SPECIF.PSV ZEMNI PRACE	128 395,05	
PSV NATERY	3 487,45	
SPECIF.PSV NATERY	1 628,64	
HL.III-HZS POPLATEK	104,58	
HL.III-HZS	53 166,00	
CENA MONTÁŽ.PRACÍ		871 282,61
ROZVADECE	14 828,10	
CENA SPECIFIKACÍ		14 828,10
REVIZE	9 240,00	
ZKOUŠKY A REVIZE		9 240,00

Oddíl	REVIZE					
Sazebník:	VC-7/222/89 VYCHOZI REVIZE					
P.č.	Ceník.č.	Popis položky	měr.j.	výměra	Kč/mj	Cena Kč
0001	38010001	Vychozi revize	hod	11	660,00	7 260,00
0002	38010002	Spoluprace s revizním technikem	hod	3	660,00	1 980,00
0003	SOUČET	REVIZE				9 240,00

Oddíl	PSV SILNOPROUD					
Sazebník:	VC 7/155-M M21 Elektromontaze					
P.č.	Ceník.č.	Popis položky	měr.j.	výměra	Min/mj	Celkem Min
0004	210120001	Pojistka E27 do 25A	kus	9	9,20	82,84
0005	210204011	Stozar osvetlov ocelovy	kus	9	1 886,00	16 974,04
0006	210204201	El.vyzbroj stožáru	kus	9	763,60	6 872,36
0007	211130001	Fotocidlo soumrakoveho spinace	kus	1	322,00	322,00
0008	SOUČET	Časový fond položek [minut]				24 251,23
0009		Časový fond položek [hodin]				404,19
0010	SOUČET	PSV SILNOPROUD		60,0 Kč/h		24 251,23

Oddíl	SPECIF.PSV SILNOPROUD					
Sazebník:	Ceník materiálů					
P.č.	Ceník.č.	Popis položky	měr.j.	výměra	Kč/mj	Cena Kč
0011	31673525	Stozar 3,5m + 0,8m zar.zinkovany A + RAL	kus	9	9 048,00	81 432,00
0012	34523420	Vložka poj E27 B	kus	9	27,84	250,56
0013	34562041	Elektrovyzbroj 1-poj. A	kus	9	76,56	689,04
0014	35826000	Fotocidlo soumrakoveho spinace A vykres c.01,04	kus	1	696,00	696,00

0015	SOUČET	SPECIF.PSV SILNOPROUD				83 067,60
	Oddíl	PSV SVITIDLA				
	Sazebník:	VC 7/155-M M21 Elektromontaze				
P.č.	Ceník.č.	Popis položky	měr.j.	výměra	Min/mj	Celkem Min
0016	211207012	Svitidla montaz	kus	9	920,00	8 280,00
0017	SOUČET	Časový fond položek [minut]				8 280,00
0018		Časový fond položek [hodin]				138,00
0019	SOUČET	PSV SVITIDLA	60,0 Kč/h			8 280,00
	Oddíl	SPECIF.PSV SVITIDLA				
	Sazebník:	Ceník materialu				
P.č.	Ceník.č.	Popis položky	měr.j.	výměra	Kč/mj	Cena Kč
0020	34880212	Svitidlo "A" viz katalog svitidel vykres c.01,04	kus	9	11 832,00	106 488,00
0021	SOUČET	SPECIF.PSV SVITIDLA				106 488,00
	Oddíl	PSV KABELY				
	Sazebník:	VC 7/155-M M21 Elektromontaze				
P.č.	Ceník.č.	Popis položky	měr.j.	výměra	Min/mj	Celkem Min
0022	2108100452	Kabel CYKY 3x1,5-J	m	90	27,60	2 484,00
0023	2108100453	Kabel CYKY 3x1,5-O	m	40	27,60	1 104,00
0024	2108001057	Kabel CYKY 3Jx2,5	m	410	27,60	11 316,00
0025	SOUČET	Časový fond položek [minut]				14 904,00
0026		Časový fond položek [hodin]				248,40
0027	SOUČET	PSV KABELY	60,0 Kč/h			14 904,00
	Oddíl	SPECIF.PSV KABELY				
	Sazebník:	Ceník materialu				
P.č.	Ceník.č.	Popis položky	měr.j.	výměra	Kč/mj	Cena Kč
0028	34111032	Kabel CYKY 3Jx1,5 mm2- B	m	94,5	25,06	2 367,79
0029	34111033	Kabel CYKY 3Ox1,5 mm2- B	m	42	25,06	1 052,35
0030	34111032	Kabel CYKY 3Jx2,5 mm2- B vykres c.01,05	m	430,5	40,37	17 378,42
0031	SOUČET	SPECIF.PSV KABELY				20 798,57
	Oddíl	PSV UZEMNENI				
	Sazebník:	VC 7/155-M M21 Elektromontaze				
P.č.	Ceník.č.	Popis položky	měr.j.	výměra	Min/mj	Celkem Min
0032	210220021	Vedení uzem FeZn do 120 mm2 v zemi	m	350	55,20	19 320,00
0033	210220022	Vedení uzem FeZn d 10 mm v zemi	m	45	55,20	2 484,00
0034	2108001077	Vodic CY 25 ul pevne	m	40	27,60	1 104,00
0035	2102203011	Svorka hromosvodova SP 1	kus	9	46,00	413,96
0036	2102203025	Svorka hromosvodova SR 02	kus	1	46,00	46,00
0037	2102203012	Svorka hromosvodova SR 03	kus	44	46,00	2 023,82
0038	210220381	Protikorozi nater svorek v zemi	kus	45	101,20	4 553,82
0039	210220391	Vodive spojeni svarem	kus	45	46,00	2 069,82
0040	SOUČET	Časový fond položek [minut]				32 015,42
0041		Časový fond položek [hodin]				533,59
0042	SOUČET	PSV UZEMNENI	60,0 Kč/h			32 015,42

Oddíl		SPECIF.PSV UZEMNENI			
Sazebník:		Ceník materiálu			
P.č.	Ceník.č.	Popis položky	měr.j. výměra	Kč/mj	Cena Kč
0043	35441120	Pasek uzemnovací FeZn 30x4 mm/ B	kg 332,5	111,36	37 027,20
0044	15614230	Drát FeZn p 10 B	kg 27,9	69,05	1 926,44
0045	34111044	Vodic CY 25 mm ² zelenozlutý I.- B	m 42	118,32	4 969,44
0046	35441996	Svorka přípoj SP1 d6-12mm B	kus 9	80,80	727,16
0047	35441986	Svorka vodov SR 02 30x4mm pas B včetně bandáže a asfaltování	kus 1	86,36	86,36
0048	35441996	Svorka vodov SR 03 pasek/d6-12 B včetně bandáže a asfaltování vykres c.01	kus 44	87,76	3 861,26
0049	SOUČET	SPECIF.PSV UZEMNENI			48 597,87

Oddíl		PSV ZEMNI PRACE			
Sazebník:		VC 7/202-M M46 Zemní práce			
P.č.	Ceník.č.	Popis položky	měr.j. výměra	Kč/mj	Cena Kč
0050	460010024	Vytyc tra kabel ved v zast prostoru	km 0,3	2 580,00	774,00
0051	460050602	Jama stoz vykop rucne zem4	m ³ 0,55	1 293,60	711,48
0052	460080001	Beton.zaklad do rostle zeminy + mat	m ³ 26	2 195,00	57 070,00
0053	460100002	Trubka pro ustavení dířku PVC-U průměr 400 x 9,8 2m	kus 5	1 293,60	6 468,00
0054	460120061	Odvoz zeminy	m ³ 31,8	274,40	8 725,92
0055	460120082	Nasyp zeminy zem4	m ³ 1,6	305,60	488,96
0056	460200154	Kabel ryhy s 30 hl 70 zem4	m 35	140,40	4 914,00
0057	460200684	Kabel ryhy s 60 hl 130 zem4	m 250	394,00	98 500,00
0058	460300006	Hutnění zeminy do 20 cm	m ³ 72,2	83,60	6 035,92
0059	460420022	Zříd kab loz bez zakr 30/30 cm pis	m 35	90,40	3 164,00
0061	460490012	Zakrytí kab 110 kV folie PVC 33 cm	m 285	15,44	4 400,40
0062	460510003	Ohebná dvouplášťová korugovaná chránička (červená) průměr 75 mm	m 410	86,40	35 424,00
0063	460510021	Tuhá dvouplášťová korugovaná chránička (červená) průměr 110 mm	m 720	86,40	62 208,00
0064	460560154	Zahoz ryhy s 30 cm hl 70 cm zem4	m 35	45,60	1 596,00
0065	460560684	Zahoz ryhy s 60 cm hl 130 cm zem4	m 250	142,00	35 500,00
0066	460620014	Provizorní oprava terenu zem4	m ² 160,5	57,28	9 193,44
0067	460650016	Podkladova vrstva beton + mat.	m ³ 1,4	2 040,00	2 856,00
0068	461630001	Poplatek za uložení na skladku	m ³ 31,8	184,00	5 851,20
0069	461630047	Plastová ohebná trubka průměr 50 mm	m 14	86,40	1 209,60
0070	461630175	Ochranná zesilovací manžeta	ks 9	86,40	777,60
0071	461631473	Drcené kamenivo frakce 4-8 mm - zásyp	t 0,36	638,00	229,68
0072	SOUČET	PSV ZEMNI PRACE			346 098,20

Oddíl		SPECIF.PSV ZEMNI PRACE			
Sazebník:		Ceník materiálu			
P.č.	Ceník.č.	Popis položky	měr.j. výměra	Kč/mj	Cena Kč
0073	14125321	Ohebná dvouplášťová korugovaná chránička (červená) průměr 75 mm	m 410	68,06	27 904,60
0074	14125336	Tuhá dvouplášťová korugovaná chránička (červená) průměr 110 mm	m 720	103,01	74 165,76
0075	14125348	Trubka pro ustavení dířku PVC-U průměr 400 x 9,8 2m	ks 5	2 820,00	14 100,00
0076	14125378	Plastová ohebná trubka průměr 50 mm	m 14	34,80	487,20
0077	6005923	Písek A	t 3,15	379,50	1 195,43
0078	6005938	Drcené kamenivo frakce 4-8 mm	t 0,45	638,00	287,10

0079	461630175	Ochranná zesilovací manžeta	ks	9	897,00	8 073,00
0080	6005924	Folie 33 cm A vykres c.01,02,03	m	285	7,66	2 181,96
0081	SOUČET	SPECIF.PSV ZEMNI PRACE				128 395,05
	Oddíl	PSV NATERY				
	Sazebník:	VC 7/209-M M25 Povrch.upravy-natery				
P.č.	Ceník.č.	Popis položky	měr.j.	výměra	Kč/mj	Cena Kč
0082	250060012	Písmena nebo číslice do 100mm	kus	9	46,00	413,96
0083	250060032	Nater stoz a vyložníku nad 6m vysky	m2	11,52	266,80	3 073,49
0084	SOUČET	PSV NATERY				3 487,45
	Oddíl	SPECIF.PSV NATERY				
	Sazebník:	Ceník materialu				
P.č.	Ceník.č.	Popis položky	měr.j.	výměra	Kč/mj	Cena Kč
0085	24621510	Barva podkladova na zinek B	kg	4	167,04	668,16
0086	24621511	Barva vrchni RAL7043 B	kg	4	208,80	835,20
0087	24642030	Redid olejo-synteticke s 6006 B vykres c.01,04	kg	1	125,28	125,28
0088	SOUČET	SPECIF.PSV NATERY				1 628,64
	Oddíl	HL.III-HZS POPLATEK				
	Sazebník:	Pravidla M FCU c. 5043\5.1\90				
P.č.	Ceník.č.	Popis položky	měr.j.	výměra	Kč/mj	Cena Kč
0089	50435105	Poplatek za ekologickou likvidaci svítidla	kus	9	11,62	104,58
0090	SOUČET	HL.III-HZS POPLATEK				104,58
	Oddíl	HL.III-HZS				
	Sazebník:	Pravidla M FCU c. 5043\5.1\90				
P.č.	Ceník.č.	Popis položky	měr.j.	výměra	Kč/mj	Cena Kč
0091	50435102	Montazni mechanismy montaze	hod	18	552,00	9 936,00
0092	50435106	Mereni intenzity osvetleni	kus	1	13 920,00	13 920,00
0093	50435107	Geodeticke zamereni	kus	1	11 960,00	11 960,00
0094	50435100	Napojeni, zkousky,zakresleni skutecneho stavu,nastaveni svitidel apod.	hod	19	450,00	8 550,00
0095	50435109	Sekani drazek,kapes a prurazu	hod	40	220,00	8 800,00
0096	SOUČET	HL.III-HZS				53 166,00
	Oddíl	ROZVADECE				
	Sazebník:	Ceník materialu				
P.č.	Ceník.č.	Popis položky	měr.j.	výměra	Kč/mj	Cena Kč
0097	35714525	Doplňní rozvaděče RH v objektu 2x jistič B4/1, 1x jistič C16/1, 2x jistič B10, 2xchránič 25/2/003, stykač 230/25/40, soumrakový spínač, 1x signalizace, 2x ovládání (montáž + materiál) vykres c.01,05	kus	1	14 828,10	14 828,10
0098	SOUČET	ROZVADECE				14 828,10

Změnový list pro nezbytné změny stavby v průběhu realizace

Změnový list číslo:		27	
Identifikace akce:			
Název akce	„Novostavba smuteční síně a výstavba zázemí v Ostravě - Vítkovicích“		
Objednatel:	Statutární město Ostrava, městský obvod Vítkovice, IČO : 00845451		
Zhotovitel:	PSG Construction a.s., Napajedelská 1552, 765 02 Otrokovice		
Projektant:	PPS Kania, s.r.o., IČO : 26821940		
Popis změny, popis technického řešení			
Původní řešení dle smluvní (tendrové) dokumentace:			
Místnost 1.06 malá obřadní síň měla být provedena dle PD.			
Nové řešení:			
V místnosti 1.06 malá obřadní síň došlo ze strany investora k úpravám TZB. Důsledkem toho bylo nutno upravit vzduchotechniku (doplnit 2 anemostaty, měděné, rovné a kruhové potrubí).			
Vliv změny na výkresovou dokumentaci:			
ano			
Záznamy o změně ve stavebním deníku a zápisech z kontrolních dnů:			
KD č.32			
Předpokládaný vliv na termín, kvalitu, cenu díla:			
Vliv na termín: ne			
Vliv na kvalitu díla: není			
Vliv na cenu:			
	Cena bez DPH	DPH	Cena s DPH
Přípočty k ceně díla:	58 440,66 Kč	12 272,54 Kč	70 313,2 Kč
Odpočty z ceny díla:			-
Celkový vliv na změnu ceny díla:	58 440,66 Kč	12 272,54 Kč	70 313,2 Kč
Změnu odsouhlasil			
Za zhotovitele:	Za projektanta:	Za objednatele:	Za technický dozor investora:
[redacted]	[redacted]	[redacted]	[redacted]
Datum: 4.1.2023	Datum: 5.1.2023	Datum: 4.1.2023	Datum: 4.1.2023
Podpis: [redacted]	Podpis: [redacted]	Podpis: [redacted]	Podpis: [redacted]
Razítko:	Razítko:	Razítko:	Razítko:

Název	Hodnota A	Hodnota B	Hodnota C
Základní náklady			
Zařízení: Dodávka, Montáž	40 662,50	11 894,58	
Nátěry		0,00	
Vzduchotechnická zařízení celkem	40 662,50	11 894,58	
Doprava 5,00% z dodávky zařízení	2 033,13		
Přesun 0,60/kg: Cena, Hmotnost		0,00	0,00
PPV 5,00% z montáže a nátěrů zařízení		594,73	
Zednické výpomoci 2,15% z montáže a nátěrů zařízení		255,73	
Dodávka celkem, Montážní náklady	42 695,63	12 745,04	
Hodinové zúčtovací sazby		1 700,00	
Montáž celkem		14 445,04	
Lešení		1 300,00	
Izolace tepelné		0,00	
Izolace protipožární		0,00	
Izolace protihlukové		0,00	
Základní náklady celkem	42 695,63	15 745,04	
Vedlejší náklady			
GZS 0,00% z montážních nákladů, lešení a izolací		0,00	
Provozní vlivy 0,00% z montážních nákladů		0,00	
Vedlejší náklady celkem		0,00	
Provozní náklady			
- Komplexní zkoušky 0,00% z montáže zařízení		0,00	
Kompletační činnost		0,00	
Náklady celkem		58 440,66	
Základ a hodnota DPH 21%	58 440,66	12 272,54	
Náklady celkem s DPH		70 713,20	
Roční nárůst cen 0,00%		0,00	
Roční nárůst cen 0,00%		0,00	
Součty odstavců	Materiál	Montáž	Hmotnost [kg]
Zařízení 1 Větrání obřadní síně	39 662,50	9 894,58	
Lešení	1 000,00	300,00	
Hodinové zúčtovací sazby	0,00	1 700,00	

Popis	Nazev	Mj	Průčet	Materiál	Materiál celkem	Montáž	Montáž celkem	Cena	Cena celkem	
ANEMOSTAT - ODVOD VZDUCHU - ČTVERCOVÝ										
1.8	Vířivá výtlačka, Vp=200m³/h, regulace množství vzduchu, připojovací box, např. typu VKR-A-S-300-B, RAL dle interiéru	KS	1,00	1 115,00	1 115,00	228,00	228,00	1 338,00	1 338,00	cena dle SOD
ANEMOSTAT - PŘÍVOD VZDUCHU - ČTVERCOVÝ										
1.12	Vířivá výtlačka, Vp=200m³/h, regulace množství vzduchu, připojovací box, např. typu VKR-A-S-300-B, RAL dle interiéru	KS	1,00	1 043,00	1 043,00	208,60	208,60	1 251,60	1 251,60	cena dle SOD
	Další předpoklávané Cu potrubí, montážní materiál, délka trasy	bm	4,00	600,00	2 400,00	190,00	600,00	750,00	3 000,00	cena dle SOD
1.24	OHĚBNÉ HADICE S HLUKOVOU IZOLACÍ d=160	m	3,09	109,00	327,00	32,70	99,10	141,70	425,10	cena dle SOD
<p>Rovně potrubí a tvarovky, čtyřhranného průřezu z předizolovaného panelu. Nezávisle na velikosti průřezu externí panel 30 mm šířky, 80/200 mikronů s hlenitovým povrchem - hladký/vzorkovaný. Hustota izolační pěny 49kg/m³, tepelná vodivost λ=0,019 W/m.K, tlída vzduchotěsnosti .C. Dodány s doplňky, sestavený na komplet. Spojování potrubí pomocí stávajícího spojovacího profilu. Spoje - příruby je nutno v exteriéru přelepit elubutylovou páskou.</p>										
	de obvodu 1800 30% tvarovek	bm	13,00	2 437,50	31 887,50	608,38	7 921,88	3 048,88	30 609,38	nová položka, montáž dle SOD
	KRUHOVÉ POTRUBÍ SPIRO de průměru 140 50% tvarovek	bm	5,00	450,00	2 250,00	135,00	675,00	585,00	2 925,00	cena dle SOD
ZÁVĚSNÝ MATERIÁL :										
ZÁVĚSNÉ, ZÁVĚSNÉ LIŠTY,										
ZÁVITOVÉ TYČE, ZÁVĚSNÉ,										
KRUHOVÉ ZÁVĚSNÉ, HMOŽDINKY										
	(DOD. 6% Z DOD. POTRUBÍ)	kg	4,00	150,00	600,00	30,00	120,00	180,00	720,00	cena dle SOD
SPOJOVACÍ MATERIÁL :										
	ŠROUBY, MATICE, PODLOŽKY	kg	2,00	120,00	240,00	24,00	48,00	144,00	288,00	cena dle SOD
	Celkem				35 652,50		9 694,58		49 587,08	
	Lešení LEŠENÍ LEHKÉ, POMŮCNE O VÝŠCE LEŠENOVÉ PODLAHY víšes 1,9 do 2,50 m	m2	10,00	100,00	1 000,00	30,00	300,00	130,00	1 300,00	cena dle SOD
	Lešení - celkem				1 000,00		300,00		1 300,00	
Hodinové zúčtovací sazby :										
HODINOVÉ ZÚČTOVACÍ SAZBY:										
PŘÍPRAVA KE KOMPLEXNÍMU										
VYZKOUŠENÍ, OŽIVENÍ A										
	VYREGULOVÁNÍ ZAŘÍZENÍ	H	2,00		350,00		700,00	350,00	700,00	cena dle SOD
	KOMPLEXNÍ VYZKOUŠENÍ ZAŘÍZENÍ	H	2,00		300,00		600,00	300,00	600,00	cena dle SOD
	VYPRACOVÁNÍ PROVOZNÍCH PŘEDPISŮ	H	2,00		200,00		400,00	200,00	400,00	cena dle SOD
	Hodinové zúčtovací sazby - celkem						1 700,00		1 700,00	