




# PŘÍLOHA 1 (1/2)

- specifikace PŘEDMĚTU PODNÁJMU

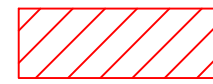


PŘEDMĚT PODNÁJMU

PŮDORYS 1.PP

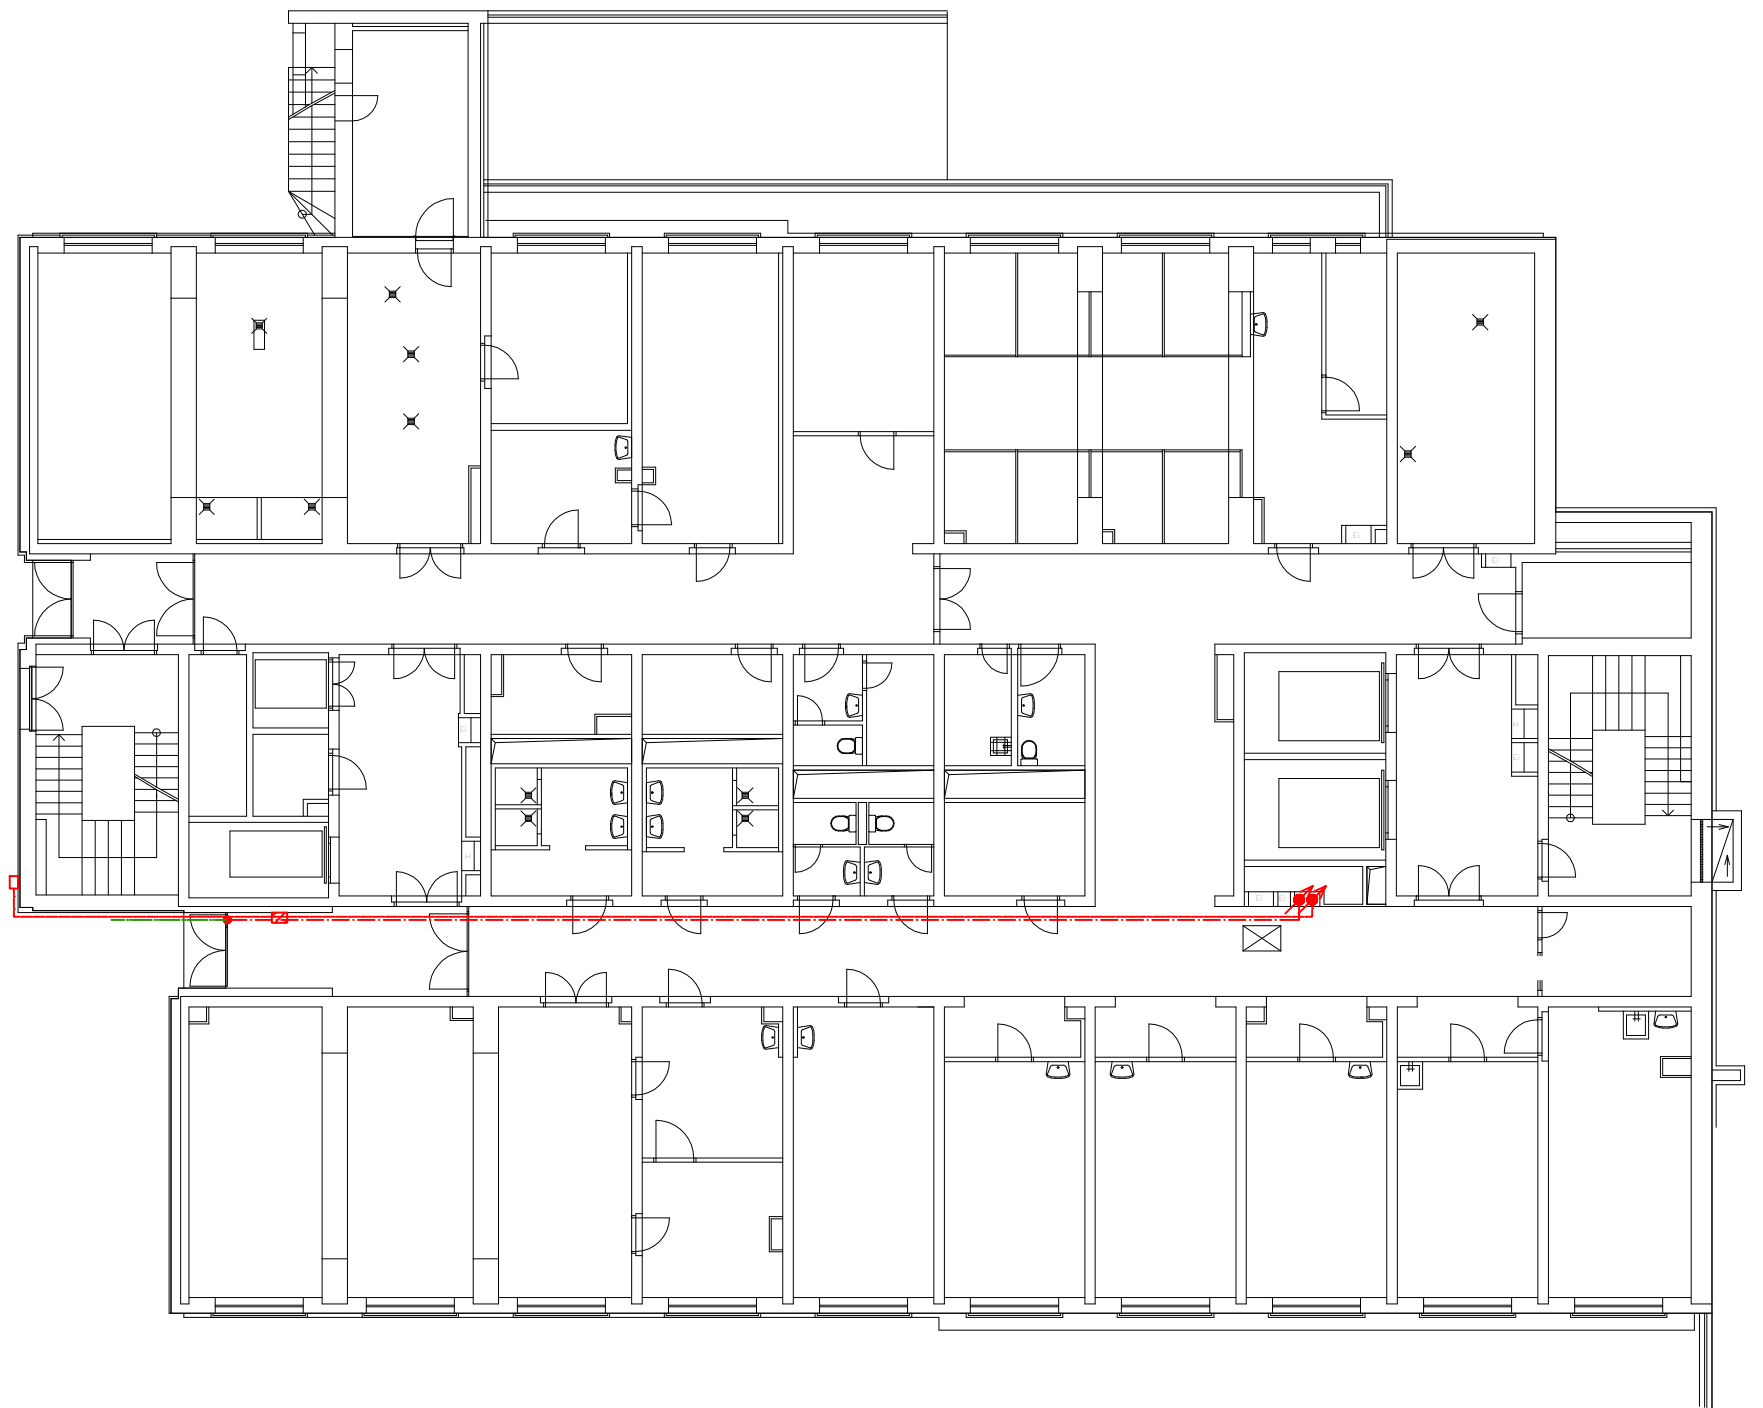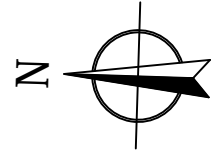


POHLED P1  
↑

- specifikace PŘEDMĚTU PODNÁJMU

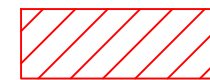


PŘEDMĚT PODNÁJMU

PŮDORYS STŘECHA, PŮDORYS TECHNOLOGICKÁ MÍSTNOST

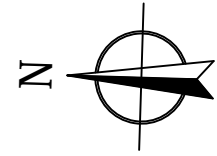


## PŮDORYS – STŘECHA

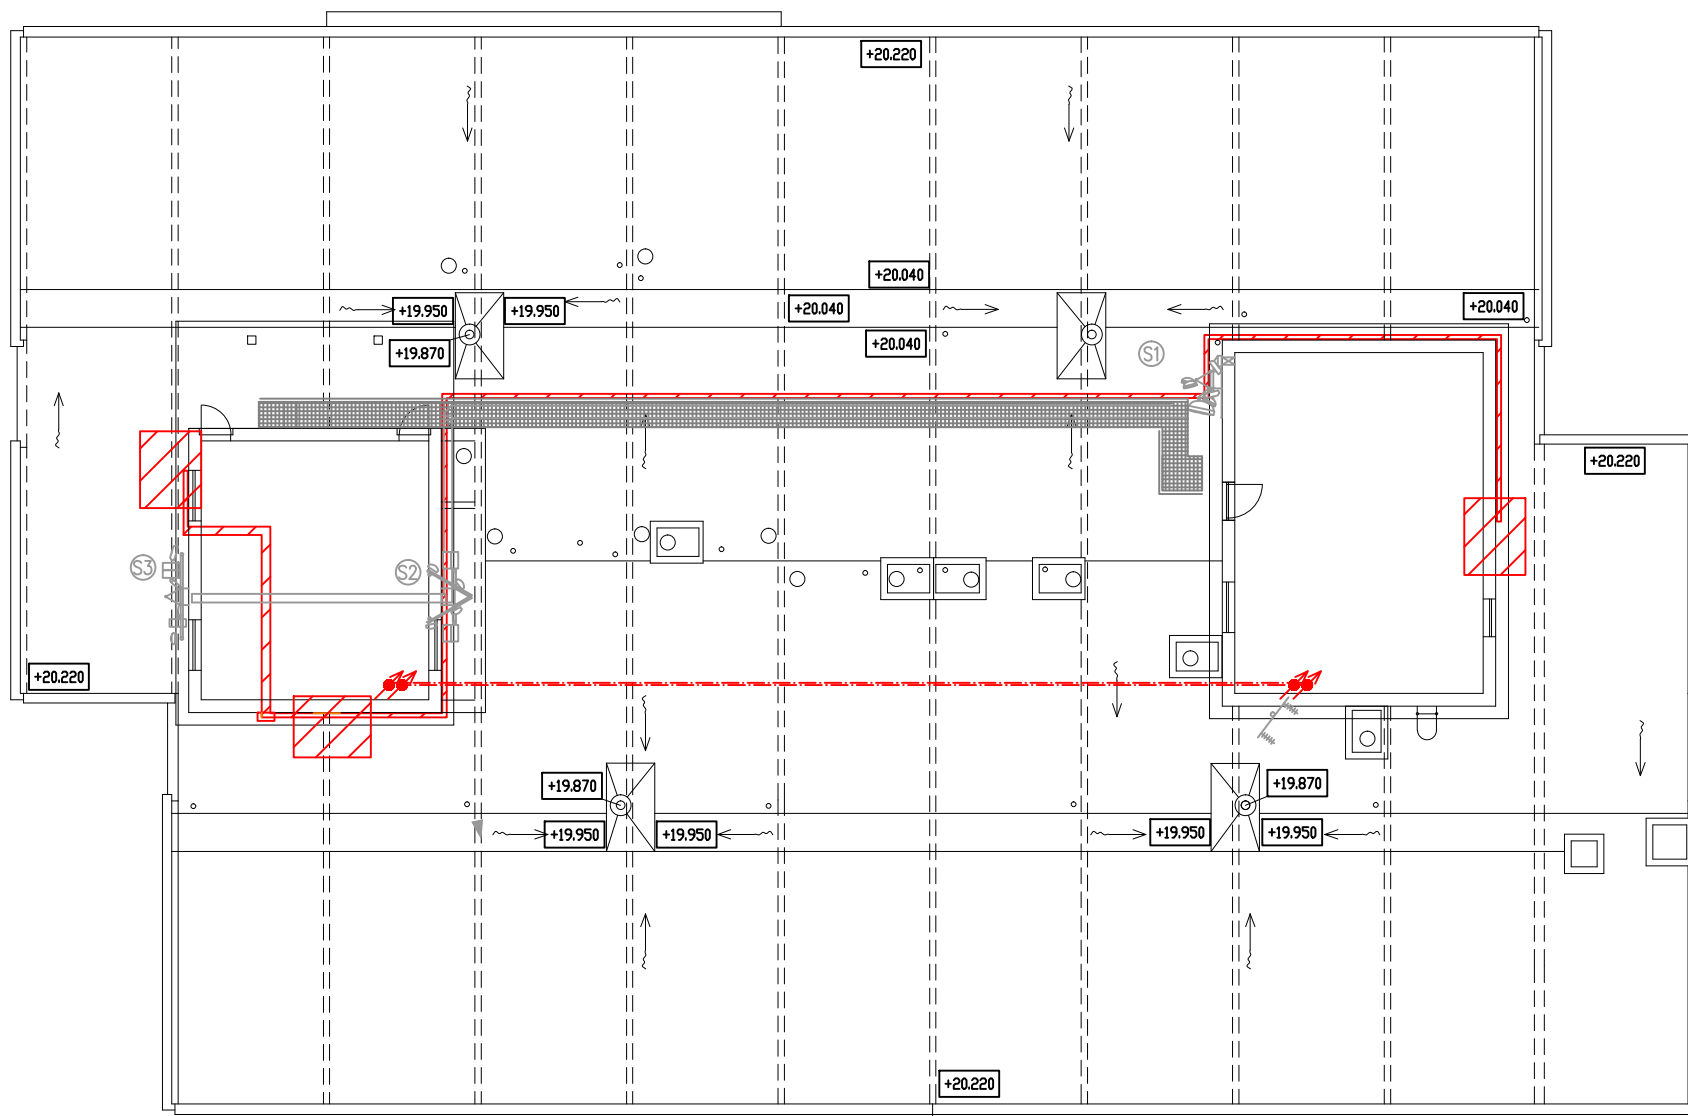

POHLED P1 ↑

## TECHNOLOGICKÁ MÍSTNOST – STŘEŠNÍ NÁSTAVBA 1


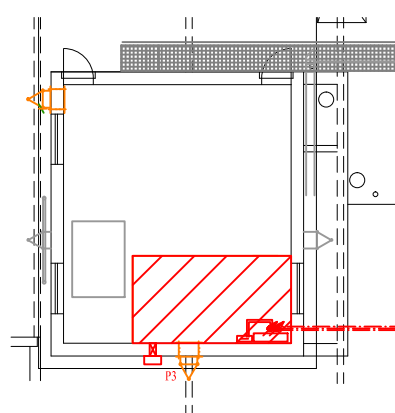


# PŘÍLOHA 2 (1/3)

– rozsah stavebních úprav a ilustrativní příklad umístění ZAŘÍZENÍ

— ZAŘÍZENÍ PODNÁJEMCE



PŮDORYS 1.PP

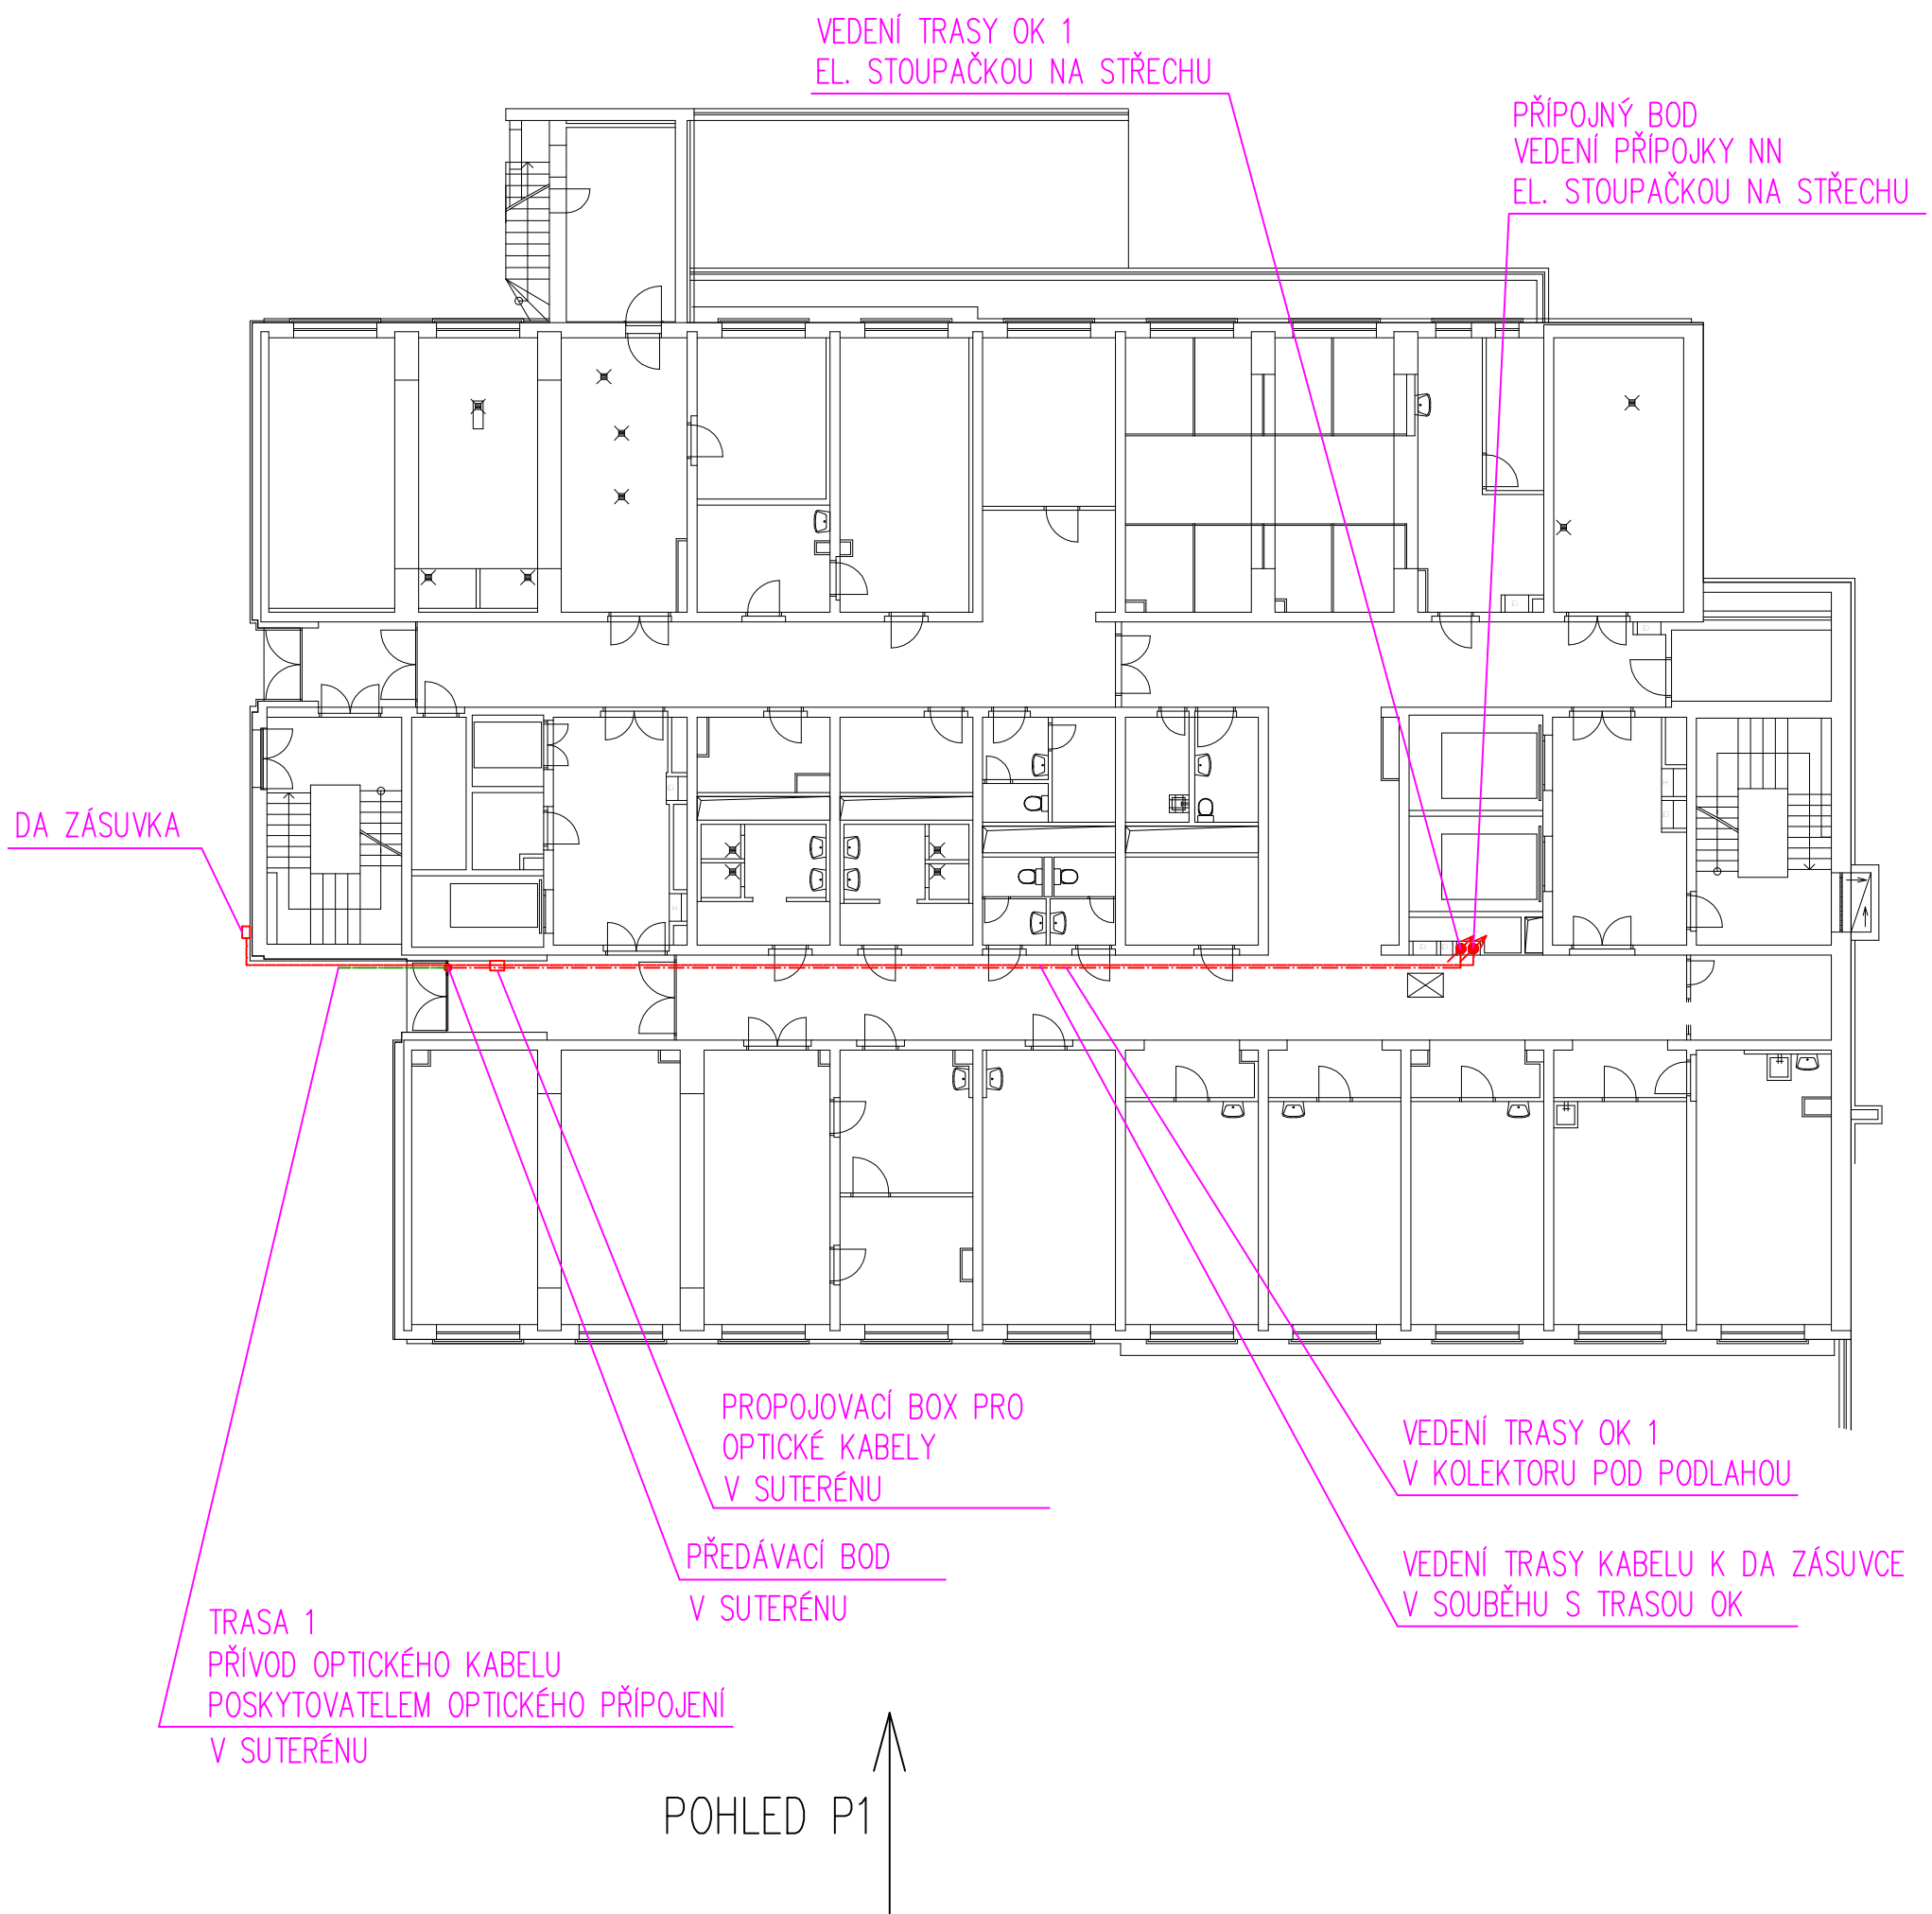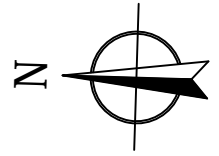


## PŮDORYS – STŘECHA

— ZAŘÍZENÍ PODNÁJEMCE

PŮDORYS STŘECHA, PŮDORYS TECHNOLOGICKÁ MÍSTNOST

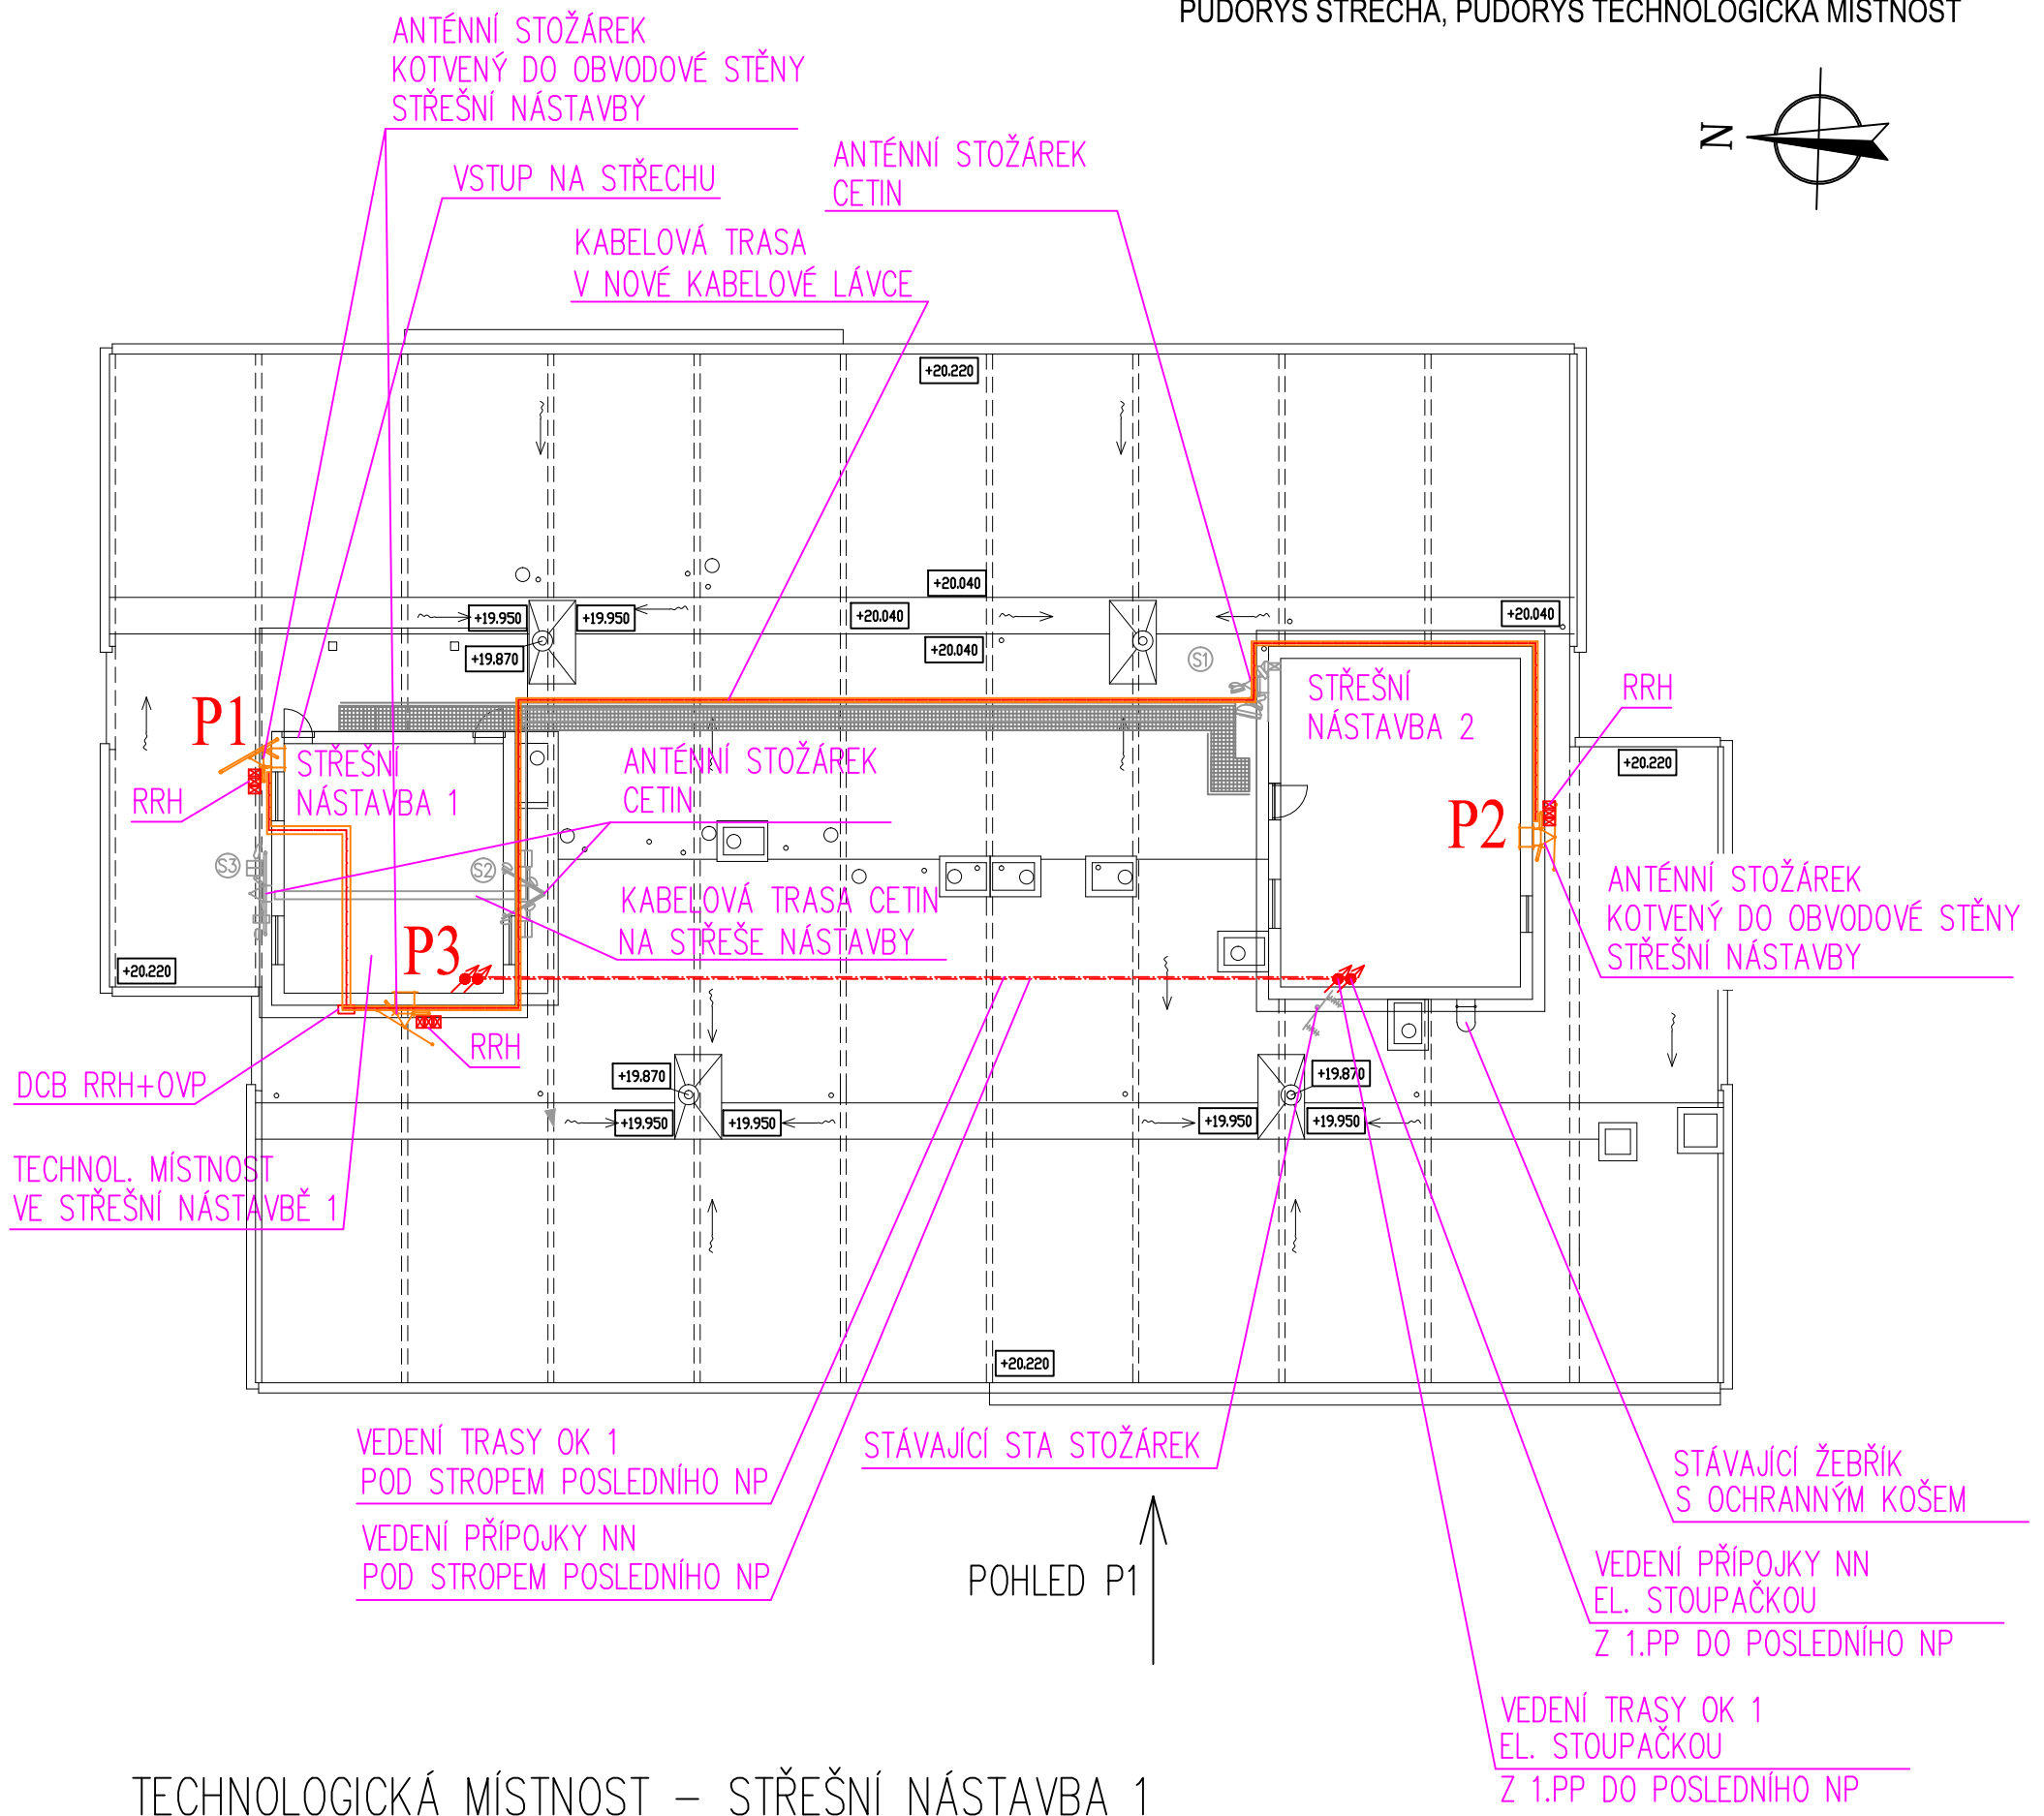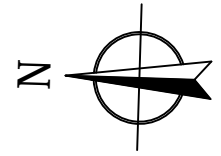

## TECHNOLOGICKÁ MÍSTNOST – STŘEŠNÍ NÁSTAVBA 1

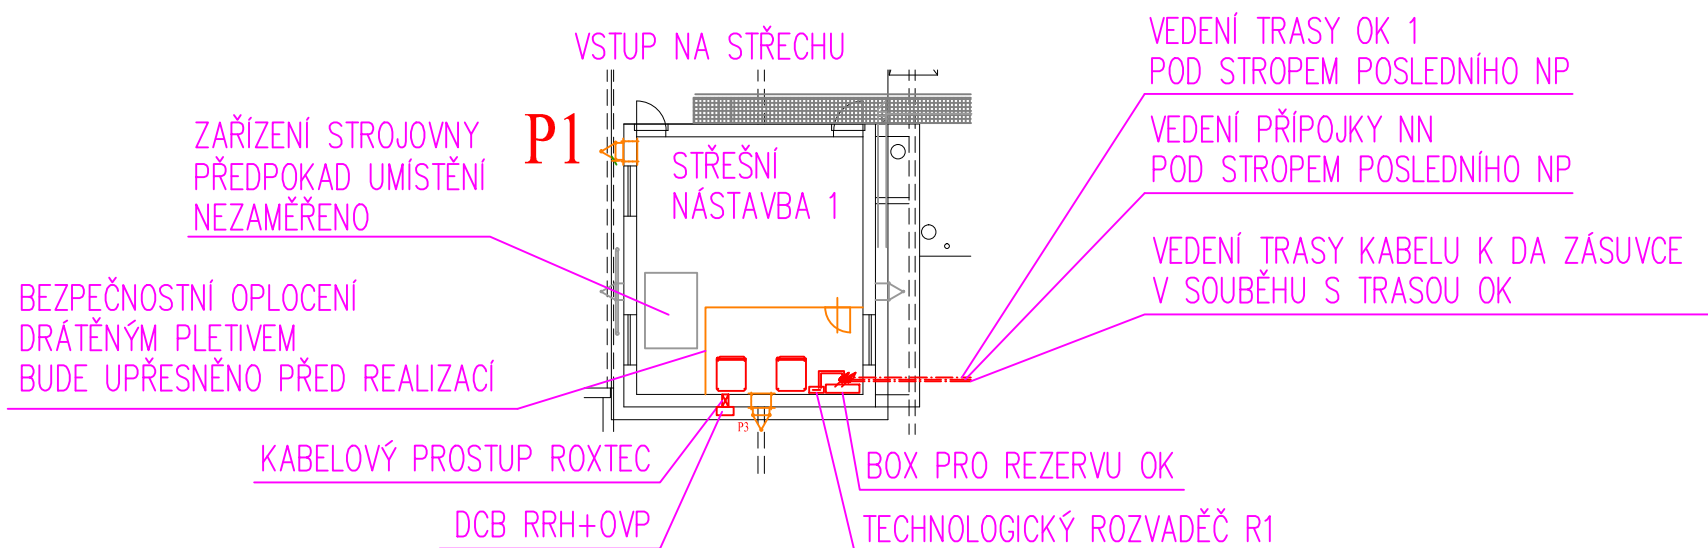

— ZAŘÍZENÍ PODNÁJEMCE

POHLED P1

