


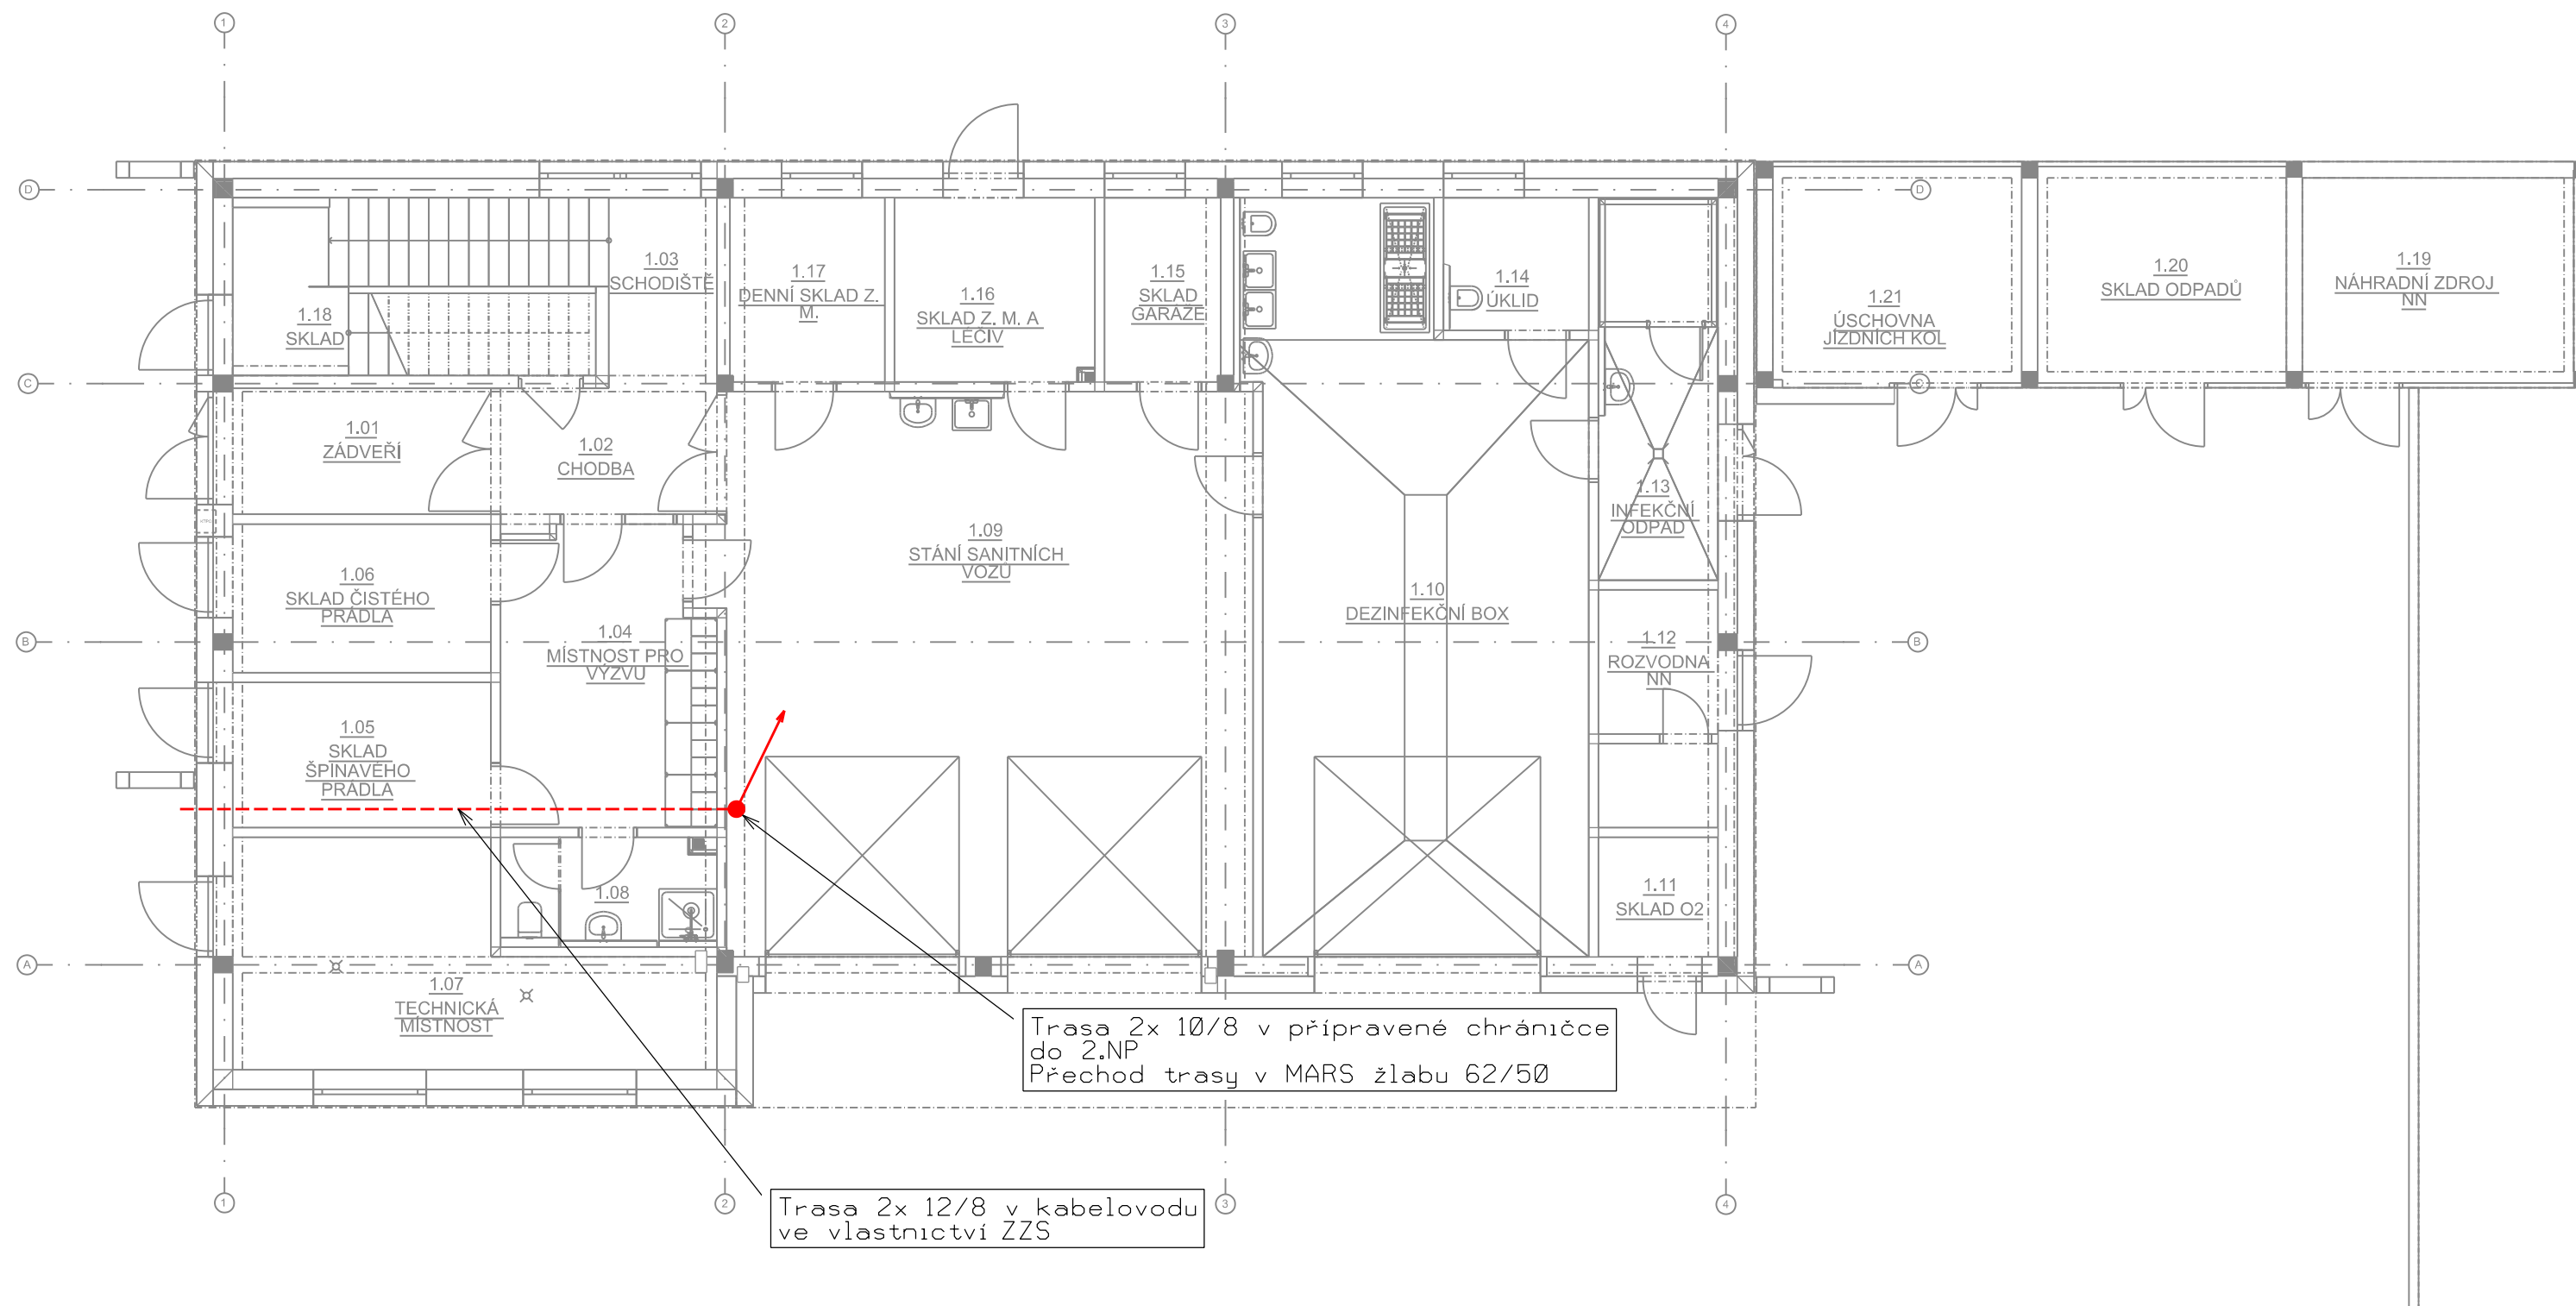

Kabely vedeny ve žlabu pod stropem a nad podhledem,
odbočky vedeny v trubkách 25mm nad podhledem,
v technických prostorách v tuhých trubkách 25mm po povrchu.
V případě jednoho kabelu v trubce 16mm.
Trubky nad podhledem pevně kotvit ke stropní kci!

LEGENDA:

—	RUŠENÁ ZAŘÍZENÍ
—	ZMĚNA ZAŘÍZENÍ
—	STÁVAJÍCÍ ZAŘÍZENÍ
—	PROJEKTOVANÁ ZAŘÍZENÍ

K.V.Z. spol. s r.o. telco projekce		Mokrá 386, 760 01 Zlín, IČO 00546178	
PROJEKTANT: MARTIN DAMBORSKÝ martin.damborsky@email.cz		tel. 571 117 722	
STAVBA: 0011/22 Bučovice-Výjezd.stan.ZZS JM.OK		ČÍSLO ZAKÁZKY: KVZ-4277/22	
ZZS BUČOVICE, 1.NP - PRŮBĚH KABELU V OBJEKTU		DATUM: 09/2022	
INVESTOR: CETIN a.s., Českomoravská 2510/19, Libeň, 190 00 Praha 9		MĚŘÍTKO: -	
		D8.1	

