



KRAJSKÝ ÚŘAD KRAJE Vysočina

Název dokumentu:	Smlouva o převodu investování, akce: "II/379 Velká Bíteš - křiž. s III/3792"			
Oprávněn/pověřen k podpisu:	Ing. Libor Joukl, náměstek hejtmána pro oblast majetku, dopravy a silničního hospodářství			
Schváleno:	ZK	Datum:	15.12.2015	Č.usnesení: 0578/07/2015/ZK
Dokument uložen u:	Ing. Blaha/ODSH	9.8.2016	1390/25/2016/RK	
Počet vyhotovení:	4	op. 1/2, 1		
Adresát:	E.ON Distribuce, a.s.			
Smluvní částka: 1)	0.00			
Odpovědný odbor: 2)	odbor dopravy a silničního hospodářství			
Podpis zajistit do:	neprodleně			

	Pracoviště/pracovník	Datum	Podpis
Zpracoval:	Ing. Blaha/ ODSH	1.9.2016	<i>Blaha</i>
Projednáno s:	Ing. Handa/ ODSH	1.9.2016	<i>Handa</i>
Právní kontrola:	JUDr. Mládek/ ODSH	1.9.2016	<i>Mládek</i>
Předkládá:	Ing. Strnadová/ ODSH	1.9.2016	<i>Strnadová</i>
Potvrzení příjmu smlouvy do předběžné evidence 3)	Ing. Strnadová /ODSH	1.9.2016	<i>Strnadová</i>
Zodpovídá:	Příkazce operace:	Ing. Strnadová/ ODSH	1.9.2016
	Správce rozpočtu:	Ing. Sošková/ OE	1.9.2016

Poznámka:

Subjekt (IČO: 28085400), se kterým je uzavírána smlouva NENÍ nespolehlivým plátcem dle § 109 od. 3 zákona o DPH; (ověření provedl: blaha.d, datum ověření: 01.09.2016 10:40:55):

Smlouva o převodu investování, akce: "II/379 Velká Bíteš - křiž. s III/3792

SO 401 Přeložka vedení VN33

Rozpočtová skladba:

1) Použije se, pokud se jedná o písemnost typu smlouvy, jejímž předmětem je peněžité plnění. Pokud je v košílce více smluv, uvede se částka souhrnná. Pokud se jedná o smlouvu, příp. smlouvy, u niž je peněžité plnění stanoveno částkou za čerpanou jednotku (např. hodinovou sazbu), uvede se částka maximálního rozsahu tohoto plnění. V případě smluv na dobu neurčitou uveďte částku jedné platby.

2) Odpovědným odborem se rozumí odbor, příp. sekce nebo samostatné oddělení, které za písemnost, její vyřízení a správu záležitosti (správu smluvního vztahu) odpovídá.

3) Potvrzuje vždy vedoucí odpovědného odboru (nenahrazuje právní kontrolu).



## SMLOUVA O PŘEVODU INVESTORSTVÍ

Č. smlouvy: 96676

uzavřená dle § 1746 odst. 2 zákona č. 89/2012 Sb., občanský zákoník, ve znění pozdějších předpisů

mezi

### 1. Krajem Vysočina

se sídlem Žižkova 57, 587 33 Jihlava

IČO: 70890749

Jednající: MUDr. Jiřím Běhounkem, hejtmánem kraje

K podpisu smlouvy pověřen Ing. Libor Joukl, náměstek hejtmána kraje pro oblast majetku, dopravy a silničního hospodářství

(dále jen „předávající investor“)

a

### 2. E.ON Distribuce, a.s.

se sídlem: F.A.Gerstnera 2151/6, 370 49 České Budějovice

IČ : 28085400

zastoupená na základě plné moci společností:

E.ON Česká republika, s.r.o.

se sídlem: F.A.Gerstnera 2151/6, 370 49 České Budějovice

IČ: 257 33 591

jednající : Ing. Miroslav Doležal, Senior technik rozvoje a výstavby

na základě plné moci ze dne 11.1.2016

(dále jen „přebírající investor“)

I.

1. Kraj Vysočina prohlašuje, že je investorem stavby „II/379 Velká Bíteš – Kříž.s III/3792“ (dále jen „stavba“). Kraj Vysočina v zastoupení SILNIČNÍ PROJEKT, spol. s r.o. zajistil vypracování projektové dokumentace na výše uvedenou stavbu a vydání územního rozhodnutí. Stavbu povolil Městský úřad Velká Bíteš rozhodnutím č.j. MÚVB/6634/15/VÝST/URB ze dne 22.12.2015, které nabylo právní moci dne 4.2.2016.

Součástí projektové dokumentace a vydaného územního rozhodnutí pro provedení stavby „II/379 Velká Bíteš – Kříž.s III/3792“, stavebníkovi Kraji Vysočina je mimo jiné stavební objekt „SO401 -Přeložka vedení VN33 “. Investorem stavebního objektu „SO401 -Přeložka vedení VN33“ je E.ON Distribuce a.s., F.A.Gerstnera 2151/6, 370 49 České Budějovice, IČ: 28085400 zastoupená na základě Generální plné moci společností: E.ON Česká republika, s.r.o., F.A.Gerstnera 2151/6, 370 49 České Budějovice, IČ: 25733591.

II.

1. Kraj Vysočina touto smlouvou převádí investorství ke stavebnímu objektu „SO401 -Přeložka vedení VN33“, stavby „II/379 Velká Bíteš – Kříž.s III/3792“ se všemi právy a povinnostmi vyplývajícími z pravomocného územního rozhodnutí na E.ON Distribuce, a.s. a E.ON Distribuce, a.s. investorství k uvedenému stavebnímu objektu se všemi právy a povinnostmi přijímá.

2. Rada Kraje Vysočina rozhodla o uzavření smlouvy o převodu investorství ke stavebnímu objektu „SO401 - Přeložka vedení VN33“ stavby „II/379 Velká Bíteš – Kříž.s III/3792“, usnesením č. 1390/25/2016/RK ze dne 9. 8. 2016 ve smyslu ust. § 59 zákona č. 129/2000 Sb., o krajích, ve znění pozdějších předpisů.

III.

1. Smluvní strany se dohodly, že Kraj Vysočina předá firmě E.ON Distribuce, a.s. na základě předávacího protokolu příslušnou část výše uvedené projektové dokumentace včetně související dokladové části a pravomocného územního rozhodnutí, jako podklady pro realizaci stavby stavebního objektu „SO401 - Přeložka vedení VN33“ (nebyla-li již projektová dokumentace včetně dokladové části a stavebního povolení protokolárně předaná před podpisem této smlouvy).

IV.

1. Obě smluvní strany prohlašují, že jim nejsou známy žádné skutečnosti, které by uzavření této smlouvy bránily.

2. Tato smlouva se vyhotovuje ve čtyřech stejnopisech s platností originálu a každá ze smluvních stran obdrží dva stejnopisy.

3. Smluvní strany shodně prohlašují, že si smlouvu před jejím podpisem přečetly, že souhlasí s jejím obsahem, a že smlouva byla uzavřena po vzájemném projednání na základě pravdivých údajů a na základě jejich svobodné a pravé vůle. Na důkaz těchto skutečností ji opatřují svými podpisy.

4. Tato smlouva nabývá platnosti dnem podpisu a účinnosti dnem uveřejnění v informačním systému veřejné správy – Registru smluv.

5. Přebírající investor výslovně souhlasí se zveřejněním celého textu této smlouvy včetně podpisů v informačním systému veřejné správy – Registru smluv.

V Jihlavě dne ..... 07. 09. 2016

.....  
Ing. Libor Joukl  
náměstek hejtmána kraje  
pro oblast majetku, dopravy  
a silničního hospodářství


V Novém Městě na Moravě dne ..... 29. 8. 2016

.....  
E.ON Česká republika, s.r.o.  
Ing. Miroslav Doležal  
Senior technik Rozvoje a výstavby

  
Kraj Vysočina  
Žižkova 57, 587 33 Jihlava



E.ON Česká republika, s.r.o.  
F. A. Gerstnera 2151/6  
370 49 České Budějovice

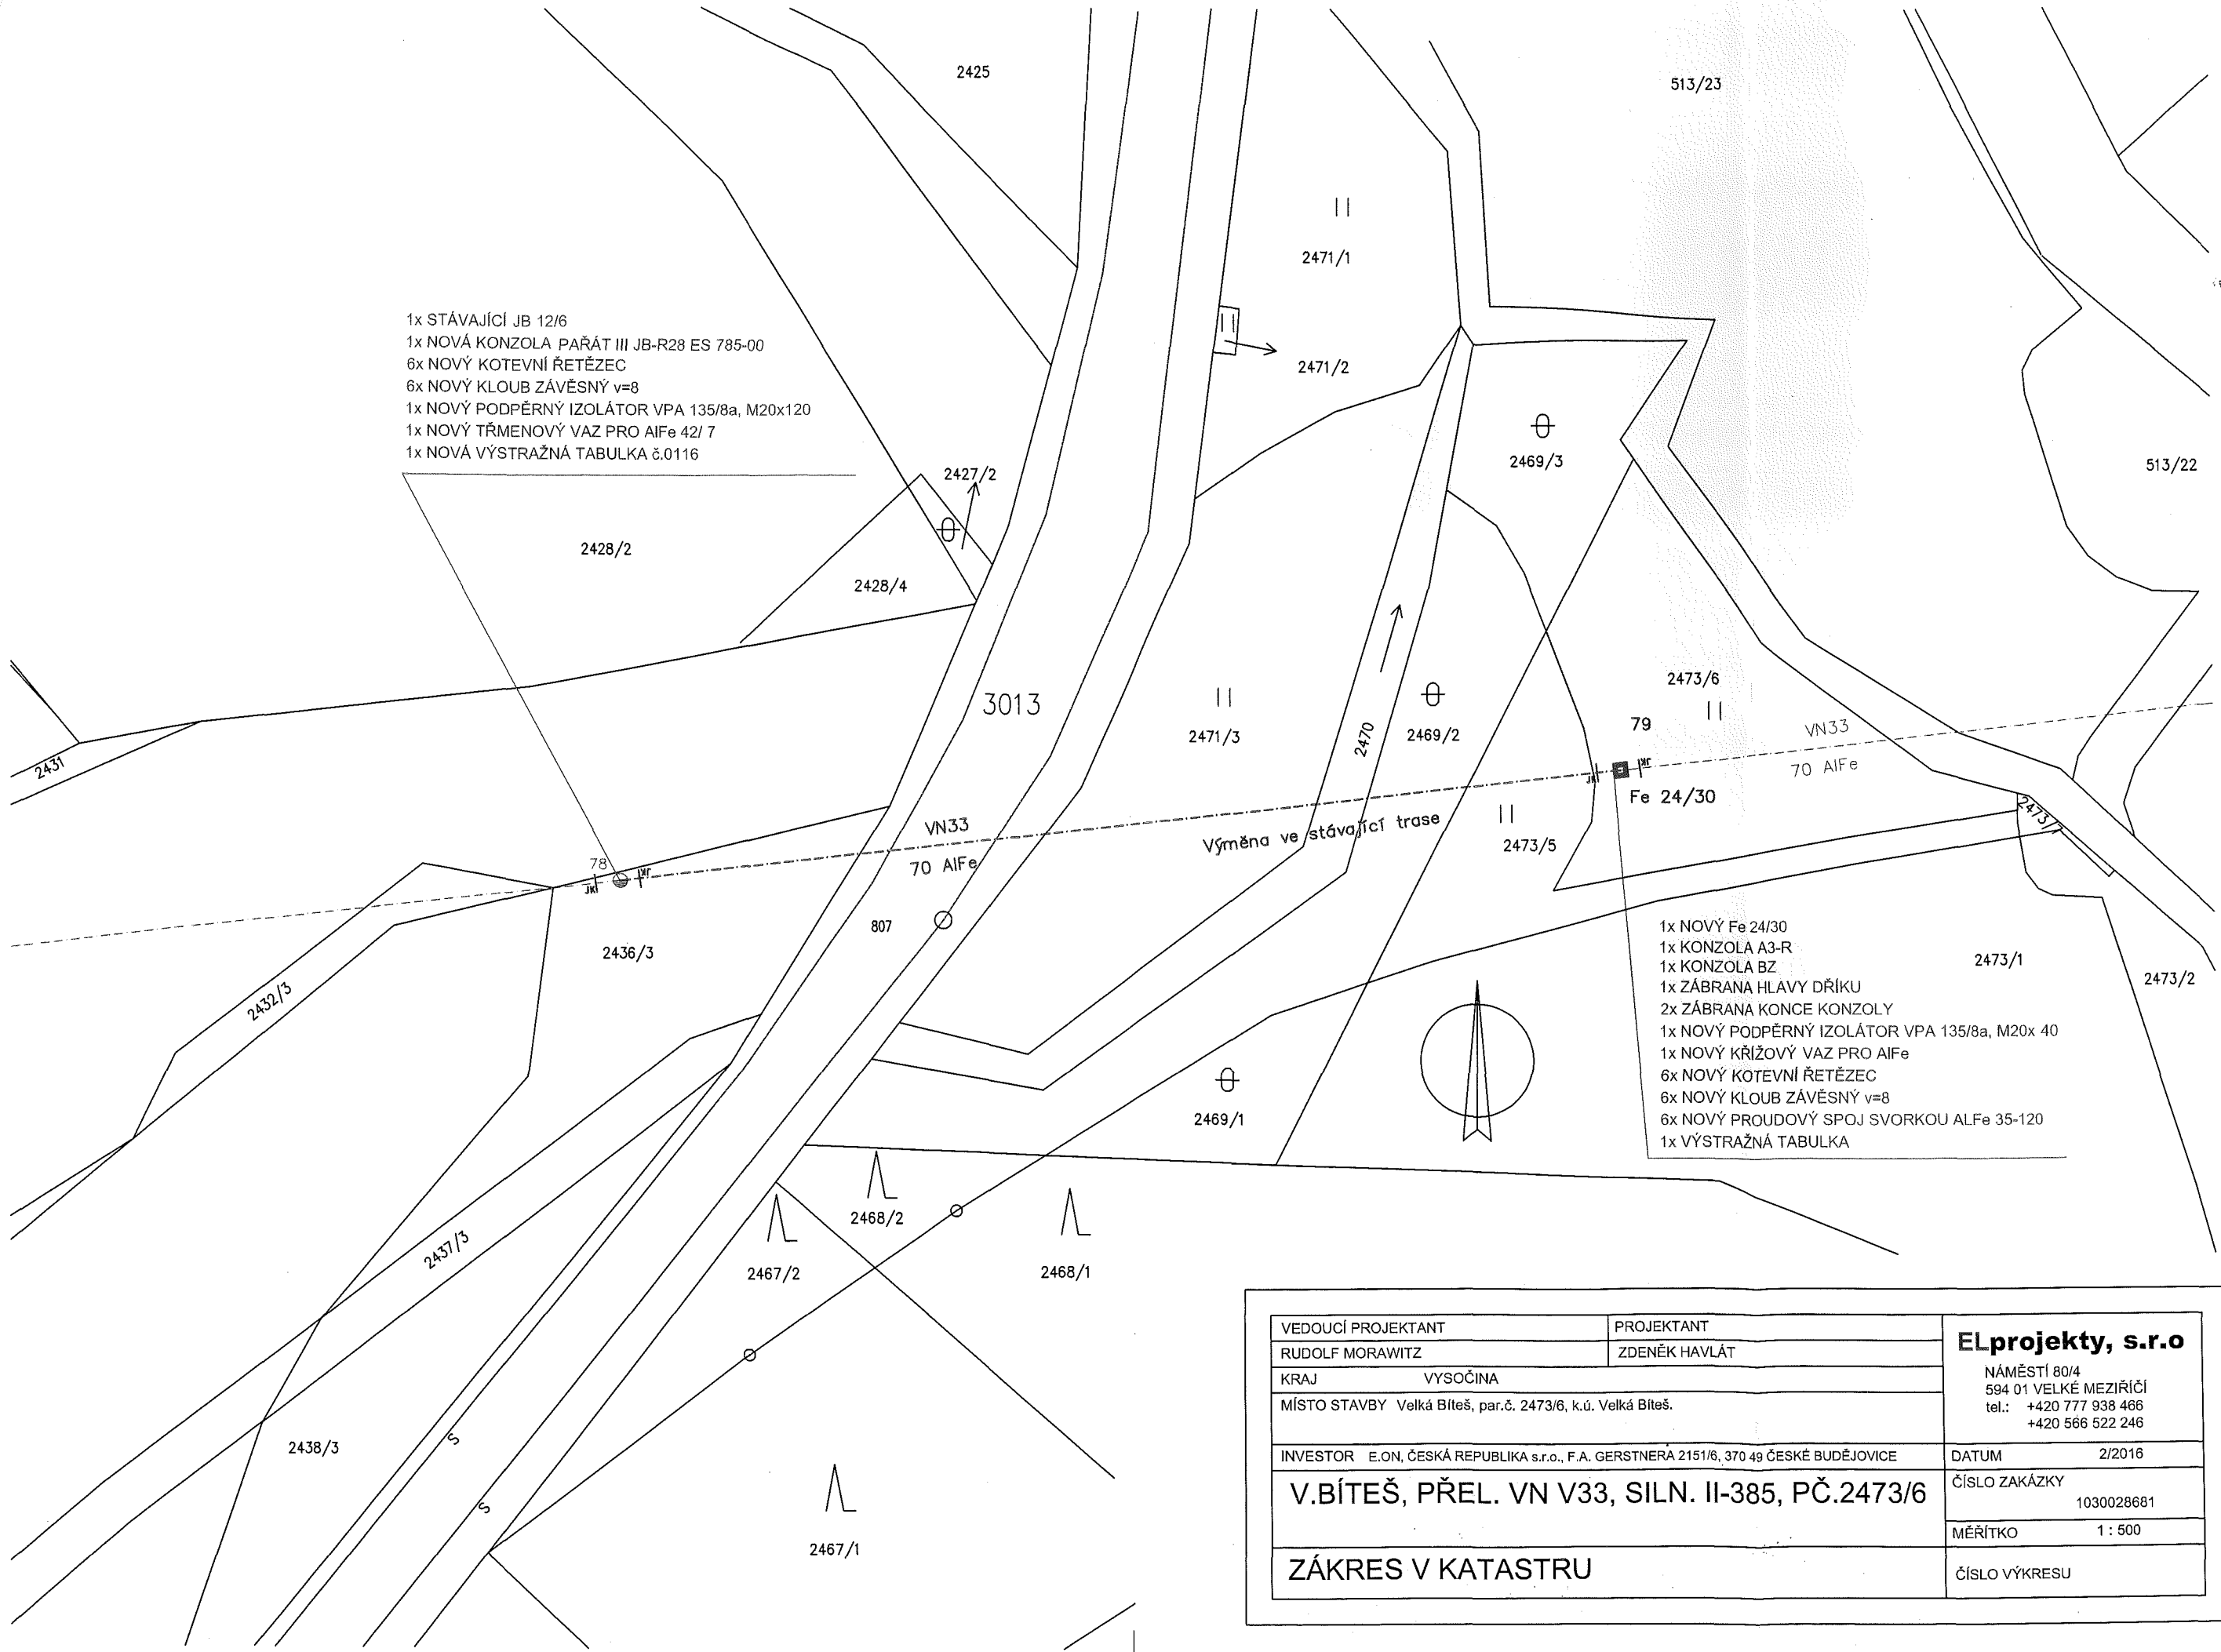

1x STÁVAJÍCÍ JB 12/6  
 1x NOVÁ KONZOLA PAŘÁT III JB-R28 ES 785-00  
 6x NOVÝ KOTEVNÍ ŘETĚZEC  
 6x NOVÝ KLOUB ZÁVĚSNÝ v=8  
 1x NOVÝ PODPĚRNÝ IZOLÁTOR VPA 135/8a, M20x120  
 1x NOVÝ TRÍMENOVÝ VAZ PRO AIFe 42/ 7  
 1x NOVÁ VÝSTRAŽNÁ TABULKA č.0116

1x NOVÝ Fe 24/30  
 1x KONZOLA A3-R  
 1x KONZOLA BZ  
 1x ZÁBRANA HLAVY DŘÍKU  
 2x ZÁBRANA KONCE KONZOLY  
 1x NOVÝ PODPĚRNÝ IZOLÁTOR VPA 135/8a, M20x 40  
 1x NOVÝ KŘÍŽOVÝ VAZ PRO AIFe  
 6x NOVÝ KOTEVNÍ ŘETĚZEC  
 6x NOVÝ KLOUB ZÁVĚSNÝ v=8  
 6x NOVÝ PROUDOVÝ SPOJ SVORKOU ALFe 35-120  
 1x VÝSTRAŽNÁ TABULKA

VEDOUČÍ PROJEKTANT	PROJEKTANT	<b>ELprojekty, s.r.o</b> NÁMĚSTÍ 80/4 594 01 VELKÉ MEZÍŘÍČI tel.: +420 777 938 466 +420 566 522 246
RUDOLF MORAWITZ	ZDENĚK HAVLÁT	
KRAJ	VYSOČINA	
MÍSTO STAVBY Velká Bíteš, par.č. 2473/6, k.ú. Velká Bíteš.		DATUM 2/2016
INVESTOR E.ON, ČESKÁ REPUBLIKA s.r.o., F.A. GERSTNERA 2151/6, 370 49 ČESKÉ BUDĚJOVICE		ČÍSLO ZAKÁZKY 1030028681
<b>V.BÍTEŠ, PŘEL. VN V33, SILN. II-385, PČ.2473/6</b>		MĚŘÍTKO 1 : 500
<b>ZÁKRES V KATASTRU</b>		ČÍSLO VÝKRESU