

DODATEK Č. 1
KE SMLOUVĚ – MI. BOL. – ŠÁMALOVA Č. 7700103179_1/BVB O
SMLOUVĚ BUDOUCÍ O ZŘÍZENÍ VĚCNÉHO BŘEMENE – SLUŽEBNOSTI
A SMLOUVA O PRÁVU PROVĚST STAVBU ZE DNE
18. 5. 2022

Statutární město Mladá Boleslav

se sídlem Komenského náměstí 61/1, Mladá Boleslav I, 293 01 Mladá Boleslav

zastoupené: MUDr. Raduanem Nwelati, primátorem města

IČO: 00238295, DIČ: CZ00238295

bankovní spojení: Česká spořitelna a.s., č.ú. 19-66337722/0800

(dále také jako „budoucí povinný“ anebo „vlastník pozemků“)

a

GasNet, s.r.o.

Sídlo: Ústí nad Labem, Klíše, Klíšská 940/96, PSČ 400 01

Spisová značka: C 23083 vedená u Krajského soudu v Ústí nad Labem

IČO: 27295567

DIČ: CZ27295567

Bankovní spojení: ČSOB, a.s., číslo účtu: 17663193/0300

Zastoupena na základě plné moci společností

GasNet Služby, s.r.o.

Sídlo: Brno-Zábřdovice, Plynárenská 499/1, PSČ 602 00

Spisová značka: C 57165 vedená u Krajského soudu v Brně

IČO: 27935311

DIČ: CZ27935311

Zastoupena na základě plné moci:

dále jen „budoucí oprávněný“

I.

Úvodní ustanovení

Mezi výše uvedenými smluvními stranami byla dne 18. 5. 2022 uzavřena Smlouva o smlouvě budoucí o zřízení věcného břemene – služebnosti a smlouva o právu provést stavbu - (dále jen „Smlouva“). Tato stavba je označena jako „REKO MS (NTL/STL, plynovody) Mladá Boleslav – Šámalova + 4“. Uvedenou stavbou jsou dotčeny pozemky č. 1164/11(ostatní komunikace, ostatní plocha), 1167/7 (ostatní komunikace, ostatní plocha), 1167/31 (ostatní komunikace, ostatní plocha), 1171/1 (ostatní komunikace, ostatní plocha), 1171/11 (ostatní komunikace, ostatní plocha), 1172/5 (ostatní komunikace, ostatní plocha), 1172/11 (ostatní komunikace, ostatní plocha), 1347/1 (ostatní komunikace, ostatní plocha) v k. ú. Mladá Boleslav ve vlastnictví budoucího povinného. Zároveň jsou touto smlouvou dohodnuty podmínky pro uzavření smlouvy o zřízení věcného břemene.

II.

Navrhované změny

S ohledem na to, že výše uvedenou stavbou budou dle aktuálního stavu dotčeny další pozemkové parcely, a **to pozemková parcela č. 1358/1** (ostatní komunikace, ostatní plocha) a **č. 1171/28** (ostatní komunikace, ostatní plocha) v katastrálním území Mladá Boleslav ve vlastnictví budoucího povinného se čl. I. Smlouvy doplňuje o tyto pozemkové parcely:

č. 1358/1 (ostatní komunikace, ostatní plocha) a č. 1171/28 (ostatní komunikace, ostatní plocha) vedené Katastrálním úřadem pro Středočeský kraj, Katastrálním pracovištěm Mladá Boleslav, na LV č. 10001 pro obec Mladá Boleslav a katastrální území Mladá Boleslav.

A rovněž se v čl. II. Smlouvy v odstavci 1) nahrazuje trasa plynárenského zařízení v příloze č. 1 Smlouvy *novým situačním snímkem, který je přílohou č. 1 tohoto dodatku.*

III.

Ostatní ustanovení

Ostatní ustanovení smlouvy zůstávají beze změny.

IV.

Závěrečná ustanovení

1. Tato smlouva nabývá platnosti dnem jejího podpisu oběma smluvními stranami a účinnosti dnem uveřejnění v registru smluv v souladu s § 6 odst. 1 zákona o registru smluv. Její platnost je omezena v Čl. II odst. 2 Smlouvy o smlouvě budoucí o zřízení věcného břemene – služebnosti a smlouva o provedení stavby, č. 7700103179_1/BVB. Po marném uplynutí lhůty uvedené v Čl. II odst. 2 výše uvedené smlouvy pozbývá platnosti a práva a povinnosti smluvních stran založené touto smlouvou zanikají.
2. Smluvní strany se dohodly, že tuto smlouvu lze prodloužit oboustranně podepsaným písemným dodatkem k této smlouvě, a to na základě písemné žádosti budoucího oprávněného, doručené budoucímu povinnému do jeho sídla, a to nejpozději 30 dnů před uplynutím lhůty stanovené v článku II. odst. 2 Smlouvy o smlouvě budoucí o zřízení věcného břemene – služebnosti a smlouva o provedení stavby, č. 7700103179_1/BVB . Budoucí povinný se zavazuje, že poskytne nezbytnou součinnost, aby dodatek k této smlouvě s budoucím oprávněným byl uzavřen do konce lhůty uvedené v článku II. odst. 2 výše uvedené smlouvy. V pochybnostech se má za to, že písemná žádost byla doručena třetí pracovní den od jejího prokazatelného odeslání prostřednictvím poskytovatele poštovních služeb.
3. Smlouva je vyhotovena ve 3 stejnopisech, z nichž 1 obdrží strana budoucí povinná a 2 strana budoucí oprávněná.
4. Přijetí nabídky na uzavření této smlouvy s dodatkem nebo odchylkou, která podstatně nemění podmínky nabídky ve smyslu § 1740 odst. 3 zákona č. 89/2012 Sb. občanský zákoník, v platném znění, se vylučuje.
5. Smluvní strany prohlašují, že tato smlouva je souhlasným, svobodným a vážným projevem jejich skutečné vůle, že smlouvu neuzavřely v tísní ani za jinak nevýhodných podmínek a že s obsahem smlouvy souhlasí, na důkaz čehož připojují své podpisy.

Přílohy: č. 1 situační snímek – nová situace

V Mladé Boleslavi dne 10.10.2022
budov


V Hradci Králové dne 14.11.2022

vedoucí odboru správy nemovitého majetku

DOLOŽKA:

Toto právní jednání statutárního města Mladá Boleslav bylo v souladu s ustanovením § 102 odst. 3 zákona o obcích schváleno usnesením Rady města č. 5054 ze dne 25. července 2022.

V Mladé Boleslavi dne.....

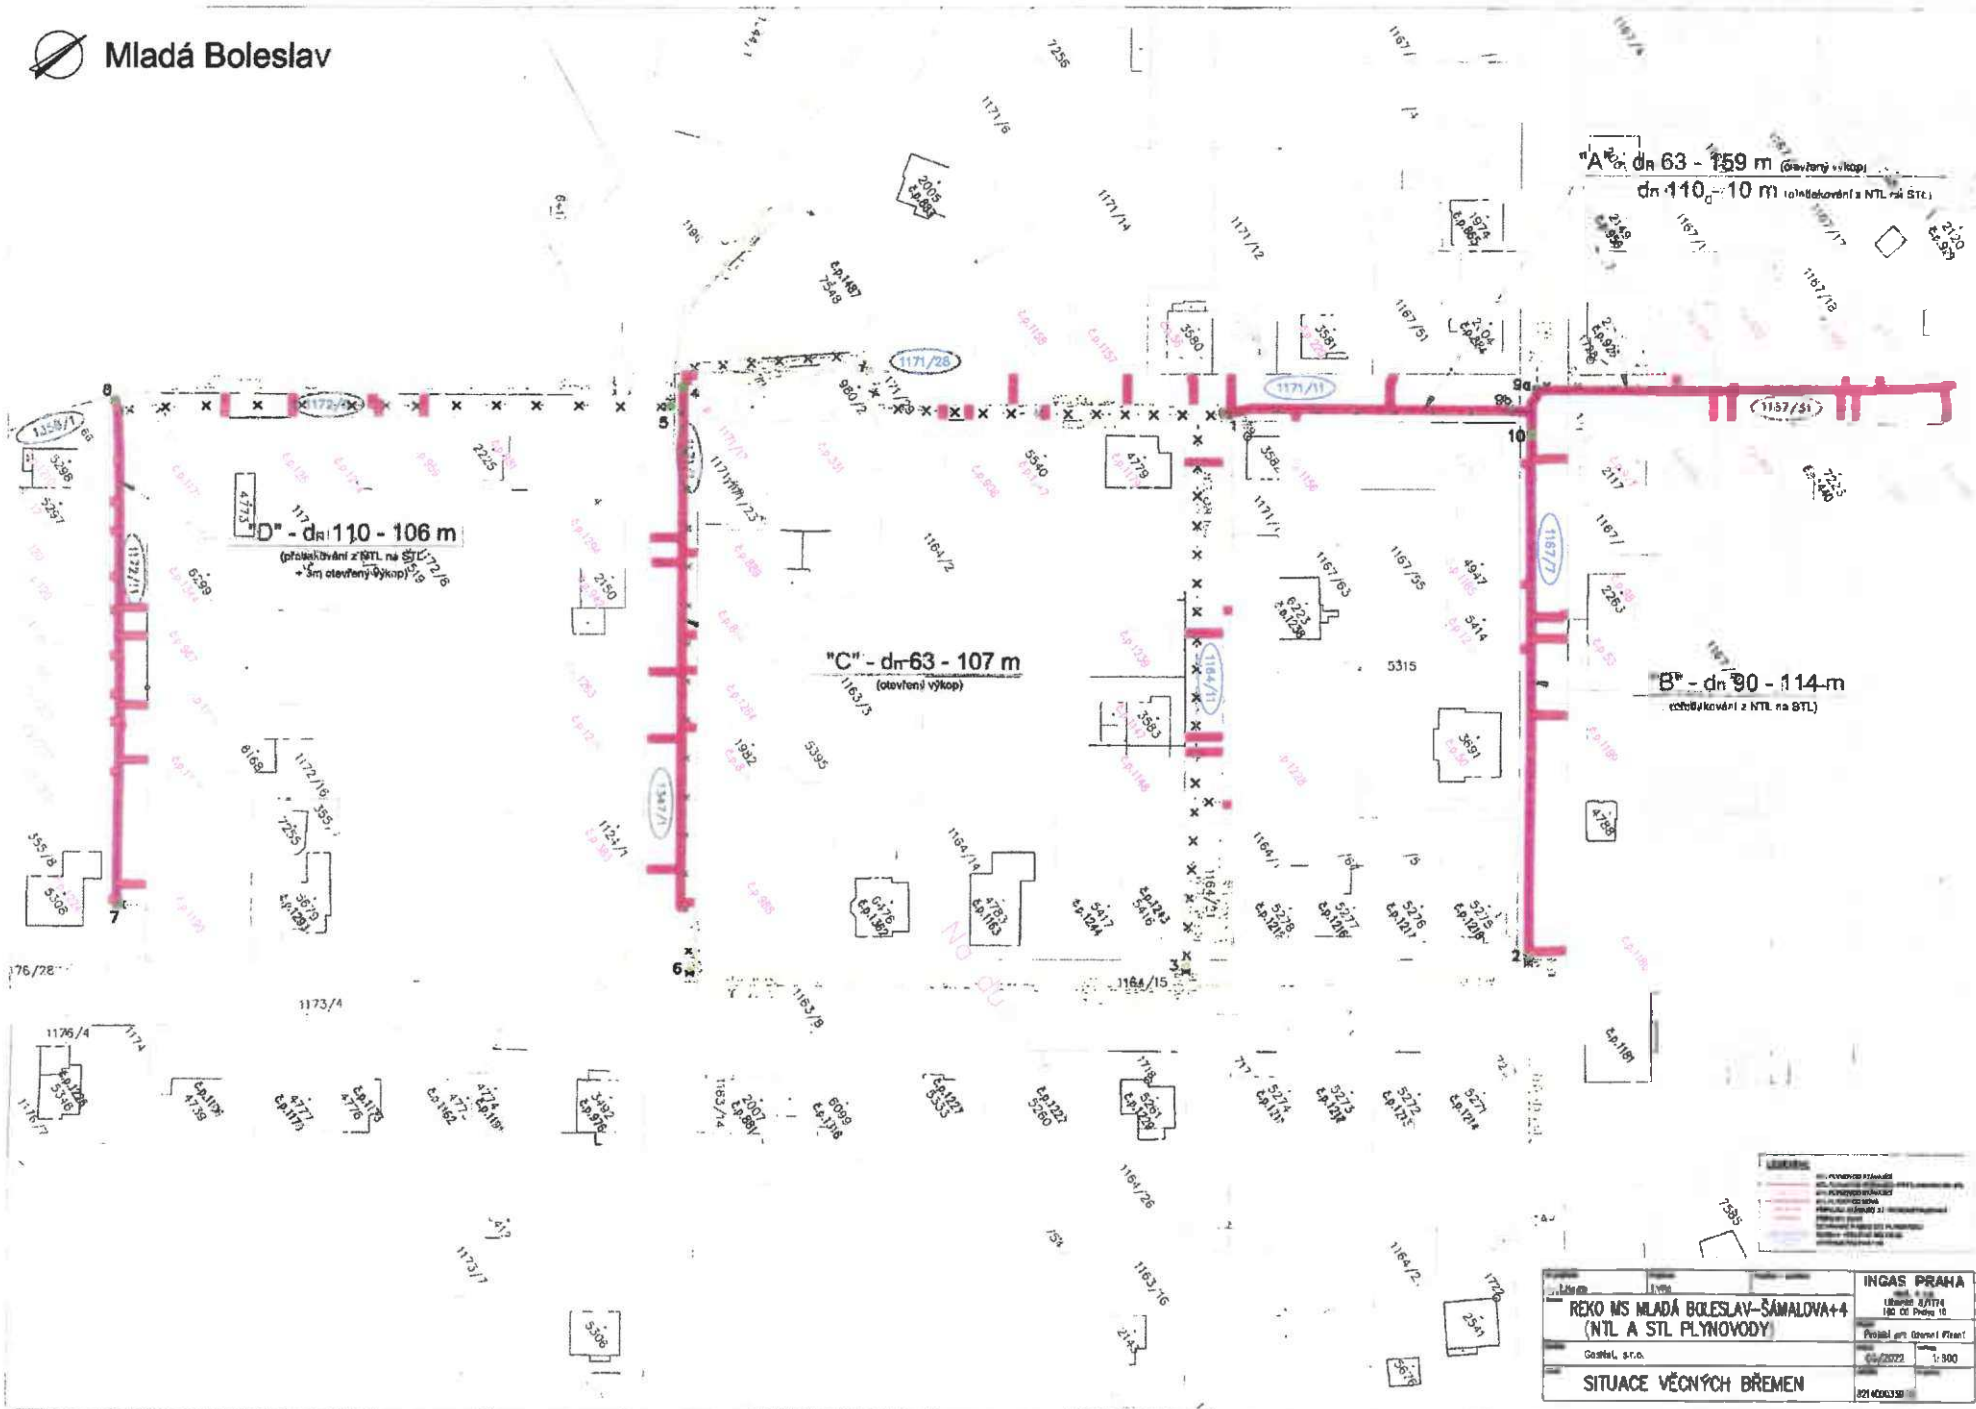

REKONSTRUKCE MŘ Mladá Boleslav - Šámalova+4 (NTL a STL PLYNOVODY)		INGAS PRAHA Lhota 2/174 180 00 Praha 18
Projektant:	Ing. J. Štěrba	Projektant:
Datum:	05/2022	Měřítko:
1:300	1:300	1:300
SITUACE VĚCNÝCH BŘEŤEN		021 4000330

Příloha č. 1

