

# SMLOUVA O PRÁVU PROVÉST STAVBU

## Vlastník nemovitosti:

Obec Písečná  
se sídlem: č. p. 262, 73991 Písečná  
IČO 706 32 430  
DIČ

## Investor stavby:

Správa silnic Moravskoslezského kraje, příspěvková organizace,  
se sídlem: Úprkova 795/1, 702 23 Ostrava  
IČO 00095711  
DIČ CZ00095711  
zastoupena vedoucím střediska Ing. Radomírem Vlkem, na základě pověření ředitele  
zapsaná v obchodním rejstříku Krajského soudu v Ostravě, oddíl PR., vložka 988  
(dále jen SSMSK)

### I.

Vlastník prohlašuje, že je vlastníkem nemovitostí, zapsaných u Katastrálního úřadu pro Moravskoslezský kraj, Katastrální pracoviště Třinec:  
na listu vlastnictví č. 3458, a to pozemku parcela č. 1081 (trvalý travní porost)  
na listu vlastnictví č. 3676, a to pozemku parcela č. 924/6 (trvalý travní porost)  
na listu vlastnictví č. 3592, a to pozemku parcela č. 644/52 (trvalý travní porost)  
v katastrálním území Písečná u Jablunkova [656356], obec Písečná, okres Frýdek Místek

### II.

SSMSK je investorem stavby „**Oprava silnice III/01150 Písečná**“, která bude realizována mimo jiné i na pozemcích, popsanych v čl. I. této smlouvy.

### III.

Podpisem této smlouvy souhlasí vlastník nemovitostí se stavební činností investora stavby na pozemcích v jeho vlastnictví. Tento souhlas je vydáván jak pro stavební řízení před správními orgány, tak i pro vstup investora stavby, zhotovitele či jiných oprávněných osob na pozemky ve vlastnictví vlastníka nemovitostí za účelem provádění stavby dle čl. II. této smlouvy.

### IV.

Tato smlouva je vyhotovena ve 2 stejnopisech, z nichž každá zúčastněná strana obdrží 1 vyhotovení.

### V.

Smluvní strany prohlašují, že si tuto smlouvu před jejím podpisem přečetly, že byla uzavřena po vzájemném projednání podle jejich pravé a svobodné vůle, určitě, vážně, stozumitelně, nikoliv v tísni za nápadně nevýhodných podmínek. Autentičnost této smlouvy potvrzují svými podpisy.

Osobní údaje obsažené v této smlouvě budou Správou silnic Moravskoslezského kraje, příspěvkovou organizací zpracovávány pouze pro účely plnění práv a povinností

vyplývající z této smlouvy; k jiným účelům nebudou tyto osobní údaje Správou silnic Moravskoslezského kraje, příspěvkovou organizací použity. Správa silnic Moravskoslezského kraje, příspěvková organizace při zpracovávání osobních údajů dodržuje platné právní předpisy. Podrobné informace o ochraně osobních údajů jsou uvedeny na oficiálních webových stránkách Správy silnic Moravskoslezského kraje, příspěvkové organizace [www.ssmisk.cz](http://www.ssmisk.cz).

V PÍSEČNĚ, dne 15. 12. 2022

Vlastník nemovitosti



Obec Písečná




Ve Frýdku Místku, dne 21. 11. 2022

Investor stavby



Ing. Rádomír Vlk  
vedoucí střediska


K.ú. Písečná u Jablunkova [656356]

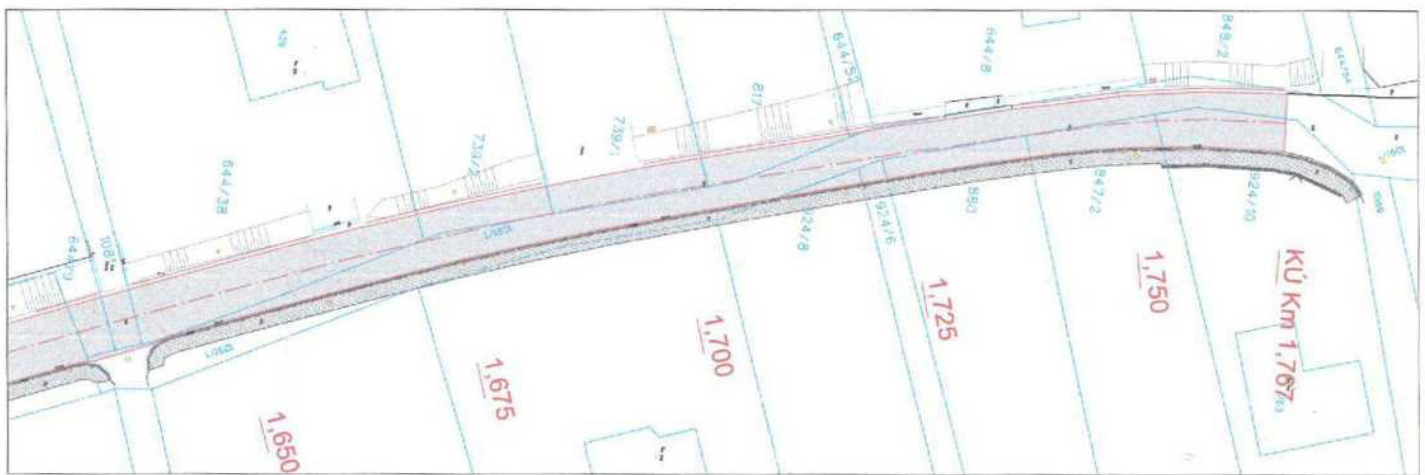

parcels KN	LV	celk. výměra m <sup>2</sup>	plocha opravy komunikace m <sup>2</sup>	druh pozemku	vlastník / hospodář
1081	3458	2497	19	trvalý travní porost	Byrtus Roman, č. p. 204, 73991 Písečná 40/160 Byrtusová Vanda, č. p. 900, 73995 Bystřice 1/32 SJM Cieslar Jiří a Cieslarová Blažena, č. p. 112, 73991 Písečná 18/160 Filipek Josef Ing., č. p. 26, 73991 Písečná 5/160 SJM Filipek Marian Ing. a Filipek Barbara Ing. 5/160 Filipek Marian Ing., č. p. 168, 73991 Dolní Lomná Filipek Barbara Ing., Sadová 193/4, Fryštát, 73301 Karviná Hamrozi Stanislav, č. p. 91, 73991 Písečná 1/128 Lysěk Josef, č. p. 138, 73991 Písečná 2/256 Lysková Drahomira, č. p. 20, 73991 Písečná 1/16 Obec Písečná, č. p. 262, 73991 Písečná 30/160 Roženek Martin, č. p. 228, 73991 Písečná 2/128 Samiec Martin, č. p. 164, 73991 Písečná 20/160 Samiecová Martina, č. p. 164, 73991 Písečná 20/160 Slowik Josef, č. p. 22, 73991 Písečná 2/160

- Obrys plochy opravy komunikace
- Hranice katastru
- osa komunikace
- staničení

MÍSTO STAVBY

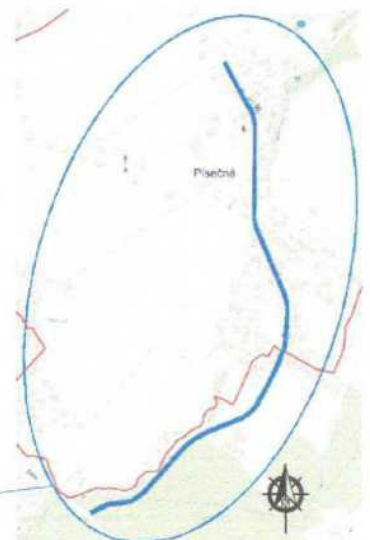

KONTROLOVAL	VYPRACOVAL		 <b>Ing. Michal SLANINA</b> Autorizovaný inženýr pro dopravní stavby ČKAIT 1103465
Ing. SLANINA Michal	Ing. SLANINA Michal		
KRAJ, MěÚ, ObÚ	MORAVSKOSLEZSKÝ	INVESTOR SSMSK, p.o., středisko FRÝDEK MÍSTEK, Horymírova 2287, 738 01 F-M MÍSTO STAVBY: PÍSEČNÁ sil. III/01150	
NÁZEV AKCE	<b>Oprava silnice III/01150 Písečná</b>		DATUM 9 / 2022 MĚŘITKO 1:1000
NÁZEV VÝKRESU	<b>KATASTRÁLNÍ SITUACE</b>		ČÍSLO VÝKRESU PARÉ