




Katastrální území: Podhoří u Chebu 650846
 Parcelní číslo: 24/40
 Typ zařízení: vzdušné vedení NN
 Délka vedení: 13,67 m
 Rozsah věcného břemene: 13,67 m²

Legenda:

- zákres věcného břemene
- nové vzdušné vedení NN
- stávající kabelové vedení NN
- stávající vzdušné vedení NN
- nový betonový sloup
- stávající betonový sloup
- stávající pojistková skříň
- stávající rozpojovací skříň
- stávající kabelová spojka
- stávající transformační stanice

Vypracoval: Ing. Kateřina Černá Přezkoumal: Pavel Němeček Schválil: Pavel Němeček	Akce: Cheb, Podhoří, p.č. 22/54, vNN Číslo stavby: EP-12-0002810	Číslo výkresu: <h1 style="text-align: center;">24/40</h1>	
 OMEXOM GA Energo s.r.o. Na Stílně 1929/8 323 00 Plzeň - Bolevec tel. +420 373 303 111	Investor: ČEZ Distribuce a.s. Teplická 874/8 405 02 Děčín IV	Číslo zakázky: 506016209001	
	Název dokumentace: Zákres věcného břemene - služebnosti k.ú. Podhoří u Chebu	Stupeň PD: DÚS	
		Datum: 01 / 2017	Formát: 1 x A4 Měřítko: 1 : 500
			Archivní číslo: GA-506016209001-24/40

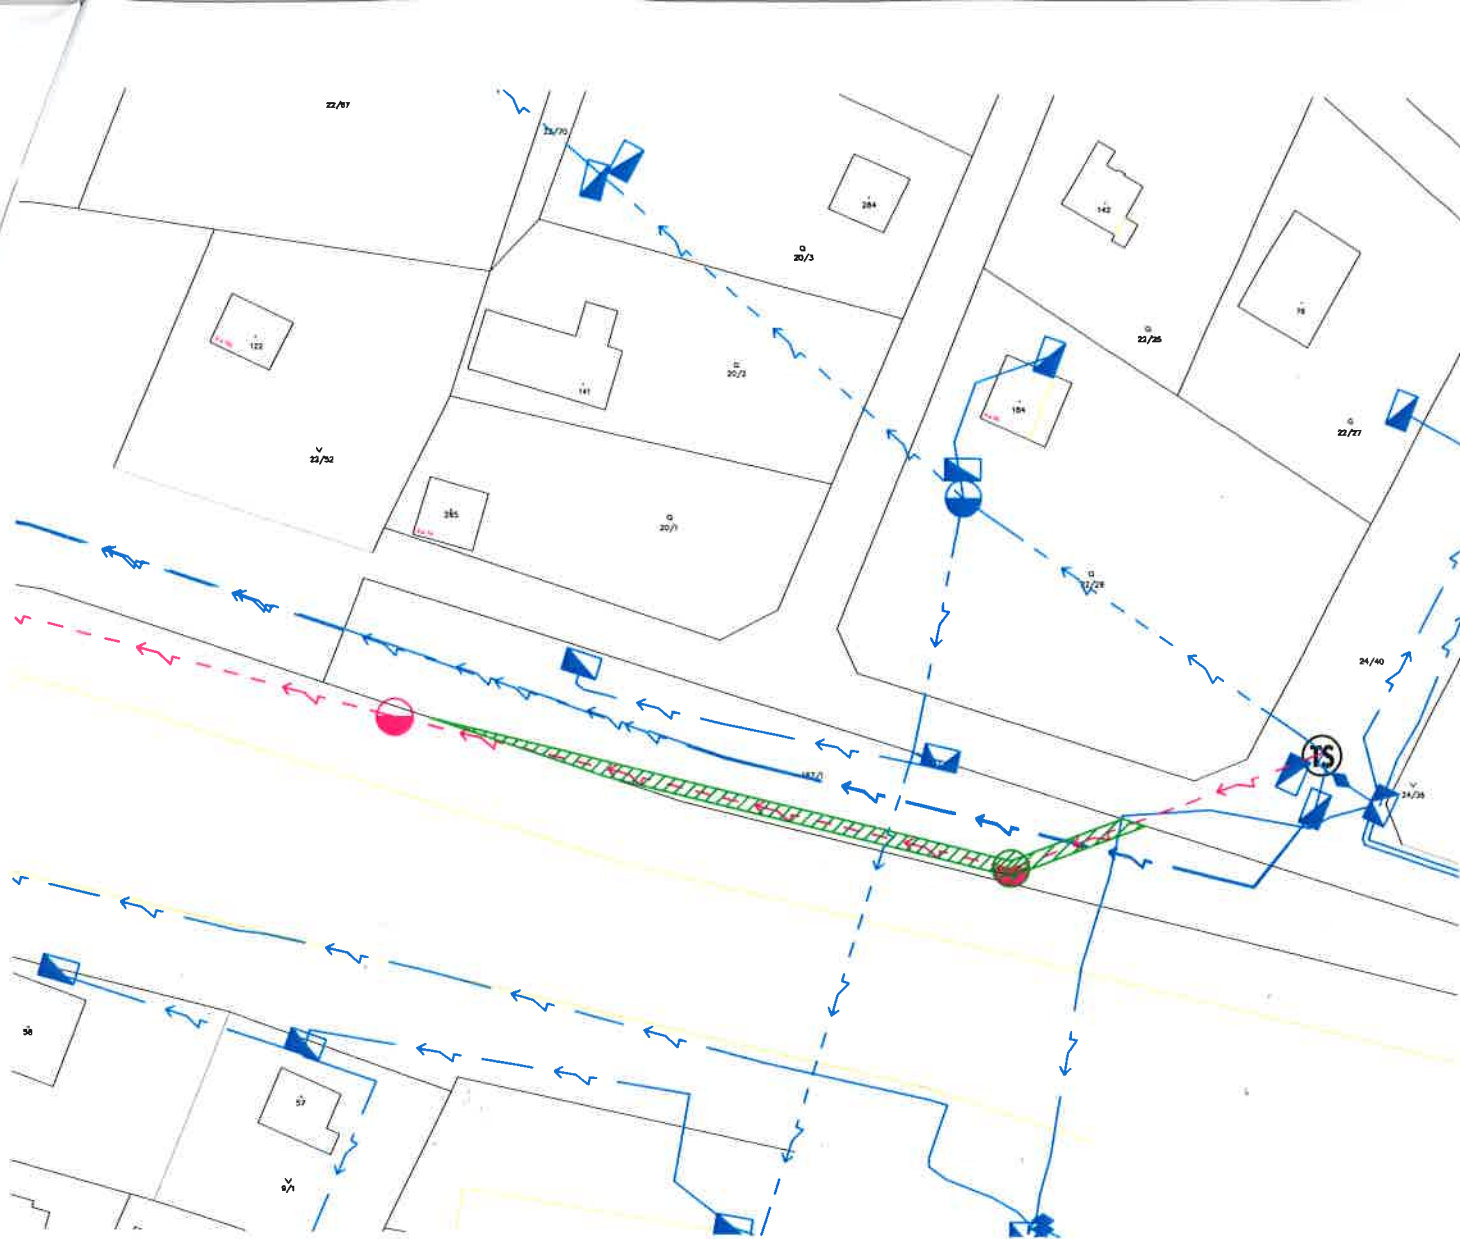


Katastrální území: Podhoří u Chebu 650846
 Parcelní číslo: 167/1
 Typ zařízení: vzdušné vedení NN
 Délka vedení: 44,09 m
 Rozsah věcného břemene: 44,08 m²
 Typ zařízení: betonový sloup
 Rozsah věcného břemene: 0,3 m²

Legenda:

- zákres věcného břemene
- nové vzdušné vedení NN
- stávající kabelové vedení NN
- stávající vzdušné vedení NN
- nový betonový sloup
- stávající betonový sloup
- stávající pojistková skříň
- stávající rozpojovací skříň
- stávající kabelová spojka
- stávající transformační stanice

Vypracoval: Ing. Kateřina Černá Přezkoumal: Pavel Němeček Schválil: Pavel Němeček	Akce: Cheb, Podhoří, p.č. 22/54, vNN Číslo stavby: EP-12-0002810	Číslo výkresu: <div style="font-size: 2em; font-weight: bold; text-align: center;">167/1</div>
OMEXOM GA Energo s.r.o. Na Střílně 1929/8 323 00 Plzeň - Bolevec tel. +420 373 303 111	Investor: ČEZ Distribuce a.s. Teplická 874/8 405 02 Děčín IV	Číslo zakázky: 506016209001 Stupeň PD: DÚS
	Název dokumentace: Zákres věcného břemene - služebnosti k.ú. Podhoří u Chebu	Datum: 01 / 2017 Formát: 1 x A4 Měřítko: 1 : 500
	Archivní číslo: GA-506016209001-167/1	

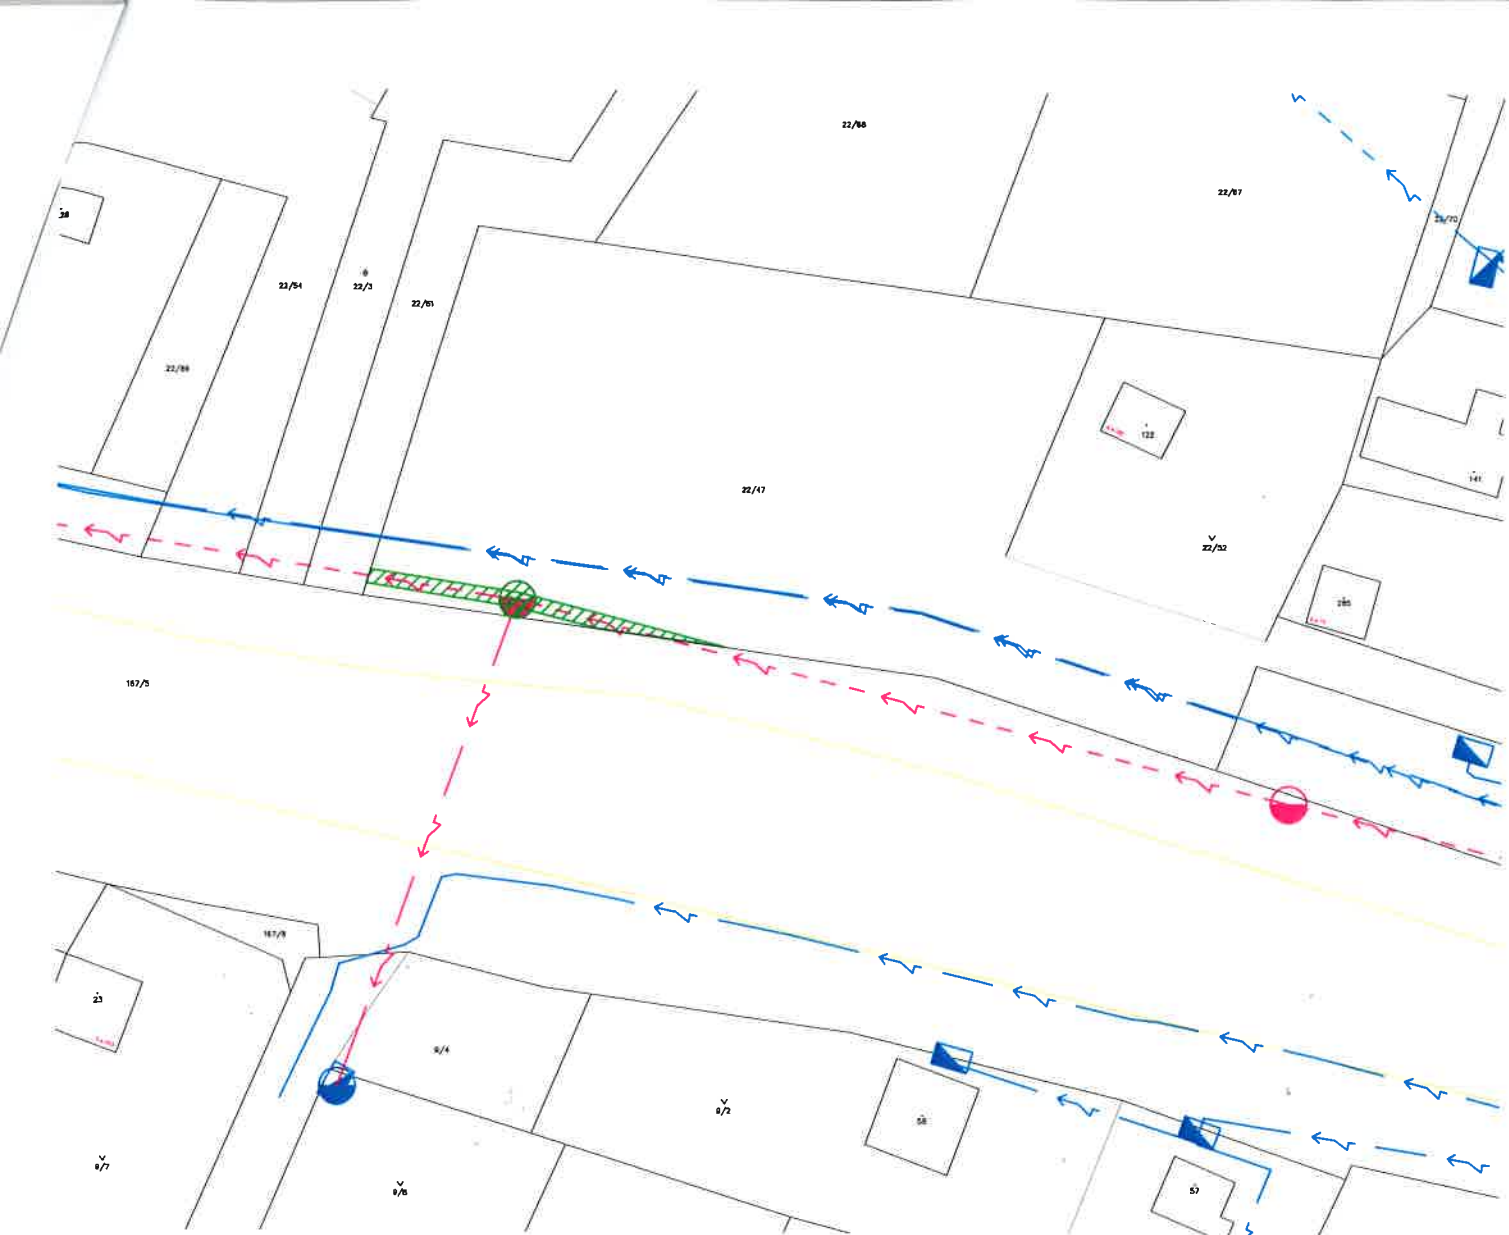

Katastrální území: Podhoří u Chebu 650846
 Parcelní číslo: 22/47
 Typ zařízení: vzdušné vedení NN
 Délka vedení: 21,91 m
 Rozsah věcného břemene: 21,91 m²
 Typ zařízení: betonový sloup
 Rozsah věcného břemene: 0,3 m²

Legenda:











- zákres věcného břemene
- nové vzdušné vedení NN
- stávající kabelové vedení NN
- stávající vzdušné vedení NN
- nový betonový sloup
- stávající betonový sloup
- stávající pojistková skříň
- stávající rozpojovací skříň
- stávající kabelová spojka
- stávající transformační stanice


Vypracoval: Ing. Kateřina Černá Přezkoumal: Pavel Němeček Schválil: Pavel Němeček	Akce: Cheb, Podhoří, p.č. 22/54, vNN Číslo stavby: EP-12-0002810	Číslo výkresu: <div style="font-size: 24pt; text-align: center; font-weight: bold;">22/47</div>
<div style="text-align: center;"> OMEXOM <small>POWER & GRID</small> </div> <p>OMEXOM GA Energo s.r.o. Na Sítílné 1929/8 323 00 Plzeň - Bolevec tel. +420 373 303 111</p>	Investor: ČEZ Distribuce a.s. Teplická 874/8 405 02 Děčín IV	Číslo zakázky: 506016209001 Stupeň PD: DÚS
	Název dokumentace: Zákres věcného břemene - služebnosti k.ú. Podhoří u Chebu	Datum: 01 / 2017
		Formát: 1 x A4 Měřítko: 1 : 500
		Archivní číslo: GA-506016209001-22/47



Katastrální území: Podhoří u Chebu 650846
 Parcelní číslo: 22/61
 Typ zařízení: vzdušné vedení NN
 Délka vedení: 4,15 m
 Rozsah věcného břemene: 4,15 m²

Legenda:

-  zákres věcného břemene
-  nové vzdušné vedení NN
-  stávající kabelové vedení NN
-  stávající vzdušné vedení NN
-  nový betonový sloup
-  stávající betonový sloup
-  stávající pojistková skříň
-  stávající rozpojovací skříň
-  stávající kabelová spojka
-  stávající transformační stanice

Vypracoval: Ing. Kateřina Černá Přezkoumal: Pavel Němeček Schválil: Pavel Němeček	Akce: Cheb, Podhoří, p.č. 22/54, vNN Číslo stavby: EP-12-0002810	Číslo výkresu: <h1 style="text-align: center;">22/61</h1>
 OMEXOM GA Energo s.r.o. Na Střílně 1929/8 323 00 Plzeň - Bolevec tel. +420 373 303 111	Investor: ČEZ Distribuce a.s. Teplická 874/8 405 02 Děčín IV	Číslo zakázky: 506016209001 Stupeň PD: DÚS
	Název dokumentace: Zákres věcného břemene - služebnosti k.ú. Podhoří u Chebu	Datum: 01 / 2017 Formát: 1 x A4 Měřítko: 1 : 500
		Archivní číslo: GA-506016209001-22/61




Katastrální území: Podhoří u Chebu 650846
 Parcelní číslo: 22/3
 Typ zařízení: vzdušné vedení NN
 Délka vedení: 4,52 m
 Rozsah věcného břemene: 4,52 m²

Legenda:





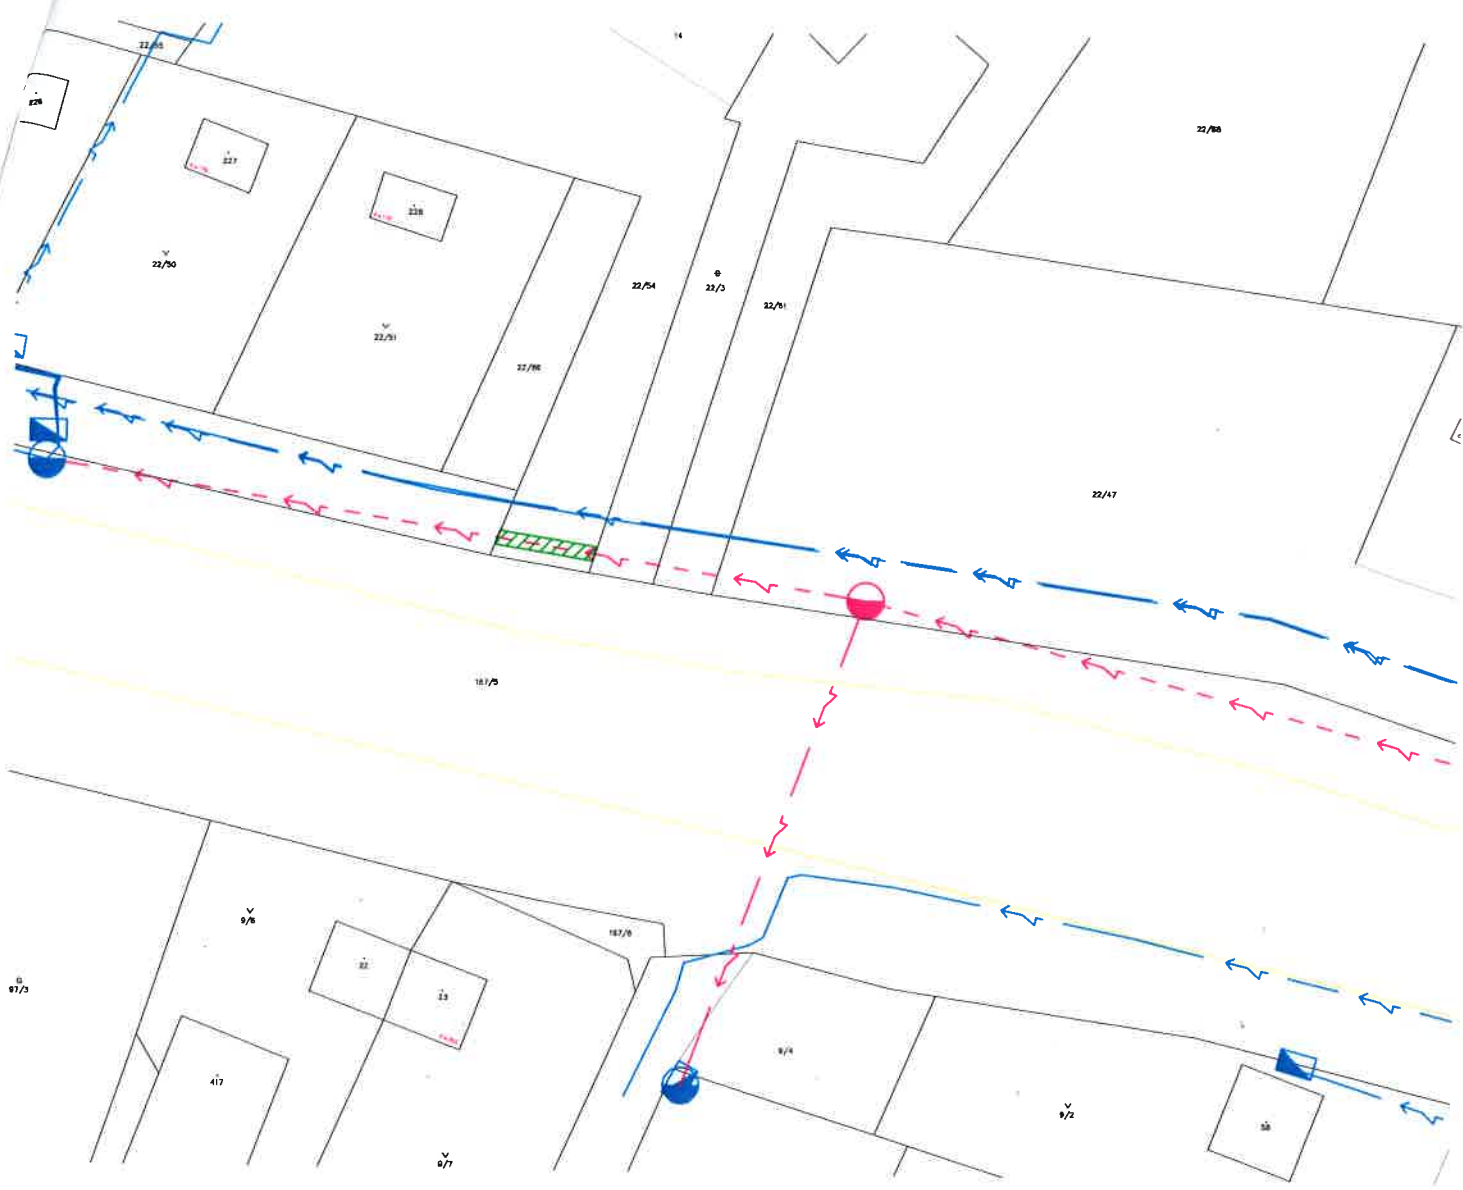





- záznam věcného břemene
- nové vzdušné vedení NN
- stávající kabelové vedení NN
- stávající vzdušné vedení NN
- nový betonový sloup
- stávající betonový sloup
- stávající pojistková skříň
- stávající rozpojovací skříň
- stávající kabelová spojka
- stávající transformační stanice


Vypracoval: Ing. Kateřina Černá Přezkoumal: Pavel Němeček Schválil: Pavel Němeček	Akce: Cheb, Podhoří, p.č. 22/54, vNN Číslo stavby: EP-12-0002810	Číslo výkresu: 22/3
OMEXOM GA Energo s.r.o. Na Střílně 1929/8 323 00 Plzeň - Bolevec tel. +420 373 303 111	Investor: ČEZ Distribuce a.s. Teplická 874/8 405 02 Děčín IV	Číslo zakázky: 506016209001
	Stupeň PD: DÚS	Datum: 01 / 2017
	Název dokumentace: Záznam věcného břemene - služebnosti k.ú. Podhoří u Chebu	Formát: 1 x A4 Měřítko: 1 : 500
		Archivní číslo: GA-506016209001-22/3



Katastrální území: Podhoří u Chebu 650846
 Parcelní číslo: 22/54
 Typ zařízení: vzdušné vedení NN
 Délka vedení: 6,81 m
 Rozsah věčného břemene: 6,81 m²

Legenda:











-  zákres věčného břemene
-  nové vzdušné vedení NN
-  stávající kabelové vedení NN
-  stávající vzdušné vedení NN
-  nový betonový sloup
-  stávající betonový sloup
-  stávající pojistková skříň
-  stávající rozpojovací skříň
-  stávající kabelová spojka
-  stávající transformační stanice


Vypracoval: Ing. Kateřina Černá Přezkoumal: Pavel Němeček Schválil: Pavel Němeček	Akce: Cheb, Podhoří, p.č. 22/54, vNN Číslo stavby: EP-12-0002810	Číslo výkresu: <h1 style="text-align: center;">22/54</h1>
 OMEXOM GA Energo s.r.o. Na Střílně 1929/8 323 00 Plzeň - Bolevec tel. +420 373 303 111	Investor: ČEZ Distribuce a.s. Teplická 874/8 405 02 Děčín IV	Číslo zakázky: 506016209001
	Název dokumentace: Zákres věčného břemene - služebnosti k.ú. Podhoří u Chebu	Stupeň PD: DÚS
		Datum: 01 / 2017
		Formát: 1 x A4 Měřítko: 1 : 500
		Archivní číslo: GA-506016209001-22/54




Katastrální území: Podhoří u Chebu 650846
 Parcelní číslo: 22/46
 Typ zařízení: vzdušné vedení NN
 Délka vedení: 23,41 m
 Rozsah věcného břemene: 23,39 m²

Legenda:





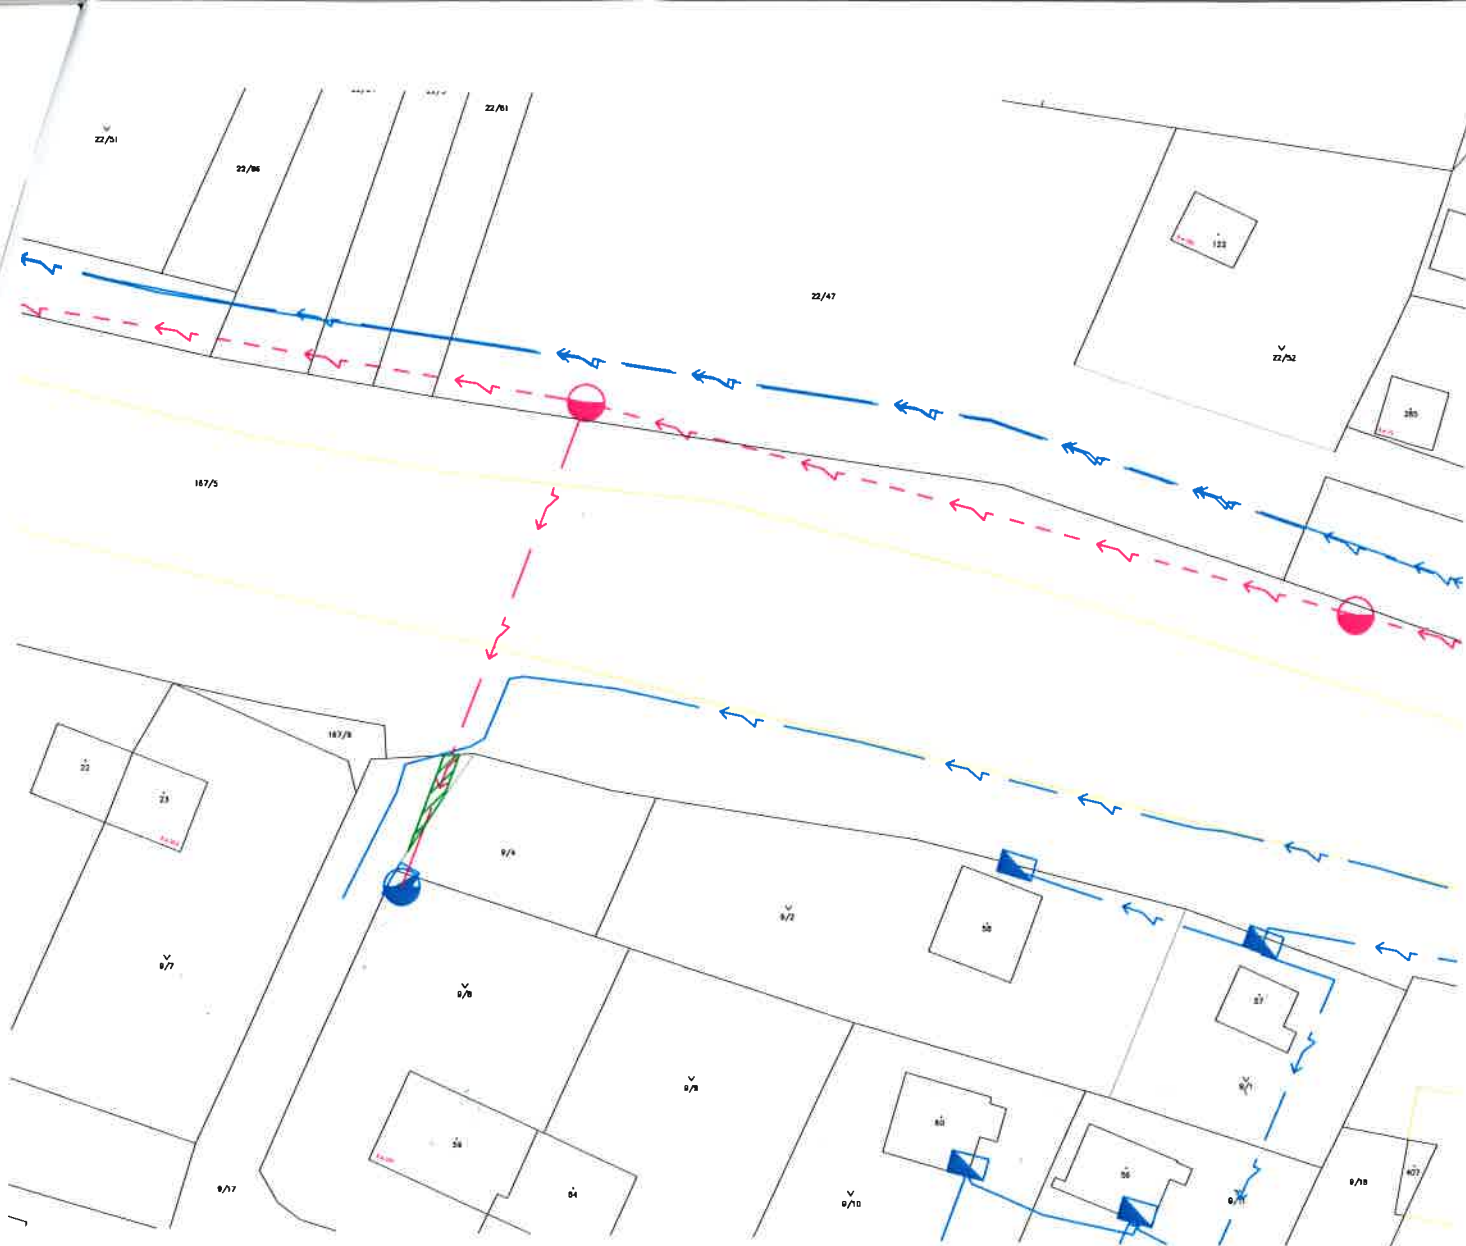





-  zákres věcného břemene
-  nové vzdušné vedení NN
-  stávající kabelové vedení NN
-  stávající vzdušné vedení NN
-  nový betonový sloup
-  stávající betonový sloup
-  stávající pojistková skříň
-  stávající rozpojovací skříň
-  stávající kabelová spojka
-  stávající transformační stanice


Vypracoval: Ing. Kateřina Černá Přezkoumal: Pavel Němeček Schválil: Pavel Němeček	Akce: Cheb, Podhoří, p.č. 22/54, vNN Číslo stavby: EP-12-0002810	Číslo výkresu: <h1 style="text-align: center;">22/46</h1>
 OMEXOM GA Energo s.r.o. Na Střílně 1929/8 323 00 Plzeň - Bolevec tel. +420 373 303 111	Investor: ČEZ Distribuce a.s. Teplická 874/8 405 02 Děčín IV	Číslo zakázky: 506016209001 Stupeň PD: DÚS
	Název dokumentace: Zákres věcného břemene - služebnosti k.ú. Podhoří u Chebu	Datum: 01 / 2017 Formát: 1 x A4 Měřítko: 1 : 500
		Archivní číslo: GA-506016209001-22/46



Katastrální území: Podhoří u Chebu 650846
 Parcelní číslo: 9/17
 Typ zařízení: vzdušné vedení NN
 Délka vedení: 5,05 m
 Rozsah věcného břemene: 5,08 m²

Legenda:

-  zákres věcného břemene
-  nové vzdušné vedení NN
-  stávající kabelové vedení NN
-  stávající vzdušné vedení NN
-  nový betonový sloup
-  stávající betonový sloup
-  stávající pojistková skříň
-  stávající rozpojovací skříň
-  stávající kabelová spojka
-  stávající transformační stanice

Vypracoval: Ing. Kateřina Černá Přezkoumal: Pavel Němeček Schválil: Pavel Němeček	Akce: Cheb, Podhoří, p.č. 22/54, vNN Číslo stavby: EP-12-0002810	Číslo výkresu: <h1 style="text-align: center;">9/17</h1>
 OMEXOM GA Energo s.r.o. Na Střílně 1929/8 323 00 Plzeň - Bolevec tel. +420 373 303 111	Investor: ČEZ Distribuce a.s. Teplická 874/8 405 02 Děčín IV	Číslo zakázky: 506016209001
	Název dokumentace: Zákres věcného břemene - služebnosti k.ú. Podhoří u Chebu	Stupeň PD: DÚS
		Datum: 01 / 2017
		Formát: 1 x A4 Měřítko: 1 : 500
		Archivní číslo: GA-506016209001-9/17