

CN\_03.2023 - Oprava přístupových chodníků k BD na ul. Opavská č. 12, 10




- Zábudba betonová výška tl. 60 mm
- Základní obrubník tl. 50 mm

PS  
s.r.o.  
748 01 HLUČÍN  
IČ: 25887289  
DIČ: CZ25887289  
Tel.: 595 041 445

4

trudský



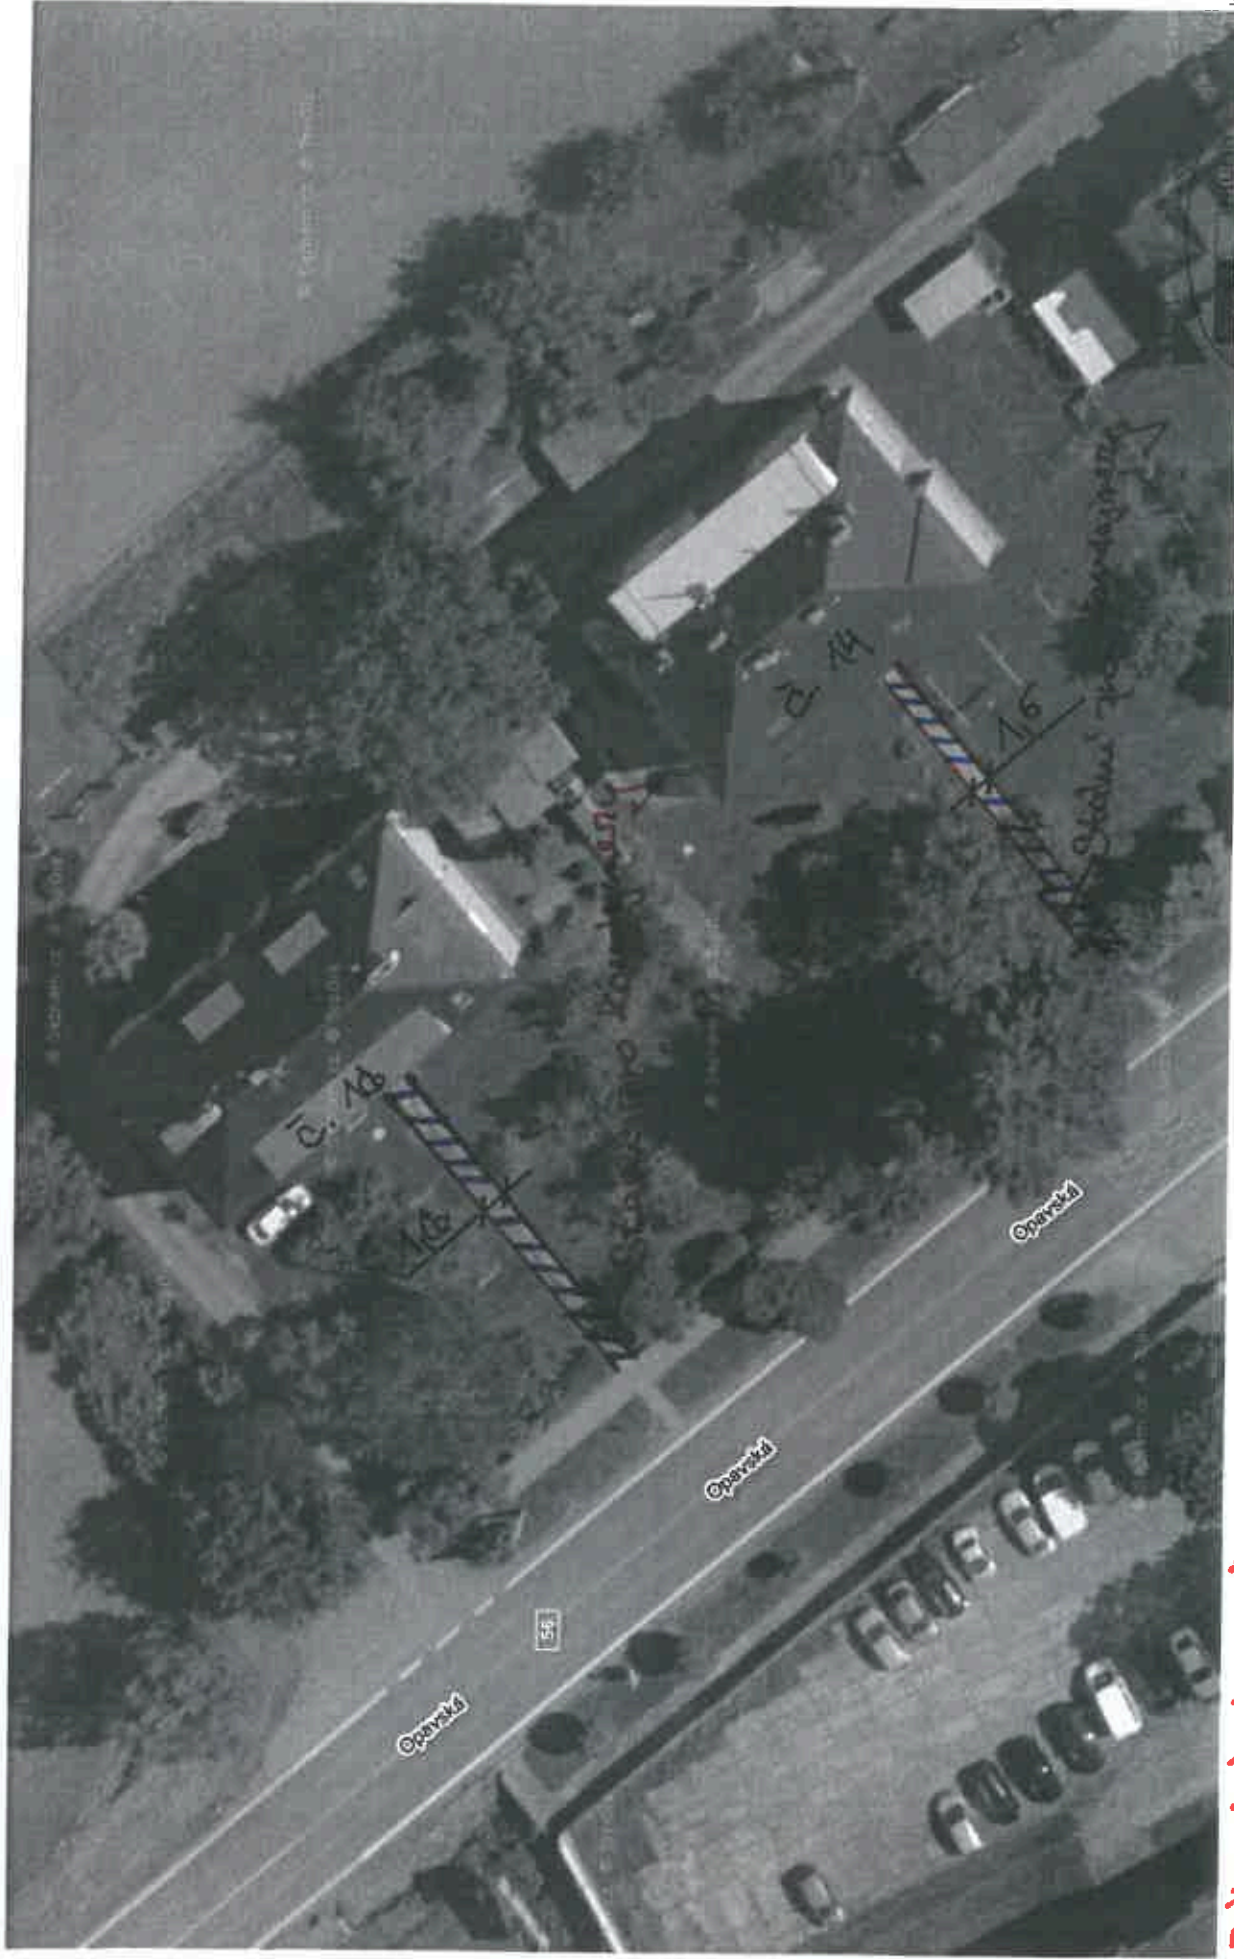

— Základní obrubník tl. 50 mm  
— Základová betonová dlažba tl. 60 mm

ÚČÍN  
IČ: 25887289  
DIČ: CZ25887289  
Tel: 595 041 445



Handwritten signature: *Handwritten signature*