

295/8

Ludmila Sommerová

VN766 3x
REZERVY

Λ
293
LESY ČR

Λ
296
LESY ČR

VN766 3x22-NAČKAFIZY 1x150 • HOPE 40
AROT 200 V LESNÍM POZEMLÍ
REZERVNÍ AROT 200 V CELE DĚLCE

II
297/3
Petr Dubeň

II
297/2
Bohumil Šerý

II
297/1
Bohumil Šerý

Λ
298
LESY ČR

295/5

k.ú. Heroltice u Jihlavy
k.ú. Henčov

Λ
266

Λ
262/1
LESY ČR

Λ
300/1

AGERE
701398


50_SAX
10
15

letiště
600648

stovpici
Jb 10,5/15kN
J1521
světý FLb
nová PIV-JB-K
posunout pój.spodky VN dolu

nový PIV-JB-K
Jb 10,5/6kN
světý FLb 6400
J1520
směr TS letiště
nové uzemnění
neodpinový kabelosvod
připojit směr TS AGERE

VN766, o.Letiště Henčov, obnova VN
katastrální mapa č.l:1000
s vyznačenou trasou vedení

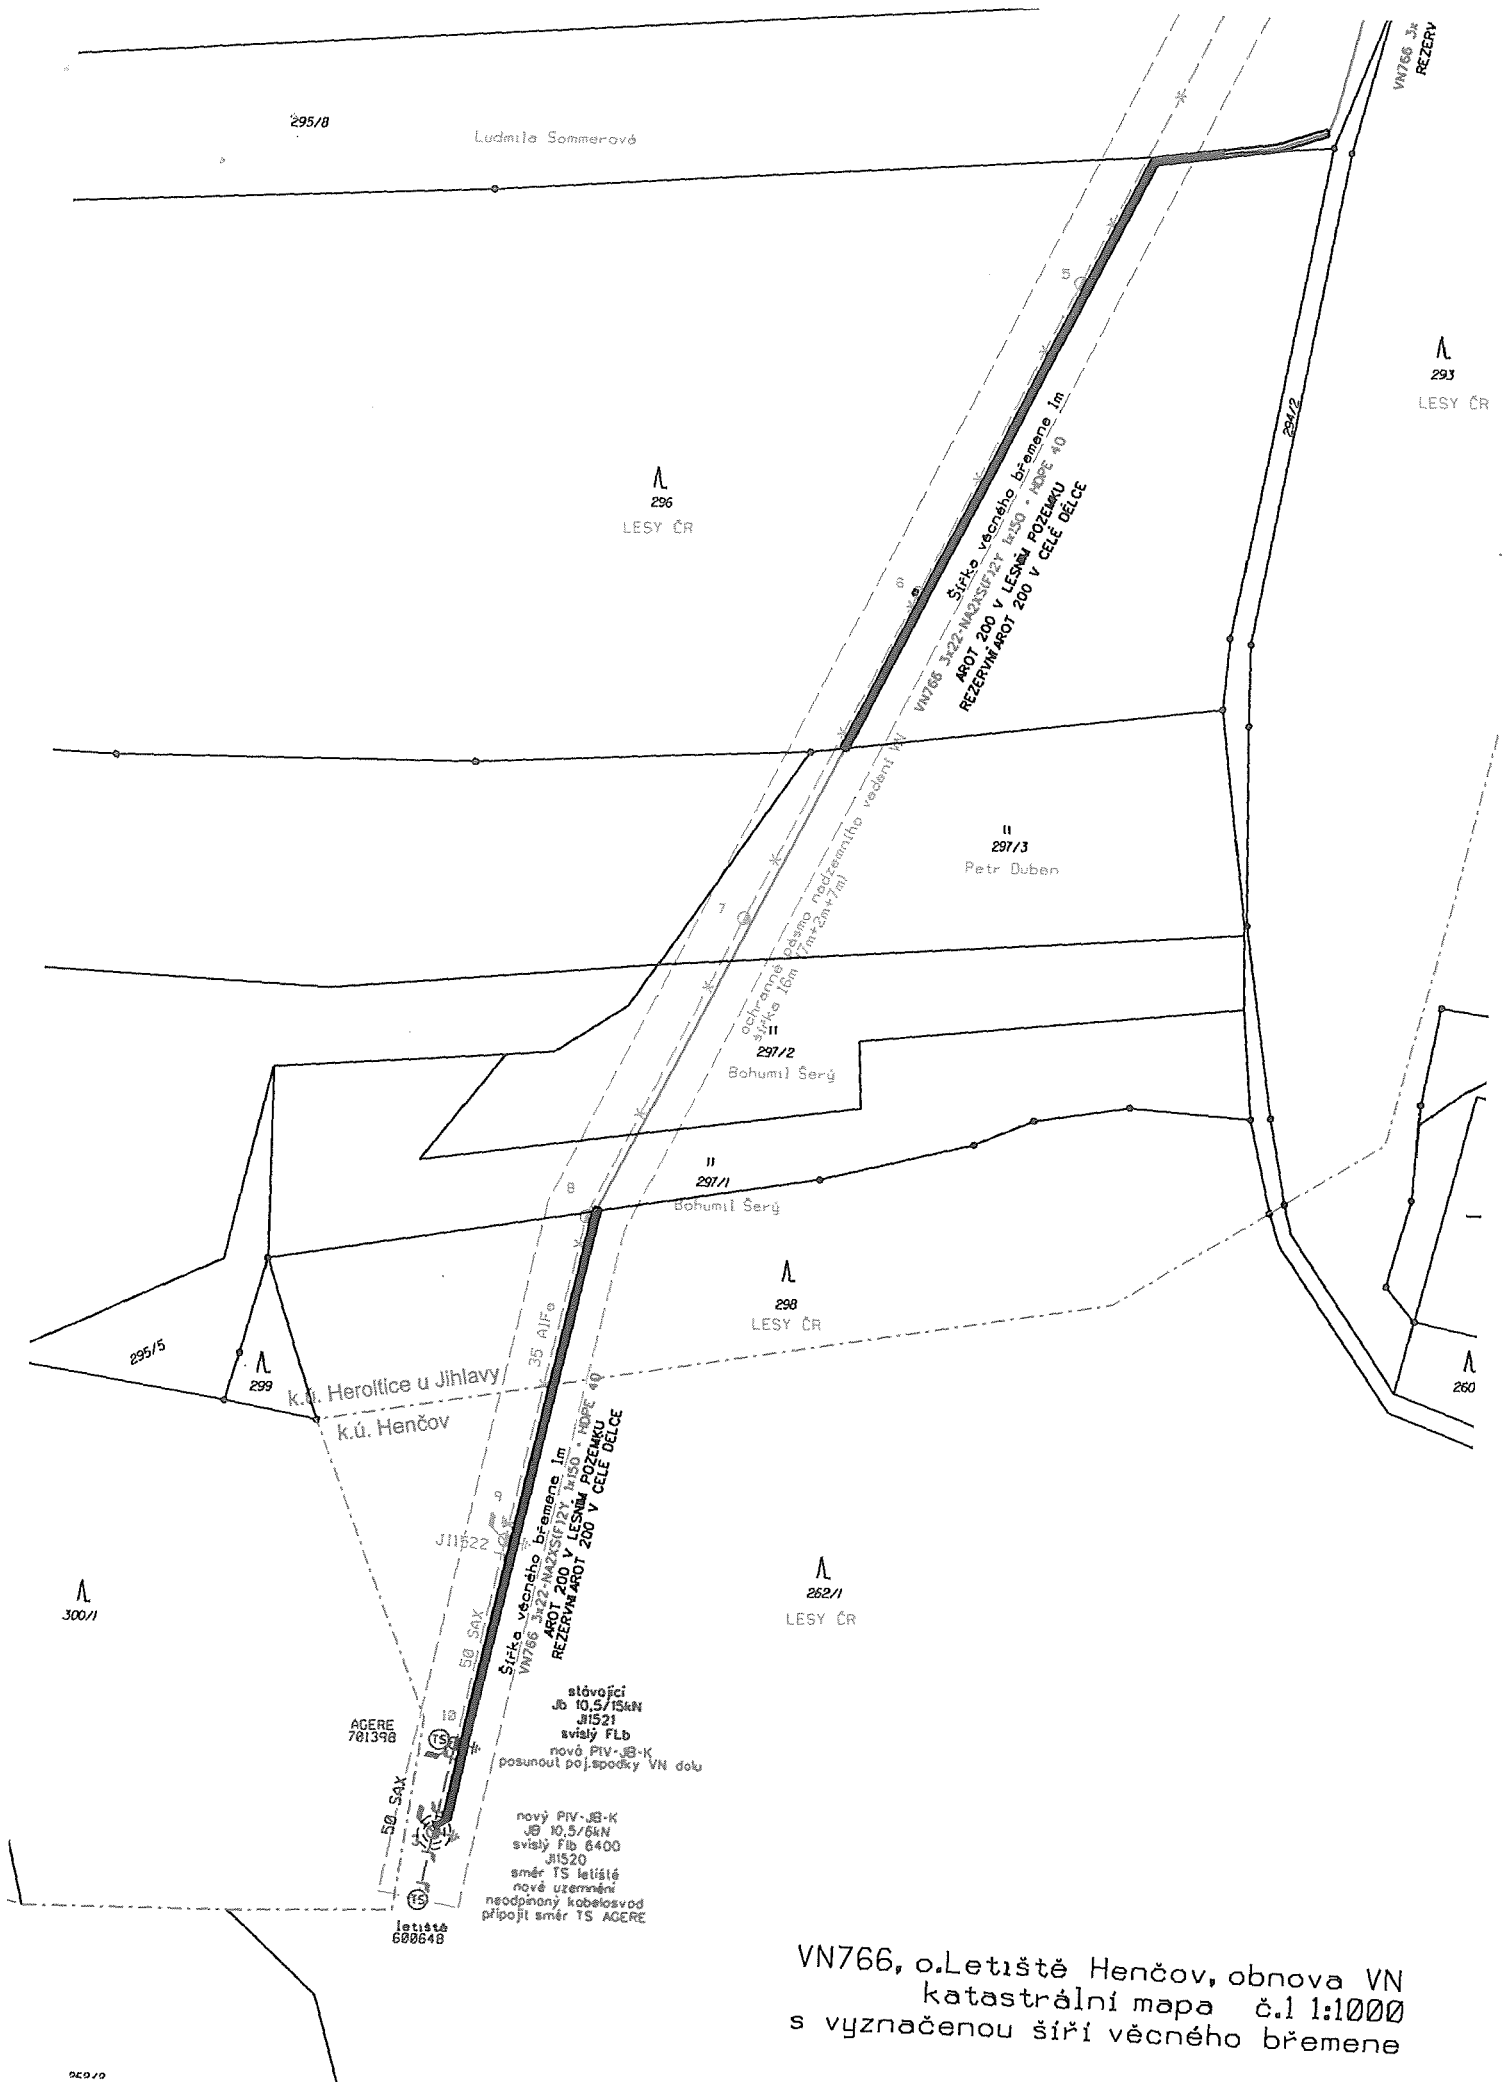

VN766, o. Letiště Henčov, obnova VN
katastrální mapa č.1 1:1000
s vyznačenou šíří věcného břemene