

D O D A T E K č. 704

k Nájemní a provozní smlouvě č. 57992001 ze dne 9. 8. 1999, ve znění pozdějších dodatků
mezi těmito smluvními stranami:

Statutární město Brno
se sídlem Dominikánské náměstí 1, 601 67 Brno, Česká republika, zastoupené
Bc. Romanem Onderkou, MBA, primátorem města Brna
IČ: 44992785
(dále „Město“)

a

Brněnské vodárny a kanalizace, a. s.
se sídlem Hybešova 254/16, 657 33 Brno, Česká republika, zastoupené
MVDr. Vlastimilem Žďárským, předsedou představenstva,
k podpisu dodatku oprávněn na základě pověření ze dne 21. 5. 2010
[redacted]
IČ: 46347275
subjekt zapsaný u obchodního rejstříku Krajského soudu v Brně, oddíl B, vložka 783
(dále „BVK“)

Smluvní strany se dohodly, že výše uvedená smlouva se v souladu s čl. 4.2 a 22.2 smlouvy mění takto:

I.

Do soupisu pronajatého majetku uvedeného v Příloze 4.2/D – pozemky se pronajímají následující pozemky:

Okres	Číslo listu vlastnictví	Kód katastr. území	Katastrální území	Parcelní číslo	Výměra m ²	Druh pozemku
Brno-město	10001	612111	Dolní Heršpice	280/4	18	zastavěná plocha a nádvoří
Brno-město	10001	612111	Dolní Heršpice	280/5	6	zastavěná plocha a nádvoří
Brno-město	10001	612111	Dolní Heršpice	část 290/21 (*)	53	ostatní plocha – ostatní komunikace
Svitavy	571	614769	Zářečí nad Svitavou	St. 330	28	zastavěná plocha a nádvoří
Svitavy	536	614734	Česká Dlouhá	257/2	10	trvalý travní porost
Svitavy	536	614734	Česká Dlouhá	257/3	19	trvalý travní porost

(*) v rozsahu dle grafické situace, která je přílohou č. 1 a nedílnou součástí tohoto dodatku

II.

V souladu s aktuálním stavem katastru nemovitostí se v soupisu pronajatého majetku uvedeném v Příloze 4.2/D – pozemky aktualizuje výměra následujícího pozemku (v důsledku sloučení s pozemkem p. č. St. 119/2 o výměře 4 m² k. ú. Česká Dlouhá):

Okres	Číslo listu vlastnictví	Kód katastr. území	Katastrální území	Parcelní číslo	Výměra m ²	Druh pozemku
Svitavy	536	614734	Česká Dlouhá	St. 119/1	24	zastavěná plocha a nádvoří

III.

V důsledku změn v soupise pronajatého majetku uvedeného v Příloze 4.2/D–pozemky nedochází ke změně nájemného ve smyslu přílohy č. 4.5 smlouvy.

Ostatní ujednání Nájemní a provozní smlouvy č. 57992001 ze dne 9. 8. 1999, ve znění dodatků, zůstávají beze změny.

Tento dodatek je vyhotoven v šesti vyhotoveních, z nichž tři obdrží „Město“ a tři „BVK“.

Dodatek nabývá platnosti a účinnosti dnem podpisu oprávněnými zástupci smluvních stran.

Smluvní strany prohlašují, že dodatek č. 704 je projevem jejich svobodné vůle, což stvrzují svými podpisy.

Doložka

dle § 41 zákona č. 128/2000 Sb. o obcích (obecní zřízení), ve znění pozdějších předpisů


1. Záměr statutárního města pronajmout pozemky byl zveřejněn zákonem stanoveným způsobem po dobu 15 dnů od 24. 9. 2010.
2. Dodatek č. 704 byl schválen Radou města Brna na schůzi č. R5/161 dne 12. 10. 2010.

V Brně dne 12. 10. 2010

V Brně dne 20. 10. 2010

Příloha č. 1

k.ú. Dolní Heršpice část p.č. 290/21

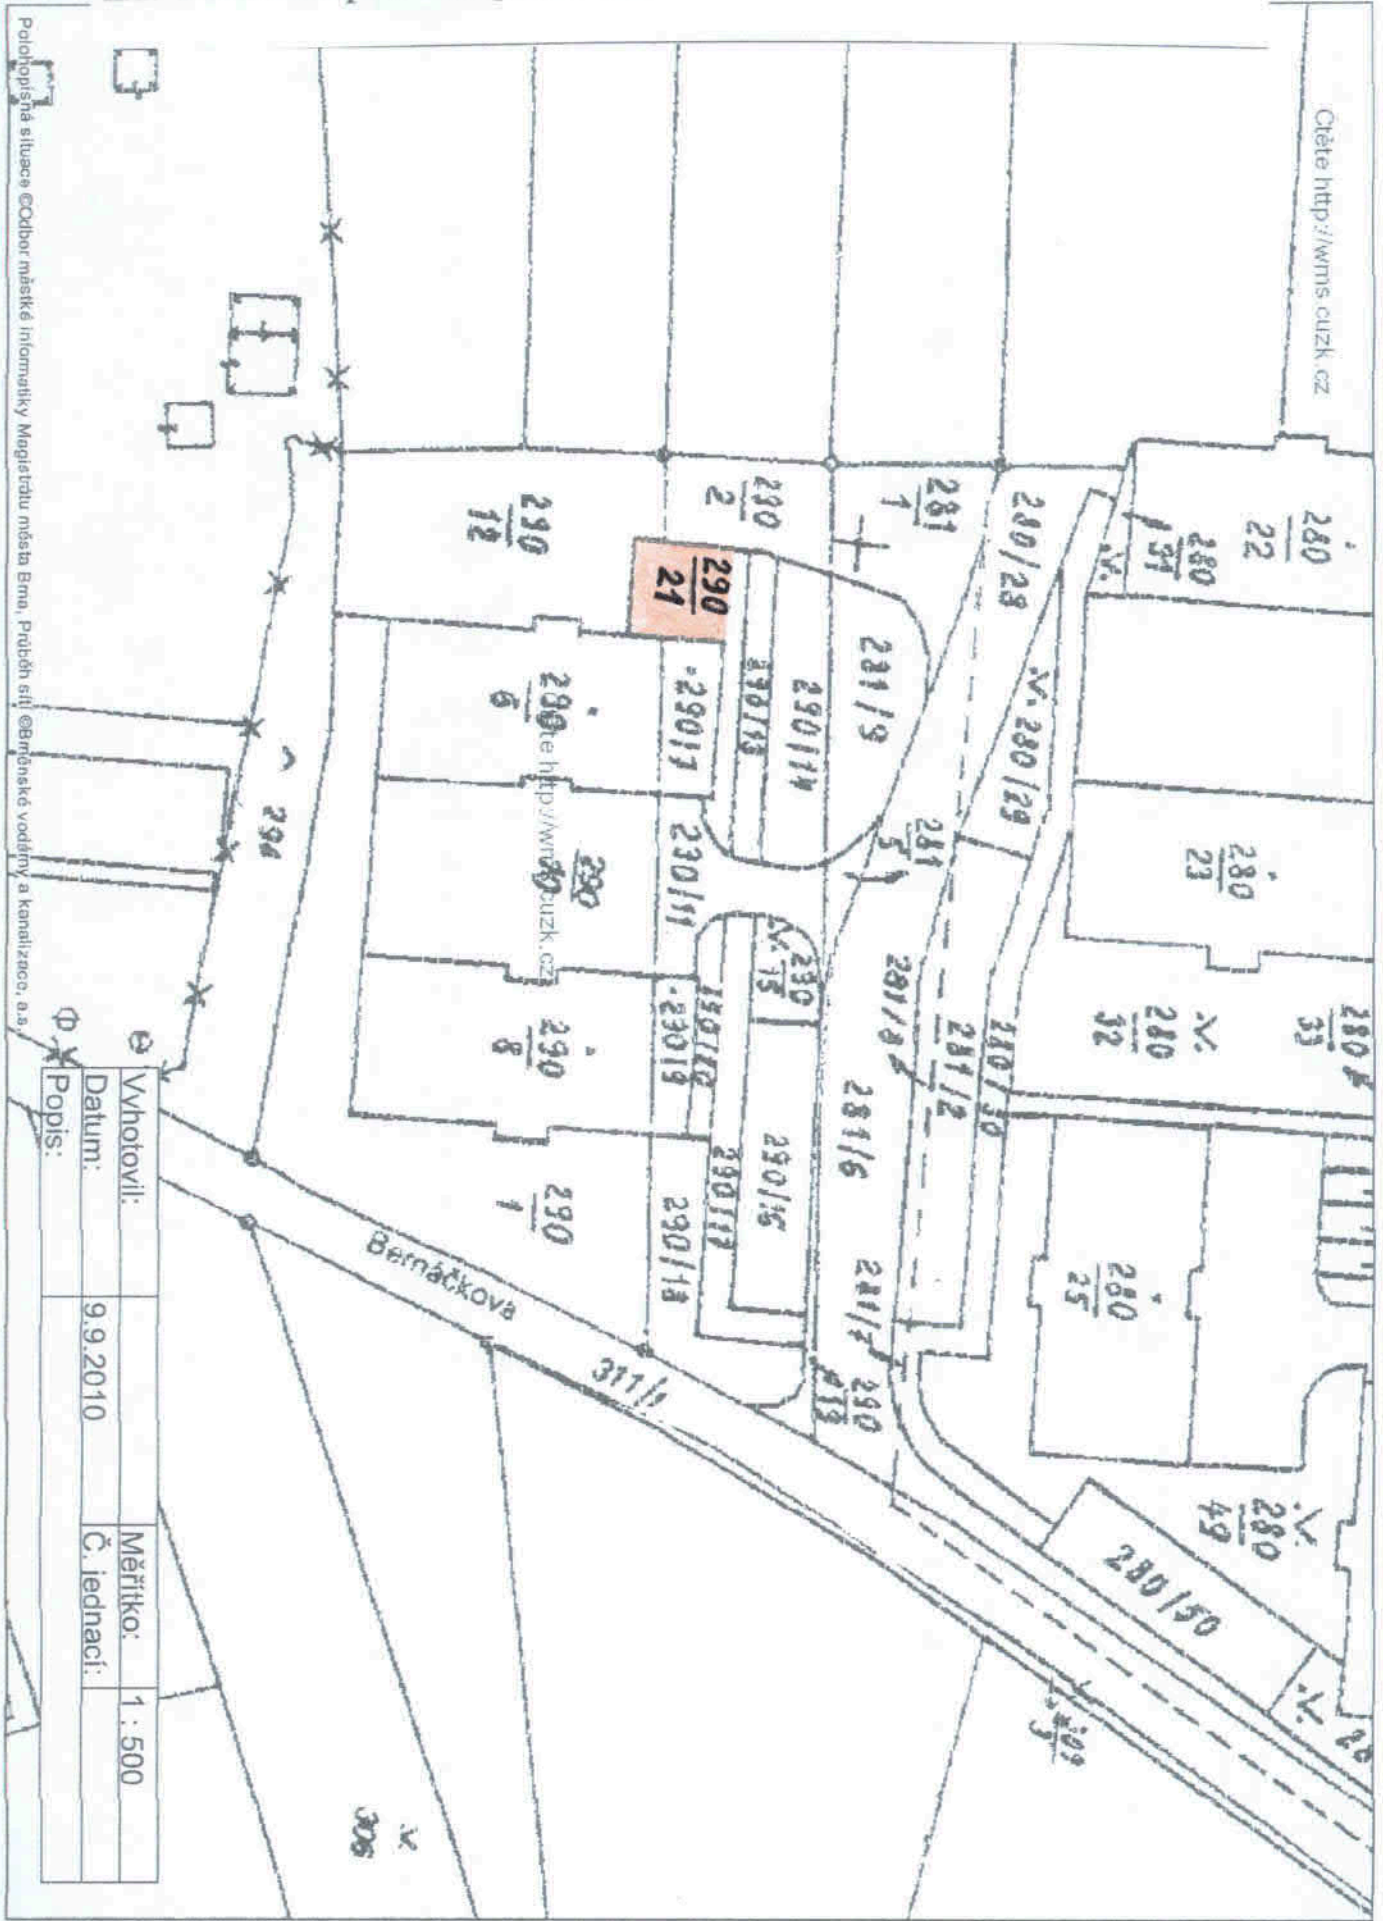

Ctete http://wmis.cuzk.cz

Podrobnější situace ©Odbor městské informatiky Magistrátu města Brna, Průběh sítí ©Brněnské vodárny a kanalizace, a.s.

Vyhotovili:	Měřičko:	1 : 500
Datum:	Č. jednací:	
9.9.2010		
Popis:		