


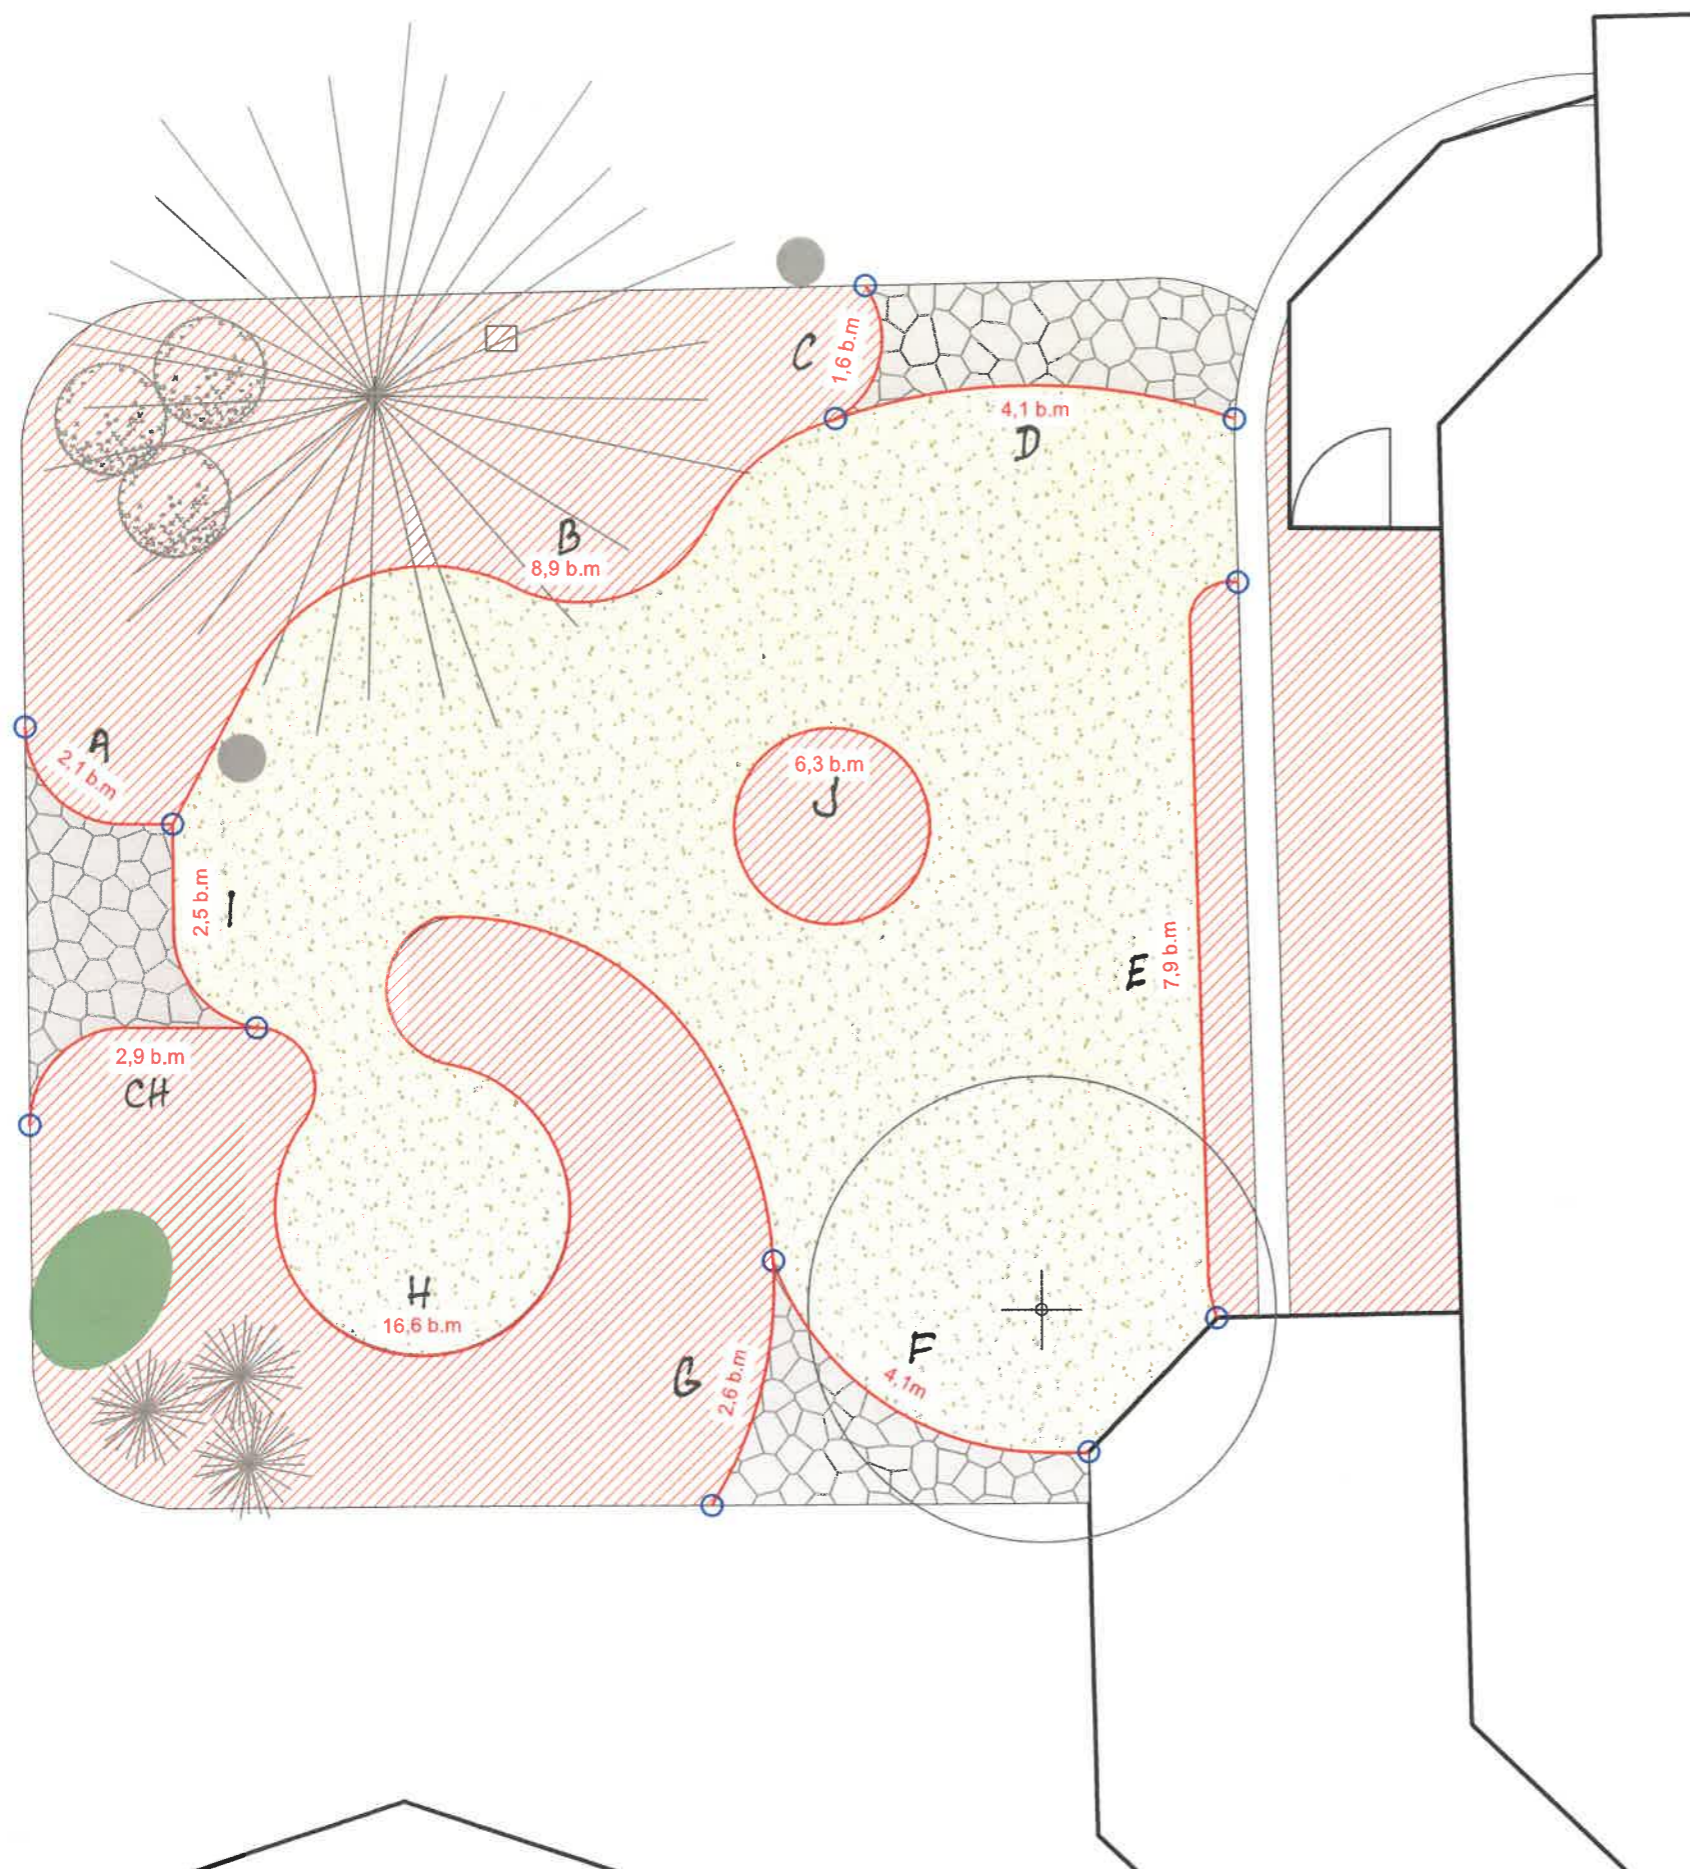



Detail ocelového lemu - horní hrana je v úrovni budoucího terénu  
(lem nevystupuje nad povrch)




LEGENDA:

-  PÍSKOVÁ PLOCHA
-  KAMENNÁ DLAŽBA
-  MULČ - PÍSEK, vrstva 5 cm
-  LEMY - ocelová pásovina

(Detaily viz tabulková část - výkaz výměr)



V případě jakýchkoli nejasností kontaktujte autorku: Ing. Vlasta Hábová; + 420 775 105 124; habova.projekce@gmail.com

	MÍSTO: Ohrada 417, 373 41 Hluboká nad Vltavou	STUPEŇ : PD
	VÝKRES: KOORDINAČNÍ VÝKRES LEMŮ A MULČŮ	DATUM : 30.6.2022
	AKCE: ZOO HLUBOKÁ NAD VLTAVOU	FORMÁT: A3
	VYPRACOVALA: Ing. Vlasta Hábová	MĚŘÍTKO: 1:75
	REVIZE: 00	