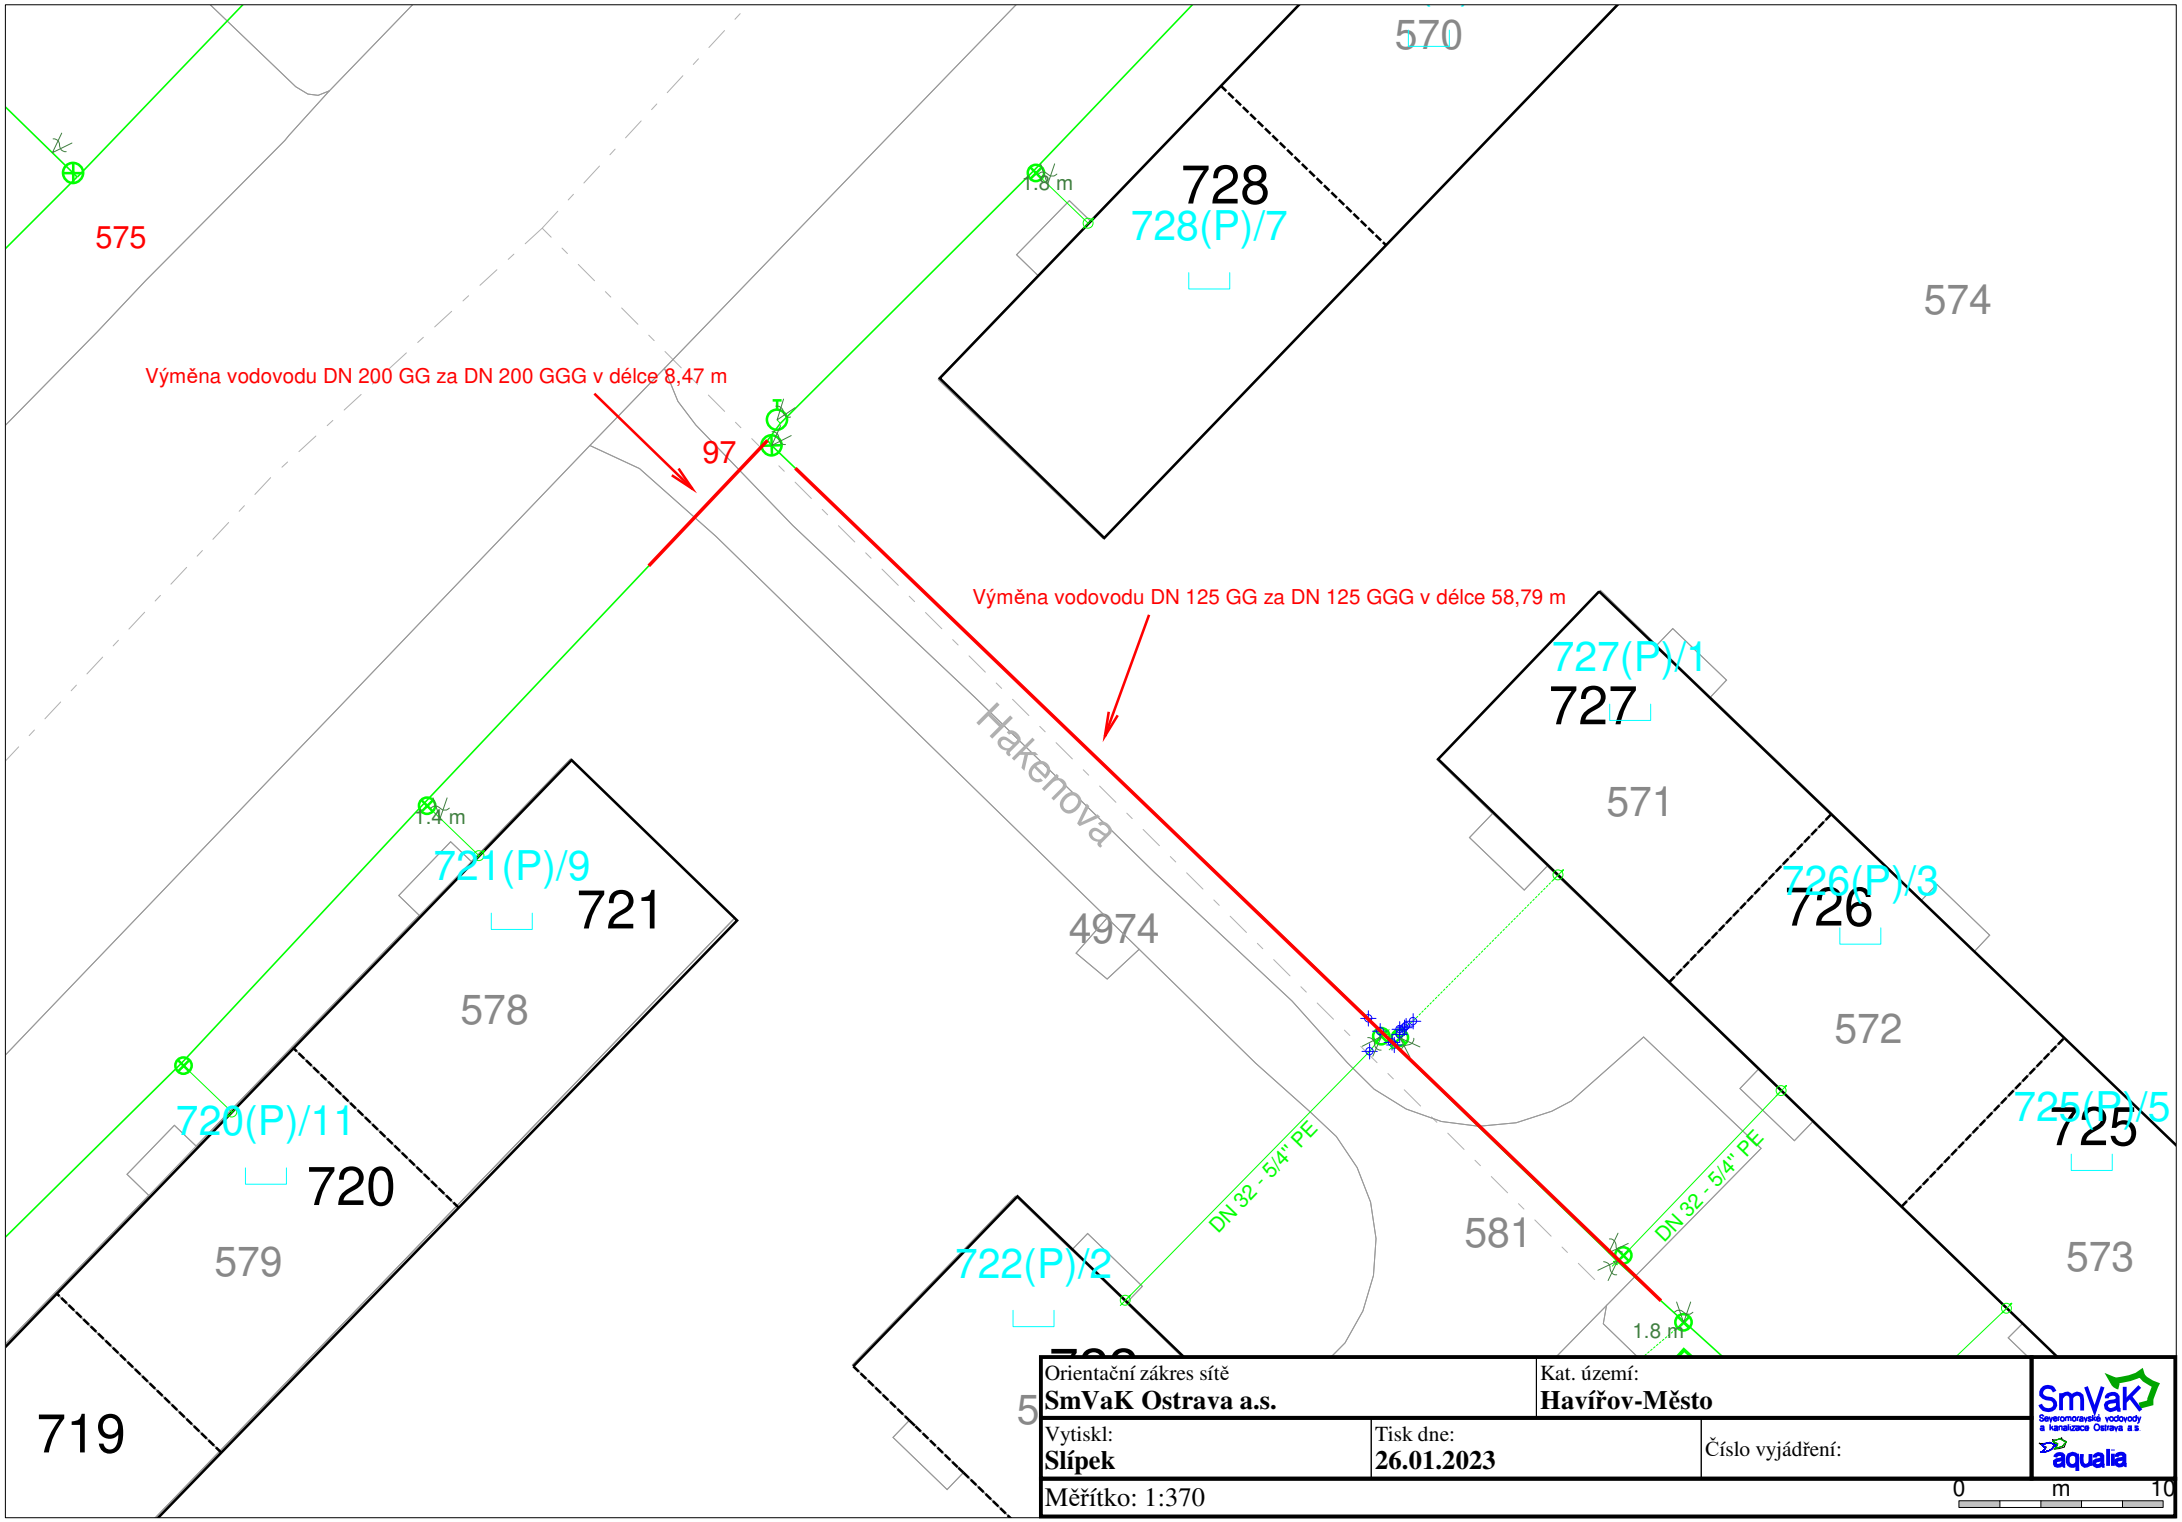
570
728
728(P)/7
1.8 m
575
574
Výměna vodovodu DN 200 GG za DN 200 GGG v délce 8,47 m
97
Výměna vodovodu DN 125 GG za DN 125 GGG v délce 58,79 m
727(P)/1
727
571
Hakenova
1.4 m
721(P)/9
721
578
4974
726(P)/3
726
572
720(P)/11
720
579
725(P)/5
725
DN 32 - 5/4" PE
581
DN 32 - 5/4" PE
573
722(P)/2
1.8 m
719
Orientační zákres sítě
SmVaK Ostrava a.s.
Kat. území:
Havířov-Město
Vytiskl:
Slípek
Tisk dne:
26.01.2023
Číslo vyjádření:
Měřítko: 1:370
0 m 10
SmVaK
aqualia