


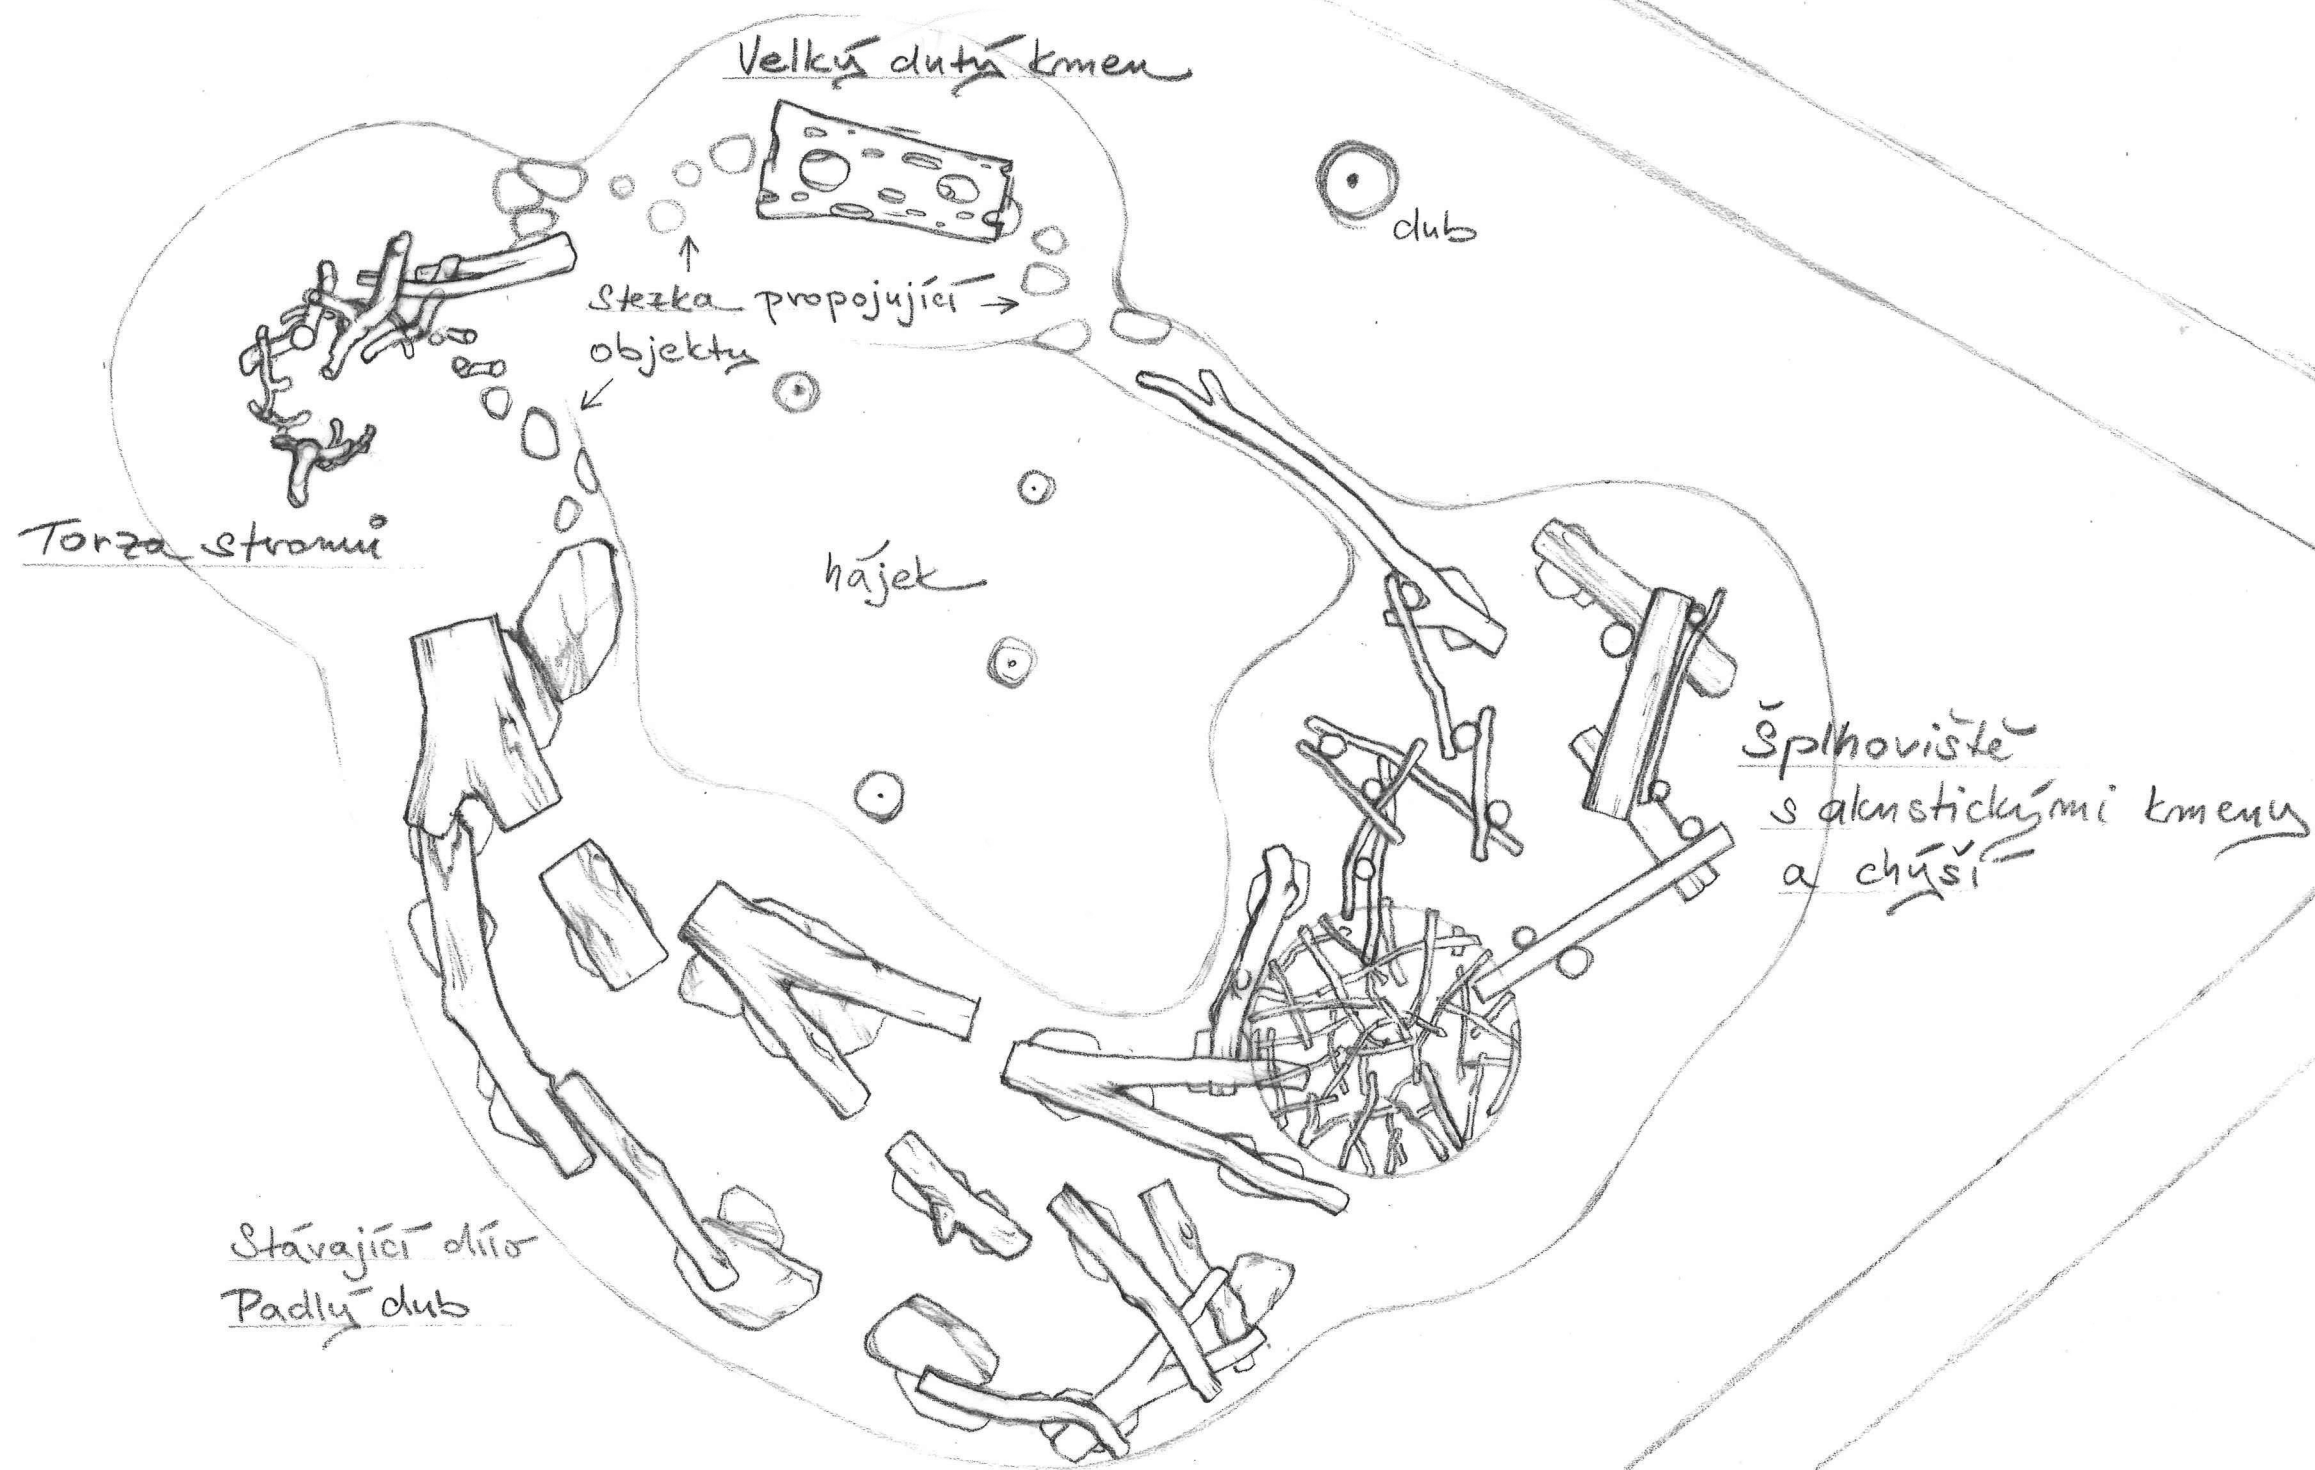

Zážitkový areál s přírodními a akustickými prvky v zámeckém parku Světlá nad Sázavou  
půdorys 1:100 – úprava projektu z roku 2022 Lukáš Gavlovský