

Dodatek č.1

ke smlouvě o dílo

č. smlouvy objednatele **OUBO-880/2021**, č. smlouvy zhotovitele **S22-045-0058**

„**Borová – VO SO 401 a chodník SO 103 podél silnice III/35724**“

Tuto SMLOUVU O DÍLO (dále jen „Smlouva“) uzavřely ve smyslu ust. § 2586 a násl. zák. č. 89/2012 Sb., občanský zákoník, (dále jen „občanský zákoník“) následující strany:

(A) **SWIETELSKY stavební s.r.o.**,

Dopravní stavby VÝCHOD – oblast Pardubice
IČ 48035599,
se sídlem Pražská tř. 495/58, 370 04 České Budějovice,
kontaktní adresou Tovární 209, 537 01 Chrudim,
zapsaná v obchodním rejstříku vedeném Krajským soudem v Českých Budějovicích, oddíl C,
vločka 8032.

Bankovní spojení:

Číslo účtu:

Osoby oprávněné jednat ve věcech smlouvy:

Ing. Martin Lukeš – ředitel oblasti Pardubice (plná moc)
Jarmila Fikejzlová – vedoucí obchodního oddělení (plná moc)

Osoby oprávněné jednat ve věcech technických:

Osoby oprávněné k převzetí staveniště a protokolu o předání a převzetí stavby:

(dále jen „Zhotovitel“),

a

(B) **Obec Borová**

IČ: 00276430

Se sídlem Borová 100, 569 82 Borová

Bankovní spojení:

Číslo účtu:

Email:

Zastoupená:

Mgr. Lenkou Tlustou – starostkou

Zástupci oprávnění jednat
ve věcech smlouvy:

Zástupci oprávnění jednat
ve věcech technických smlouvy:

Osoby oprávněné k provádění zápisů a podepisování stavebního deníku a k předání
staveniště a k podpisu protokolu o předání a převzetí stavby:

(dále jen „Objednatel“)

1. Předmět plnění

„Borová – VO SO 401 a chodník SO 103 podél silnice III/35724“

Mění se:

Článek č. 2 SoD – Cena díla

Předmět dodatku č. 1:

Článek č. 3 SOD – Cena díla

Cena dle původní SOD (bez DPH) **3 352 324,32 Kč**

Vícepráce (bez DPH) **247 716,99 Kč**

Cena díla dle dodatku č. 1 (bez DPH) 3 600 041,31 Kč

Tento dodatek ke smlouvě o dílo byl sepsán v elektronické podobě v českém jazyce.
Každá ze smluvních stran obdrží jeho elektronický originál.

Smluvní strany výslovně prohlašují, že si smlouvu před podpisem přečetly a že byla
uzavřena po vzájemném projednání podle jejich vážné a svobodné vůle, nikoliv v tísní

ani za nápadně nevýhodných podmínek. To potvrzují svými vlastnoručními podpisy na této smlouvě.

Ostatní ustanovení smlouvy, nedotčená tímto dodatkem, zůstávají v platnosti beze změny.

Právní jednání o uzavření tohoto dodatku č.1 bylo projednáno na jednání ZO Borová dne 14.12.2022 a schváleno usnesením č. 107/2022.

Příloha: Položkový rozpočet víceprací

V Borové dne: 22.2.2023

V Chrudimi dne: 22.2.2023

.....
za objednatele:

Mgr. Lenka Tlustá
starostka
Obec Borová

.....
za zhotovitele:

Ing. Martin Lukeš
ředitel
oblast Pardubice
Dopravní stavby VÝCHOD
SWIETELSKY stavební s.r.o.

.....
Jarmila Fikejzlová
vedoucí obchodního oddělení
oblast Pardubice
Dopravní stavby VÝCHOD
SWIETELSKY stavební s.r.o.

PROTOKOL Č. DB22-551 list 1/1
Statická zatěžovací zkouška podle ČSN 72 1006 - příloha A

Zkoušeno dne : 15.08.22

Stavba: **REKONSTRUKCE SILNICE III/35724 BOROVÁ - OLDŘÍŠ - CHODNÍKY**

Zkoušený materiál : hlinitopisčitá zemina

Místo zkoušky : **CHODNÍK zhutněná pláň km 0,520 osa**


Podmínky zkoušky

Zatěžovací deska D mm : 300

Teploty: vzduch 26 °C

podklad 22 °C

Zkouška

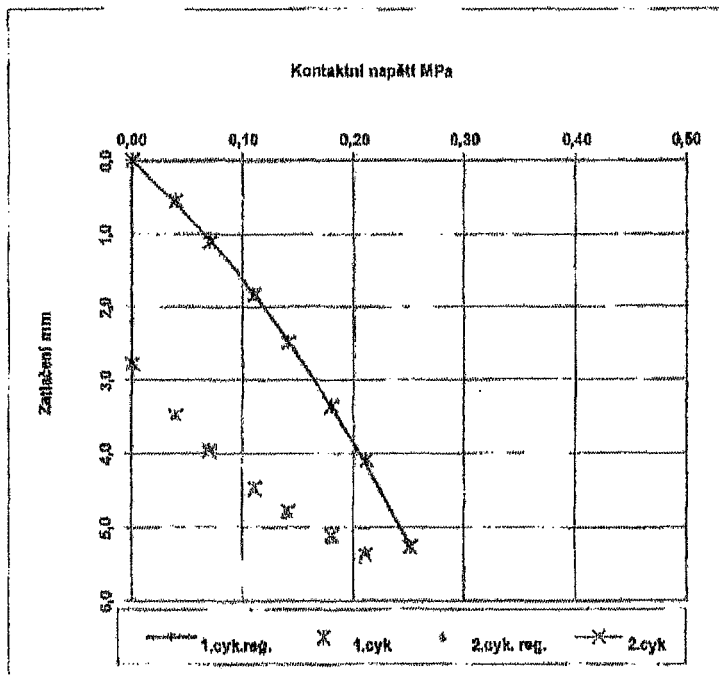

1. zatěžovací cyklus

	p MPa	y mm
1		
2	0,04	0,55
3	0,07	1,10
6	0,11	1,83
5	0,14	2,48
6	0,18	3,36
7	0,21	4,09
8	0,25	5,26

Odlehčení

9	0,14	4,94
10	0,07	4,66
11		2,77

2. zatěžovací cyklus

12		2,77
13	0,04	3,49
14	0,07	3,98
15	0,11	4,47
16	0,14	4,78
17	0,18	5,11
18	0,21	6,37

Výsledky zkoušky

	Hodnoty (MPa)	
	požadované	stanovené
E_{def1}		10,7
E_{def2}	min. 30	18,6
E_{def2} / E_{def1}	max. 2,5	1,73

Výsledky zkoušky nesplňují požadovaná kritéria

Hodnoty regresního výpočtu	1. cyklus	2. cyklus
Konstanta	a_0 -0,005	2,785
Koeficienty	a_1 13,262	18,814
	a_2 30,711	-31,723

Údaje o zkoušce

Objednatel zkoušky: **SWIETELSKÝ stavební s.r.o.**

Zkoušel : BELINA D.
Schválil : Ing. BELINA D.

Protokol uzavřen : 15.08.22

ZKUŠEBNÍ LABORATOŘ DB
Ing. Darius Belina
Král. vršek 56, 586 02 Jihlava
IČ: 47832851 DIČ: CZ5903012555

Protokol může být reprodukován pouze jako celek, jinak jen s písemným souhlasem laboratoře
Výsledky zkoušek se týkají jen předmětu zkoušky a protokol nenahrazuje jiné dokumenty

PROTOKOL Č. DB22-552 list 1/1
Statická zatěžovací zkouška podle ČSN 72 1006 - příloha A

Zkoušeno dne : 15.08.22

Stavba : **REKONSTRUKCE SILNICE III/35724 BOROVÁ - OLDŘÍŠ - CHODNÍKY**

Zkoušený materiál : hlinitopísčítá zemina

Místo zkoušky : CHODNÍK zhuťněná pláň km 0,280 osa


Podmínky zkoušky

Zatěžovací deska D mm : 300

Teploty: vzduch 26 °C

podklad 22 °C

Zkouška

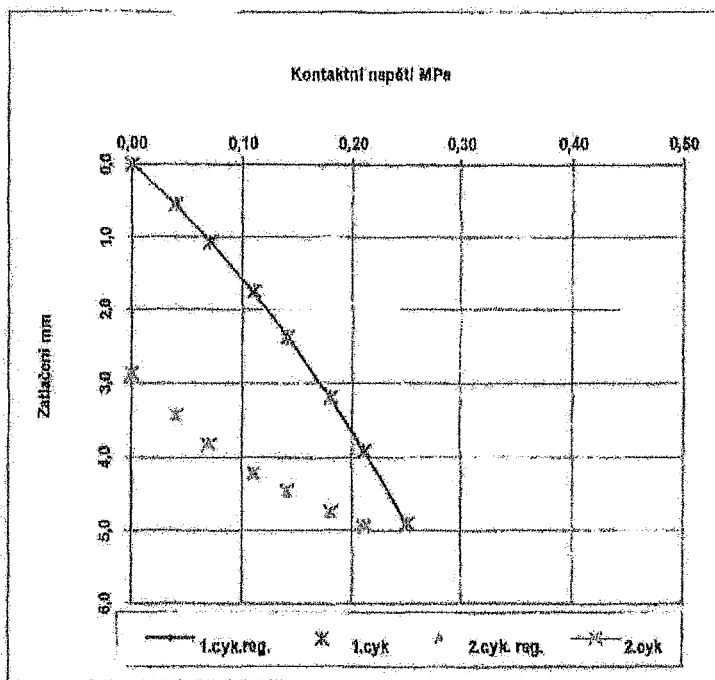

1. zatěžovací cyklus

	p MPa	y mm
1		
2	0,04	0,55
3	0,07	1,07
6	0,11	1,74
5	0,14	2,38
6	0,18	3,20
7	0,21	3,91
8	0,25	4,90

Odlhčení

9	0,14	4,77
10	0,07	4,47
11		2,87

2. zatěžovací cyklus

12		2,87
13	0,04	3,45
14	0,07	3,84
15	0,11	4,23
16	0,14	4,46
17	0,18	4,74
18	0,21	4,95

Výsledky zkoušky

	Hodnoty (MPa)	
	požadované	stanovené
E_{def1}		11,4
E_{def2}	min. 30	23,3
E_{def2} / E_{def1}	max. 2,5	2,04

Výsledky zkoušky nespĺňujú požadovaná kritéria

Hodnoty regresního výpočtu	1. cyklus	2. cyklus
Konstanta	a_0 -0,023	2,886
Koeficienty	a_1 13,588	14,924
	a_2 24,402	-24,926

Údaje o zkoušce

Objednatel zkoušky: **SWIETELSKY stavebni s.r.o.**

Zkoušel: **BELINA D.**

Schválil: **Ing. BELINA D.**

Protokol uzavřen: **15.08.22**

Protokol může být reprodukován pouze jako celek, jinak jen s písemným souhlasem laboratoře
Výsledky zkoušek se týkají jen předmětu zkoušky a protokol nenahrazuje jiné dokumenty

ZKUŠEBNÍ LABORATOŘ DB
Ing. Darius Belina


Král. v

IC: 470261111 DIČ: CZ5903012555

—
—

VZOROVÝ PŘÍČNÝ ŘEZ "A" V KM 0,220


1:50

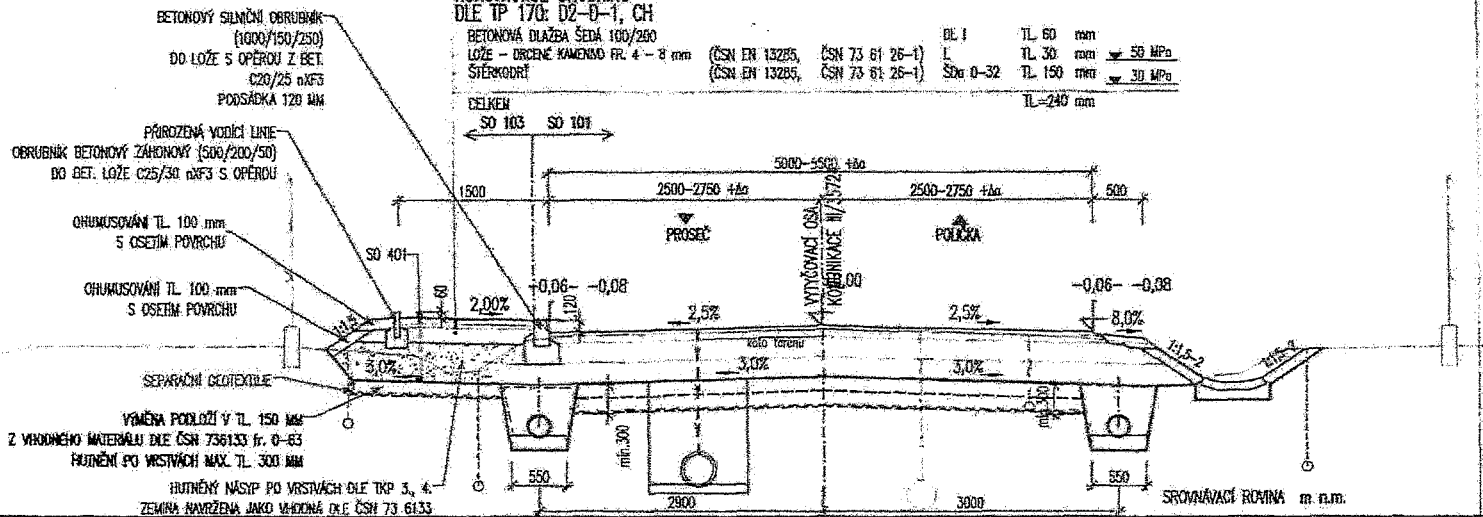

—
—

VZOROVÝ PŘÍČNÝ ŘEZ "B" V KM 0,700

1:50

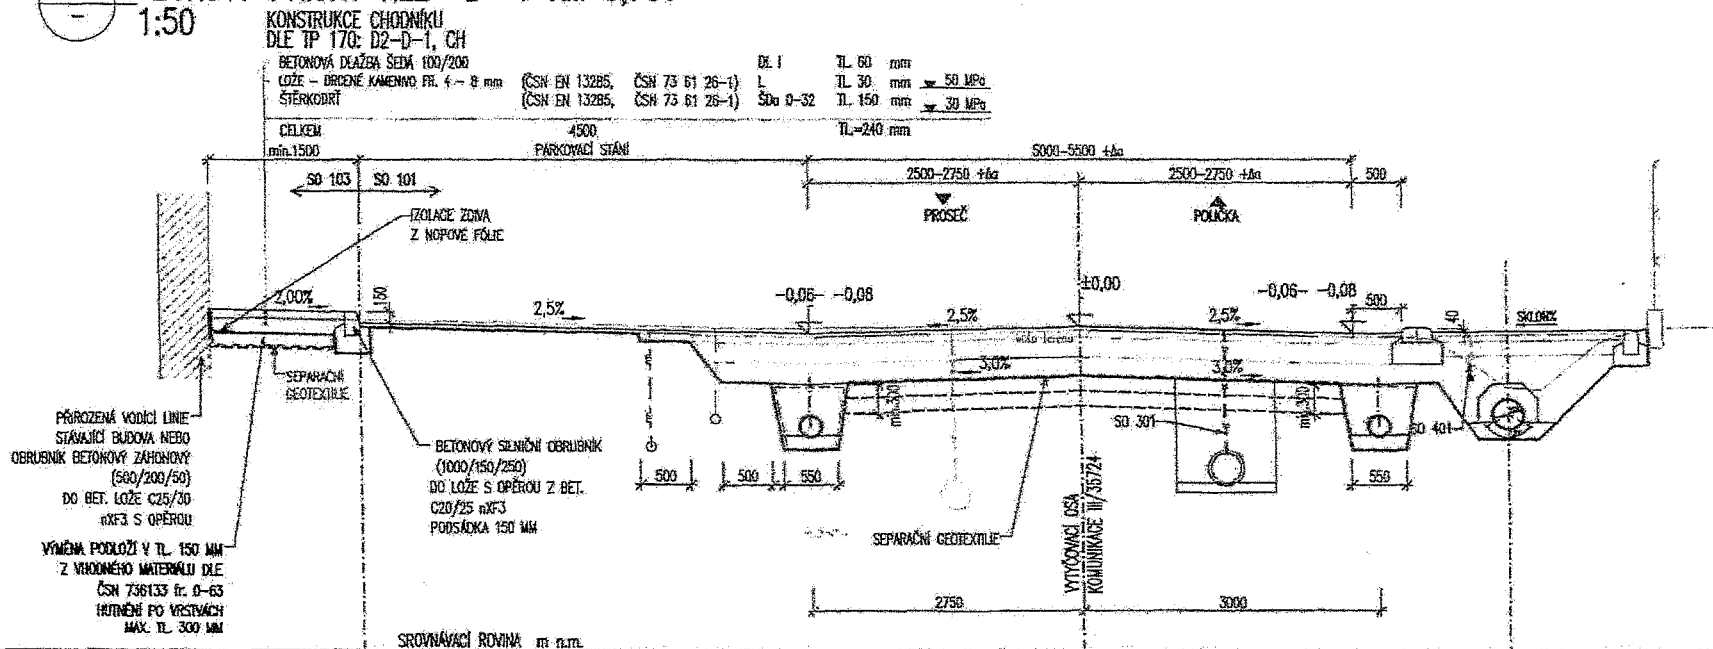

VÝPIS Z USNESENÍ

ze zasedání Zastupitelstva obce Borová konaného dne 14.12.2022

Usnesení č. 107

Zastupitelstvo obce Borová schvaluje Dodatek č. 1 ke smlouvě o dílo na akci: „Borová – VO SO 401 a chodník SO 103 podél silnice III/35724“ uzavřenou mezi SWIETELSKY stavební s.r.o., IČ: 48035599 a Obcí Borová, kde předmětem dodatku jsou vícepráce dle položkového rozpočtu, který je přílohou tohoto dodatku.

Hlasování: pro: 13 (přítomno 13 z 15 členů zastupitelstva obce)
proti: 0
zdrželo se: 0

Usnesení bylo schváleno.

V Borové dne 30.12.2022

Za správnost výpisu:

Mgr. Lenka Tlustá
starostka

OBEC BOROVÁ

539 82 Borová č.p. 100
IČO - 00276430, tel. 461 743 268
e-mail: obec@borova.cz
www.borova.cz