

## Doložka platnosti právního jednání obce

ve smyslu ustanovení § 41 zákona č. 128/2000 Sb., o obcích (obecní zřízení), ve znění pozdějších předpisů (dále jen zákon č. 128/2000 Sb.)


Statutární město Opava ve smyslu ustanovení § 41 zákona č. 128/2000 Sb. potvrzuje, že u právních jednání obsažených ve smlouvě o uzavření budoucí smlouvy o zřízení služebnosti inženýrské sítě č. UZSVM/OOP/3765/2017-OOPM byly ze strany budoucího oprávněného splněny podmínky, stanovené zákonem č. 128/2000 Sb., o obcích (obecní zřízení), ve znění pozdějších předpisů, které jsou obligatorní pro platnost tohoto právního jednání.

Uzavření výše uvedené smlouvy o uzavření budoucí smlouvy o zřízení služebnosti inženýrské sítě, spočívající v právu budoucího oprávněného zřídit nebo vést, provozovat a udržovat vedení dešťové kanalizace na pozemku p. č. 1806/1 vodní plocha, koryto vodního toku přirozené nebo upravené v k. ú. Kylešovice, obec Opava, za zálohu na jednorázovou náhradu za zřízení služebnosti inženýrské sítě ve výši 1 000,- Kč, bylo schváleno usnesením č. 2188/61 RM 17b) na 61. zasedání Rady statutárního města Opavy dne 10.05.2017.

Tato doložka platnosti právního jednání je nedílnou součástí výše uvedené smlouvy o uzavření budoucí smlouvy o zřízení služebnosti inženýrské sítě.

V Opavě dne 24. 5. 2017


Ing. Radim Křupala v. r.  
primátor města

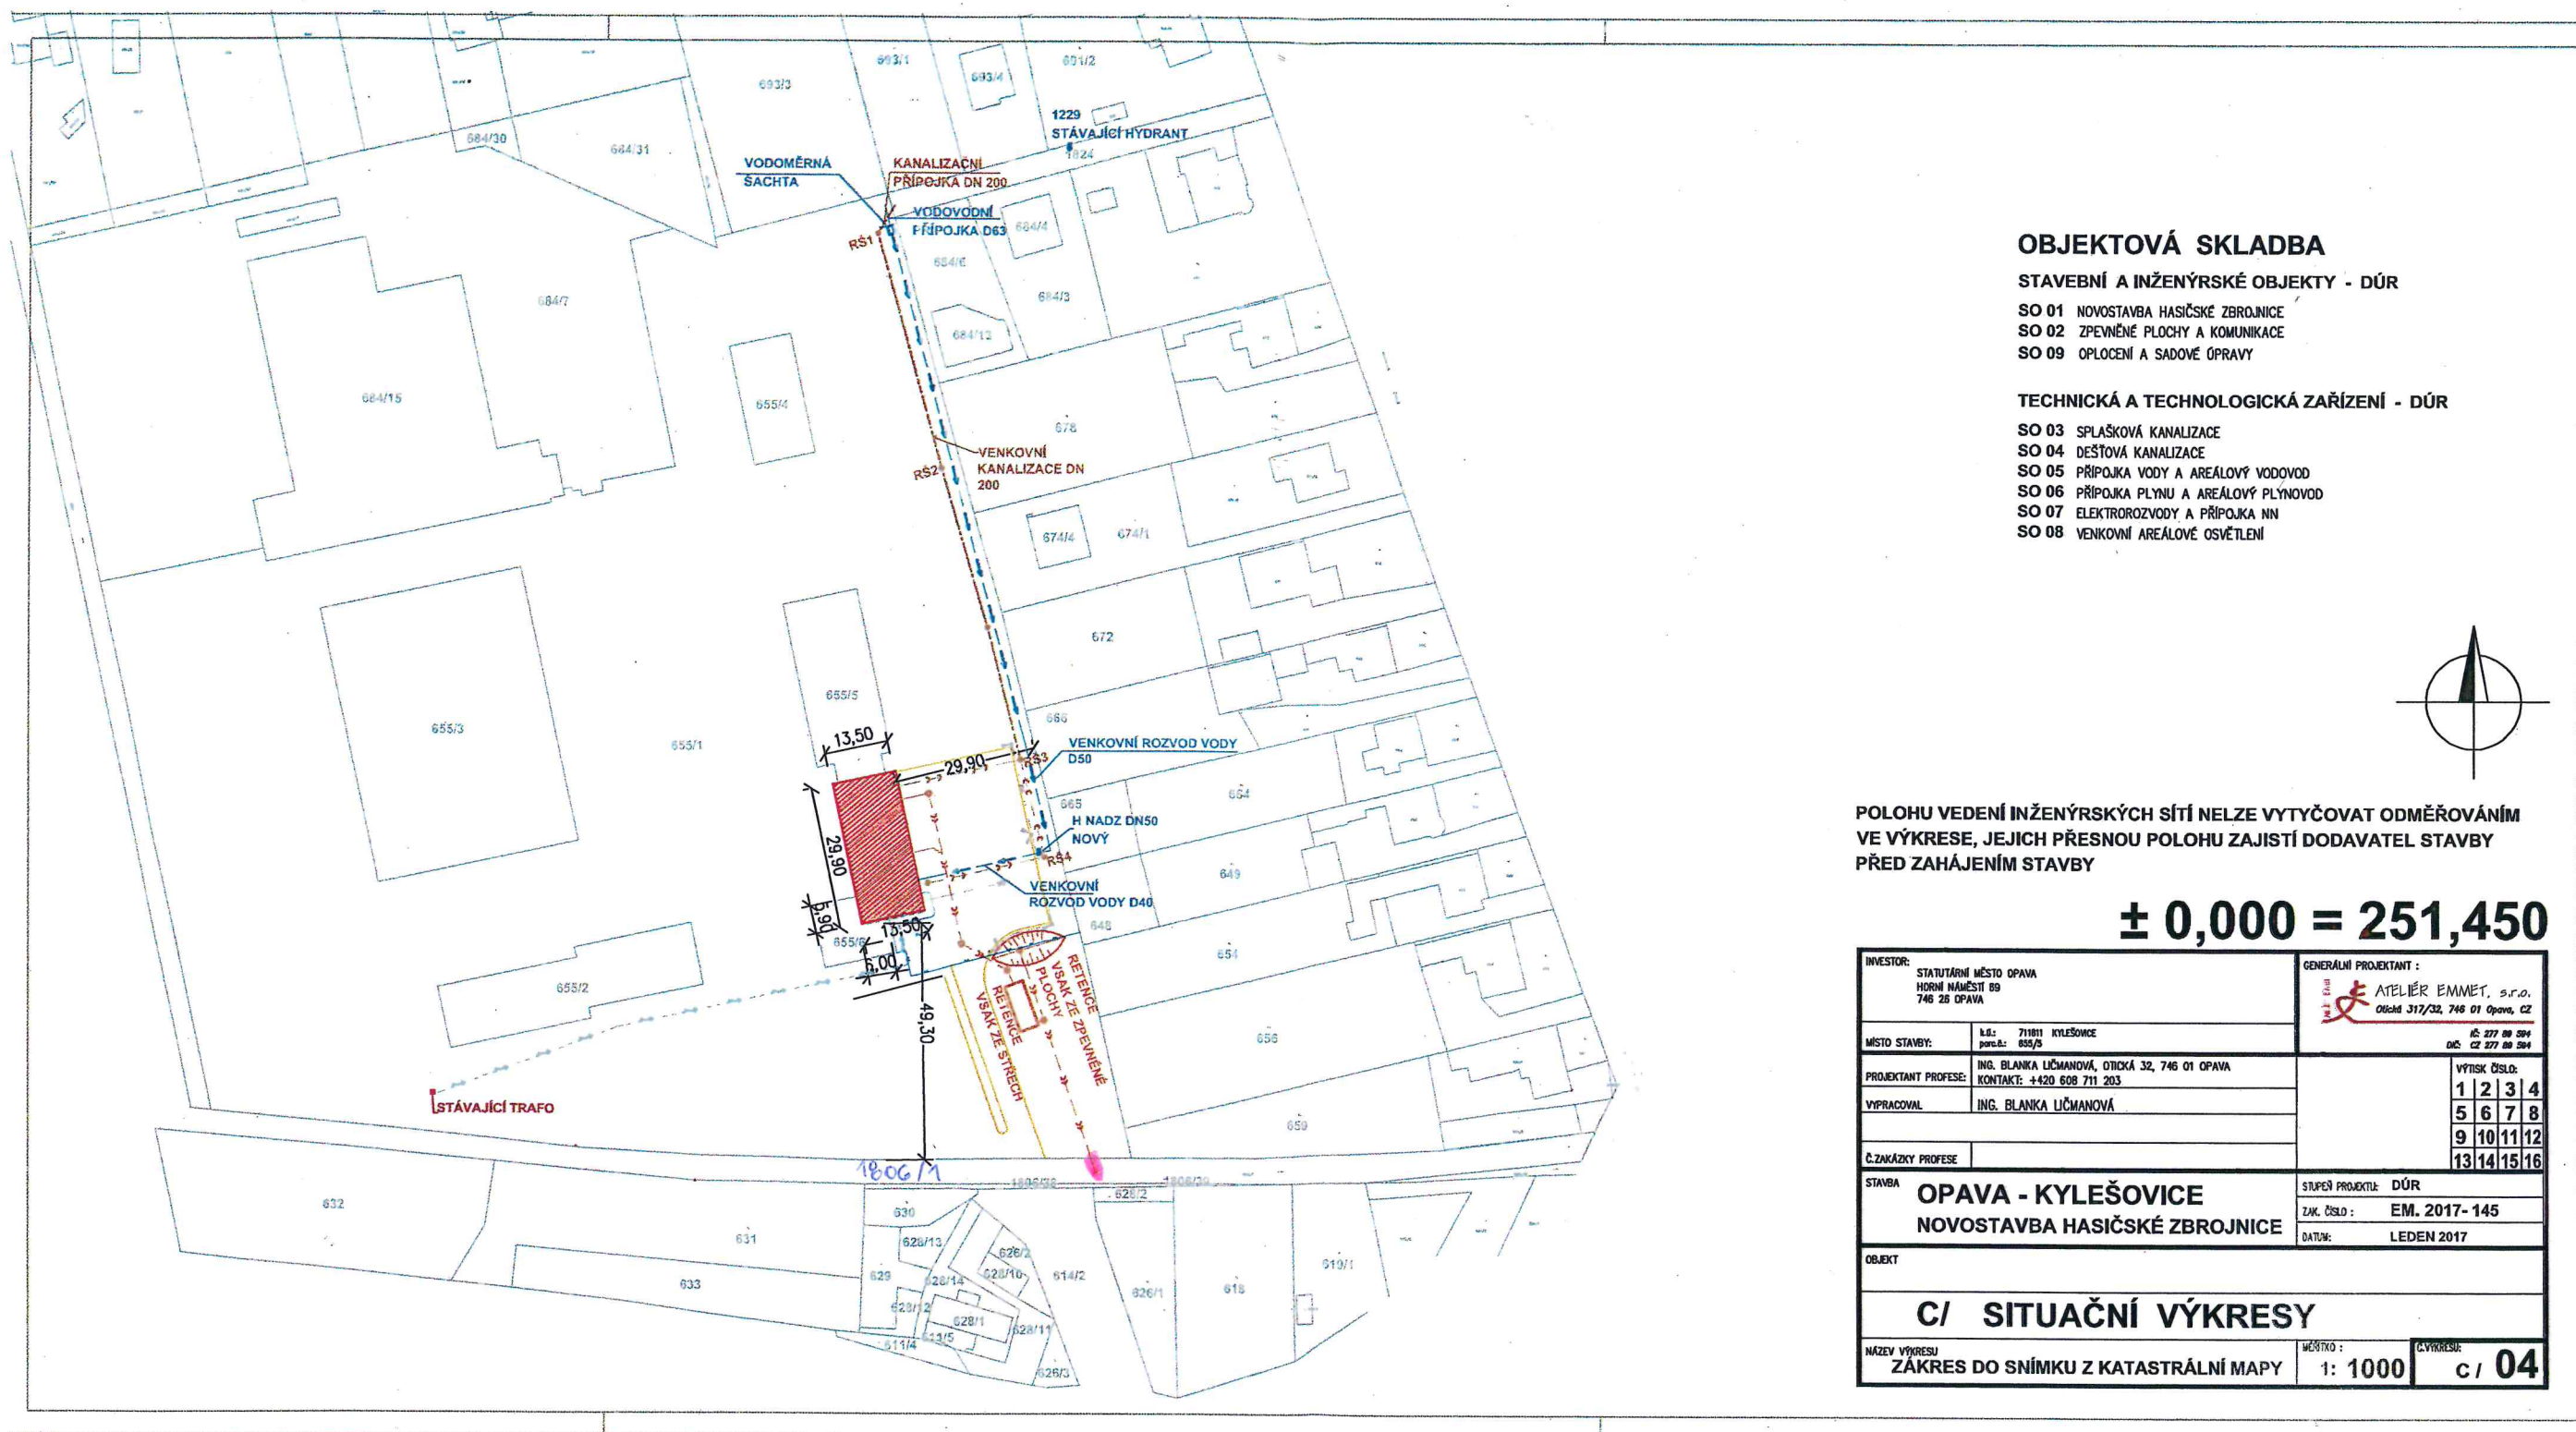**OBJEKTOVÁ SKLADBA****STAVEBNÍ A INŽENÝRSKÉ OBJEKTY - DŮR**

- SO 01 NOVOSTAVBA HASIČSKÉ ZBRŮJNICE
- SO 02 ZPEVNĚNÉ PLOCHY A KOMUNIKACE
- SO 09 OPLOČENÍ A SADOVÉ ÚPRAVY

**TECHNICKÁ A TECHNOLOGICKÁ ZAŘÍZENÍ - DŮR**

- SO 03 SPLAŠKOVÁ KANALIZACE
- SO 04 DEŠŤOVÁ KANALIZACE
- SO 05 PŘÍPOJKA VODY A AREÁLOVÝ VODOVOD
- SO 06 PŘÍPOJKA PLYNU A AREÁLOVÝ PLYNOVOD
- SO 07 ELEKTROROZVODY A PŘÍPOJKA NN
- SO 08 VENKOVNÍ AREÁLOVÉ OSVĚTLENÍ

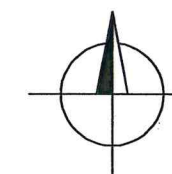

POLOHU VEDENÍ INŽENÝRSKÝCH SÍTÍ NELZE VYTÝČOVAT ODMĚŘOVÁNÍM  
VE VÝKRESE, JEJICH PŘESNOU POLOHU ZAJISTÍ DODAVATEL STAVBY  
PŘED ZAHÁJENÍM STAVBY

**± 0,000 = 251,450**

|                                                                         |                                                                             |   |  |
|-------------------------------------------------------------------------|-----------------------------------------------------------------------------|---|--|
| INVESTOR:<br>STATUTÁRNÍ MĚSTO OPAVA<br>HORNÍ NÁMĚSTÍ 89<br>746 01 OPAVA |                                                                             | GENERÁLNÍ PROJEKTANT:<br> ATELIER EMMET, s.r.o.<br>Ottich 312/32, 746 01 Opaava, CZ<br>IČ: 277 88 394<br>DIČ: CZ 277 88 394 |  |
| MÍSTO STAVBY:                                                           | ú.č.: 711011 KYLEŠOVICE<br>par.č.: 655/5                                    | VÝTISK ČÍSLO:   |  |
| PROJEKTANT PROFESE:                                                     | ING. BLANKA LIČMANOVÁ, OTICKÁ 32, 746 01 OPAVA<br>KONTAKT: +420 608 711 203 | 1 2 3 4   |  |
| VYPRACOVAL:                                                             | ING. BLANKA LIČMANOVÁ                                                       | 5 6 7 8   |  |
| Č. ZAKÁZKY PROFES:                                                      |                                                                             | 9 10 11 12   |  |
| STAVBA                                                                  | OPAVA - KYLEŠOVICE<br>NOVOSTAVBA HASIČSKÉ ZBRŮJNICE                         | 13 14 15 16   |  |
| OBJEKT                                                                  |                                                                             | STUPEŇ PROJEKTU: DŮR   |  |
| C/ SITUAČNÍ VÝKRESY                                                     |                                                                             | ZAK. ČÍSLO: EM. 2017-145   |  |
| NÁZEV VÝKRESU<br>ZÁKRES DO SNÍMKU Z KATASTRÁLNÍ MAPY                    |                                                                             | DATUM: LEDEN 2017   |  |
| MĚŘÍTKO: 1: 1000                                                        |                                                                             | C. VÝKRESU: c / 04   |  |