


lo bodu	Souřadnice pro zápis do KN			Poznámka
	Y	X	Kód kv.	
53-3360	569836.87	1154654.02	7	roh budovy
5137-2	569837.14	1154656.92	3	barva na podezd./věcné břem.
5137-3	569839.07	1154656.74	3	barva na podezd./věcné břem.
5137-4	569840.49	1154656.59	3	roh podezd./věcné břemeno
5137-5	569841.60	1154655.91	3	roh podezd./věcné břemeno
5137-6	569842.49	1154654.77	3	roh podezd./věcné břemeno
5137-7	569842.91	1154653.43	3	roh podezd./věcné břemeno
5137-8	569842.78	1154651.54	3	roh podezdívky
1	569842.79	1154651.64	3	věcné břemeno
2	569841.80	1154651.71	3	věcné břemeno
3	569841.92	1154653.71	3	věcné břemeno
4	569842.60	1154653.66	3	věcné břemeno
5	569842.64	1154654.19	3	věcné břemeno
6	569842.08	1154655.29	3	věcné břemeno
7	569841.87	1154655.57	3	věcné břemeno
8	569840.61	1154656.35	3	věcné břemeno
9	569837.11	1154656.65	7	věcné břemeno

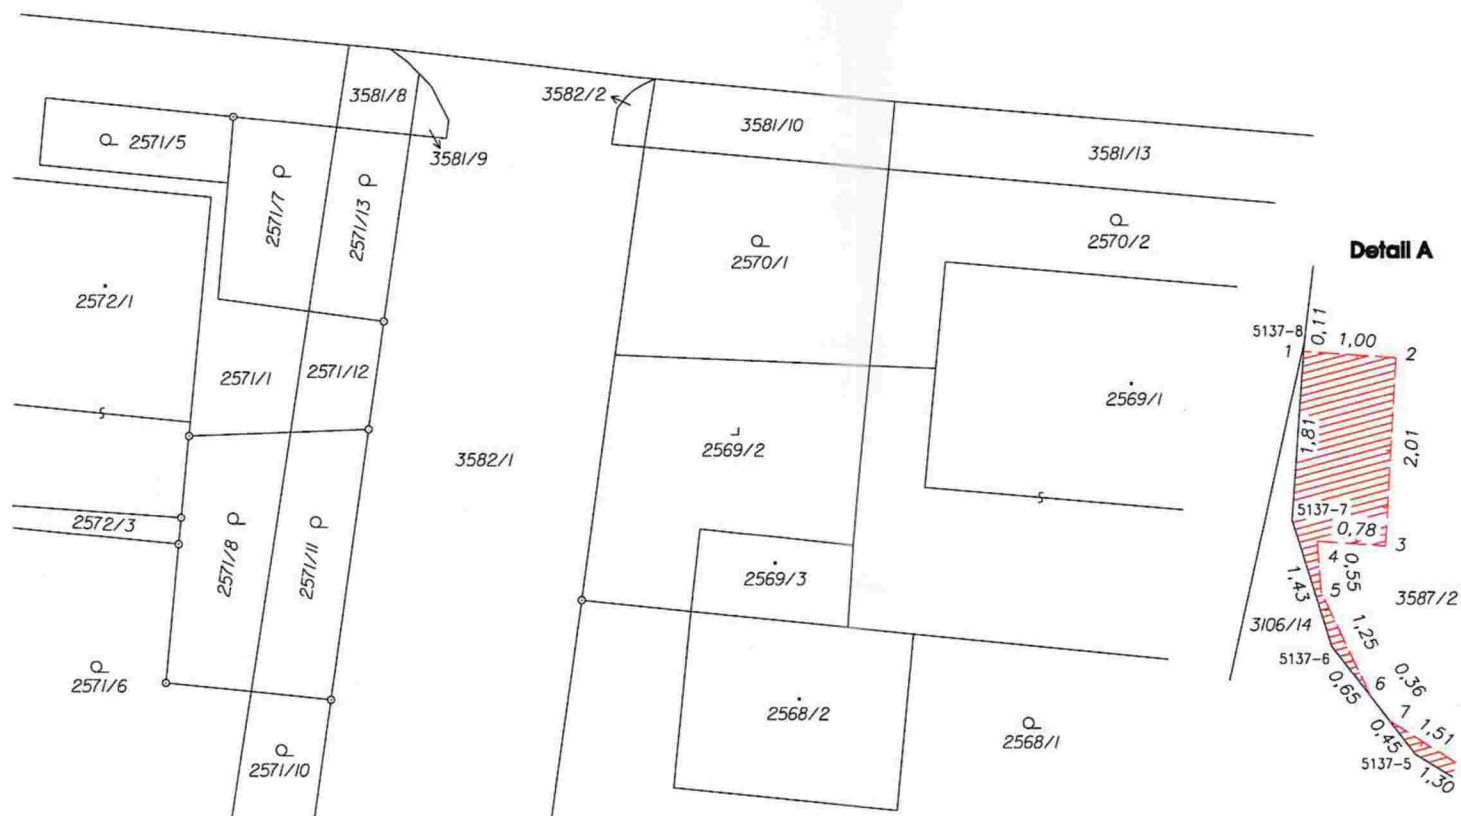

VÝKAZ DOSAVADNÍHO A NOVÉHO STAVU ÚDAJŮ KATASTRU NEMOVITOSTÍ															
Dosavadní stav			Nový stav												
Označení pozemku parc. číslem	Výměra parcely		Druh pozemku	Označení pozemku parc. číslem	Výměra parcely		Druh pozemku	Typ stavby	Zpús. určení výměr	Porovnání se stavem evidence právních vztahů					
	Způsob využití				Způsob využití					Díl přechází z pozemku označeného v		Číslo listu vlastnictví	Výměra dílu		Označení dílu
	ha	m ²			ha	m ²				katastru nemovitostí	dřívější poz. evidenci		ha	m ²	
3587/2	1	1		1	1					3587/2	10001	1	1		

Oprávněný: dle listiny
Druh věcného břemene: dle listiny

GEOMETRICKÝ PLÁN pro vymezení rozsahu věcného břemene k části pozemku	Geometrický plán ověřil úředně oprávněný zeměměřický inženýr: 	Stejnopis ověřil úředně oprávněný zeměměřický inženýr:
	Číslo položky seznamu úředně oprávněných zeměměřických inženýrů: 2373/07	Číslo položky seznamu úředně oprávněných zeměměřických inženýrů: 2373/07
	Dne: 26. října 2021 Číslo: 762/2021	Dne: 4. listopadu 2021 Číslo: 784/2021
	Náležitostmi a přesností odpovídá právním předpisům.	Tento stejnopis odpovídá geometrickému plánu v elektronické podobě uloženému v dokumentaci katastrálního úřadu.
Vyhotovitel:	Katastrální úřad souhlasí s číslováním parcel.	
Číslo plánu: 5721-21/2021 Okres: Vyškov Obec: Vyškov Kat. území: Vyškov Mapový list: Vyškov 7-7/13 Dosavadním vlastníkům pozemků byla poskytnuta možnost seznámit se v terénu s průběhem navrhovaných nových hranic, které byly označeny předepsaným způsobem.	KÚ pro Jihomoravský kraj KP Vyškov PGP-1645/2021-712 2021.11.03 15:18:36 CET	