




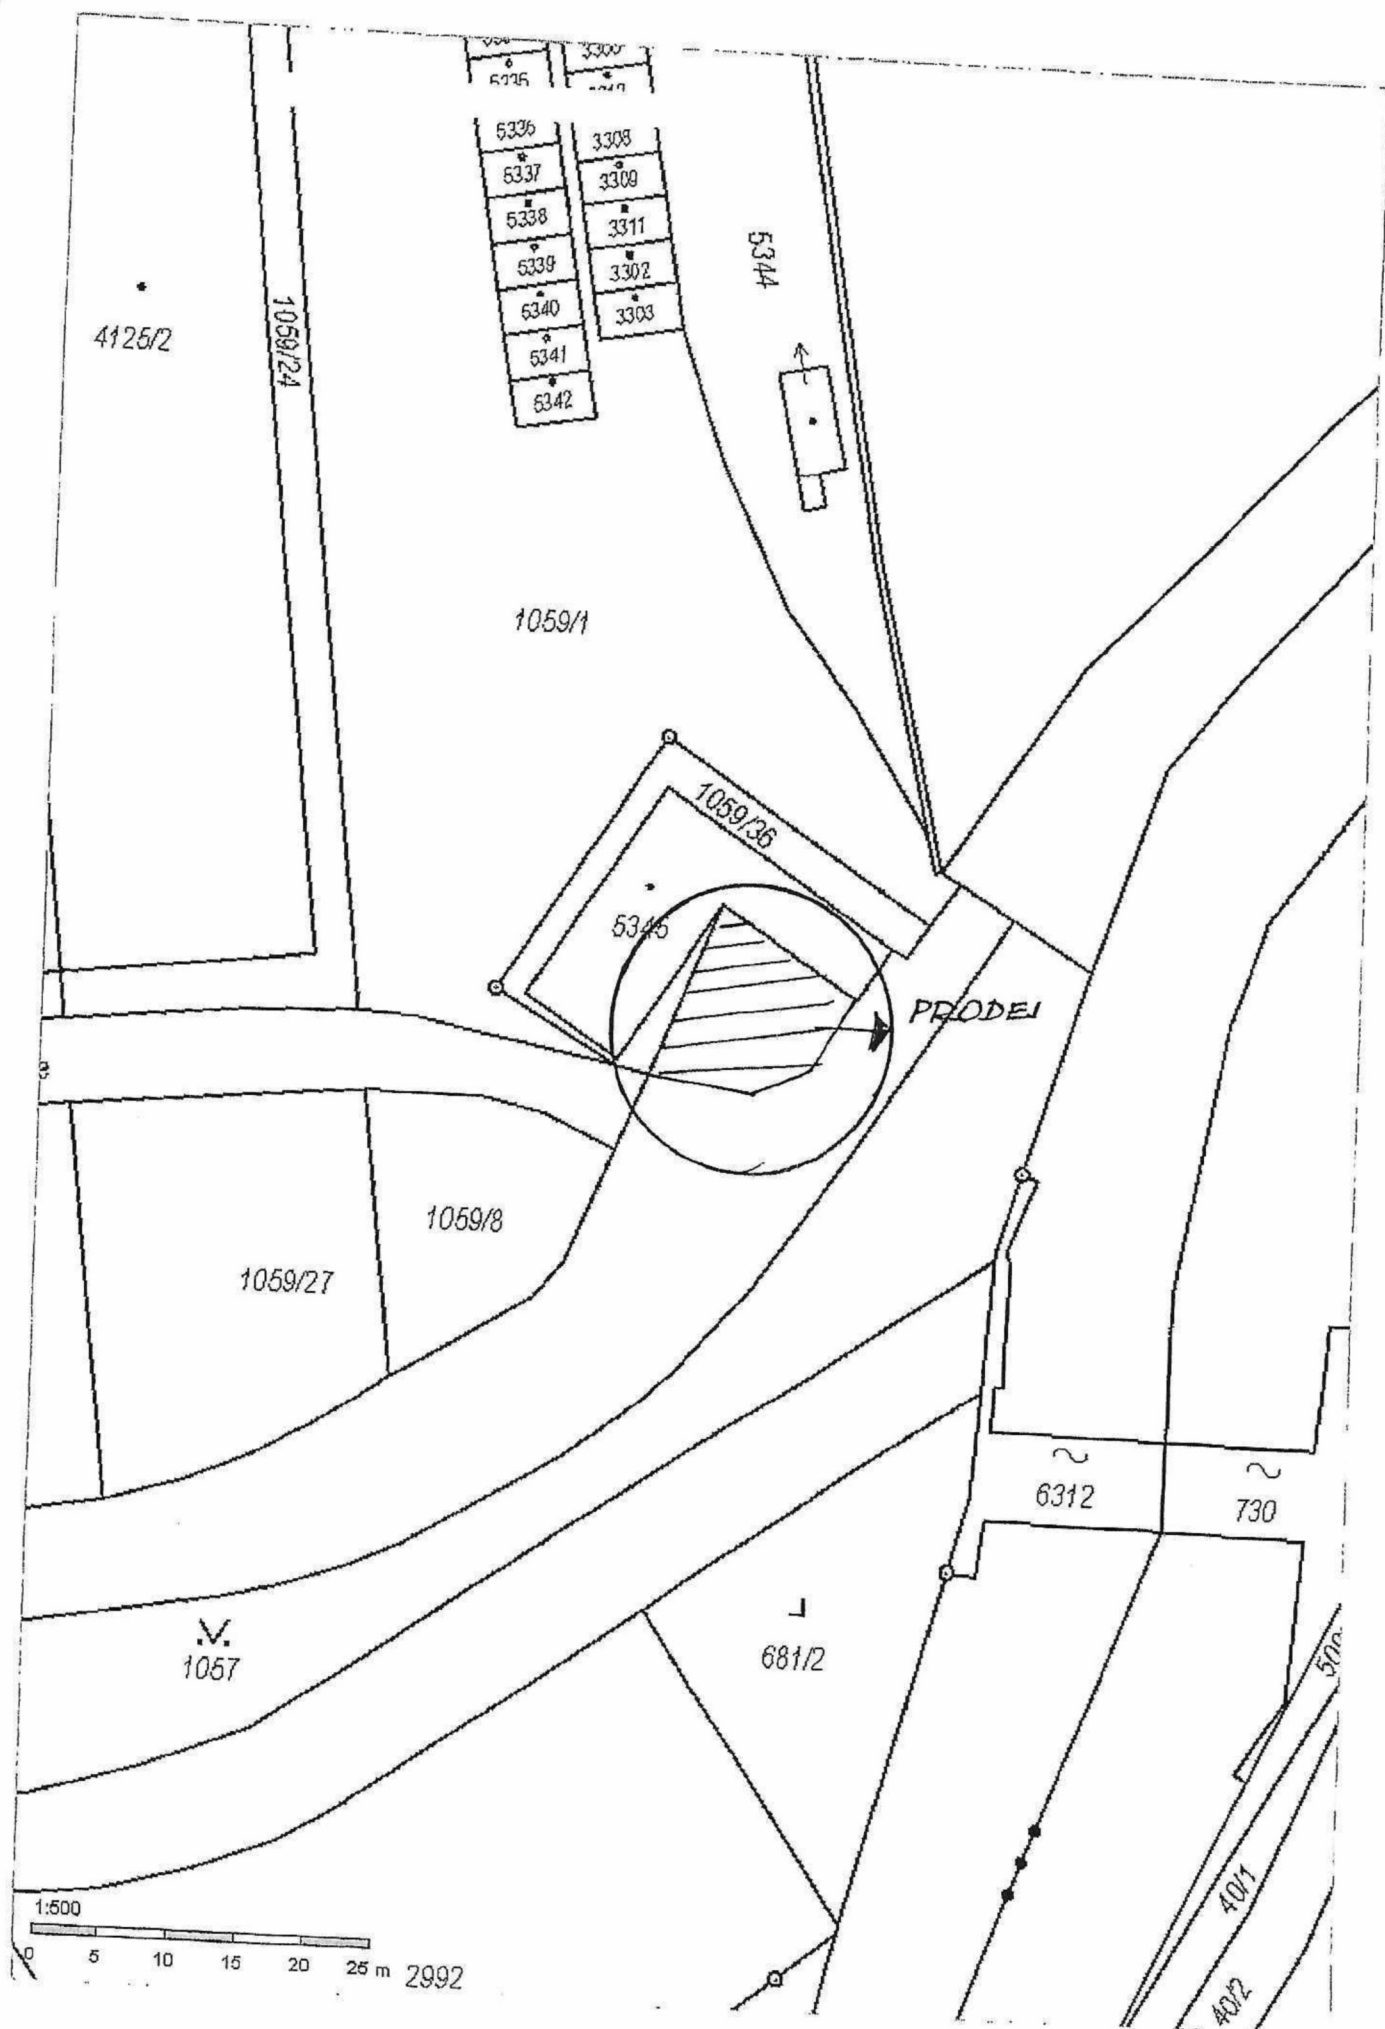

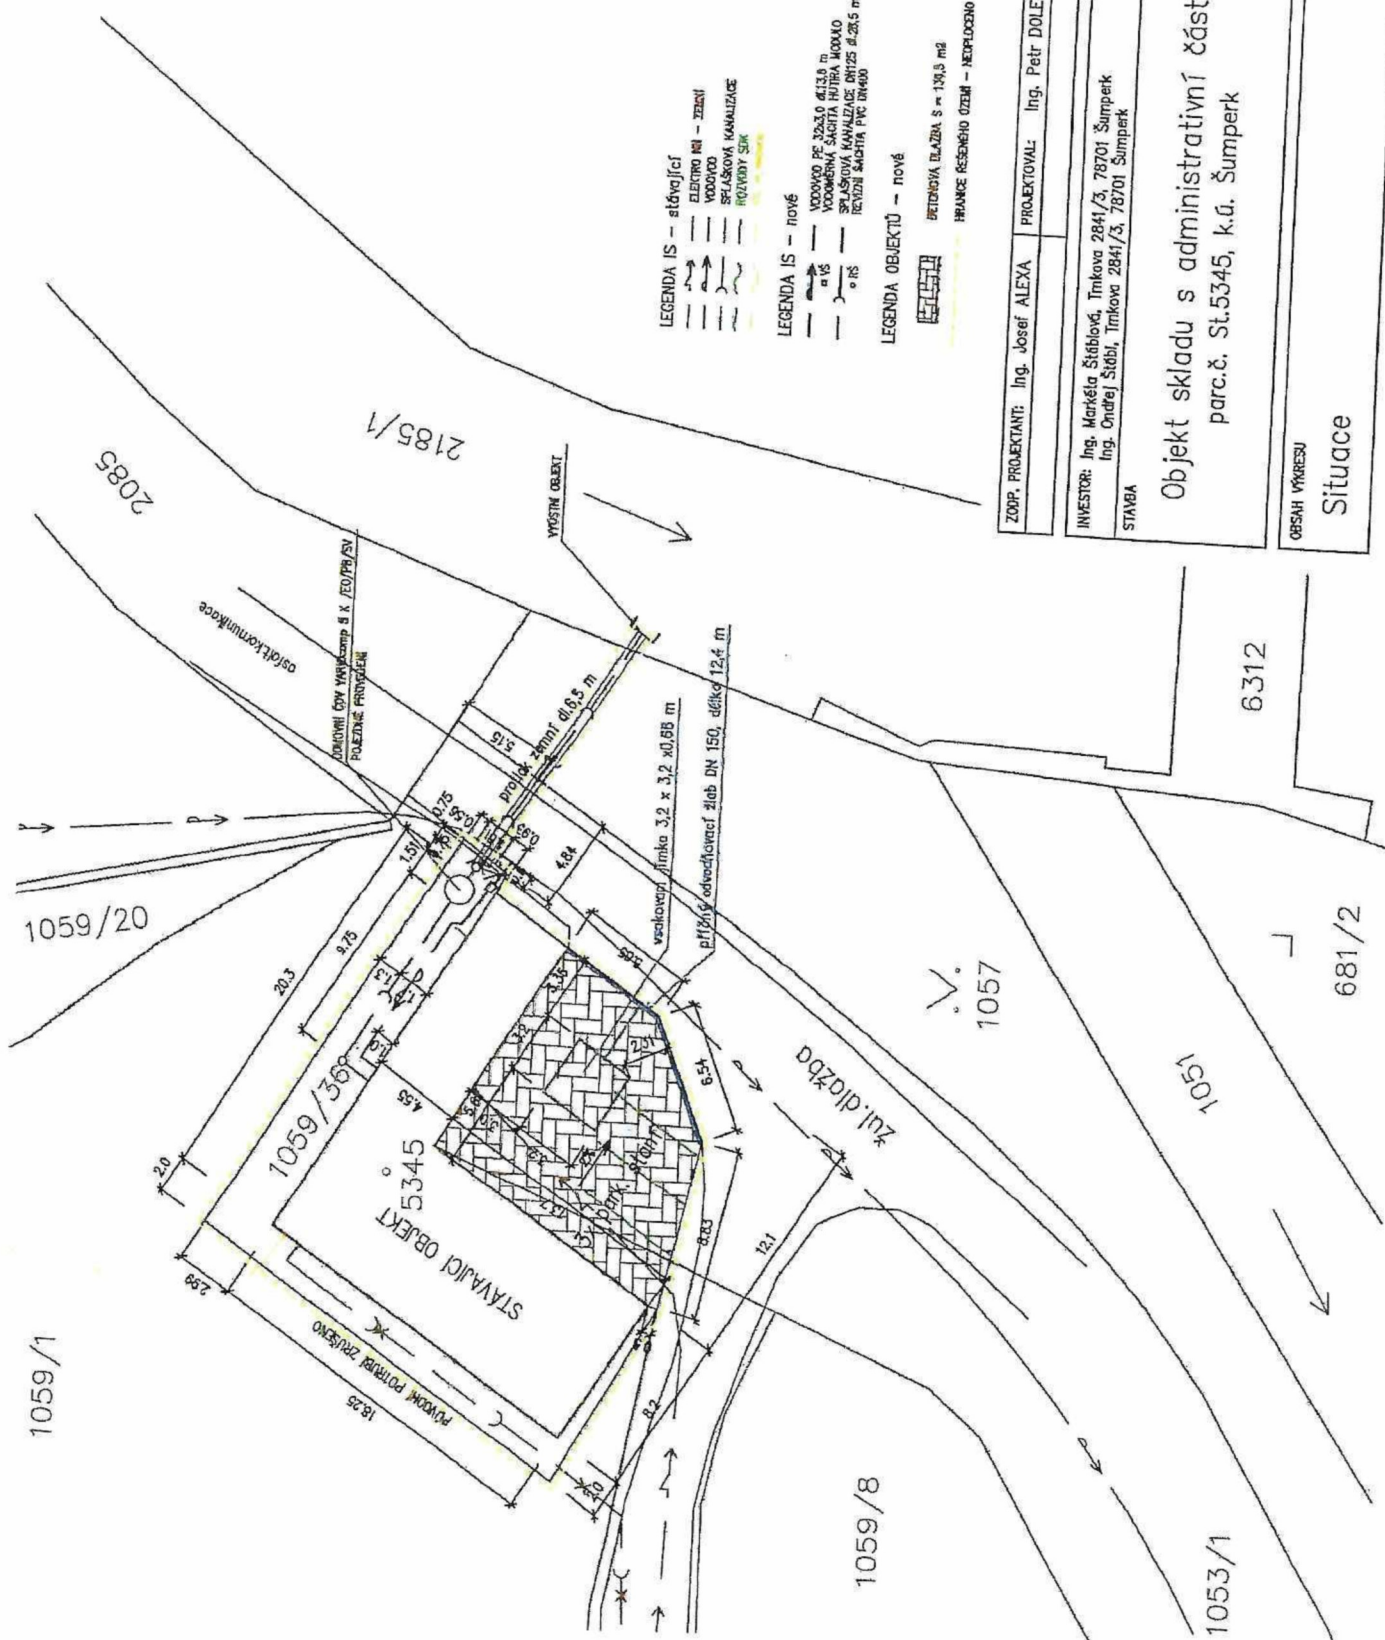

- LEGENDA IS - stávající**
- elektro inž. — železn.
 - vodovod
 - splašková kanalizace
 - rozvodný síť
- LEGENDA IS - nové**
- vodovod PE 32x3.0 d.13.8 m
 - vodovodní sádkta hříba MOKKO
 - splašková kanalizace DN125 d.26.5 m
 - betonová sádkta PVC DN400
- LEGENDA OBJEKTŮ - nové**
- betonová dlažba s ≈ 130,3 m²
 - hranice řešeného území - neupraveno

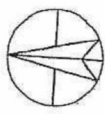

Ing. Petr DOLEČEK
 Bezručova 12, Šumperk 787 01
 IČO: 71779647, mail: dolec@centrum.cz
 mobil: 777 388 501, tel./fax 383 222 040

ZOUP. PROJEKTANT: Ing. Josef ALEXA	PROJEKTOVAL: Ing. Petr DOLEČEK
INVESTOR: Ing. Markéta Štěblová, Tinkova 2841/3, 78701 Šumperk	
Ing. Ondřej Štěblo, Tinkova 2841/3, 78701 Šumperk	
STAVBA	
Objekt skladu s administrativní částí parc.č. St.5345, k.ú. Šumperk	
OBSAH VÝKRESU	
Situace	
PANE	
DATUM	11.2021
ÚČEL PROJEKTU	DŮR+DSP
MĚŘÍTKO	1:500
ČÍS. VÝKRESU	C.1