


Praha 56 – Košířská brána:

Klientská část celkem: 152 m²

Provozní část celkem: 93 m²

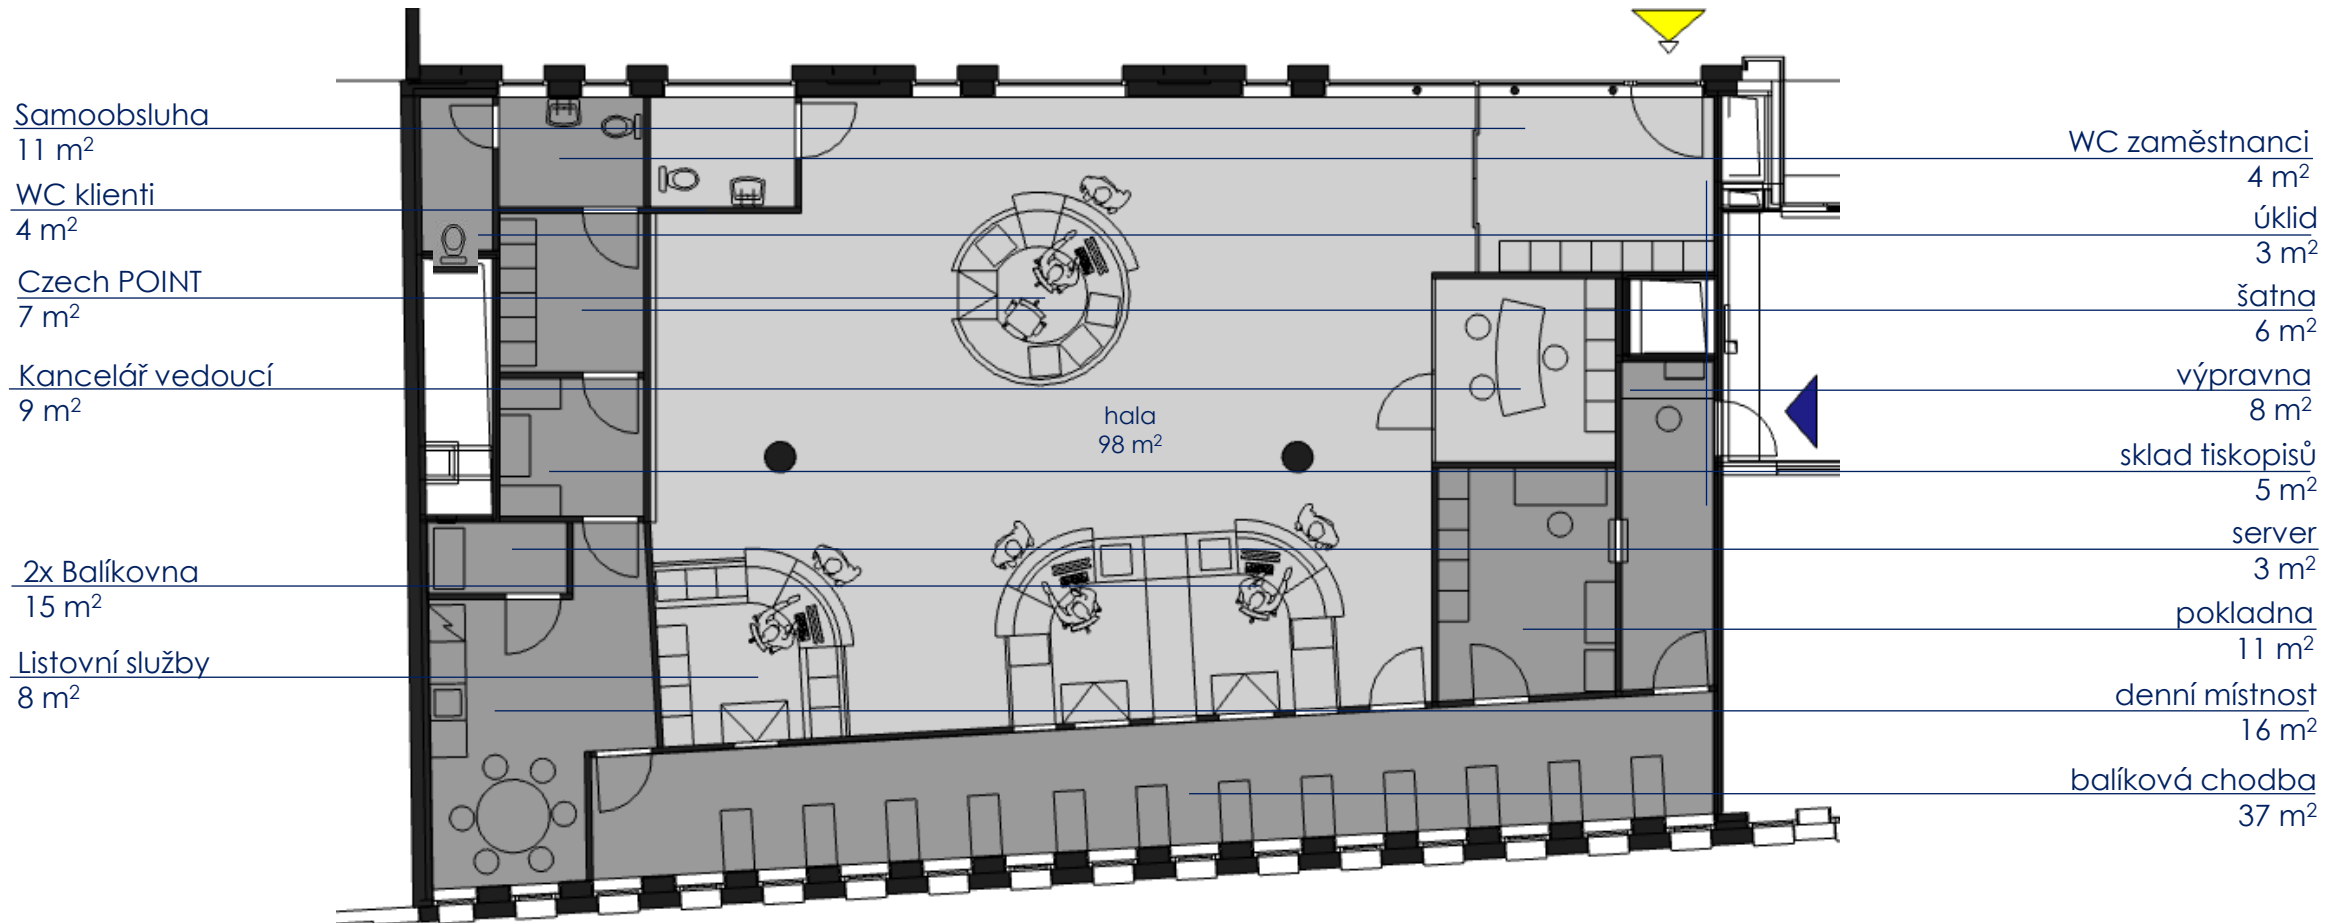

Plocha jednotky celkem: 245 m² (255 m²)