




Příloha č. 1 Smlouvy o dílo „Výroba a montáž nábytkových sestav do objektu vily GJKT“
uzavřené mezi objednatelem Gymnázium J. K. Tyla a zhotovitelem Pavel Pašta – Truhlářství:
Architektonický návrh interiéru

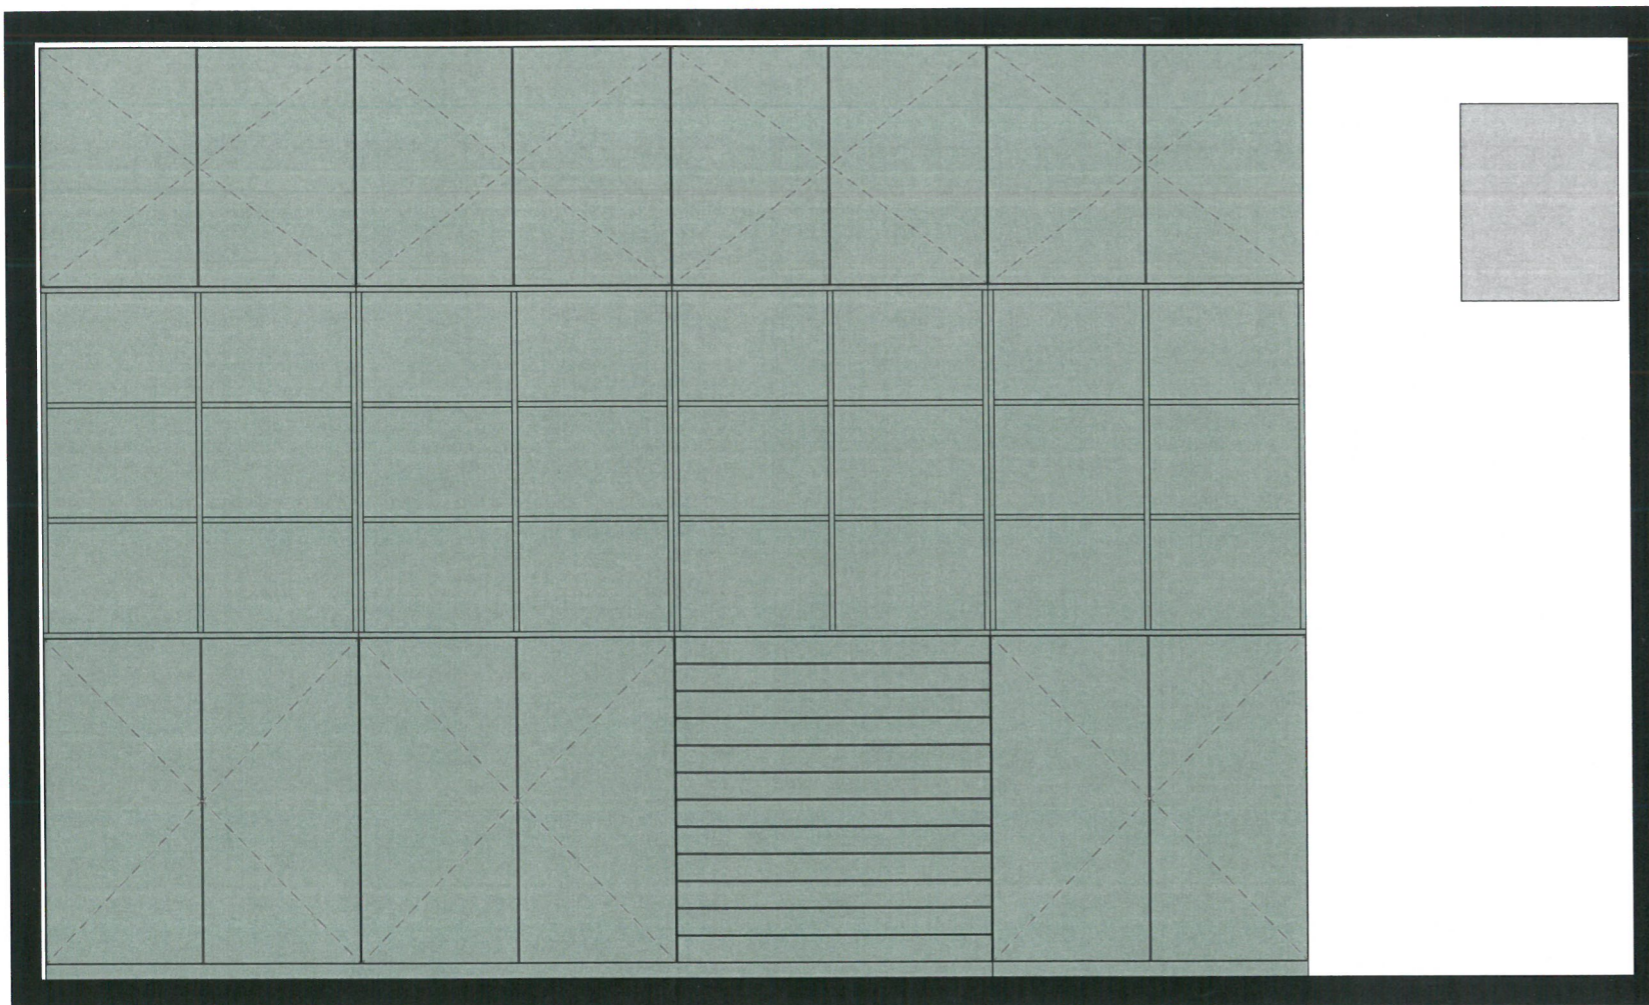

řez C

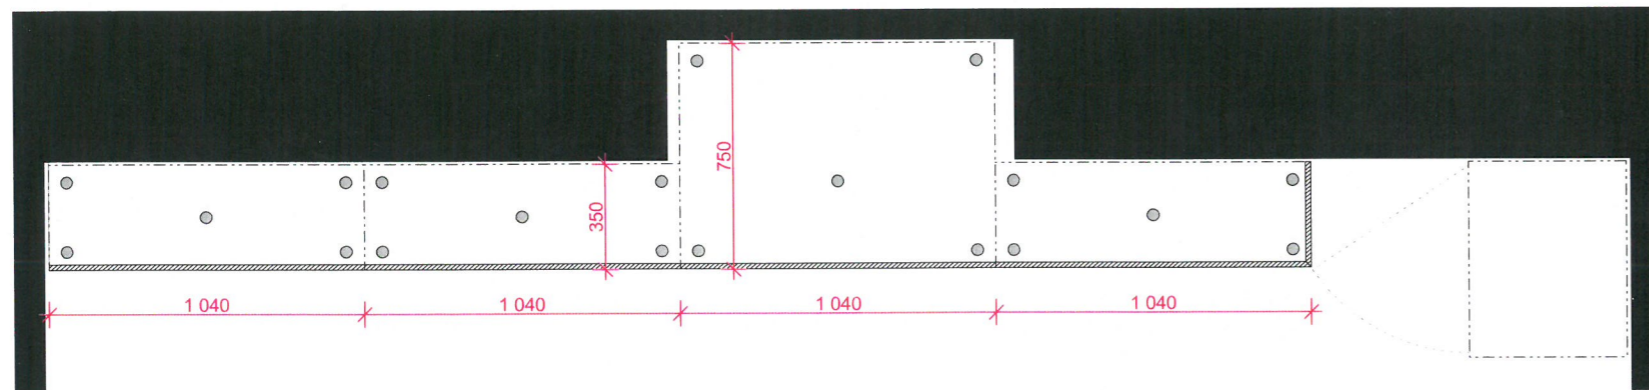

řez A

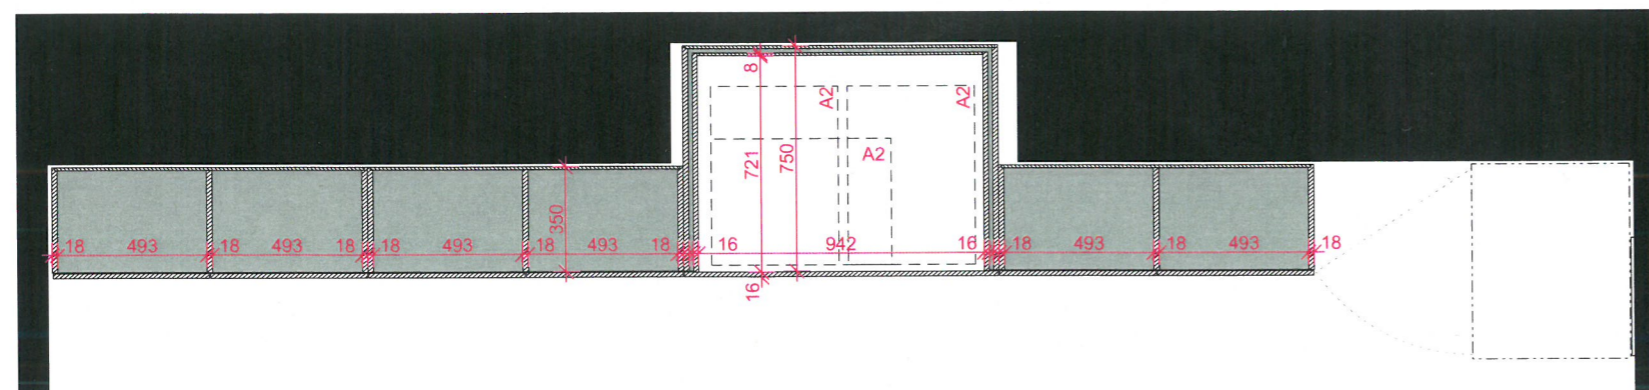

řez B

MATERIÁLY

ČELA ZÁSUVEK, DVÍŘKA, POLICE, KOSTRA
 LAMINOVANÁ DŘEVOTŘÍSKOVÁ DESKA
 Egger Fjord green U636 _povrch hladký matný
 ABS hrana
 TL. 18, (DVÍŘKA 16 mm)

ZÁSUVKY - plnovýsuv

PRACOVNÍ DESKA Fundermax
 KOMPAKTNÍ VYSOKOTLAKÁ LAMINÁTOVÁ DESKA, TL. 10 mm
 BARVA ČERNÁ

BEZÚCHYTKOVÉ KOVÁNÍ ZÁSUVEK I DVÍŘEK

VÝŠKOVĚ STAVITELNÉ VNITŘNÍ POLICE ZA DVÍŘKY

Před výrobou nutno doměřit skutečné rozměry na stavbě a výrobu konzultovat s architektem.

GJKT



www.zarovkaarchitekti.cz

vypracoval:




Ing. arch. Jana Rejsková

účel díla: architektonický návrh interiéru datum: 04.10.2021

název výkresu: formát: A3

NÁBYTKOVÁ SESTAVA_kabinet I

měřítko: 1:25 číslo výkresu: 04

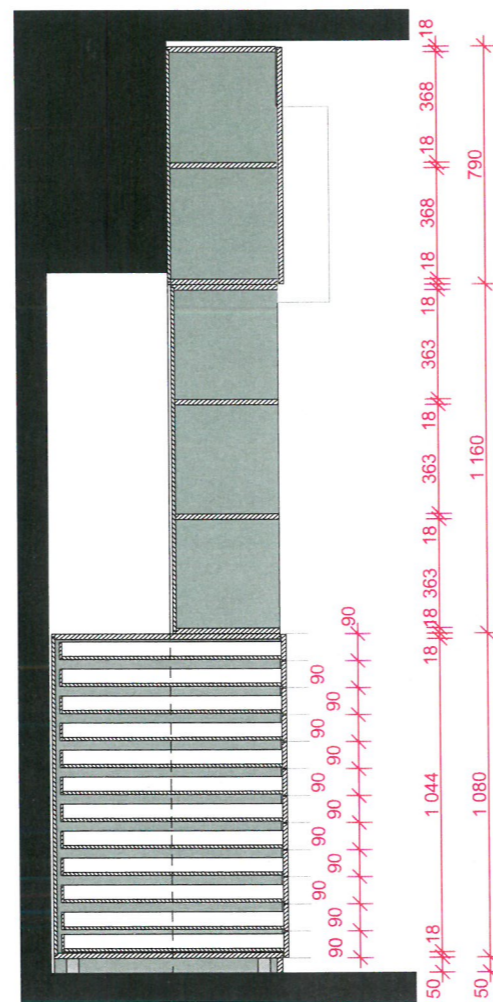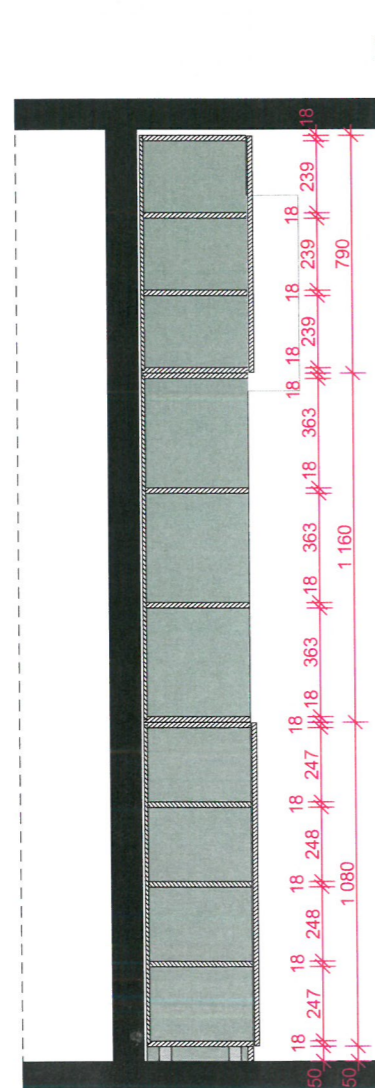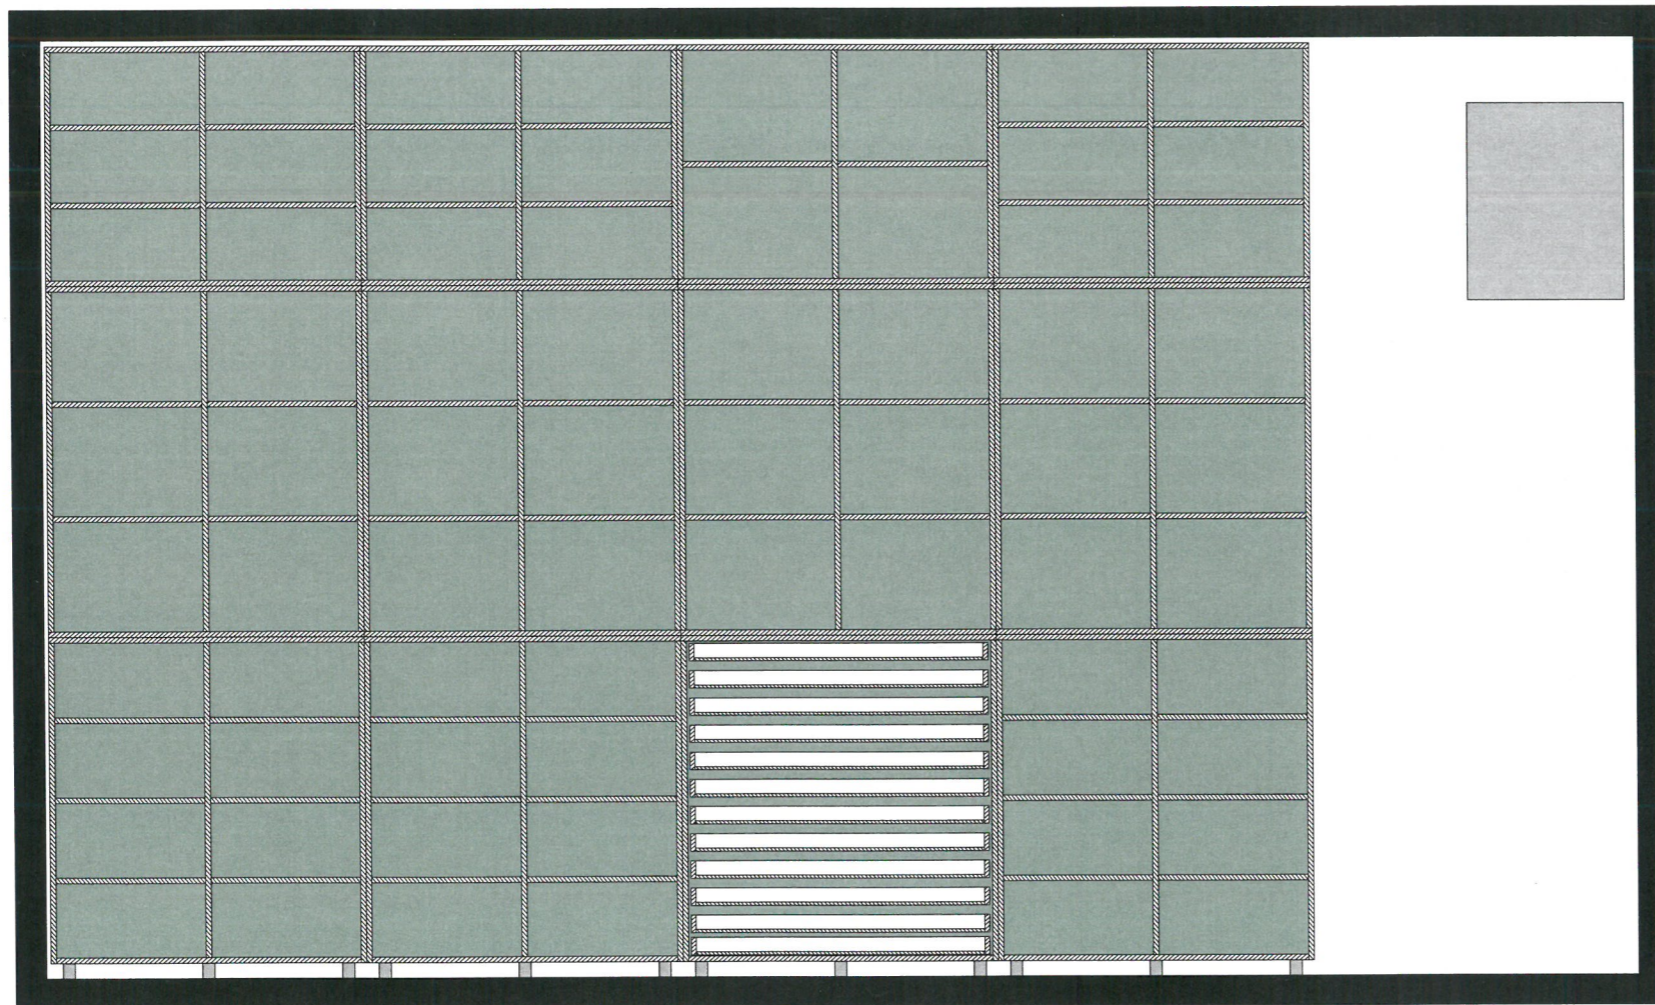

Před výrobou nutno doměřit skutečné rozměry na stavbě a výrobu konzultovat s architektem.



www.zarovkaarchitekti.cz

GJKT






vypracoval:

Ing. arch. Jana Rejsková

účel díla: architektonický návrh interiéru datum: 04.10.2021

název výkresu: NÁBYTKOVÁ SESTAVA_kabinet II formát: A3

měřítko: 1:25 číslo výkresu: 05

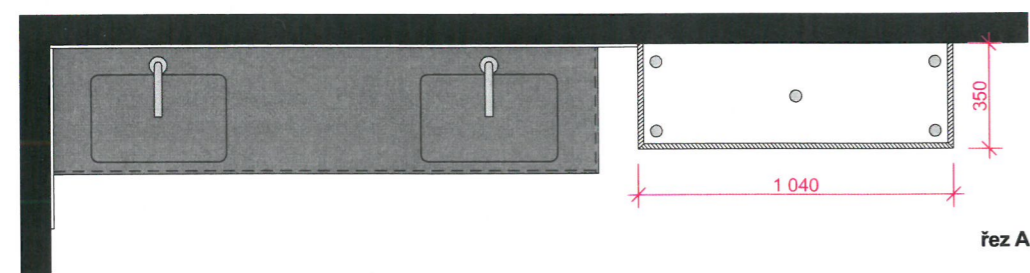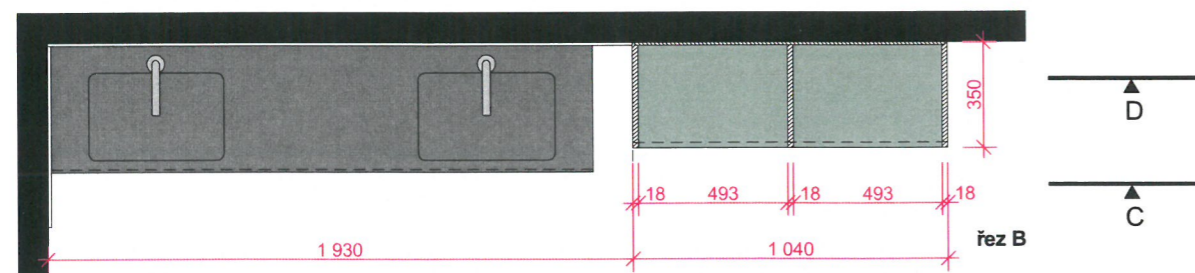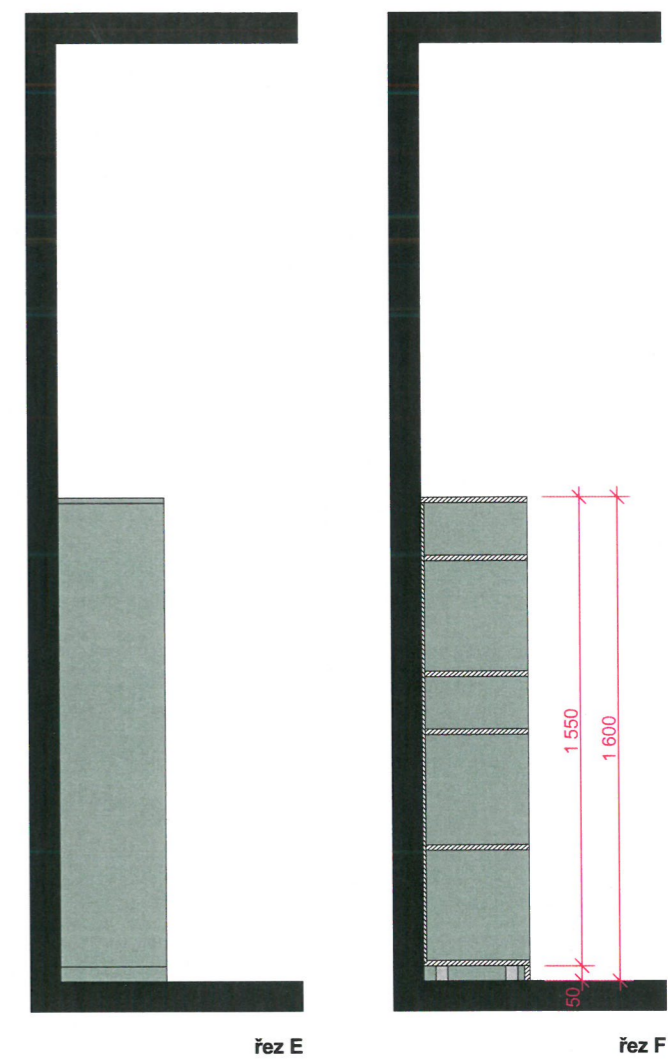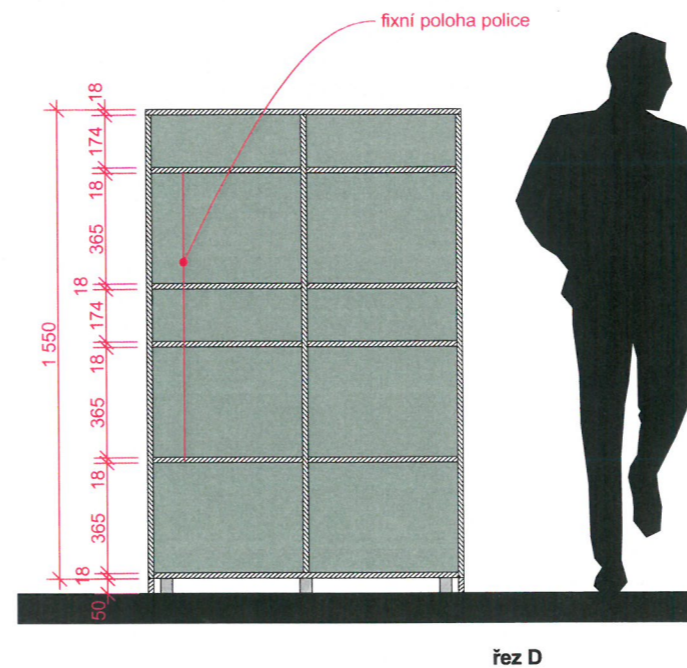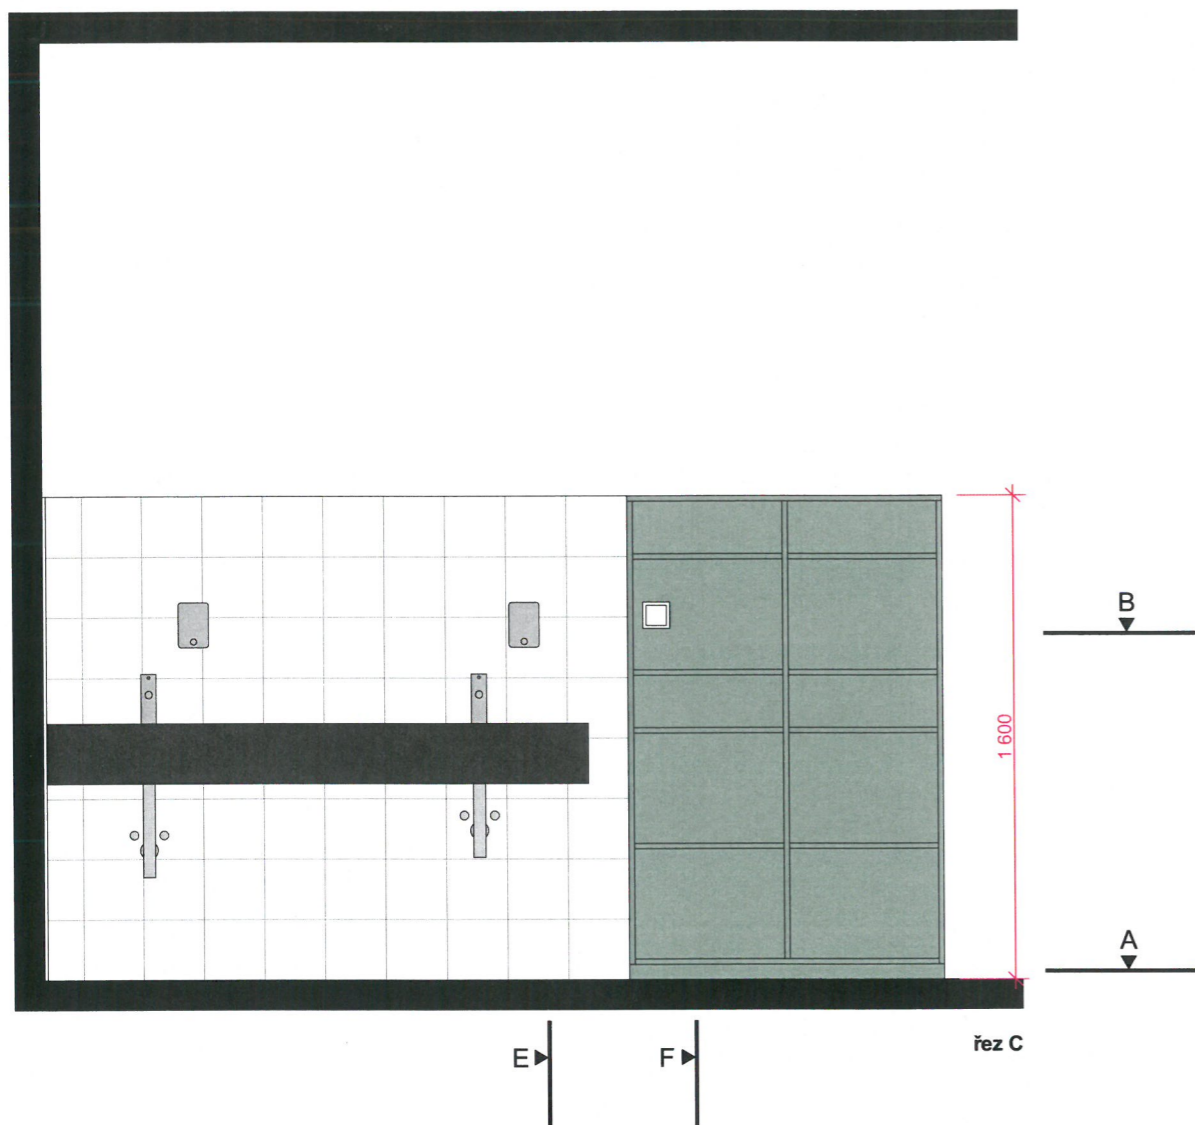


MATERIÁLY

BOKY KORPUSU, POLICE, KRYTÍ SOKLU
 LAMINOVANÁ DŘEVOTŘÍSKOVÁ DESKA
 ABS. HRANA
 TL. 18 mm
 EGGER - FJORDSKÁ ZELENÁ, U 636 ST9

ZÁDA KORPUSU
 ZAFRÉZOVAT
 LAMINOVANÁ DŘEVOTŘÍSKOVÁ DESKA
 TL. 10 mm
 EGGER - FJORDSKÁ ZELENÁ, U 636 ST9

STAVITELNÉ KONSTRUKČNÍ NOHY V 50 mm, ZAKRYTÉ SOKLOVOU DESKOU

POLICE - FIXNÍ VÝŠKA

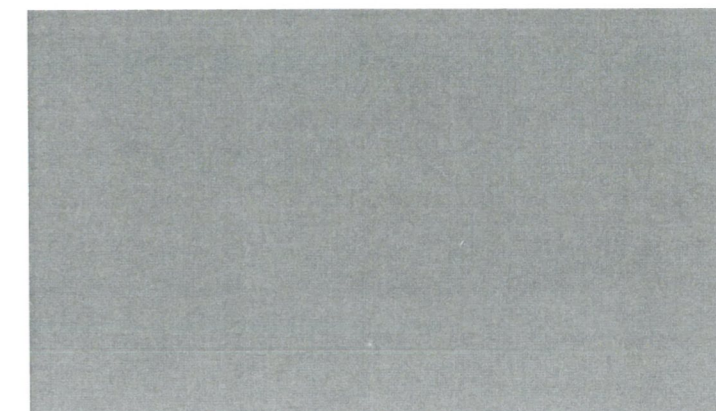

Před výrobou nutno doměřit skutečné rozměry na stavbě a výrobu konzultovat s architektem.

GJKT



www.zarovkaarchitekti.cz

vypracoval:



Ing. arch. Jana Rejsková

účel díla: architektonický návrh interiéru datum: 04.10.2021


název výkresu: formát: A3

POLICOVÁ SESTAVA K UMYVADLŮM_VV


měřítko: 1:25 číslo výkresu: 06

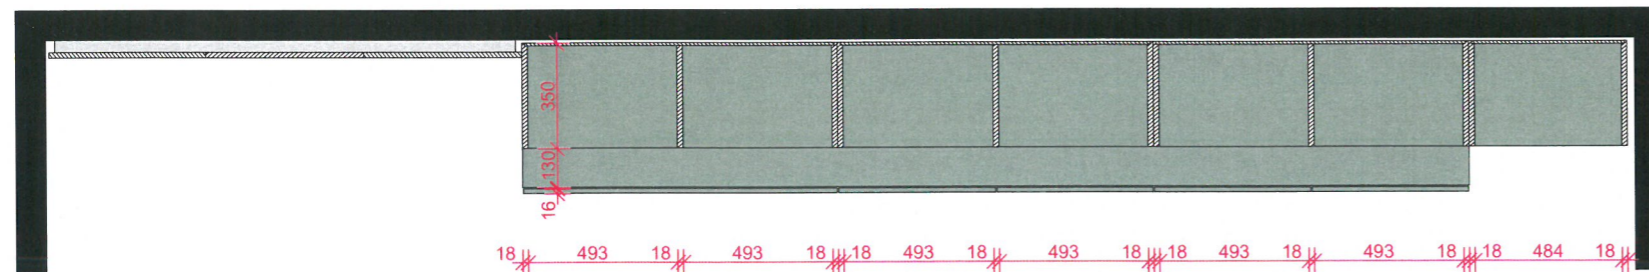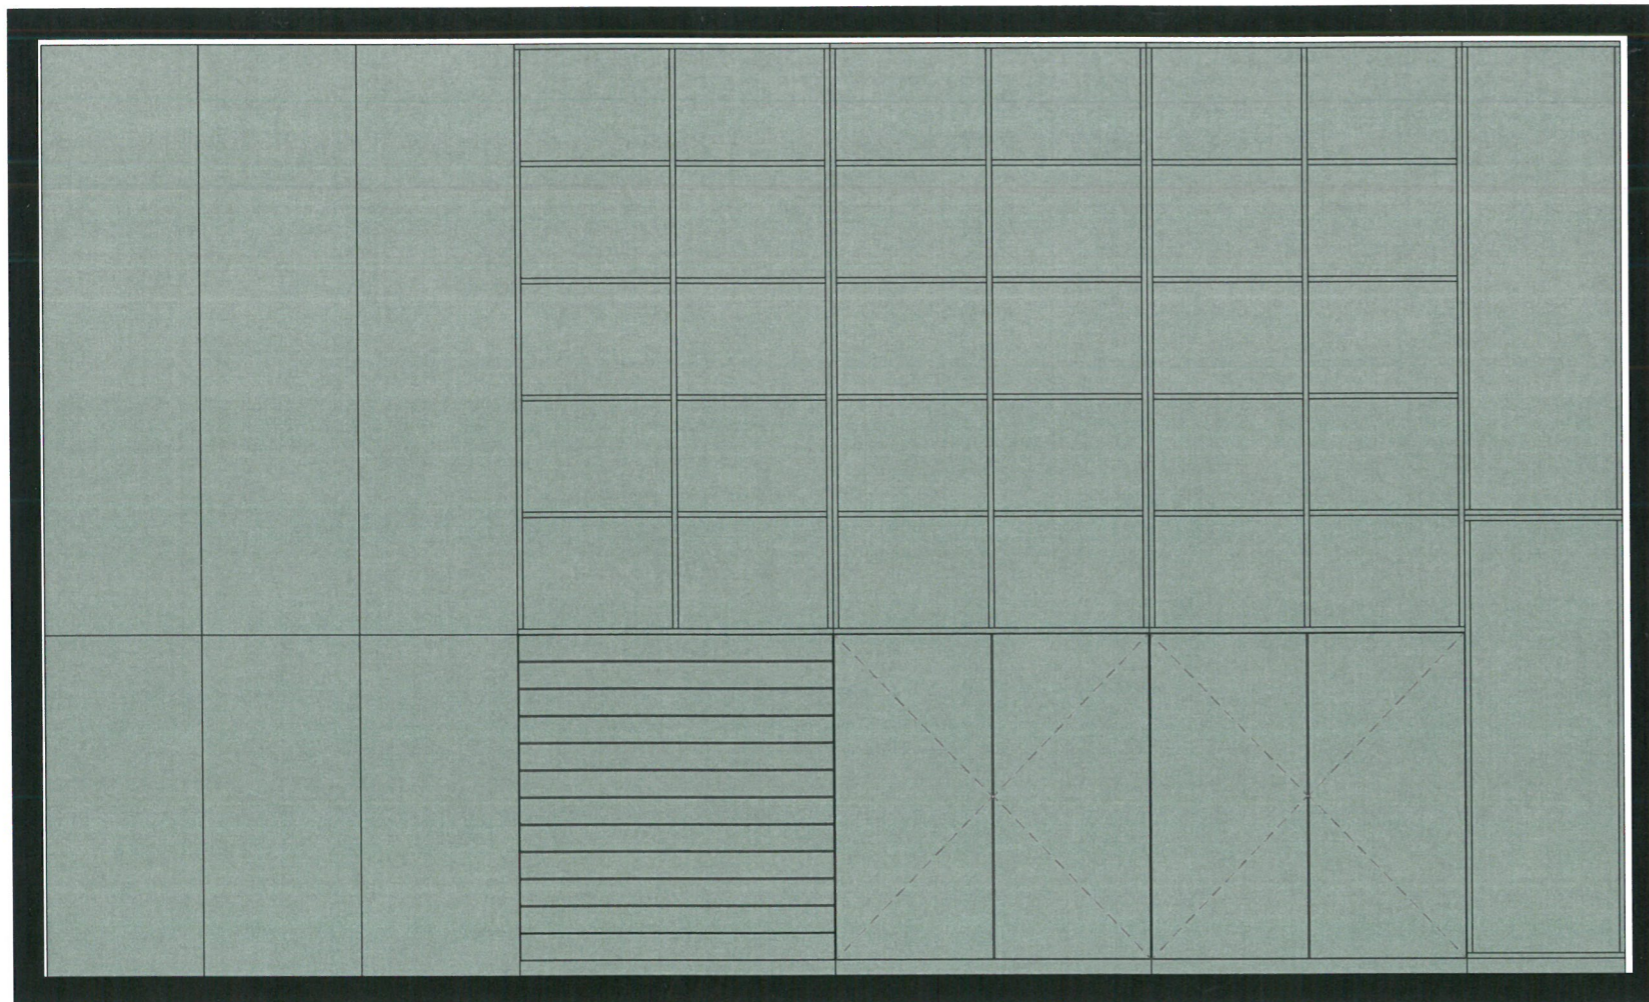

řez C

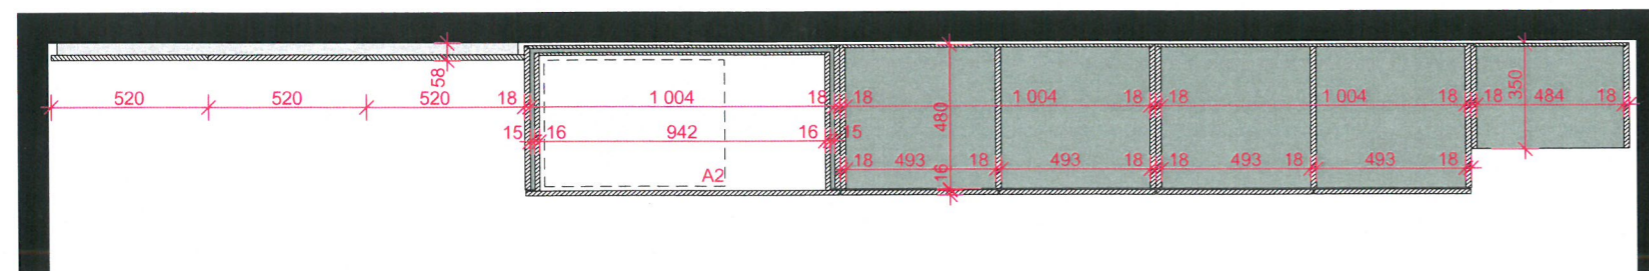

řez B

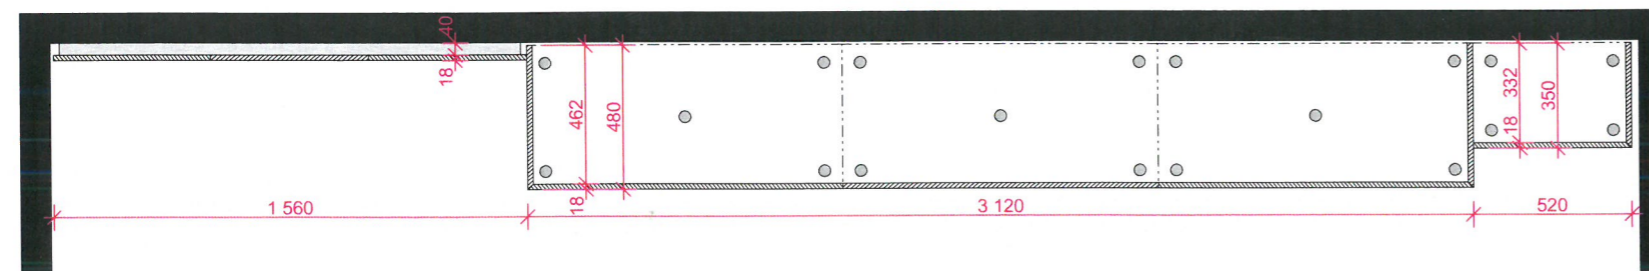

MATERIÁLY

ČELA ZÁSUVEK, DVÍŘKA, POLICE, KOSTRA
 LAMINOVANÁ DŘEVOTŘÍSKOVÁ DESKA
 Egger Fjord green U636 _povrch hladký matný
 ABS hrana
 TL. 18, (DVÍŘKA 16 mm)

ZÁSUVKY - plnovýsuv

PRACOVNÍ DESKA Fundermax
 KOMPAKTNÍ VYSOKOTLAKÁ LAMINÁTOVÁ DESKA, TL. 10 mm
 BARVA ČERNÁ

BEZÚCHYTKOVÉ KOVÁNÍ ZÁSUVEK I DVÍŘEK

VÝŠKOVĚ STAVITELNÉ VNITŘNÍ POLICE ZA DVÍŘKY

Před výrobou nutno doměřit skutečné rozměry na stavbě a výrobu konzultovat s architektem.



GJKT

www.zarovkaarchitekti.cz


vypracoval:

Ing. arch. Jana Rejsková





účel díla: architektonický návrh interiéru datum: 04.10.2021

název výkresu: NÁBYTKOVÁ SESTAVA_výtvarná výchova I formát: A3

měřítko: 1:25 číslo výkresu: 07

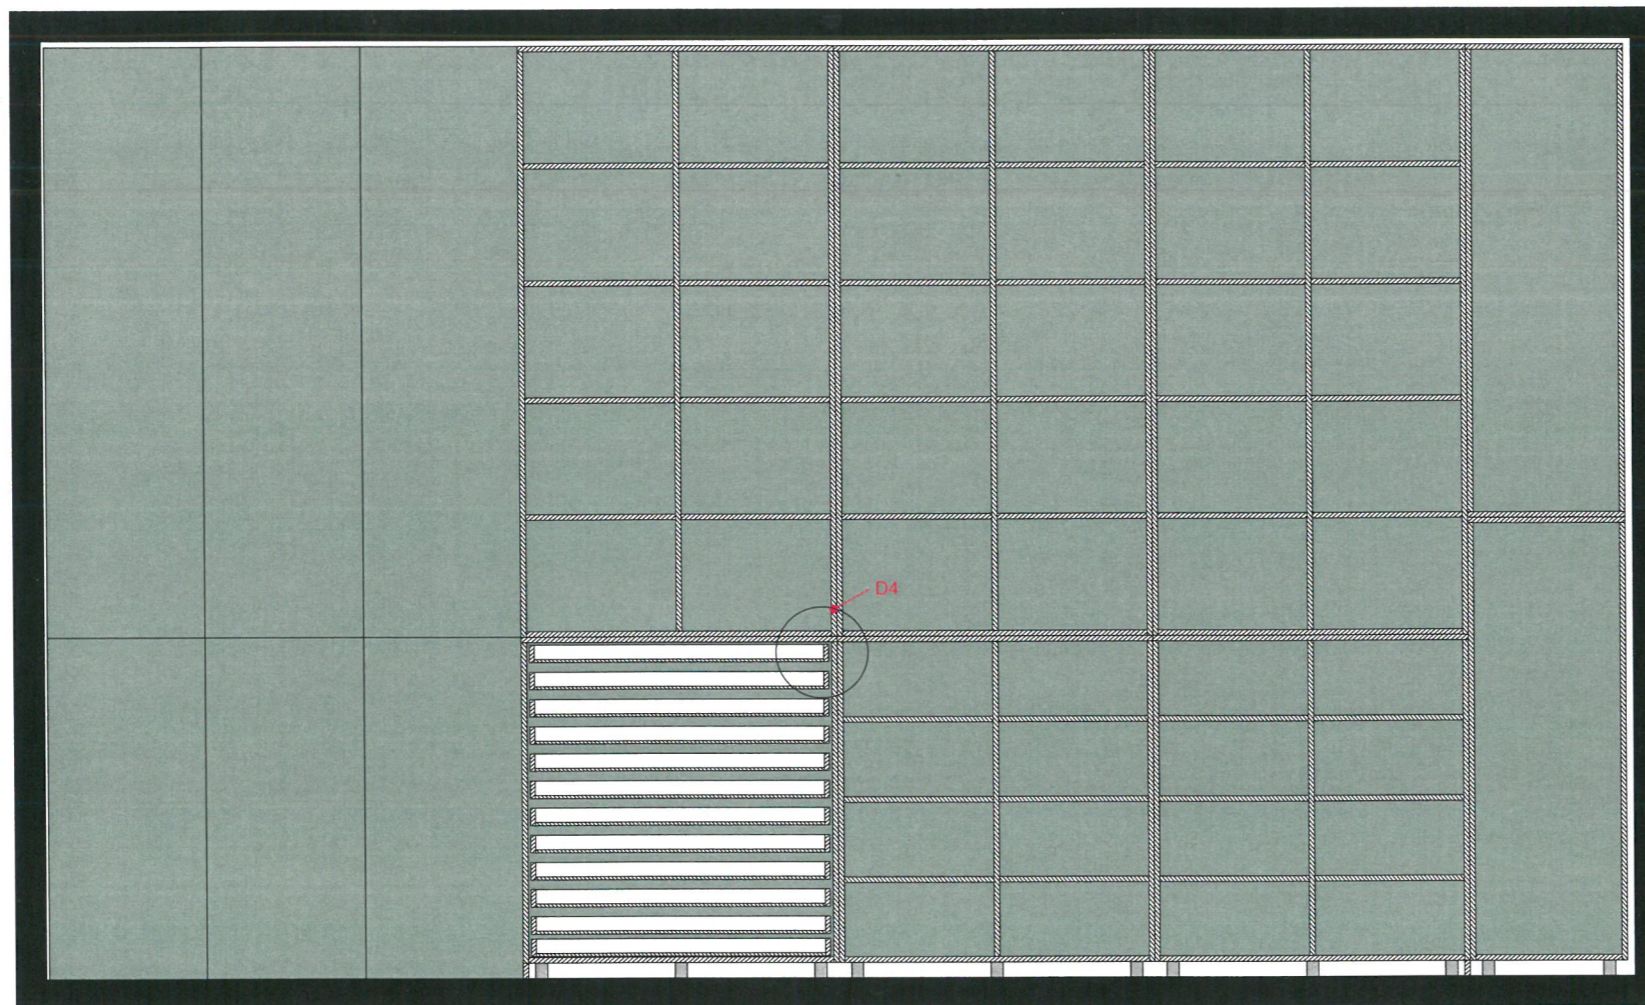

F → G → H → I → řez E

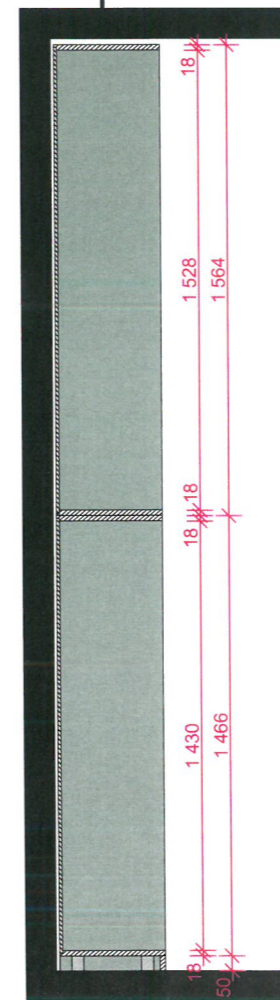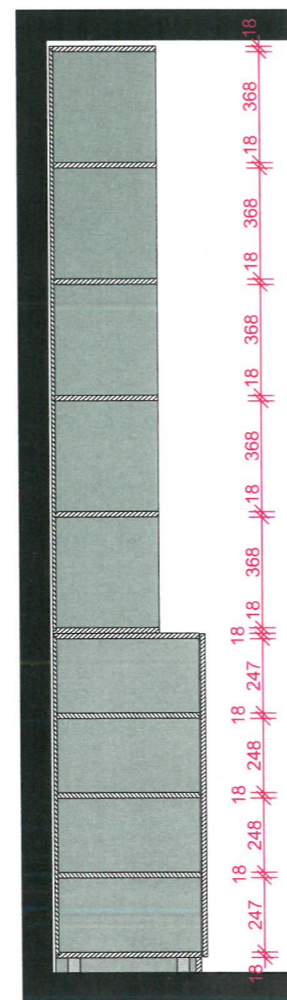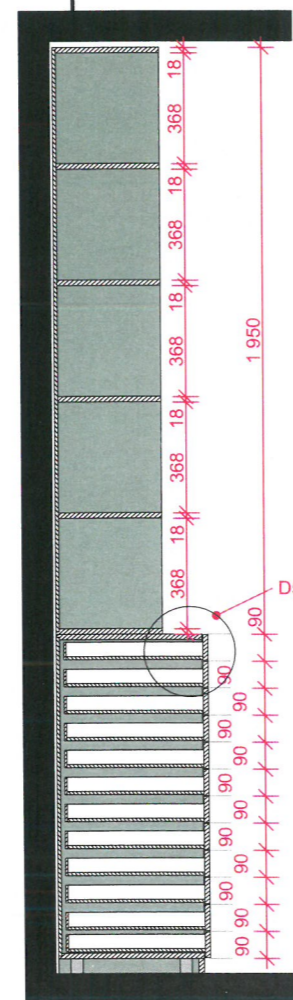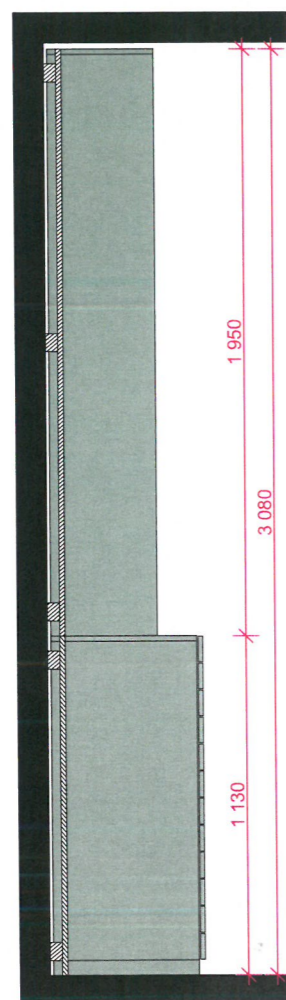

Před výrobou nutno doměřit skutečné rozměry na stavbě a výrobu konzultovat s architektem.



www.zarovkaarchitekti.cz

GJKT


vypracoval:

Ing. arch. Jana Rejsková


účel díla: architektonický návrh interiéru datum: 04.10.2021

název výkresu: NÁBYTKOVÁ SESTAVA_výtvarná výchova II formát: A3


měřítko: 1:25 číslo výkresu: 08

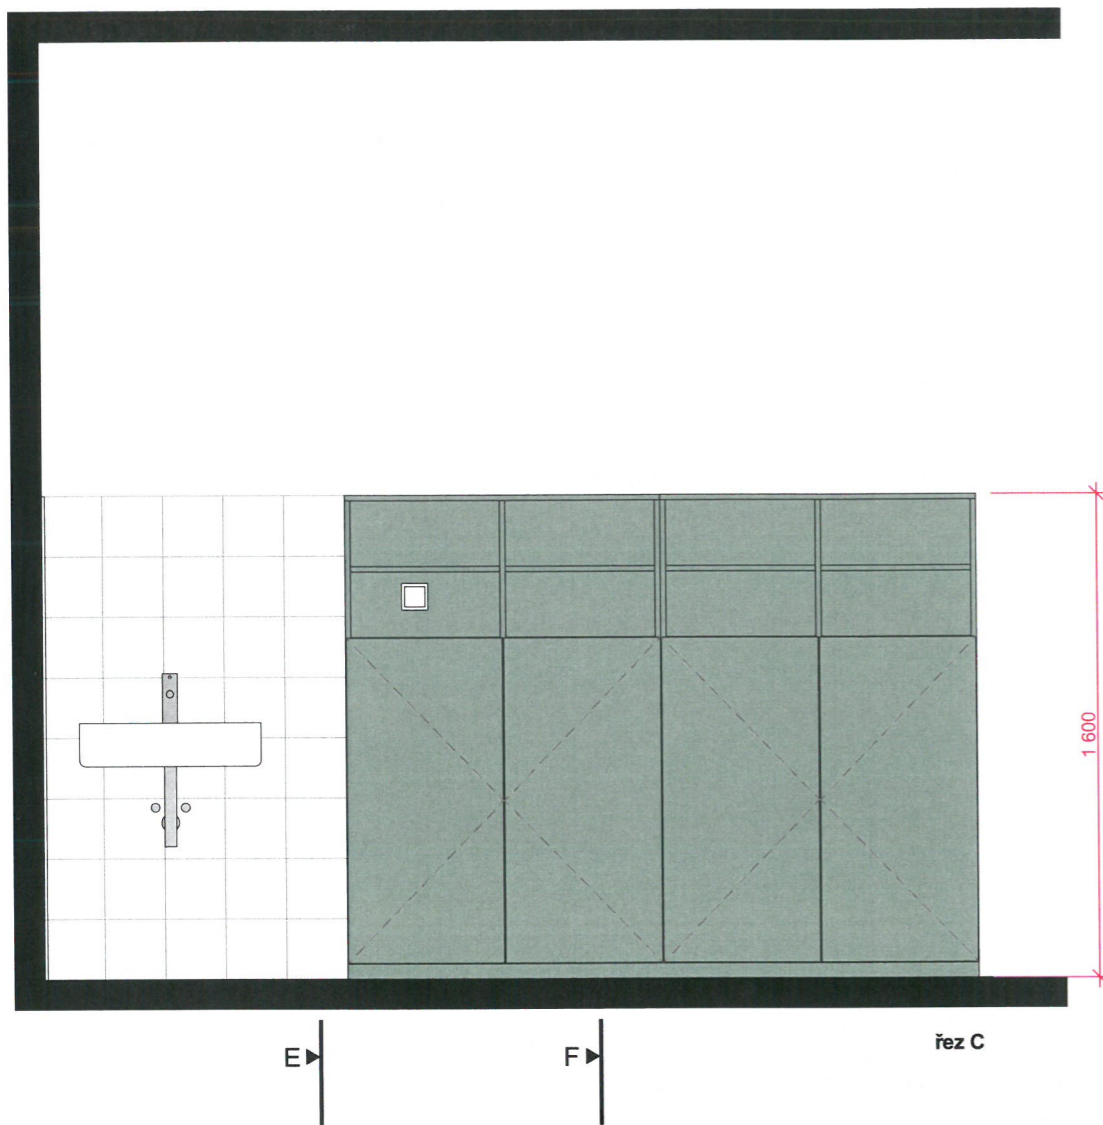

řez C

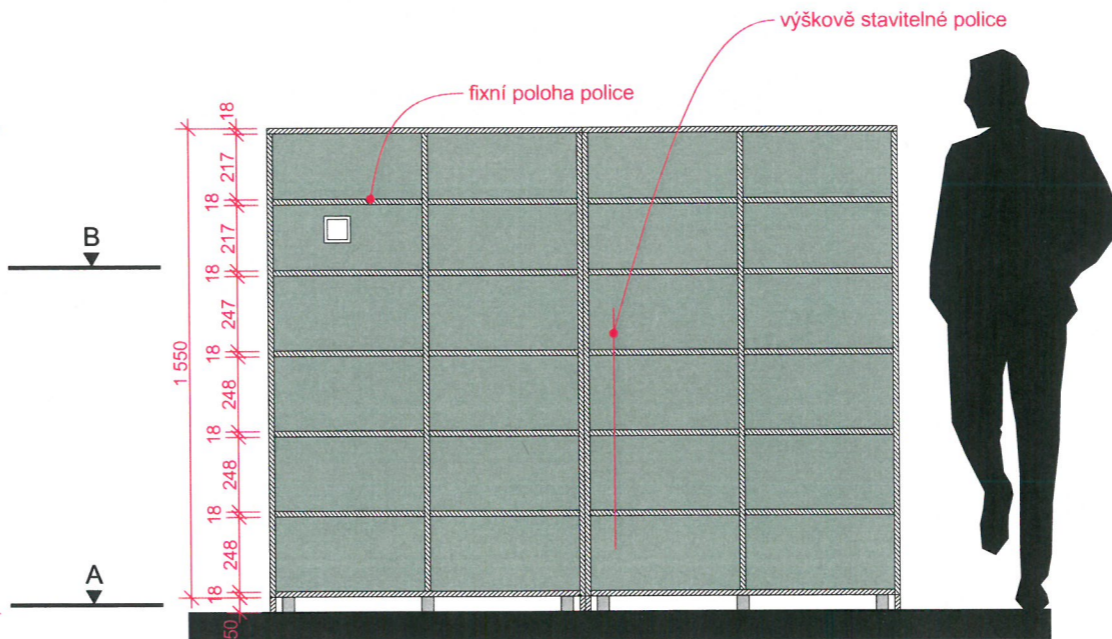


řez D


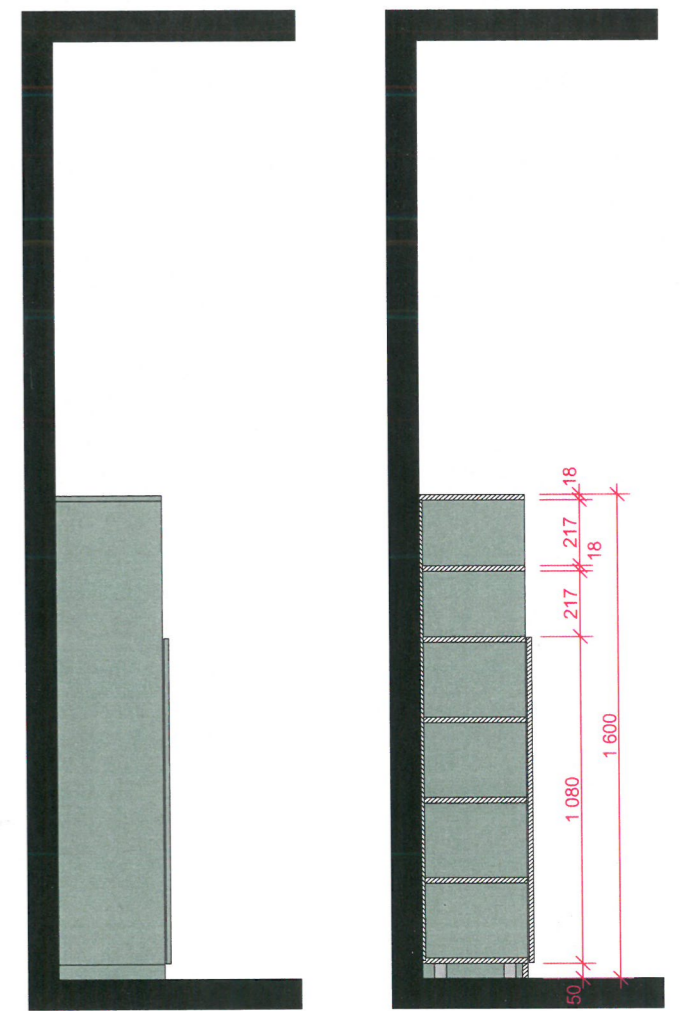


řez E

řez F

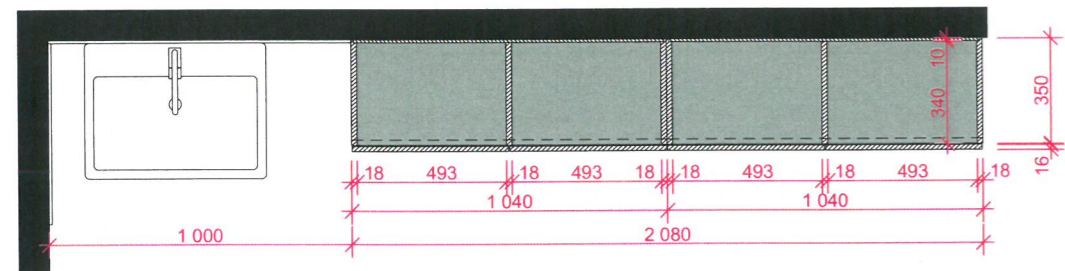

řez B

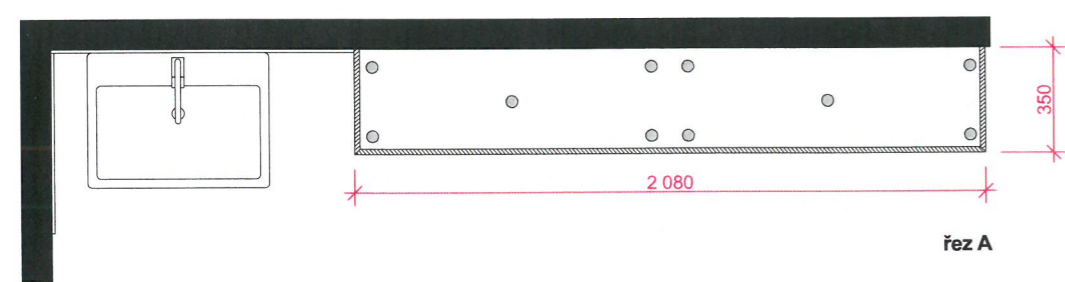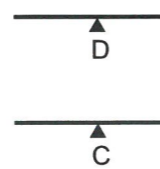

řez A


MATERIÁLY

BOKY KORPUSU, POLICE, KRYTÍ SOKLU
 LAMINOVANÁ DŘEVOTŘÍSKOVÁ DESKA
 ABS. HRANA
 TL. 18 mm
 EGGER - FJORDSKÁ ZELENÁ, U 636 ST9

ZÁDA KORPUSU
 ZAFRÉZOVAT
 LAMINOVANÁ DŘEVOTŘÍSKOVÁ DESKA
 TL. 10 mm
 EGGER - FJORDSKÁ ZELENÁ, U 636 ST9

STAVITELNÉ KONSTRUKČNÍ NOHY V 50 mm, ZAKRYTÉ SOKLOVOU DESKOU

POLICE - FIXNÍ VÝŠKA

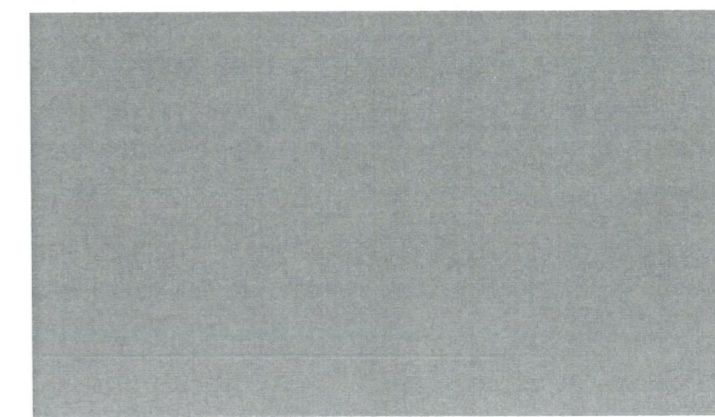

Před výrobou nutno doměřit skutečné rozměry na stavbě a výrobu konzultovat s architektem.



GJKT

www.zarovkaarchitekti.cz

vypracoval:

Ing. arch. Jana Rejsková

účel díla: architektonický návrh interiéru datum: 04.10.2021

název výkresu: formát: A3

POLICOVÁ SESTAVA K UMYVADLŮM_HV

měřítko: 1:25 číslo výkresu: 09