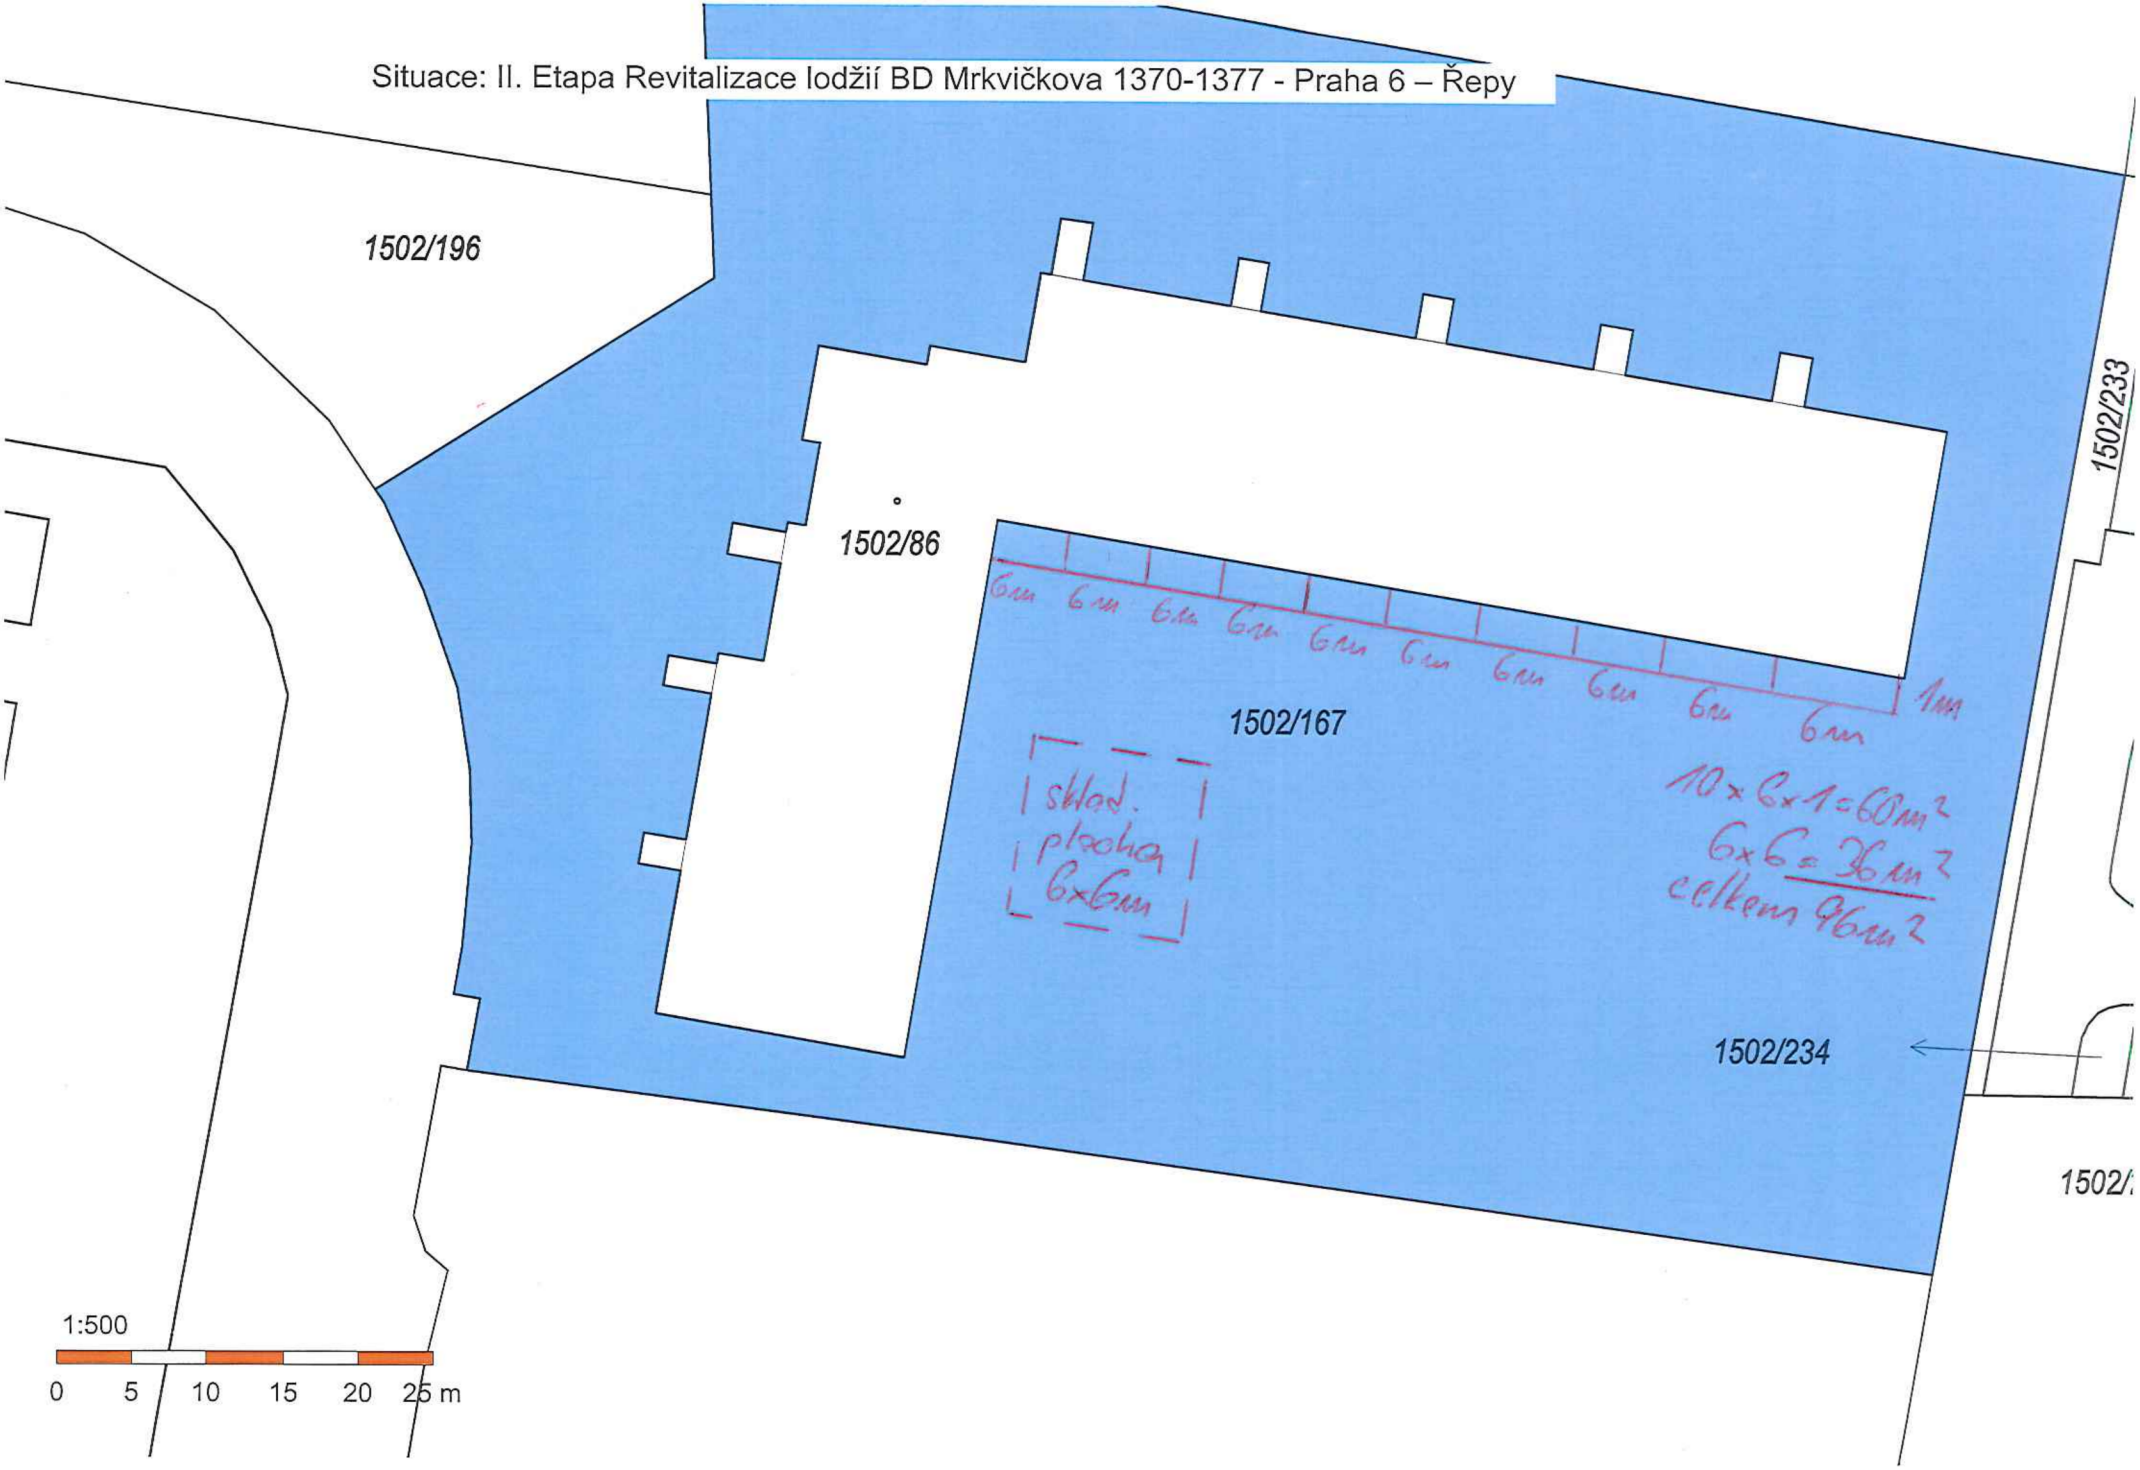Situace: II. Etapa Revitalizace lodžií BD Mrkvičkova 1370-1377 - Praha 6 – Řepy