

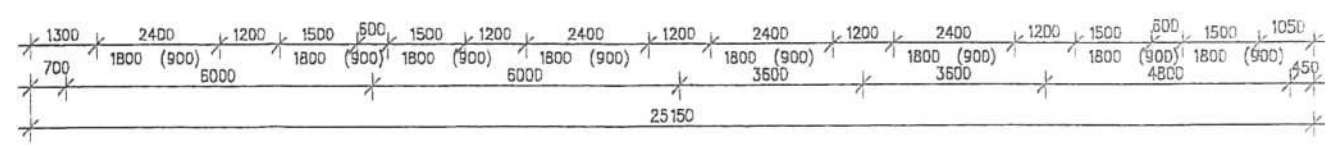


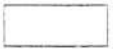


OZNAČ.	ÚČEL MÍSTNOSTI	PLOCHA (m <sup>2</sup> )	PODLAHA
201	PODESTA SCHODIŠTĚ	8,97 m <sup>2</sup>	KER. DLAŽ
202	CHODBA	28,30 m <sup>2</sup>	KER. DLAŽ
203	ARCHIV	7,48 m <sup>2</sup>	KER. DLAŽ
204	KANCELÁŘ	23,21 m <sup>2</sup>	PVC
205	KANCELÁŘ	23,21 m <sup>2</sup>	PVC
206	KANCELÁŘ	17,45 m <sup>2</sup>	PVC
207	KANCELÁŘ	17,55 m <sup>2</sup>	PVC
208	DENNÍ MÍSTNOST	15,16 m <sup>2</sup>	PVC
209	CHODBA	3,12 m <sup>2</sup>	PVC
210	PŘEDSÍN WC	2,42 m <sup>2</sup>	KER. DLAŽ
211	UMÝVÁRNA	4,06 m <sup>2</sup>	KER. DLAŽ
212	WC	1,50 m <sup>2</sup>	KER. DLAŽ
213	ŠATNA	20,56 m <sup>2</sup>	PVC
214	WC	1,50 m <sup>2</sup>	KER. DLAŽ
215	UMÝVÁRNA	6,64 m <sup>2</sup>	KER. DLAŽ
216	UBYTOVNA	18,52 m <sup>2</sup>	PVC
217	UMÝVÁRNA	6,47 m <sup>2</sup>	KER. DLAŽ
218	WC	1,50 m <sup>2</sup>	KER. DLAŽ
219	UBYTOVNA	20,65 m <sup>2</sup>	KER. DLAŽ
220	UMÝVÁRNA	8,47 m <sup>2</sup>	KER. DLAŽ
221	WC	1,50 m <sup>2</sup>	KER. DLAŽ
222	CHODBA	24,05 m <sup>2</sup>	KER. DLAŽ

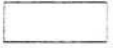

### LEGENDA MATERIÁLŮ

-  konstrukce stávající
-  konstrukce vypourané
-  přítčky dozděny z cihel POROTHERM 11,5 P+I
-  přítčky sádkokartonové ú. 100 mm

### LEGENDA MATERIÁLŮ

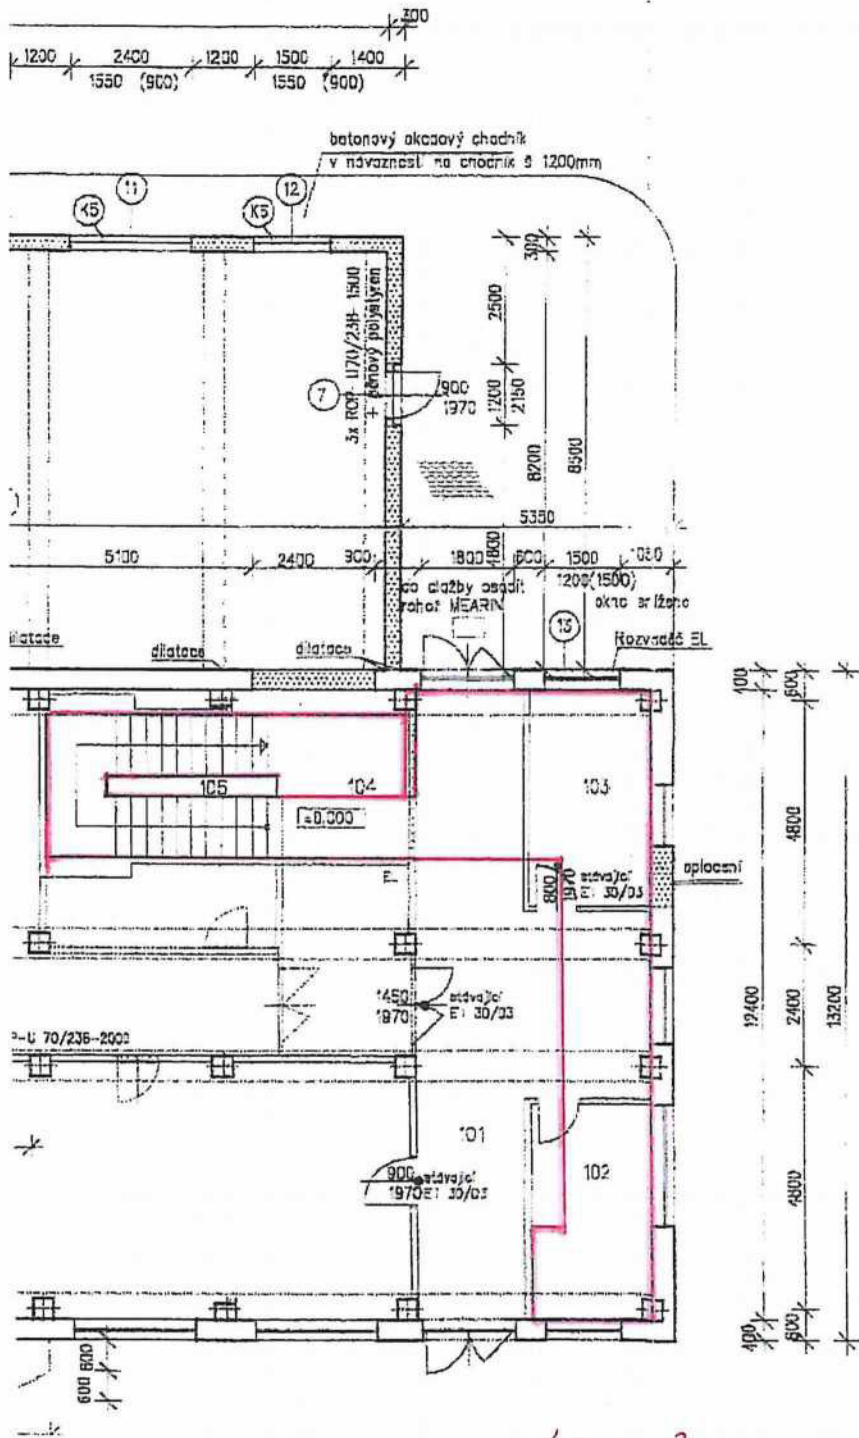

## LEGENDA MÍSTNOSTI

OZNAČ.	ÚČEL MÍSTNOSTI	PLOCHA (m <sup>2</sup> )
101	CHODBA	35,48 m <sup>2</sup>
102	VRÁTNICE	10,02 m <sup>2</sup>
103	REVIZNÍ TECHNIK	10,02 m <sup>2</sup>
104	CHODBA	8,60 m <sup>2</sup>
105	SCHODIŠTĚ	14,45 m <sup>2</sup>
106	SKLAD	111,03 m <sup>2</sup>
107	PRODEJNA	55,01 m <sup>2</sup>
108	DENNÍ MÍSTNOST	20,48 m <sup>2</sup>
109	UMÝVÁRNA	8,33 m <sup>2</sup>
110	WC	1,65 m <sup>2</sup>
111	UMÝVÁRNA	8,33 m <sup>2</sup>
112	WC	1,65 m <sup>2</sup>
113	CHODBA	10,00 m <sup>2</sup>
114	CHODBA	15,85 m <sup>2</sup>
115	VÝROBA PLOTOVÝCH DÍLCŮ	153,60 m <sup>2</sup>
116	TECHNICKÁ MÍSTNOST	3,11 m <sup>2</sup>
117	ŠATNA	4,50 m <sup>2</sup>
118	UMÝVÁRNA	4,38 m <sup>2</sup>
119	WC	1,35 m <sup>2</sup>
120	PRACOVNÍ SKLAD	154,98 m <sup>2</sup>

## LEGENDA MATERIÁLŮ

	konstrukce stávající	
	konstrukce vybourané	
	dozdivky POROTHERM 1,5 P+D, 6	
	oplaštění stáv. instalací sádrokart	
	zděivo přistavby z plynosilikátu š. na maltu vápencementovou MVC	

POZNÁMKA