



SMLOUVA

o smlouvě budoucí o zřízení věcného břemene - služebnosti

uzavřená podle § 1785 a násl. zákona č. 89/2012 Sb., nového občanského zákoníku (NOZ) a podle § 25 odst. 4 zákona č. 458/2000 Sb., o podmínkách podnikání a o výkonu státní správy v energetických odvětvích a o změně některých zákonů (dále jen energetický zákon)

Číslo smlouvy budoucí oprávněné strany: **TA-001040017219/001-MAEL**

Článek I.

Smluvní strany:


Město Tábor

se sídlem: Žižkovo nám. 2/2, 390 01 Tábor
IČO: 00253014
DIČ: CZ00253014
zastoupené: **Ing. Štěpán Pavlík**, starosta města

dále jen „budoucí zavázaná strana“

a

EG.D, a.s.

 se sídlem: Lidická 1873/36, Černá Pole, 602 00 Brno
IČO: 28085400
DIČ: CZ28085400
zapsána: v OR vedeném Krajským soudem v Brně, spisová značka B 8477
zastoupena:  Vedoucí Správy sítě VN, NN
Senior technik rozvoje a výstavby

dále jen „budoucí oprávněná strana“

Článek II.

Úvodní ustanovení

1. Budoucí zavázaná strana prohlašuje, že je vlastníkem pozemků parc. č. **1215/1, 1215/5, 1218/3, 1478/2, 1478/4, 1478/5, 1478/8, 1485/1, 1485/2 a 1608/4** v katastrálním území **Měšice u Tábora** zapsaných na listu vlastnictví č. **10001** u Katastrálního úřadu pro Jihočeský kraj, Katastrálního pracoviště Tábor (dále jen „služební pozemek“).
2. V souladu se záměrem budoucí oprávněné strany realizovat stavbu zařízení distribuční soustavy s názvem „**Smyslov – kabelizace vedení NN**“ (dále jen „stavba“) ve výše uvedených služebných pozemcích a v souladu se zákony č. 89/2012 Sb. a 458/2000 Sb. uzavírají smluvní strany tuto smlouvu o smlouvě budoucí o zřízení věcného břemene – služebnosti. Situace stavby tvoří přílohu této smlouvy o smlouvě budoucí o zřízení věcného břemene – služebnosti.

Článek III.

Předmět smlouvy

1. Předmětem této smlouvy je závazek budoucí zavázané strany uzavřít s budoucí oprávněnou stranou za podmínek ujednaných v této smlouvě písemnou smlouvu o zřízení věcného břemene - služebnosti **vedení a provozování kabelu nízkého napětí, kabelu vysokého napětí vč. uložení HDPE trubky a strpění 3 pilířů (pojistkových skříní / rozpojovacích jisticích skříní)** ve služebných pozemcích. Budoucí oprávněná strana se zavazuje písemně vyzvat budoucí zavázanou stranu k uzavření smlouvy o zřízení věcného břemene – služebnosti do 12 měsíců ode dne dokončení stavby, kterým se rozumí převzetí stavby

budoucí oprávněnou stranou od jejího zhotovitele. Současně s výzvou budoucí oprávněná strana předloží budoucí zavázané straně podklady nutné k uzavření smlouvy, tj. zejména 5 ks geometrického plánu zaměřujícího služebnost vedení a provozování stavby ve služebných pozemcích v šíři max. 0,5 m. Náklady na vyhotovení geometrického plánu nese budoucí oprávněná strana.

2. Budoucí zavázaná strana se zavazuje uzavřít po doručení písemné výzvy uvedené ve čl. III. odst. 1. s budoucí oprávněnou stranou smlouvu o zřízení věcného břemene - služebnosti.
3. Strany smlouvy se dohodly, že na základě této budoucí smlouvy lze učinit výzvu k uzavření smlouvy o zřízení věcného břemene - služebnosti nejdéle do 31. 1. 2028. Na základě výslovné dohody smluvních stran nevyzve-li budoucí oprávněná strana budoucí zavázanou stranu k uzavření smlouvy v této lhůtě, povinnost uzavřít smlouvu zaniká.
4. Budoucí zavázaná strana souhlasí s provedením stavby. Budoucí zavázaná strana dále touto smlouvou dává souhlas s vydáním územního souhlasu, územního rozhodnutí i stavebního povolení na stavbu. Obě strany berou na vědomí, že právo vstupovat a vjíždět na služebné pozemky v souvislosti s realizací stavby má budoucí oprávněná strana ze zákona (§ 25 odst. 3 písm. f zákona č. 458/2000 Sb.). Budoucí oprávněná strana je povinna při realizaci stavby a při vstupu a vjezdu na služebné pozemky v souvislosti s realizací stavby co nejvíce šetřit práv budoucí zavázané strany a vstup či vjezd na služebné pozemky jí bezprostředně oznámit.
5. Budoucí oprávněná strana se zavazuje bez zbytečného odkladu uvést po uložení stavby do služebných pozemků tyto služebné pozemky do předchozího stavu na vlastní náklady, a není-li to možné s ohledem na povahu provedených prací, do stavu odpovídajícího předchozímu účelu nebo užívání služebných pozemků a bezprostředně oznámit tuto skutečnost budoucí zavázané straně (§ 25 odst. 8 zákona č. 458/2000 Sb.), jinak, nedojde-li k nápravě ani v náhradní lhůtě 60 dnů, je na základě dohody smluvních stran budoucí oprávněná strana povinna uhradit budoucí zavázané straně smluvní pokutu ve výši 10.000 Kč (slovy: deset tisíc korun českých). Tím není dotčeno právo budoucí zavázané strany na náhradu škody. Pokud byla budoucí zavázaná strana nebo uživatel služebných pozemků v důsledku výkonu práv budoucí oprávněné strany podle § 25 odstavce 3 písm. e) a f) zákona č. 458/2000 Sb. omezení v obvyklém užívání služebných pozemků nebo jim vznikla újma na majetku, mají právo na přiměřenou jednorázovou náhradu. Právo na náhradu podle předchozí věty lze uplatnit u budoucí oprávněné strany do 2 let ode dne, kdy k omezení nebo újmě došlo, jinak právo zaniká.
6. Budoucí zavázaná strana bere na vědomí, že zařízení distribuční soustavy, které bude umístěno ve služebných pozemcích, bude chráněno ochranným pásmem dle § 46 zákona č. 458/2000 Sb. ve znění pozdějších předpisů.
7. Budoucí oprávněná strana se zavazuje, že při realizaci stavby dodrží podmínky stanovené v již vydaných vyjádřeních a rozhodnutích příslušných správců a odborů Města Tábora vydaných pro realizaci stavby.
8. Budoucí zavázaná strana upozorňuje budoucí oprávněnou stranu na svou připravovanou akci „Stavební úpravy komunikace ve Smyslově“. Budoucí oprávněná strana se zavazuje, že stavba bude realizována buď v předstihu, nebo v souběhu s akcí „Stavební úpravy komunikace ve Smyslově“ a zároveň že bude uložena v dostatečné hloubce. Budoucí oprávněná strana prohlašuje, že po ukončení akce „Stavební úpravy komunikace ve Smyslově“ již stavbu nebude realizovat.
9. Služebnost uvedená v tomto čl. III. odst. 1 se zřizuje za jednorázovou úhradu a na dobu neurčitou. Obě strany sjednávají jednorázovou úhradu ve výši **417.920 Kč (slovy: čtyři sta sedmáct tisíc devět set dvacet korun českých) + DPH v platné výši**. Na základě dohody obou smluvních stran se k jednorázové úhradě za služebnost připočítávají náklady za administrativní činnost související se zřízením služebnosti ve výši **3.000 Kč (slovy tři tisíce korun českých) + DPH v platné výši**. Budoucí oprávněná strana uhradí jednorázovou úhradu + DPH v platné výši i náklady za administrativní činnost související se zřízením služebnosti + DPH v platné výši budoucí zavázané straně v celé výši na její účet vedený u České spořitelny, a.s., pobočka Tábor, **číslo účtu 19-0701427349/0800, variabilní symbol 5300001444** na základě budoucí zavázanou stranou vystaveného daňového dokladu – faktury s uvedením označení „věcné břemeno – služebnost“ a čísla smlouvy budoucí oprávněné strany a to do 15 dnů ode dne vystavení daňového dokladu. Daňový doklad – faktura bude budoucí zavázanou stranou vystaven na adresu budoucí oprávněné strany do 15 dnů ode dne podpisu této smlouvy o smlouvě budoucí o zřízení věcného břemene - služebnosti.

Článek IV.

Podstatné náležitosti smlouvy o zřízení věcného břemene - služebnosti

1. Služebnost uvedená v čl. III. odst. 1 se zřizuje na dobu neurčitou za jednorázovou úhradu, ke které se dle dohody obou smluvních stran připočítávají náklady za administrativní činnost související se zřízením

služebnosti. Obě strany prohlašují, že jednorázová úhrada ve výši 417.920 Kč + DPH v platné výši i náklady za administrativní činnost související se zřízením služebnosti ve výši 3.000 Kč + DPH v platné výši již byly oprávněnou stranou uhrazeny zavázané straně na její bankovní účet na základě vystaveného daňového dokladu před podpisem smlouvy o zřízení věcného břemene - služebnosti.

2. Náklady spojené s vyhotovením geometrického plánu, kterým je zaměřena osobní služebnost uvedená v čl. III. odst. 1 této smlouvy a jejím vkladem do katastru nemovitostí hradí oprávněná strana.
3. Obě strany berou na vědomí, že stavba je chráněna ochranným pásmem dle energetického zákona (§ 46 zákona č. 458/2000 Sb.).
4. Obě strany berou na vědomí, že právo vstupovat a vjíždět na služebné pozemky v souvislosti s provozováním stavby má oprávněná strana ze zákona (§ 25 odst. 3 písm. f zákona č. 458/2000 Sb.).
5. Oprávněná strana je povinna při výkonu oprávnění (§ 25 odst. 3 písm. e a f zákona č. 458/2000 Sb.) co nejvíce šetřit práv zavázané strany a vstup či vjezd na služebné pozemky jí bezprostředně oznámit. Po skončení prací je oprávněná strana povinna uvést služebné pozemky do předchozího stavu, a není-li to možné s ohledem na povahu provedených prací, do stavu odpovídajícího předchozímu účelu nebo užívání služebných pozemků a bezprostředně oznámit tuto skutečnost zavázané straně.
6. Pokud byla zavázaná strana nebo uživatel služebných pozemků v důsledku výkonu práv oprávněné strany podle § 25 odstavce 3 písm. e) a f) zákona č. 458/2000 Sb. omezení v obvyklém užívání služebných pozemků nebo jim vznikla újma na majetku, mají právo na přiměřenou jednorázovou náhradu. Právo na náhradu podle předchozí věty lze uplatnit u oprávněné strany do 2 let ode dne, kdy k omezení nebo újmě došlo, jinak právo zaniká.
7. Oprávněná strana osobní služebnost uvedenou v čl. III. odst. 1 přijímá a zavázaná strana se zavazuje ji strpět.

Článek V.

Odstoupení od smlouvy a zánik smlouvy

1. Smluvní strany si sjednaly právo budoucí zavázané strany na odstoupení od této smlouvy v případě, že budoucí oprávněná strana bude využívat služebné pozemky pro jiný účel než je uložení stavby uvedené ve čl. II. odst. 2 smlouvy do služebných pozemků.
2. Smluvní strany si dohodly právo budoucí zavázané strany na odstoupení od této smlouvy i v případě, že budoucí oprávněná strana neuhradí úhradu podle čl. III. odst. 7. této smlouvy ve sjednané lhůtě splatnosti.
3. Účinky odstoupení od této smlouvy nastanou dnem, kdy bude písemné odstoupení budoucí zavázané strany doručeno budoucí oprávněné straně. Odstoupením od smlouvy se závazky sjednané touto smlouvou od počátku ruší.
4. Smlouva zaniká i na základě písemné dohody smluvních stran.
5. Na základě dohody stran smlouva zaniká i v případě, že budoucí oprávněná strana neučiní výzvu k uzavření smlouvy o zřízení věcného břemene – služebnosti ve lhůtě uvedené ve čl. III. odst. 3. Budoucí oprávněná strana se pro tento případ zavazuje písemně požádat budoucí zavázanou stranu o vrácení již zaplacené úhrady, a to ve lhůtě do 2 let ode dne uplynutí lhůty uvedené ve čl. III. odst. 3. V případě, že tak v této lhůtě neučiní, sjednávají si smluvní strany promlčecí dobu pro vypořádání zaplacené úhrady, která činí 1 rok.

Článek VI.

Prohlášení budoucí zavázané strany

Budoucí zavázaná strana prohlašuje, že tato smlouva se uzavírá na základě usnesení Rady města Tábora č. 197/5/2023 ze dne 9. 1. 2023. Tímto prohlášením se dokládá v souladu s § 41 zákona č. 128/2000 Sb. o obcích (obecní zřízení) splnění podmínek zákona č. 128/2000 Sb.

Článek VII.

Prohlášení budoucí oprávněné strany

Budoucí oprávněná strana prohlašuje, že je seznámena s právem i povinností budoucí zavázané strany svobodně vyhledávat, přijímat, poskytovat a rozšiřovat informace dostupné jí z její úřední činnosti ve smyslu ust. čl. 17 Listiny základních práv a svobod. Budoucí oprávněná strana bere na vědomí úmysl a cíl budoucí zavázané strany vytvářet transparentní majetkoprávní poměry a poskytovat otevřené informace o nakládání s obecním majetkem směrem k veřejnosti.

Budoucí oprávněná strana prohlašuje, že byla informována o tom, že budoucí zavázaná strana je

povinným subjektem ve smyslu § 2 odst. 1 zákona č. 340/2015 Sb., o registru smluv. Tato smlouva je platná ode dne podpisu jejími stranami a účinná ode dne jejího zveřejnění v registru smluv. Smluvní strany se dohodly, že správci registru smluv zašle smlouvu k uveřejnění budoucí zavázaná strana, a to bez zbytečného odkladu, nejpozději do 30 dnů ode dne uzavření této smlouvy.

Článek VIII. **Závěrečná ustanovení**

1. Na základě dohody obou stran není budoucí oprávněná strana oprávněna bez předchozího písemného souhlasu budoucí zavázané strany převést na třetí osobu úplně nebo zčásti práva a povinnosti z této smlouvy.
2. Obě strany prohlašují, že tato smlouva obsahuje ujednání o všech náležitostech, které strany měly a chtěly ve smlouvě ujednat a strany dospěly ke shodě ohledně všech záležitostí, které si stanovily jako předpoklady uzavření této smlouvy.
3. Smluvní strany potvrzují, že si sdělily všechny skutkové a právní okolnosti, o nichž k datu podpisu této smlouvy věděly nebo vědět musely a které jsou relevantní ve vztahu k uzavření této smlouvy.
4. Smluvní strany souhlasí s tím, že všechny ostatní skutečnosti v této smlouvě neupravené se řídí příslušnými ustanoveními nového občanského zákoníku, energetického zákona a ostatních platných právních předpisů. Smluvní strany se výslovně dohodly, že obchodní zvyklosti nemají přednost před ustanoveními nového občanského zákoníku.
5. Nastanou-li u některé ze smluvních stran okolnosti bránící řádnému plnění závazků zřízených touto smlouvou, je povinna to bez zbytečného odkladu oznámit druhé straně.
6. Smluvní strany se dohodly, že tuto smlouvu lze po vzájemné dohodě měnit pouze písemnými číslovanými dodatky.
7. Pokud oddělitelné ustanovení této smlouvy je nebo se stane neplatným či nevynutitelným, nemá to vliv na platnost zbývajících ustanovení této smlouvy. V takovém případě se strany této smlouvy zavazují uzavřít do 60 pracovních dnů od výzvy druhé ze stran této smlouvy dodatek k této smlouvě nahrazující oddělitelné ustanovení této smlouvy, které je neplatné či nevynutitelné, platným a vynutitelným ustanovením odpovídajícím hospodářskému účelu takto nahrazovaného ustanovení.
8. Odpověď strany této smlouvy, ve smyslu § 1740 odst. 3 NOZ, s dodatkem nebo odchylkou, která podstatně nemění podmínky nabídky, není přijetím nabídky na uzavření této smlouvy.
9. Smlouva je vyhotovena v pěti stejnopisech s platností originálu, z nichž budoucí zavázaná strana obdrží tři vyhotovení a budoucí oprávněná strana dvě vyhotovení.
10. Smluvní strany po přečtení této smlouvy prohlašují, že souhlasí s jejím obsahem, že smlouva byla sepsána určitě, srozumitelně, na základě jejich pravé, svobodné a vážné vůle, bez nátlaku na některou ze stran. Na důkaz toho připojují své podpisy.

Za budoucí zavázanou stranu:

Město Tábor

V Táboře dne -7.03.2023

Za budoucí oprávněnou stranu:


EG.D, a.s.

V Táboře dne 1. 2. 2023

.....
[redacted]
Senior technik rozvoje a výstavby

.....
Ing. Štěpán Pavlík
starosta města


.....
[redacted]
Vedoucí Správy sítě VN, NN

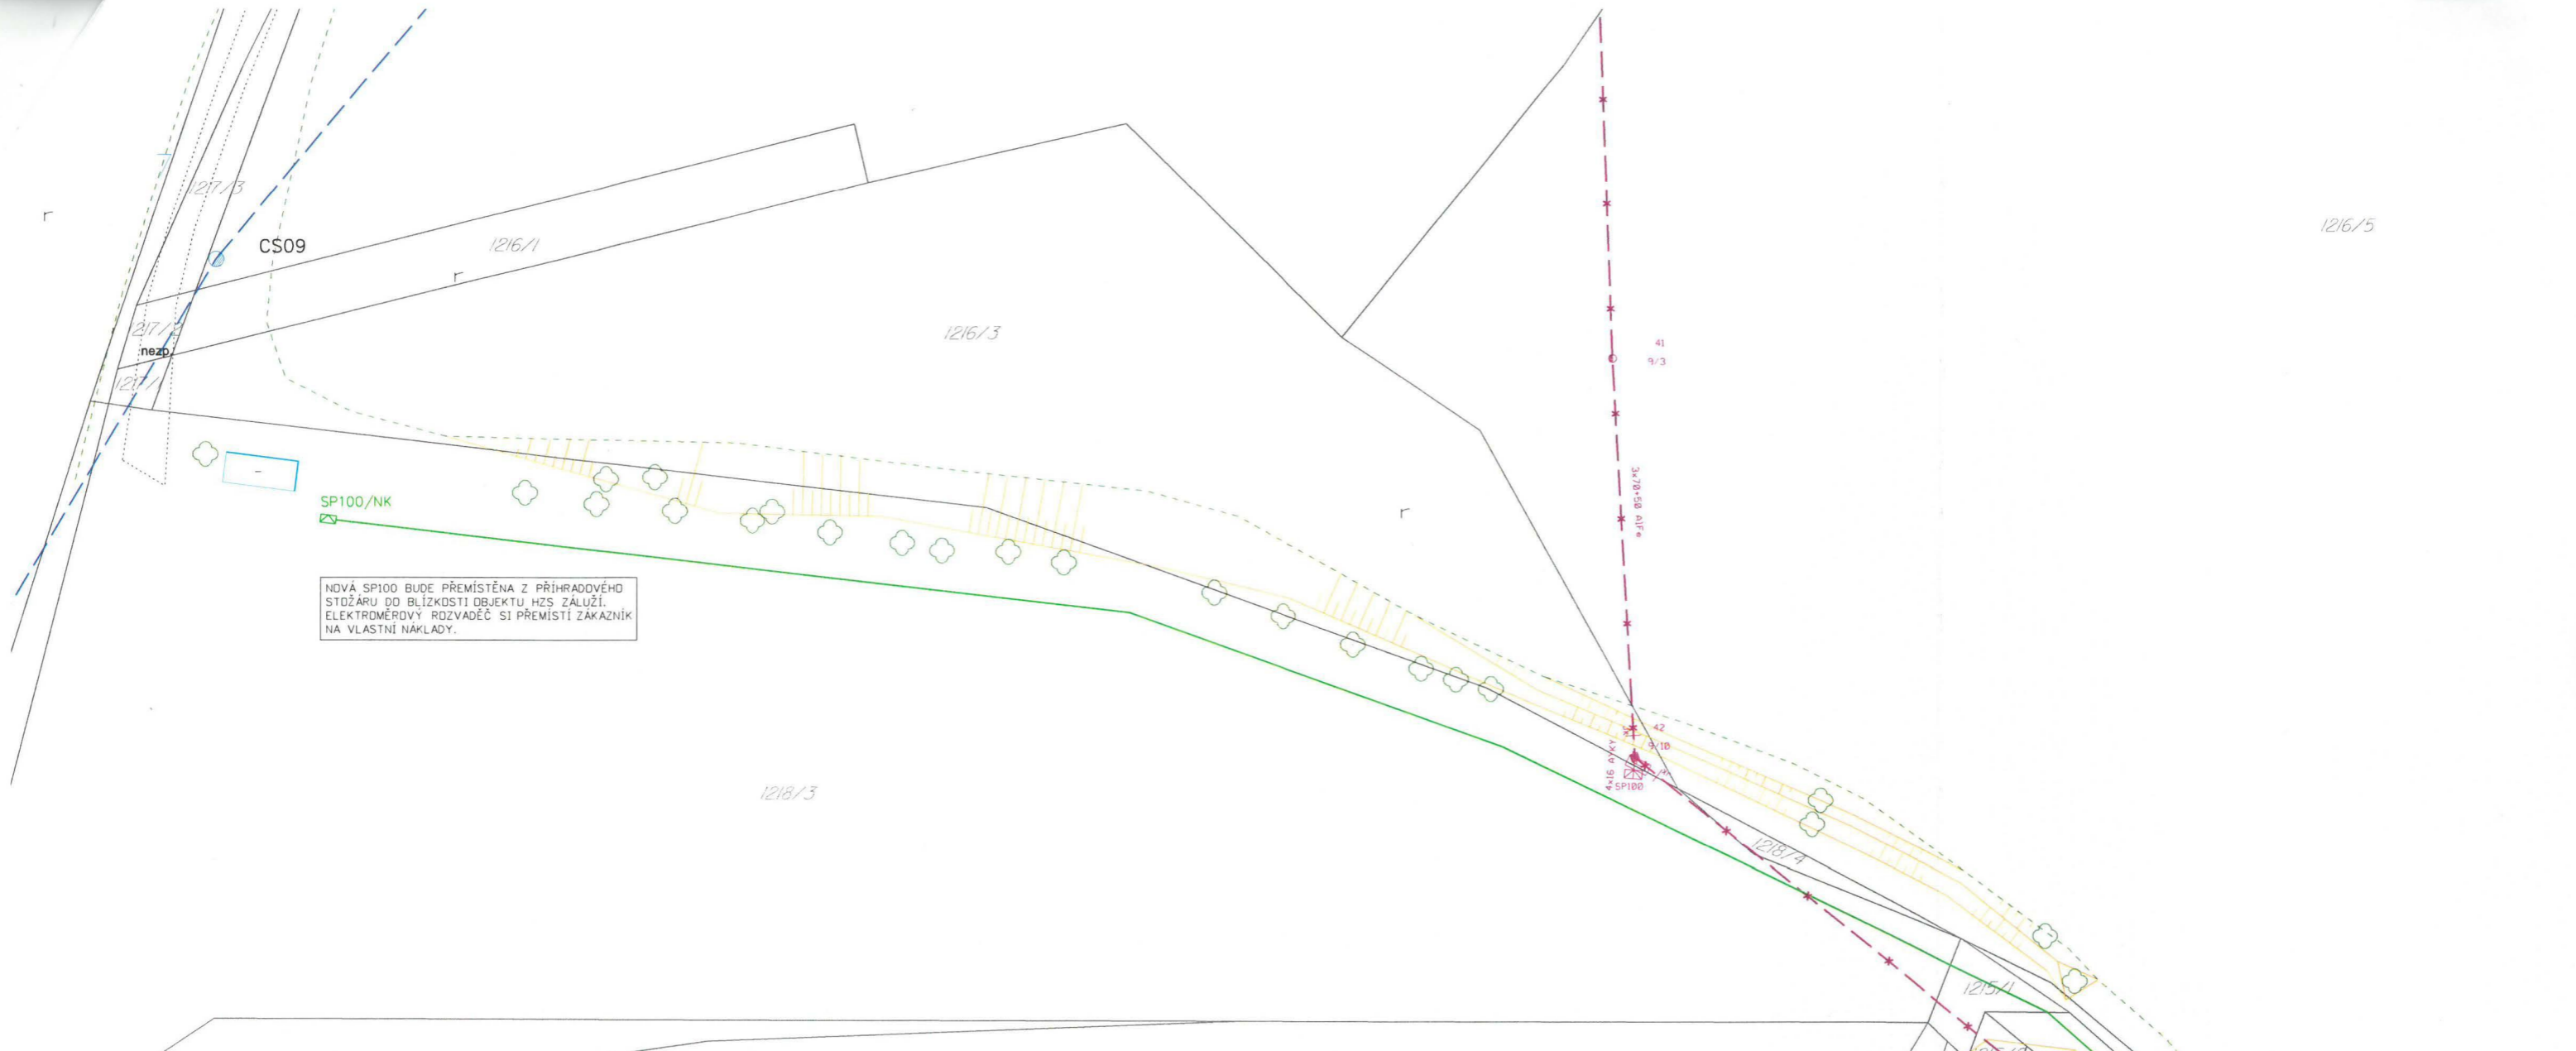


NOVÁ SP100 BUDE PŘEMÍSTĚNA Z PŘIHRADOVÉHO STOŽÁRU DO BLÍZKOSTI OBJEKTU HZS ZÁLUŽÍ. ELEKTROMĚROVÝ ROZVADĚČ SI PŘEMÍSTÍ ZAKAZNÍK NA VLASTNÍ NÁKLADY.

LEGENDA EL. VEDENÍ	LEGENDA EL. PRVKŮ	LEGENDA MAPOVÝCH PODKLADŮ
kabelové vedení VN - nové	kabelová spojka	hranice katastru
venkovní vedení NN - stávající	přípojková skříň	parcelní číslo KN
kabelové vedení NN - stávající	rozpojovací skříň	hranice budovy
venkovní vedení NN - demontáž	elektroměrový rozvaděč	hranice zpevněné plochy
kabelové vedení NN - nové	uzemnění	hranice oplocení
kabelová chránička	kabelový označnick	Nové zařízení NN je značeno zelenou barvou.
		Nové zařízení VN je značeno červenou barvou.
		Stávající zařízení NN je značeno fialovou barvou.
		Stávající zařízení VN je značeno modrou barvou.

VYPRACOVAL		ZOD. PROJEKTANT		MAŠEK ELEKTRO s.r.o.
ZHOTOVITEL PD	MAŠEK ELEKTRO s.r.o., KRUSIČANY 74, 257 41 TÝNEC NAD SÁZAVOU			
KRAJ	JIHOČESKÝ	OKRES	JIHOČESKÝ	
KATASTR. ÚZEMÍ	MĚŠICE U TÁBORA (693456)			
MÍSTO STAVBY	SMYSLOV			
STAVEBNÍK	EG.D, a.s.	LIDICKÁ 1873/36, 602 00 BRNO		Č. STAVBY: 1040017219
NÁZEV STAVBY	Smyslov-kabelizace vedení NN			DATUM: 01-2022
NÁZEV VÝKRESU				POLOHOPISNÝ PLÁN
				MĚŘÍTKO: 1:500
				Č. VÝKRESU: D.1

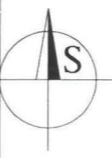


1220/1

PRACOVAL		ZOD. PROJEKTANT		MAŠEK ELEKTRO s.r.o.		
ZHOTOVITEL PD	MAŠEK ELEKTRO s.r.o., KRUSIČANY 74, 257 41 TÝNEC NAD SÁZAVOU					
KRAJ	JIHOČESKÝ	OKRES	JIHOČESKÝ			
KATASTR. ÚZEMÍ	MĚŠICE U TÁBORA (693456)					
MÍSTO STAVBY	SMYSLOV					
STAVEBNÍK	EG.D, a.s.	LIDICKÁ 1873/36, 602 00 BRNO	Č. STAVBY:	1040017219		
NÁZEV STAVBY	Smyslov-kabelizace vedení NN			DATUM:	01-2022	
NÁZEV VÝKRESU	POLOHOPISNÝ PLÁN			FORMÁT:	A3	
				STUPEŇ PD:	DUR	
			MĚŘÍTKO:	1:500	Č. VÝKRESU:	D.2



LEGENDA EL. VEDENÍ	LEGENDA EL. PRVKŮ	LEGENDA MAPOVÝCH PODKLADŮ
kabelové vedení VN - nové	kabelová spojka	hranice katastru
venkovní vedení NN - stávající	přípojková skříň	parcelní číslo KN
kabelové vedení NN - stávající	rozpojovací skříň	hranice budovy
venkovní vedení NN - demontáž	elektroměrový rozvaděč	hranice zpevněné plochy
kabelové vedení NN - nové	uzemnění	hranice oplocení
kabelová chránička	kabelový označnick	<p>Nové zařízení NN je značeno zelenou barvou. Nové zařízení VN je značeno červenou barvou. Stávající zařízení NN je značeno fialovou barvou. Stávající zařízení VN je značeno modrou barvou.</p>

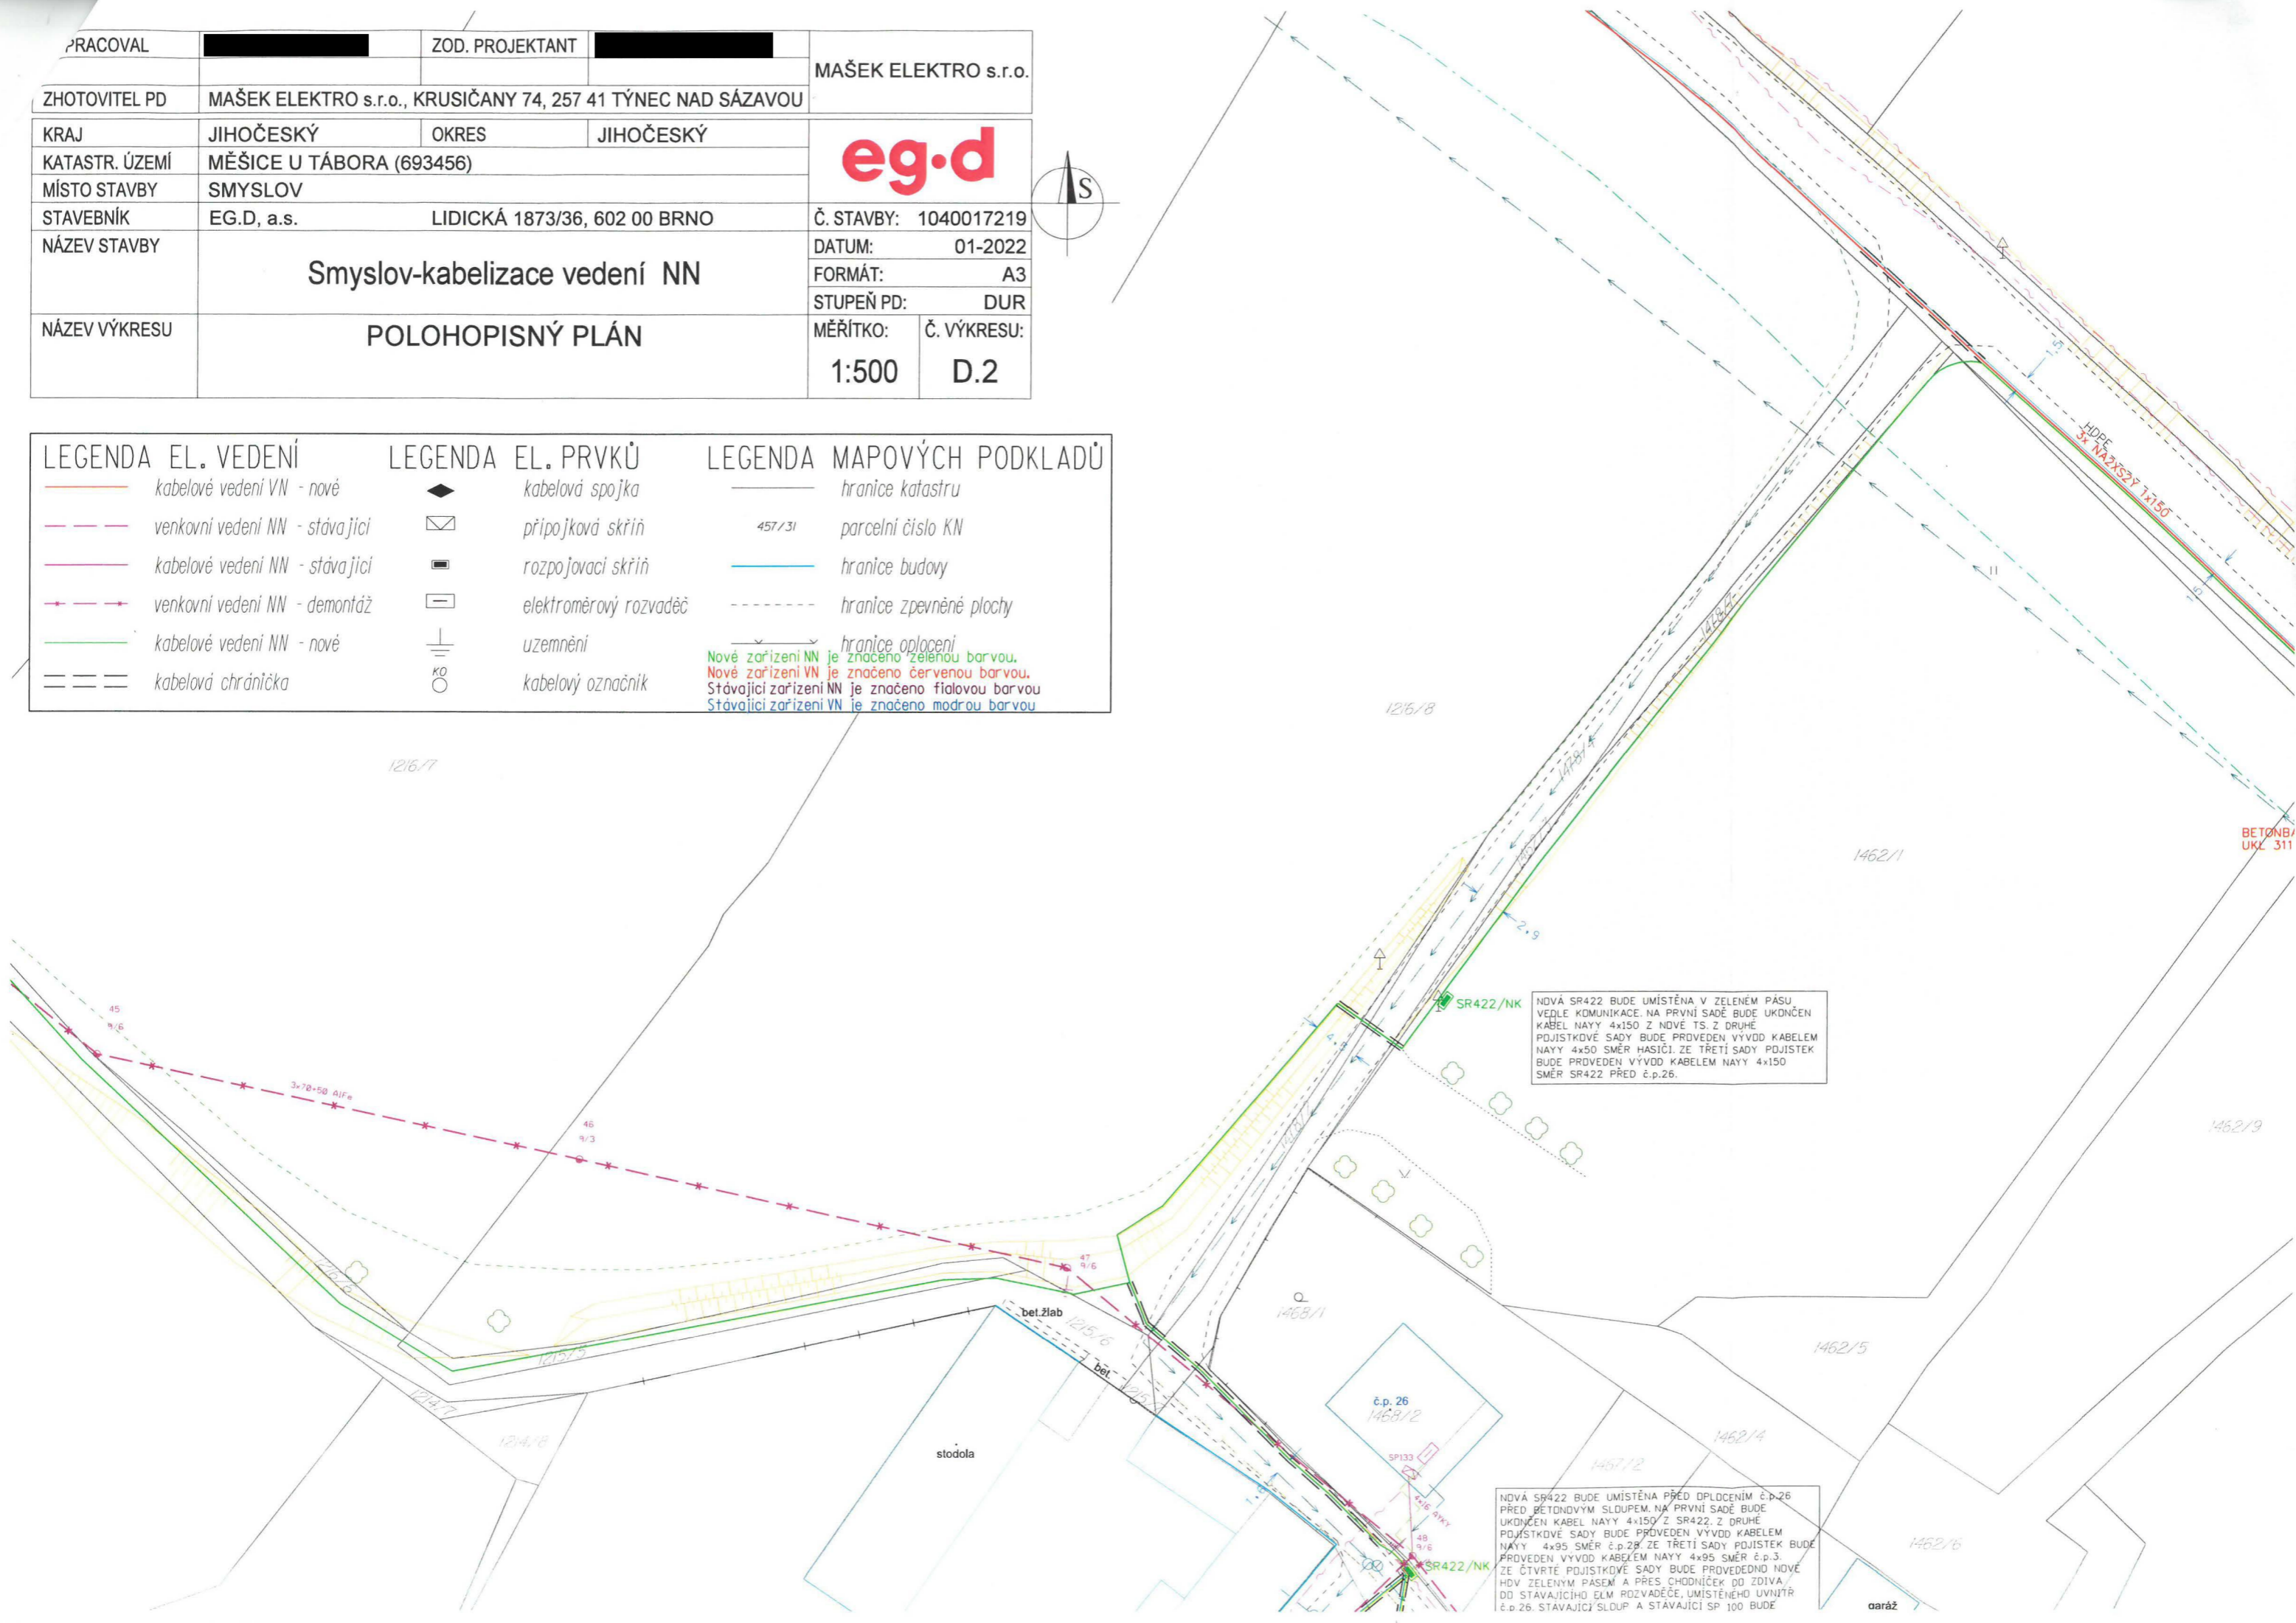


NOVÁ SR422 BUDE UMÍSTĚNA V ZELENÉM PÁSU VEDLE KDMUNIKACE. NA PRVNÍ SADĚ BUDE UKONČEN KABEL NAYY 4x150 Z NOVÉ TS. Z DRUHÉ POJISTKOVÉ SADY BUDE PŘEVODEN VÝVOD KABLEM NAYY 4x50 SMĚR HASIČI. ZE TŘETÍ SADY POJISTEK BUDE PŘEVODEN VÝVOD KABLEM NAYY 4x150 SMĚR SR422 PŘED č.p.26.

NOVÁ SR422 BUDE UMÍSTĚNA PŘED OPLOCENÍM č.p.26 PŘED BETONOVÝM SLDUPEM. NA PRVNÍ SADĚ BUDE UKONČEN KABEL NAYY 4x150 Z SR422. Z DRUHÉ POJISTKOVÉ SADY BUDE PŘEVODEN VÝVOD KABLEM NAYY 4x95 SMĚR č.p.26. ZE TŘETÍ SADY POJISTEK BUDE PŘEVODEN VÝVOD KABLEM NAYY 4x95 SMĚR č.p.3. ZE ČTVRTÉ POJISTKOVÉ SADY BUDE PŘEVODĚNO NOVÉ HDV ZELENYM PÁSEM A PŘES CHODNÍČEK DO ZDÍVA DO STAVAJÍCÍHO ELM ROZVADĚČE. UMÍSTĚNOHO UVNITŘ č.p.26. STAVAJÍCÍ SLDUP A STAVAJÍCÍ SP 100 BUDE

osaráž

ACOVAL		ZOD. PROJEKTANT		MAŠEK ELEKTRO s.r.o.
FOTOVITEL PD	MAŠEK ELEKTRO s.r.o., KRUSIČANY 74, 257 41 TÝNEC NAD SÁZAVOU			
KRAJ	JIHOČESKÝ	OKRES	JIHOČESKÝ	eg.d
KATASTR. ÚZEMÍ	MĚŠICE U TÁBORA (693456)			
MÍSTO STAVBY	SMYSLOV			Č. STAVBY: 1040017219
STAVEBNÍK	EG.D, a.s.	LIDICKÁ 1873/36, 602 00 BRNO		
NÁZEV STAVBY	Smyslov-kabelizace vedení NN			DATUM: 01-2022
NÁZEV VÝKRESU	POLOHOPISNÝ PLÁN			FORMÁT: A3
				STUPEŇ PD: DUR
		MĚŘÍTKO: 1:500	Č. VÝKRESU: D.3	

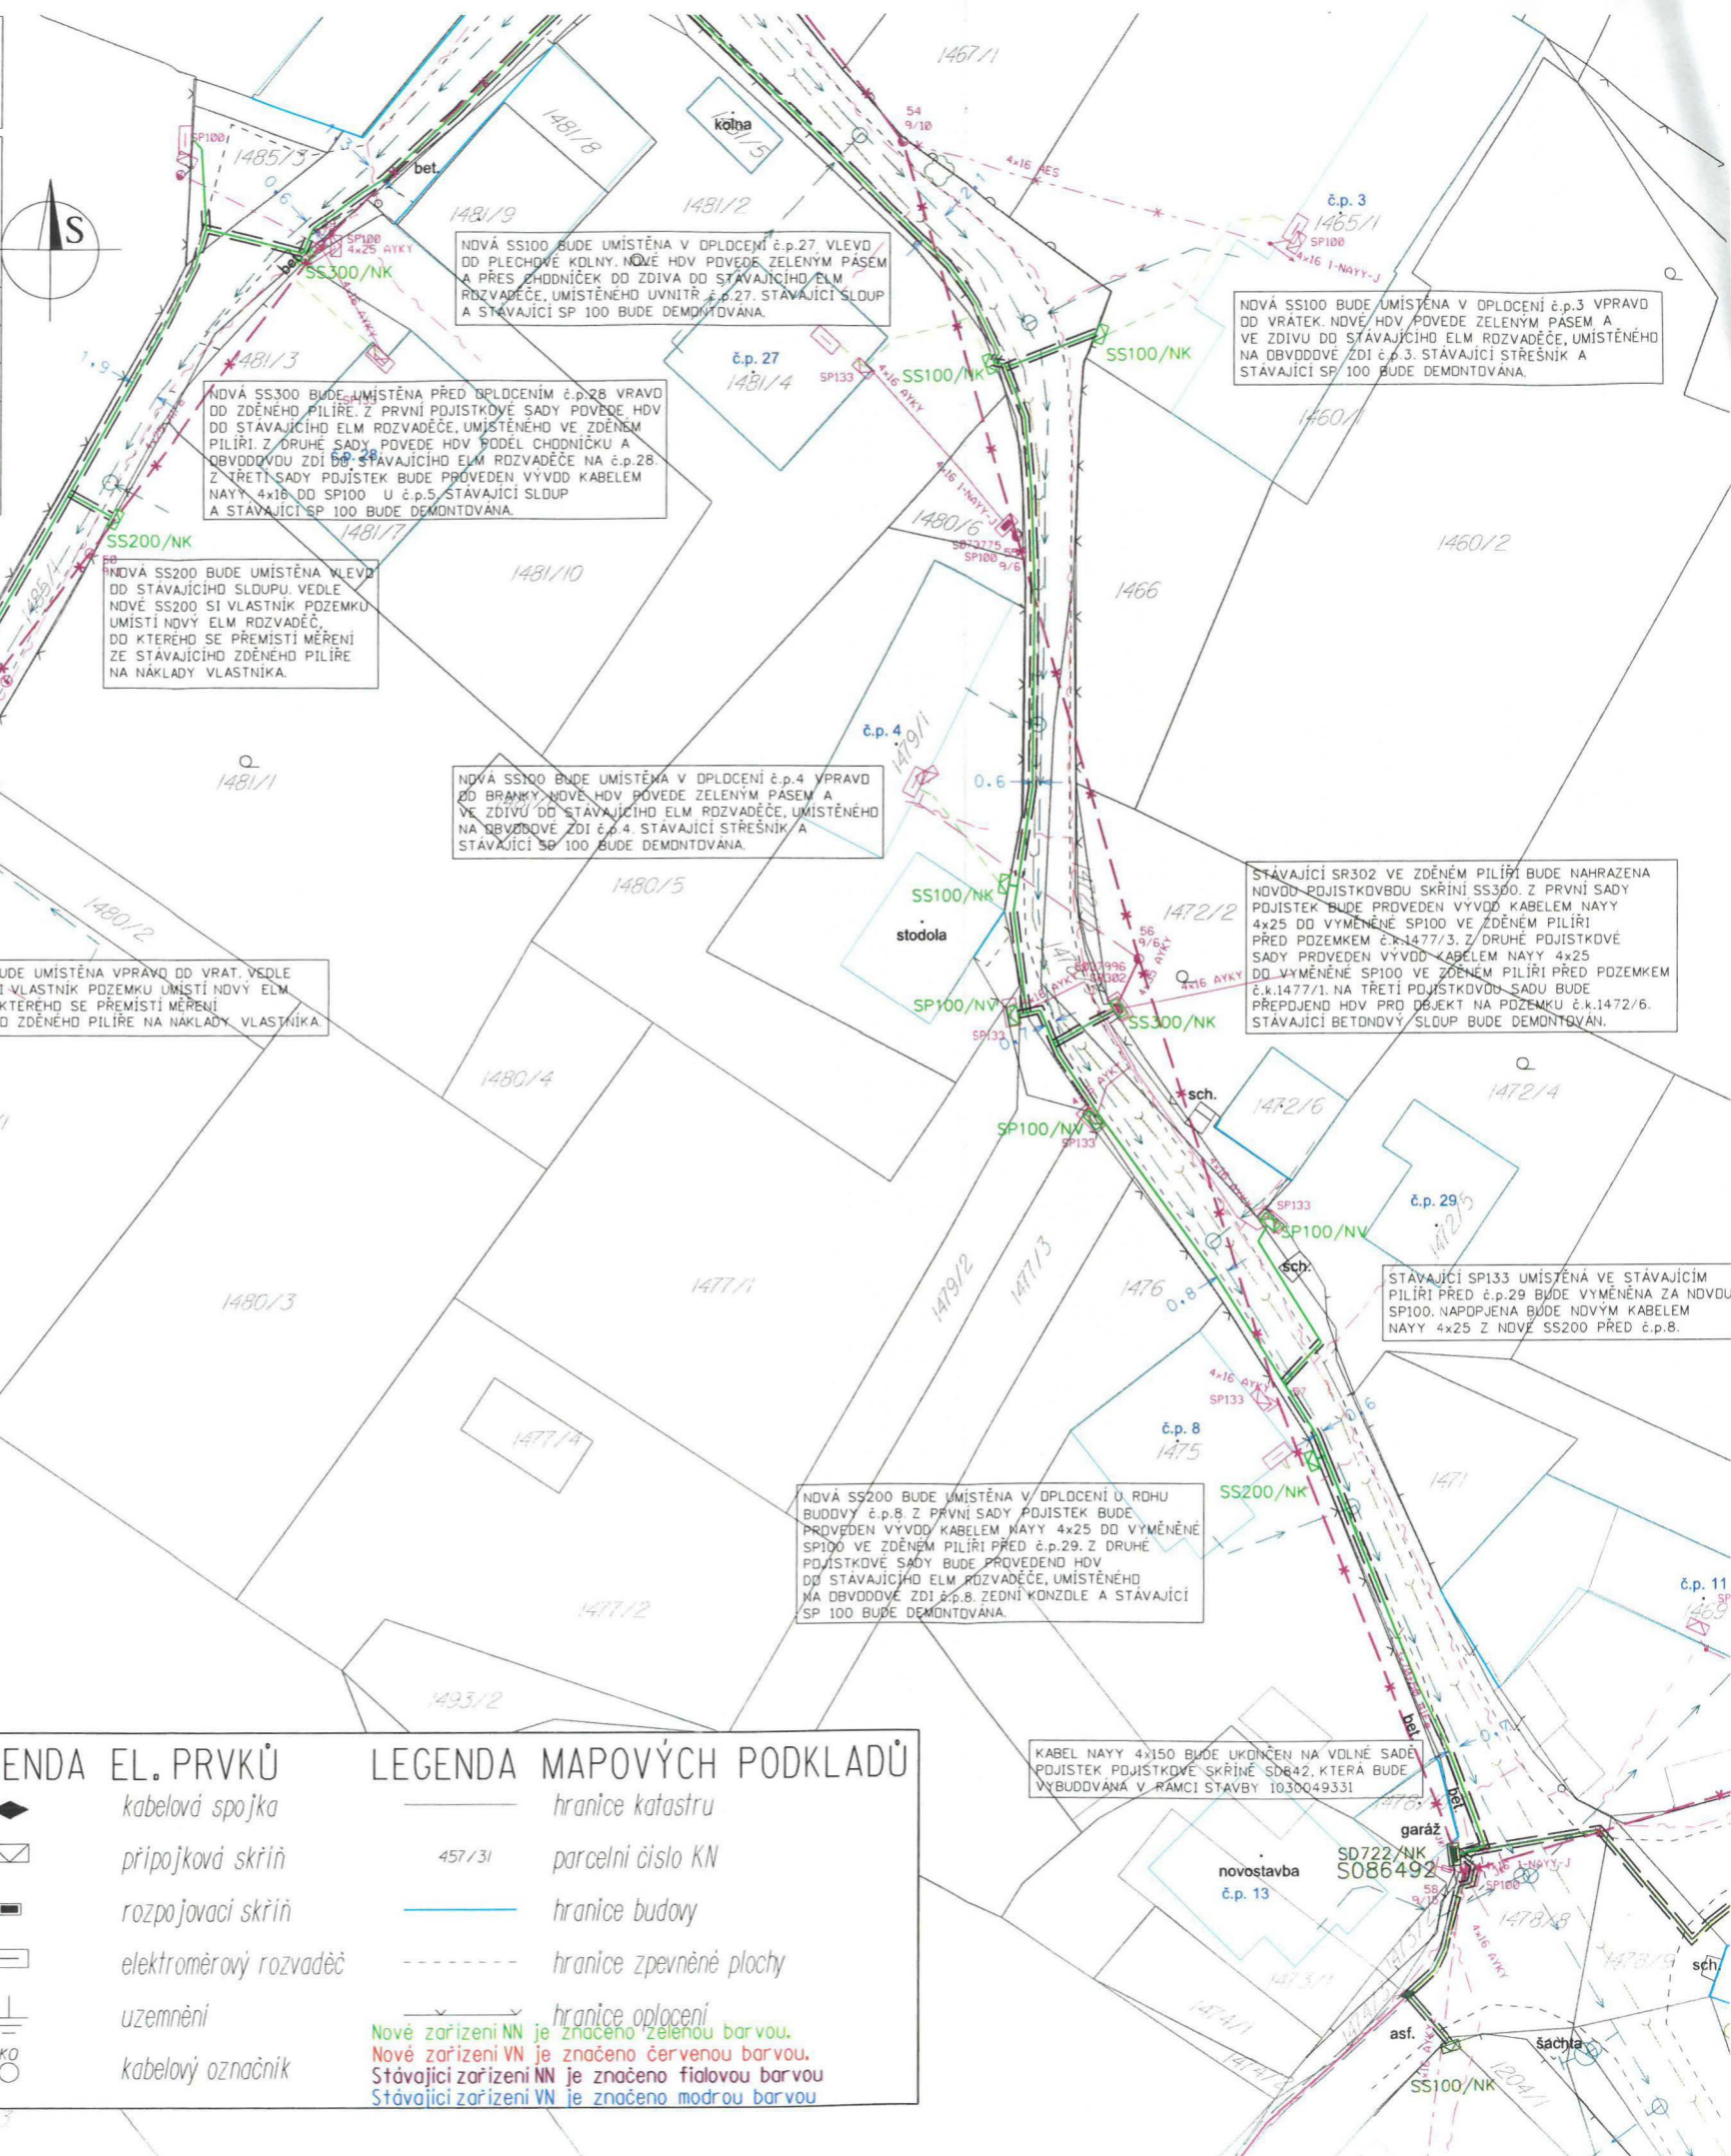



LEGENDA EL. VEDENÍ	LEGENDA EL. PRVKŮ	LEGENDA MAPOVÝCH PODKLADŮ
kabelové vedení VN - nové	kabelová spojka	hranice katastru
venkovní vedení NN - stávající	přípojková skříň	parcelní číslo KN
kabelové vedení NN - stávající	rozpojovací skříň	hranice budovy
venkovní vedení NN - demontáž	elektroměrový rozvaděč	hranice zpevněné plochy
kabelové vedení NN - nové	uzemnění	hranice oplocení
kabelová chránička	kabelový označnick	<p>Nové zařízení NN je značeno zelenou barvou. Nové zařízení VN je značeno červenou barvou. Stávající zařízení NN je značeno fialovou barvou. Stávající zařízení VN je značeno modrou barvou</p>

VYPRACOVAL	[REDACTED]	ZOD. PROJEKTANT	[REDACTED]	MAŠEK ELEKTRO s.r.o.
ZHOTOVITEL PD	MAŠEK ELEKTRO s.r.o., KRUSIČANY 74, 257 41 TÝNEC NAD SÁZAVOU			
KRAJ	JIHOČESKÝ	OKRES	JIHOČESKÝ	
KATASTR. ÚZEMÍ	MĚŠICE U TÁBORA (693456)			
MÍSTO STAVBY	SMYSLOV			
STAVEBNÍK	EG.D, a.s.	LIDICKÁ 1873/36, 602 00 BRNO	Č. STAVBY: 1040017219	
NÁZEV STAVBY	Smyslov-kabelizace vedení NN			
NÁZEV VÝKRESU	POLOHOPISNÝ PLÁN			FORMÁT: A4
				STUPEŇ PD: DUR
				MĚŘÍTKO: 1:500
				Č. VÝKRESU: D.4

