

zápis z MKD stavby, K.V, Horova 12 – utěsnění prostupů požárně dělicími konstrukcemi v objektu, konaného dne 12.1.2023 ve 14.00

předmět MKD:

předmětem mimořádného kontrolního dne byla skutečnost, že v soupisu prací u zveřejněné výzvy na zhotovení prostupů nebylo zohledněno 9ks prostupů v 1.pp (viz. grafická příloha 1.pp) a 1ks prostup v 5.np (svazek kabelů). O tyto prostupy bude třeba na základě dodatku smlouvy zakázku rozšířit. Charakter nově objevených prostupů je shodný s prostupy uvedenými v soupisu prací (trubky, el.kabely, VZT). Předmět dodávaných prací, tj. způsob utěsnění, materiál apod. se nemění. Zároveň dochází ke snížení původně požadovaného počtu prostupů (v zadání byly uvedeny duplicitně) o 2ks.

Zhotovitel pro zpracování dodatku smlouvy zašle objednateli nacenění 10ks nově prováděných prostupů. Nacenění provést se shodnými čísly položek ze soupisu prací, který je součástí smlouvy.


kontroly se zúčastnili:

za objednatele: [REDACTED] (PS-techn.pomoc)

za zhotovitele: [REDACTED]

PŮDORYS suterénu

- VÍCEPRÁČE + 5.NP
- MĚNĚPRÁČE

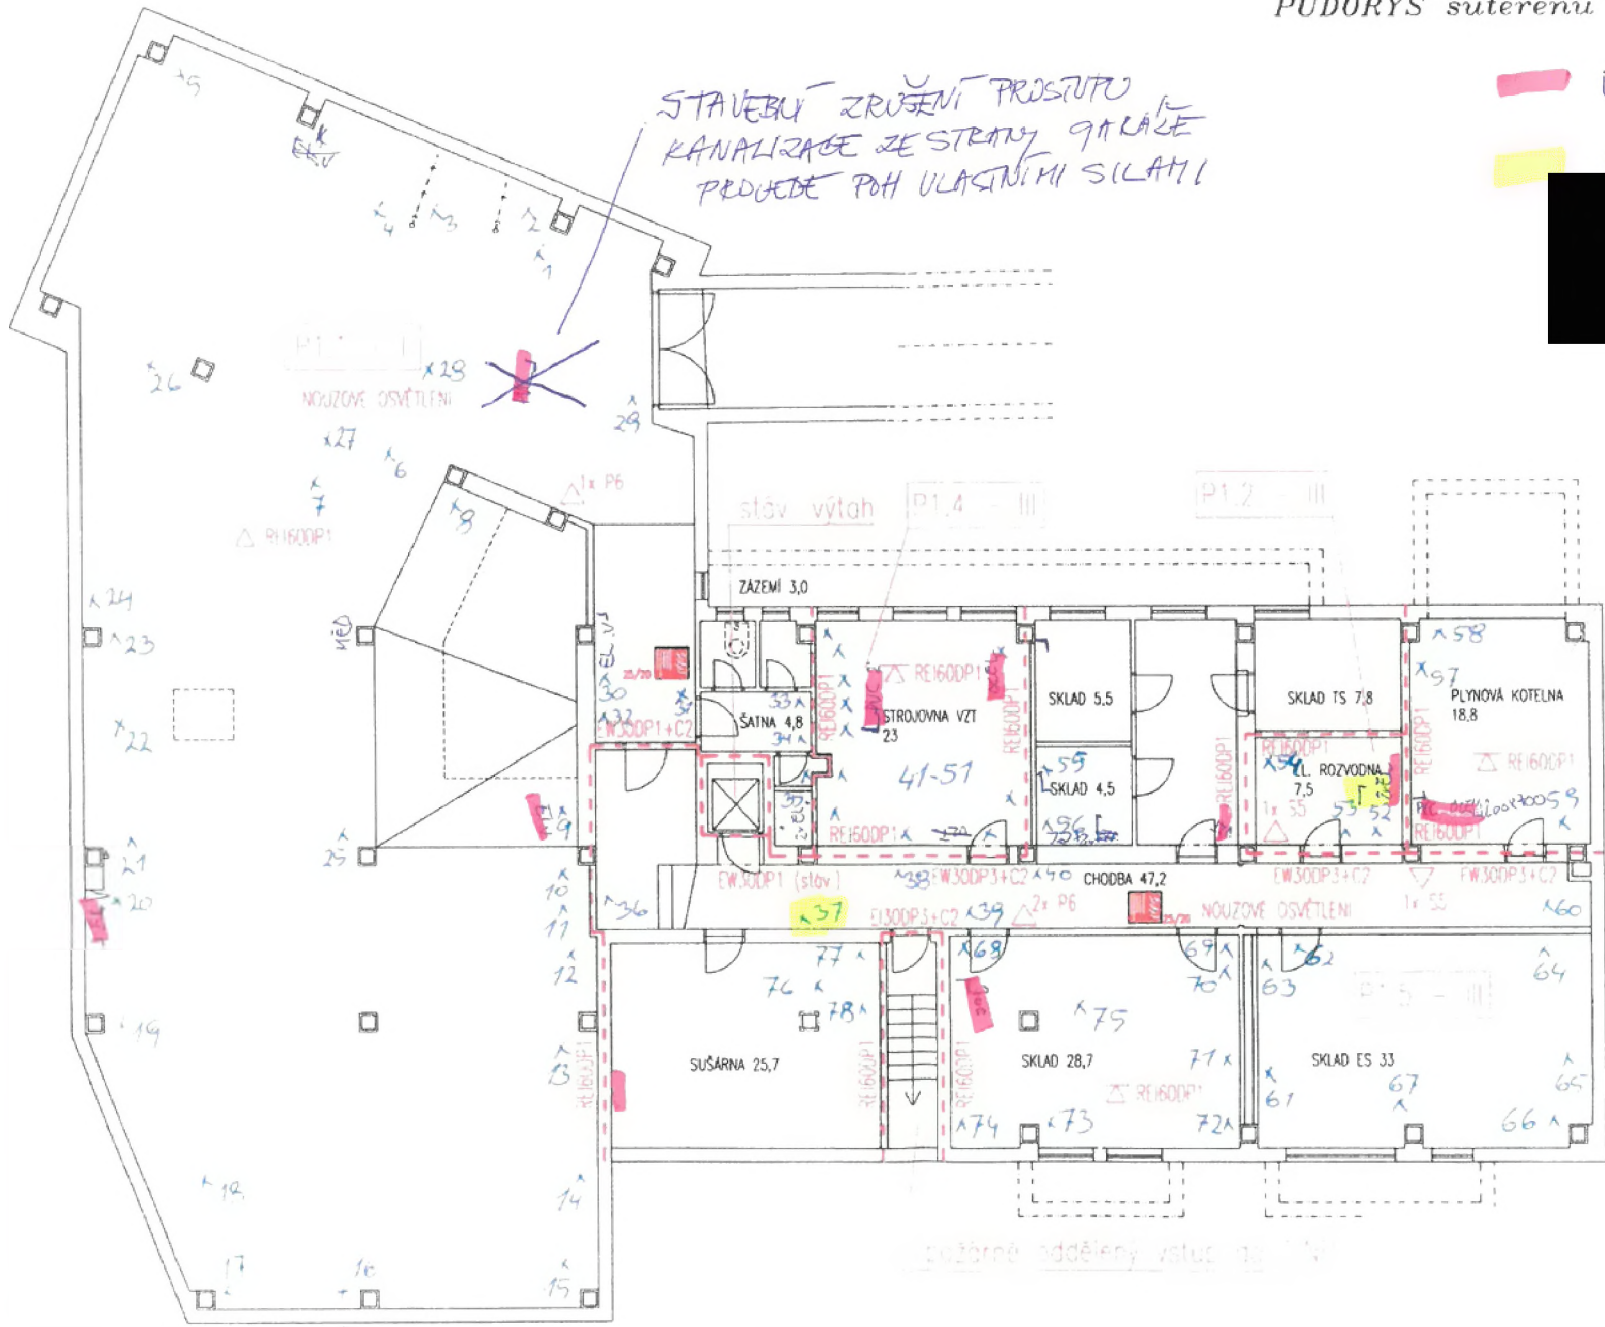

STAVEBNÍ ZRUŠENÍ PROSTUPU
KANALIZACE ZE STRANY GARÁŽE
PŘEDVEDE PŮH ULASTNÍMI SILAMI

stělv výtah

ZAZEMÍ 3,0

STROJOVNA VZT 23

SKLAD 5.5

SKLAD TS 7.8

PLYNOVÁ KOTELNA 18.8

SUŠARNA 25.7

SKLAD 28.7

SKLAD ES 33

pozorně oddělený vstup do výtahu