

# Objednávka

číslo: **2023/LR/099**  
ze dne: 6.3.2023**Dodavatel:****PMDP a.s.**

Denisovo nábřeží920/12

301 00 Plzeň

IČO: 25220683

Kontakt: [REDACTED]

zakázka: 21009

název akce: „**BALL-CZ2 – Plzeň-přeložka vodovodu**“

Upozornění: Faktury, u nichž nebude uvedeno číslo objednávky objednatele, nebudou proplaceny. Číslo objednávky uvádějte v korespondenci, na dodacím listě i na faktuře. Faktura musí obsahovat množství zboží, cenu za jednotku a způsob stanovení ceny po položkách. Jste-li plátcí DPH, musí Vaše faktura obsahovat náležitosti daňového dokladu.

**Objednáváme:**

- Provedení demontáž a montáž st č.5 (K653) , dle cenové nabídky ze dne 20.2.2023, která je nedílnou přílohou objednávky
- Termín realizace od 1.4. do 14.5.2023
- Přesný termín realizace bude po telefonické domluvě se stavbyvedoucím
- Fakturováno bude na základě odsouhlaseného soupisu prací stavbyvedoucím
- Dohodnutá cena činní [REDACTED] bez DPH

Kontaktní osoba: [REDACTED]

Místo plnění a termín dodání: Plzeň – ul. Folmavská

Obchodní podmínky:

- Platnost cenové nabídky po celou dobu realizace zakázky, garance ceny i na případné rozšíření objednávky.
- Dílčí nebo měsíční fakturace jejíž přílohou budou vždy oboustranně potvrzený zjišťovací protokol, přílohou konečné faktury bude vždy oboustranně potvrzený předávací protokol a závěrečná zpráva.
- Právo fakturovat vzniká dnem provedení prací včetně doložení všech souvisejících dokladů.
- Způsob úhrady: Fakturou s dobou splatnosti 21 dnů ode dne doručení daňového dokladu včetně všech daňových náležitostí a příloh na adresu společnosti uvedenou v záhlaví této objednávky, případně elektronicky na e-mail [REDACTED]. Faktura odeslaná jiným způsobem či na jinou adresu, než je popsáno výše bude považována za nedoručenou.
- Smluvní pokuty: Penále za pozdní platbu řádně vystavené faktury 0,05 % z fakturované částky za každý den prodlení. Penále za nedodržení dohodnutých termínů provedených prací 1000,- Kč/den.

Zhotovitel nesmí bez písemného souhlasu objednatele postoupit či zastavit na třetí osobu pohledávku za objednatelem vzniklou dodáním služeb. Zhotovitel potvrzuje, že souhlasí s výše uvedenými podmínkami.

Potvrzenou objednávkou zašlete prosím obratem na e-mail [REDACTED] v případě nezaslání potvrzení objednávky či připomínek k objednávce do pěti pracovních dní, případně do doby uskutečnění plnění, se objednávka považuje za zhotovitelem odsouhlasenou.

[REDACTED]  
.....  
razítko a podpis dodavateleBankovní  
Číslo účtuIČ: 26373611  
DIČ: CZ26373611Společnost DEKAKOM plus s.r.o. je zapsána v OR vedeným  
Krajským soudem v Plzni, oddíl C, vložka 16221

Průl. obj.č. 2023/LR/099

Plzeňské městské dopravní podniky, a.s.  
Denisovo nábřeží 920/12, 301 00 Plzeň

Středisko 322 - světelné signalizační zařízení  
tel. 720 968 715 e-mail: holub@pmdp.cz

Plzeňské městské  
dopravní podniky 

Objednatel: Dekakom s.r.o.  
Název akce : K653 demontáž a montáž st č5  
Označení: 230220r0 SVSMP

## CENOVÁ NABÍDKA - REKAPITULACE

Položky Cena bez DPH

K653 demontáž a montáž st č5

**CELKEM bez DPH**

DPH 21%

CELKEM vč. DPH 21%

### Obchodní podmínky:

Splatnost faktur: 21 dní od vystavení

Termín dodání: 3 týdny ode dne objednání

Objednatel zajistí veškerá povolení na tyto úpravy

Zámková dlažba bude demontována a namontována cca 1m2 kolem stožáru. Tato CN neobsahuje opravu povrchů poř

Platnost nabýdky je 30 dní

Tato nabídka neobsahuje opravu případně poničeného kabelu pro stožár č.5

V Plzni dne: 20.02.23

Zpracovali:

Uvolnil:

Plzeňské městské dopravní podniky, a.s.  
 Denisovo nábřeží 920/12, 301 00 Plzeň  
 Sídelská 322 - svářelské signalizační zařízení



**Objednatel:** Dekacom s.r.o.  
**Název akce :** K653 demontáž a montáž st č5  
 Označení: 230220R0 SVSMP

č.	ozn.	popis	m.j.	m.n.	dodávka		montáž		celková jedn. cena	cena celkem za položku
					jedn. cena	celkem	jedn. cena	celkem		
<b>K653 demontáž a montáž st č5</b>										
1		SW úpravy na řadičích SSZ a uvedení do původního stavu	kpl	1						
2		Demontáž stožáru č.5 a ochrana kabelů	h	8						
3		Opětovná montáž stožáru č.5	h	8						
4		Uvedení do provozu po úpravách	h	6						
5		Revize el. zařízení po zpětné montáži	kpl	0						
6		Drobný spotřební materiál včetně zaslepení návěstidel	kpl	1						
<b>Díleči součet - K653 demontáž a montáž st č5</b>										

Díleči součty

**CELKEM bez DPH**  
 DPH 21%  
 CELKEM vč. DPH 21%


**Obchodní podmínky:**

Splatnost faktur: 21 dní od vystavení  
 Termín dodání: 3 týdny ode dne objednání

V Plzni dne:  
 Zpracovali:  
 Uvolnil:




**POZNÁMKA:**  
SSZ bude upravena dle potřeby SVSMP - správa VO.

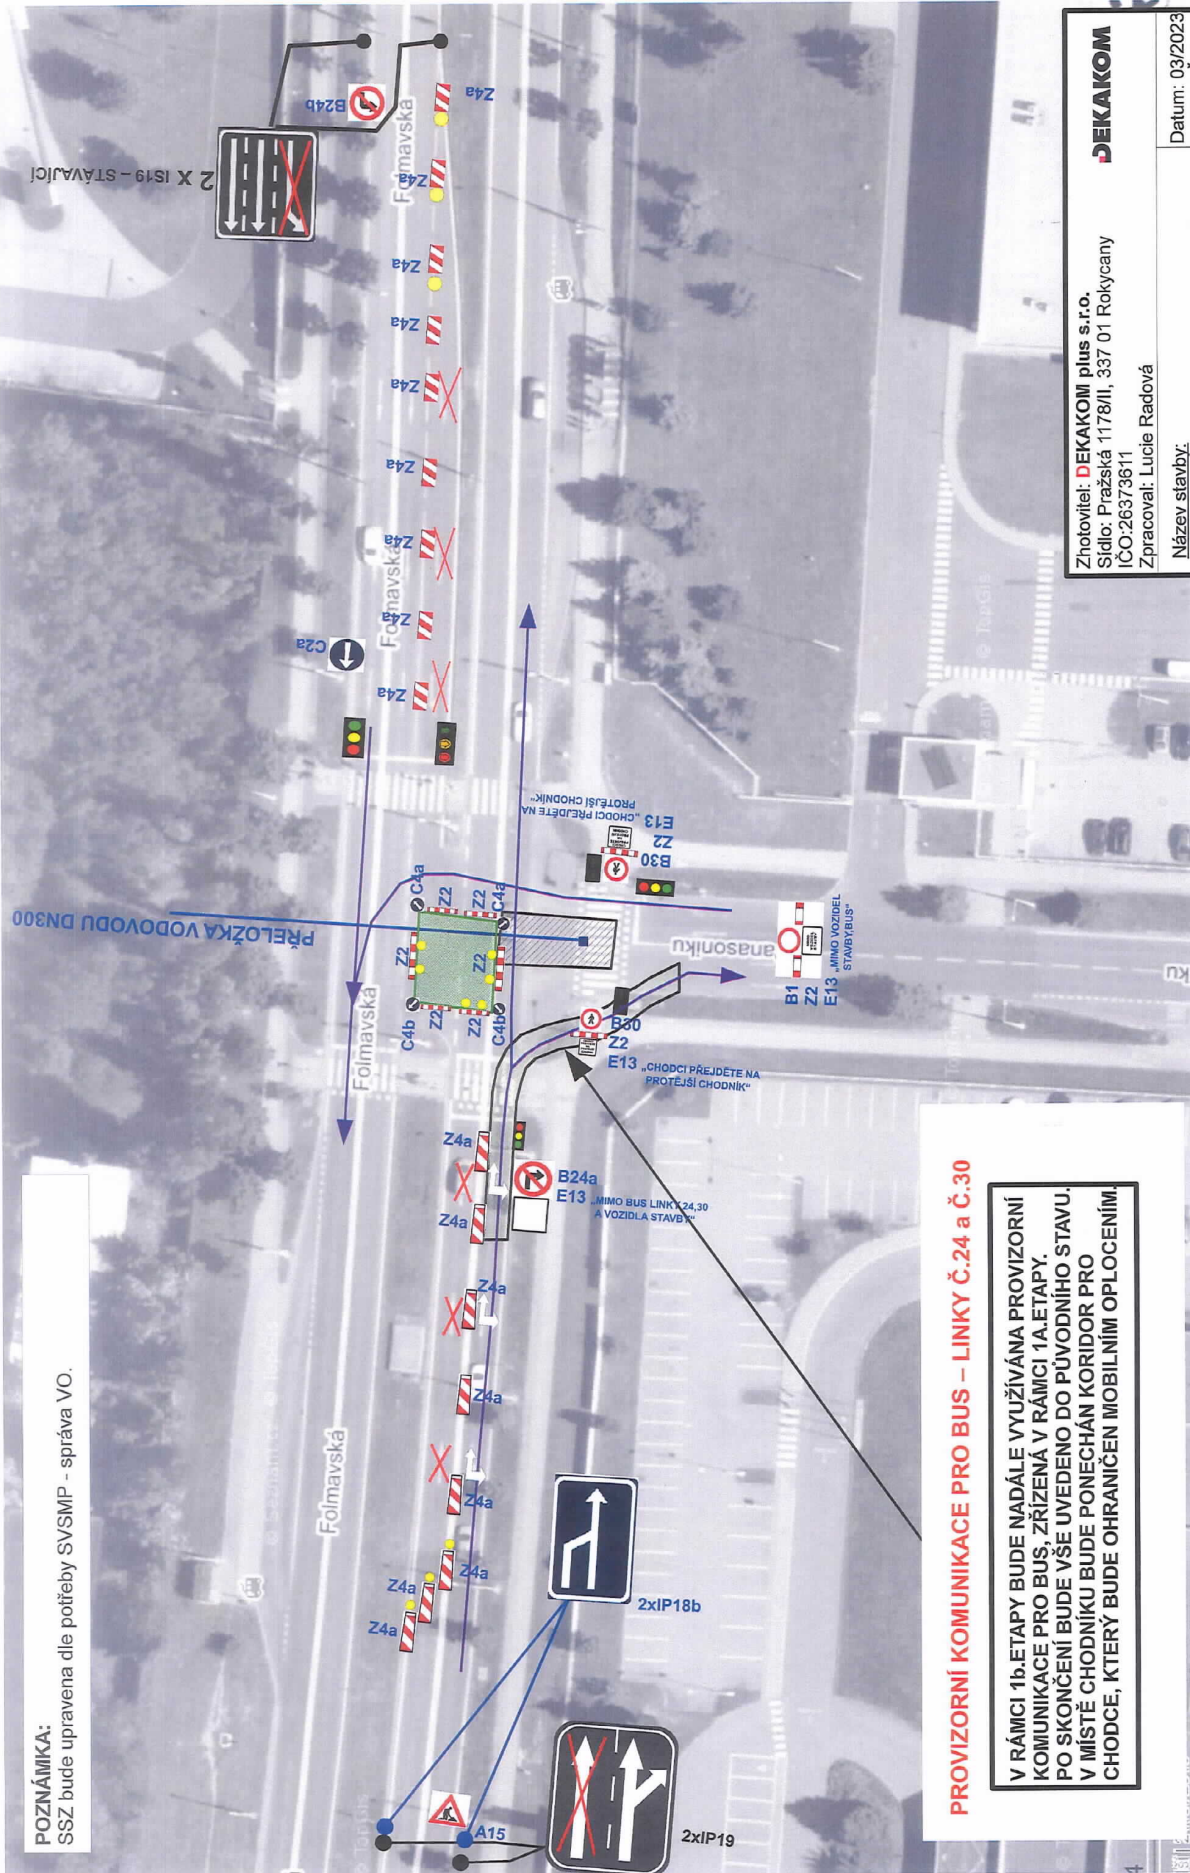

**PROVIZORNÍ KOMUNIKACE PRO BUS – LINKY Č.24 a Č.30**


V RÁMCI 1b.ETAPY BUDE NADÁLE VYUŽÍVÁNA PROVIZORNÍ KOMUNIKACE PRO BUS, ZŘÍZENÁ V RÁMCI 1A.ETAPY. PO SKONČENÍ BUDE VŠE UVEDENO DO PŮVODNÍHO STAVU. V MÍSTĚ CHODNÍKU BUDE PONECHÁN KORIDOR PRO CHODCE, KTERÝ BUDE OHRANIČEN MOBILNÍM OPLCENÍM.

<p><b>DEKAKOM</b></p> <p>Zhotovitel: DEKAKOM plus s.r.o. Sídlo: Pražská 1178/II, 337 01 Rokycany IČO:26373811 Zpracoval: Lucie Radová</p>	
<p>Název stavby: „IO10 – Veřejný vodovodní řád - přeložka“</p>	<p>Datum: 03/2023 REVIZE Č.1</p>
<p>Název objektu: DIO – PŘELOŽKA VODOVODU Část DIO: DETAIL Č.1 – 1b.ETAPA VÝSTAVBY</p>	<p>Č. výkresu: <b>2</b></p>

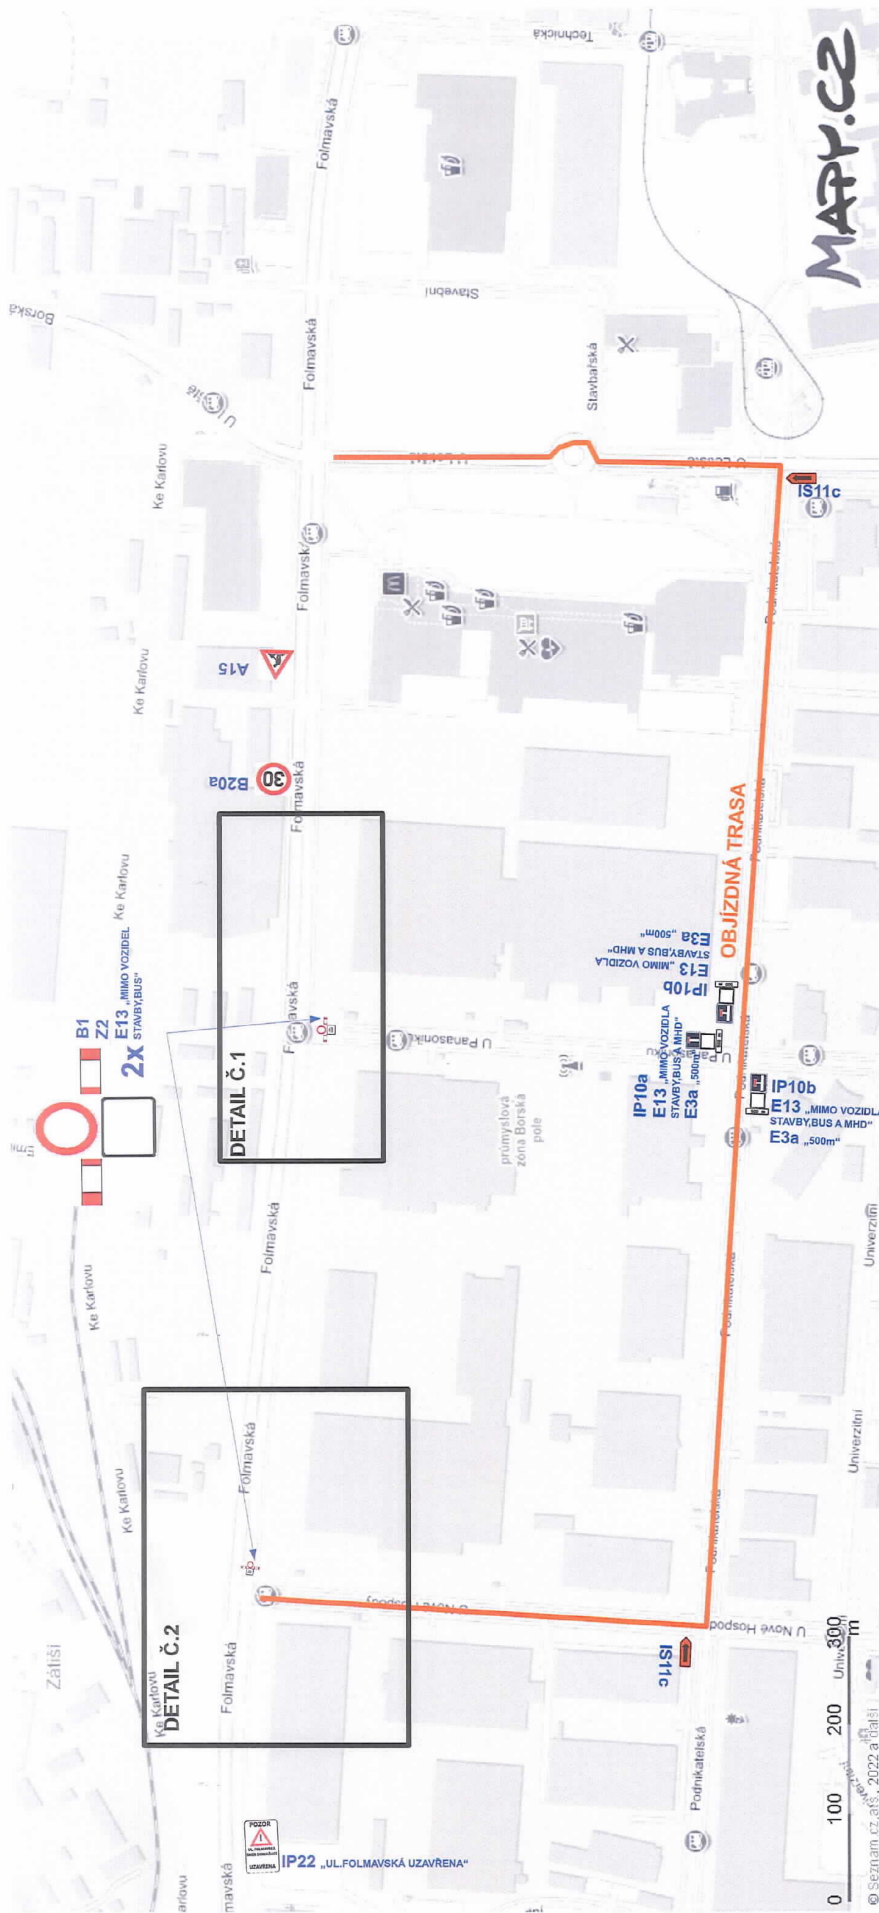

Zhotovitel: <b>DEKAKOMI plus s.r.o.</b> Sídlo: Pražská 1178/II, 337 01 Rokycany IČO:26373611 Zpracoval: Lucie Radová	<b>DEKAKOM</b>
Název stavby: <b>„JO10 – Veřejný vodovodní řad-přeložka“</b>	Datum: 03/2023 <b>REVIZE C-1</b>
Název objektu: <b>DIO – PŘELOŽKA VODOVODU</b> Část DIO: <b>OBJÍZDNÁ TRASA PRO VEŘEJNOU DOPRAVU PRO I.a., I.b., ETAPU</b>	Č. výkresu: <b>3</b>


**POZNÁMKA:**  
SSZ bude upravena dle potřeby SVSMP - správa VO.

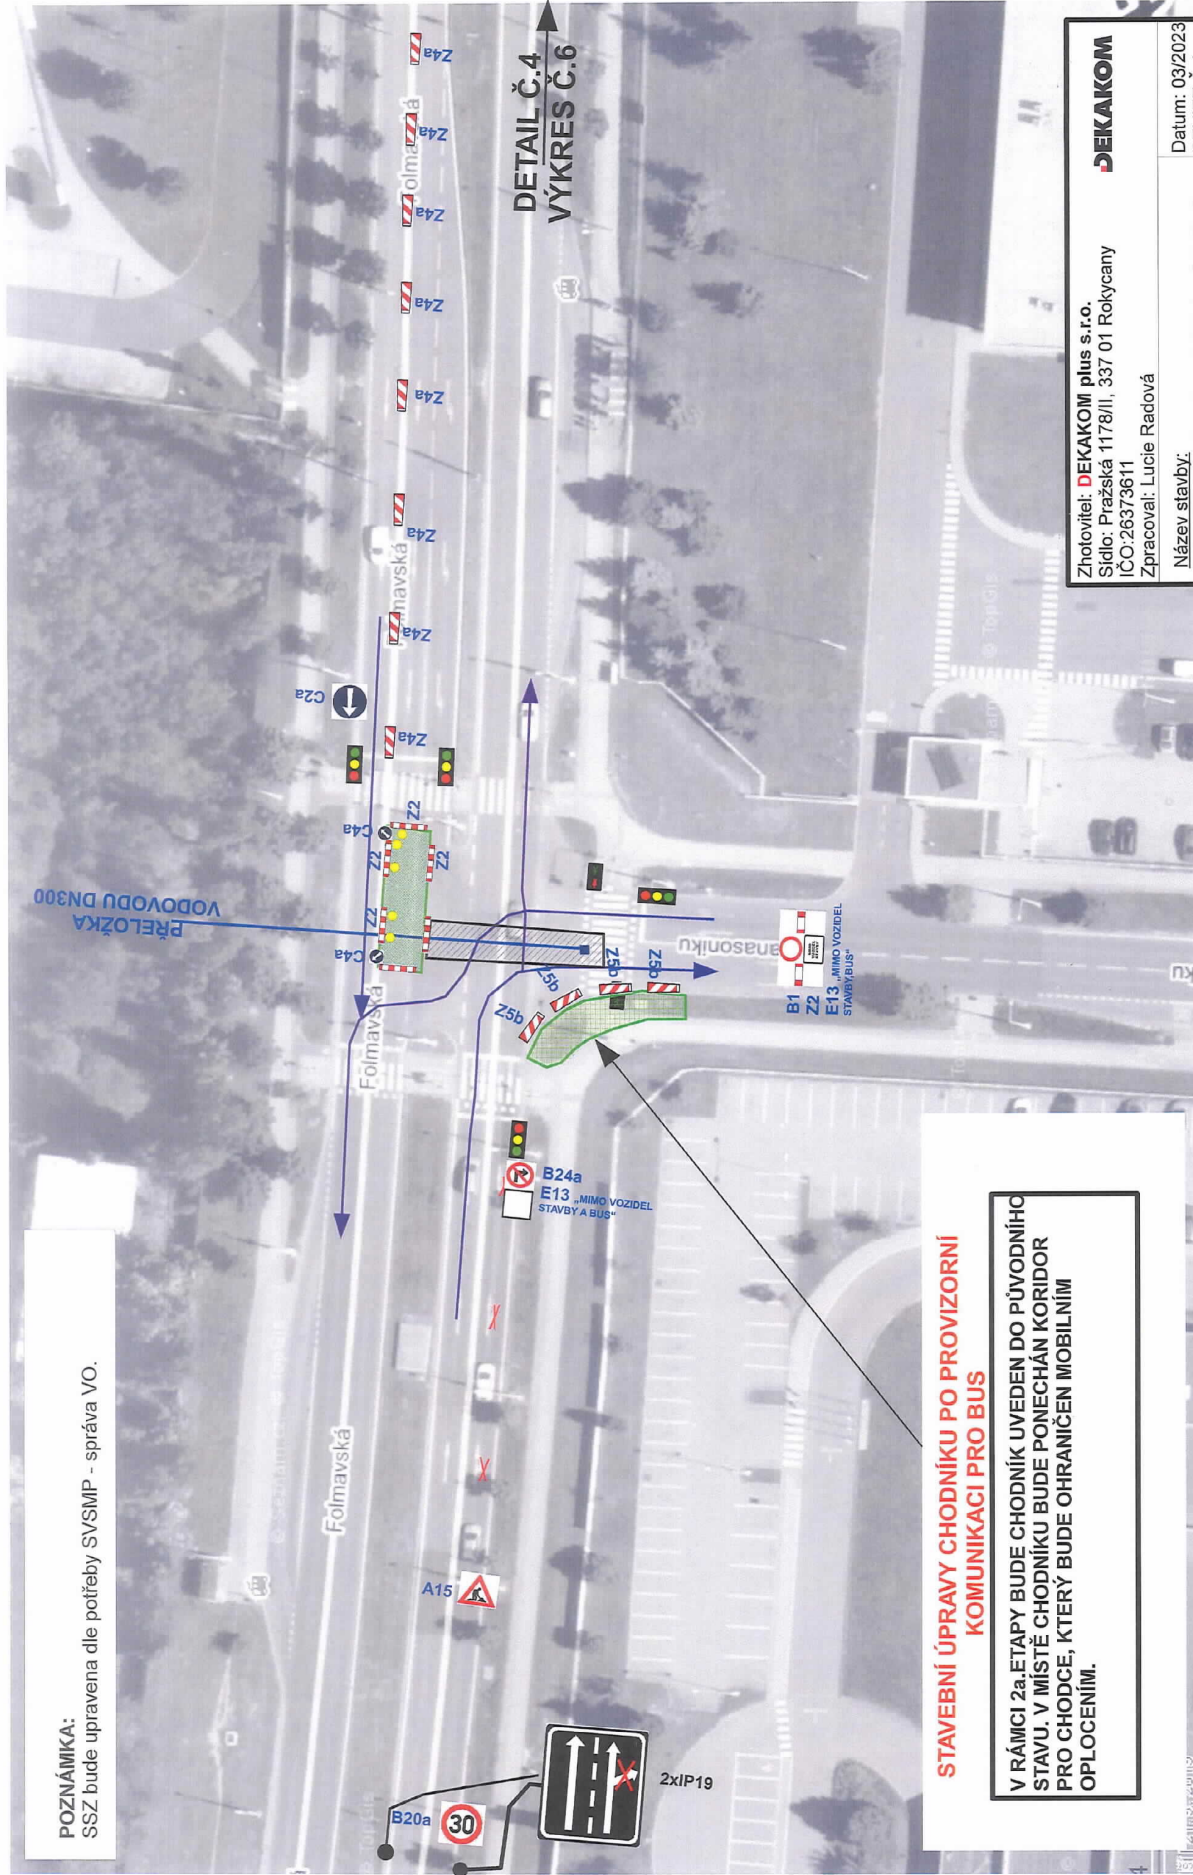

**STAVEBNÍ ÚPRAVY CHODNÍKU PO PROVIZORNÍ KOMUNIKACI PRO BUS**

V RÁMCI 2a.ETAPY BUDE CHODNÍK UVEDEN DO PŮVODNÍHO STAVU. V MÍSTĚ CHODNÍKU BUDE PONECHÁN KORIDOR PRO CHODCE, KTERÝ BUDE OHRANIČEN MOBILNÍM OPLOCENÍM.

Zhotovitel: <b>DEKAKOM plus s.r.o.</b> Sídlo: Prazská 1178/II, 337 01 Rokycany IČO:26373611 Zpracoval: Lucie Radová	<b>DEKAKOM</b>
Název stavby: <b>„IO10 – Veřejný vodovodní řád - přeložka“</b>	Datum: 03/2023 REVIZE Č.1
Název objektu: <b>DIO – PŘELOŽKA VODOVODU</b> Část DIO: <b>DETAIL Č.3 – IIa.ETAPA VÝSTAVBY</b>	Č.výkresu: <b>5</b>

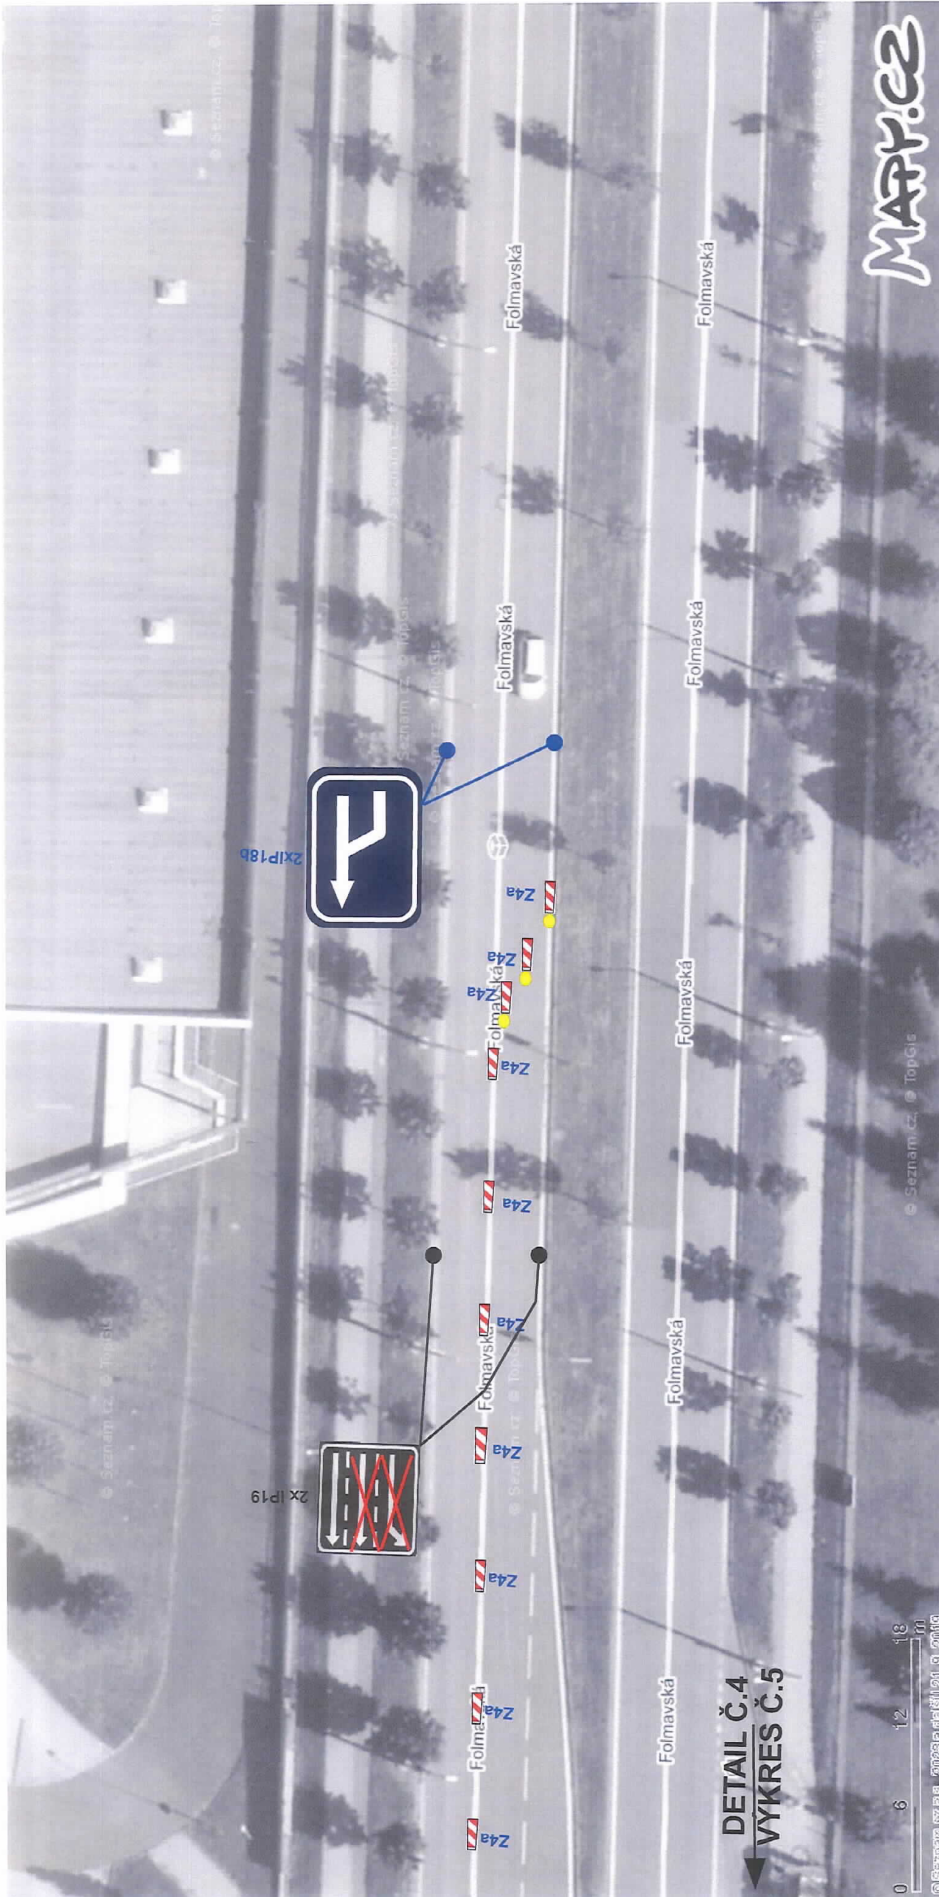


**DETAIL Č.4  
VÝKRES Č.5**


Zhotovitel: <b>DEKAKOM plus s.r.o.</b> Sídlo: Pražská 1178/II, 337 01 Rokycany ICO: 26373611 Zpracoval: Lucie Radová	<b>DEKAKOM</b>
Název stavby: <b>„IO10 – Veřejný vodovodní řád - přeložka“</b>	Datum: 03/2023 REVIZE č. 1
Název objektu: <b>DIO – PŘELOŽKA VODOVODU</b> Část DIO: DETAIL Č.4 – IIa. ETAPA VÝSTAVBY	č. výkresu: <b>6</b>



**POZNÁMKA:**  
SSZ bude upravena dle potřeby SVSMP - správa VO.

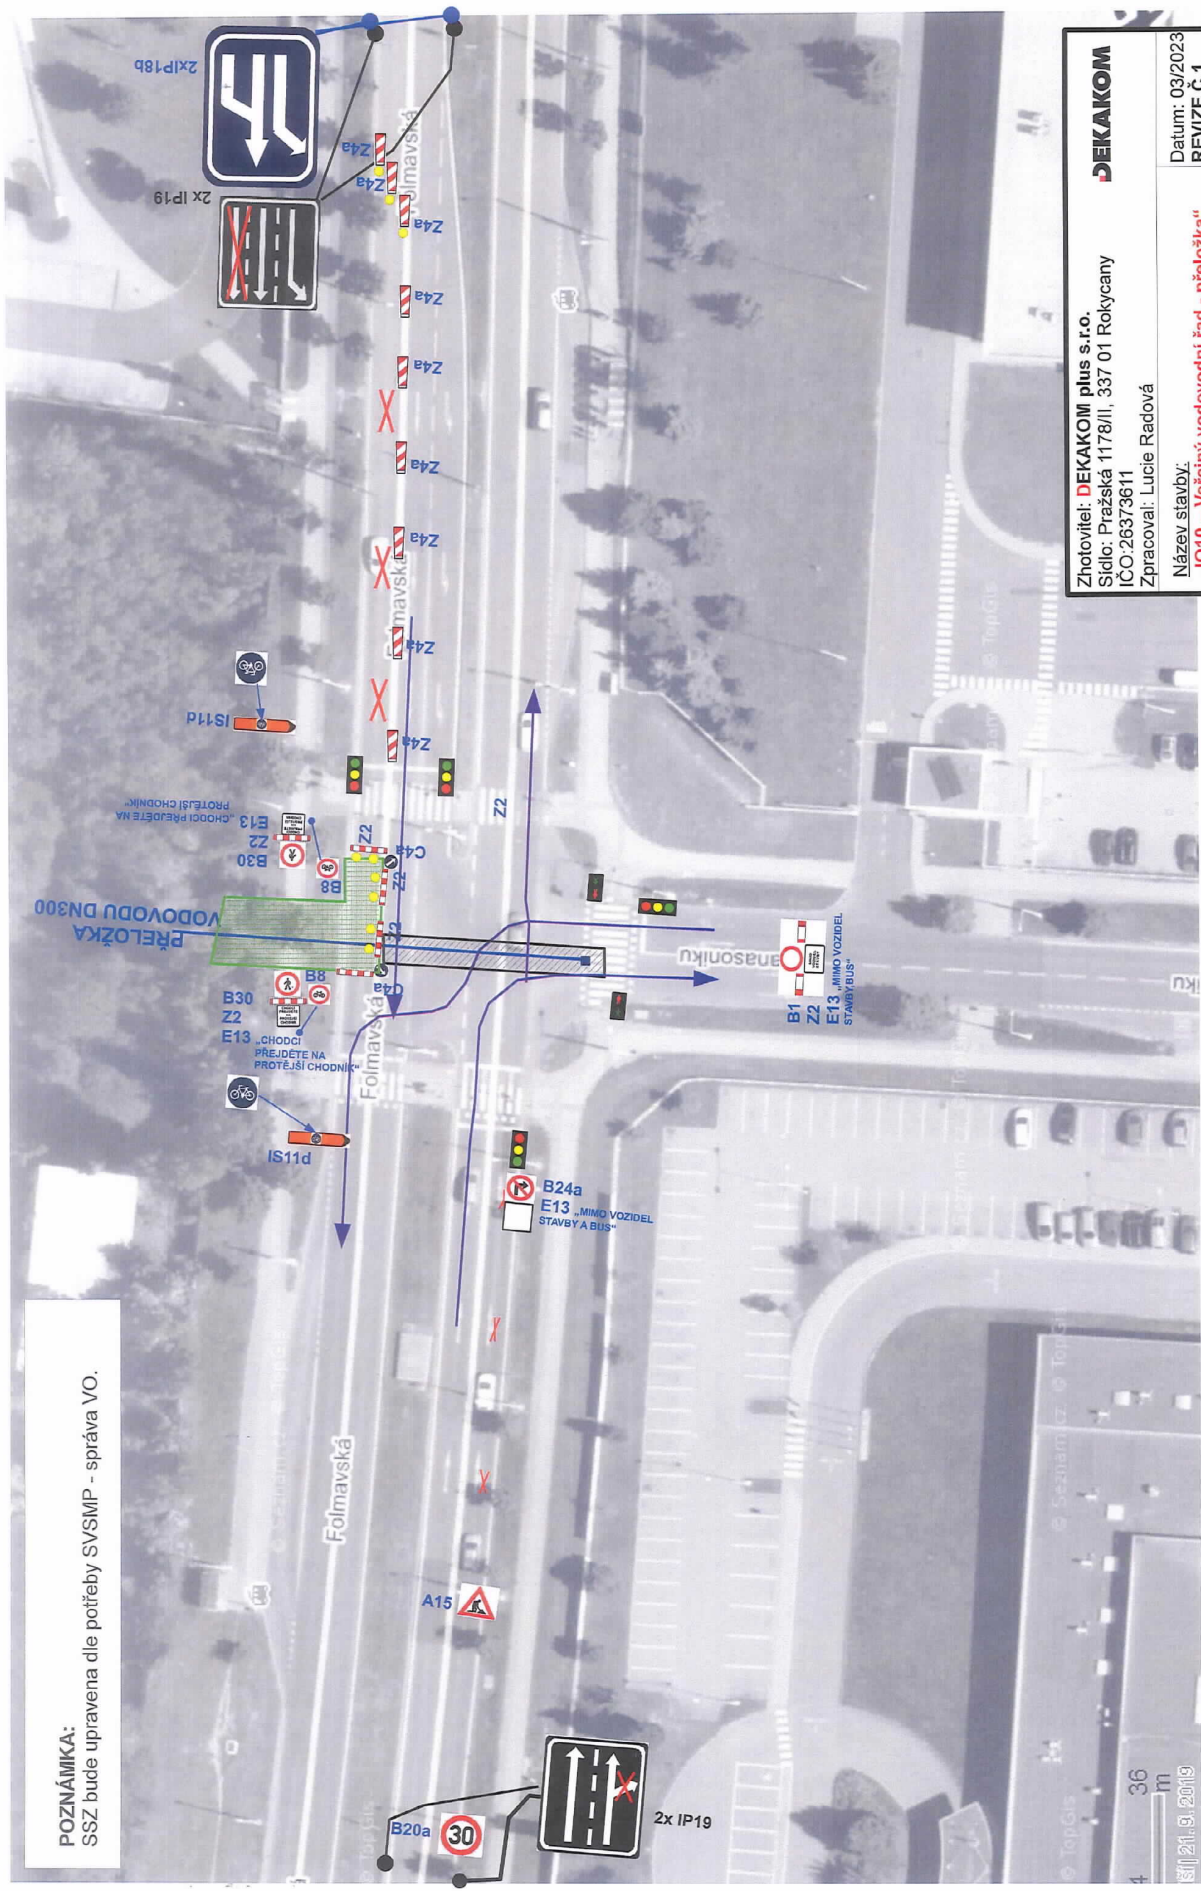

<b>DEKAKOM</b> Zhotovitel: DEKAKOM plus s.r.o. Sídlo: Pražská 1178/II, 337 01 Rokycany IČO: 26373611 Zpracoval: Lucie Radová	
Datum: 03/2023 REVIZE Č.1	Č. výkresu: <b>7</b>
Název stavby: „IO10 – Veřejný vodovodní řád - přeložka“ Název objektu: DIO – PŘELOŽKA VODOVODU Část DIO: DETAIL Č.3 – IIb. ETAPA VÝSTAVBY	

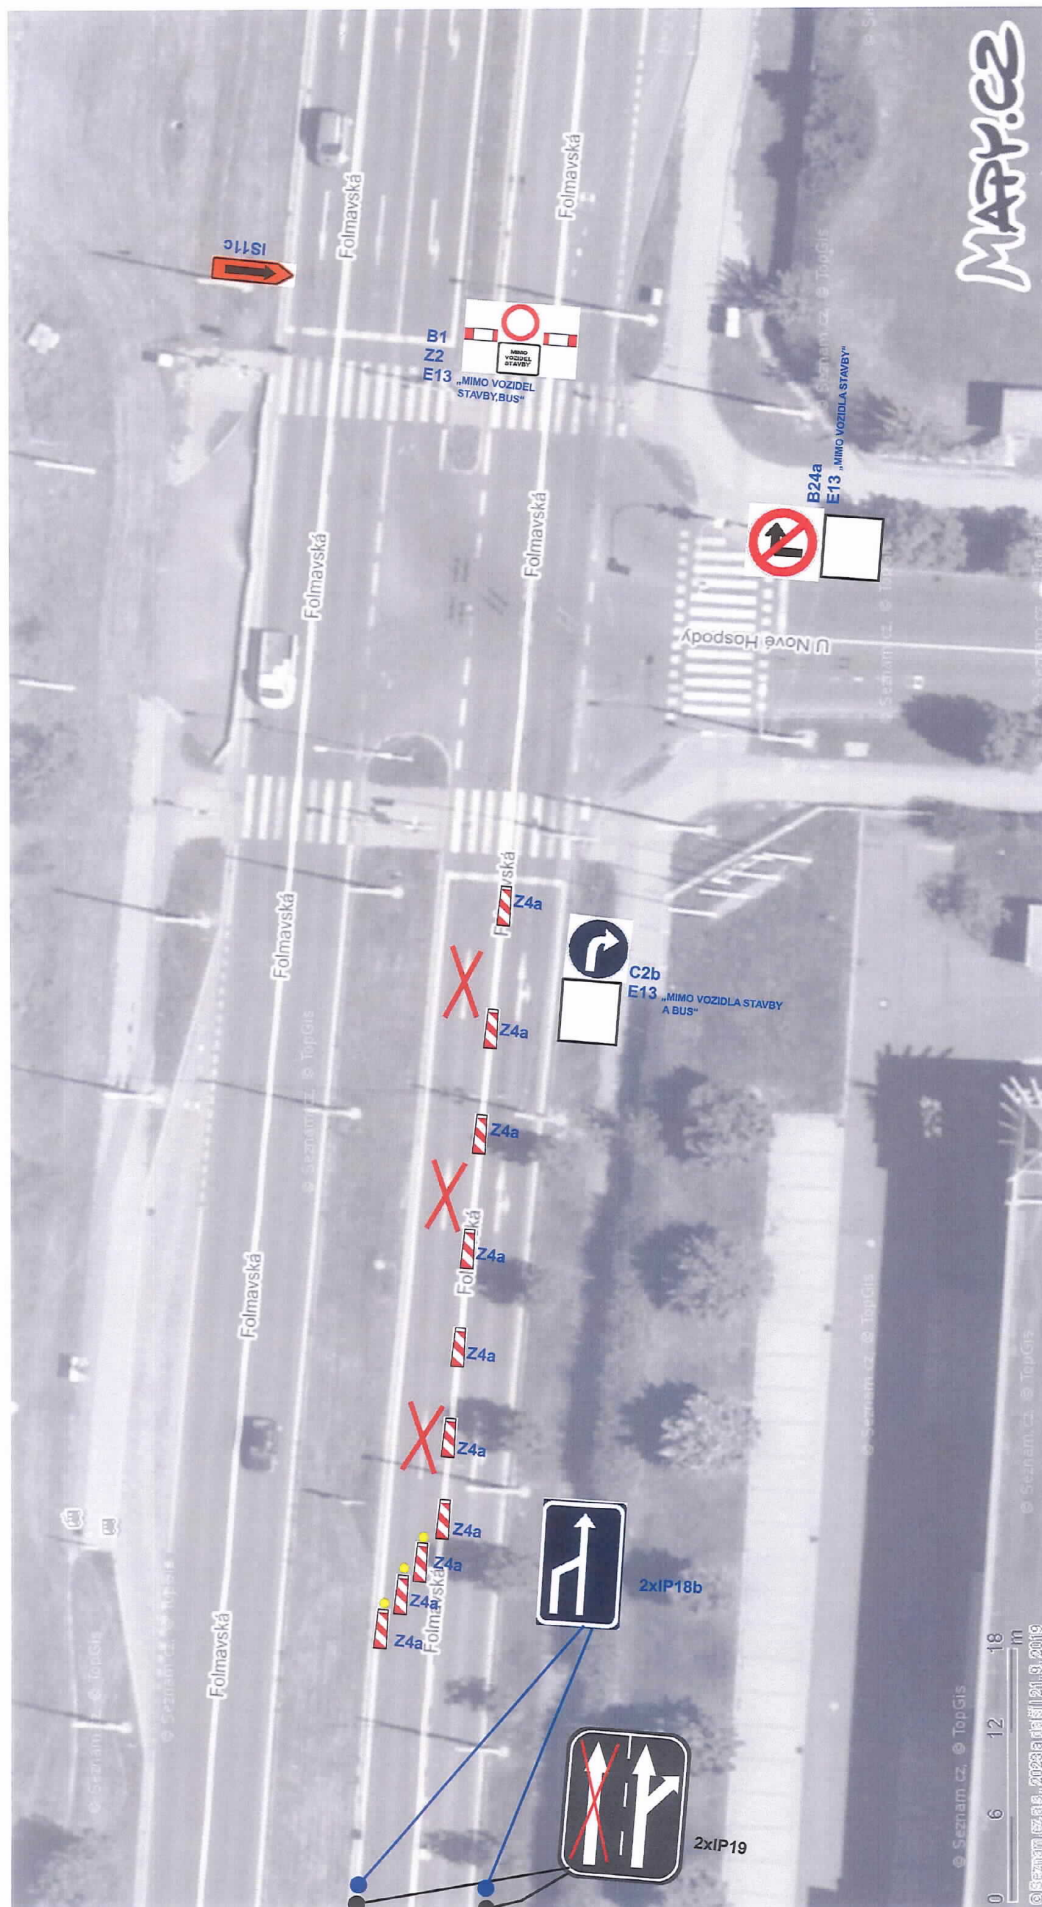

Zhotovitel: <b>DEKAKOM plus s.r.o.</b> Sídlo: Pražská 1178/II, 337 01 Rokycany IČO: 26373611		<b>DEKAKOM</b>	
Zpracoval: Lucie Radová		Datum: 03/2023 REVIZE Č.1	
Název stavby: „I010 – Veřejný vodovodní řad-přeložka“		Název objektu: <b>DIO – PŘELOŽKA VODOVODU</b>	
Část DIO: <b>DETAIL Č. 2</b> OBÍJZDNÁ TRASA PRO I.a., I.b. ETAPU		Č. výkresu: <b>4</b>	

