

VÝKAZ DOSAVADNÍHO A NOVÉHO STAVU ÚDAJŮ KATASTRU NEMOVITOSTÍ

Dosavadní stav				Nový stav									
Označení pozemku parc. číslem	Výměra parcely		Druh pozemku	Označení pozemku parc. číslem	Výměra parcely		Druh pozemku	Typ stavby	Způs. určení výměr	Porovnání se stavem evidence právních vztahů			
	ha	m ²			ha	m ²				Díl přechází z pozemku označeného v katastru nemovitostí		Číslo listu vlastnictví	Označení dílu
1068	22	00	zahrada	1068/1	5	50	zahrada		2	1068		60000	5 50
				1068/2	8	81	zahrada		2	1068		60000	8 81
				1068/3	7	69	zahrada		2	1068		60000	7 69
					22	00							



Ev.Č.: 10850/OSU/2021
 Č.J.: UZSVM/OSU/10189/2021 dne: 22.08.2021 listů: 1
 Úřad pro zastupování státu ve věcech majetkových

Výkaz údajů o bonitovaných půdně ekologických jednotkách (BPEJ) k parcelám nového stavu

Parcelní číslo podle		Kód BPEJ	Výměra		BPEJ na dílu parcely	Parcelní číslo podle		Kód BPEJ	Výměra		BPEJ na dílu parcely
katastru nemovitostí	zjednodušené evidence		ha	m ²		katastru nemovitostí	zjednodušené evidence		ha	m ²	
1068/1		55201	5	50							
1068/2		55201	8	81							
1068/3		55201	7	69							

GEOMETRICKÝ PLÁN
pro

rozdělení pozemku

Geometrický plán ověřil úředně oprávněný zeměměřický inženýr:

Jméno, příjmení:

Ing. Robert Christmann

Číslo položky seznamu úředně oprávněných zeměměřických inženýrů:

2488/10

Dne:

2. září 2021

Číslo:

366/2021

Náležitosti a přesnosti odpovídá právním předpisům.

Stejnopis ověřil úředně oprávněný zeměměřický inženýr:

Jméno, příjmení:

Ing. Robert Christmann

Číslo položky seznamu úředně oprávněných zeměměřických inženýrů:

2488/10

Dne:

16. září 2021

Číslo:

215/2021

Tento stejnopis odpovídá geometrickému plánu v elektronické podobě uloženému v dokumentaci katastrálního úřadu.

Vyhotovitel:

GEODÉZIE
JESENÍKYGeodézie Jeseníky s.r.o.
Lipovská 1177/24, 790 01 Jeseník
IČ: 06671411 DIČ: CZ06671411

Číslo plánu: 509-276/2021

Okres: Jeseník

Obec: Vidnava

Kat. území: Vidnava

Mapový list: Vidnava 7-7/24

Dosavadním vlastníkům pozemků byla poskytnuta možnost seznámit se v terénu s průběhem navrhovaných nových hranic, které byly označeny předepsaným způsobem:


viz seznam souřadnic

Katastrální úřad souhlasí s očištěním parcel.

KÚ pro Olomoucký kraj
KP Jeseník
Ing. Iva Štětková
PGP-516/2021-811
2021.09.14 17:42:56 CEST

Ověření stejnopisu geometrického plánu v listinné podobě.



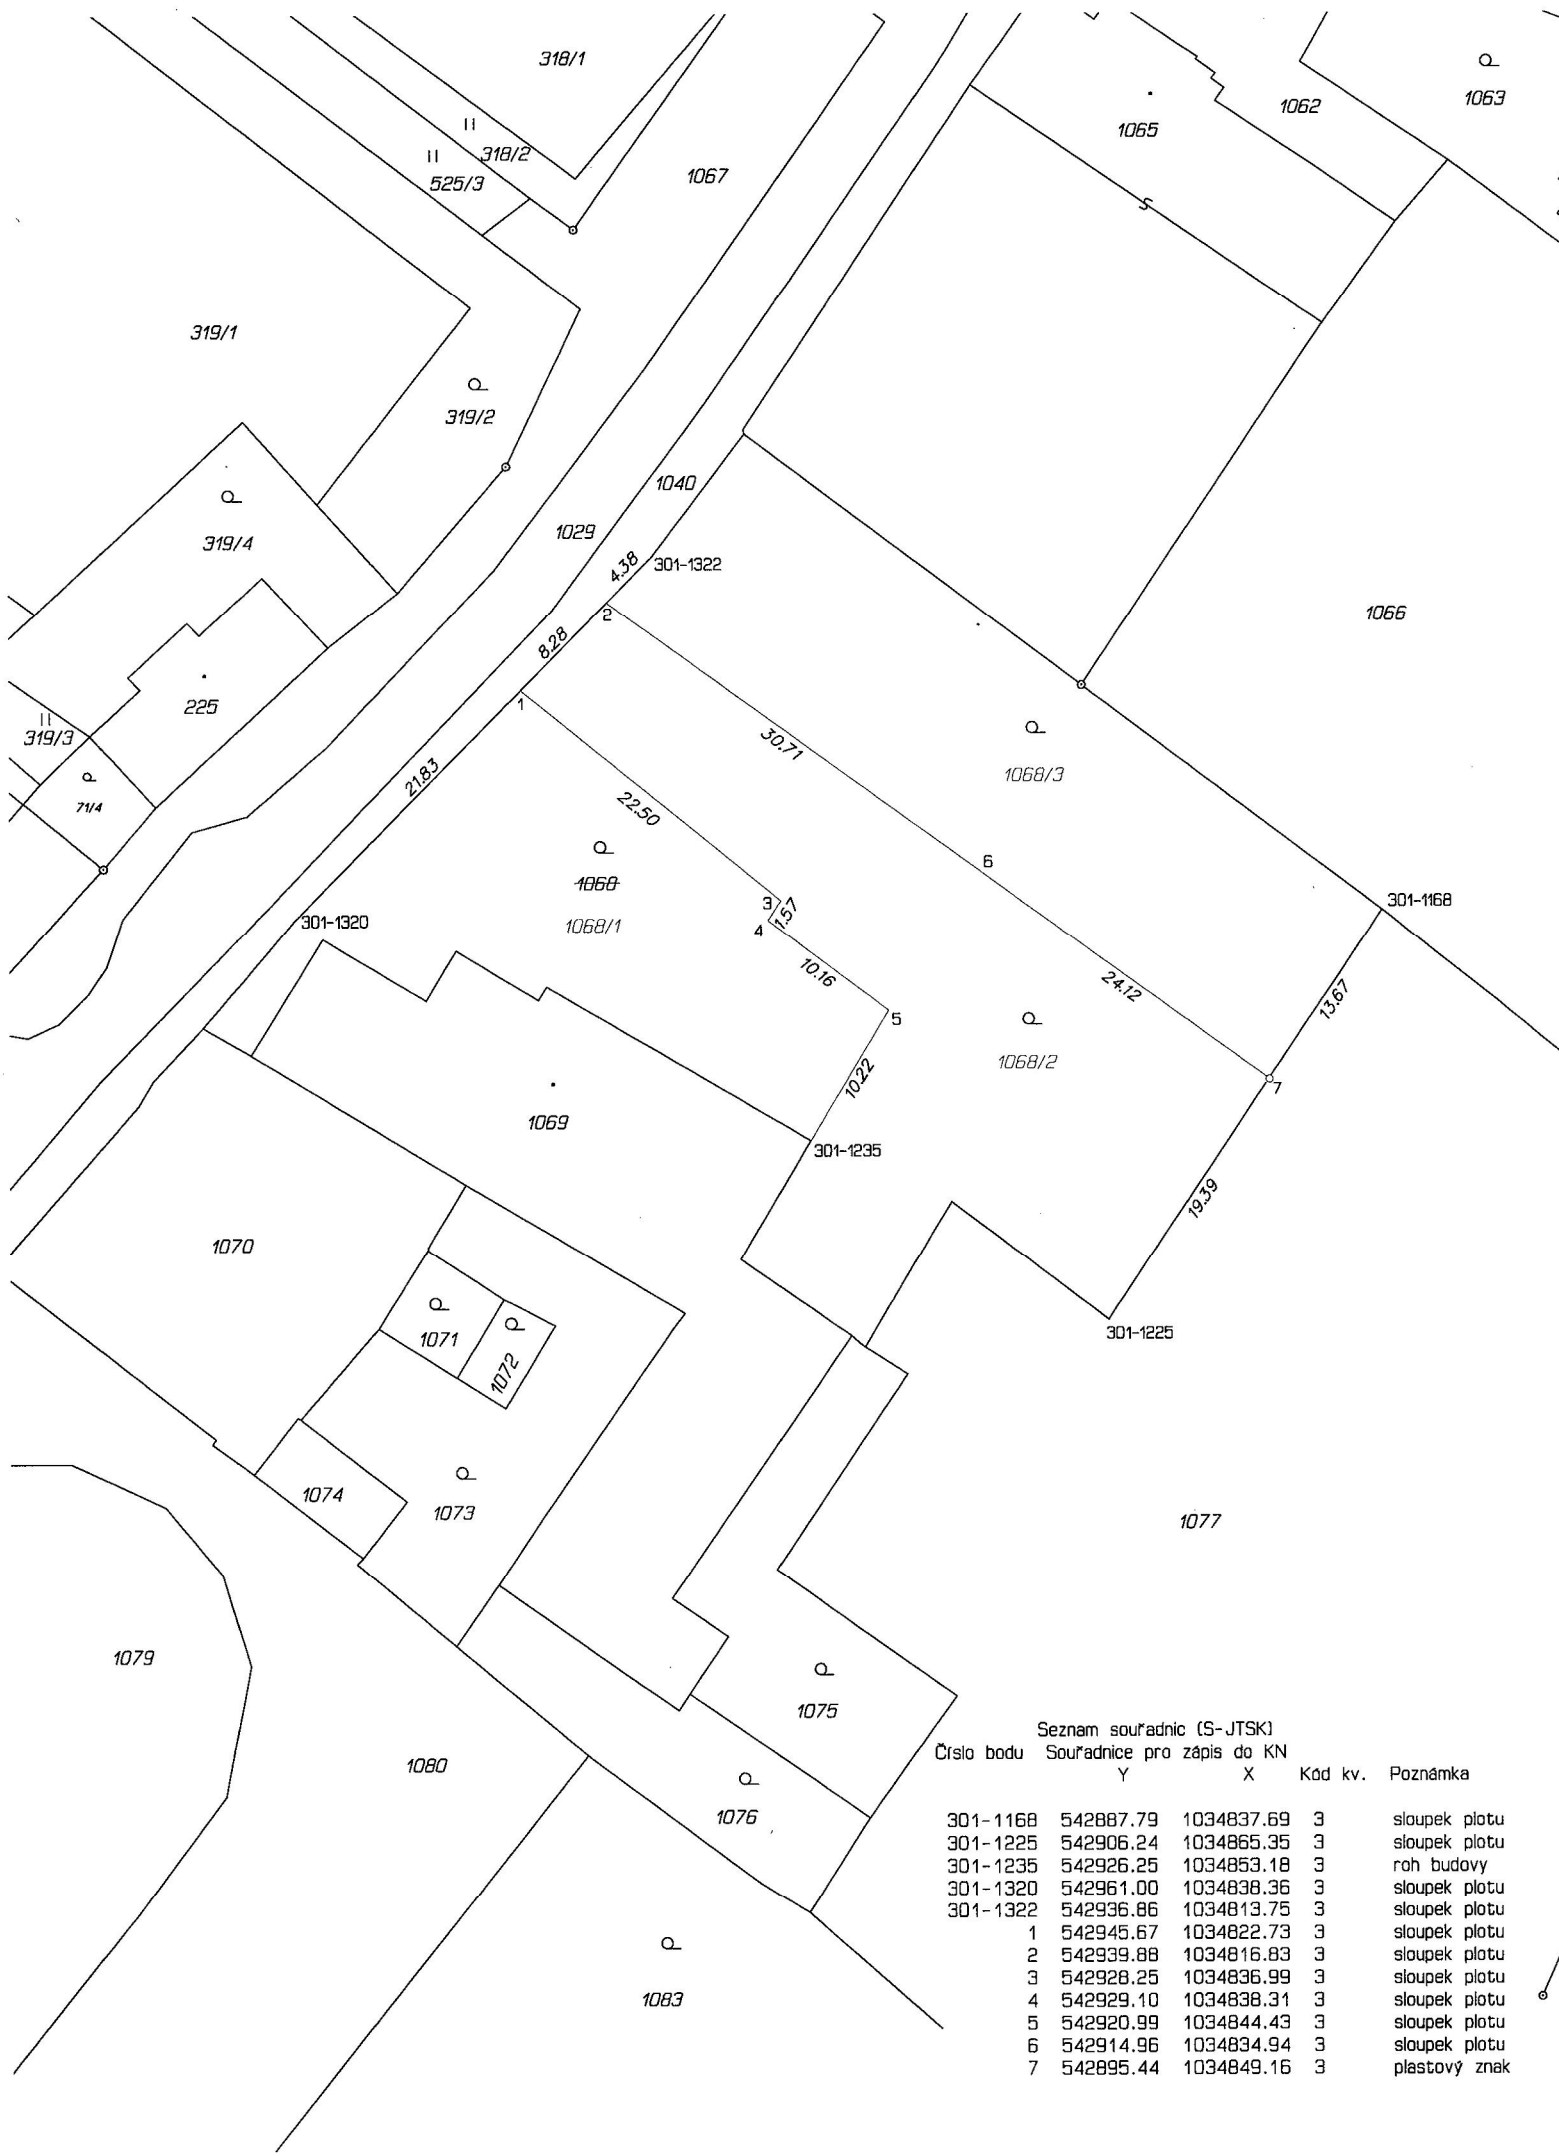

Seznam souřadnic (S-JTSK)				
Číslo bodu	Souřadnice pro zápis do KN		Kód kv.	Poznámka
	Y	X		
301-1168	542887.79	1034837.69	3	sloupek plotu
301-1225	542906.24	1034865.35	3	sloupek plotu
301-1235	542926.25	1034853.18	3	roh budovy
301-1320	542961.00	1034838.36	3	sloupek plotu
301-1322	542936.86	1034813.75	3	sloupek plotu
1	542945.67	1034822.73	3	sloupek plotu
2	542939.88	1034816.83	3	sloupek plotu
3	542928.25	1034836.99	3	sloupek plotu
4	542929.10	1034838.31	3	sloupek plotu
5	542920.99	1034844.43	3	sloupek plotu
6	542914.96	1034834.94	3	sloupek plotu
7	542895.44	1034849.16	3	plastový znak