


# MODUL A

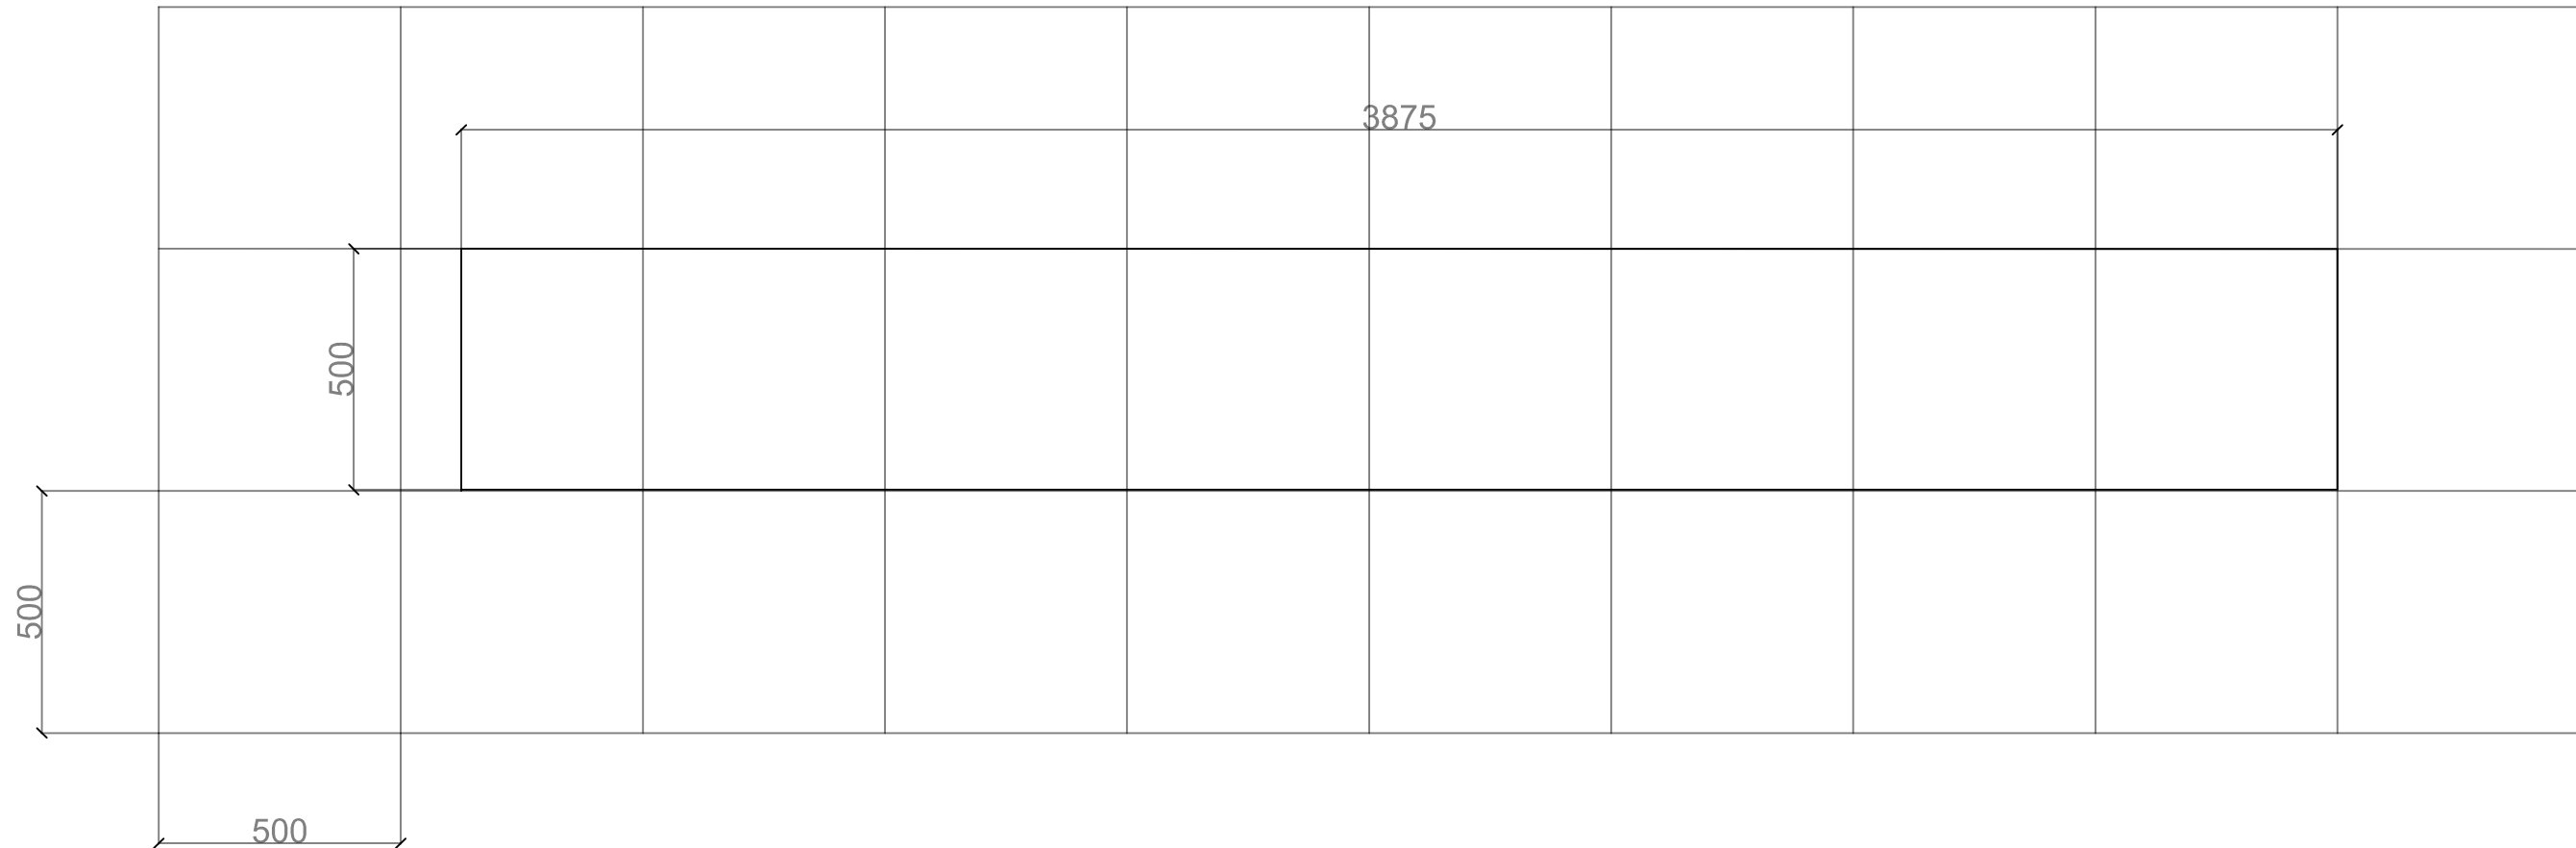

## LEGENDA

počty ks na jeden modul A

ozn.	název	počet ks	spon
L1	<i>Lobularia maritima</i>	15ks	10x10
L2	<i>Calibrachoa žlutá</i>	10ks	15x15
L3	<i>Calibrachoa oranžová</i>	10ks	15x15
L4	<i>Senecio cineraria</i>	10ks	bodově
L5	<i>Osteospermum žlutá</i>	15ks	bodově
L6	<i>Gazania splendens oranž.</i>	10ks	bodově
L7	<i>Dahlia bílá, žlutá, oranž.</i>	10ks	bodově
L8	<i>Cosmos bílý</i>	10ks	bodově
L9	<i>Gaura bílá</i>	5ks	bodově
L10	<i>Argyranthemum sv.žlutá</i>	5ks	bodově

Rostliny budou rozmístovány na místě dle aktuální situace



Revitalizace zámeckého parku - Bruntál		STROMMY COMPANY s.r.o.	
PROJEKTANT	Ing. Veronika Klímová		
KLIENT	Muzeum v Bruntále, příspěvková organizace	DATUM	2/2023
AKCE	NKP Zámek Bruntál - Revitalizace zámeckého parku	MĚŘÍTKO	1: 15
		FORMÁT	2A4
OBSAH	Osazovací plán - letničkový záhon č.3 - modul A	Č.VÝKRESU	3.a