



ZŠ UMĚLECKÁ PŮDORYS 1.PP 1:100

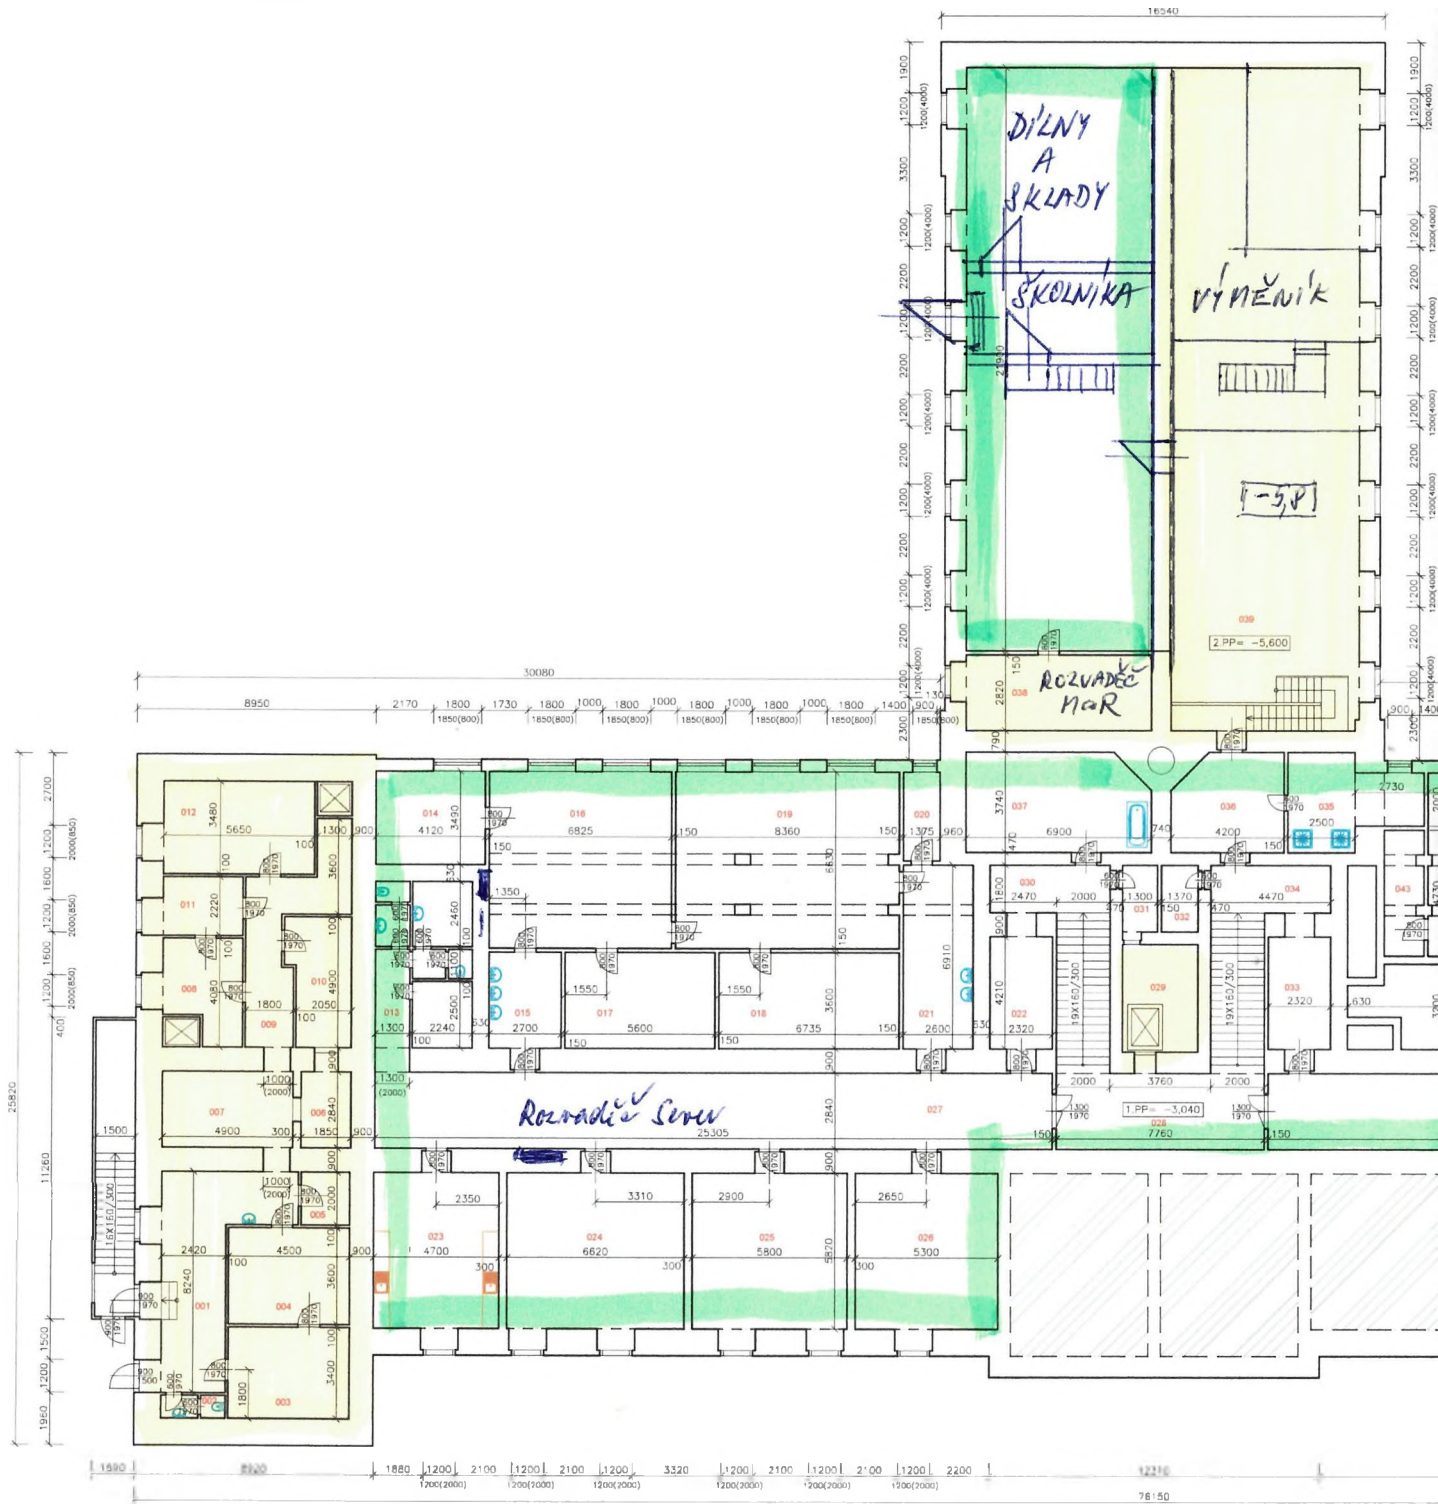


ŽLUTE OZNAČENE PROSTORY  
NEJSOU PŘEDMĚTEM DÍLA

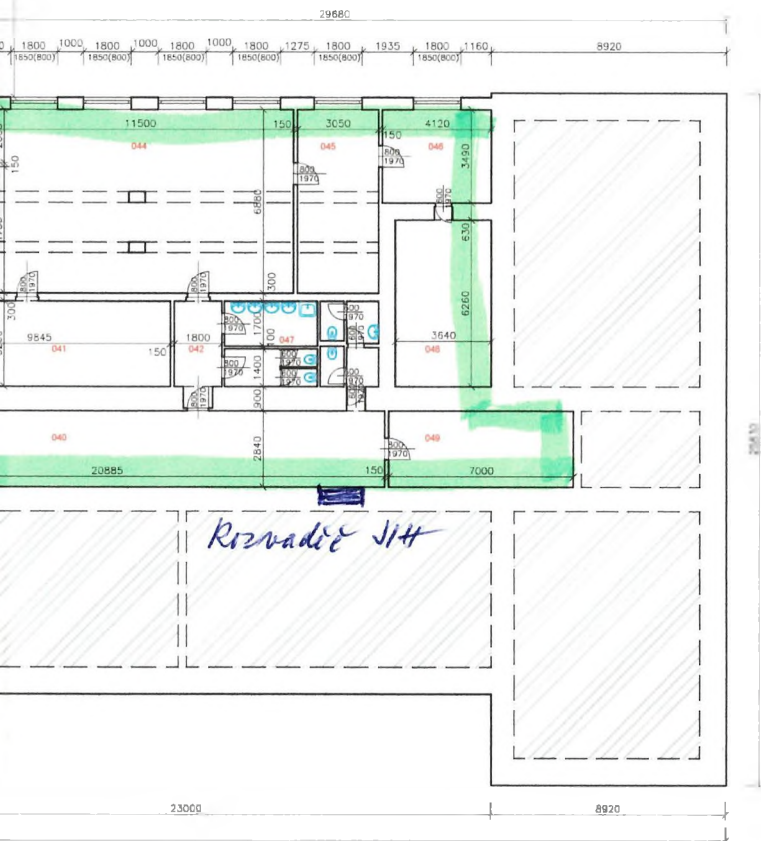

LEGENDA MÍSTNOSTÍ					
Č.M.	ÚČEL MÍSTNOSTI	PLOCHA (m <sup>2</sup> )	DRUH PODLAHY	ÚPRAVA POVRCHU STĚN	ÚPRAVA POVRCHU STROPU
001	Chodba, rampa, vch	25,34	Keramická dlažba	Ker. obklad v=1500mm	Všepně omítka štuk
002	WC	2,80	Keramická dlažba	Ker. obklad v=1500mm	Všepně omítka štuk
003	Sklo zeleniny	19,30	Keramická dlažba	Ker. obklad v=1500mm	Všepně omítka štuk
004	Sklo	16,20	Keramická dlažba	Ker. obklad v=2000mm	Všepně omítka štuk
005	Sklo	3,80	Keramická dlažba	Ker. obklad v=2000mm	Všepně omítka štuk
006	Choděrna	5,22	Keramická dlažba	Ker. obklad v=2000mm	Všepně omítka štuk
007	Kuchyň	13,84	Keramická dlažba	Ker. obklad v=2000mm	Všepně omítka štuk
008	Vláh. sklad	10,44	Keramická dlažba	Všepně omítka štuk	Všepně omítka štuk
009	Chodba	16,49	Keramická dlažba	Ker. obklad v=1500mm	Všepně omítka štuk
010	Připravna masa	10,05	Keramická dlažba	Ker. obklad v=1500mm	Všepně omítka štuk
011	Předsíň	6,68	Keramická dlažba	Všepně omítka štuk	Všepně omítka štuk
012	Sklo	19,08	Keramická dlažba	Ker. obklad v=1500mm	Všepně omítka štuk
013	WC	22,78	Keramická dlažba	Ker. obklad v=1800mm	Všepně omítka štuk
014	Koblaň	14,37	PVC	Všepně omítka štuk	Všepně omítka štuk
015	Umývárna	9,72	Keramická dlažba	Ker. obklad v=1500mm, omítka	Všepně omítka štuk
016	Keramická dlažba	45,24	PVC	Všepně omítka štuk	Všepně omítka štuk
017	Sklo, pec	20,18	PVC	Všepně omítka štuk	Všepně omítka štuk
018	Koblaň	24,24	PVC	Všepně omítka štuk	Všepně omítka štuk
019	Dřív	55,42	PVC	Všepně omítka štuk	Všepně omítka štuk
020	Sklo	4,85	PVC	Všepně omítka štuk	Všepně omítka štuk
021	Umývárna	17,98	PVC	Ker. obklad v=1500mm, omítka	Všepně omítka štuk
022	Sklo	9,78	PVC	Všepně omítka štuk	Všepně omítka štuk
023	Ověšná kuchyňka	27,35	PVC	Keramický obklad v=800-1500mm	Všepně omítka štuk
024	Sklo	38,52	PVC	Všepně omítka štuk	Všepně omítka štuk
025	Atelier	33,75	PVC	Všepně omítka štuk	Všepně omítka štuk
026	HUP, HUV	30,84	Betonová mazanina	Všepně omítka štuk	Všepně omítka štuk
027	Chodba	77,88	Žuvav. dlažba	Všepně omítka štuk	Všepně omítka štuk
028	Chodba	22,03	Žuvav. dlažba	Všepně omítka štuk	Všepně omítka štuk
029	Výhledná šedka	11,38	Kaštan. výhled 1400x1100mm		
030	Sklo	8,04	Betonová mazanina	Všepně omítka štuk	Všepně omítka štuk
031	Sklo	3,28	Betonová mazanina	Všepně omítka štuk	Všepně omítka štuk
032	Sklo	3,45	Betonová mazanina	Všepně omítka štuk	Všepně omítka štuk
033	Chodba	9,78	Betonová mazanina	Všepně omítka štuk	Všepně omítka štuk
034	Sklo	8,04	Betonová mazanina	Všepně omítka štuk	Všepně omítka štuk
035	Umývárna	9,35	Keramická dlažba	Všepně omítka štuk	Všepně omítka štuk
036	Chodba	14,71	Betonová mazanina	Všepně omítka štuk	Všepně omítka štuk
037	Umývárna	24,87	Keramická dlažba	Všepně omítka štuk	Všepně omítka štuk
038	Sklo	19,45	Betonová mazanina	Všepně omítka štuk	Všepně omítka štuk
039	Sklo, dřív	341,34	Betonová mazanina	Všepně omítka štuk	Všepně omítka štuk
040	Chodba	59,31	Žuvav. dlažba	Všepně omítka štuk	Všepně omítka štuk
041	Herňa	28,01	PVC	Všepně omítka štuk	Všepně omítka štuk
042	Chodba	5,76	PVC	Všepně omítka štuk	Všepně omítka štuk
043	Sklo	7,00	PVC	Všepně omítka štuk	Všepně omítka štuk
044	Herňa	70,10	PVC	Všepně omítka štuk	Všepně omítka štuk
045	Sklo	20,98	PVC	Keramický obklad	Všepně omítka štuk
046	Sklo	14,37	PVC	Všepně omítka štuk	Všepně omítka štuk
047	WC	18,58	Keramická dlažba	Ker. obklad v=1800mm	Všepně omítka štuk
048	Sklo	22,78	Betonová mazanina	Všepně omítka štuk	Všepně omítka štuk
049	Sklo	19,88	Betonová mazanina	Všepně omítka štuk	Všepně omítka štuk

I. ETAM APP


**ŽLUTÉ OZNAČENÉ PROSTORY**  
 = PROSTORY S MĚŘENÝMI ROZVODY  
 NEJSOU PŘEDMĚTEM DÍLA

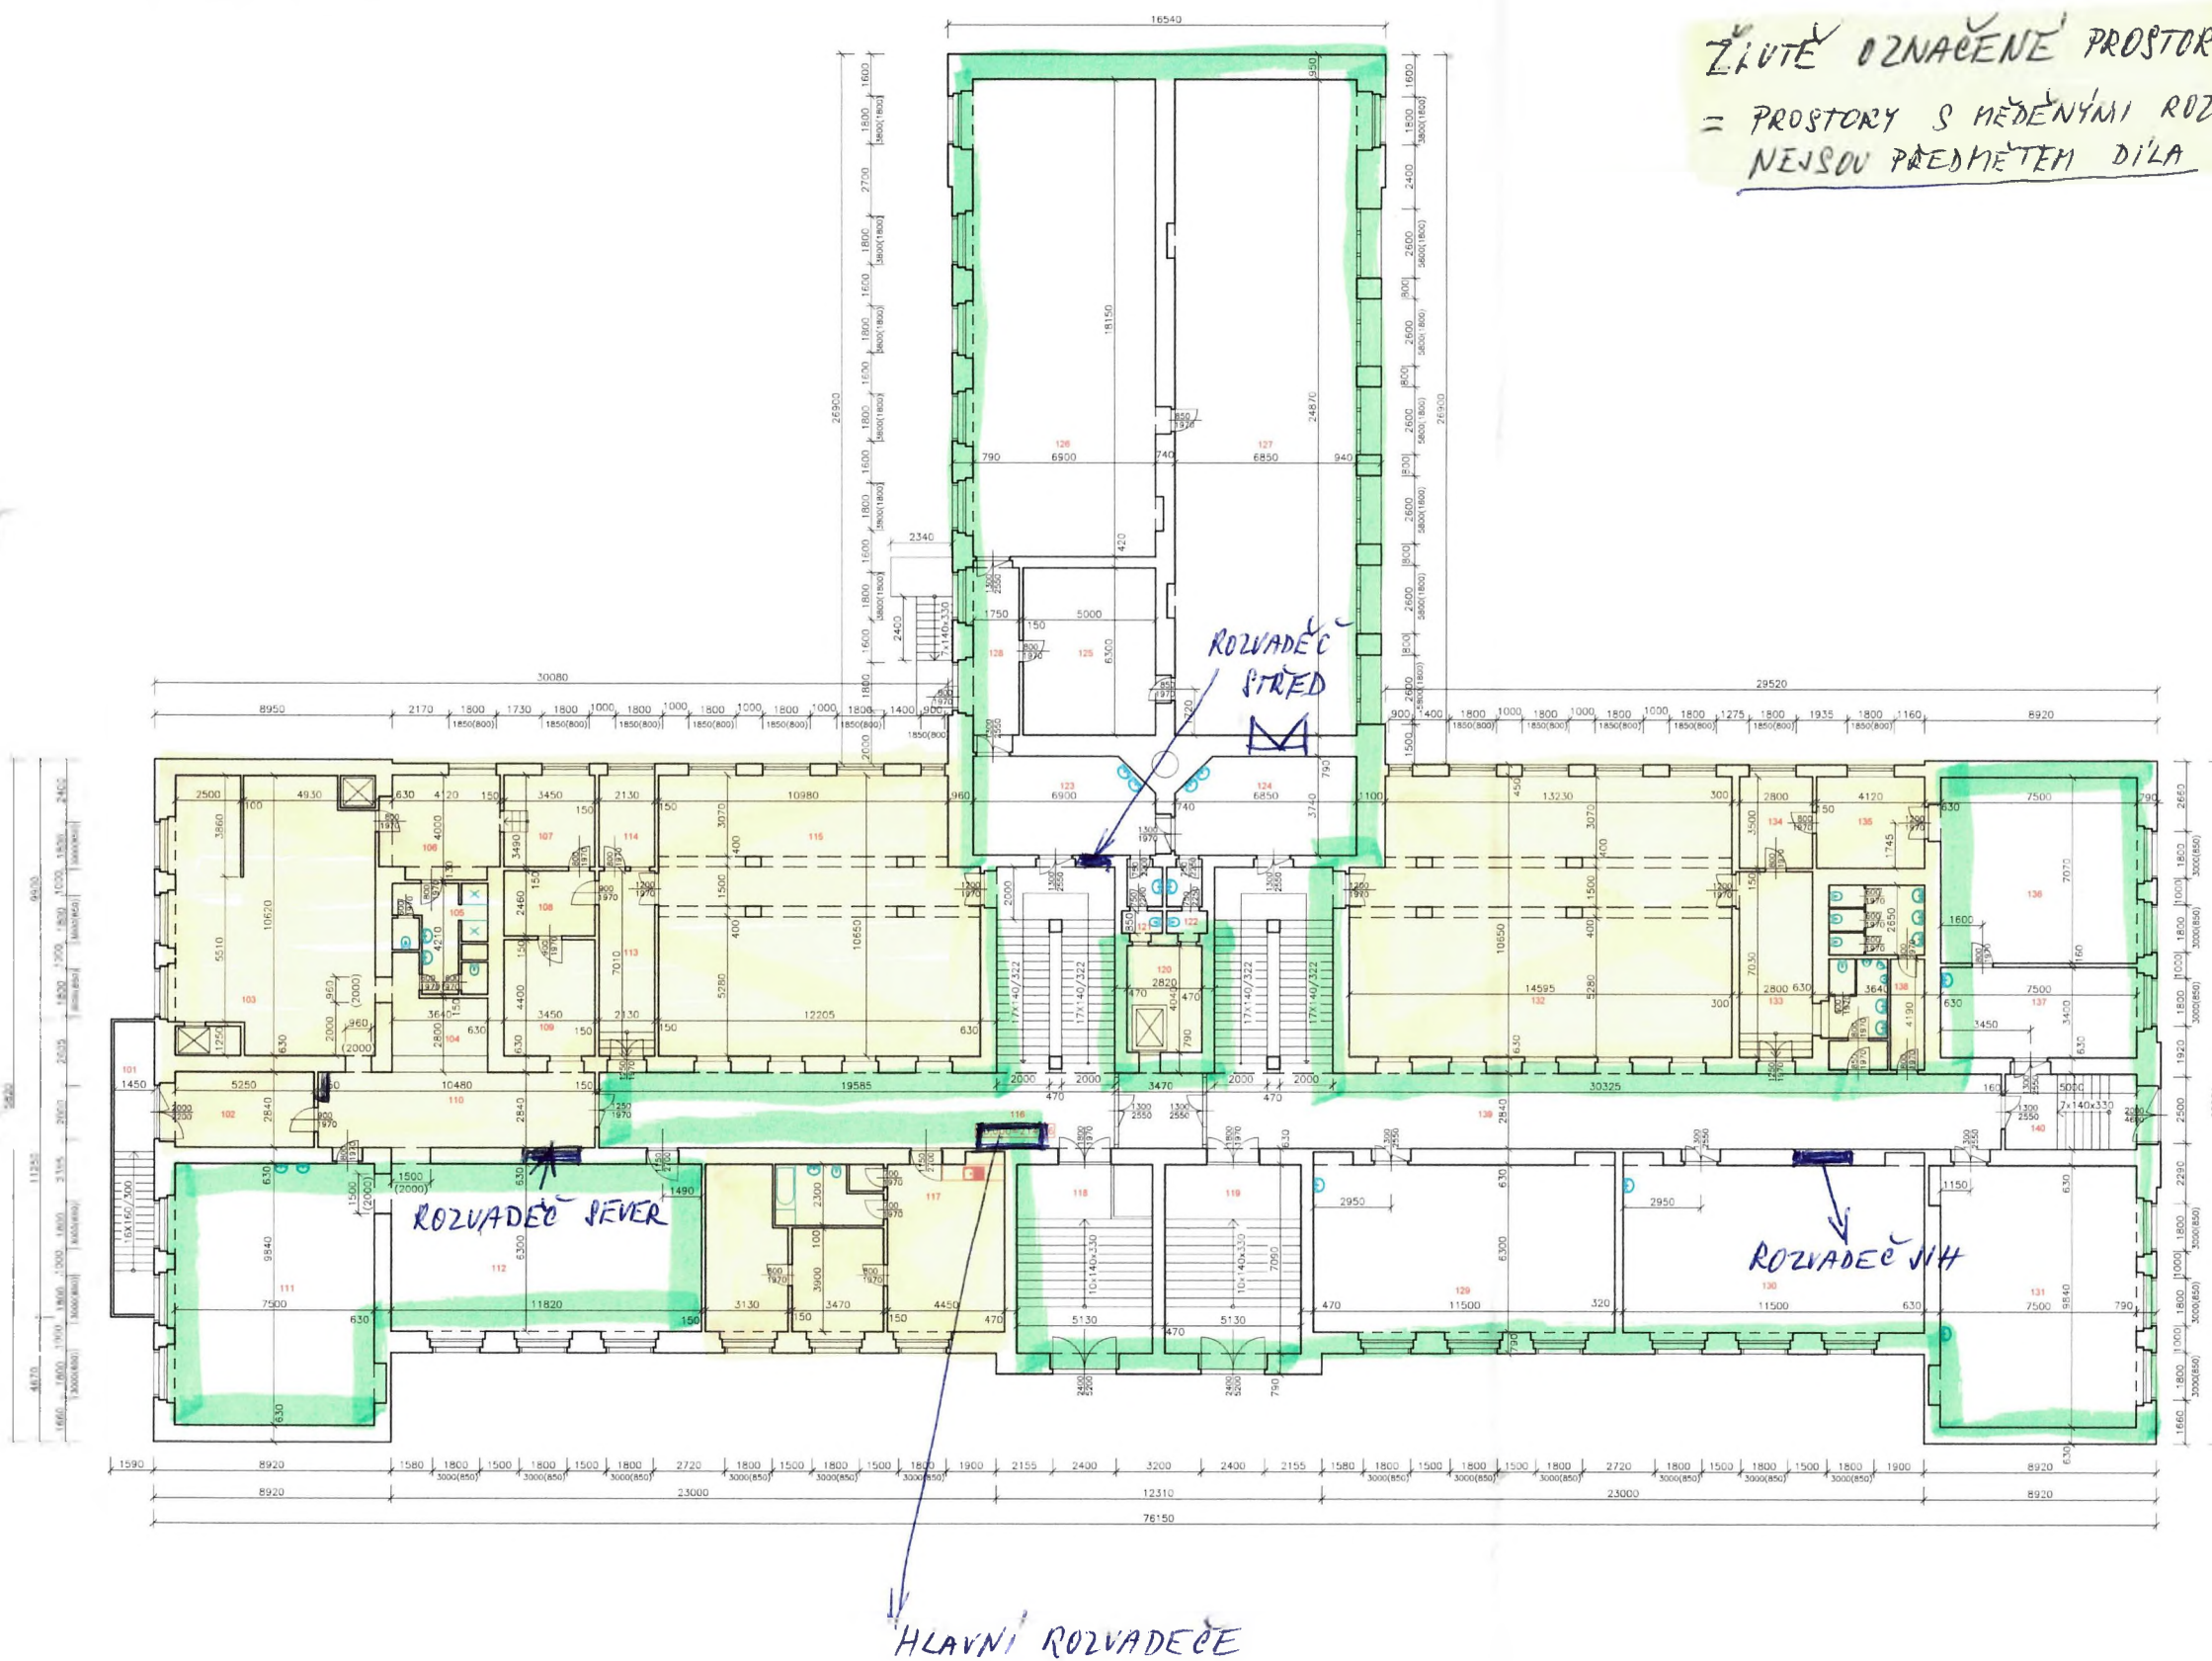


LEGENDA MÍSTNOSTÍ					
Č.M	ÚČEL MÍSTNOSTI	PLOCHA (m²)	DRUH PODLAHY	UPRAVA PŮVRCHU STĚN	UPRAVA PŮVRCHU STROPU
101	Vstup do vestibulu	16,46	Keramická dlažba	Výpenná omítka štuk	Výpenná omítka štuk
102	Hřípěna	14,01	Keramická dlažba	Na obklad v=2000mm	Výpenná omítka štuk
103	Kuchyně	74,81	Keramická dlažba	Na obklad v=2000mm	Výpenná omítka štuk
104	Výběj jídel	12,01	Keramická dlažba	Výpenná omítka štuk	Výpenná omítka štuk
105	WC, záchody	13,30	Keramická dlažba	Na obklad v=2000mm	Výpenná omítka štuk
106	Učebna	17,27	Keramická dlažba	Výpenná omítka štuk	Výpenná omítka štuk
107	Koridor	17,04	Keramická dlažba	Výpenná omítka štuk	Výpenná omítka štuk
108	Chodba	8,48	Keramická dlažba	Výpenná omítka štuk	Výpenná omítka štuk
109	Sála hudební výtvar	15,18	Keramická dlažba	Výpenná omítka štuk	Výpenná omítka štuk
110	Chodba	29,16	Keramická dlažba	Výpenná omítka štuk	Výpenná omítka štuk
111	Učebna	73,80	PVC	Výpenná omítka štuk	Výpenná omítka štuk
112	Učebna	71,46	PVC	Výpenná omítka štuk	Výpenná omítka štuk
113	Chodba	15,61	Žulové dlažba	Výpenná omítka štuk	Výpenná omítka štuk
114	Koridor	7,43	Žulové dlažba	Výpenná omítka štuk	Výpenná omítka štuk
115	Sála	125,83	Žulové dlažba	Výpenná omítka štuk	Výpenná omítka štuk
116	Chodba	85,05	Žulové dlažba	Výpenná omítka štuk	Výpenná omítka štuk
117	Byt školníka	71,50	do obz. místnosti	Výpenná omítka štuk	Výpenná omítka štuk
118	Vstupní foyer	38,37	Žulové dlažba	Výpenná omítka štuk	Výpenná omítka štuk
119	Vstupní foyer	38,37	Žulové dlažba	Výpenná omítka štuk	Výpenná omítka štuk
120	Výhledové zasedání	11,39	Kobla vřetel 1400x1100mm	Výpenná omítka štuk	Výpenná omítka štuk
121	WC	3,50	Keramická dlažba	Na obklad v=1500mm	Výpenná omítka štuk
122	WC	3,50	Keramická dlažba	Na obklad v=1500mm	Výpenná omítka štuk
123	Sála hudební výtvar	24,80	Keramická dlažba	Keramický obklad omítka	Výpenná omítka štuk
124	Sála hudební výtvar	24,83	Keramická dlažba	Keramický obklad omítka	Výpenná omítka štuk
125	Společ	31,50	Keramická dlažba	Keramický obklad v=2200mm	Výpenná omítka štuk
126	Třicetina	125,23	Parquet	Obklad omítka	Výpenná omítka štuk
127	Třicetina	170,36	Parquet	Obklad omítka	Výpenná omítka štuk
128	Chodba	11,64	Žulové dlažba	Výpenná omítka štuk	Výpenná omítka štuk
129	Učebna	72,45	PVC	Výpenná omítka štuk	Výpenná omítka štuk
130	Učebna	72,45	PVC	Výpenná omítka štuk	Výpenná omítka štuk
131	Učebna	73,80	PVC	Výpenná omítka štuk	Výpenná omítka štuk
132	Sála	150,07	Žulové dlažba	Výpenná omítka štuk	Výpenná omítka štuk
133	Chodba	19,68	Žulové dlažba	Výpenná omítka štuk	Výpenná omítka štuk
134	Kobytka	9,77	Koberec	Výpenná omítka štuk	Výpenná omítka štuk
135	Kobytka	14,37	Koberec	Výpenná omítka štuk	Výpenná omítka štuk
136	Učebna	53,02	PVC	Výpenná omítka štuk	Výpenná omítka štuk
137	Učebna	25,50	PVC	Výpenná omítka štuk	Výpenná omítka štuk
138	WC	28,48	Keramická dlažba	Na obklad v=1500mm	Výpenná omítka štuk
139	Chodba	86,12	Žulové dlažba	Výpenná omítka štuk	Výpenná omítka štuk
140	Vstupní foyer	14,20	Žulové dlažba	Výpenná omítka štuk	Výpenná omítka štuk

I. ETAPA ANP

ZŠ UMĚLECKÁ PŮDORYS 2.NP 1:100

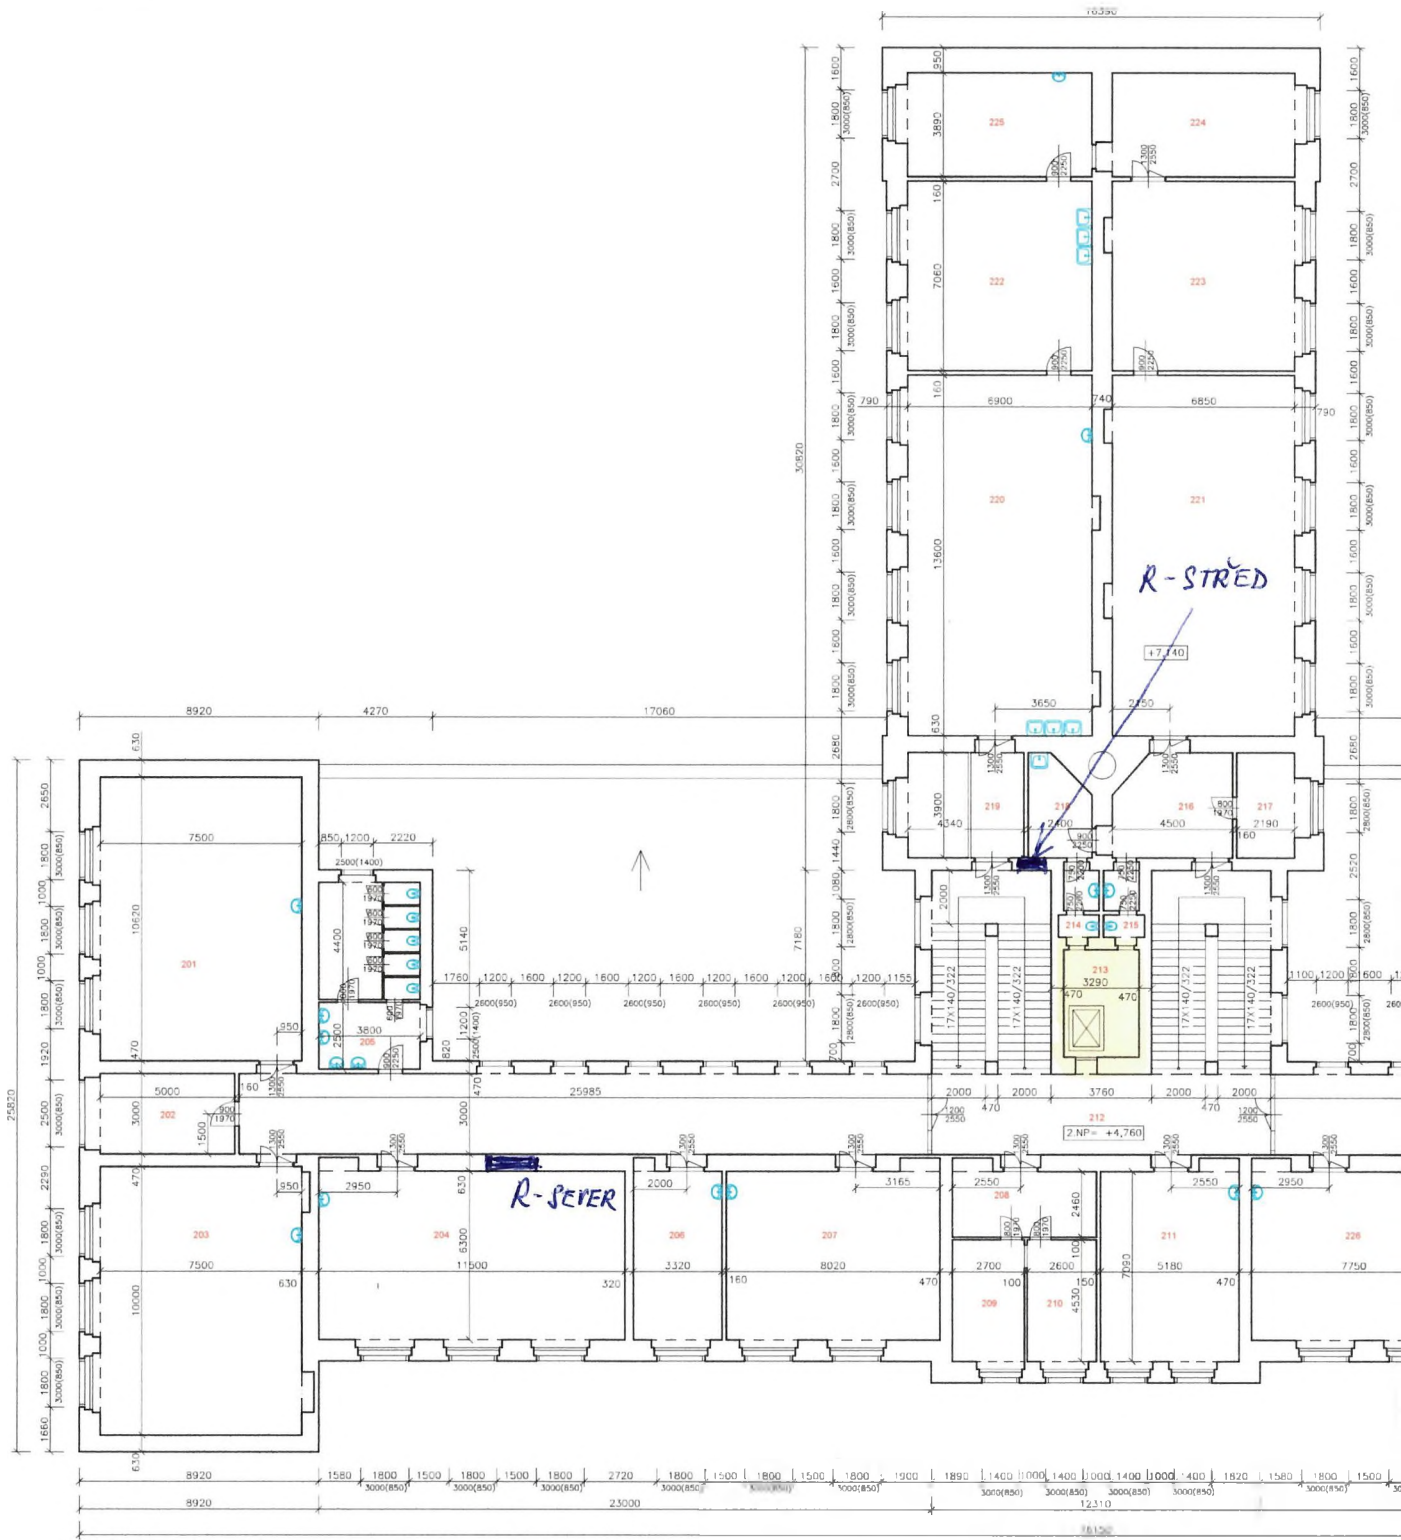


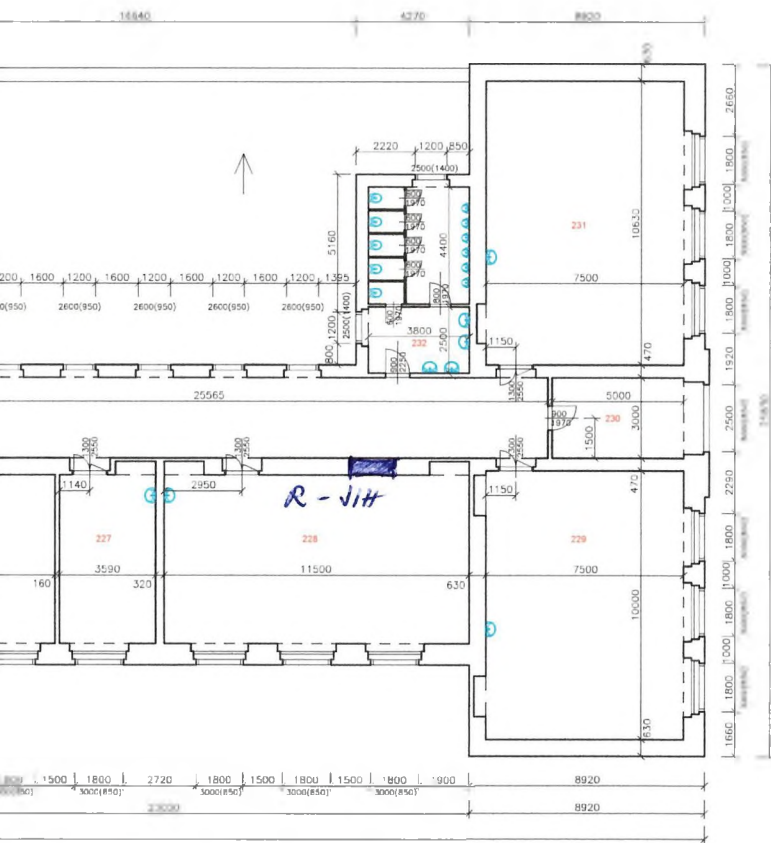

LEGENDA MÍSTNOSTÍ					
Č.M.	ÚČEL MÍSTNOSTI	PLOCHA (m <sup>2</sup> )	DRUH PODLAHY	ÚPRAVA POVRCHU STĚN	ÚPRAVA POVRCHU STROPU
201	Třída	79,65	PVC	Vápenno omítka štuk	Vápenno omítka štuk
202	Kabinet	15,00	PVC	Vápenno omítka štuk	Vápenno omítka štuk
203	Třída	75,00	PVC	Vápenno omítka štuk	Vápenno omítka štuk
204	Třída	72,45	PVC	Vápenno omítka štuk	Vápenno omítka štuk
205	WC dívky	26,67	Keramicná dlažba	Keramicný obklad v=1800mm	Vápenno omítka štuk
206	Kabinet	20,91	PVC	Vápenno omítka štuk	Vápenno omítka štuk
207	Počítací učebna	50,52	PVC	Vápenno omítka štuk	Vápenno omítka štuk
208	Prádelna	13,28	Koberec	Vápenno omítka štuk	Vápenno omítka štuk
209	Sekretariát	12,23	Koberec	Vápenno omítka štuk	Vápenno omítka štuk
210	Sekretariát	11,77	Koberec	Vápenno omítka štuk	Vápenno omítka štuk
211	Kabinet	36,72	Koberec	Vápenno omítka štuk	Vápenno omítka štuk
212	Chocba, schodiště	261,14	Žulová dlažba	Vápenno omítka štuk	Vápenno omítka štuk
213	Výhledová šachta	11,39	Koberec 1400x1100mm	Vápenno omítka štuk	Vápenno omítka štuk
214	WC	1,50	Keramicná dlažba	Keramicný obklad v=1800mm	Vápenno omítka štuk
215	WC	3,50	Keramicná dlažba	Keramicný obklad v=1800mm	Vápenno omítka štuk
216	Chocba	18,45	Žulová dlažba	Vápenno omítka štuk	Vápenno omítka štuk
217	Čládek	8,54	PVC	Vápenno omítka štuk	Vápenno omítka štuk
218	Čládek	8,14	PVC	Vápenno omítka štuk	Vápenno omítka štuk
219	Chocba	16,92	Žulová dlažba	Vápenno omítka štuk	Vápenno omítka štuk
220	Chocba	51,64	PVC	Vápenno omítka štuk	Vápenno omítka štuk
221	Předsíň	83,16	PVC	Vápenno omítka štuk	Vápenno omítka štuk
222	Salon	48,71	PVC	Vápenno omítka štuk	Vápenno omítka štuk
223	Kabinet	48,81	PVC	Vápenno omítka štuk	Vápenno omítka štuk
224	Salon	26,64	PVC	Vápenno omítka štuk	Vápenno omítka štuk
225	Salon	26,64	PVC	Vápenno omítka štuk	Vápenno omítka štuk
226	Třída	48,62	PVC	Vápenno omítka štuk	Vápenno omítka štuk
227	Kabinet	22,61	PVC	Vápenno omítka štuk	Vápenno omítka štuk
228	Třída	72,45	PVC	Vápenno omítka štuk	Vápenno omítka štuk
229	Třída	75,00	PVC	Vápenno omítka štuk	Vápenno omítka štuk
230	Kabinet	15,00	Koberec	Vápenno omítka štuk	Vápenno omítka štuk
231	Třída	79,72	PVC	Vápenno omítka štuk	Vápenno omítka štuk
232	WC Chlapci	26,67	Keramicná dlažba	Keramicný obklad v=1800mm	Vápenno omítka štuk


**IV. ETAPA 2NP**

ZŠ UMĚLECKÁ PŮDORYS 3.NP 1:100

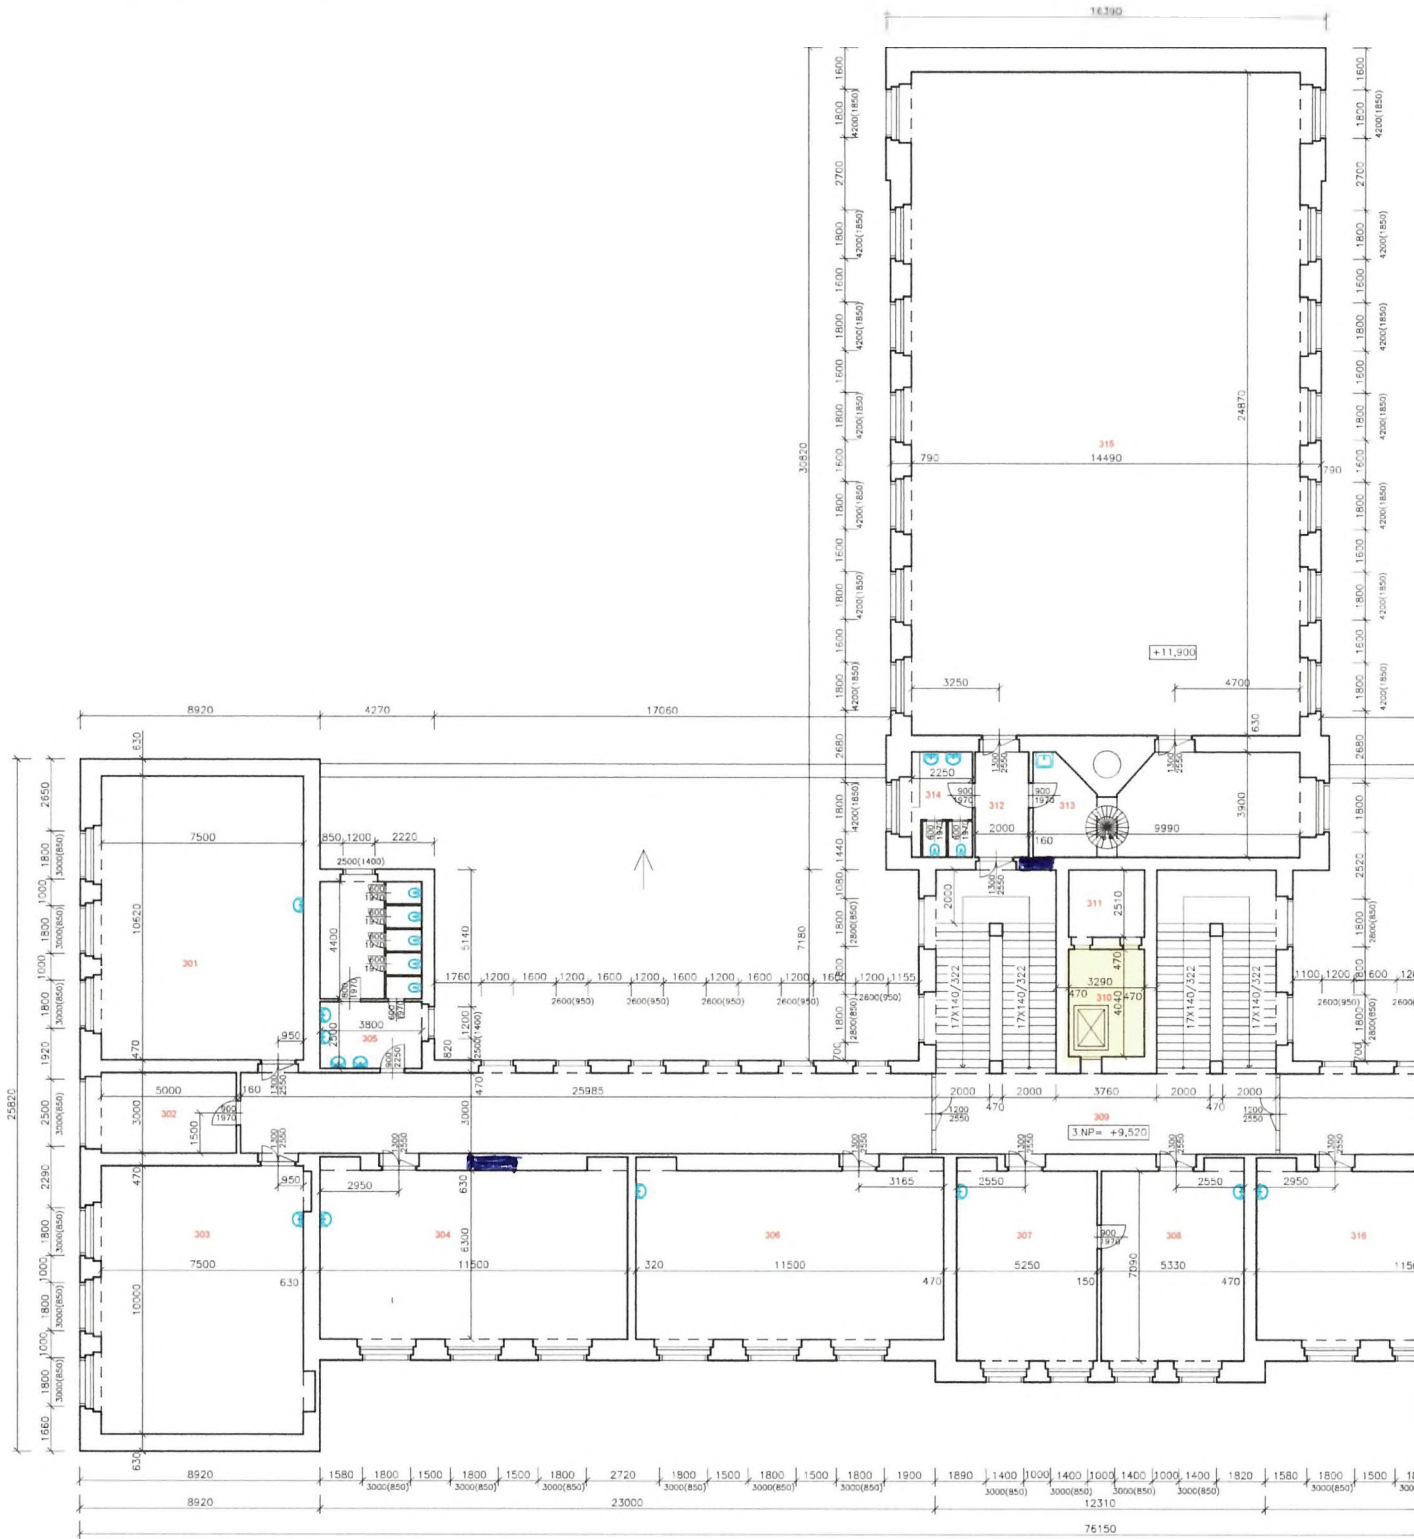



LEGENDA MÍSTNOSTÍ

Č.M.	ÚČEL MÍSTNOSTI	PLOCHA (m²)	DRUH PODLAHY	ÚPRAVA POVRCHU STĚN	ÚPRAVA POVRCHU STROPU
301	Tržba	78,85	PVC	Vápená omítka štuk	Vápená omítka štuk
302	Kabina	15,00	PVC	Vápená omítka štuk	Vápená omítka štuk
303	Tržba	75,00	PVC	Vápená omítka štuk	Vápená omítka štuk
304	Tržba	72,45	PVC	Vápená omítka štuk	Vápená omítka štuk
305	WC dlehy	26,67	Keramická dlažba	Keramický obklad v=100mm	Vápená omítka štuk
306	Tržba	72,45	PVC	Vápená omítka štuk	Vápená omítka štuk
307	Sekretariát	37,22	Koberec	Vápená omítka štuk	Vápená omítka štuk
308	Recepce	37,78	Koberec	Vápená omítka štuk	Vápená omítka štuk
309	Chodba, schodiště	261,14	Žulové dlažba	Vápená omítka štuk	Vápená omítka štuk
310	Výševné křeslo	11,39	Výševné křeslo 1400x1100mm		
311	Schodiště na půdu	7,08	Žulové dlažba	Vápená omítka štuk	Vápená omítka štuk
312	Chodba	7,78	Žulové dlažba	Vápená omítka štuk	Vápená omítka štuk
313	Ústředí, schodiště na půdu	35,35	Žulové dlažba	Vápená omítka štuk	Vápená omítka štuk
314	WC	8,77	Keramická dlažba	Keramický obklad v=100mm	Vápená omítka štuk
315	SDI	580,36	Parquet	Omítka obklad dlehy	Vápená omítka štuk
316	Tržba	72,45	PVC	Vápená omítka štuk	Vápená omítka štuk
317	Tržba	72,45	PVC	Vápená omítka štuk	Vápená omítka štuk
318	Tržba	75,00	PVC	Vápená omítka štuk	Vápená omítka štuk
319	Kabina	15,00	PVC	Vápená omítka štuk	Vápená omítka štuk
320	Tržba	78,72	PVC	Vápená omítka štuk	Vápená omítka štuk
321	WC dlehy	26,67	Keramická dlažba	Keramický obklad v=100mm	Vápená omítka štuk

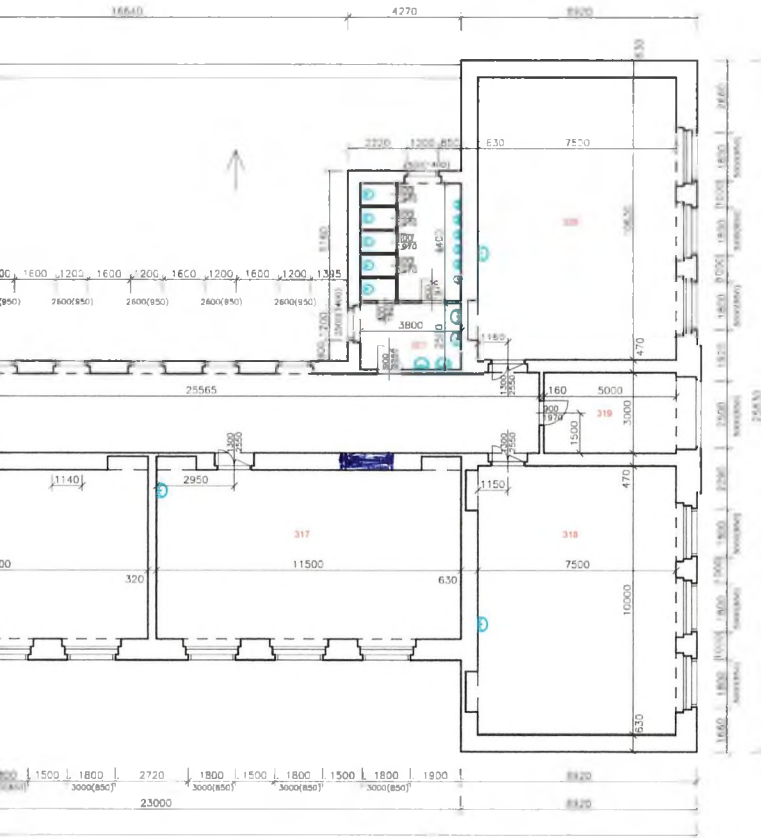

**III. ETAPA 3NP**

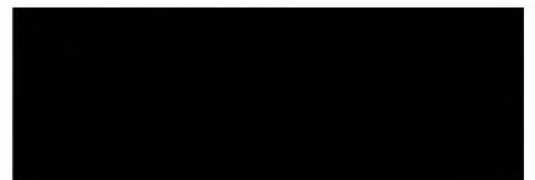

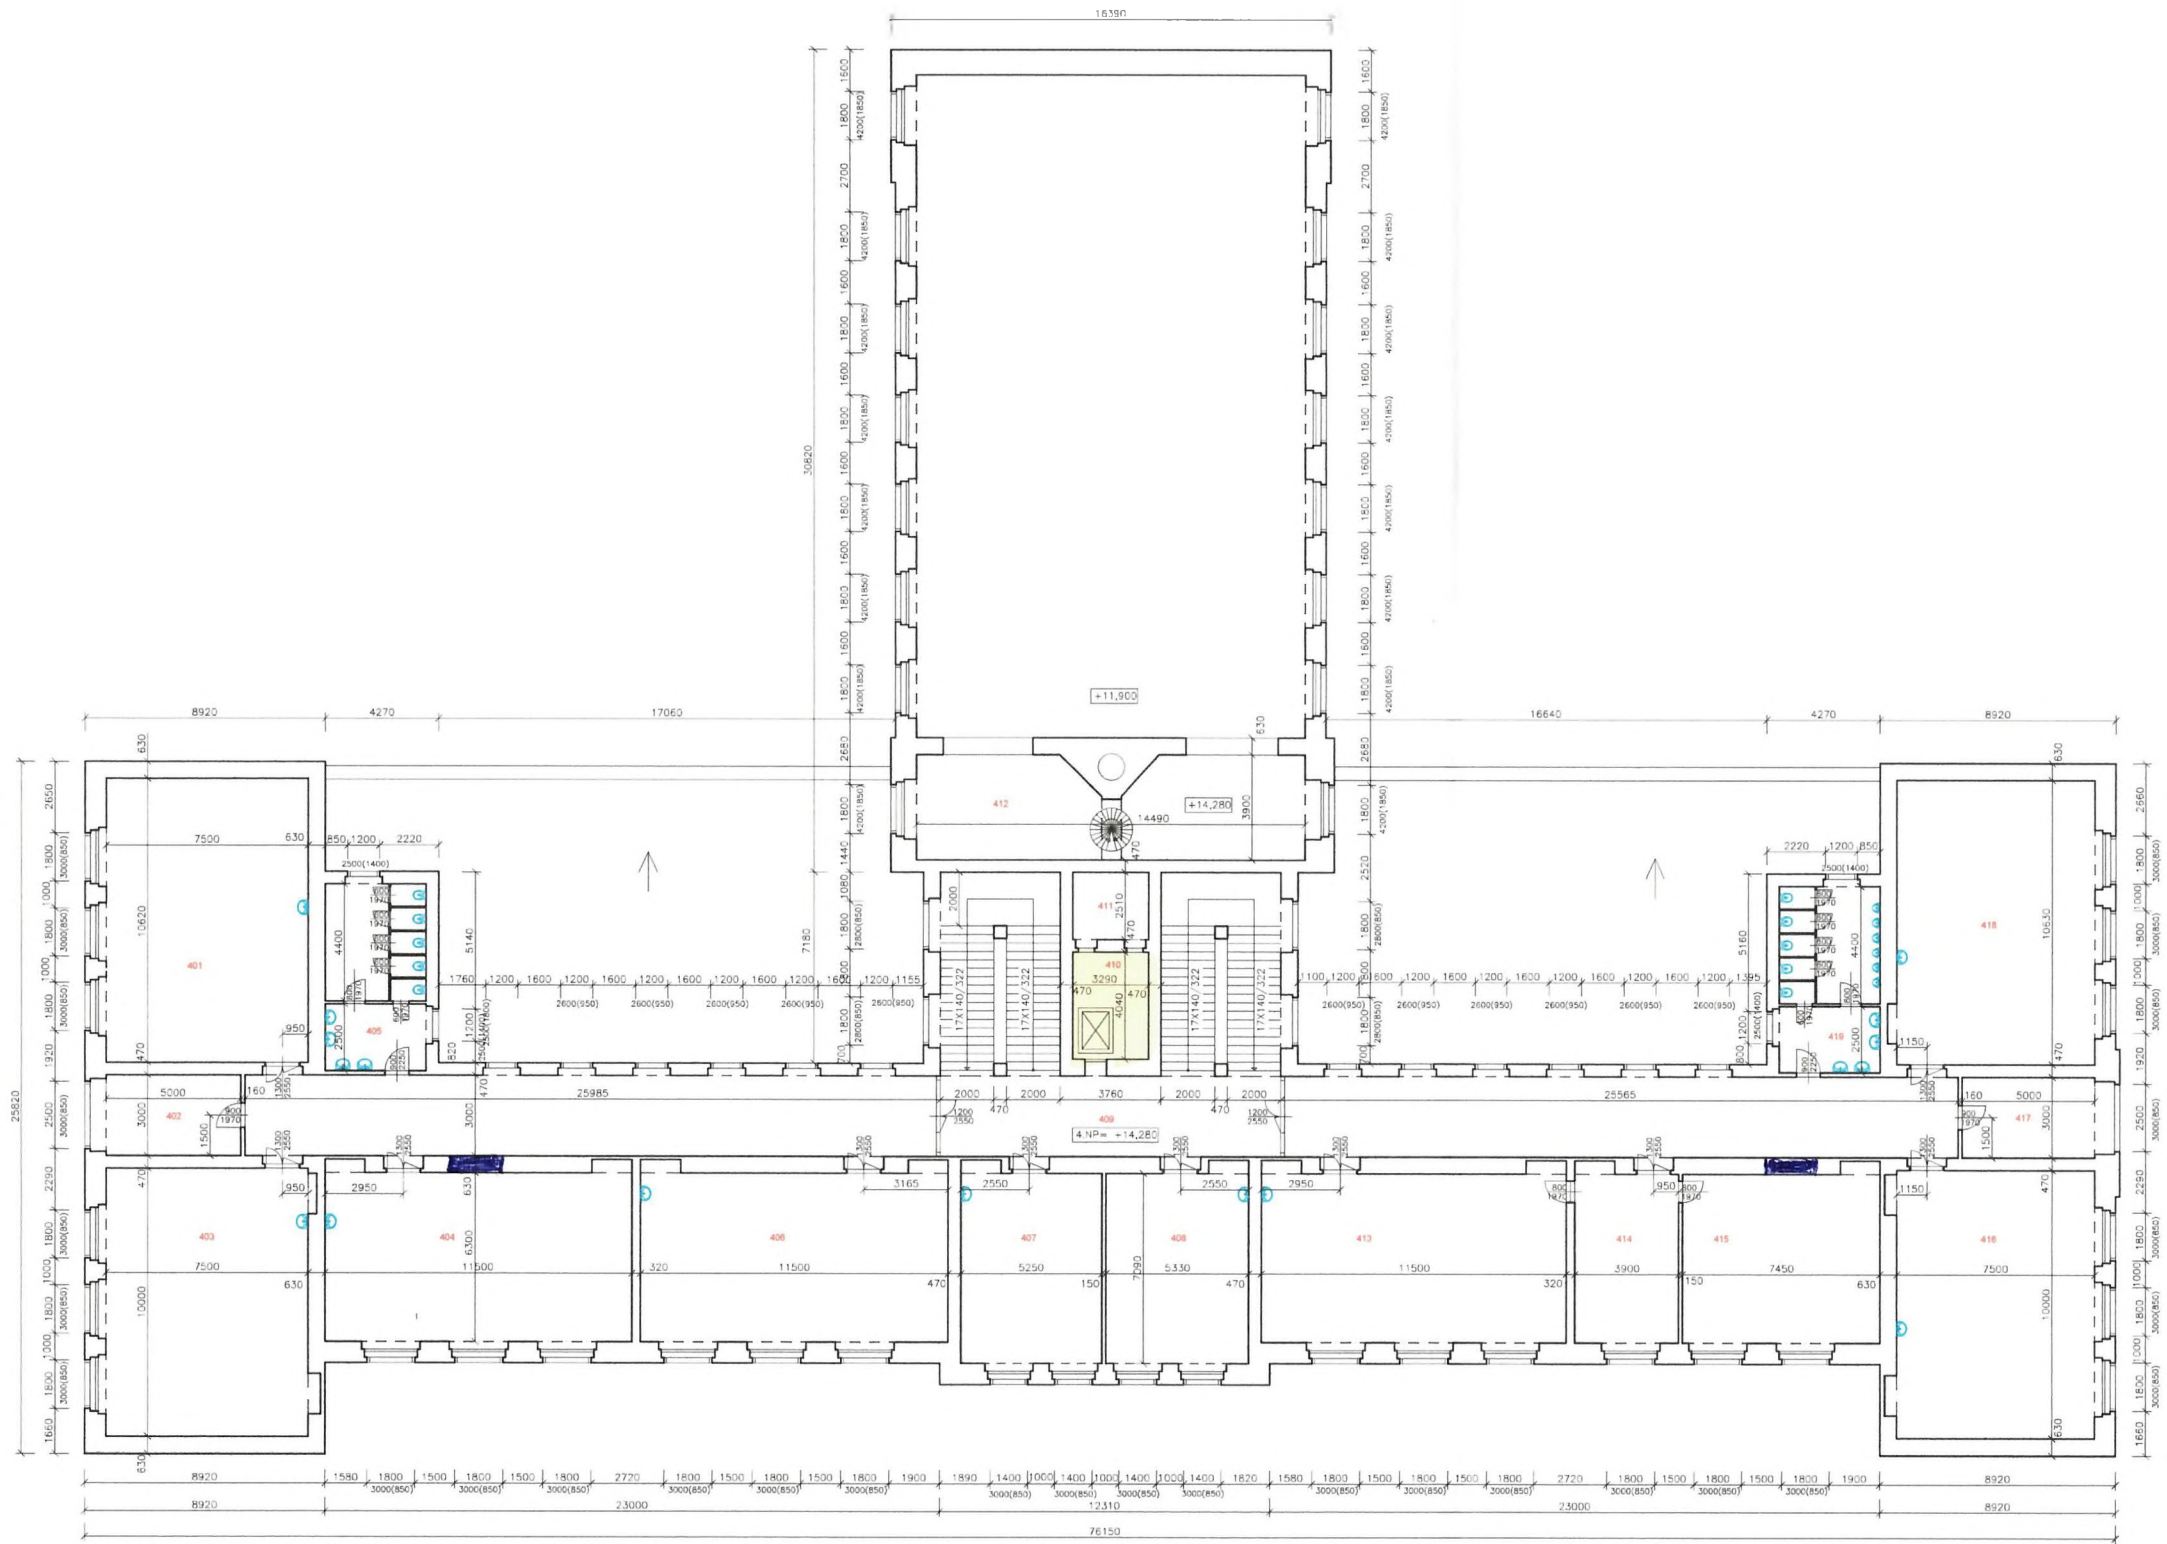



LEGENDA MÍSTNOSTÍ					
Č.M.	ÚČEL MÍSTNOSTI	PLOCHA (m²)	DRUH PODLAHY	ÚPRAVA POVRCHU STĚN	ÚPRAVA POVRCHU STROPU
401	Třída	76,65	PVC	Výhlední omítka štuk	Výhlední omítka štuk
402	Kabinet	15,00	PVC	Výhlední omítka štuk	Výhlední omítka štuk
403	Třída	75,00	PVC	Výhlední omítka štuk	Výhlední omítka štuk
404	Třída	72,45	PVC	Výhlední omítka štuk	Výhlední omítka štuk
405	WC dívky	26,67	Keramická dlažba	Keramická omítka s=1800mm	Výhlední omítka štuk
406	Třída	72,45	PVC	Výhlední omítka štuk	Výhlední omítka štuk
407	Kabinet	37,22	Koaxial	Výhlední omítka štuk	Výhlední omítka štuk
408	Třída	37,78	PVC	Výhlední omítka štuk	Výhlední omítka štuk
409	Chodba, schodiště	261,14	Zulová dlažba	Výhlední omítka štuk	Výhlední omítka štuk
410	Výhlední šachta	11,35	Výhlední kámen 1400x1100mm	Výhlední omítka štuk	Výhlední omítka štuk
411	Schodiště na půdu	7,08	Zulová dlažba	Výhlední omítka štuk	Výhlední omítka štuk
412	Hala	52,87	Parquet	Výhlední omítka štuk	Výhlední omítka štuk
413	Třída	72,45	PVC	Výhlední omítka štuk	Výhlední omítka štuk
414	Kabinet	24,57	Keramická dlažba	Keramická omítka s=1800mm	Výhlední omítka štuk
415	Kabinet TV	46,93	Parquet	Omítka, obklad dřev	Výhlední omítka štuk
416	Třída	75,00	PVC	Výhlední omítka štuk	Výhlední omítka štuk
417	Kabinet	15,00	PVC	Výhlední omítka štuk	Výhlední omítka štuk
418	Třída	79,72	PVC	Výhlední omítka štuk	Výhlední omítka štuk
419	WC Chlapci	26,67	Keramická dlažba	Keramická omítka s=1800mm	Výhlední omítka štuk

**J. ETAM** 4NP



ZŠ UMĚLECKÁ PŮDORYS KROVU 1:100

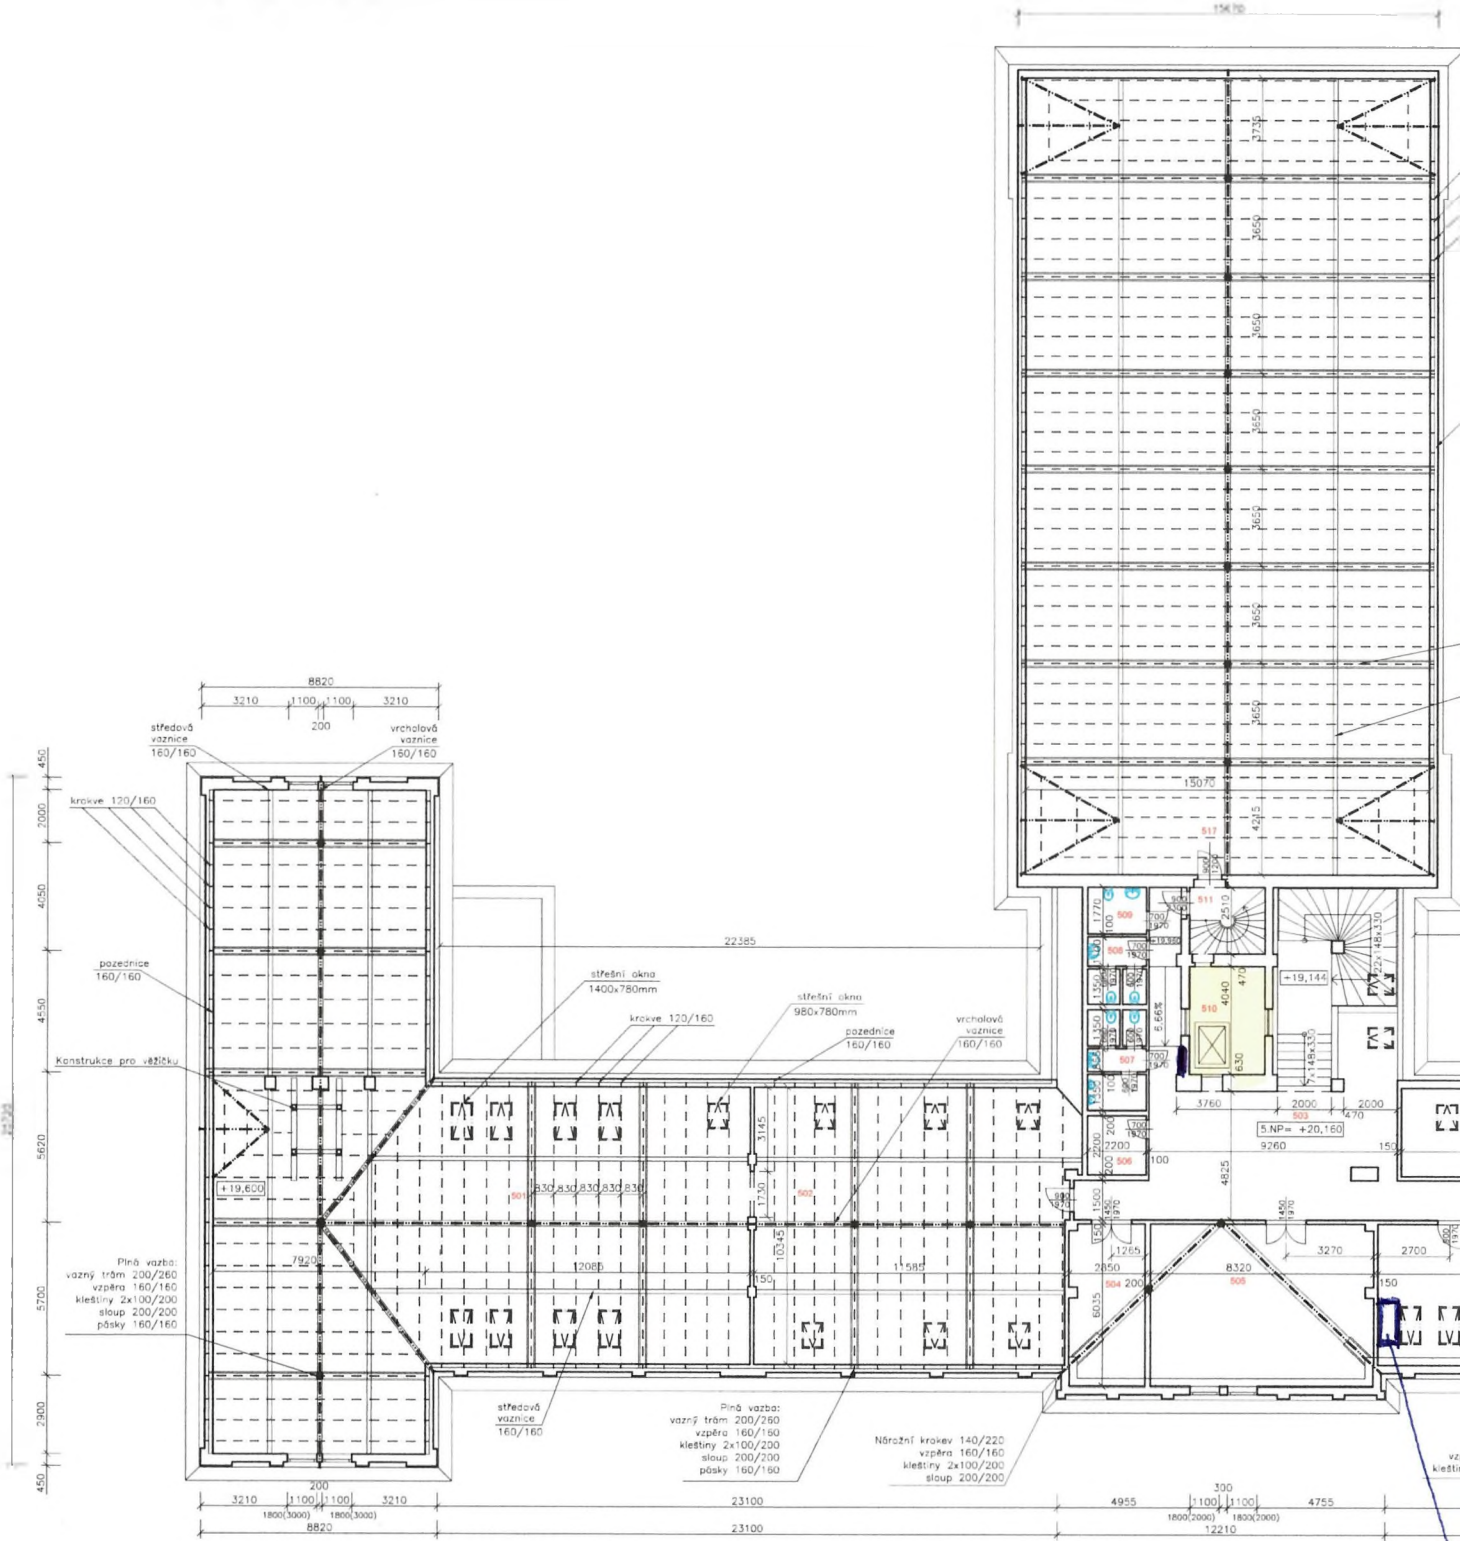

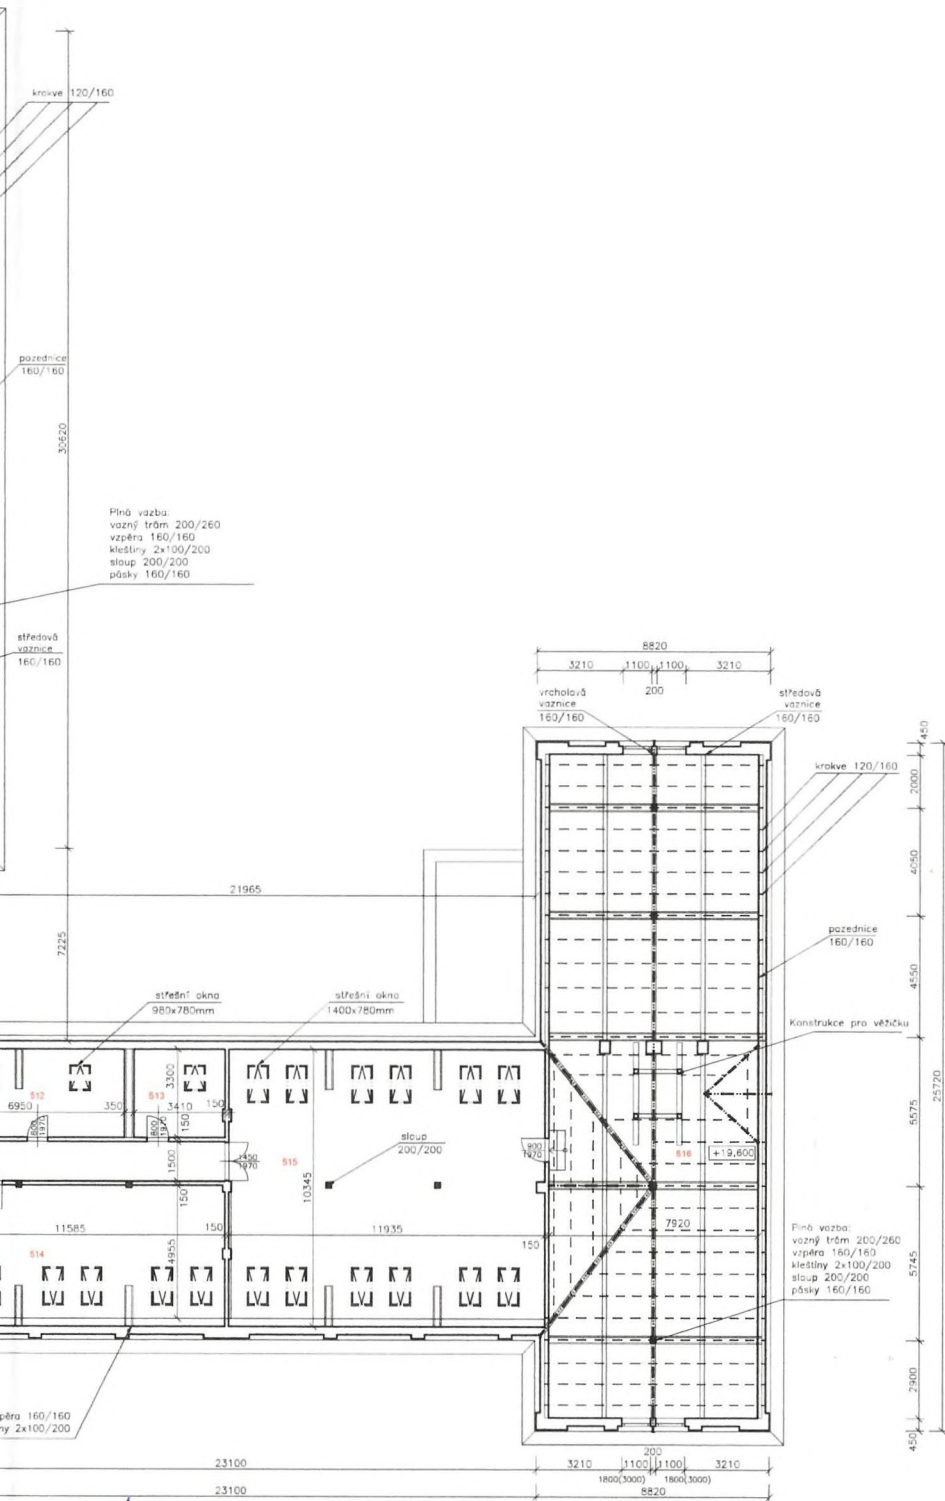

LEGENDA MÍSTNOSTÍ					
Č.M.	ÚČEL MÍSTNOSTI	PLOCHA (m²)	DRUH PODLAHY	ÚPRAVA POVRCHU STĚN	ÚPRAVA POVRCHU STROPU
501	Přídělí prostor	322,00	Betonová mazanina	Konstrukce z cihly	Konstrukce z cihly
502	Přídělí prostor	121,17	Betonová mazanina	Konstrukce z cihly	Konstrukce z cihly
503	Chodba, schodiště	108,83	Žulová dlažba	Výpenné omítky štuk	Výpenné omítky štuk
504	Sklad	16,53	PVC	Maltový nátěr na SDK	Na 70-ý nátěr na SDK
505	Krmyšna	48,57	PVC	Maltový nátěr na SDK	Na 70-ý nátěr na SDK
506	Kuchyně	4,84	Keramická dlažba	Keramický obklad v=1800mm	Na 70-ý nátěr na SDK
507	WC	8,26	Keramická dlažba	Keramický obklad v=1800mm	Na 70-ý nátěr na SDK
508	WC	5,61	Keramická dlažba	Keramický obklad v=1800mm	Na 70-ý nátěr na SDK
509	WC	3,89	Keramická dlažba	Keramický obklad v=1800mm	Na 70-ý nátěr na SDK
510	Výhledové šachtu	11,39	Střešní okno 1400x780mm		
511	Schodiště na p.d.	7,08	Žulová dlažba	Výpenné omítky štuk	Výpenné omítky štuk
512	Kabina	22,83	Koberec	Maltový nátěr na SDK	Na 70-ý nátěr na SDK
513	Kabina	11,23	Koberec	Maltový nátěr na SDK	Na 70-ý nátěr na SDK
514	Trasa	57,33	Koberec	Maltový nátěr na SDK	Na 70-ý nátěr na SDK
515	Posilovna	116,66	Koberec	Maltový nátěr na SDK	Na 70-ý nátěr na SDK
516	Přídělí prostor	197,75	Betonová mazanina	Konstrukce z cihly	Konstrukce z cihly
517	Přídělí prostor	449,77	Betonová mazanina	Konstrukce z cihly	Konstrukce z cihly

**II. ETAPA**

**5NP - PŮDA**