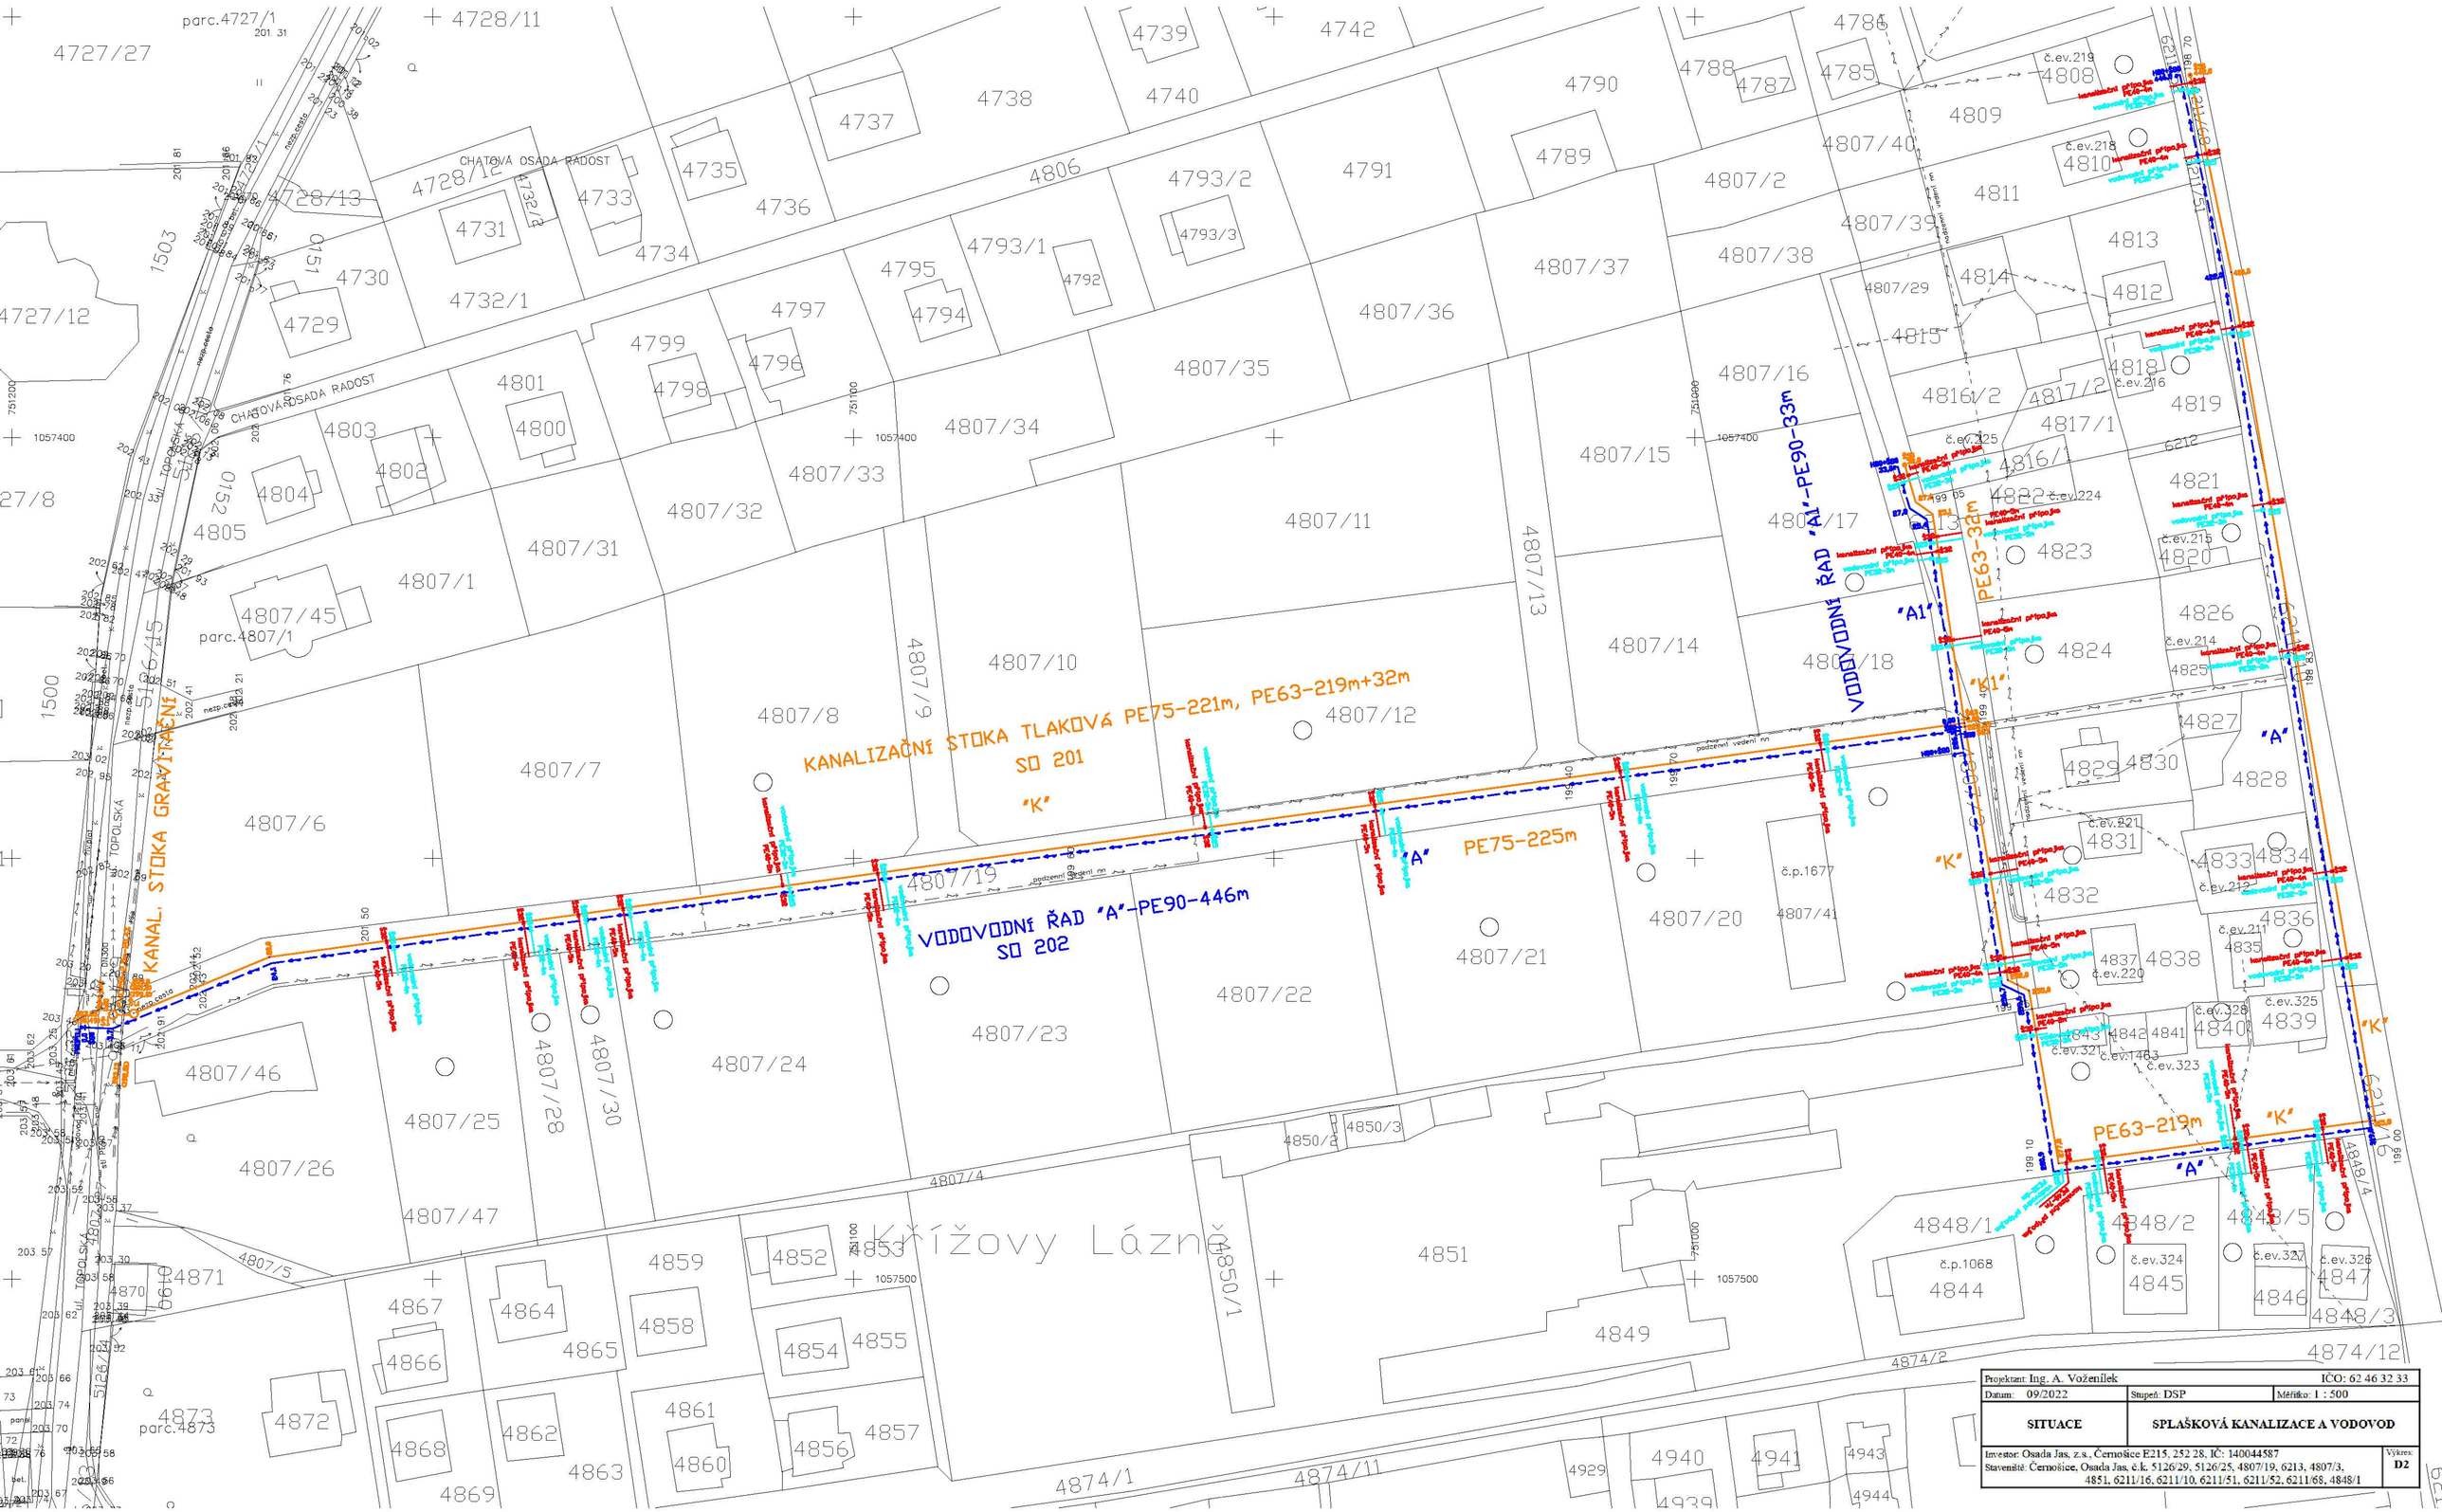

Projektant: Ing. A. Voženílek		IČO: 62 46 32 33
Datum: 09/2022	Stupeň: DSP	Měřítko: 1 : 500
SITUACE	SPLAŠKOVÁ KANALIZACE A VODOVOD	
Investor: Osada Jas, z.s., Černošice E215, 252 28, IČ: 140044587 Staveniště: Černošice, Osada Jas, č.k. 5126/29, 5126/25, 4807/19, 6213, 4807/3, 4851, 6211/16, 6211/10, 6211/51, 6211/52, 6211/68, 4848/1		Výkres: D2