

# Pasport odklízených konstrukcí

**Rekonstrukce průčelní fasády a krovu nad varnou,  
Pivovar č.p. 228, Bílina, p.č. 784/1, k.ú. Bílina [604208]**

INVESTOR : město Bílina, Břežánská 50/4, Bílina  
HL. PROJEKTANT :   
DATUM : 10/2022

## A/ POPIS OBJEKTU

Objekt je historický, památkově chráněný, původně postaven r. 1695 a později stavebně upravován. Jedná se o varnu bývalého pivovaru. Objekt je zděný stěnový systém masivní konstrukce. Varna v 2. np. je zastropena valenou cihelnou klenbou proraženou kruhovým otvorem pro únik par vzhůru krovem do odvětrávacího světlíku. Krov sedlové střechy je masivní dřevěný vaznicové sestavy s krytinou z pálené bobrovky.

Střecha má dva vikýře – propojení se sousedním krovem sedlovou střechou šikmo nasazenou kvůli kónické parcele a velký vikýř spojený s nástavbou odvětrávacího světlíku.

Nad valenou klenbou byl zhotoven lehký dřevěný trámový strop s fošnovým záklopem v úrovni vazných trámů. V meziprostoru je zřejmě několik táhel (viditelné je jedno při štítové stěně) zhotovených z masivních trámů probíhajících přičně objektem s kovanými zednickými kotvami na jejich koncích.

V prostoru krovu se nacházejí zbytky technologie z minulého století – ocelové nádrže, násypky, vložená samostatná tesařská koza pod násypkou.

## B/ POPIS ZÁMĚRU

V první fázi je nezbytné vyklizení prostoru půdy kvůli obnažení tesařských konstrukcí pod zbytkem záklopou a technologiemi a očištění vrcholů kleneb. Dále bude sanována zeleň z úzlabních částí střechy. Půda bude vyčištěna od volně loženého nezabudovaného materiálu (suť dřevo, šrot.).

Po realizaci první fáze bude dopracován projekt rekonstrukce krovu a fasády.

V druhé fázi dojde k rekonstrukci krovu a fasády. Z průčelní fasády budou odstraněny novotvary a bude navrácena cca do podoby z 1. poloviny 20. století.

Stávající tesařské konstrukce krovu budou v maximální míře zachovány. Degradované části budou doplněny novými protézami.

Funkční využití prostorů bude stávající. Prostory půdy zůstanou nevytápěné a netemperované.

### C/ PASPORT ODSTRAŇOVANÝCH KONSTRUKCÍ

#### NÁSYPKA

Železná kuželovitá dutá konstrukce, rozměry: průměr 2,6m, výška 3,2m. Kád' stojí na 3 jeklových nohách přímo na zděných klenbách. V místě vyříznuty vazné trámy a záklop.



Obr. 2 a 3: Násypka s dopravníkem

#### KÁD 1

Železná kvádrovitá, zeshora uzavřená dutá konstrukce, rozměry: 2,7x3,5m, výška 2,2m. Kád' je podložena cihelných pilířích usazena na zděných klenbách. V místě vyříznuty vazné trámy a záklop.



Obr. 4: Kád 1 s dopravníkem

REKONSTRUKCE PRŮČELNÍ FASÁDY A KROVU NAD VARNOU, PIVOVAR, č.p. 228, BÍLINA

**KÁĎ 2**

Železná kvádrovitá, zeshora polootevřená dutá konstrukce, rozměry: 2,2x3,3m, výška 1,7m. Káď je podložena ocelovými válcovanými profily a usazena na zděných klenbách. V místě vyříznuty vazné trámy a záklop a 1 sloupek podpírající plnou vazbu krovu a úžlabí.



Obr. 5 a 6: Káď 2


**OSTATNÍ INSTALACE**

Dopravník, polokruhová kovová konstrukce, částečně posazená na dřevěné koze a zavěšená na hambálcích. Délka cca 11m.

Ocelové potrubí různých průměrů, vč. Izolace

Dřevěný svislý dopravník, hranatý

Dřevěné kabelové žlaby, vč. příchytek pro kabeláž

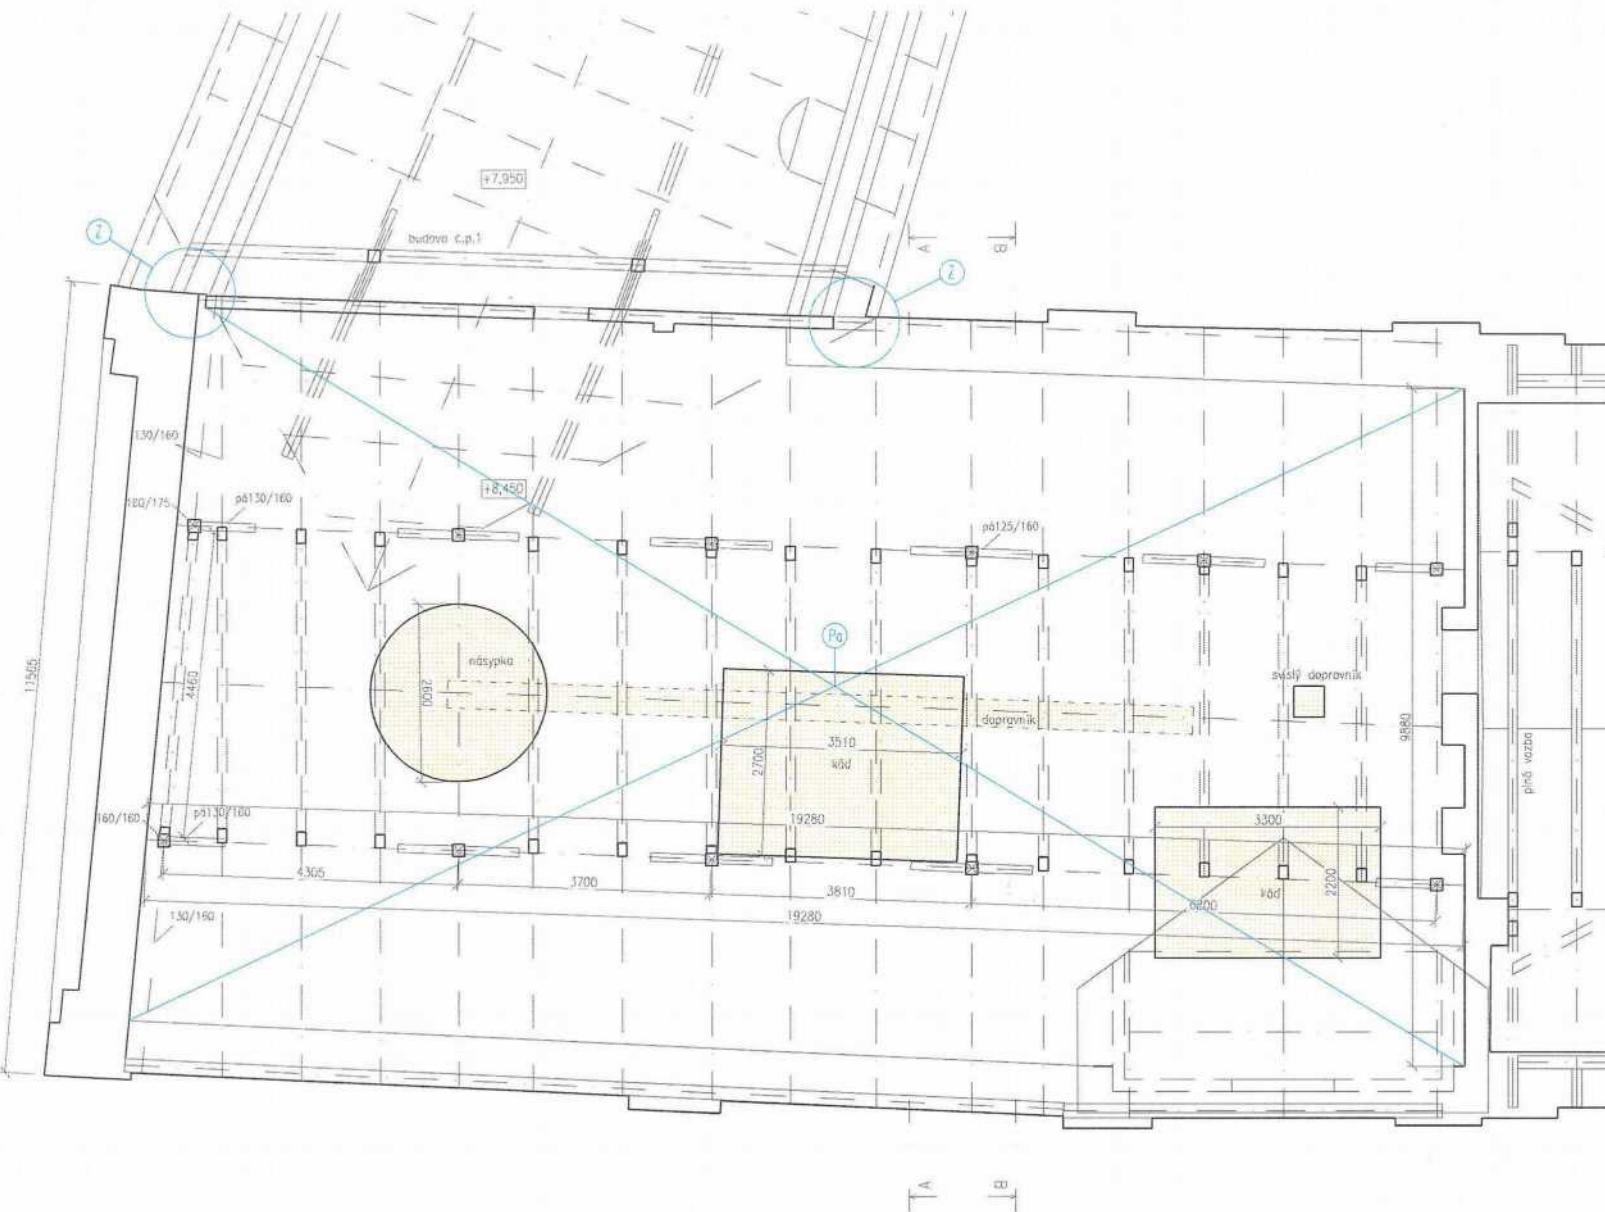

LEGENDA:

- █ ODSTRANĚNÍ ZLEPŠENÍ
- █ ODSTRANĚNÍ ZLEPŠENÍ  
A VYKŘÍSTENÍ PRISTŘHU PÓD  
OD NEZABUDOVANÉHO MATERIÁLU (SÍT, DŘEVO A ŠPOT)
- █ ODSTRANĚNÍ NALETÉSÉ ZELENĚ

0 1 2 3 4 5 m

projekt: Rekonstrukce průčelní fasády  
a krovu nad výrobnou  
pivovar, č.p. 228, p.č. 784/1, k.ú. Bílina [604208]

investor: město Bílina  
Břežanská 50/4, 418 31 Bílina

zodp. architekt:

stupeň: Jednotopná dokumentace (DSP+DPS)

část projektu: D.1 Architektonicko - stavební část

zpracoval:

měřítko: 1:75 formát: 2xA4 datum: 10/2022

obsah: Č. páru: ř. výkresu

Půdorys krovu, vykřízení

D.1.1

POZNAMKY:

- Povinností všech účastníků realizace stavby je řídit se obecnými přívnímí předpisy, dodržovat bezpečnostní výhlídky a předpisy, technologické postupy výrobce a používat předepsané bezpečnostní a ochranné pomůcky zvláště s ohledem na práce ve výškách!