# SITUACE ŠIRŠÍCH VZTAHŮ
M 1:500
PŘÍLOHA C1

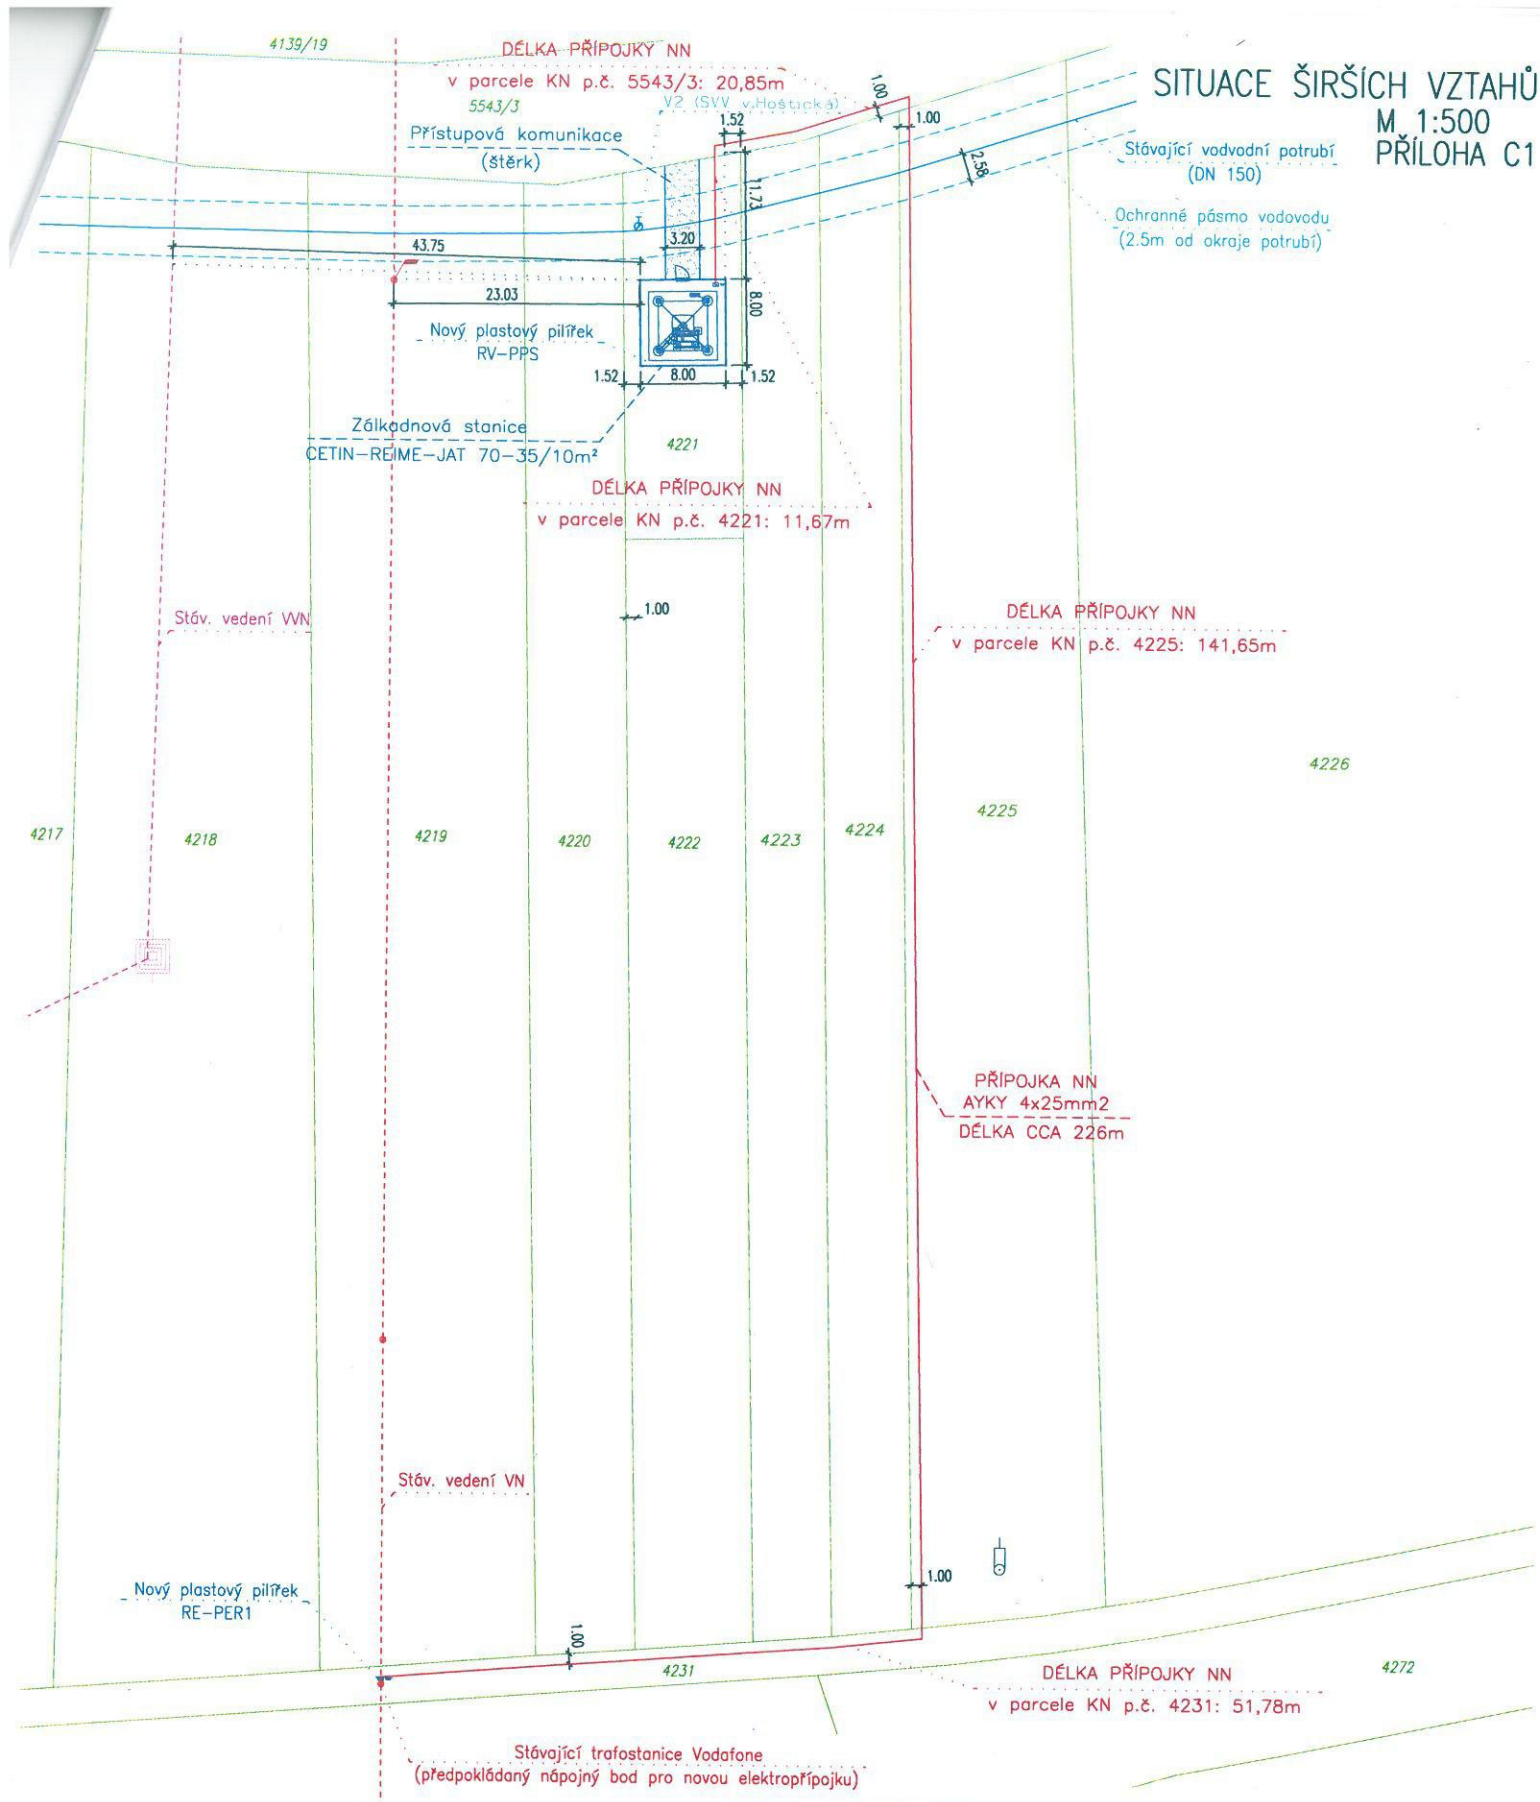


[redacted]