


k. ú. Hodonín

2463/7

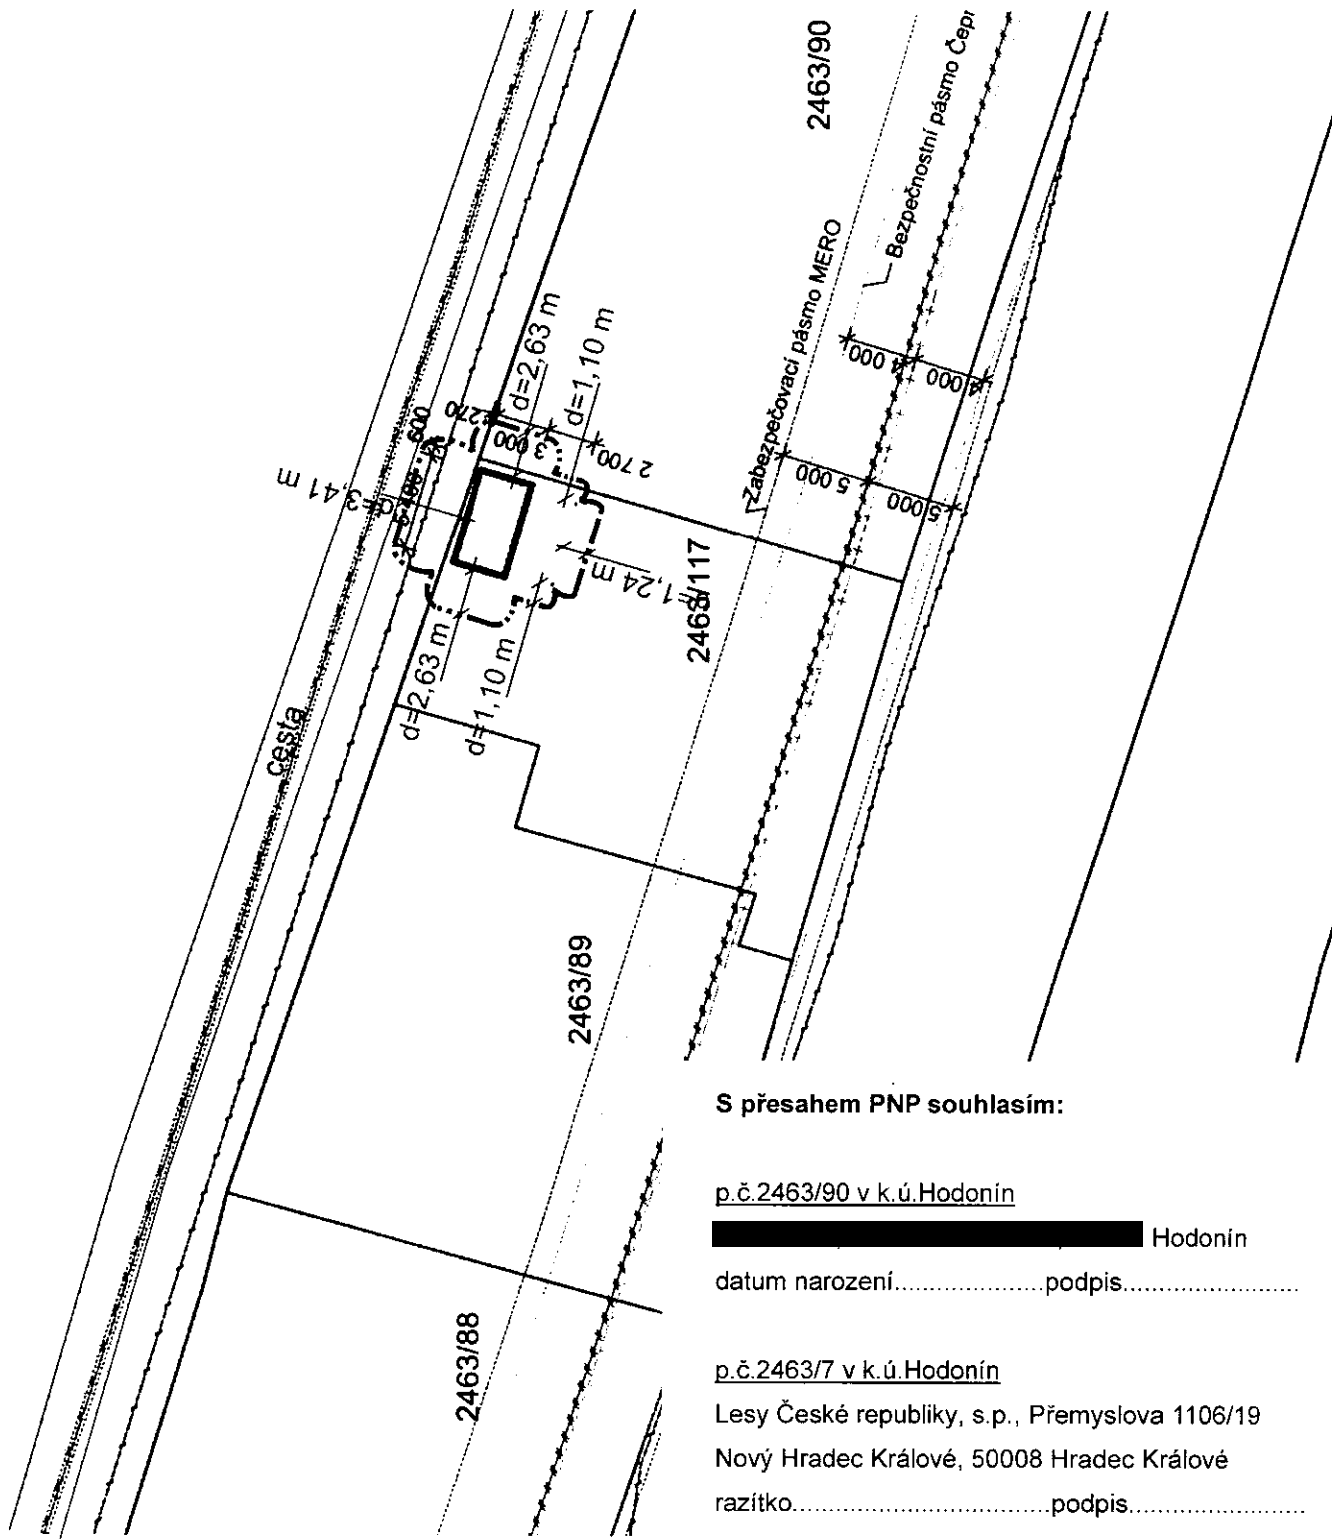

S přesahem PNP souhlasím:

p.č.2463/90 v k.ú.Hodonín

\_\_\_\_\_ Hodonín  
datum narození.....podpis.....

p.č.2463/7 v k.ú.Hodonín

Lesy České republiky, s.p., Přemyslova 1106/19  
Nový Hradec Králové, 50008 Hradec Králové  
razítko.....podpis.....

Kreslil						
Vypracoval						
Projektant						
Zodp.proj.						
Měst. úřad					Datum	
Investor					4 / 2022	
Akce	Zahradní chatka Hodonín, parc.č.2463/117 Dodatečné stavební povolení				Dokumentace	Dodatečné stavební povolení
Obsah	Situace - přesahy PNP				Formát	1 x A4
					Číslo zakázky	
					Měřítko	
					Číslo výkresu	C.2