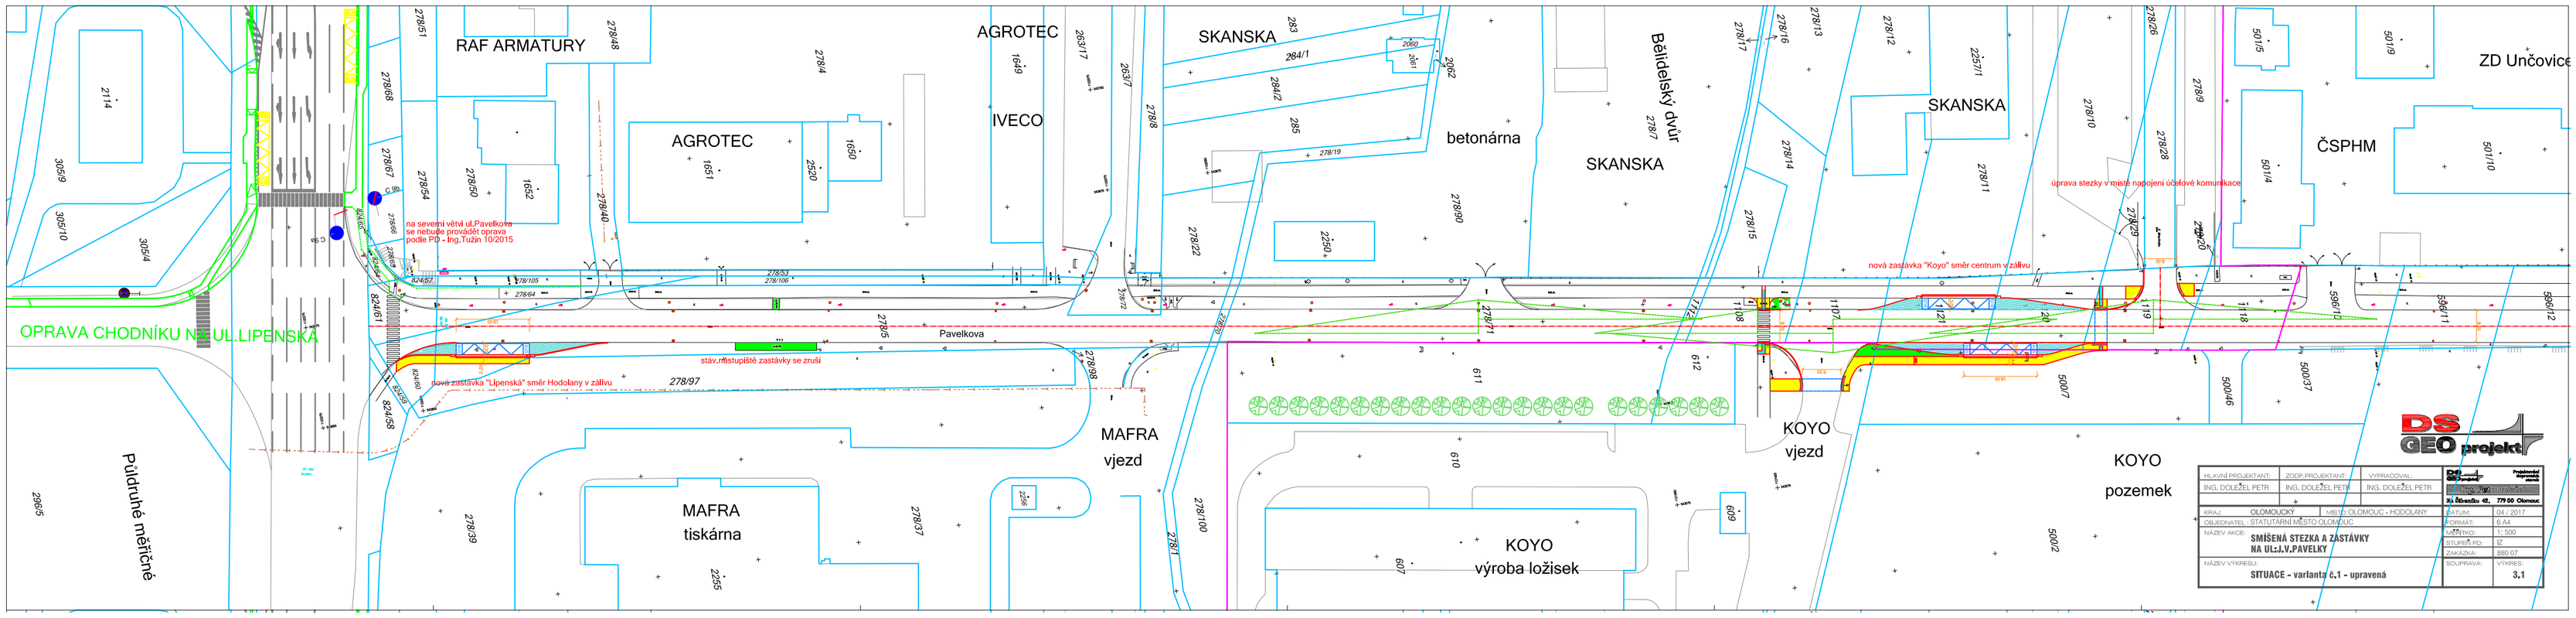
RAF ARMATURY
AGROTEC
AGROTEC
IVECO
SKANSKA
betonárna
Bělidelský dvůr
SKANSKA
SKANSKA
ČSPHM
ZD Unčovice
OPRAVA CHODNÍKU NA UL.LIPENSKÁ
Půldruhé měřičné
Pavelkova
MAFRA
tiskárna
MAFRA
vjezd
KOYO
výroba ložisek
KOYO
vjezd
KOYO
pozemek
na severní větvi ul.Pavelkova se nebude provádět oprava podle PD - Ing.Tužin 10/2015
stáv.nástupiště zastávky se zruší
nová zastávka "Lipenská" směr Hodolany v zálivu
nová zastávka "Koyo" směr centrum v zálivu
úprava stezky v místě napojení účelové komunikace
DS GEO projekt
HLAVNÍ PROJEKTANT: ING. DOLEŽEL PETR
ZODP. PROJEKTANT: ING. DOLEŽEL PETR
VYPRACOVAL: ING. DOLEŽEL PETR
Dopravní stavby
Ing. Doležel Petr
Ke Mlýnečku 42, 779 00 Olomouc
KRAJ: OLOMOUCKÝ
MÍSTO: OLOMOUC - HODOLANY
OBJEDNATEL: STATUTÁRNÍ MĚSTO OLOMOUC
NÁZEV AKCE: SMÍŠENÁ STEZKA A ZASTÁVKY NA UL.J.V.PAVELKY
NÁZEV VÝKRESU: SITUACE - varianta č.1 - upravená
DATUM: 04 / 2017
FORMÁT: 6 A4
MĚŘÍTKO: 1: 500
STUPEŇ PD: IZ
ZAKÁZKA: 880 07
SOUPRAVA:
VÝKRES: 3.1