

Smlouva o dílo
na údržbu veřejné zeleně ve Vojanových sadech

č. 9/2004

uzavřená mezi

Městskou částí Praha 1

a

Vojanovy sady, spol. s r.o.

Městská část Praha 1

se sídlem Vodičkova 18, 115 68 Praha 1

IČ: 00063410

bankovní spojení: První městská banka, a.s., Malé náměstí, Praha 1

číslo účtu: 20183-1000059998/6000

zastoupená RNDr. Janou Příhodovou, zástupcem starosty

dále jen „**Objednatel**“ na straně jedné

a

Vojanovy sady, spol. s r.o.

se sídlem U lužického semináře 17, 118 00 Praha 1

IČ: 45278237

DIČ: CZ - 45278237

bankovní spojení: Komerční banka a.s., Václavské nám. 42, Praha 1

číslo účtu: 667740 – 111/0100

zapsaná v obchodním rejstříku vedeném Městským soudem v Praze, oddíl C, vložka 9815

jejímž jménem jedná Jindřich Pavliš. [redacted]

dále jen „**Zhotovitel**“ na straně druhé

Vzhledem k tomu, že

- A) Objednateli bylo hlavním městem Prahou svěřeno zajištění údržby a úklidu ploch veřejné zeleně,
- B) Objednatel má zájem na odborném provádění úklidu a údržby veřejné zeleně II. kategorie ve Vojanových sadech,
- C) Objednatel vyhlásil dne 28. dubna 2004 obchodní veřejnou soutěž na plnění veřejné zakázky „Údržba veřejné zeleně ve Vojanových sadech“,
- D) na základě výsledků této obchodní veřejné soutěže byl Objednatelem vybrán Zhotovitel,
- E) Zhotovitel podniká v činnostech, jež jsou předmětem plnění dle této Smlouvy,

uzavírají smluvní strany níže uvedeného dne, měsíce a roku tuto

Smlouvu o dílo
(dále jen „**Smlouva**“)

Článek 1.
Výkladová ustanovení

Při výkladu obsahu této Smlouvy budou níže uvedené pojmy vykládány takto:

1.1. **Nabídka** – nabídka Zhotovitele, která byla podána do Soutěže.

Zhotovitel:

- 1.2. **Soutěž** – obchodní veřejná soutěž o nejvhodnější nabídku na „Údržbu veřejné zeleně ve Vojanových sadech“, vyhlášená Objednatelům uveřejněním v Obchodním věstníku č. 17/4 dne 28. dubna 2004 pod zn. 191490.

Článek 2.

Základní ustanovení

- 2.1. Zhotovitel se touto Smlouvou zavazuje provádět po dobu jejího trvání pro Objednatele dílo – údržbu a úklid veřejné zeleně II. kategorie v místě plnění této Smlouvy, a to v rozsahu a za podmínek stanovených touto Smlouvou.
- 2.2. Objednatel se touto Smlouvou zavazuje zaplatit Zhotoviteli za provedené Dílo cenu, a to ve výši a za podmínek stanovených touto Smlouvou.

Článek 3.

Předmět Díla

- 3.1. Zhotovitel se zavazuje, že bude po dobu trvání této Smlouvy pro Objednatele provádět následující druhy činností:
1. údržba biologických prvků, a to
 - a) údržba trávníků,
 - b) údržba keřů a živých plotů,
 - c) údržba stromů,
 - d) údržba záhonů letniček, trvalek a cibulovin,
 - e) údržba záhonů růží,
 2. údržba technických prvků a mobiliáře, a to
 - a) údržba, zamykání a odemykání dětského hřiště,
 - b) údržba laviček, odpadkových košů, plotů a drobného mobiliáře,
 - c) zamykání a odemykání vstupních bran do Místa plnění,
 3. zajištění schůdnosti komunikací v místě plnění v zimním období,
 4. komplexní úklidové práce,
 5. odvoz komunálního a biologického odpadu,
(dále jen „Dílo“).
- 3.2. Podrobný přehled jednotlivých činností Díla spolu s jejich předpokládanou roční četností tvoří **Přílohu č. 1** této Smlouvy. Zhotovitel bere na vědomí, že uváděná četnost jednotlivých činností je pouze předpokládána, přičemž tyto činnosti budou prováděny v množství a intervalech podle aktuální potřeby a klimatických podmínek.
- 3.3. Zhotovitel je povinen provádět Dílo samostatně bez předchozích objednávek či pokynů Objednatele.
- 3.4. Smluvní strany výslovně sjednávají, že předmětem Díla podle této Smlouvy nejsou následující činnosti: ✓
 - a) havarijní kácení stromů, horolezecké práce, likvidace dřevní hmoty, frézování pařezů, odvoz dřeva na skládku,

- b) chemické ošetření stromů včetně dodávky herbicidů, štěpkování, konzervace, prosvětlování, zdravotní a bezpečnostní řez,
- c) velkoplošná likvidace náletových dřevin,
- d) zvýšená zálivka stromů, trávníků a keřů v případě dlouhotrvajícího sucha,
- e) výsadba rostlinného materiálu (stromů, keřů, trvalek, popínavých rostlin),
- f) výsadba letniček a cibulovin, příprava a likvidace záhonů,
- g) rekonstrukce travnatých ploch,
- h) nákup rostlinného materiálu, zeminy, hnojiva, travního semene a chvojí na zimní přikrývku,
- i) nákup pletiva, jeho instalace a opravy,
- j) dodávka a instalace litinových mříží a litinových a dřevěných částí lavic,
- k) dodávka a instalace informačních tabulí,
- l) údržba závlahových systémů,
- m) deratizace,
- n) dodání nátěrového materiálu a spojového materiálu,
- o) nákup a oprava odpadkových košů, oprava betonových, asfaltových a dlážděných cest.

Tyto činnosti budou Zhotovitelem prováděny pouze v případě, že mu je Objednatel zadá v souladu s právními předpisy upravujícími zadávání veřejných zakázek. Zhotovitel se zavazuje, že Objednateli nabídne provedení těch činností, které jsou obsaženy v Katalogu popisů a směrných cen stavebních prací, vydávaném společností ÚRS Praha, a.s., v části „Plochy a úprava území“, číslo ceníku „823-1“ (dále jen „**Ceník**“), za cenu, která bude odpovídat

- a) v prvních čtyřech letech trvání této Smlouvy násobku ceny takové činnosti, uvedené v Ceníku platném v roce 2004, a indexu 0,75, který Zhotovitel uvedl ve své Nabídce, a
- b) v dalších letech trvání této Smlouvy násobku ceny takové činnosti, uvedené v Ceníku platném v příslušném roce, a indexu 0,79, který Zhotovitel uvedl ve své Nabídce.

Článek 4.

Doba plnění

- 4.1. Zhotovitel se zavazuje provádět činnosti podle této Smlouvy po dobu neurčitou, a to ode dne nabytí účinnosti této Smlouvy (dále jen „**Doba plnění**“).

Článek 5.

Místo plnění

- 5.1. Činnost Zhotovitele podle této Smlouvy bude prováděna výhradně na území Objednatele, a to ve Vojanových sadech. Podrobný popis prvků lokalit a skupin, které tvoří místo plnění s uvedením rozlohy, včetně mobiliáře tvoří **Přílohu č. 2** této Smlouvy (dále jen „**Místo plnění**“).
- 5.2. Podrobný plán Místa plnění, včetně vymezení komunikací, na nichž je prováděna zimní údržba, tvoří **Přílohu č. 3** této Smlouvy.

Článek 6.

Práva a povinnosti smluvních stran


- 6.1. Zhotovitel je povinen provádět činnosti podle této Smlouvy soustavně a pravidelně s odbornou péčí a v souladu s právními předpisy, Zásadami péče o zeleň hlavního města



Prahy, technickými, bezpečnostními, požárními a hygienickými normami a s pokyny Objednatele.

- 6.2. Zhotovitel je oprávněn výkonem jednotlivých činností dle této Smlouvy pověřit třetí osobu (subdodavatele), který byl uveden v Nabídce Zhotovitele, avšak odpovídá Objednateli za řádný výkon těchto činností, jako by je prováděl sám. Změna subdodavatelů Zhotovitele podléhá předchozímu souhlasu Objednatele.
- 6.3. Zhotovitel je povinen zajistit provádění údržby ploch veřejné zeleně v Místě plnění prostřednictvím alespoň čtyř (4) osob vyučených v oboru zahradník či s vyšším vzděláním v tomto oboru, které mají každá minimálně desetiletou praxi v oboru a minimálně pětiletou praxi v péči o historickou zeleň či o zeleň v památkově chráněných územích. Zhotovitel je povinen zajistit, aby všechny další osoby, které budou provádět činnosti týkající se údržby veřejné zeleně, vždy pracovaly pod dozorem shora uvedených osob.
- 6.4. Zhotovitel se zavazuje, že bude po celou dobu trvání této Smlouvy disponovat provozovnou ve smyslu ustanovení § 17 zákona č. 455/1991 Sb., živnostenského zákona, ve znění pozdějších předpisů, na území hlavního města Prahy.
- 6.5. Zhotovitel se zavazuje zajišťovat provádění Díla v průběhu celé Doby plnění mechanizačními prostředky uvedenými v Nabídce Zhotovitele, minimálně však v počtu a kvalitě dostatečné pro provádění Díla. Zhotovitel je povinen udržovat své mechanizační prostředky v řádném stavu, způsobilém k provádění Díla dle této Smlouvy. Zničené či poškozené mechanizační prostředky je Zhotovitel povinen bez zbytečného odkladu nahradit stejnými, obdobnými či kvalitnějšími funkčními mechanizačními prostředky. Zhotovitel je povinen doplnit počet či změnit kvalitu svých mechanizačních prostředků používaných k plnění činností dle této Smlouvy v případě, že jím používané mechanizační prostředky nedostačují k řádnému plnění této Smlouvy. Objednatel je oprávněn Zhotovitele k takovému doplnění či změně vyzvat.
- 6.6. Zhotovitel je povinen předložit Objednateli každoročně k 31. říjnu aktualizovaný seznam jím používaných mechanizačních prostředků.
- 6.7. Zhotovitel je povinen provádět zimní údržbu komunikací (cest, chodníků) v části Místa plnění uvedené v odst. 5.2. této Smlouvy. Zimní údržbu je Zhotovitel povinen provádět v souladu s vyhláškou Ministerstva dopravy ČR č. 104/1997 Sb., kterou se provádí zákon č. 13/1997 Sb., o pozemních komunikacích, a rovněž v souladu s vyhláškou hlavního města Prahy č. 39/1997 Sb. hl. m. Prahy, o schůdnosti místních komunikací, ve znění pozdějších předpisů. Zhotovitel je povinen zajistit na své náklady inertní posypové materiály (písek nebo kamennou drť frakce 0,5 až 4 mm) pro posyp chodníků a komunikací v Místě plnění v zimním období, přičemž zimním obdobím se rozumí období od 1. listopadu do 31. března. Pokud vznikne zimní povětrnostní situace mimo zimní období, je Zhotovitel povinen odstranit závady ve schůdnosti bez zbytečných odkladů přiměřeně k vzniklé situaci. Zhotovitel je povinen se předem zásobit dostatečným množstvím inertního posypového materiálu a tuto skutečnost Objednateli na požádání prokázat.
- 6.8. Zhotovitel je povinen zamykat vstupní brány do Místa plnění
v období od 1. dubna do 31. října ve 20:00 hod,
v období od 1. listopadu do 31. března v 17:00 hod.
Zhotovitel je povinen odemykat vstupní brány do Místa plnění celoročně v 8:00 hod.
K tomuto účelu obdrží Zhotovitel dvě paré klíčů k jednotlivým vstupním bránám.

- 6.9. Zhotovitel je povinen vést stavební deník v souladu s příslušnými právními předpisy, případně pracovní deník (dále jen „**Stavební deník**“). Zhotovitel je povinen ve Stavebním deníku zaznamenávat všechny prováděné činnosti, datum jejich provádění a jejich rozsah. Zhotovitel je povinen předkládat Stavební deník nejméně jednou (1x) týdně Objednateli ke kontrole. Kopie Stavebního deníku slouží jako podklad pro fakturaci Ceny Díla dle článku 7. a 8. této Smlouvy. Zhotovitel je povinen uschovávat Stavební deník po celou dobu trvání této Smlouvy.
- 6.10. Zhotovitel odpovídá za škodu vzniklou Objednateli nebo třetím osobám v souvislosti s plněním, nedodržením nebo porušením povinností vyplývajících z této Smlouvy.
- 6.11. Zhotovitel je povinen sjednat a udržovat po celou dobu trvání této Smlouvy pojištění své odpovědnosti za škodu při výkonu činností podle této Smlouvy, a to minimálně v rozsahu, v jakém byl pojištěn v době uzavření této Smlouvy.
- 6.12. Zhotovitel je povinen Objednateli neprodleně oznámit jakoukoliv skutečnost, která by mohla mít, byť i částečně, vliv na schopnost Zhotovitele plnit své povinnosti vyplývající z této Smlouvy. Takovým oznámením Zhotovitel není zbaven povinnosti nadále plnit své závazky vyplývající z této Smlouvy.
- 6.13. Zhotovitel je povinen nakládat s veškerými odpady vzniklými při provádění činností podle této Smlouvy v souladu se zákonem č. 185/2001 Sb., o odpadech, ve znění pozdějších předpisů. Zhotovitel je rovněž povinen vést evidenci odpadů ve smyslu příslušných právních předpisů. Zhotovitel je povinen si předem od Objednateli vyžádat písemné schválení způsobů nakládání s jednotlivými druhy odpadů a jejich případných změn a dále je povinen dokladovat Objednateli přesný způsob provedené likvidace či jiného naložení s odpady, (např. příslušnou fakturou či protokolem).
- 6.14. Zhotovitel je povinen provádět pravidelnou kontrolu místa plnění a neprodleně Objednatele informovat o jakýchkoliv zásazích do předmětu plnění ze strany třetích osob, zejména o zničení, poškození či odcizení kterékoliv části předmětu plnění, resp. mobiliáře v Místě plnění. Provádění kontrol a jejich výsledky budou zaznamenávány do Stavebního deníku.
- 6.15. Zhotovitel je povinen každoročně vždy k 31. říjnu sestavit a předat Objednateli aktualizovaný soupis mobiliáře v Místě plnění. Zhotovitel se rovněž zavazuje sdělit Objednateli na jeho vyžádání neprodleně aktuální stav elektroměrů a vodoměrů v Místě plnění.
- 6.16. Objednatel je oprávněn určit Zhotoviteli přesný termín provedení určité činnosti podle této Smlouvy, případně stanovit dočasně či trvale intervaly provádění určité činnosti podle této Smlouvy.
- 6.17. Zhotovitel je povinen zajistit, že všechny osoby, které se budou podílet na provádění činností dle této Smlouvy, budou proškoleny v problematice bezpečnosti práce, požárních a hygienických předpisů a že budou vybaveny potřebnými ochrannými a pracovními pomůckami.
- 6.18. Zhotovitel je povinen všechny věci nalezené v Místě plnění neprodleně předat Objednateli a uvést do Stavebního deníku tuto skutečnost včetně doby nalezení, doby předání Objednateli a jména osoby, které byla věc předána.
- 6.19. Zhotovitel se zavazuje, že v případě žádosti Objednatele bude jeho jménem a na jeho účet s odbornou péčí nakupovat Objednatelem určené věci, nezbytné pro plnění předmětu této Smlouvy.

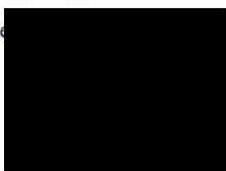

Článek 7. Cena Díla

- 7.1. Celková roční cena Díla činí:
2.167.707,00 - Kč bez DPH,
411.864,30 - Kč 19% DPH,
2.579.571,00 - Kč včetně DPH (dále jen „Cena Díla“).
- 7.2. Cena Díla může být v průběhu trvání této Smlouvy navýšena o procento odpovídající míře inflace, avšak pouze v případě, že míra inflace překročí 3 % podle oficiálních údajů Českého statistického úřadu. K navýšení může dojít pouze jednou ročně k 1. dubnu příslušného kalendářního roku, přičemž poprvé může k navýšení dojít k 1. dubnu 2005. Míra inflace bude vyjádřena přírůstkem průměrného ročního indexu spotřebitelských cen, který vyjadřuje procentuální změnu průměrné cenové hladiny za posledních 12 měsíců oproti průměru za 12 předchozích měsíců.
- 7.3. Cenu Díla je možno v průběhu trvání této Smlouvy změnit též v případě, že dojde ke změnám daňových právních předpisů, které budou mít prokazatelný vliv na Cenu Díla, a to zejména v případě zvýšení sazby daně z přidané hodnoty dle zákona č. 235/2004 Sb., o dani z přidané hodnoty, ve znění pozdějších předpisů.
- 7.4. Postupem dle odst. 7.2. a 7.3. této Smlouvy může dojít k navýšení pouze dosud neuhrazené části ceny Díla.

Článek 8. Platební podmínky

- 8.1. Celková cena Díla bude Zhotovitelem účtována měsíčně pozadu, a to v poměrné měsíční výši **214.964,- Kč.**
- 8.2. Zhotovitel vystaví Objednateli fakturu – daňový doklad do patnácti (15) dnů ode dne uskutečnění zdanitelného plnění. Dnem uskutečnění zdanitelného plnění je poslední den měsíce, za nějž je faktura vystavována. Faktura – daňový doklad musí obsahovat náležitosti v souladu s platnými právními předpisy. Zhotovitel je povinen doručit fakturu – daňový doklad Objednateli nejpozději do pěti (5) pracovních dnů ode dne jejího vystavení, jinak se přiměřeně posouvá termín splatnosti takové faktury – daňového dokladu.
- 8.3. Splatnost faktur – daňových dokladů je 30 dnů ode dne jejich vystavení.
- 8.4. V případě prodlení Objednatele s úhradou ceny je Zhotovitel oprávněn požadovat na Objednateli úrok z prodlení ve výši 2 % p.a. z dlužné částky. Zhotovitel není oprávněn požadovat náhradu škody vzniklé v důsledku prodlení Objednatele s úhradou Ceny Díla.
- 8.5. Podkladem pro vystavení faktury – daňového dokladu musí být
- a) soupis provedených činností Zhotovitelem v daném měsíci, a to v členění po dnech,
 - b) kopie části Stavebního deníku vztahující se k příslušnému měsíci a
 - c) doklad o provedené likvidaci odpadů.
- Věcná správnost soupisu provedených prací musí být před vystavením faktury potvrzena oprávněným zástupcem Objednatele.
- 8.6. Zhotovitel není oprávněn vystavit Objednateli fakturu a Objednatel není povinen uhradit Cenu Díla za předmětný měsíc v případě, že
- a) nebude Objednatelem potvrzen soupis provedených činností,



- b) Zhotovitel nedodá Objednateli originál Stavebního deníku vztahujícího se k účtovanému období nebo
 - c) Zhotovitel nedoloží Objednateli přesný způsob likvidace či jiného naložení s odpady v průběhu účtovaného období.
- 8.7. V případě, že v některém měsíci trvání této Smlouvy dojde z nepředvídatelných důvodů ke snížení celkové plochy Místa plnění o více než 10%, bude v poměrné výši snížena Cena Díla za příslušný kalendářní měsíc.

Článek 9.

Předání Díla

- 9.1. Smluvní strany před či při zahájení plnění činností dle této Smlouvy provedou místní šetření v Místě plnění za účelem jeho předání Zhotoviteli. Z provedeného místního šetření bude smluvními stranami sepsán protokol.
- 9.2. Dílo bude předáváno vždy měsíčně potvrzením soupisu provedených činností Objednatelem, pokud nebude dohodnuto jinak. Objednatel není povinen potvrdit soupis provedených činností v případě zjištění vad na kvalitě či rozsahu prováděných činností, a to až do doby jejich bezplatného odstranění Zhotovitelem. V případě zjištění vad prováděných činností je Objednatel povinen je neprodleně Zhotoviteli oznámit a sepsat o nich zápis za účasti zástupce Zhotovitele.

Článek 10.

Smluvní pokuty

- 10.1. Objednatel je oprávněn uplatnit na Zhotoviteli vedle požadavku na sjednání nápravy rovněž smluvní pokutu v případě:
- a) neprovedení jakékoliv činnosti dle této Smlouvy nebo její neprovedení řádným způsobem, a to ve výši 10.000,- Kč (slovy: deset tisíc korun českých) za každý zjištěný případ,
 - b) neprovedení úklidu či zimní údržby některé komunikace v časovém limitu stanoveném touto Smlouvou nebo příslušným právním předpisem, a to ve výši 5.000,- Kč (slovy: pět tisíc korun českých) za každých pět (5) hodin prodlení,
 - c) porušení povinností stanovených právními předpisy nebo technickými normami, a to ve výši 5.000,- Kč (slovy: pět tisíc korun českých) za každý zjištěný případ,
 - d) nedodržení povinností uvedených v odst. 6.2., 6.7., 6.11., 6.13. nebo 6.18. této Smlouvy, a to ve výši 30.000,- Kč (slovy: třicet tisíc korun českých) za každý zjištěný případ,
 - e) nedodržení povinností uvedených v odst. 6.5., 6.8. nebo 6.9. této Smlouvy, a to ve výši 10.000,- Kč (slovy: deset tisíc korun českých) za každý zjištěný případ,
 - f) porušení povinností stanovených v odst. 6.3., 6.4., 13.1., 13.3 nebo 13.6. této Smlouvy, a to ve výši 5.000,- Kč (slovy: pět tisíc korun českých) za každý započatý den prodlení,
 - g) porušení jiné povinnosti dle této Smlouvy, a to ve výši 5.000,- Kč (slovy: pět tisíc korun českých) za každý zjištěný případ.

Uplatněním smluvní pokuty není dotčeno právo Objednatele na náhradu škody v plné výši ani právo odstoupit od této Smlouvy.

- 10.2. Smluvní pokuta je splatná doručením písemného oznámení o jejím uplatnění Zhotoviteli. Objednatel je oprávněn svou pohledávku z titulu smluvní pokuty započíst oproti splatné pohledávce Zhotovitele na Cenu Díla dle článku 7. této Smlouvy.
- 10.3. Objednatel je oprávněn namísto smluvní pokuty požadovat slevu z Ceny Díla, a to ve výši, v jaké by měl právo na smluvní pokutu dle odst. 10.1. této Smlouvy. O uplatněnou slevu z Ceny Díla je Zhotovitel povinen snížit tu fakturovanou část Ceny Díla, k jejímuž vyúčtování dojde po doručení oznámení Objednatele o uplatnění slevy z Ceny Díla.

Článek 11.

Zvláštní ujednání

- 11.1. V případě, že Zhotovitel neprovede některou z činností dle této Smlouvy z důvodů na své straně, je Objednatel, kromě sankcí uvedených v článcích 10. a 14. této Smlouvy, oprávněn zajistit provedení těchto činností v nezbytném rozsahu jiným způsobem nebo prostřednictvím třetí osoby, a to na náklady Zhotovitele.
- 11.2. Objednatel pro jednání ve věcech technicko - provozních pro realizaci této Smlouvy zmocňuje:
- vedoucího odboru dopravy a životního prostředí Městské části Praha 1,
 - inspektory odboru dopravy a životního prostředí Městské části Praha 1.
- 11.3. Zhotovitel pro jednání ve věcech technicko - provozních pro realizaci této Smlouvy zmocňuje:
- Jindřicha Pavliše, [REDACTED]

Článek 12.

Kontrola

- 12.1. Objednatel a jím pověřené osoby, např. orgány hlavního města Prahy, jsou oprávněny kontrolovat výkon činností Zhotovitele dle této Smlouvy v termínech a časových intervalech dle svého uvážení a rovněž je oprávněn udílet Zhotoviteli závazné pokyny ohledně plnění činností dle této Smlouvy.
- 12.2. Na žádost Objednatele Zhotovitel umožní Objednateli provést kontrolu používaných mechanizačních prostředků, včetně předvedení jejich funkčnosti a technických parametrů.
- 12.3. Objednatel či jím pověřená osoba vykonávající kontrolu má právo dát osobám, které provádějí plnění dle této Smlouvy v Místě plnění, přikázat přerušit provádění činností či přikázat provedení určité činnosti, je-li ohrožena bezpečnost osob či hrozí-li vznik škody.
- 12.4. Provedené kontroly a jejich výsledky budou zaznamenány ve Stavebním deníku.

Článek 13.

Bankovní záruka, jistota

- 13.1. Zhotovitel je povinen do dvaceti (20) dnů od uzavření této Smlouvy předat Objednateli záruční listinu, vystavenou bankou se sídlem či pobočkou v České republice, prokazující zajištění plnění povinností a závazků Zhotovitele z této Smlouvy ve výši 50.000,- Kč (slovy: padesát tisíc korun českých) (dále jen „Bankovní záruka“).
- 13.2. Bankovní záruka bude zřízena v souladu s ustanovením § 313 až § 322 zákona č. 513/1991 Sb., obchodního zákoníku, ve znění pozdějších předpisů, formou záruční listiny výhradně


ve prospěch Objednatele. Bankovní záruka bude sjednána jako neodvolatelná, bezpodmínečná a plnění banky z ní musí být na první požádání Objednatele a bez námitek.

- 13.3. Bankovní záruka musí trvat po celou dobu plnění této Smlouvy. V případě, že je Bankovní záruka vystavena na období kratší než je Doba plnění, nejméně však na dobu jednoho (1) roku, je Zhotovitel povinen nejpozději třicet (30) dnů před ukončením její účinnosti doložit Objednateli prodloužení její účinnosti nejméně o další rok či vystavení nové Bankovní záruky nejméně na další rok, a to za stejných podmínek.
- 13.4. Bankovní záruku je možno nahradit složením jistoty v téže výši na účet Objednatele č. 020183-1000059998/6000, vedený u PPF, Na Strži 1702/65, 140 62 Praha 4, variabilní symbol 80309409. Objednatel je oprávněn uspokojit své případné peněžité pohledávky přímo z jistoty. V případě ukončení Smlouvy a vypořádání vzájemných pohledávek Objednatel poukáže jistotu nebo její zbylou část bez zbytečného odkladu na účet Zhotovitele.
- 13.5. Objednatel je oprávněn uplatnit práva z Bankovní záruky či jistoty v případě, že Zhotovitel neuhradí Objednateli způsobenou škodu či smluvní pokutu, k níž je dle této Smlouvy povinen. Před uplatněním nároku, který má být uspokojen z Bankovní záruky či jistoty, oznámí Objednatel písemně Zhotoviteli, jaký nárok a v jaké výši hodlá uplatnit.
- 13.6. V případě, že dojde k čerpání Bankovní záruky nebo ke snížení výše jistoty o více než polovinu, je Zhotovitel povinen do patnácti (15) pracovních dnů zajistit obnovení či vystavení nové Bankovní záruky na původní výši, nebo doplnění jistoty složením příslušné částky na shora uvedený účet Objednatele.

Článek 14.

Ustanovení o vzniku a zániku Smlouvy

- 14.1. Tato Smlouva nabývá účinnosti dnem 1. ledna 2005 a v případě, že bude uzavřena po tomto datu, nabývá účinnosti dnem jejího uzavření. Dnem uzavření této Smlouvy je den označený datem u podpisů smluvních stran. Je-li takto označeno více dní, je dnem uzavření této Smlouvy den z označených dnů nejpozdější.
- 14.2. Tato Smlouva může být zrušena dohodou smluvních stran v písemné formě, přičemž účinky zrušení této Smlouvy nastanou k okamžiku stanoveném v takovéto dohodě. Nebude-li takovýto okamžik dohodou stanoven, pak tyto účinky nastanou ke dni uzavření takovéto dohody.
- 14.3. Objednatel je oprávněn od této Smlouvy odstoupit v případě závažného porušení smluvní nebo zákonné povinnosti Zhotovitelem. Odstoupení od Smlouvy nabývá účinnosti písemným doručením oznámení o odstoupení Zhotoviteli.
- 14.4. Za závažné porušení smluvní povinnosti se považuje:
- a) nedodržení závazných právních, technických, bezpečnostních, požárních nebo hygienických norem,
 - b) neplnění sjednaného rozsahu činností této Smlouvy,
 - c) porušení některé z povinností stanovených v odst. 6.3., 6.4., 6.5. nebo 6.11. této Smlouvy,
 - d) prodlení se splněním povinností uvedené v odst. 13.1., 13.3. nebo 13.6. této Smlouvy po dobu delší než pět (5) pracovních dnů.
- 14.5. Objednatel je dále oprávněn od této Smlouvy odstoupit v případě, že:

 

- a) nastane důvod pro odstoupení od Smlouvy dle ustanovení § 344 a násl. zákona č. 513/1991 Sb., obchodního zákoníku, ve znění pozdějších předpisů,
 - b) Zhotovitel pozbude oprávnění vyžadovaného právními předpisy k činnostem, k jejichž provádění je Zhotovitel povinen dle této Smlouvy,
 - c) Zhotovitel pozbude kteréhokoliv jiného kvalifikačního předpokladu, jehož splnění bylo předpokladem pro účast v Soutěži,
 - d) na majetek Zhotovitele bude prohlášen konkurs, nebo bude návrh na prohlášení konkursu zamítnut pro nedostatek majetku Zhotovitele,
 - e) Zhotovitel podá návrh na vyrovnání,
 - f) Zhotovitel vstoupí do likvidace.
- 14.6. Z důvodů, pro které je Objednatel oprávněn od této Smlouvy odstoupit, může Objednatel alternativně tuto Smlouvu vypovědět s tříměsíční výpovědní dobou, která počíná běžet prvním dnem měsíce následujícího po doručení výpovědi Zhotoviteli.
- 14.7. Objednatel je oprávněn tuto Smlouvu vypovědět i bez uvedení důvodu, a to s šestiměsíční výpovědní dobou, která počíná běžet prvním dnem měsíce následujícího po doručení výpovědi Zhotoviteli.
- 14.8. Zhotovitel je oprávněn od této Smlouvy odstoupit v případě, že
- a) Objednatel bude v prodlení s úhradou svých peněžitých závazků vyplývajících z této Smlouvy po dobu delší než devadesát (90) dnů,
 - b) pozbude oprávnění vyžadovaného právními předpisy k jedné či více činnostem, k jejichž provádění je Zhotovitel povinen dle této Smlouvy,
 - c) pozbude kteréhokoliv jiného kvalifikačního předpokladu, jehož splnění bylo předpokladem pro účast v Soutěži.
- 14.9. Smluvní strany výslovně vylučují možnost použití ustanovení § 351 odst. 2 zákona č. 513/1991 Sb., obchodního zákoníku, ve znění pozdějších předpisů, na právní vztahy z této Smlouvy, přičemž sjednávají, že v případě odstoupení od této Smlouvy nebudou mít smluvní strany povinnost vrátit si plnění, které bylo poskytnuto před odstoupením od Smlouvy.
- 14.10. Zhotovitel je oprávněn tuto Smlouvu vypovědět i bez uvedení důvodu, a to s šestiměsíční výpovědní dobou, která počíná běžet prvním dnem měsíce následujícího po doručení výpovědi Objednateli.
- 14.11. V případě ukončení této Smlouvy je Zhotovitel povinen poskytnout Objednateli nezbytnou součinnost tak, aby Objednateli nevznikla škoda, zejména zajištěním provádění činností do doby započetí prací novým zhotovitelem, a to za podmínek stanovených právními předpisy upravujícími zadávání veřejných zakázek, případně na žádost Objednatele zapůjčením mechanizačních prostředků, potřebných pro provádění činností dle této Smlouvy, Objednateli do doby započetí provádění činností novým zhotovitelem.

Článek 15.


Závěrečná ustanovení

- 15.1. Právní vztahy z této Smlouvy se řídí ustanoveními zákona č. 513/1991 Sb., obchodního zákoníku, ve znění pozdějších předpisů.
- 15.2. Všechny spory, které vzniknou z této Smlouvy nebo v souvislosti s ní a které se nepodaří vyřešit přednostně smírnou cestou, budou rozhodovány obecnými soudy v souladu



s ustanoveními zákona č. 99/1963 Sb., občanského soudního řádu, ve znění pozdějších předpisů.

- 15.3. Smluvní strany výslovně souhlasí s tím, aby tato Smlouva byla uvedena v evidenci smluv vedené Objednatel, která je veřejně přístupná podle zákona č. 106/1999 Sb., o svobodném přístupu k informacím, ve znění pozdějších předpisů, a která obsahuje údaje o smluvních stranách, předmětu Smlouvy, číselné označení této Smlouvy a datum jejího podpisu. Smluvní strany prohlašují, že skutečnosti uvedené v této Smlouvě nepovažují za obchodní tajemství ve smyslu ustanovení § 17 zákona č. 513/1991 Sb., obchodního zákoníku, ve znění pozdějších předpisů a udělují svolení k jejich užití a zveřejnění bez stanovení jakýchkoliv dalších podmínek.
- 15.4. Právní účinky doručení jakékoli písemnosti doručované v souvislosti s touto Smlouvou či na jejím základě nastávají pouze tehdy, je-li tato písemnost odesílatelem či odesílatelem pověřeným provozovatelem poštovních služeb osobně předána jejímu adresátovi a nebo je-li tato písemnost doručena jejímu adresátovi formou doporučeného dopisu odeslaného prostřednictvím držitele poštovní licence nebo zvláštní poštovní licence ve smyslu zákona č. 29/2000 Sb., o poštovních službách, ve znění pozdějších předpisů. Při doručování prostřednictvím osobního předání nastávají účinky doručení okamžikem písemného potvrzení adresáta o přijetí doručované písemnosti. Při doručování prostřednictvím doporučeného dopisu nastávají účinky doručení okamžikem přijetí doručované písemnosti adresátem od poštovního doručovatele dle platných poštovních podmínek uveřejněných na základě zákona č. 29/2000 Sb., o poštovních službách, ve znění pozdějších předpisů. Nebude-li adresát písemnosti při jejím doručování poštovním doručovatelem zastížen, nastávají účinky doručení dle přiměřeného použití ustanovení § 46 odst. 2, 4 a 5 a § 47 odst. 3 až 5 zákona č. 99/1963 Sb., občanského soudního řádu, ve znění pozdějších předpisů. Odepře-li adresát, popřípadě osoba za adresáta oprávněná k převzetí písemnosti, bezdůvodně od odesílatele nebo od odesílatelem pověřeného provozovatele poštovních služeb a nebo od poštovního doručovatele písemnost přijmout, nastávají účinky doručení této písemnosti okamžikem odepření jejího přijetí. Doporučený dopis je třeba adresovat vždy na adresu adresáta uvedenou v této Smlouvě. Tato doručovací adresa může být změněna pouze písemným oznámením doručným druhé smluvní straně. Pro doručování jiných poštovních zásilek než písemností platí toto ustanovení této Smlouvy obdobně.
- 15.5. Smluvní strany se zavazují vzájemně respektovat své oprávněné zájmy související s touto Smlouvou a poskytnout si veškerou nutnou součinnost, kterou lze spravedlivě požadovat k tomu, aby bylo dosaženo účelu této Smlouvy, zejména učinit veškeré právní a jiné úkony k tomu nezbytné.
- 15.6. Žádná ze smluvních stran není oprávněna bez předchozího písemného souhlasu druhé smluvní strany převést na třetí osobu jakákoli práva nebo povinnosti vyplývající z této Smlouvy nebo postoupit na třetí osobu jakékoli pohledávky nebo dluhy vzniklé na základě této Smlouvy včetně práv, povinností, pohledávek nebo dluhů vzniklých na základě porušení této Smlouvy. Toto omezení nakládání s právy, povinnostmi, pohledávkami a dluhy trvá i po ukončení trvání této Smlouvy. Jakýkoli právní úkon učiněný kteroukoli ze smluvních stran v rozporu s tímto omezením bude považován za příčící se dobrým mravům.
- 15.7. Tato Smlouva obsahuje úplnou a jedinou písemnou dohodu smluvních stran o vzájemných právech a povinnostech upravených touto Smlouvou.
- 15.8. Tato Smlouva může být měněna pouze dohodou smluvních stran v písemné formě, přičemž změna této Smlouvy bude účinná k okamžiku stanoveném v takovéto dohodě. Nebude-li

 

takovýto okamžik stanoven, pak změna této Smlouvy bude účinná ke dni uzavření takovéto dohody. Zhotovitel bere na vědomí, že změny této Smlouvy lze sjednat pouze za podmínek stanovených zákonem č. 199/1994 Sb., o zadávání veřejných zakázek, ve znění pozdějších předpisů.

15.9. Tato Smlouva je vyhotovena v pěti (5) stejnopisech, přičemž Objednatel obdrží tři (3) stejnopisy a Zhotovitel dva (2) stejnopisy.

15.10. Součástí této Smlouvy jsou následující přílohy:

1. Specifikace předmětu plnění
2. Popis Místa plnění
3. Plán Místa plnění


~~- 9 -09- 2004~~

V Praze dne


Městská část Praha 10
RNDr. Jana Příhodová
zástupce starosty


~~- 9 -09- 2004~~


V Praze dne

 
Vojanovy sady, spol. s r.o.
Jindřich Pavliš
jednatel


obchodní veřejná soutěž:

Údržba veřejné zeleně ve Vojanových sadech

Plán místa plnění

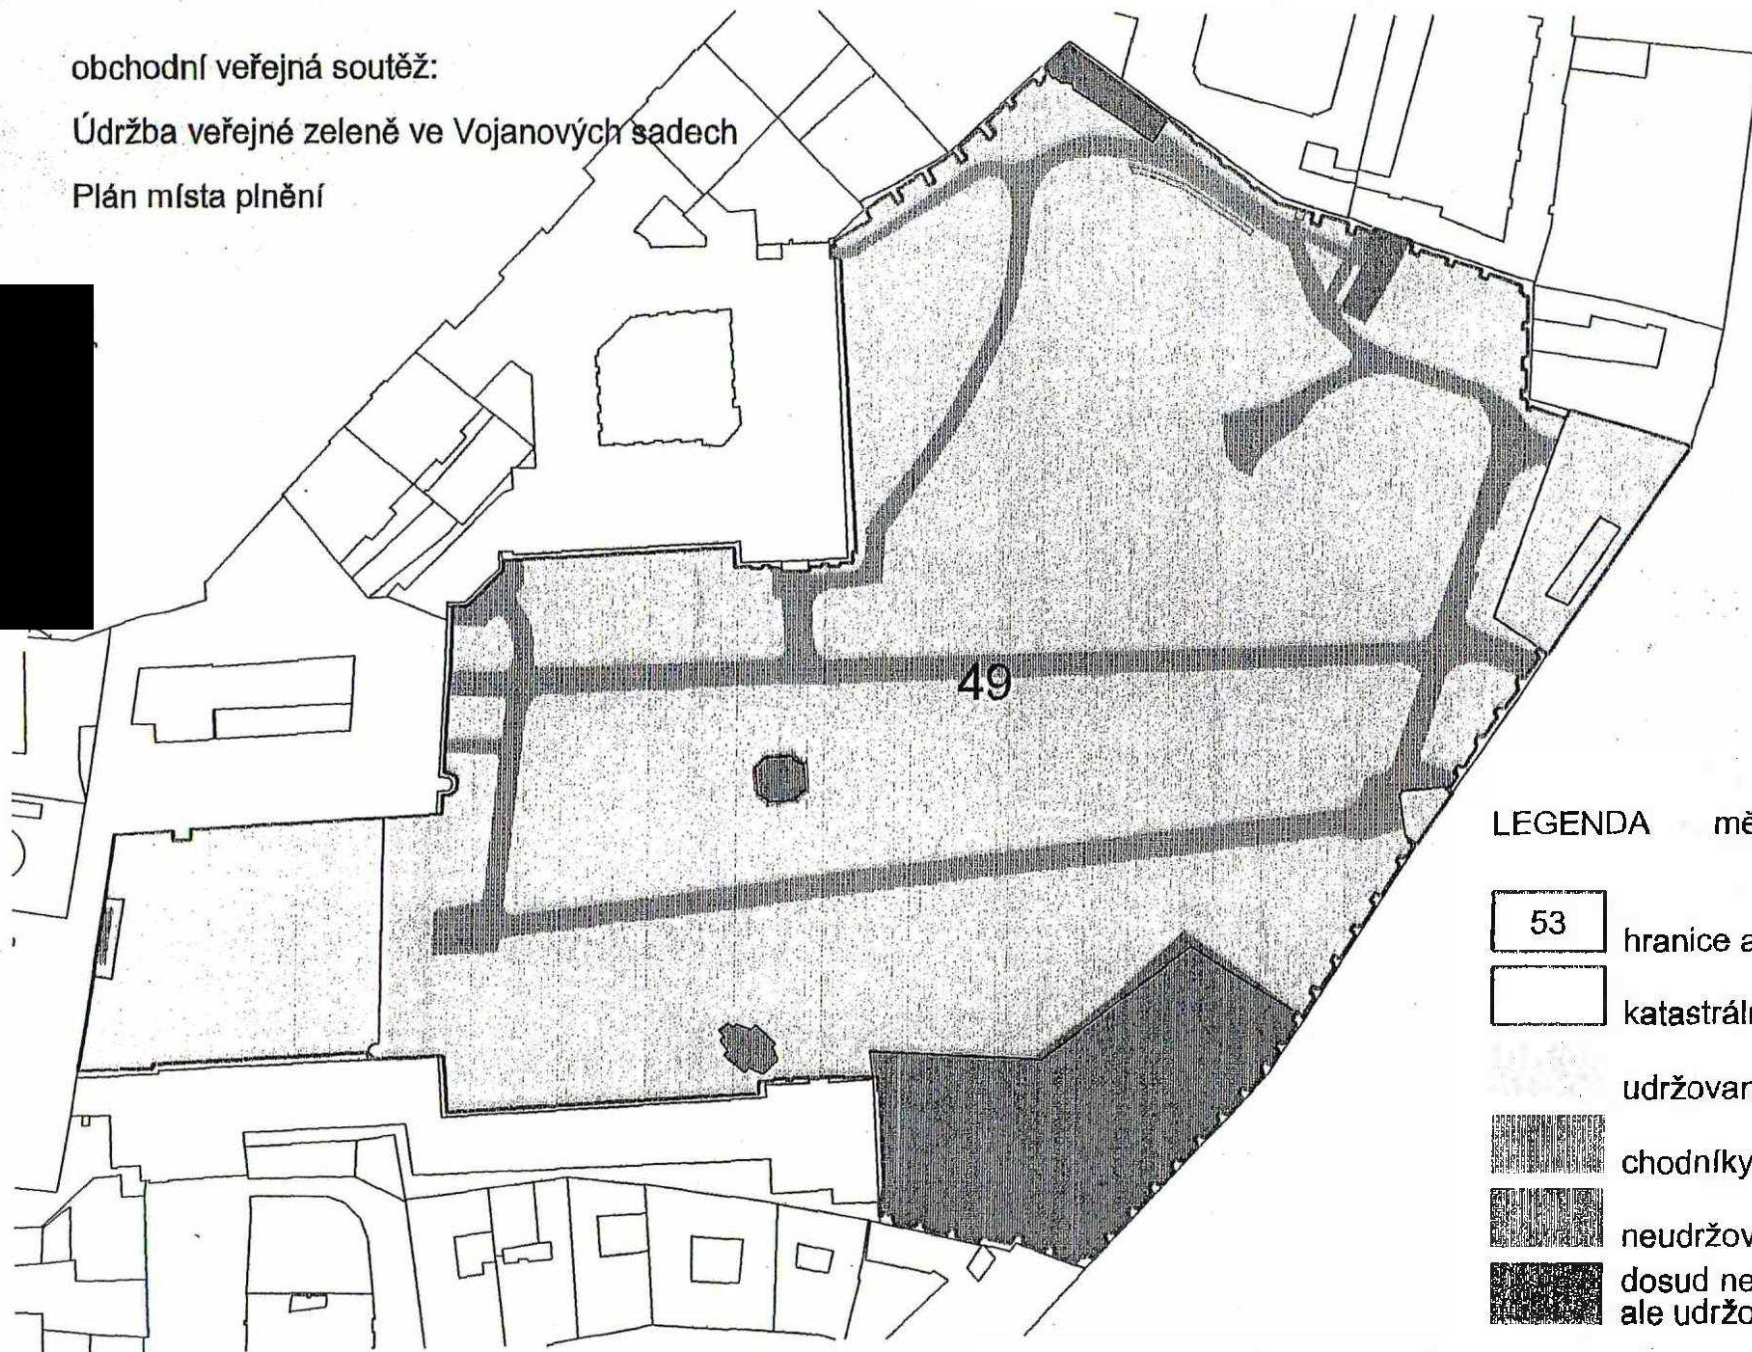

LEGENDA měřítko 1:1200

- 53 hranice a čísla lokalit
- katastrální hranice
- udržované prvky pasportu
- chodníky se zimní údržbou
- neudržované prvky
- dosud nepasportizované, ale udržované prvky

Popis lokality se souhrnem prvků

název plochy:	Vojanovy sady			
identifikační číslo:	49			
pořadové číslo:	49			
popis plochy:	Historický park s kvalitními soliterními stromy, letničkovými a trvalkovými výsadbami a kvalitními jehličnatými porosty v obvodových partiích. Nově založený parter nad schodištěm. Tenisový kurt s antukovým povrchem u obvodové zdi.			
celková výměra [m2]:	23 400	výměra zeleně [m2]:	18 016	
sadovnická hodnota:	4 - vysoká	aktuální stav plochy:	4 - dobrý	
nadmořská výška:	220	katastrální území:	139	
rok založení:		pořizovací cena:	0	
správce plochy:	Obec hl.m.Praha - Městská část Praha 1, Mgr.Žrout			
ochrana:				
dodavatel údržby:	neuvedeno	intenzita údržby:	4 - základní údržba	
datum aktualizace:	05.02.04	autor aktualizace:	Mladý	

sumář prvků (nezařazených do skupin)

druhy prvků	množství				
	mj	celkem	rovina	svah 1:5-1:2	svah 1:2-1:1
černý úhor	m2	71	71		
devastované plochy	m2	891	891		
drobné stavby	m2	93	93		
chodníky	m2	1088	1088		
informační tabule	ks	3	3		
keře soliterní	ks	18	18		
kolotoč	ks	1	1		
lavička mobiliní	ks	121	121		
letničkové záhony	m2	55	55		
mobiliní zeleň bez typu	ks	13	13		
nové výsadby stromů	ks	1	1		
odpadkový koš	ks	36	36		
oplocení	m	173	173		
pískoviště	m2	9	9		
plastiky - sochy	ks	1	1		
počet růží	ks	60	60		
průlezka	ks	1	1		
rozvolněné skupiny (pokryvnost keřů 30%)	m2	506	506		
rozvolněné skupiny (pokryvnost keřů 40%)	m2	34	34		
rozvolněné skupiny (pokryvnost keřů 50%)	m2	301	301		
rozvolněné skupiny (pokryvnost keřů 60%)	m2	206	206		
rozvolněné skupiny (pokryvnost keřů 80%)	m2	261	261		
rozvolněné skupiny (pokryvnost keřů 90%)	m2	1058	1058		
schodiště	m2	54		54	
stromy soliterní	ks	159	159		
travníky	m2	12426	12426		
trvalkové záhony	m2	173	173		
tvarované dřeviny	m2	124	124		
voda	m2	123	123		
vyhrazené plochy	m2	590	590		
zábradlí	m	58	58		
záhony růží	m2	41	41		
zapojené porosty	m2	600	600		
zdi, opěrné zdi	m	60	60		
zpevněné plochy	m2	215	215		

Popis skupiny se souhrnem prvků

název skupiny: **Bez údržby**

identifikační číslo: **53**

název plochy: **Vojanovy sady**

poř. číslo na ploše: **1**

popis skupiny:

celková výměra [m2]:

2 262

dodavatel údržby:

neuvedeno

datum aktualizace:

05.02.04

výměra zeleně [m2]:

1 269

intenzita údržby:

bez údržby (-1)

autor aktualizace:

Mladý

sumár prvků:

druhy prvků	množství				
	mj	celkem	rovina	svah 1:5-1:2	svah 1:2-1:1
devastované plochy	m2	36	36		
drobné stavby	m2	290	290		
ruderální porosty	m2	511	511		
schodiště	m2	13		13	
stromy soliterní	ks	5	5		
trávníky	m2	722	722		
zpevněné plochy	m2	690	690		

Popis a četnost činností prováděných za rok v intenzitní třídě údržby

intenzitní třída: 4 - základní údržba

číslo položky	popis položky	četnost za
černý úhor		
rovina		
R-položka 01	Úklid zelených ploch včetně odvozu odpadu [m2.rok]	365,00000
185 80 4514	Odplevelení keřových skupin v rovině [m2]	2,00000
svah 1:5 - 1:2		
185 80 4524	Odplevelení keřových skupin na svahu 1:5 - 1:2 [m2]	2,00000
R-položka 01	Úklid zelených ploch včetně odvozu odpadu [m2.rok]	365,00000
svah 1:2 - 1:1		
185 80 4532	Odplevelení keřových skupin na svahu 1:2 - 1:1 [kus]	2,00000
R-položka 01	Úklid zelených ploch včetně odvozu odpadu [m2.rok]	365,00000
délka obrubníku		
rovina		
185 80 3511	Odstranění přerostlého dmu [bm]; vyčištění obrubníků a zařezání okrajů trávníku	4,00000
délka okraje záhonů		
rovina		
185 80 3511	Odstranění přerostlého dmu [bm]; zařezání okrajů trávníku	4,00000
devastované plochy		
rovina		
R-položka 01	Úklid zelených ploch včetně odvozu odpadu [m2.rok]	365,00000
185 80 1111	Shrabání listí vrstvy do 50mm v rovině [m2]	1,00000
svah 1:5 - 1:2		
185 80 1121	Shrabání listí vrstvy do 50mm na svahu 1:5 - 1:2 [m2]	1,00000
R-položka 01	Úklid zelených ploch včetně odvozu odpadu [m2.rok]	365,00000
svah 1:2 - 1:1		
185 80 1131	Shrabání listí vrstvy do 50mm na svahu 1:2 - 1:1 [m2]	1,00000
R-položka 01	Úklid zelených ploch včetně odvozu odpadu [m2.rok]	365,00000
chodníky		
rovina		
R-položka 21	Mytí chodníků a schodišť [m2]; v letním období 1 x za 14 dnů	16,00000
R-položka 20	Zametání chodníků a schodišť [m2]; 2 x týdně	106,00000
R-položka 05	Jamí čištění chodníků včetně vyčištění obrubníků včetně odvozu odpadu [m2]	1,00000
R-položka 01	Úklid zelených ploch včetně odvozu odpadu [m2.rok]	365,00000
svah 1:5 - 1:2		
R-položka 05	Jamí čištění chodníků včetně vyčištění obrubníků včetně odvozu odpadu [m2]	1,00000
R-položka 01	Úklid zelených ploch včetně odvozu odpadu [m2.rok]	365,00000
R-položka 21	Mytí chodníků a schodišť [m2]; v letním období 1 x za 14 dnů	16,00000
R-položka 20	Zametání chodníků a schodišť [m2]; 2 x týdně	106,00000
svah 1:2 - 1:1		
R-položka 05	Jamí čištění chodníků včetně vyčištění obrubníků včetně odvozu odpadu [m2]	1,00000
R-položka 01	Úklid zelených ploch včetně odvozu odpadu [m2.rok]	365,00000
R-položka 20	Zametání chodníků a schodišť [m2]; 2 x týdně	106,00000
R-položka 21	Mytí chodníků a schodišť [m2]; v letním období 1 x za 14 dnů	16,00000
chodníky - mlatové		
rovina		
R-položka 16	Urovnání mlatového povrchu sítí [m2]; 1 x týdně	30,00000
R-položka 17	Uválcování mlatového povrchu za mokra [m2]; 1 x měsíčně	7,00000
185 85 1111	Dovoz vody pro zálivku rostlin na vzdálenost do 6000m [m3]; 7 x 20l/m2	0,14000

185 80 4312	Zaliti rostlin vodou plochy jednotlivě přes 20m2 [m3]; navlhčení mlatového povrchu 7 x 20l/m2	0,14000
R-položka 18	Odstranění spadlého listí z mlatového povrchu (bez porušení mlatu) [m2]	7,00000
184 80 2111	Chemické odplevelení půdy v rovině, postřikem [m2]; Roundup v dávce 200 ml/100m2	4,00000
R-položka 01	Úklid zelených ploch včetně odvozu odpadu [m2.rok]	365,00000
lavička pevná		
rovina		
R-položka 07	Kompletní nátěr lavičky (nátěr celé lavičky, nezahmuje dodávku barev) [ks]	2,00000
R-položka 24	Mytí parkových laviček [ks]; jedenkrát týdně ve vegetačním období, v zimě dle potřeby	40,00000
svah 1:5 - 1:2		
R-položka 07	Kompletní nátěr lavičky (nátěr celé lavičky, nezahmuje dodávku barev) [ks]	2,00000
R-položka 24	Mytí parkových laviček [ks]; jedenkrát týdně ve vegetačním období, v zimě dle potřeby	40,00000
svah 1:2 - 1:1		
R-položka 24	Mytí parkových laviček [ks]; jedenkrát týdně ve vegetačním období, v zimě dle potřeby	40,00000
R-položka 07	Kompletní nátěr lavičky (nátěr celé lavičky, nezahmuje dodávku barev) [ks]	2,00000
letničkové záhony		
rovina		
183 20 4111	Výsadba letniček nebo dvouletek [kus]	40,00000
185 80 5214	Zrušení květinových výsadeb z hmkovaných květin do 250mm [kus]	10,00000
185 80 2114	Hnojení půdy v rovině umělým hnojivem s rozdělením [t]; přihnojení umělým hnojivem v dávce 4 x 40g/m2	0,00016
185 80 4511	Odplevelení záhonů květin v rovině [m2]; s okopáním	4,00000
185 80 4311	Zaliti rostlin vodou plochy jednotlivě do 20m2 [m3]; zálivka cisternou 10 x 20l/m2	0,20000
185 80 4251	Odstranění odkvetlých a odumřelých částí letniček [m2]	4,00000
185 80 4211	Vypletí v rovině záhonu květin [m2]; bez okopávky	6,00000
185 80 5213	Zrušení květinových výsadeb z cibulovin nebo hlíznatých [kus]	60,00000
185 80 5211	Zrušení květinových výsadeb z letniček nebo dvouletek [kus]	40,00000
185 85 1111	Dovoz vody pro zálivku rostlin na vzdálenost do 6000m [m3]; plná dávka pro zálivku	0,20000
183 20 5111	Založení záhonu v rovině v hromadě 1 - 2 [m2]; pro letničky a pro cibuloviny	2,00000
R-položka 01	Úklid zelených ploch včetně odvozu odpadu [m2.rok]	365,00000
183 20 4116	Výsadba květin hmkovaných o průměru květináče 120 - 250mm [kus]	10,00000
183 20 4113	Výsadba cibulí nebo hlíz [kus]	60,00000
litinová mříž		
svah 1:2 - 1:1		
R-položka 19	Manipulace s mříží [ks]; vyjmutí před odplevelením a nasazení	2,00000
nepasportizováno		
rovina		
185 80 1111	Shrabání listí vrstvy do 50mm v rovině [m2]; nebo častěji	3,00000
184 80 2111	Chemické odplevelení půdy v rovině, postřikem [m2]; postřik proti dvojděložným plevelům	1,00000
185 80 3411	Vyhrabání trávníku v rovině [m2]; jamí vyhrabání	1,00000
185 80 3211	Uválcování trávníku v rovině [m2]; na jaře jednou za dva roky	0,50000
185 80 2113	Hnojení půdy v rovině umělým hnojivem naširoko [t]; přihnojení umělým hnojivem 2x 20g/m2 = 0,0004t/m2	0,00004
111 10 4211	Pokosení trávníku parkového v rovině [m2]; nebo častěji podle potřeby	15,00000

svah 1:5 - 1:2		
184 80 2211	Chemické odplevelení půdy na svahu 1:5 - 1:2, postřikem [m2]; jako v rovině	1,00000
185 80 2123	Hnojení půdy na svahu 1:5 - 1:2 umělým hnojivem naširoko [t]; jako v rovině	0,00004
111 10 4212	Pokosení trávníku parkového na svahu 1:5 - 1:2 [m2]; jako v rovině	15,00000
185 80 1121	Shrabání listí vrstvy do 50mm na svahu 1:5 - 1:2 [m2]; jako v rovině	3,00000
185 80 3412	Vyhrabání trávníku na svahu 1:5 - 1:2 [m2]; jako v rovině	1,00000
R-položka 01	Úklid zelených ploch včetně odvozu odpadu [m2.rok]	365,00000
svah 1:2 - 1:1		
111 10 4213	Pokosení trávníku parkového na svahu 1:2 - 1:1 [m2]; jako v rovině	8,00000
185 80 3413	Vyhrabání trávníku na svahu 1:2 - 1:1 [m2]; jako v rovině	1,00000
185 80 1131	Shrabání listí vrstvy do 50mm na svahu 1:2 - 1:1 [m2]; jako v rovině	3,00000
185 80 2133	Hnojení půdy na svahu 1:2 - 1:1 umělým hnojivem naširoko [t]; jako v rovině	0,00004
184 80 2311	Chemické odplevelení půdy na svahu 1:2 - 1:1, postřikem [m2]; jako v rovině	1,00000
R-položka 01	Úklid zelených ploch včetně odvozu odpadu [m2.rok]	365,00000
nové výsadby stromů		
rovina		
185 80 2114	Hnojení půdy v rovině umělým hnojivem s rozdělením [t]; v jedné dávce na jaře	0,00016
185 85 1111	Dovoz vody pro závluku rostlin na vzdálenost do 6000m [m3]; plná dávka závluky	2,40000
185 80 4513	Odplevelení dřevin soliterních v rovině [m2]; 4 x ročně s okopáním (průměrně 2m2/1strom)	8,00000
184 80 6111	Průklest stromů netrnitých o průměru koruny do 2m [kus]; jednou ročně výchovný řez	1,00000
185 80 4311	Zalitií rostlin vodou plochy jednotlivé do 20m2 [m3]; průměrná doplňková závlaha za rok, u uličních stromořadí vyšší	2,40000
odpadkový koš		
rovina		
R-položka 22	Kompletní nátěr odpadkového koše (bez dodávky materiálu) [ks]	1,00000
R-položka 02	Vyvážení odpadkových košů včetně odvozu odpadu [ks]; případně podle potřeby	365,00000
svah 1:5 - 1:2		
R-položka 02	Vyvážení odpadkových košů včetně odvozu odpadu [ks]; případně podle potřeby	365,00000
R-položka 22	Kompletní nátěr odpadkového koše (bez dodávky materiálu) [ks]	1,00000
svah 1:2 - 1:1		
R-položka 02	Vyvážení odpadkových košů včetně odvozu odpadu [ks]; případně podle potřeby	365,00000
R-položka 22	Kompletní nátěr odpadkového koše (bez dodávky materiálu) [ks]	1,00000
pískoviště		
rovina		
936 00 4212	Udržování dětských pískovišť výměnou písku [m3]; jednou ročně do hloubky 50cm	0,50000
R-položka 01	Úklid zelených ploch včetně odvozu odpadu [m2.rok]	365,00000
936 00 4211	Udržování dětských pískovišť dezinfekcí [m3]; 8 x ročně do hloubky 0,5m	4,00000
počet růží		
rovina		

185 80 4432	Ochrana rostlin před mrazem nakopčením - odstranění [kus]	1,00000
185 80 4431	Ochrana rostlin před mrazem nakopčením - zřízení [kus]	1,00000
rozvolněné skupiny		
rovina		
184 80 6152	Průklest keřů netmitých o průměru koruny 1.5 - 3.0m [kus]; 1 x za pět let (jedna pětina ročně); platí pro keře	0,20000
185 80 1111	Shrabání listí vrstvy do 50mm v rovině [m2]; nebo častěji; platí pro všechno	2,00000
184 80 6172	Zmlazení keřů netmitých o průměru koruny 1.5 - 3.0m [kus]; 1 x za 10 let (jedna desetina ročně); platí pro keře	0,10000
111 10 4211	Pokosení trávníku parkového v rovině [m2]; nebo častěji podle potřeby; platí pro trávníky	15,00000
185 80 4514	Odplevelení keřových skupin v rovině [m2]; s obrytím 1x za dva roky; platí pro keře	0,50000
185 80 2113	Hnojení půdy v rovině umělým hnojivem naširoko [t]; přihnojení stromů a keřů umělým hnojivem v dávce 2 x 40g/m2; platí pro keře	0,00008
185 80 3411	Vyhrabání trávníku v rovině [m2]; jamí vyhrabání; platí pro trávníky	1,00000
185 80 2113	Hnojení půdy v rovině umělým hnojivem naširoko [t]; přihnojení umělým hnojivem 2x 20g/m2 = 0,0004t/m2; platí pro trávníky	0,00004
R-položka 01	Úklid zelených ploch včetně odvozu odpadu [m2.rok]; platí pro všechno	365,00000
185 80 4214	Vypleť v rovině dřevin ve skupinách [m2]; nebo obžínání; platí pro keře	2,00000
184 80 2111	Chemické odplevelení půdy v rovině, postřikem [m2]; postřik proti dvojděložným plevelům; platí pro trávníky	1,00000
svah 1:5 - 1:2		
111 10 4212	Pokosení trávníku parkového na svahu 1:5 - 1:2 [m2]; jako v rovině; platí pro trávníky	15,00000
R-položka 01	Úklid zelených ploch včetně odvozu odpadu [m2.rok]; platí pro všechno	365,00000
185 80 4524	Odplevelení keřových skupin na svahu 1:5 - 1:2 [m2]; jako v rovině; platí pro keře	0,50000
185 80 4234	Vypleť na svahu 1:5 - 1:2 dřevin ve skupinách [m2]; jako v rovině; platí pro keře	2,00000
185 80 1121	Shrabání listí vrstvy do 50mm na svahu 1:5 - 1:2 [m2]; jako v rovině; platí pro všechno	2,00000
185 80 2123	Hnojení půdy na svahu 1:5 - 1:2 umělým hnojivem naširoko [t]; jako v rovině; platí pro trávníky	0,00004
184 80 2211	Chemické odplevelení půdy na svahu 1:5 - 1:2, postřikem [m2]; jako v rovině; platí pro trávníky	1,00000
184 80 6172	Zmlazení keřů netmitých o průměru koruny 1.5 - 3.0m [kus]; jako v rovině; platí pro keře	0,10000
184 80 6152	Průklest keřů netmitých o průměru koruny 1.5 - 3.0m [kus]; jako v rovině; platí pro keře	0,20000
185 80 2123	Hnojení půdy na svahu 1:5 - 1:2 umělým hnojivem naširoko [t]; jako v rovině; platí pro keře	0,00008
185 80 3412	Vyhrabání trávníku na svahu 1:5 - 1:2 [m2]; jako v rovině; platí pro trávníky	1,00000
svah 1:2 - 1:1		
185 80 1131	Shrabání listí vrstvy do 50mm na svahu 1:2 - 1:1 [m2]; jako v rovině; platí pro trávníky	2,00000
185 80 3413	Vyhrabání trávníku na svahu 1:2 - 1:1 [m2]; jako v rovině; platí pro trávníky	1,00000
185 80 2133	Hnojení půdy na svahu 1:2 - 1:1 umělým hnojivem naširoko [t]; jako v rovině; platí pro keře	0,00008
184 80 6172	Zmlazení keřů netmitých o průměru koruny 1.5 - 3.0m [kus]; jako v rovině; platí pro keře	0,10000

185 80 4242	Vypleťí na svahu 1:2 - 1:1 dřevin ve skupinách [m2]; jako v rovině; platí pro keře	2,00000
184 80 6152	Průklest keřů netrnitých o průměru koruny 1.5 - 3.0m [kus]; jako v rovině; platí pro keře	0,20000
111 10 4213	Pokosení trávníku parkového na svahu 1:2 - 1:1 [m2]; jako v rovině; platí pro trávníky	8,00000
185 80 2133	Hnojení půdy na svahu 1:2 - 1:1 umělým hnojivem na široko [t]; jako v rovině; platí pro trávníky	0,00004
184 80 2311	Chemické odplevelení půdy na svahu 1:2 - 1:1, postřikem [m2]; jako v rovině; platí pro trávníky	1,00000
R-položka 01	Úklid zelených ploch včetně odvozu odpadu [m2.rok]; platí pro všechno	365,00000
185 80 4532	Odplevelení keřových skupin na svahu 1:2 - 1:1 [kus]; jako v rovině; platí pro všechno	0,50000
ruderalní porosty		
rovina		
111 10 4311	Pokosení trávníku lučního v rovině [m2]; s vyhrabáním a odvozem	3,00000
R-položka 01	Úklid zelených ploch včetně odvozu odpadu [m2.rok]	365,00000
111 10 5111	Odstranění stařiny v rovině [m2]; na jaře	1,00000
185 80 1112	Shrabání listí vrstvy 50 - 100mm v rovině [m2]; na podzim	1,00000
svah 1:5 - 1:2		
111 10 4312	Pokosení trávníku lučního na svahu 1:5 - 1:2 [m2]; jako v rovině	3,00000
111 10 5112	Odstranění stařiny na svahu 1:5 - 1:2 [m2]; jako v rovině	1,00000
185 80 1122	Shrabání listí vrstvy 50 - 100mm na svahu 1:5 - 1:2 [m2]; jako v rovině	1,00000
R-položka 01	Úklid zelených ploch včetně odvozu odpadu [m2.rok]	365,00000
svah 1:2 - 1:1		
185 80 1132	Shrabání listí vrstvy 50 - 100mm na svahu 1:2 - 1:1 [m2]; jako v rovině	1,00000
111 10 5113	Odstranění stařiny na svahu 1:2 - 1:1 [m2]; jako v rovině	1,00000
111 10 4313	Pokosení trávníku lučního na svahu 1:2 - 1:1 [m2]; jako v rovině	2,00000
R-položka 01	Úklid zelených ploch včetně odvozu odpadu [m2.rok]	365,00000
schodiště		
svah 1:5 - 1:2		
R-položka 05	Jamí čištění chodníků včetně vyčištění obrubníků včetně odvozu odpadu [m2]	1,00000
R-položka 20	Zametání chodníků a schodišť [m2]; 2 x týdně	106,00000
R-položka 01	Úklid zelených ploch včetně odvozu odpadu [m2.rok]	365,00000
R-položka 21	Mytí chodníků a schodišť [m2]; v letním období 1 x za 14 dnů	16,00000
smíšené záhony		
rovina		
R-položka 01	Úklid zelených ploch včetně odvozu odpadu [m2.rok]	365,00000
185 80 2114	Hnojení půdy v rovině umělým hnojivem s rozdělením [t]; v dávce 2 x 40g/m2	0,00008
185 80 4511	Odplevelení záhonů květin v rovině [m2]; přibližná položka zahrnující všechny potřebné práce s údržbou smíšených záhonů	4,00000
185 80 4311	Zalití rostlin vodou plochy jednotlivě do 20m2 [m3]; doplňková zálaha	0,20000
185 80 3411	Vyhrabání trávníku v rovině [m2]; na jaře	1,00000
185 80 1111	Shrabání listí vrstvy do 50mm v rovině [m2]	2,00000
111 10 4211	Pokosení trávníku parkového v rovině [m2]; se sběrem pokosené trávy	15,00000
stromy solitérní		
rovina		
185 85 1111	Dovoz vody pro zálivku rostlin na vzdálenost do 6000m [m3]; plná dávka zálivky	0,10000

185 80 2114	Hnojení půdy v rovině umělým hnojivem s rozdělením [t]; v jedné dávce na jaře	0,00016
185 80 4513	Odplevelení dřevin soliterních v rovině [m2]; 4 x ročně s okopáním (průměrně 2m2/1strom)	8,00000
185 80 4311	Zalítí rostlin vodou plochy jednotlivě do 20m2 [m3]; průměrná doplňková závlaha za rok, u uličních stromořadí vyšší	0,10000
184 80 6114	Průklest stromů netmitých o průměru koruny 6 - 8m [kus]; jednou za tři roky udržovací řez	0,33000
travníky		
rovina		
111 10 4211	Pokosení trávníku parkového v rovině [m2]; nebo častěji podle potřeby	15,00000
185 80 1111	Shrabání listí vrstvy do 50mm v rovině [m2]; nebo častěji	3,00000
185 80 3211	Uválcování trávníku v rovině [m2]; na jaře jednou za dva roky	0,50000
R-položka 01	Úklid zelených ploch včetně odvozu odpadu [m2.rok]	365,00000
185 80 3411	Vyhrabání trávníku v rovině [m2]; jamí vyhrabání	1,00000
184 80 2111	Chemické odplevelení půdy v rovině, postřikem [m2]; postřik proti dvojděložným plevelům	1,00000
185 80 2113	Hnojení půdy v rovině umělým hnojivem naširoko [t]; přihnojení umělým hnojivem 2x 20g/m2 = 0,0004t/m2	0,00004
svah 1:5 - 1:2		
R-položka 01	Úklid zelených ploch včetně odvozu odpadu [m2.rok]	365,00000
185 80 2123	Hnojení půdy na svahu 1:5 - 1:2 umělým hnojivem naširoko [t]; jako v rovině	0,00004
111 10 4212	Pokosení trávníku parkového na svahu 1:5 - 1:2 [m2]; jako v rovině	15,00000
185 80 1121	Shrabání listí vrstvy do 50mm na svahu 1:5 - 1:2 [m2]; jako v rovině	3,00000
185 80 3412	Vyhrabání trávníku na svahu 1:5 - 1:2 [m2]; jako v rovině	1,00000
184 80 2211	Chemické odplevelení půdy na svahu 1:5 - 1:2, postřikem [m2]; jako v rovině	1,00000
svah 1:2 - 1:1		
185 80 3413	Vyhrabání trávníku na svahu 1:2 - 1:1 [m2]; jako v rovině	1,00000
185 80 1131	Shrabání listí vrstvy do 50mm na svahu 1:2 - 1:1 [m2]; jako v rovině	3,00000
184 80 2311	Chemické odplevelení půdy na svahu 1:2 - 1:1, postřikem [m2]; jako v rovině	1,00000
185 80 2133	Hnojení půdy na svahu 1:2 - 1:1 umělým hnojivem naširoko [t]; jako v rovině	0,00004
111 10 4213	Pokosení trávníku parkového na svahu 1:2 - 1:1 [m2]; jako v rovině	8,00000
R-položka 01	Úklid zelených ploch včetně odvozu odpadu [m2.rok]	365,00000
trvalkové záhony		
rovina		
185 80 4511	Odplevelení záhonů květin v rovině [m2]; s okopáním	4,00000
185 80 2114	Hnojení půdy v rovině umělým hnojivem s rozdělením [t]; přihnojení umělým hnojivem 2 x 40g/m2	0,00008
185 80 4211	Vypletí v rovině záhonu květin [m2]; bez okopávky	6,00000
185 80 4252	Odstranění odkvetlých a odumřelých částí trvalek [m2]	4,00000
185 80 4421	Ochrana rostlin před mrazem - odkrytí květinových záhonů [m2]	1,00000
R-položka 01	Úklid zelených ploch včetně odvozu odpadu [m2.rok]	365,00000
185 80 4411	Ochrana rostlin před mrazem - přikrytí květinových záhonů [m2]; chvojm	1,00000
tvarované dřeviny		
rovina		
185 80 2113	Hnojení půdy v rovině umělým hnojivem naširoko [t]; přihnojení stromů a keřů umělým hnojivem v dávce 2 x 40g/m2	0,00008
184 80 6152	Průklest keřů netmitých o průměru koruny 1.5 - 3.0m [kus]; 1 x za tři roky (jedna třetina ročně)	0,33000

184 80 6172	Zmlazení keřů netrnitých o průměru koruny 1.5 - 3.0m [kus]; 1 x za 10 let (jedna desetina ročně)	0,10000
185 80 4214	Vypleť v rovině dřevin ve skupinách [m2]; nebo obžínání	2,00000
184 80 2616	Chemické odplevelení výsadby v rovině granulátem meziřádkově [m2]; v předjaří např. CASARONE	1,00000
R-položka 01	Úklid zelených ploch včetně odvozu odpadu [m2.rok]	365,00000
184 80 3112	Řez živých plotů přímých výšky 0.8 - 1.5m a šířky do 1.8m [m2]	3,00000
185 80 4514	Odplevelení keřových skupin v rovině [m2]; s obrytím	2,00000
185 80 4312	Zalití rostlin vodou plochy jednotlivě přes 20m2 [m3]	0,10000
185 85 1111	Dovoz vody pro závlahu rostlin na vzdálenost do 6000m [m3]	0,05000
svah 1:5 - 1:2		
185 80 4234	Vypleť na svahu 1:5 - 1:2 dřevin ve skupinách [m2]; jako v rovině	2,00000
R-položka 01	Úklid zelených ploch včetně odvozu odpadu [m2.rok]	365,00000
184 80 3112	Řez živých plotů přímých výšky 0.8 - 1.5m a šířky do 1.8m [m2]; jako v rovině	3,00000
184 80 2626	Chemické odplevelení výsadby na svahu 1:5 - 1:2 granulátem meziřádkově [m2]; jako v rovině	1,00000
185 80 2123	Hnojení půdy na svahu 1:5 - 1:2 umělým hnojivem našíroko [t]; jako v rovině	0,00008
185 80 4524	Odplevelení keřových skupin na svahu 1:5 - 1:2 [m2]; jako v rovině	0,50000
184 80 6172	Zmlazení keřů netrnitých o průměru koruny 1.5 - 3.0m [kus]; jako v rovině	0,10000
184 80 6152	Průklest keřů netrnitých o průměru koruny 1.5 - 3.0m [kus]; jako v rovině	0,20000
185 80 4312	Zalití rostlin vodou plochy jednotlivě přes 20m2 [m3]; jako v rovině	0,10000
185 85 1111	Dovoz vody pro závlahu rostlin na vzdálenost do 6000m [m3]; jako v rovině	0,05000
svah 1:2 - 1:1		
185 80 3413	Vyhrabání trávníku na svahu 1:2 - 1:1 [m2]; jako v rovině	2,00000
R-položka 01	Úklid zelených ploch včetně odvozu odpadu [m2.rok]	365,00000
184 80 3112	Řez živých plotů přímých výšky 0.8 - 1.5m a šířky do 1.8m [m2]; jako v rovině	3,00000
184 80 2636	Chemické odplevelení výsadby na svahu 1:2 - 1:1 granulátem meziřádkově [m2]; jako v rovině	1,00000
185 80 2133	Hnojení půdy na svahu 1:2 - 1:1 umělým hnojivem našíroko [t]; jako v rovině	0,00008
185 80 4532	Odplevelení keřových skupin na svahu 1:2 - 1:1 [kus]; s okopáním	1,00000
184 80 6172	Zmlazení keřů netrnitých o průměru koruny 1.5 - 3.0m [kus]; jako v rovině	0,10000
184 80 6152	Průklest keřů netrnitých o průměru koruny 1.5 - 3.0m [kus]; jako v rovině	0,20000
185 80 4312	Zalití rostlin vodou plochy jednotlivě přes 20m2 [m3]; jako v rovině	0,10000
185 85 1111	Dovoz vody pro závlahu rostlin na vzdálenost do 6000m [m3]; jako v rovině	0,05000
záhony růží		
rovina		
185 80 4512	Odplevelení záhonů růží v rovině [m2]; s okopáním	4,00000
185 80 4311	Zalití rostlin vodou plochy jednotlivě do 20m2 [m3]; 10 x 20l/m2	0,20000
185 80 2114	Hnojení půdy v rovině umělým hnojivem s rozdělením [t]; přihnojení umělým hnojivem v dávce 4 x 40g/m2	0,00016
185 85 1111	Dovoz vody pro závlahu rostlin na vzdálenost do 6000m [m3]; dovoz plné dávky pro závlahu	0,20000
R-položka 01	Úklid zelených ploch včetně odvozu odpadu [m2.rok]	365,00000

185 80 4253	Odstranění odkvetlých a odumřelých částí růží [m2]	6,00000
185 80 4212	Vypletí v rovině záhonu růží [m2]; bez okopávky	6,00000
zapojené porosty		
rovina		
184 80 6172	Zmlazení keřů netrnitých o průměru koruny 1.5 - 3.0m [kus]; 1 x za 10 let (jedna desetina ročně)	0,10000
185 80 4312	Zalitií rostlin vodou plochy jednotlivě přes 20m2 [m3]; doplňková zálaha 5 x 20l/m2	0,10000
185 80 4514	Odplevelení keřových skupin v rovině [m2]; s obrytím, 1x za dva roky	0,50000
184 80 2616	Chemické odplevelení výsadeb v rovině granulátem meziřádkově [m2]; v předjaří např. CASARONE	1,00000
185 85 1111	Dovoz vody pro zálivku rostlin na vzdálenost do 6000m [m3]; dovoz části vody pro doplňkovou zálahu	0,05000
R-položka 01	Úklid zelených ploch včetně odvozu odpadu [m2.rok]	365,00000
185 80 2113	Hnojení půdy v rovině umělým hnojivem naširoko [t]; pňhnojení stromů a keřů umělým hnojivem v dávce 2 x 40g/m2	0,00008
184 80 6152	Průklest keřů netrnitých o průměru koruny 1.5 - 3.0m [kus]; 1 x za tři roky (jedna třetina ročně)	0,33000
185 80 4214	Vypletí v rovině dřevin ve skupinách [m2]; nebo obžínání	2,00000
svah 1:5 - 1:2		
184 80 6172	Zmlazení keřů netrnitých o průměru koruny 1.5 - 3.0m [kus]; jako v rovině	0,10000
R-položka 01	Úklid zelených ploch včetně odvozu odpadu [m2.rok]	365,00000
185 80 4234	Vypletí na svahu 1:5 - 1:2 dřevin ve skupinách [m2]; jako v rovině	2,00000
184 80 2626	Chemické odplevelení výsadeb na svahu 1:5 - 1:2 granulátem meziřádkově [m2]; jako v rovině	1,00000
185 80 4524	Odplevelení keřových skupin na svahu 1:5 - 1:2 [m2]; jako v rovině	0,50000
185 80 4312	Zalitií rostlin vodou plochy jednotlivě přes 20m2 [m3]; jako v rovině	0,10000
185 85 1111	Dovoz vody pro zálivku rostlin na vzdálenost do 6000m [m3]; jako v rovině	0,05000
184 80 6152	Průklest keřů netrnitých o průměru koruny 1.5 - 3.0m [kus]; jako v rovině	0,33000
185 80 2123	Hnojení půdy na svahu 1:5 - 1:2 umělým hnojivem naširoko [t]; jako v rovině	0,00008
svah 1:2 - 1:1		
185 80 4532	Odplevelení keřových skupin na svahu 1:2 - 1:1 [kus]; s okopáním, 1 x za dva roky	0,50000
185 80 4242	Vypletí na svahu 1:2 - 1:1 dřevin ve skupinách [m2]; jako v rovině	2,00000
184 80 2636	Chemické odplevelení výsadeb na svahu 1:2 - 1:1 granulátem meziřádkově [m2]; jako v rovině	1,00000
185 80 2133	Hnojení půdy na svahu 1:2 - 1:1 umělým hnojivem naširoko [t]; jako v rovině	0,00008
184 80 6172	Zmlazení keřů netrnitých o průměru koruny 1.5 - 3.0m [kus]; jako v rovině	0,10000
184 80 6152	Průklest keřů netrnitých o průměru koruny 1.5 - 3.0m [kus]; jako v rovině	0,33000
185 80 4312	Zalitií rostlin vodou plochy jednotlivě přes 20m2 [m3]; jako v rovině	0,10000
R-položka 01	Úklid zelených ploch včetně odvozu odpadu [m2.rok]	365,00000
185 85 1111	Dovoz vody pro zálivku rostlin na vzdálenost do 6000m [m3]; jako v rovině	0,05000
zpevněné plochy		
rovina		
R-položka 20	Zametání chodníků a schodišť [m2]; 2 x týdně	106,00000

R-položka 05	Jamí čištění chodníků včetně vyčištění obrubníků včetně odvozu odpadu [m2]	1,00000
R-položka 21	Mytí chodníků a schodišť [m2]; v letním období 1 x za 14 dnů	16,00000
R-položka 01	Úklid zelených ploch včetně odvozu odpadu [m2.rok]	365,00000
svah 1:5 - 1:2		
R-položka 01	Úklid zelených ploch včetně odvozu odpadu [m2.rok]	365,00000
R-položka 20	Zametání chodníků a schodišť [m2]; 2 x týdně	106,00000
R-položka 21	Mytí chodníků a schodišť [m2]; v letním období 1 x za 14 dnů	16,00000
R-položka 05	Jamí čištění chodníků včetně vyčištění obrubníků včetně odvozu odpadu [m2]	1,00000
svah 1:2 - 1:1		
R-položka 05	Jamí čištění chodníků včetně vyčištění obrubníků včetně odvozu odpadu [m2]	1,00000
R-položka 20	Zametání chodníků a schodišť [m2]; 2 x týdně	106,00000
R-položka 21	Mytí chodníků a schodišť [m2]; v letním období 1 x za 14 dnů	16,00000
R-položka 01	Úklid zelených ploch včetně odvozu odpadu [m2.rok]	365,00000
zpevněné plochy - mlatové		
rovina		
R-položka 01	Úklid zelených ploch včetně odvozu odpadu [m2.rok]	365,00000
R-položka 18	Odstranění spadaného listí z mlatového povrchu (bez porušení mlátu) [m2]	7,00000
185 80 4312	Zalití rostlin vodou plochy jednotlivě přes 20m2 [m3]; navlhčení mlatového povrchu 7 x 20l/m2	0,14000
185 85 1111	Dovoz vody pro zálivku rostlin na vzdálenost do 6000m [m3]; 7 x 20l/m2	0,14000
R-položka 17	Uválcování mlatového povrchu za mokra [m2]; 1 x měsíčně	7,00000
184 80 2111	Chemické odplevelení půdy v rovině, postřikem [m2]; Roundup v dávce 200 ml/m2	4,00000
R-položka 16	Urovnání mlatového povrchu sítí [m2]; ve vegetační sezóně 1 x denně	210,00000

Popis a četnost činností prováděných za rok v intenzitní třídě údržby

intenzitní třída: 5 - zimní údržba

číslo položky	popis položky	četnost za rok
chodníky		
rovina		
R-položka 03	Odstranění sněhu výšky do 5cm z pěších komunikací [m2]	30,00000
R-položka 20	Zametání chodníků a schodišť [m2]; 2 x týdně	106,00000
R-položka 12	Posyp pěších komunikací (nezahrnuje cenu posypového materiálu) [m2]	30,00000
R-položka 05	Jarní čištění chodníků včetně vyčištění obrubníků včetně odvozu odpadu [m2]	1,00000
R-položka 01	Úklid zelených ploch včetně odvozu odpadu [m2.rok]	365,00000
R-položka 21	Mytí chodníků a schodišť [m2]; v letním období 1 x za 14 dnů	16,00000
svah 1:5 - 1:2		
R-položka 01	Úklid zelených ploch včetně odvozu odpadu [m2.rok]	365,00000
R-položka 20	Zametání chodníků a schodišť [m2]; 2 x týdně	106,00000
R-položka 05	Jarní čištění chodníků včetně vyčištění obrubníků včetně odvozu odpadu [m2]	1,00000
R-položka 21	Mytí chodníků a schodišť [m2]; v letním období 1 x za 14 dnů	16,00000
R-položka 12	Posyp pěších komunikací (nezahrnuje cenu posypového materiálu) [m2]	30,00000
R-položka 03	Odstranění sněhu výšky do 5cm z pěších komunikací [m2]	30,00000
svah 1:2 - 1:1		
R-položka 12	Posyp pěších komunikací (nezahrnuje cenu posypového materiálu) [m2]	30,00000
R-položka 03	Odstranění sněhu výšky do 5cm z pěších komunikací [m2]	30,00000
R-položka 01	Úklid zelených ploch včetně odvozu odpadu [m2.rok]	365,00000
R-položka 21	Mytí chodníků a schodišť [m2]; v letním období 1 x za 14 dnů	16,00000
R-položka 20	Zametání chodníků a schodišť [m2]; 2 x týdně	106,00000
R-položka 05	Jarní čištění chodníků včetně vyčištění obrubníků včetně odvozu odpadu [m2]	1,00000
chodníky - mlatové		
rovina		
184 80 2111	Chemické odplevelení půdy v rovině, postřikem [m2]; Roundup v dávce 200 ml/100m2	4,00000
R-položka 16	Urovnání mlatového povrchu sítí [m2]; 1 x týdně	30,00000
185 85 1111	Dovoz vody pro závlivu rostlin na vzdálenost do 6000m [m3]; 7 x 20l/m2	0,14000
R-položka 17	Uválcování mlatového povrchu za mokra [m2]; 1 x měsíčně	7,00000
R-položka 18	Odstranění spadlého listí z mlatového povrchu (bez porušení mlátu) [m2]	7,00000
185 80 4312	Zaliti rostlin vodou plochy jednotlivě přes 20m2 [m3]; navlhčení mlatového povrchu 7 x 20l/m2	0,14000
R-položka 01	Úklid zelených ploch včetně odvozu odpadu [m2.rok]	365,00000
schodiště		
svah 1:5 - 1:2		
R-položka 01	Úklid zelených ploch včetně odvozu odpadu [m2.rok]	365,00000
R-položka 21	Mytí chodníků a schodišť [m2]; v letním období 1 x za 14 dnů	16,00000
R-položka 05	Jarní čištění chodníků včetně vyčištění obrubníků včetně odvozu odpadu [m2]	1,00000
R-položka 12	Posyp pěších komunikací (nezahrnuje cenu posypového materiálu) [m2]	30,00000
R-položka 03	Odstranění sněhu výšky do 5cm z pěších komunikací [m2]	30,00000
R-položka 20	Zametání chodníků a schodišť [m2]; 2 x týdně	106,00000
zpevněné plochy		

rovina		
R-položka 21	Mytí chodníků a schodišť [m2]; v letním období 1 x za 14 dnů	16,00000
R-položka 20	Zametání chodníků a schodišť [m2]; 2 x týdně	106,00000
R-položka 01	Úklid zelených ploch včetně odvozu odpadu [m2.rok]	365,00000
R-položka 05	Jarní čištění chodníků včetně vyčištění obrubníků včetně odvozu odpadu [m2]	1,00000
R-položka 12	Posyp pěších komunikací (nezahrnuje cenu posypového materiálu) [m2]	30,00000
R-položka 03	Odstranění sněhu výšky do 5cm z pěších komunikací [m2]	30,00000
svah 1:5 - 1:2		
R-položka 01	Úklid zelených ploch včetně odvozu odpadu [m2.rok]	365,00000
R-položka 05	Jarní čištění chodníků včetně vyčištění obrubníků včetně odvozu odpadu [m2]	1,00000
R-položka 20	Zametání chodníků a schodišť [m2]; 2 x týdně	106,00000
R-položka 21	Mytí chodníků a schodišť [m2]; v letním období 1 x za 14 dnů	16,00000
R-položka 03	Odstranění sněhu výšky do 5cm z pěších komunikací [m2]	30,00000
R-položka 12	Posyp pěších komunikací (nezahrnuje cenu posypového materiálu) [m2]	30,00000
svah 1:2 - 1:1		
R-položka 05	Jarní čištění chodníků včetně vyčištění obrubníků včetně odvozu odpadu [m2]	1,00000
R-položka 12	Posyp pěších komunikací (nezahrnuje cenu posypového materiálu) [m2]	30,00000
R-položka 03	Odstranění sněhu výšky do 5cm z pěších komunikací [m2]	30,00000
R-položka 20	Zametání chodníků a schodišť [m2]; 2 x týdně	106,00000
R-položka 01	Úklid zelených ploch včetně odvozu odpadu [m2.rok]	365,00000
R-položka 21	Mytí chodníků a schodišť [m2]; v letním období 1 x za 14 dnů	16,00000
zpevněné plochy - mlatové		
rovina		
R-položka 01	Úklid zelených ploch včetně odvozu odpadu [m2.rok]	365,00000
184 80 2111	Chemické odplevelení půdy v rovině, postřikem [m2]; Roundup v dávce 200 ml/m2	4,00000
R-položka 16	Urovnání mlatového povrchu sítí [m2]; ve vegetační sezóně 1 x denně	210,00000
R-položka 17	Uválcování mlatového povrchu za mokra [m2]; 1 x měsíčně	7,00000
185 85 1111	Dovoz vody pro závlivku rostlin na vzdálenost do 6000m [m3]; 7 x 20l/m2	0,14000
R-položka 18	Odstranění spadlého listí z mlatového povrchu (bez porušení mlátu) [m2]	7,00000
R-položka 12	Posyp pěších komunikací (nezahrnuje cenu posypového materiálu) [m2]	30,00000
R-položka 03	Odstranění sněhu výšky do 5cm z pěších komunikací [m2]	30,00000
185 80 4312	Zalití rostlin vodou plochy jednotlivě přes 20m2 [m3]; navlhčení mlatového povrchu 7 x 20l/m2	0,14000