
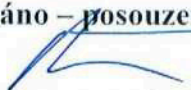



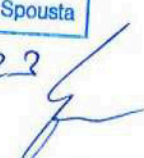
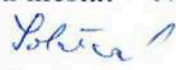


## SMLUVNÍ LIST

- 1) Návrh smlouvy č.: 0107/2023 ze dne: 13.02.2023
- 2) Předmět smlouvy: Smlouva o uzavření budoucí smlouvy o zřízení služebnosti - EG.D, Dobšice u ZN, lok. zahrad, rozšíření DSNN
- 3) Druhá smluvní strana: EG.D, a.s., Lidická 1873/36, 60200 Brno
- 4) Za věcnou správnost obsahu smlouvy, realizaci a kontrolu plnění odpovídá:  
Jméno: Leinberger Jakub Ing., Odbor majetkový Datum: 12.2.2023 Podpis: 
- 5) Vypracováno – posouzeno právníkem: Mgr. Petr Ploch  
Podpis:  Datum: 14.02.2023  
zodpovědným za soulad smlouvy s obecně závaznými předpisy
- 6) Projednáno s dotčenými odbory:  
odb. finanční, Štěpaník Marek, Ing. Dne: 23.02.2023 Podpis:   
odb. investic a technických služeb, Bartušek Karel, Ing. Dne: 23.02.2023 Podpis:   
odbor majetkový Alena Rybníčková, Mgr. Dne: 27.02.2023 Podpis: 
- 7) Přípomínky:
- 8) Výsledek projednání připomínek, stanovisko tajemníka MěÚ: Ing. Zbyněk Spousta  
6.3.2023 
- 9) Smlouva je na základě výběrového řízení: e
- 10) Projednáno v radě města: Ano č. usnesení: 11/2023, 23.01.2023, bod č. 370
- 11) Projednáno v zastupitelstvu města: Ne č. usnesení:
- 12) Smlouvu podepsal:  dne: 17.03.2023
- 13) Smlouva ze zákona zveřejněna: dne:
- 14) Smlouva byla zveřejněna v Registru smluv Ministerstva vnitra dne: pod ID:
- 15) Do centrální evidence přijato dne: převzal:
- 16) Smlouva byla vyhotovena v listinné podobě

**Město Znojmo**, IČO 002 93 881, DIČ CZ00293881  
povinný subjekt dle § 2 odst. 1 zákona č. 340/2015 Sb. (o registru smluv)  
se sídlem: Znojmo, Obroková 1/12, PSČ 669 02  
jednatel Ing. Ivanou Solařovou, starostkou

bankovní spojení: Komerční banka, a.s.  
číslo účtu: 19-0000224741/0100

jako budoucí povinný ze služebnosti na straně jedné (dále jen „*budoucí povinný*“)

a

**EG.D, a.s.**, IČO 280 85 400  
se sídlem: Lidická 1873/36, Černá Pole, 602 00 Brno  
zapsána v obchodním rejstříku vedeném Krajským soudem v Brně, spisová značka B 8477,  
zastoupená zaměstnancem na základě pověření ze dne 19. 12. 2022 Jitkou Sedlákovou, technikem  
Výstavby a obnovy,

jako budoucí oprávněná ze služebnosti na straně druhé (dále jen „*budoucí oprávněná*“)

tímto spolu (společně dále jen „*smluvní strany*“) uzavírají níže uvedeného dne, měsíce a roku podle  
ust. § 1785 a násl. zákona č. 89/2012 Sb., občanský zákoník, v platném znění (dále jen „*občanský  
zákoník*“) ve spojení s ust. § 25 odst. 4 zákona č. 458/2000 Sb., energetický zákon, ve znění  
pozdějších předpisů (dále jen „*energetický zákon*“)  
tuto

# **SMLOUVU O UZAVŘENÍ BUDOUCÍ SMLOUVY O ZŘÍZENÍ VĚCNÉHO BŘEMENE Č. 0107/2023, EG.D Č. 1030074344/002**

(dále jen „*tato smlouva*“)

## **I.**

### **Úvodní ustanovení a účel smlouvy**

**1.1.** Budoucí povinný prohlašuje, že je výlučným vlastníkem pozemků:

- pozemek parcelní číslo 1263, druh pozemku: ostatní plocha, o výměře 696 m<sup>2</sup>,
- pozemek parcelní číslo 1289, druh pozemku: ostatní plocha, o výměře 2044 m<sup>2</sup>,

pozemky jsou zapsány v katastru nemovitostí na LV č. 10001 vedeném Katastrálním úřadem  
vedeném Katastrálním úřadem pro Jihomoravský kraj, Katastrální pracoviště Znojmo, pro okres  
Znojmo, obec Dobšice, pro katastrální území *Dobšice u Znojma* (dále jen „*Budoucí služební  
pozemek*“).

**1.2.** Budoucí oprávněná prohlašuje, že bude realizovat na Budoucím služebném pozemku stavbu  
s názvem „*Dobšice u ZN, lok. zahrad, rozšíření DSNN*“. V rámci této stavby dojde k umístění



nového zemního kabelového vedení nízkého napětí včetně uzemnění. Jde o distribuční soustavu, která bude zřizována a provozována ve veřejném zájmu podle ust. § 2 odst. 2 písm. a) bod 1 energetického zákona.

- 1.3. Smluvní strany prohlašují, že distribuční soustava bude ve smyslu ust. § 509 občanského zákoníku inženýrskou sítí a nikoli tedy součástí Budoucího služebného pozemku.
- 1.4. Vlastníkem inženýrské sítě bude budoucí oprávněná.
- 1.5. Budoucí oprávněná dále prohlašuje, že jako provozovatel budoucí distribuční soustavy na území vymezeném licencí v intencích energetického zákona, jí energetický zákon v ust. § 25 odst. 4 ukládá povinnost zřídit věcné břemeno umožňující využití cizích nemovitostí pro účely zřizování a provozování zařízení distribuční soustavy, přetínat tyto nemovitosti vodiči a umísťovat v nich vedení, a to smluvně s vlastníkem nemovitosti.
- 1.6. Smluvní strany prohlašují, že uzavírají tuto smlouvu s ohledem na skutečnost, že se Budoucí služební pozemek nachází na území vymezeném licencí, v němž bude budoucí oprávněná provozovat distribuční soustavu, a proto veškerá ustanovení této smlouvy je třeba vykládat v tomto smyslu.

## II.

### Předmět smlouvy

- 2.1. Předmětem této smlouvy je závazek smluvních stran za podmínek dále sjednaných touto smlouvou uzavřít budoucí smlouvu o zřízení věcného břemene podle ust. § 25 odst. 4 energetického zákona (dále jen „**věcné břemeno**“) v následujícím znění:

*Město Znojmo, IČO 002 93 881, DIČ CZ00293881*

*povinný subjekt dle § 2 odst. 1 zákona č. 340/2015 Sb. (o registru smluv)*

*se sídlem: Znojmo, Obroková 1/12, PSČ 669 02*

*jednající Ing. Ivanou Solařovou, starostkou*

*bankovní spojení: Komerční banka, a.s.*

*číslo účtu: 19-0000224741/0100*

*variabilní symbol: \_\_\_\_\_*

*jako povinný ze služebnosti na straně jedné (dále jen „**povinný**“)*

*a*

*EG.D, a.s., IČO 280 85 400*

*se sídlem: Lidická 1873/36, Černá Pole, 602 00 Brno*

*zapsána v obchodním rejstříku vedeném Krajským soudem v Brně, spisová značka B 8477*

*jako oprávněná ze služebnosti na straně druhé (dále jen „**oprávněná**“)*

*tímto spolu (společně dále jen „**smluvní strany**“) uzavírají níže uvedeného dne, měsíce a roku podle ust. § 1257 a násl. zákona č. 89/2012 Sb., občanský zákoník, v platném znění (dále jen „**občanský zákoník**“) ve spojení s ust. § 25 odst. 4 zákona č. 458/2000 Sb., energetický zákon, ve znění pozdějších předpisů (dále jen „**energetický zákon**“)*

*tuto*

## **SMLOUVU O ZŘÍZENÍ VĚCNÉHO BŘEMENE**

*(dále jen „**tato smlouva**“)*

### I.

#### **Úvodní ustanovení a účel smlouvy**



1. *Budoucí povinný prohlašuje, že je výlučným vlastníkem pozemků:*
  - pozemek parcelní číslo 1263, druh pozemku: ostatní plocha, o výměře 696 m<sup>2</sup>,
  - pozemek parcelní číslo 1289, druh pozemku: ostatní plocha, o výměře 2044 m<sup>2</sup>,pozemky jsou zapsané v katastru nemovitostí na LV č. 10001 vedeném Katastrálním úřadem pro Jihomoravský kraj, Katastrální pracoviště Znojmo, pro okres Znojmo, obec Dobšice, pro katastrální území Dobšice u Znojma (dále jen „**Služebný pozemek**“).
- 1.2. *Oprávněná prohlašuje, že na Služebném pozemku realizovala stavbu s názvem „Dobšice u ZN, lok. zahrad, rozšíření DSNN“. Jde o distribuční soustavu, která je zřízena a provozována ve veřejném zájmu podle ust. § 2 odst. 2 písm. a) bod 1 energetického zákona.*
- 1.3. *Smluvní strany prohlašují, že distribuční soustava je ve smyslu ust. § 509 občanského zákoníku inženýrskou sítí a nikoli tedy součástí Služebných pozemků.*
- 1.4. *Vlastníkem inženýrské sítě je oprávněná.*
- 1.5. *Oprávněná dále prohlašuje, že jako provozovatel distribuční soustavy na území vymezeném licenci v intencích energetického zákona, jí energetický zákon v ust. § 25 odst. 4 ukládá povinnost zřídit věcné břemeno umožňující využití cizích nemovitostí pro účely zřízení a provozování zařízení distribuční soustavy, přetnout tyto nemovitosti vodiči a umísťovat v nich vedení, a to smluvně s vlastníkem nemovitosti.*
- 1.6. *Smluvní strany prohlašují, že uzavírají tuto smlouvu s ohledem na skutečnost, že se Služebné pozemky nacházejí na území vymezeném licenci, v němž bude oprávněná provozovat distribuční soustavu, a proto veškerá ustanovení této smlouvy je třeba vykládat v tomto smyslu.*

## **II.**

### **Předmět smlouvy**

Předmětem této smlouvy je zřízení věcného břemene podle ust. § 25 odst. 4 energetického zákona (dále jen „**věcné břemeno**“).

## **III.**

### **Věcné břemeno**

- 3.1. *Povinný touto smlouvou zřizuje ve prospěch oprávněné a k tíži Služebných pozemků věcné břemeno spočívající v právu oprávněné na Služebných pozemcích vlastním nákladem a vhodným i bezpečným způsobem zřídit a přes ně vést distribuční soustavu, provozovat ji a udržovat, a v povinnosti vlastníka Služebných pozemků toto právo oprávněné strpět. Služebnost inženýrské sítě zahrnuje i právo zřídit, mít a udržovat na Služebných pozemcích také potřebné obslužné zařízení, jakož i právo provádět na inženýrské síti úpravy za účelem její modernizace nebo zlepšení její výkonnosti, včetně jejího odstranění. Obsah věcného břemene je dále specifikován v energetickém zákoně. V pochybnostech platí, že obsah věcného břemene je spíše menší, než větší a tento je nutno vykládat s přihlédnutím k energetickému zákonu a oprávněným zájmům vlastníka*
- 3.2. *Oprávněná právo odpovídající věcnému břemenu přijímá.*
- 3.3. *Oprávněná nese náklad na zachování a opravy inženýrské sítě. Povinný není povinen na inženýrskou síť jakkoliv přispívat.*
- 3.4. *Věcné břemeno se zřizuje jako služebnost osobní a není ji možné převést na třetí osobu, aniž by zároveň nedošlo k převodu licence.*
- 3.5. *Věcné břemeno se zřizuje na dobu neurčitou.*
- 3.6. *Smluvní strany berou na vědomí, že se změnou vlastníka Služebných pozemků přechází práva a povinnosti vyplývající z věcného břemene na nového vlastníka Služebných pozemků.*
- 3.7. *Rozsah věcného břemene vymezuje geometrický plán č. \_\_\_\_\_ zhotovený \_\_\_\_\_ a ověřený dne \_\_\_\_\_ pod č. \_\_\_\_\_ a za Katastrální úřad pro*



Jihomoravský kraj, Katastrální pracoviště Znojmo potvrzený dne \_\_\_\_\_ pod č. \_\_\_\_\_ . Geometrický plán tvoří přílohu č. 1 této smlouvy a je její nedílnou součástí. V pochybnostech platí, že rozsah věcného břemene je spíše menší, než větší.

- 3.8. Povinný bere na vědomí, že distribuční soustava je chráněna ve smyslu ust. § 46 energetického zákona ochranným pásmem, které tvoří prostor v bezprostřední blízkosti distribuční soustavy určený k zajištění jejího spolehlivého provozu a k ochraně života, zdraví a majetku osob.

#### IV.

##### Úplata a platební podmínky

- 4.1. Věcné břemeno se zřizuje úplatně.
- 4.2. Jednorázová úplata se sjednává ve výši \_\_\_\_\_ Kč (slovy: \_\_\_\_\_ korun českých), to vše v souladu s §39a) a 39b) vyhlášky č. 441/2013 Sb. o oceňování majetku. K této částce bude připočtena DPH dle platných předpisů.
- 4.3. Jednorázová úplata bude povinnému uhrazena na základě vystaveného daňového dokladu do 30 dní ode dne provedení vkladu práva odpovídajícího věcnému břemenu do katastru nemovitostí. Daňový doklad obsahující poznámku: „Jednorázová úplata dle smlouvy č. \_\_\_\_\_“ je třeba doručit na adresu fakturační společnosti **EGD electronic invoice, P.O.Box 13, Praha 225 13**, anebo elektronicky na adresu **faktury@egd.cz**

#### V.

##### Další práva a povinnosti

- 5.1. Oprávněná má ve vztahu ke Služebným pozemkům dále např. následující oprávnění, které jí vznikem věcného břemene dle této smlouvy vyplývají z ust. § 25 odst. 3 písm. f) a g) energetického zákona, především pak právo:
- a) vstupovat a vjíždět na Služebné pozemky v souvislosti se zřizováním, obnovou a provozováním distribuční soustavy a
- b) odstraňovat a oklešťovat stromoví a jiné porosty, provádět likvidaci odstraněného a okleštěného stromoví a jiných porostů ohrožujících bezpečné a spolehlivé provozování zařízení distribuční soustavy v případech, kdy tak po předchozím upozornění a stanovení rozsahu neučinil sám povinný.
- 5.2. Oprávněná je povinna se při výkonu práva odpovídajícího služebnosti inženýrské sítě podle této smlouvy řídit ust. § 25 odst. 8 energetického zákona, tj. co nejvíce šetřit práva povinného coby vlastníka Služebných pozemků.
- 5.3. Vstup na Služebné pozemky za účelem provedení prací oznámí oprávněná povinnému v souladu s energetickým zákonem. Po skončení prací uvede oprávněná Služebné pozemky do předchozího stavu, a nebude-li to možné s ohledem na povahu provedených prací, do stavu odpovídajícího předchozímu účelu nebo užívání Služebných pozemků. Při provádění prací za účelem odstranění nebo okleštění stromoví je oprávněná povinna na svůj náklad provést likvidaci vzniklého klestu a zbytků po těžbě.
- 5.4. Smluvní strany se dohodly, že pro každý jednotlivý případ porušení povinnosti specifikované v čl. V. odst. 5.3. této smlouvy ze strany oprávněné, uhradí oprávněná povinnému smluvní pokutu ve výši 5.000,- Kč (slovy: Pět tisíc korun českých), za předpokladu, že nedojde k nápravě ani na základě výzvy povinného v dodatečně stanovené lhůtě, přičemž platí, že tímto není nikterak dotčen nárok povinného na náhradu škody vzniklé z porušení takové povinnosti, ust. § 2050 občanského zákoníku se nepoužije.
- 5.5. Smluvní strany se dále dohodly, že pokud dojde k trvalému odstranění distribuční soustavy ze Služebných pozemků, uzavřou mezi sebou dohodu o zániku věcného břemene, a to nejpozději do 1 měsíce od odstranění distribuční soustavy. Pokud oprávněná odmítne uzavřít ve stanovené lhůtě s povinným tuto dohodu, je povinna uhradit povinnému smluvní pokutu ve výši 10.000,- Kč (slovy:



Deset tisíc korun českých), přičemž platí, že tímto není nikterak dotčen nárok povinného na náhradu škody vzniklé z porušení takové povinnosti, ust. § 2050 občanského zákoníku se nepoužije.

- 5.6. Podpisem této smlouvy povinný jako subjekt údajů potvrzuje, že oprávněná jako správce údajů splnila vůči subjektu údajů informační povinnost ve smyslu ust. § 11 zákona č. 101/2000 Sb., o ochraně osobních údajů, ve znění pozdějších předpisů týkající se zejména provádění zpracování osobních dat subjektu údajů v interním informačním systému správce údajů pouze k účelu danému touto smlouvou. Povinný jako subjekt údajů prohlašuje, že si je vědom všech svých zákonných práv v souvislosti s poskytnutím svých osobních údajů k účelu danému touto smlouvou. Oprávněná se zavazuje při správě osobních údajů povinného využívat je a nakládat s nimi pouze ke sjednanému účelu a v souladu se zákonem.

## VI.

### Vklad do katastru nemovitostí

- 6.1. K nabytí práva oprávněné odpovídajícího věcnému břemenu dojde vkladem tohoto práva do katastru nemovitostí u Katastrálního úřadu pro Jihomoravský kraj, Katastrální pracoviště Znojmo s účinností ke dni podání návrhu na vklad.
- 6.2. Návrh na vklad práva oprávněné odpovídajícího věcnému břemenu do katastru nemovitostí podle této smlouvy bude podán povinným bez zbytečného odkladu po uzavření této smlouvy.
- 6.3. Náklady spojené s řízením o povolení vkladu práva oprávněné odpovídajícího věcnému břemenu do katastru nemovitostí podle této smlouvy nese oprávněná.
- 6.4. Smluvní strany se zavazují, že pokud příslušný katastrální úřad vyzve účastníky k odstranění případných nedostatků návrhu na zahájení řízení o povolení vkladu práva oprávněné odpovídajícího věcnému břemenu, případně listiny, na základě které má být toto právo zapsáno, vyvinou potřebnou součinnost k jejich odstranění ve stanovené lhůtě.
- 6.5. V případě, že příslušný katastrální úřad v řízení o povolení vkladu řízení zastaví či návrh zamítne, smluvní strany se zavazují poté uzavřít ve lhůtě do 30 kalendářních dnů ode dne doručení rozhodnutí katastrálního úřadu o zastavení či zamítnutí vkladu oběma smluvními stranám novou smlouvu o zřízení věcného břemene s totožným obsahem za stejných cenových podmínek, ve které budou odstraněny všechny nedostatky, které bránily povolení vkladu práva dle této smlouvy, bude-li to možné.

## VII.

### Doložka dle ust. § 41 odst. 1 zákona č. 128/2000 Sb., o obcích

Povinný prohlašuje, že tato smlouva je uzavřena v souladu s ust. § 41 odst. 1 zákona č. 128/2000 Sb., o obcích, ve znění pozdějších předpisů. Zřízení věcného břemene dle této smlouvy bylo schváleno na schůzi Rady města Znojma dne \_\_\_\_\_, usnesením č. \_\_\_/\_\_\_ (bod č. \_\_\_\_).

## VIII.

### Závěrečná ustanovení

- 8.1. Tato smlouva nabývá platnosti a účinnosti okamžikem jejího podpisu oběma smluvními stranami.
- 8.2. Tuto smlouvu lze změnit jen na základě dohody smluvních stran uzavřené v písemné formě.
- 8.3. Tato smlouva je vyhotovena ve třech stejnopisech, z nichž každý má platnost originálu, přičemž oprávněná a povinný obdrží po jednom z nich a jeden stejnopis bude použit pro účely vkladu práva oprávněné odpovídajícího věcnému břemenu do katastru nemovitostí.
- 8.4. Tato smlouva obsahuje úplné ujednání o předmětu smlouvy a všech náležitostech, které smluvní strany měly a chtěly ve smlouvě ujednat, a které považují za důležité pro závaznost této smlouvy. Žádný projev smluvních stran učiněný při jednání o této smlouvě ani projev učiněný po uzavření



této smlouvy nesmí být vykládán v rozporu s výslovnými ustanoveními této smlouvy a nezakládá žádný závazek žádné ze smluvních stran.

- 8.5. Smluvní strany si nepřejí, aby nad rámec výslovných ustanovení této smlouvy byla jakákoliv práva a povinnosti dovozována z dosavadní či budoucí praxe zavedené mezi stranami či zvyklostí zachovávaných obecně či v odvětví týkajícím se předmětu plnění této smlouvy, ledaže je v této smlouvě výslovně sjednáno jinak. Vedle shora uvedeného si smluvní strany potvrzují, že si nejsou vědomy žádných dosud mezi nimi zavedených obchodních zvyklostí či praxe.
- 8.6. Smluvní strany vylučují aplikaci ust. § 545 občanského zákoníku v tom rozsahu, že jejich právní jednání nebude vyvolávat právní následky plynoucí ze zvyklostí a zavedené praxe stran.
- 8.7. Smluvní strany se dohodly, že povinný je oprávněn požadovat úroky z úroků.
- 8.8. Ukáže-li se některé z ustanovení této smlouvy neplatným, posoudí se vliv této vady na ostatní ustanovení této smlouvy podle § 576 občanského zákoníku; to platí obdobně pro případ zdánlivého (nicotného) ustanovení této smlouvy. V pochybnostech se má za to, že by k uzavření této smlouvy došlo i bez neplatné (resp. zdánlivé) části.
- 8.9. Pokud jakákoliv část závazku podle této smlouvy je nebo se stane neplatnou, zdánlivou či nevyhmatelnou, nebude to mít vliv na platnost a vymahatelnost ostatních závazků podle této smlouvy a smluvní strany se zavazují nahradit takovou neplatnou, zdánlivou nebo nevyhmatelnou část závazku novou, platnou a vymahatelnou částí závazku, jejíž předmět bude nejlépe odpovídat předmětu původního závazku. Pokud by tato smlouva neobsahovala nějaké ustanovení, jehož stanovení by bylo jinak pro vymezení práv a povinností odůvodněné, smluvní strany učiní vše pro to, aby takové ustanovení bylo do této smlouvy doplněno.
- 8.10. Smluvní strany prohlašují, že tuto smlouvu uzavřely svobodně, vážně, určitě a srozumitelně po vzájemné dohodě, souhlasí s jejím zněním, což potvrzují svými podpisy připojenými pod její text.

Příloha č. 1: Geometrický plán č. \_\_\_\_\_

Ve \_\_\_\_\_ dne \_\_\_\_\_

Ve \_\_\_\_\_ dne \_\_\_\_\_

Povinný:

Oprávněná:

\_\_\_\_\_

za **Město Znojmo**

Ing. Ivana Solařová, starostka

\_\_\_\_\_

**EG.D, a.s.**

- 2.2. Smluvní strany se dohodly, že text budoucí smlouvy o zřízení věcného břemene specifikovaný v čl. II. odst. 2.1. této smlouvy v místech s označením „\_\_\_\_\_“ bude smluvními stranami doplněn dle aktuálních údajů.
- 2.3. Smluvní strany se dohodly pro případ, že pokud se bude uzavřená budoucí smlouva o zřízení věcného břemene odlišovat od textu budoucí smlouvy o zřízení věcného břemene specifikované v čl. II. odst. 2.1. této smlouvy, že má přednost znění skutečně uzavřené budoucí smlouvy o zřízení věcného břemene; tím však nejsou dotčena jiná práva a povinnosti smluvních stran dle této smlouvy.
- 2.4. Budoucí smlouvu o zřízení věcného břemene se smluvní strany za předpokladu splnění dalších podmínek stanovených touto smlouvou zavazují uzavřít nejpozději do dvanácti měsíců od dokončení stavby inženýrské sítě. Stavba inženýrské sítě se pro účely této smlouvy považuje za



dokončenou dnem doručení kolaudačního rozhodnutí na tuto stavbu inženýrské sítě budoucímu povinnému ze strany budoucí oprávněné.

- 2.5. K uzavření budoucí smlouvy o zřízení věcného břemene vyzve budoucí povinný budoucí oprávněná, a to nejpozději jeden měsíc před uplynutím lhůty pro uzavření budoucí smlouvy o zřízení věcného břemene dle předchozího odstavce této smlouvy.
- 2.6. V případě, že budoucí oprávněná nevyzve budoucí povinný k uzavření budoucí smlouvy o zřízení věcného břemene a současně mu nepředloží její návrh ve lhůtě stanovené v předchozím odstavci tohoto článku, práva a povinnosti smluvních stran z této smlouvy zanikají; tím však není nikterak dotčeno právo na zaplacení smluvní pokuty či právo na náhradu škody podle této smlouvy.
- 2.7. Věcné břemeno bude zřízeno **úplatně**, a to za jednorázovou úplatu stanovenou dle znaleckého posudku + **příslušná sazba DPH**, v souladu s §39a) a 39b) vyhlášky č. 441/2013 Sb. o oceňování majetku.
- 2.8. Jednorázová úplata bude budoucímu povinnému uhrazena nejpozději do 30 dnů ode dne provedení vkladu práva odpovídajícího věcnému břemenu do katastru nemovitostí.
- 2.9. Budoucí oprávněná je povinna dodržet následující podmínky a povinnosti, za kterých byl udělen souhlas k uzavření budoucí smlouvy o zřízení věcného břemene Radou Města budoucího povinného:
  - nejméně 30 dní před realizací požádá investor MěÚ Znojmo, odbor investic a technických služeb, ulice Obrokova 1/12, o zábor veřejného prostranství (výkop v účelové komunikaci),
  - před zahájením výkopových prací je nutné vytyčit veškeré podzemní inženýrské sítě v předpokládané trase výkopů a při jejich provádění je třeba dodržet vyjádření správců těchto sítí a ČSN 73 60 05,
  - při záhozu rýhy budou dodrženy konstrukční vrstvy dle příslušné normy,
  - dodržet hloubku krytí kabelových vedení dle ČSN 73 6005/Z4,
  - přípojkové skříně nebudou umístěny na pozemcích města Znojma,
  - účelové komunikace budou zapraveny štěrkem,
  - výkopové práce v kořeništi se provádí jen ručně,
  - po řezání je nutno okamžitě zalít kořeniště,
  - kořeny s více než 3 cm v průměru nesmí být ani přeříznuty, ani jinak poškozeny,
  - přejíždění kořenů je povoleno jen na zvláštní povolení,
  - pokud bude výkopem dotčen kořenový systém stromu, je nutné přivolat zástupce Městské zeleně Znojmo, příspěvkové organizace, Dobšická 11, 669 02, Znojmo,
  - stromy v bezprostřední blízkosti stavebních prací budou chráněny před poškozením kmenů dle ČSN 83 9061,
  - přesný a předpokládaný rozsah služebnosti se dle přiloženého zákresu mohou lišit pouze nepodstatně,
  - žadatel je povinen do 3 let ode dne schválení služebnosti předložit geometrický plán se zaměřením nebo písemně oznámit, že se stavba neuskutečnila,
  - stavba bude realizována ve druhém čtvrtletí roku 2023, termín dokončení prací červen 2023.
- 2.10. Smluvní strany se dohodly, že pro každý jednotlivý případ porušení povinnosti specifikované v čl. II. odst. 2.8. této smlouvy ze strany budoucí oprávněné, uhradí budoucí oprávněná budoucímu povinnému smluvní pokutu ve výši 1.000,- Kč (slovy: *Jeden tisíc korun českých*) za předpokladu, že nedojde k nápravě ani na základě výzvy povinného v dodatečně stanovené lhůtě, přičemž platí, že tímto není nikterak dotčen nárok budoucího povinného na náhradu škody vzniklé z porušení takové povinnosti, ust. § 2050 občanského zákoníku se nepoužije



- 2.11. Skutečný průběh a rozsah věcného břemene bude vymezen v geometrickém plánu pro zaměření vedení distribuční soustavy, jehož vyhotovení budoucí oprávněná zajistí před uzavřením budoucí smlouvy o zřízení věcného břemene na své náklady. Geometrický plán se stane nedílnou součástí smlouvy o zřízení věcného břemene. Předpokládaný průběh a rozsah věcného břemene je vyznačen v zákresu, který coby příloha č. 1 této smlouvy tvoří její nedílnou součást. Skutečný a předpokládaný průběh a rozsah služebnosti inženýrské sítě se mohou lišit pouze nepodstatně.
- 2.12. Smluvní strany se dále dohodly, že závazek smluvních stran uzavřít budoucí smlouvu o zřízení věcného břemene zaniká též v případě, že stavbou inženýrské sítě nedojde k dotčení Budoucího služebného pozemku. Budoucí oprávněná se zavazuje, že tuto skutečnost oznámí budoucímu povinnému bez zbytečného odkladu, nejpozději však do tří měsíců od dokončení stavby inženýrské sítě.
- 2.13. Smluvní strany se dohodly, že pokud smluvní strana neuzavře ve stanovené lhůtě budoucí smlouvu o zřízení věcného břemene, je povinna zaplatit budoucímu druhé smluvní straně, jež prodlení nezpůsobila smluvní pokutu ve výši 10.000,- Kč (slovy: *Deset tisíc korun českých*); za předpokladu, že nedojde k nápravě ani na základě výzvy v dodatečně stanovené lhůtě, tím není dotčeno právo na náhradu škody vzniklé z porušení této povinnosti, ust. § 2050 občanského zákoníku se nepoužije.
- 2.14. Smluvní pokuta, na niž vznikne nárok dle čl. II. této smlouvy, je splatná ve lhůtě 7 dnů od uplynutí dodatečné lhůty k nápravě závadného stavu či není-li stanovení dodatečné lhůty touto smlouvou vyžadováno tak do 7 dnů od porušení povinnosti.

### III.

- 3.1. Budoucí povinný touto smlouvou dává budoucí oprávněné souhlas s vydáním příslušného povolení na stavbu inženýrské sítě a souhlasí se vstupem budoucí oprávněné, popř. jí pověřených třetích osob, na Budoucí služebné pozemky v souvislosti s realizací stavby inženýrské sítě.
- 3.2. Budoucí oprávněná je povinna při realizaci stavby inženýrské sítě a při vstupu na Budoucí služebné pozemky za tímto účelem co nejvíce šetřit práv a majetku budoucího povinného.
- 3.3. Vstup na Budoucí služebné pozemky za účelem provádění prací oznámí budoucí oprávněná budoucímu povinnému v souladu s energetickým zákonem. Po skončení prací uvede budoucí oprávněná Budoucí služebné pozemky do předchozího stavu, a nebude-li to možné s ohledem na povahu provedených prací, do stavu odpovídajícího předchozímu účelu nebo užívání Budoucích služebných Pozemků. Při provádění prací za účelem odstranění nebo okleštění stromoví je budoucí oprávněná povinna na svůj náklad provést likvidaci vzniklého klestu a zbytků po těžbě.
- 3.4. Smluvní strany se dohodly, že pro každý jednotlivý případ porušení povinnosti specifikované v čl. III. odst. 3.3. této smlouvy ze strany budoucí oprávněné, uhradí budoucí oprávněná budoucímu povinnému smluvní pokutu ve výši 5.000,- Kč (slovy: *Pět tisíc korun českých*) za předpokladu, že nedojde k nápravě ani na základě výzvy povinného v dodatečně stanovené lhůtě, přičemž platí, že tímto není nikterak dotčen nárok budoucího povinného na náhradu škody vzniklé z porušení takové povinnosti, ust. § 2050 občanského zákoníku se nepoužije. Smluvní pokuta je splatná ve lhůtě 7 dnů od uplynutí dodatečné lhůty.

### IV.

#### **Doložka dle ust. § 41 odst. 1 zákona č. 128/2000 Sb., o obcích**

Budoucí povinný prohlašuje, že tato smlouva je uzavřena v souladu s ust. § 41 odst. 1 zákona č. 128/2000 Sb., o obcích, ve znění pozdějších předpisů. Uzavření této smlouvy bylo schváleno na schůzi Rady města Znojma dne 23.01.2023, usnesením č. 11/2023 (bod č. 370).



## V.

### Závěrečná ustanovení

- 5.1. Tato smlouva nabývá platnosti a účinnosti okamžikem jejího podpisu oběma smluvními stranami.
- 5.2. Tuto smlouvu lze změnit jen na základě dohody smluvních stran uzavřené v písemné formě.
- 5.3. Tato smlouva je vyhotovena v 4-ti stejnopisech, z nichž každý má platnost originálu, přičemž budoucí oprávněná obdrží po dvou z nich a budoucí povinný obdrží 2 stejnopisy.
- 5.4. Tato smlouva obsahuje úplné ujednání o předmětu smlouvy a všech náležitostech, které smluvní strany měly a chtěly ve smlouvě ujednat, a které považují za důležité pro závaznost této smlouvy. Žádný projev smluvních stran učiněný při jednání o této smlouvě ani projev učiněný po uzavření této smlouvy nesmí být vykládán v rozporu s výslovnými ustanoveními této smlouvy a nezakládá žádný závazek žádné ze smluvních stran.
- 5.5. Smluvní strany si nepřejí, aby nad rámec výslovných ustanovení této smlouvy byla jakákoliv práva a povinnosti dovozována z dosavadní či budoucí praxe zavedené mezi stranami či zvyklostí zachovávaných obecně či v odvětví týkajícím se předmětu plnění této smlouvy, ledaže je v této smlouvě výslovně sjednáno jinak. Vedle shora uvedeného si smluvní strany potvrzují, že si nejsou vědomy žádných dosud mezi nimi zavedených obchodních zvyklostí či praxe.
- 5.6. Smluvní strany vylučují aplikaci ust. § 545 občanského zákoníku v tom rozsahu, že jejich právní jednání nebude vyvolávat právní následky plynoucí ze zvyklostí a zavedené praxe stran.
- 5.7. Smluvní strany se dohodly, že budoucí povinný je oprávněn požadovat úroky z úroků.
- 5.8. Ukáže-li se některé z ustanovení této smlouvy neplatným, posoudí se vliv této vady na ostatní ustanovení této smlouvy podle § 576 občanského zákoníku; to platí obdobně pro případ zdánlivého (nicotného) ustanovení této smlouvy. V pochybnostech se má za to, že by k uzavření této smlouvy došlo i bez neplatné (resp. zdánlivé) části.
- 5.9. Pokud jakákoliv část závazku podle této smlouvy je nebo se stane neplatnou, zdánlivou či nevymahatelnou, nebude to mít vliv na platnost a vymahatelnost ostatních závazků podle této smlouvy a smluvní strany se zavazují nahradit takovou neplatnou, zdánlivou nebo nevymahatelnou část závazku novou, platnou a vymahatelnou částí závazku, jejíž předmět bude nejlépe odpovídat předmětu původního závazku. Pokud by tato smlouva neobsahovala nějaké ustanovení, jehož stanovení by bylo jinak pro vymezení práv a povinností odůvodněné, smluvní strany učiní vše pro to, aby takové ustanovení bylo do této smlouvy doplněno.
- 5.10. Smluvní strany prohlašují, že tuto smlouvu uzavřely svobodně, vážně, určitě a srozumitelně po vzájemné dohodě, souhlasí s jejím zněním, což potvrzují svými podpisy připojenými pod její text.


Příloha č. 1: Zákres předpokládaného průběhu a rozsahu služebnosti inženýrské sítě

Ve Znojmo dne 17. 03. 2023

Ve Znojmo dne 16-03-2023

Budoucí povinný:

Budoucí oprávněná:



za **Město Znojmo**  
Ing. Ivana Solařová, starostka



za **EG.D, a.s.**  
Jitka Sedláková, technik Výstavby a obnovy




**eg·d**

EG.D, a.s.  
Lidické 1873/36, Černá Pole, 602 00 Brno  
IČO: 28085400, DIČ: CZ28085400

303



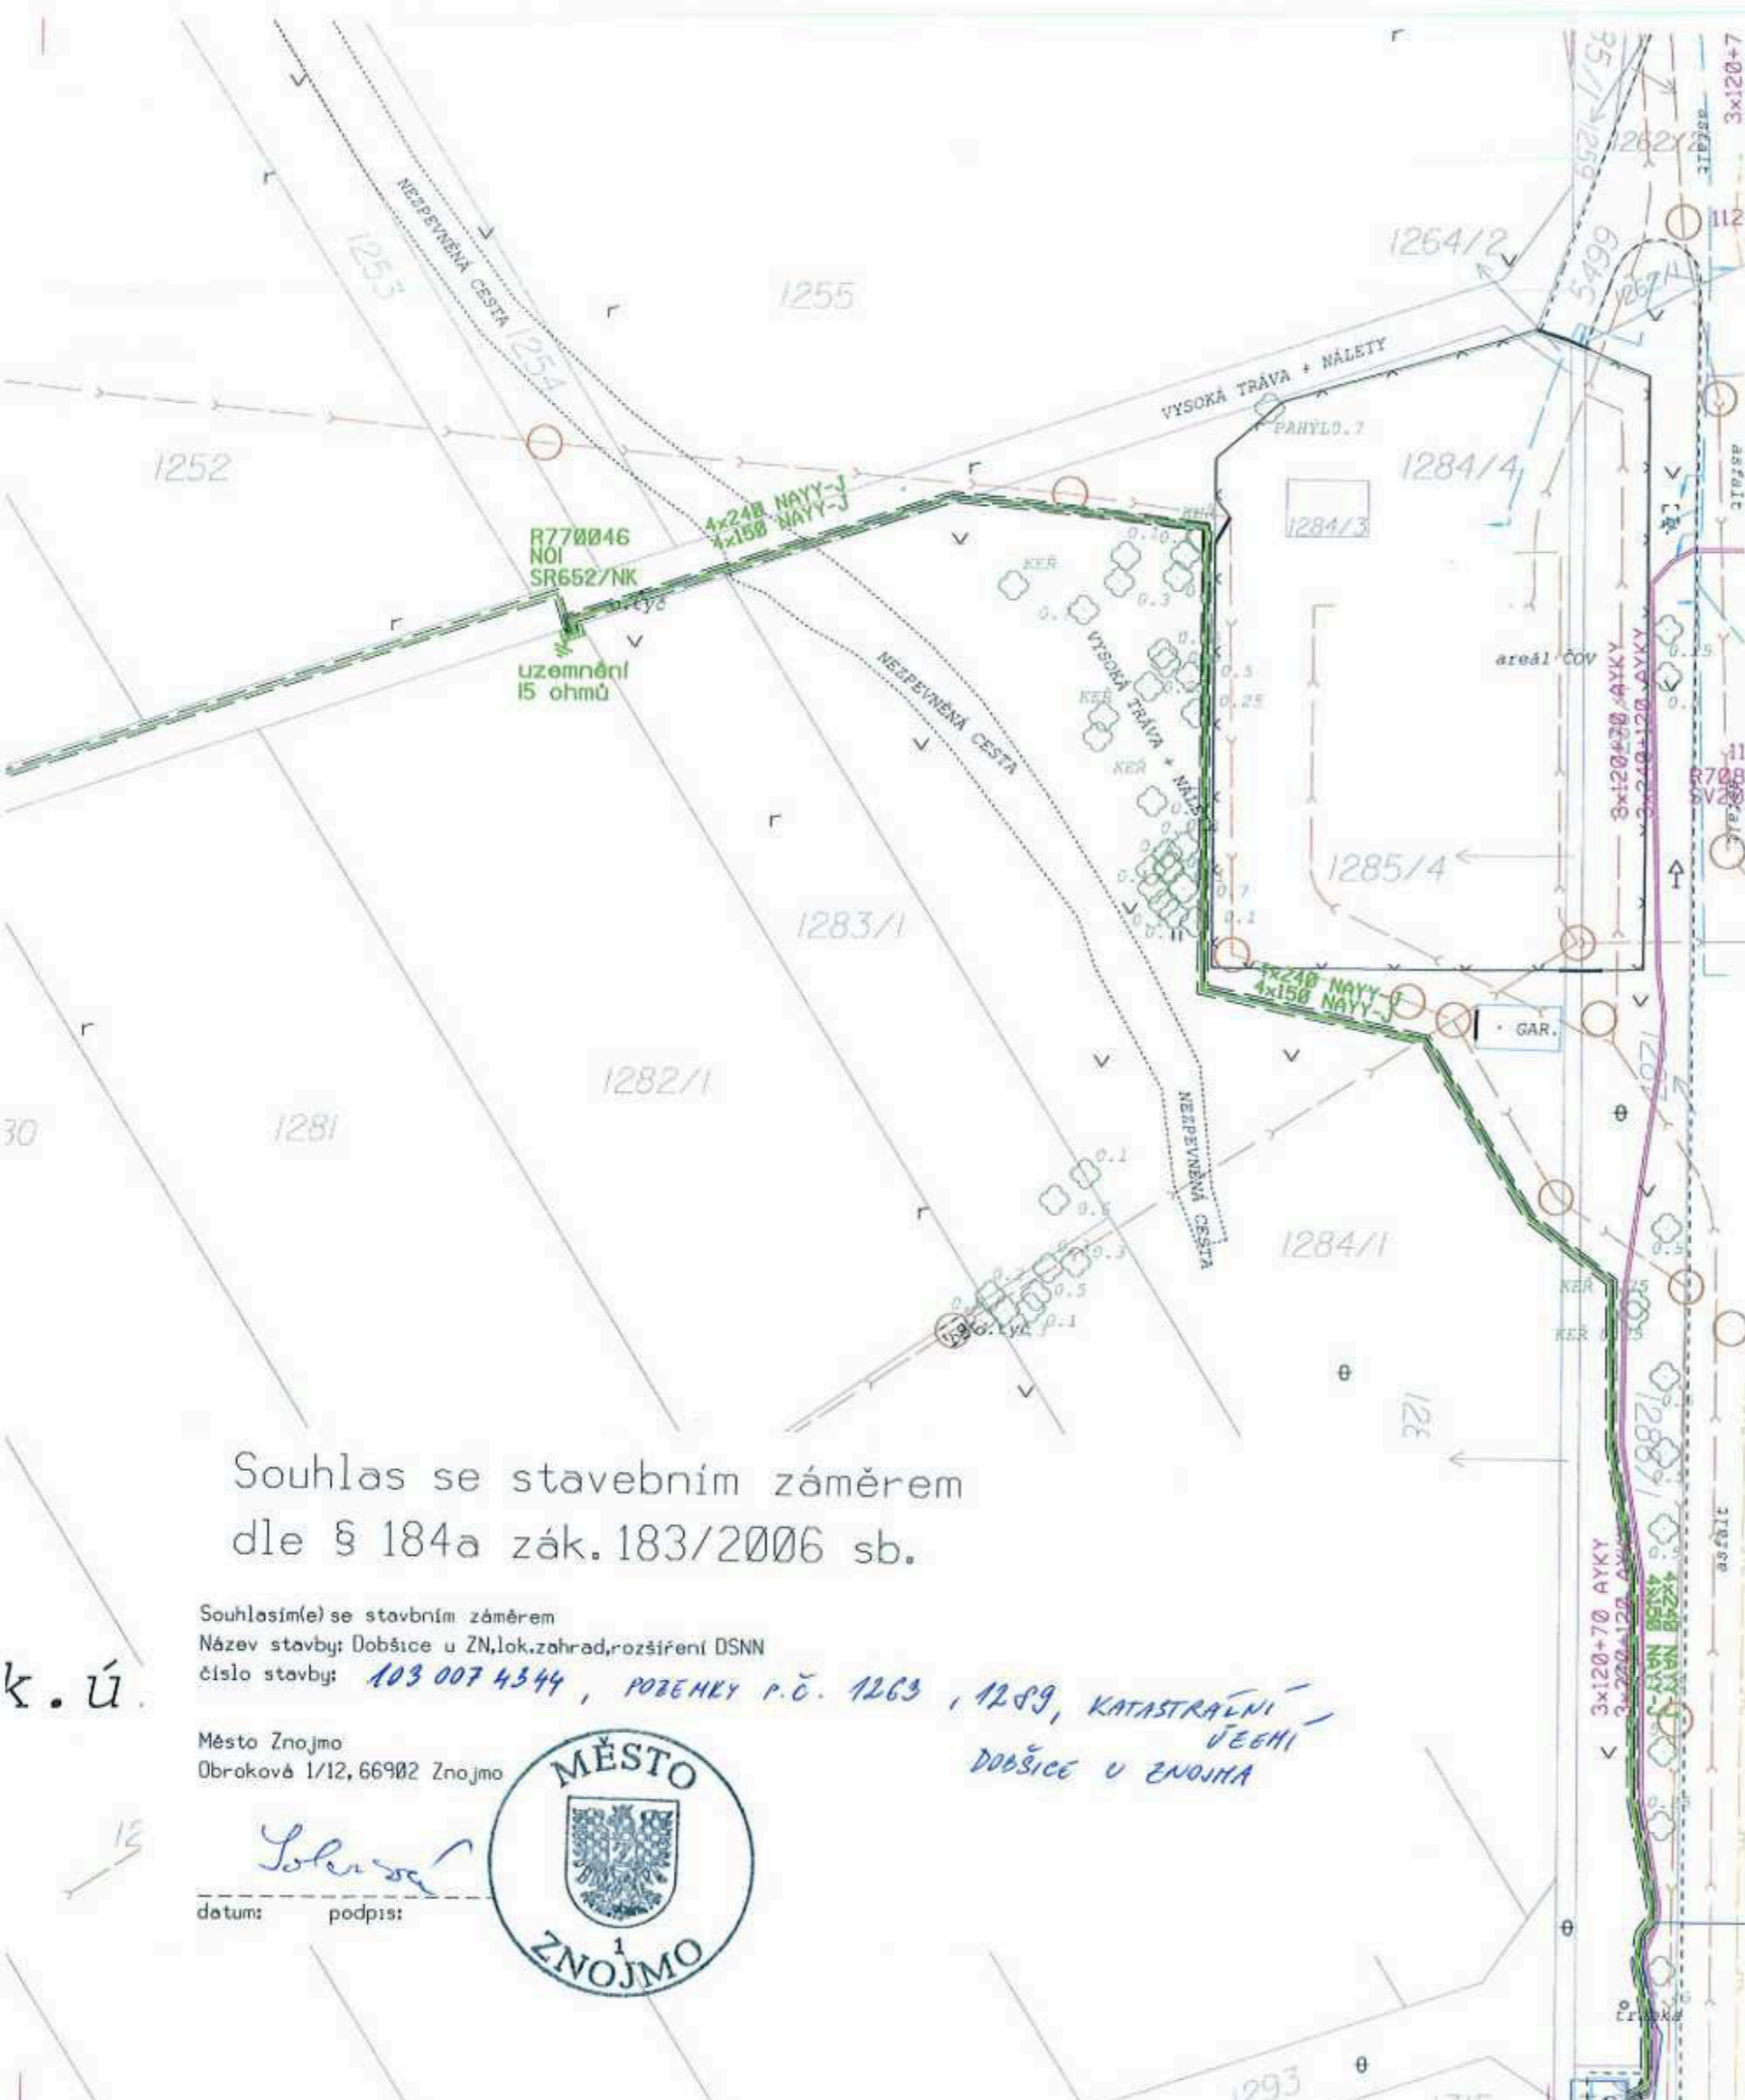


- LEGENDA:**
- nový kabel NN
  - stávající kabel NN
  - stávající kabel VN
  - ochranná trubka
  - nový přípojkový piliř NN
  - nový rozpojovací piliř NN
  - stávající vodovod
  - stávající telefon
  - stávající kanalizace
  - stávající ntl plynovod
  - stávající trafostanice VN/

## Dobšice u ZN, lok. zahrad, rozšíření DSNN

### Základní údaje:

Prostory z hlediska úrazu el. proudem : nebezpečné

- Střídavá síť NN: 3+PEN, stříd., 50Hz, 400/230V/TN-C
- Námrazová oblast: 11 do 1 kg/m
- Větrová oblast: 3 do 27.5 m/s
- Ochranné pásmo kabelů VN a NN: 1m

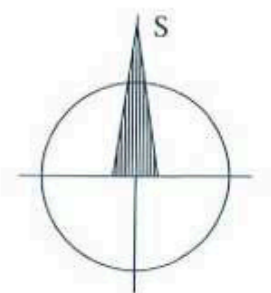

Ochrana před nebezpečným dotykem živých částí rozvodných el. zařízení do 1000V : nad 1000V:  
 polohou, dle PNE 33 0000-1, čl. 3.2.2.1  
 izolací, dle PNE 33 0000-1, čl. 3.2.2.4

Ochrana před nebezpečným dotykem neživých částí v prostorách nebezpečných:  
 na straně VN - zemněním, dle PNE 33 0000-1, čl. 3.4.3.1  
 na straně NN - automatickým odpojením od zdroje, dle PNE 33 0000-1, čl. 3.3.2.5  
 - izolací, dle PNE 33 0000-1, čl. 3.3.2.1

Vnější vlivy působící na rozvodná zařízení distribuční a přenosové soustavy:  
 stanovuje PNE 330000-2, tabulka č. 5 a č. 6

Všechny podzemní sítě jsou zakresleny orientačně. Před zahájením zemních prací je nutno zabezpečit vytyčení.

Souhlas se stavebním záměrem  
 dle § 184a zák. 183/2006 sb.

Souhlasím(e) se stavebním záměrem  
 Název stavby: Dobšice u ZN, lok. zahrad, rozšíření DSNN  
 číslo stavby: 103 007 4344, POZEHNKY P.Č. 1263, 1289, KATASTRÁLNÍ ÚJEHI

Město Znojmo  
 Obroková 1/12, 66902 Znojmo




datum: \_\_\_\_\_  
 podpis: *Lohr*

*DOBŠICE U ZNOJMA*

		ZMES, s.r.o., Sadová 829/1, 674 01 Třebíč			
		Projektování elektrických zařízení, Sadová 829/1 Třebíč, tel.: 568 839 006			
Vypracovali:	Jiří Pavla	Zodp. projektant:	Ing. Petr Levák	Formát:	A4
Místo stavby:	Dobšice	Kraj:	Jihomoravský	Datum:	10/2022
Stavebník:	EG.D, a.s. Lidická 1873/36, Černá Pole 602 00, Brno			Číslo stavby:	1030074344
Název stavby:	Dobšice u ZN, lok. zahrad, rozšíření DSNN			Stupeň:	DUR - realizace
				Název souboru:	Dobšice u ZN, lok. zahrad, rozšíření DSNN_proj.dgn
		Měřítko:	1:500	Č. výkresu:	01
Obsah výkresu:	Situace trasy rozšíření distribuční soustavy vedení NN				



Dobšice  
k.ú. Dobšice u Znojma

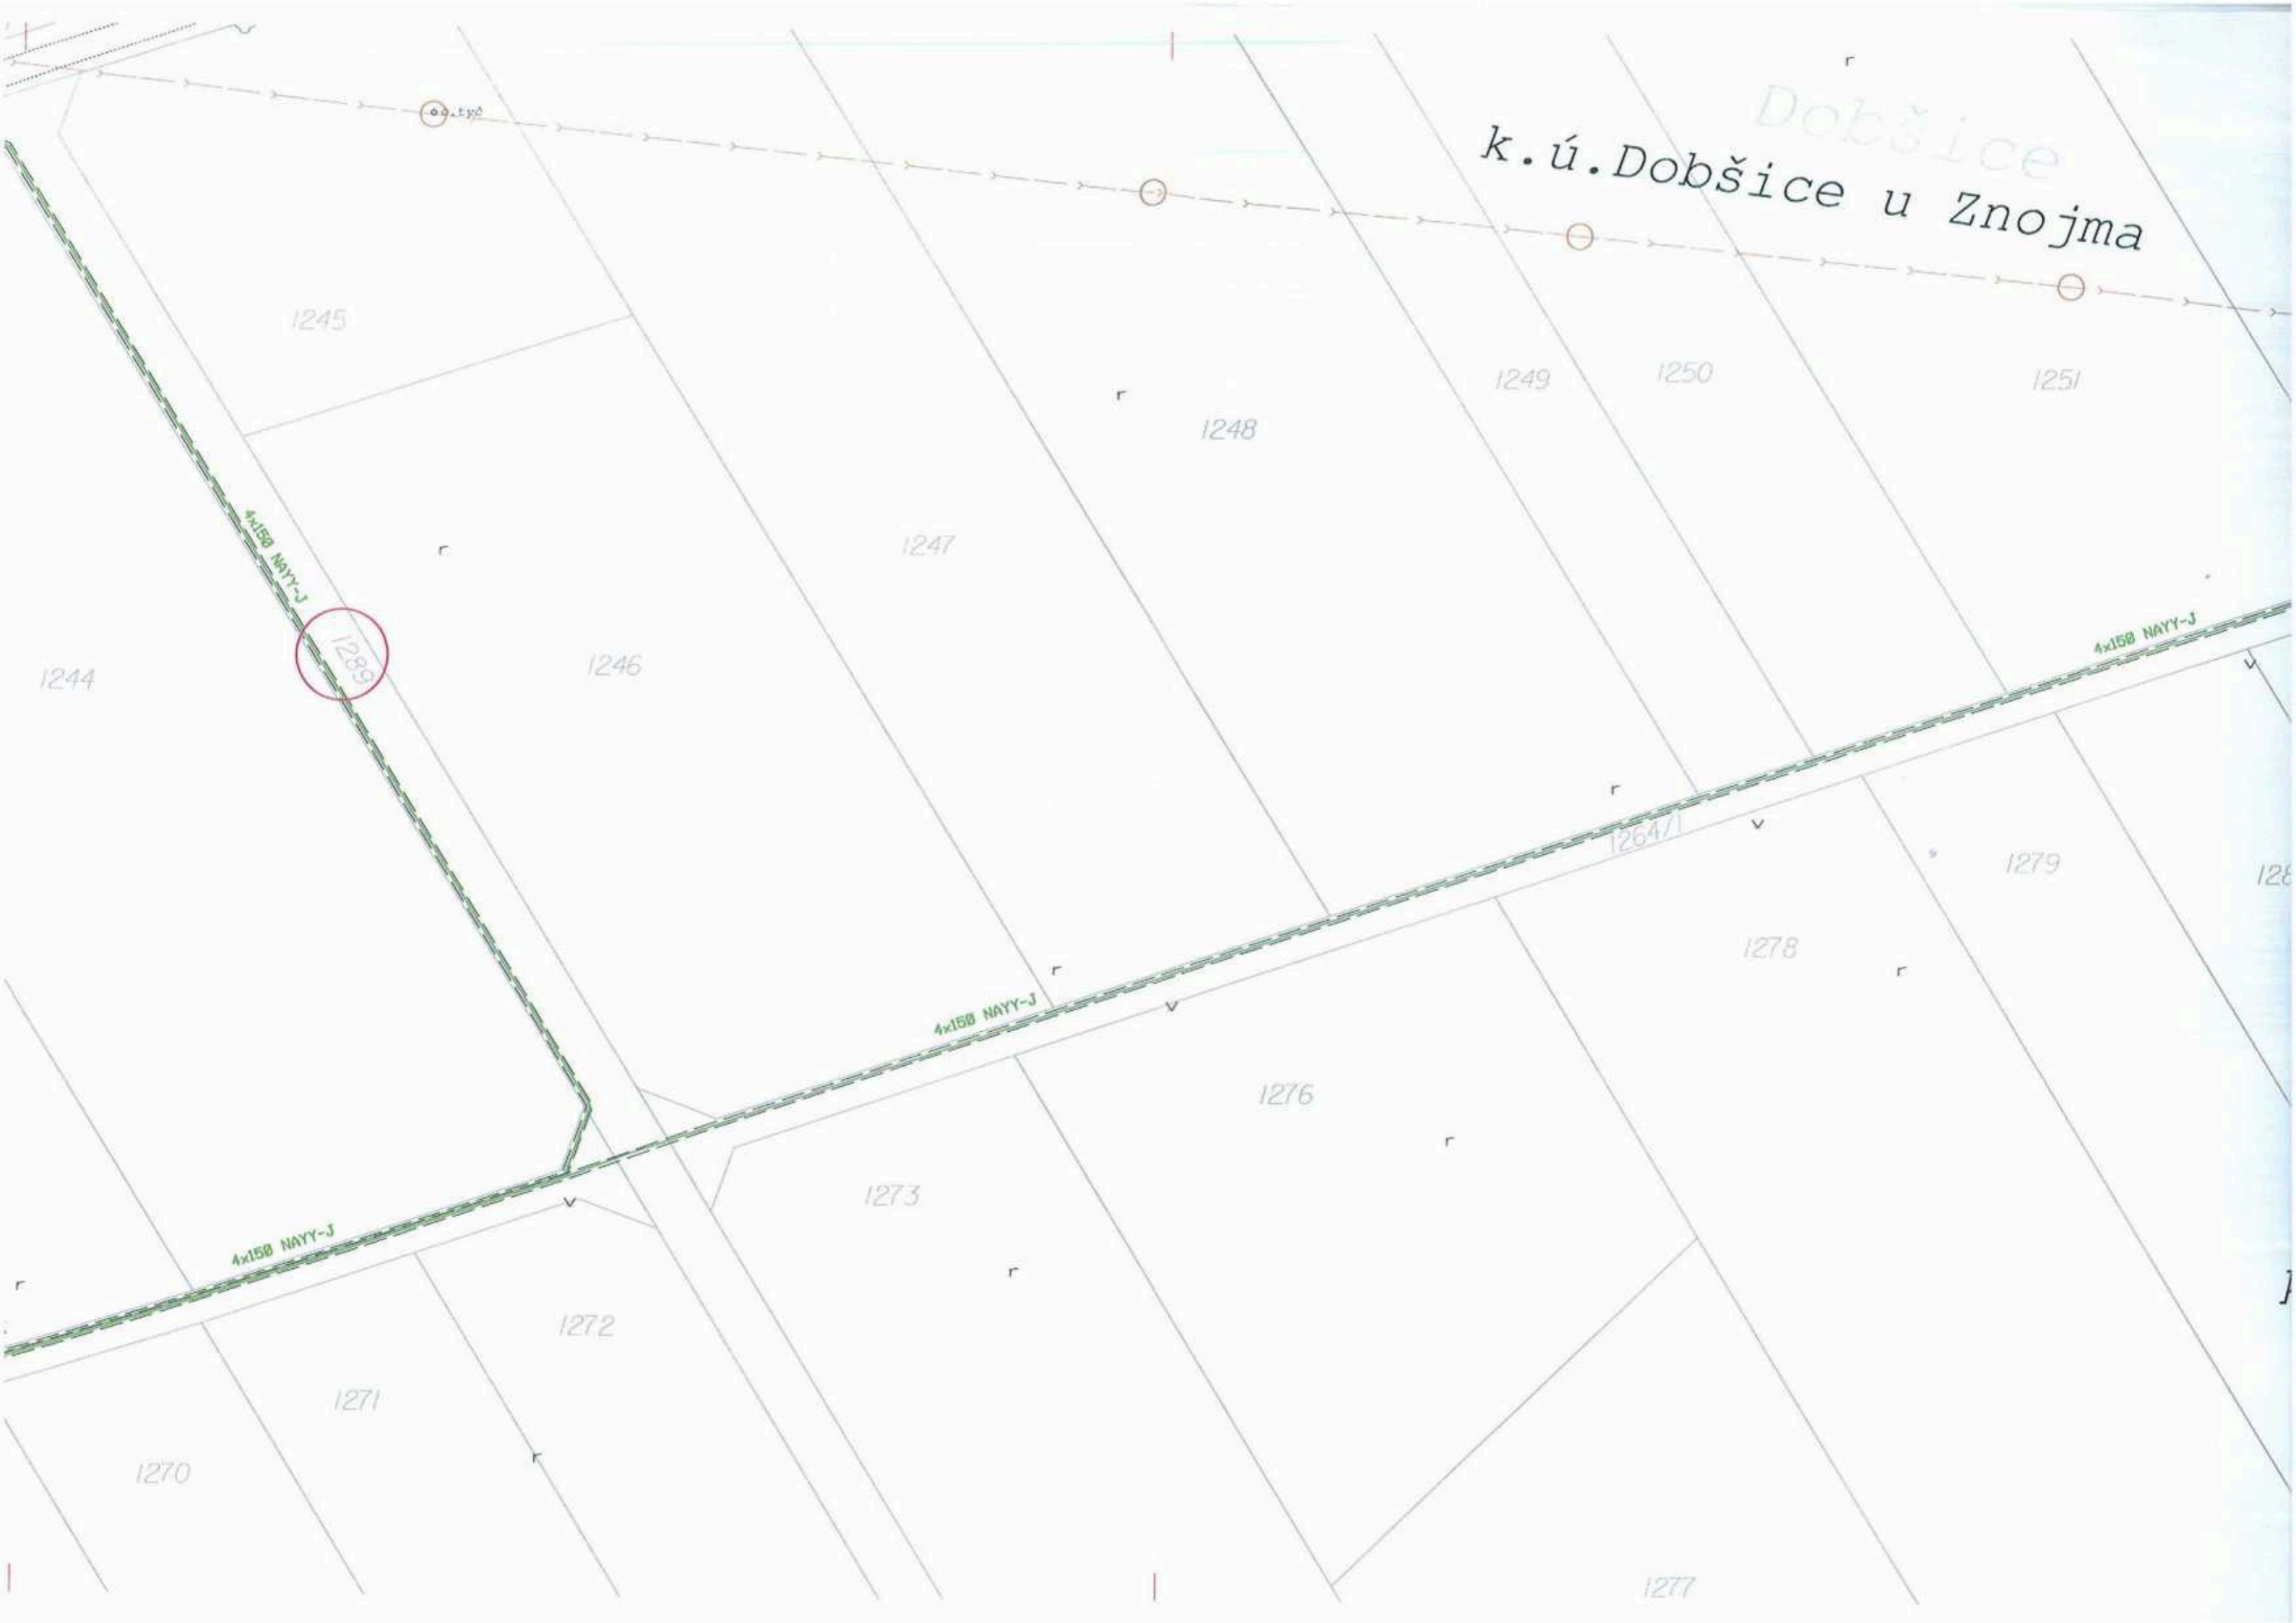

1245

1249

1250

1251

1248

1247

1244

1289

1246

4x150 NAYY-J

1264/1

1279

1278

4x150 NAYY-J

1276

1273

4x150 NAYY-J

1272

1271

1270

1277



