


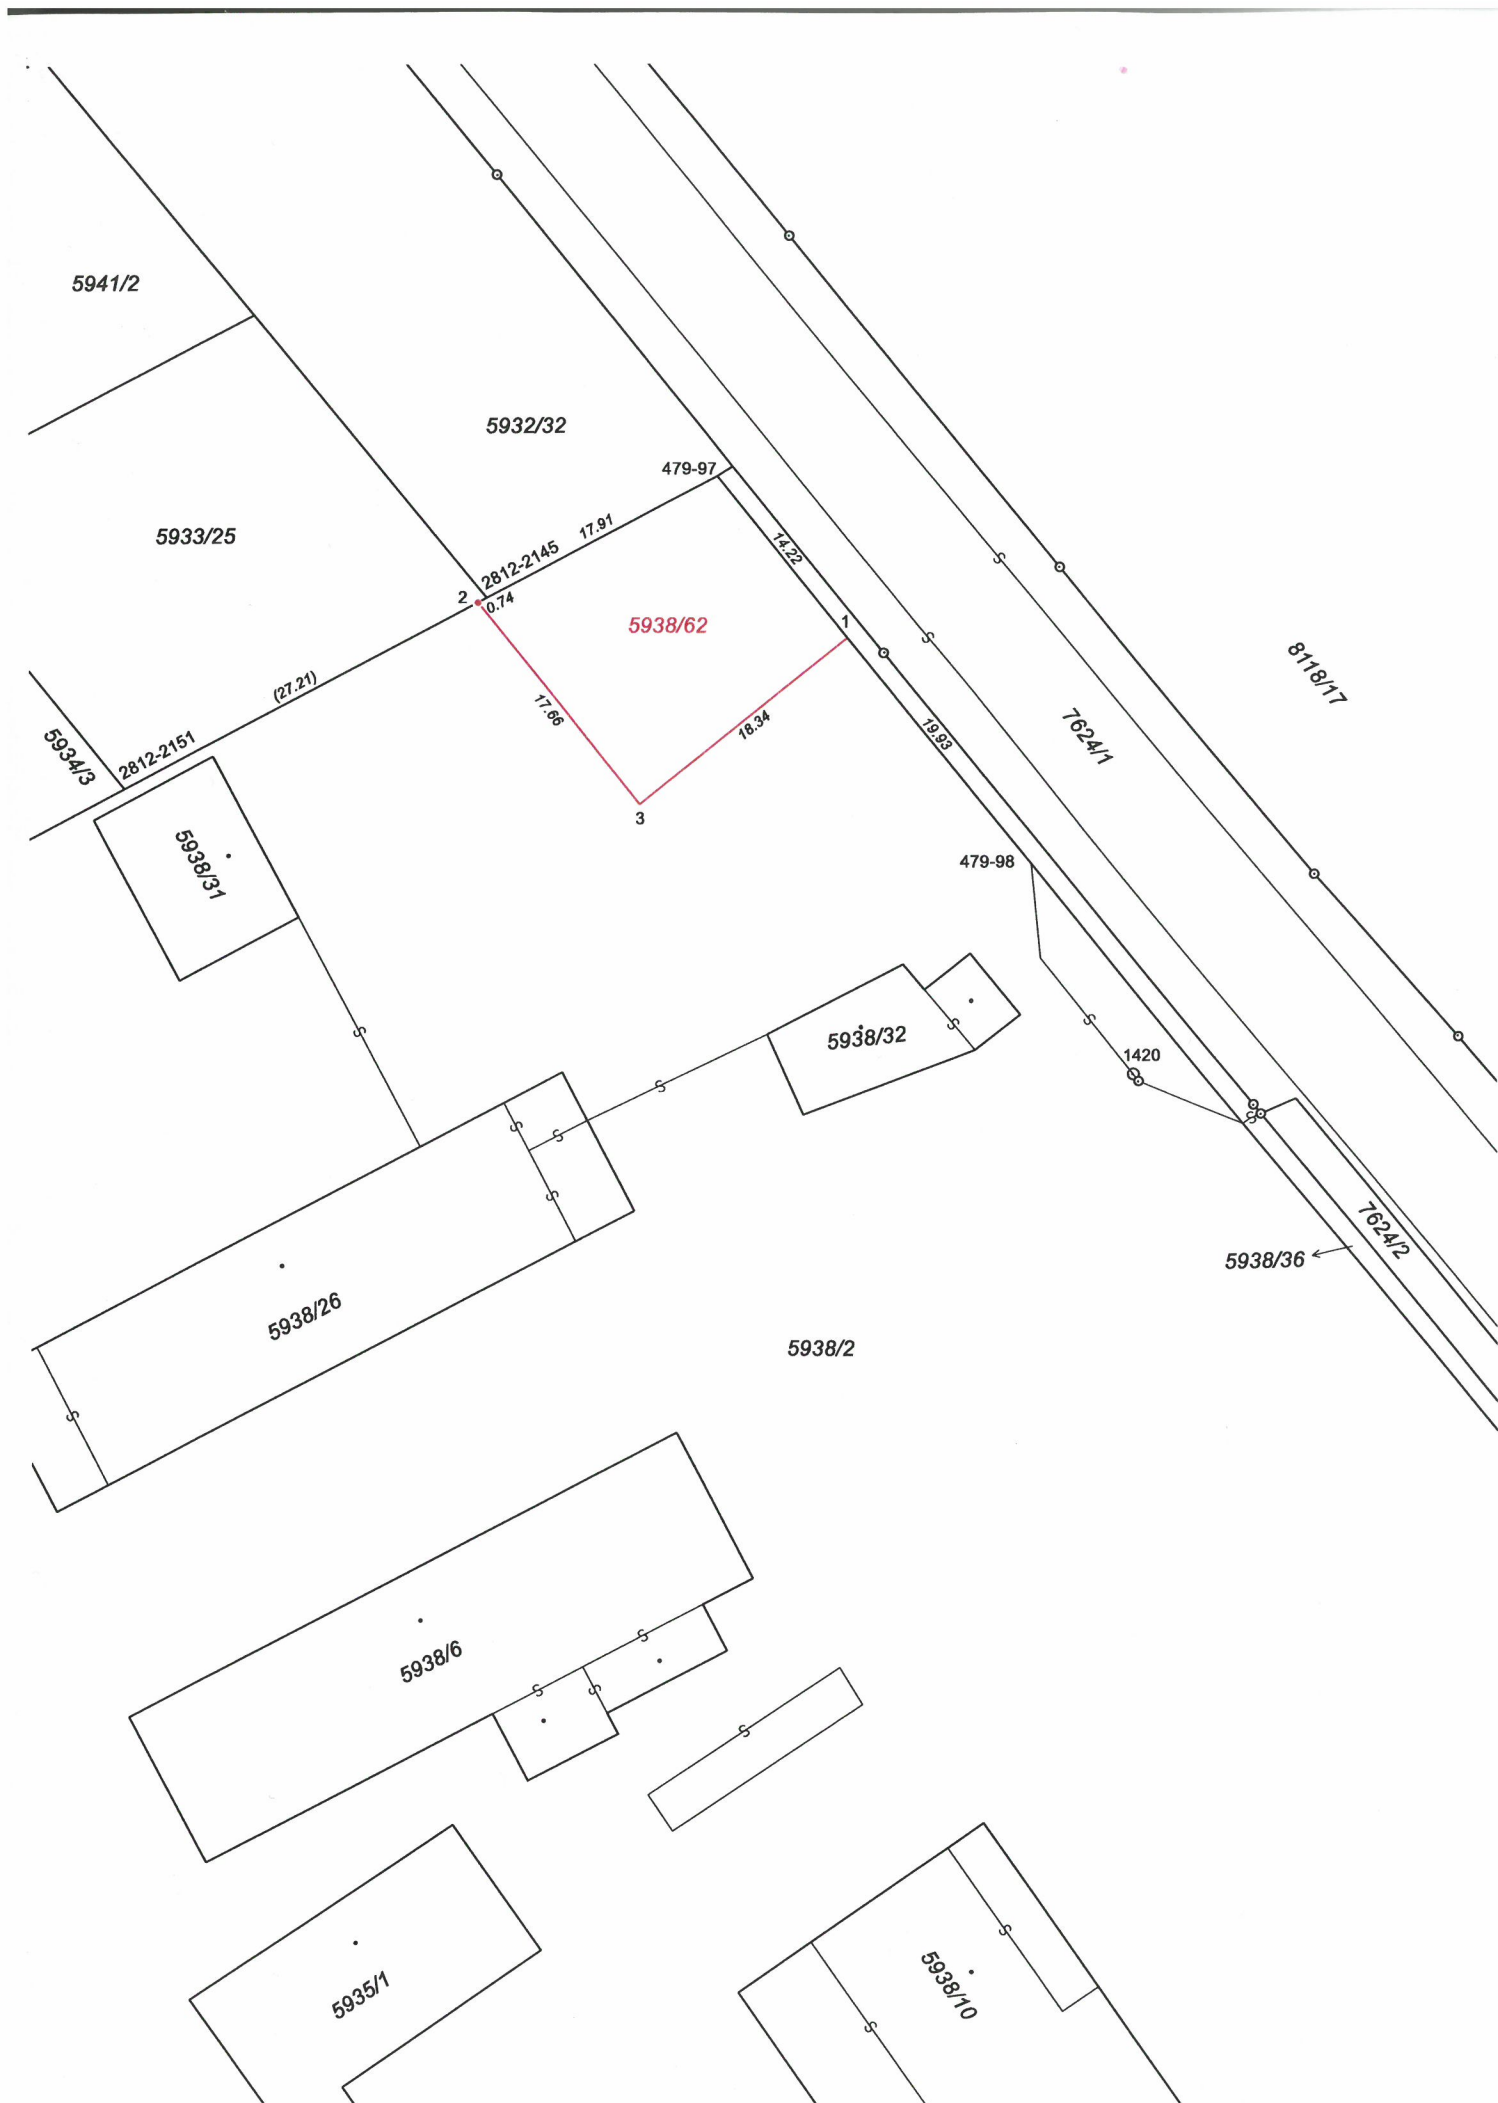

VÝKAZ DOSAVADNÍHO A NOVÉHO STAVU ÚDAJŮ KATASTRU NEMOVITOSTÍ																
Dosavadní stav				Nový stav												
Označení pozemku parc. číslem	Výměra parcely		Druh pozemku	Označení pozemku parc. číslem	Výměra parcely		Druh pozemku	Typ stavby	Způsob určení výměr	Porovnání se stavem evidence právních vztahů			Označení dílu			
										Díl přechází z pozemku označeného v		Číslo listu vlastnictví		Výměra dílu		
	ha	m ²	Způsob využití		ha	m ²	Způsob využití	Způsob využití		katastru nemovitostí	dřívější poz. evidenci					
5938/2	1	63	79	ostat.pl. manipulační pl.	5938/2	1	60	87	ostat.pl. manipulační pl.	0	5938/2		10580	1	60	87
5933/25	6	87	omá půda	5938/62	2	92	ostat.pl. jiná pl.	omá půda	2	5938/2		10580	2	92		
				5933/25												6
	1	70	66		1	70	66									

Výkaz údajů o bonitovaných půdně ekologických jednotkách (BPEJ) k parcelám nového stavu					
Parcelní číslo podle		Kód BPEJ	Výměra		BPEJ na dílu parcely
katastru nemovitostí	zjednodušené evidence		ha	m ²	
5933/25			30100	6	

SEZNAM SOUŘADNIC S-JTSK			
Číslo bodu	Souřadnice pro zápis do KN		
	Y	X	kód kv.
479-97	559349.16	1132519.56	3
479-98	559327.78	1132546.13	3
2812-2145	559364.92	1132527.87	6
2812-2151	559389.65	1132540.91	6
1	559340.25	1132530.64	3
2	559365.58	1132528.22	3
3	559354.58	1132542.09	3

Zpřesnění geometrického a polohového určení pozemků podle § 50 odst. 1 písm. a) katastrálního zákona navržené v tomto geometrickém plánu lze v katastru nemovitostí provést jen na základě souhlasného prohlášení.

GEOMETRICKÝ PLÁN pro rozdělení pozemku průběh vytyčené nebo vlastníky zpřesněné hranice pozemků	Geometrický plán ověřil úředně oprávněný zeměměřický inženýr:	Stejnopis ověřil úředně oprávněný zeměměřický inženýr:
	Jméno, příjmení: Ing. Dušan Vystavěl	Jméno, příjmení: Ing. Dušan Vystavěl
	Číslo položky seznamu úředně oprávněných zeměměřických inženýrů: 65/1995	Číslo položky seznamu úředně oprávněných zeměměřických inženýrů: 65/1995
	Dne: 15.3.2022 Číslo: 554/2022	Dne: 17. 3. 2022 Číslo: 2054/2022
	Náležitosti a přesnosti odpovídá právním předpisům.	Tento stejnopis odpovídá geometrickému plánu v elektronické podobě uloženému v dokumentaci katastrálního úřadu.
Vyhotovitel: GEODETIKA s.r.o. Sportovní 1 769 01, Prostějov	Katastrální úřad souhlasí s očíslováním parcel. KÚ pro Olomoucký kraj KP Prostějov Ing. Martin Dvořák PGP-384/2022-709 2022.03.17 12:56:58 CET	Ověření stejnopisu geometrického plánu v listinné podobě.
Číslo plánu: 6981-532/2022		
Okres: Prostějov		
Obec: Prostějov		
Kat. území: Prostějov		
Mapový list: PROSTĚJOV 3-6/14		
Dosavadním vlastníkům pozemků byla poskytnuta možnost seznámit se v terénu s průběhem navrhovaných nových hranic, které byly označeny předepsaným způsobem:		
dočasně dle §91, odst.6 kat.vyhlášky		

